

Renvooi contracttekening

	enkele schakelaar		radiator (n.t.b. door installateur)
	dubbele schakelaar		plaats koelkast
	wisselschakelaar		plaats kooktoestel
	plafondlichtpunt		plaats wasmachine
	wandlichtpunt		plaats wasdroger
	enkele wandcontactdoos met randaarde		plaats wasdroger
	dubbele wandcontactdoos met randaarde		plaats wasdroger
	dubbele wandcontactdoos boven elkaar		plaats wasdroger
	drukknop deurbel		HR-combiketel
	videfoon		CV
	loze leiding		mechanische ventilatie-unit
	bedrade leiding		MV
	boiler		optische rookmelder
	loze leiding t.b.v. boiler		buitenkraan
	enkele wandcontactdoos met randaarde t.b.v. vaatwasser		mechanisch ventilatie punt uit plafond
	enkele wandcontactdoos met randaarde t.b.v. vonkstekking		mechanisch ventilatie punt uit wand/koof
	enkele wandcontactdoos met randaarde t.b.v. wasemkap		verdelers vloerverwarming
	enkele wandcontactdoos met randaarde t.b.v. koelkast		entree
	gasleiding		
	standleiding		
	hemelwaterafvoer		
	meterkast		

- als een wandcontactdoos, schakelaar, lozeleiding etc. bij elkaar gesitueerd staan en de zelfde hoogte hebben dan worden deze in één raster geplaatst

- maatvoering onder voorbehoud

- aangegeven maatvoering in millimeters


- aangeven hoogtematen zijn hartmaten!

- plaats en capaciteit radiatoren nader te bepalen volgens berekening installateur


- capaciteit radiator nader te bepalen volgens berekening installateur

- bedrukker hoofdingang is uitgevoerd met videfooninstallatie


- plaats plafondlichtpunten kunnen afwijken van tekening i.v.m. leidingwerk

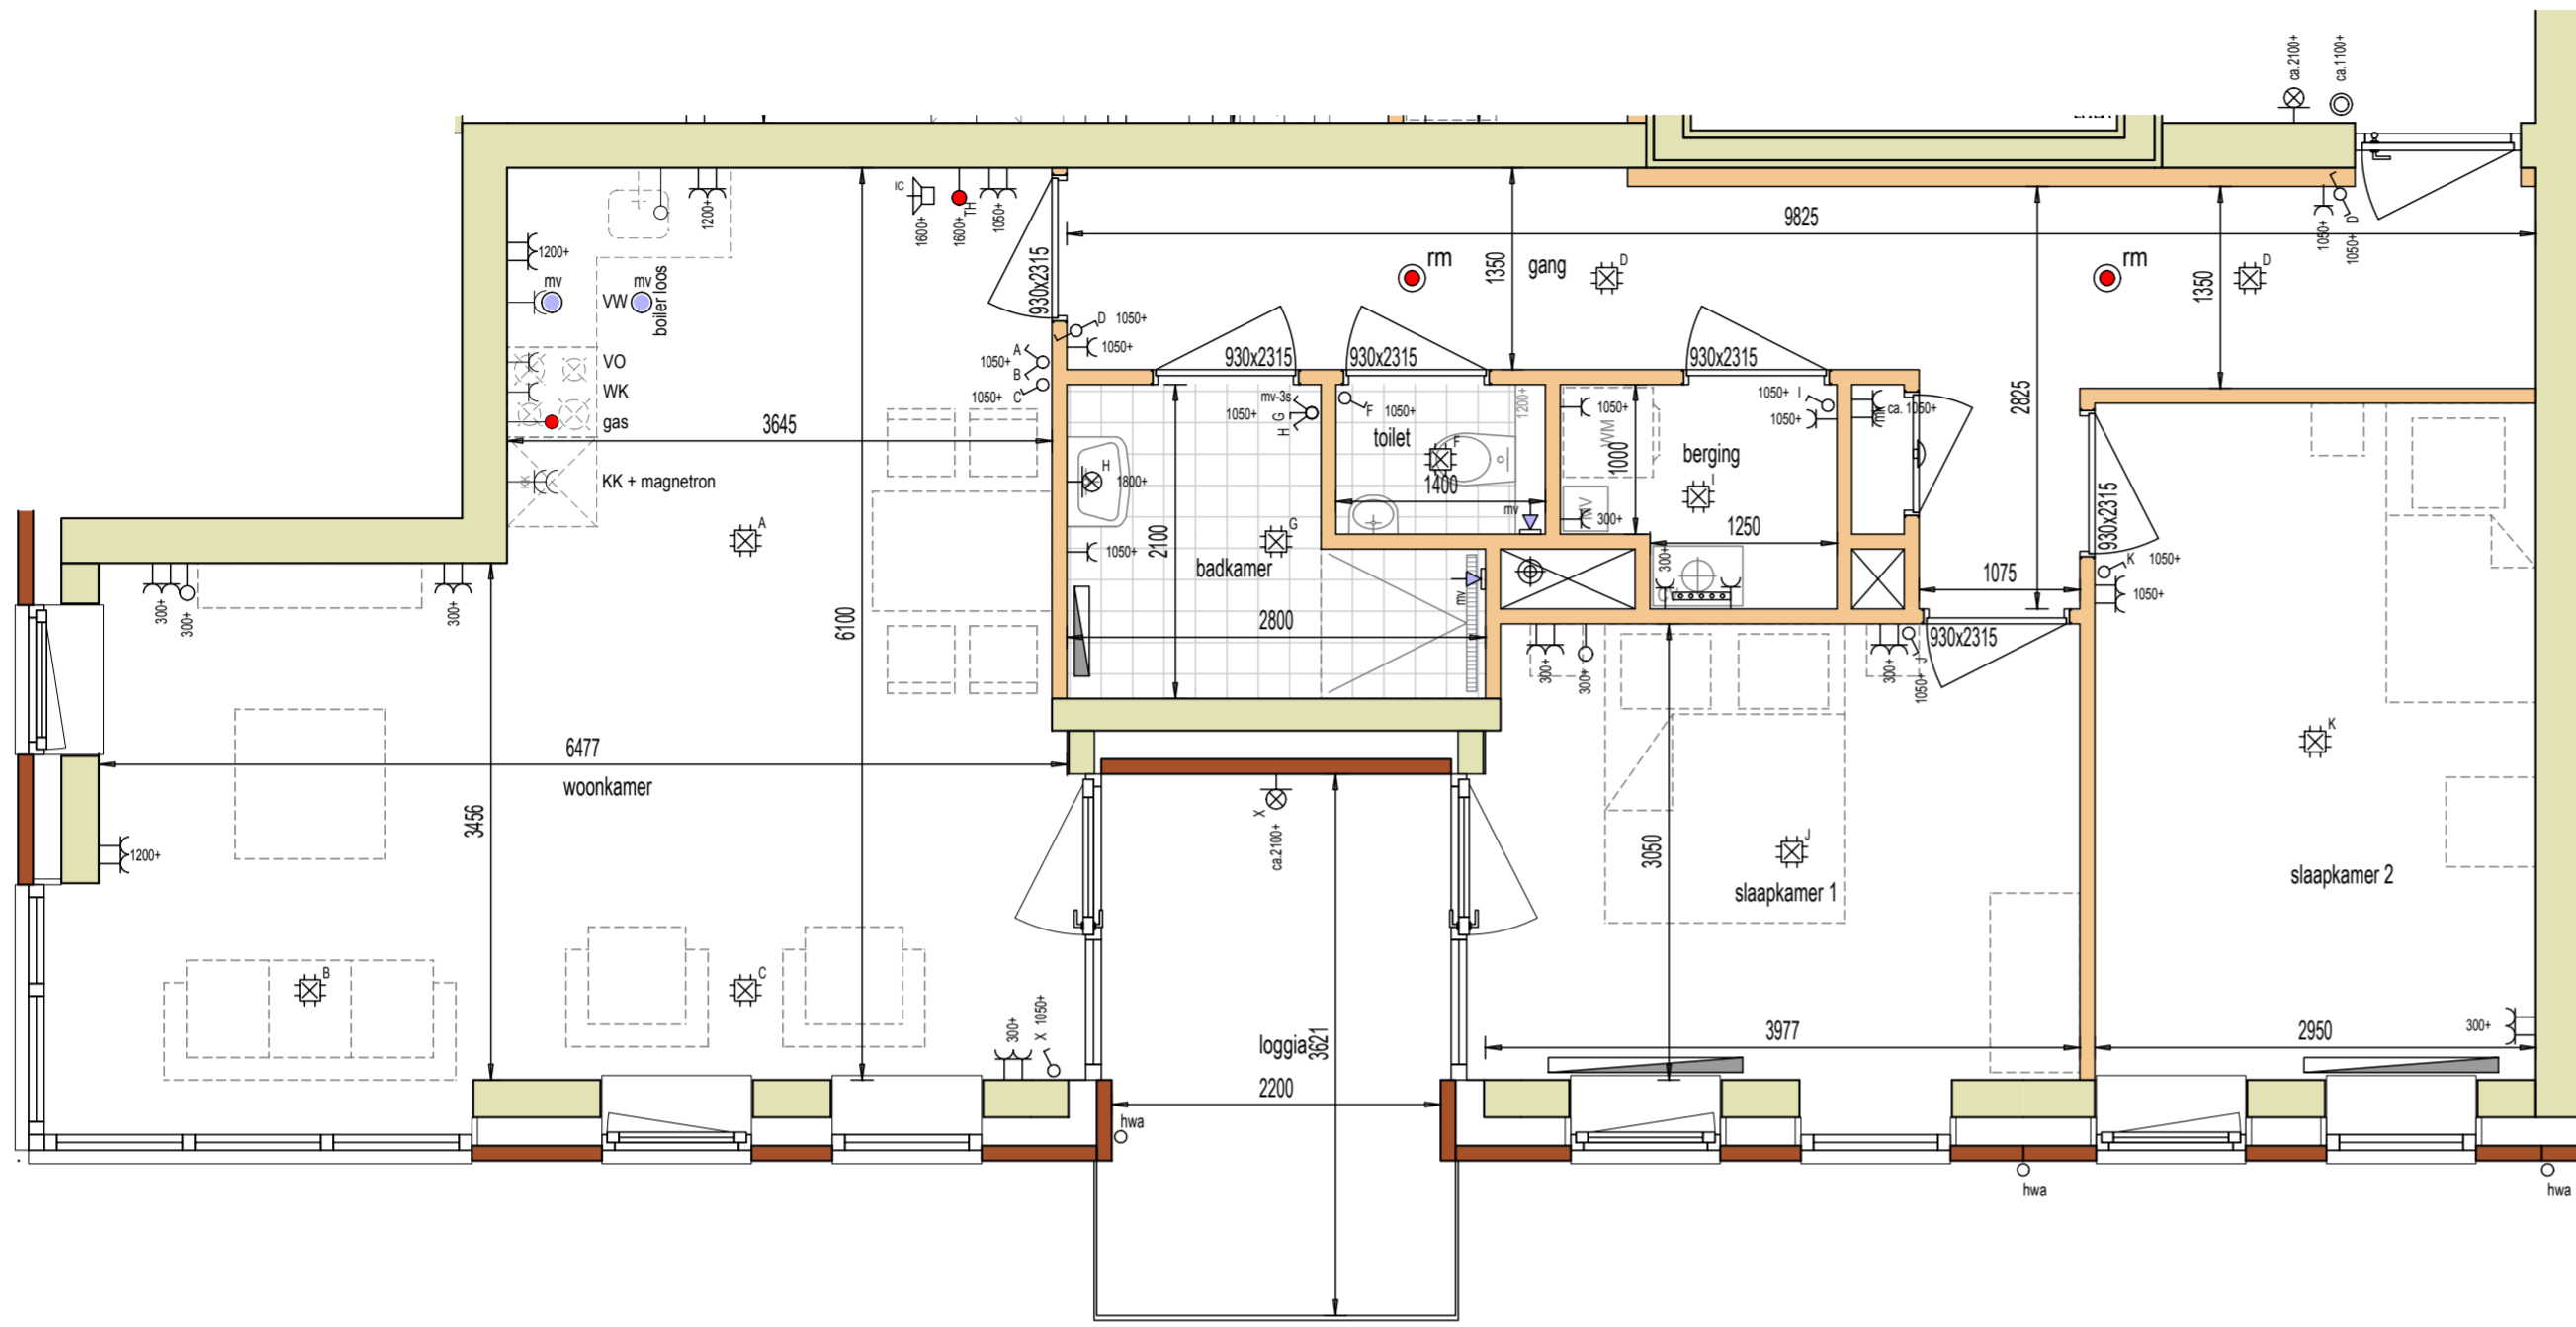


Appartement 12

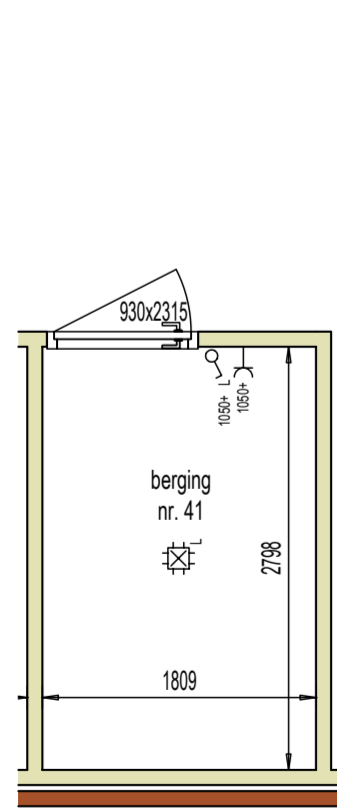

Berging 41

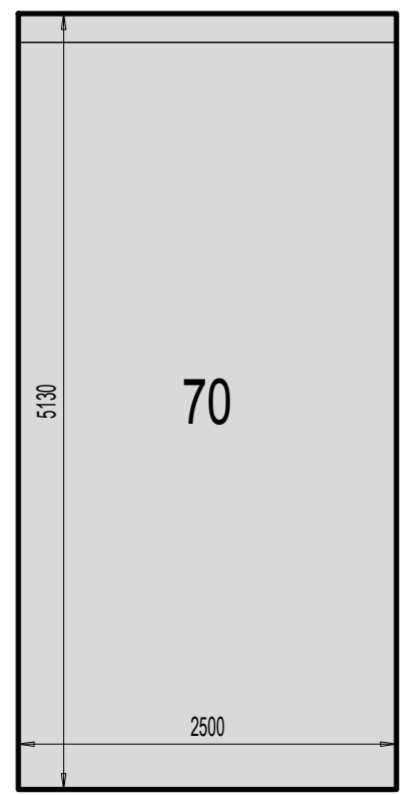

Parkeerplaats 70

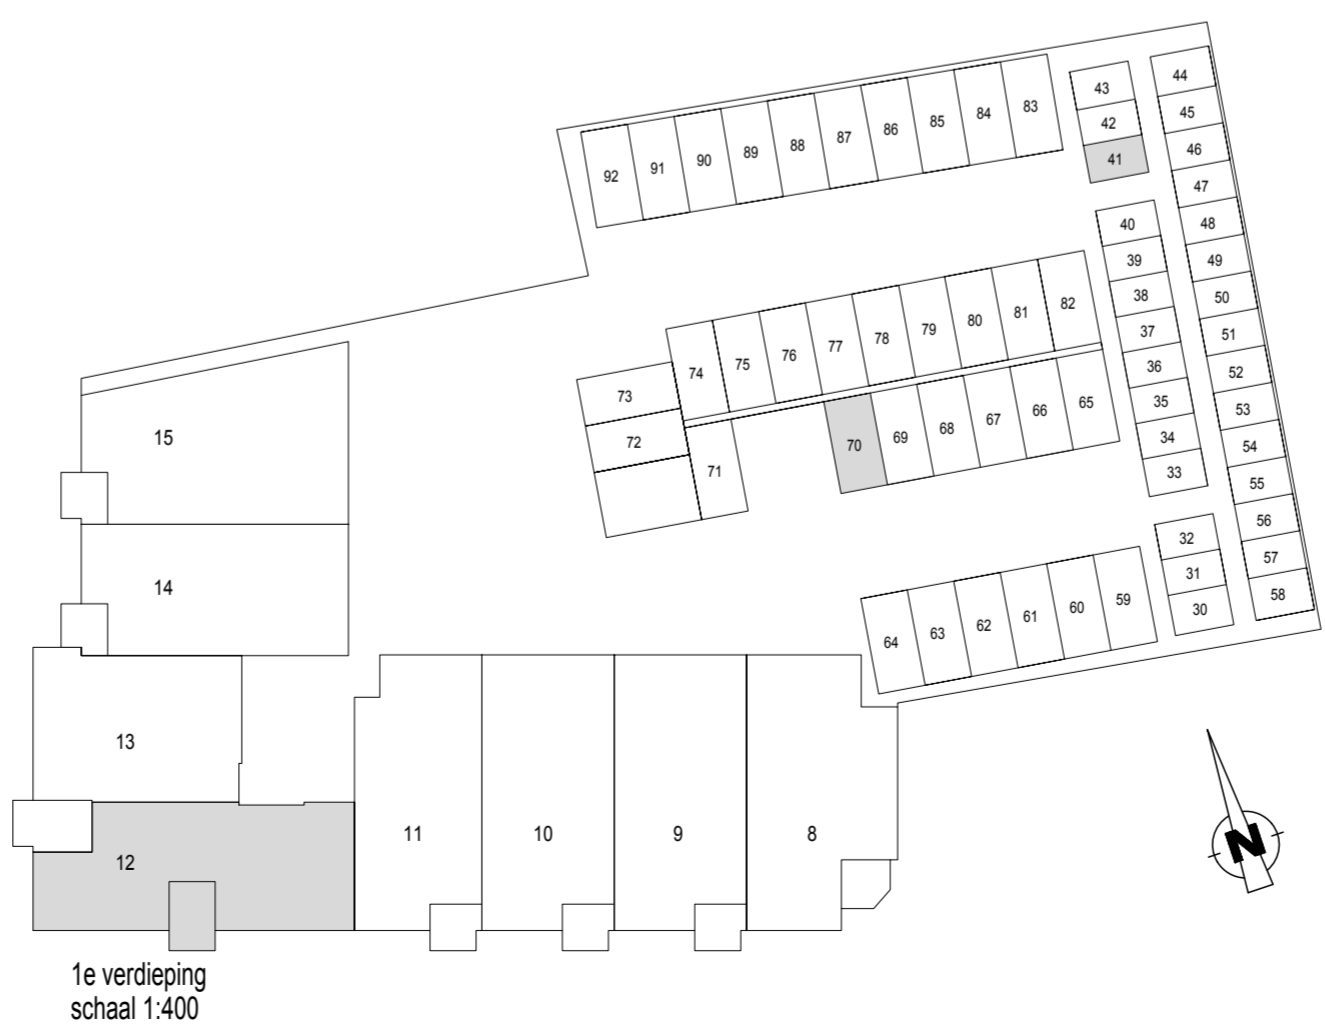

1e verdieping
schaal 1:400

aanmaak	09-11-18	MT	RvT	
Ind.	Datum	Get.	Gez.	Wijziging
Plansleutel	Bedrijf Datum (000000 = buiten getekend) Bouwfase Status Gebouw(-deel) Tekeningstype Niveau Tekeningnr. Index Vrije tekst			
	TBBB - 000000 - CO - DEF - 012 - PLA - 001 - 3822 -			
Status	DEFINITIEF			Afgiftedatum
Werk	De Meern, Castellumlaan 1, 29 Appartementen			
	De Schatkamer			Schaal 1:50
Bouwplaats	Castellumlaan 1 De Meern Castellumlaan 1 3454 VA Utrecht			Projectnummer TD0432
Onderdeel	Contracttekening appartement bouwnummer 12			Blad CO 3822

Ten Brinke Bouw B.V.
 Havenstraat 15
 Postbus 52
 7000 AB Doetinchem
 Tel. +31(0)314-371900
 Fax. +31(0)314-371937
 E-mail tenbrinkebouw@tenbrinke.com
 Internet www.tenbrinkebouw.nl

QR-code
 Indien aanwezig, scannen om te controleren of tekening actueel is