




Appartement 17

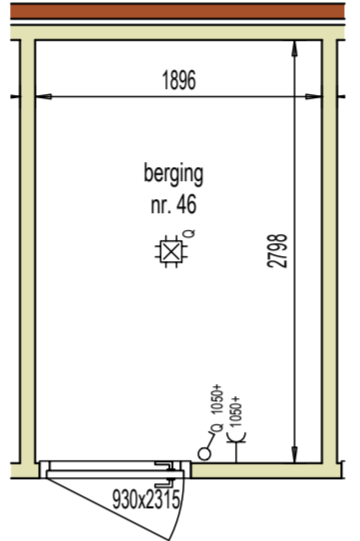

Berging 46

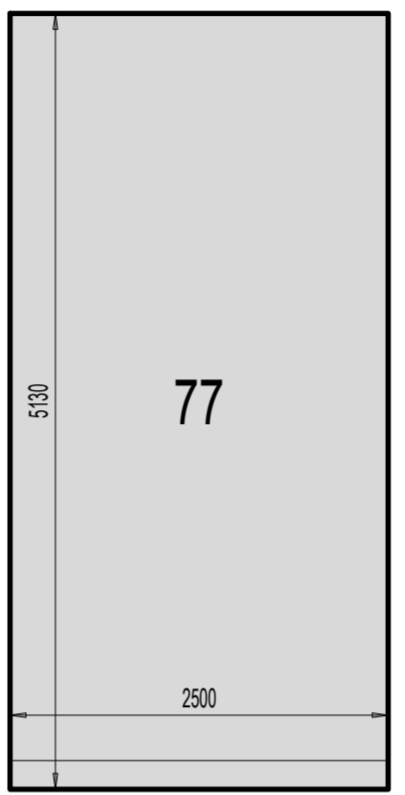

Parkeerplaats 77

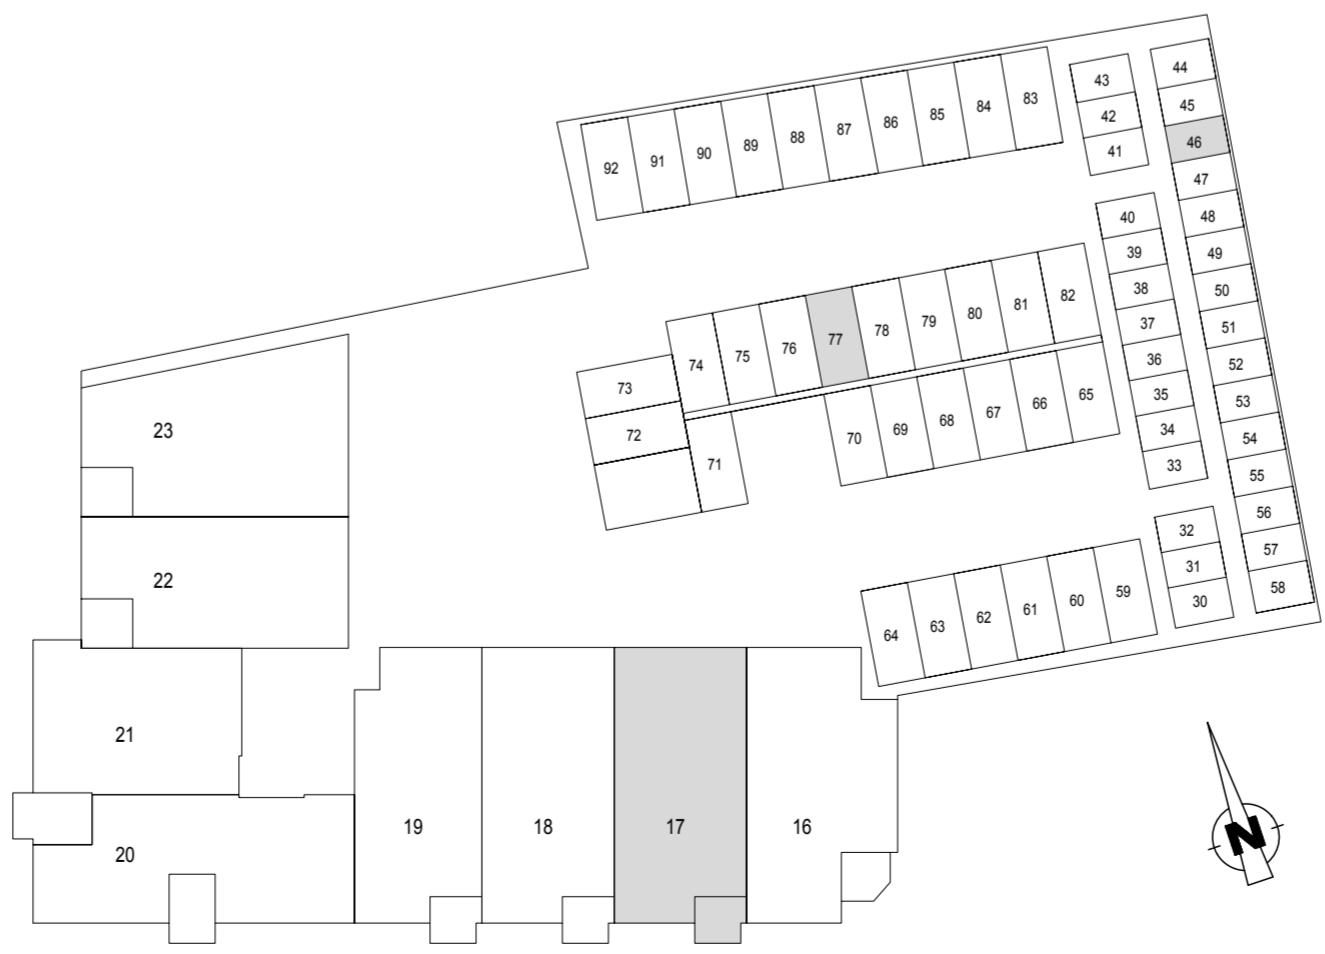

2e verdieping
schaal 1:400

Renvooi contracttekening

	enkele schakelaar		radiator (n.t.b. door installateur)
	dubbele schakelaar		plaats koelkast
	wisselschakelaar		plaats kooktoestel
	plafondlichtpunt		plaats wasmachine
	wandlichtpunt		plaats wasdroger
	enkele wandcontactdoos met randaarde		HR-combiketel
	dubbele wandcontactdoos met randaarde		CV
	dubbele wandcontactdoos boven elkaar		mechanische ventilatie-unit
	drukknop deurbel		MV
	videofoon		optische rookmelder
	loze leiding		buitenkraan
	bedrade leiding		mechanisch ventilatie punt uit plafond
	plaats aansluiting thermostaat		mechanisch ventilatie punt uit wand/koof
	loze leiding t.b.v. boiler		verdelers vloerverwarming
	enkele wandcontactdoos met randaarde t.b.v. vaatwasser		entree
	enkele wandcontactdoos met randaarde t.b.v. vonkstekking		
	enkele wandcontactdoos met randaarde t.b.v. waskap		
	enkele wandcontactdoos met randaarde t.b.v. koelkast		
	gasleiding		
	standleiding		
	hemelwaterafvoer		
	meterkast		

- capaciteit radiator nader te bepalen volgens berekening installateur
- bedrukker hoofdingang is uitgevoerd met videofooninstallatie

- maatvoering onder voorbehoud
- aangegeven maatvoering in millimeters
- aangeven hoogtematen zijn hartmaten!
- plaats en capaciteit radiatoren nader te bepalen volgens berekening installateur
- plaats plafondlichtpunten kunnen afwijken van tekening i.v.m. leidingwerk

aanmaak	09-11-18	MT	RvT	
Ind.	Datum	Get.	Gez.	Wijziging
Plansleutel	TBBB - 000000 - CO - DEF - 017 - PLA - 002 - 3827 -			
Status	DEFINITIEF			Afgiftedatum
Werk	De Meern, Castellumlaan 1, 29 Appartementen			
Bouwplaats	De Schatkamer			Schaal
	Castellumlaan 1 De Meern			1:50
Onderdeel	Castellumlaan 1			Projectnummer
	3454 VA Utrecht			TD0432
				Blad
				Index:
				CO 3827
Contracttekening appartement bouwnummer 17				

Ten Brinke Bouw B.V.
 Havenstraat 15
 Postbus 52
 7000 AB Doetinchem
 Tel. +31(0)314-371900
 Fax. +31(0)314-371937
 E-mail tenbrinkebouw@tenbrinke.com
 Internet www.tenbrinkebouw.nl

QR-code
 Indien aanwezig, scannen om te controleren of tekening actueel is