




Appartement 18

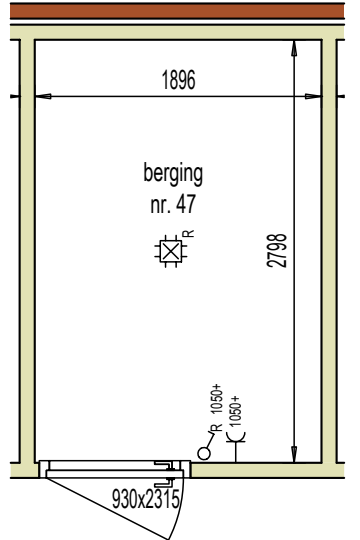

Berging 47

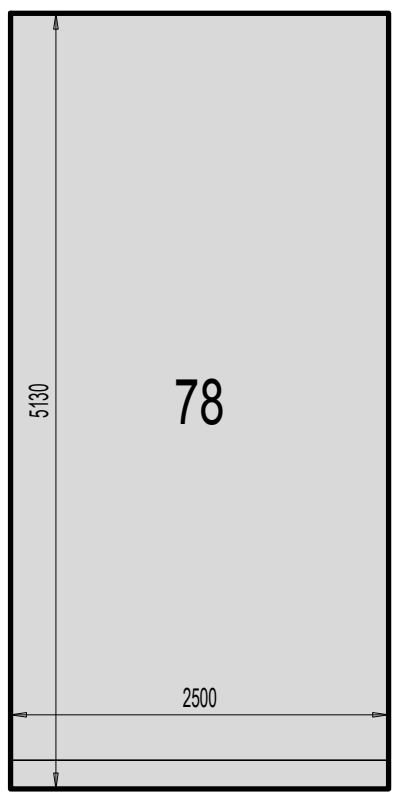

Parkeerplaats 78

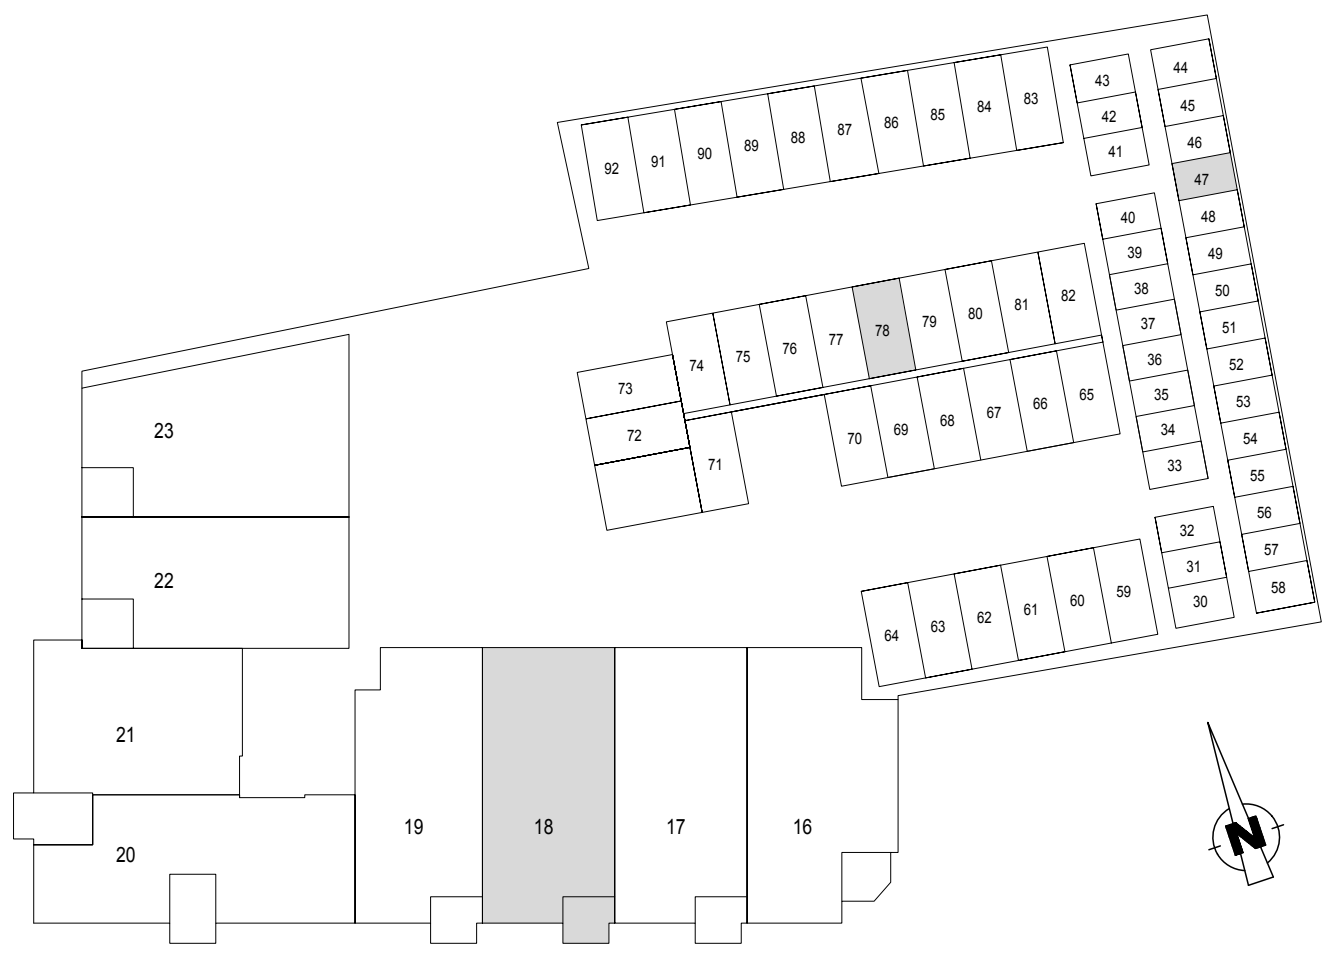

2e verdieping
schaal 1:400

Renvooi contracttekening

	enkele schakelaar		radiator (n.t.b. door installateur)
	dubbele schakelaar		plaats koelkast
	wisselschakelaar		plaats kooktoestel
	plafondlichtpunt		plaats wasmachine
	wandlichtpunt		plaats wasdroger
	enkele wandcontactdoos met randaarde		HR-combi-ketel
	dubbele wandcontactdoos met randaarde		CV
	dubbele wandcontactdoos boven elkaar		mechanische ventilatie-unit
	drukknop deurbel		optische rookmelder
	videfoon		buitenkraan
	loze leiding		mechanisch ventilatie punt uit plafond
	bedrade leiding		mechanisch ventilatie punt uit wand/koof
	boiler		verdelers vloerverwarming
	enkele wandcontactdoos met randaarde t.b.v. vaatwasser		entree
	enkele wandcontactdoos met randaarde t.b.v. vonkfsteking		
	enkele wandcontactdoos met randaarde t.b.v. waskap		
	enkele wandcontactdoos met randaarde t.b.v. koelkast		
	gasleiding		
	standleiding		
	hemelwaterafvoer		
	meterkast		

- capaciteit radiator nader te bepalen volgens berekening installateur
- bedrukker hoofdingang is uitgevoerd met videfooninstallatie

- als een wandcontactdoos, schakelaar, lozeleiding etc. bij elkaar gesitueerd staan en de zelfde hoogte hebben dan worden deze in één raster geplaatst
- maatvoering onder voorbehoud
- aangegeven maatvoering in millimeters
- aangeven hoogtematen zijn hartmaten!
- plaats en capaciteit radiatoren nader te bepalen volgens berekening installateur
- plaats plafondlichtpunten kunnen afwijken van tekening i.v.m. leidingwerk

aanmaak	09-11-18	MT	RvT	
Ind.	Datum	Get.	Gez.	Wijziging
Plansleutel	TBBD - 000000 - CO - DEF - 018 - PLA - 002 - 3828 -			
Status	DEFINITIEF			Afgiftedatum
Werk	De Meern, Castellumlaan 1, 29 Appartementen			
Bouwplaats	De Schatkamer			Schaal 1:50
	Castellumlaan 1 De Meern Castellumlaan 1 3454 VA Utrecht			Projectnummer TD0432
Onderdeel	Contracttekening appartement bouwnummer 18			Blad CO 3828
Ten Brinke Bouw				Ten Brinke Bouw B.V. Havenstraat 15 Postbus 52 7000 AB Doetinchem Tel. +31(0)314-371900 Fax. +31(0)314-371937 E-mail tenbrinkebouw@tenbrinke.com Internet www.tenbrinkebouw.nl
				QR-code Indien aanwezig, scannen om te controleren of tekening actueel is