




**Appartement 19**

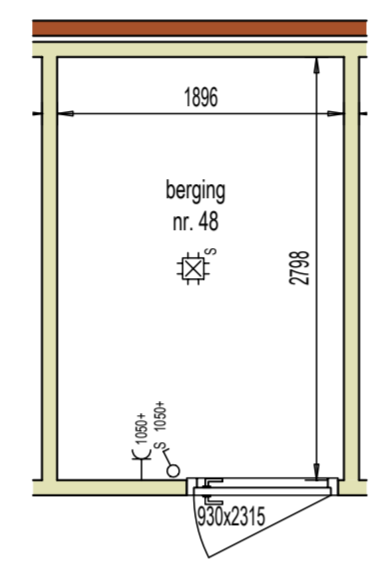

**Berging 48**

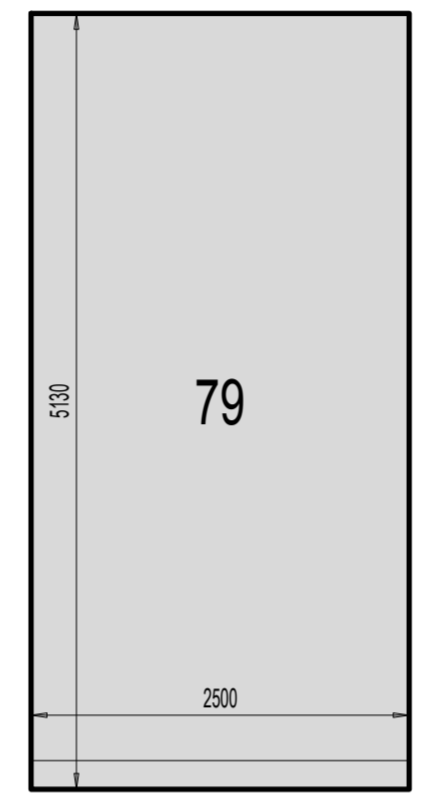

**Parkeerplaats 79**

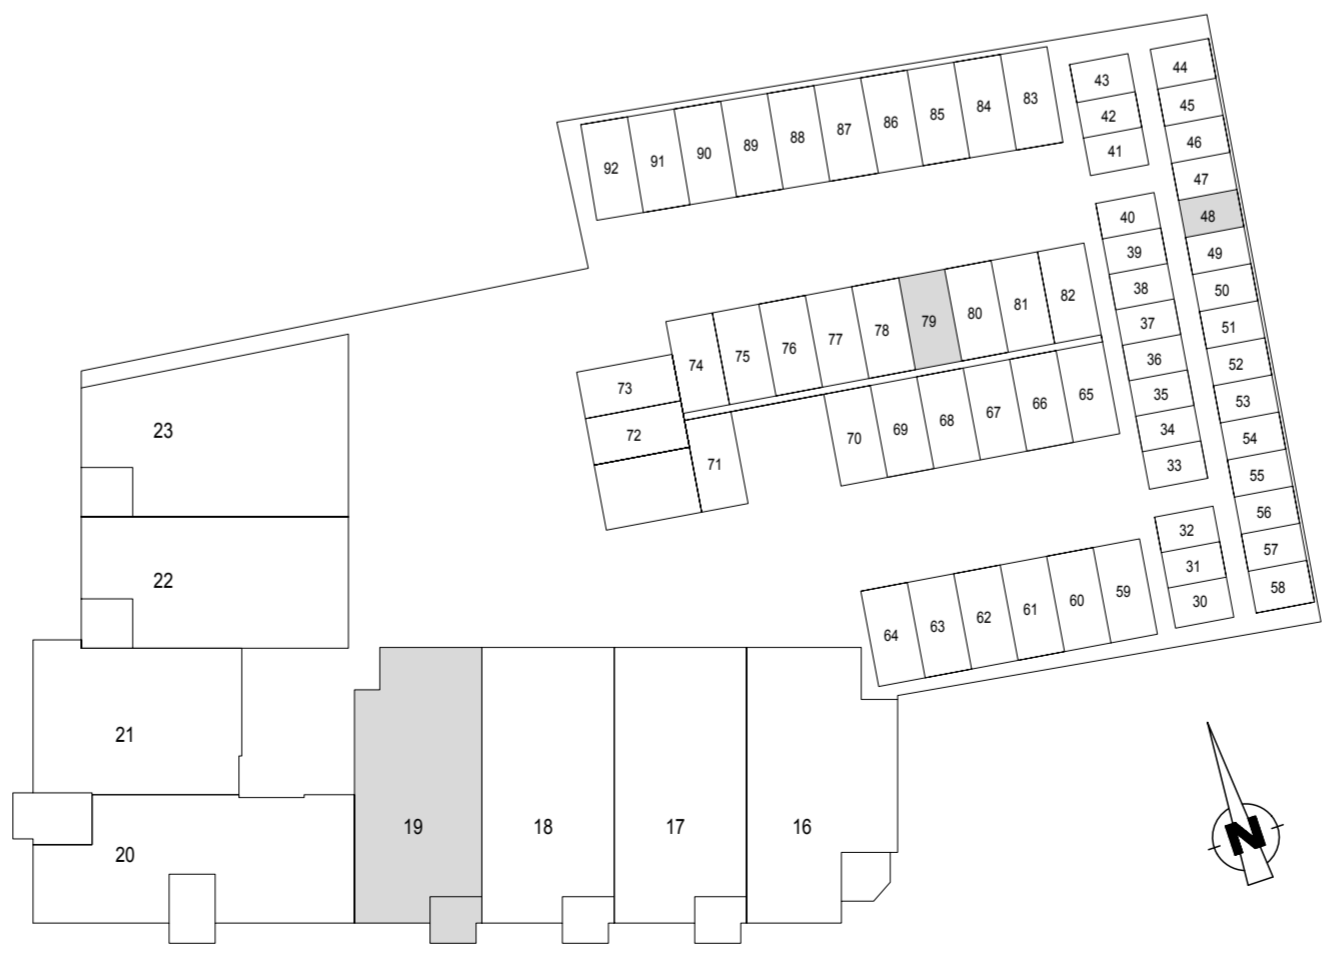

2e verdieping  
schaal 1:400

## Renvooi contracttekening

	enkele schakelaar		radiator (n.t.b. door installateur)
	dubbele schakelaar		plaats koelkast
	wisselschakelaar		plaats kooktoestel
	plafondlichtpunt		plaats wasmachine
	wandlichtpunt		plaats wasdroger
	enkele wandcontactdoos met randaarde		HR-combiketel
	dubbele wandcontactdoos met randaarde		CV
	dubbele wandcontactdoos boven elkaar		mechanische ventilatie-unit
	drukknop deurbel		optische rookmelder
	videofoon		buitenkraan
	loze leiding		mechanisch ventilatie punt uit plafond
	bedrade leiding		mechanisch ventilatie punt uit wand/koof
	boiler		verdelers vloerverwarming
	loze leiding t.b.v. boiler		entree
	enkele wandcontactdoos met randaarde t.b.v. vaatwasser		
	enkele wandcontactdoos met randaarde t.b.v. vonkstekking		
	enkele wandcontactdoos met randaarde t.b.v. wasemkap		
	enkele wandcontactdoos met randaarde t.b.v. koelkast		
	gas		
	gasleiding		
	standleiding		
	hemelwaterafvoer		
	meterkast		

- capaciteit radiator nader te bepalen volgens berekening installateur  
- bedrukker hoofdingang is uitgevoerd met videofooninstallatie

- als een wandcontactdoos, schakelaar, lozeleiding etc. bij elkaar gesitueerd staan en de zelfde hoogte hebben dan worden deze in één raster geplaatst  
- maatvoering onder voorbehoud  
- aangegeven maatvoering in millimeters  
- aangeven hoogtematen zijn hartmaten!  
- plaats en capaciteit radiatoren nader te bepalen volgens berekening installateur  
- plaats plafondlichtpunten kunnen afwijken van tekening i.v.m. leidingwerk

aanmaak	09-11-18	MT	RvT
Ind.	Datum	Get.	Gez.
			Wijziging

Plansleutel	Bedrijf	Datum (000000 = buiten gebruik)	Bouwfase	Status	Gebouw(-deel)	Tekeningstype	Niveau	Tekeningnr.	Index	Vrije tekst
	TBBD	000000	CO	DEF	019	PLA	002	3829		

Status	<b>DEFINITIEF</b>	Afgiftedatum
--------	-------------------	--------------

Werk	De Meern, Castellumlaan 1, 29 Appartementen	
------	---	--

	De Schatkamer	Schaal	1:50
--	---------------	--------	------

		Projectnummer	TD0432
--	--	---------------	--------

Bouwplaats	Castellumlaan 1 De Meern Castellumlaan 1 3454 VA Utrecht	Blad	Index:
------------	--	------	--------

Onderdeel	<b>Contracttekening appartement bouwnummer 19</b>		
-----------	---	--	--

**Ten Brinke**  
Bouw

**Ten Brinke Bouw B.V.**  
Havenstraat 15  
Postbus 52  
7000 AB Doetinchem  
Tel. +31(0)314-371900  
Fax. +31(0)314-371937  
E-mail tenbrinkebouw@tenbrinke.com  
Internet www.tenbrinkebouw.nl

QR-code  
Indien aanwezig, scannen om te controleren of tekening actueel is