


# Renvooi contracttekening

	enkele schakelaar		radiator (n.t.b. door installateur)
	dubbele schakelaar		plaats koelkast
	wisselschakelaar		plaats kooktoestel
	plafondlichtpunt		plaats wasmachine
	wandlichtpunt		plaats wasdroger
	enkele wandcontactdoos met randaarde		HR-combiketel
	dubbele wandcontactdoos met randaarde		CV
	dubbele wandcontactdoos boven elkaar		mechanische ventilatie-unit
	drukknop deurbel		MV
	videofoon		optische rookmelder
	loze leiding		buitenkraan
	bedrade leiding		mechanisch ventilatie punt uit plafond
	plaats aansluiting thermostaat		mechanisch ventilatie punt uit wand/koof
	boiler		verdelers vloerverwarming
	loze leiding t.b.v. boiler		entree
	enkele wandcontactdoos met randaarde t.b.v. vaatwasser		
	enkele wandcontactdoos met randaarde t.b.v. vonkstekking		
	enkele wandcontactdoos met randaarde t.b.v. wasemkap		
	enkele wandcontactdoos met randaarde t.b.v. koelkast		
	gasleiding		
	standleiding		
	hemelwaterafvoer		
	meterkast		


- capaciteit radiator nader te bepalen volgens berekening installateur  
 - bedrukker hoofdingang is uitgevoerd met videofooninstallatie

- als een wandcontactdoos, schakelaar, lozeleiding etc. bij elkaar gesitueerd staan en de zelfde hoogte hebben dan worden deze in één raster geplaatst  
 - maatvoering onder voorbehoud  
 - aangegeven maatvoering in millimeters  
 - aangeven hoogtematen zijn hartmaten!  
 - plaats en capaciteit radiatoren nader te bepalen volgens berekening installateur  
 - plaats plafondlichtpunten kunnen afwijken van tekening i.v.m. leidingwerk


## Appartement 21

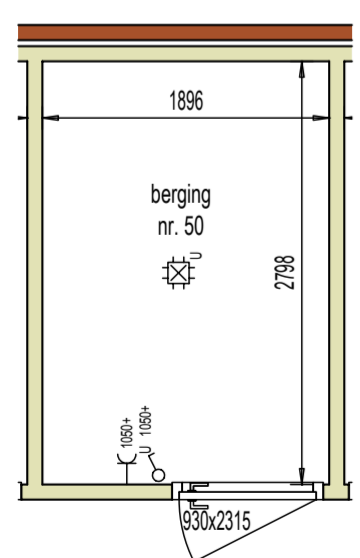

**Berging 50**

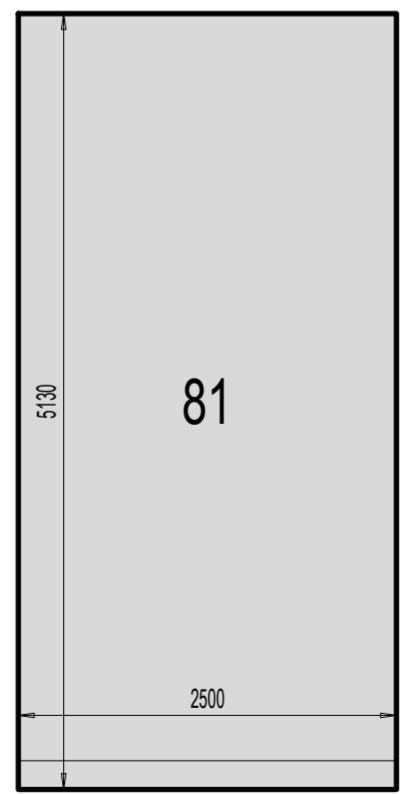

**Parkeerplaats 81**

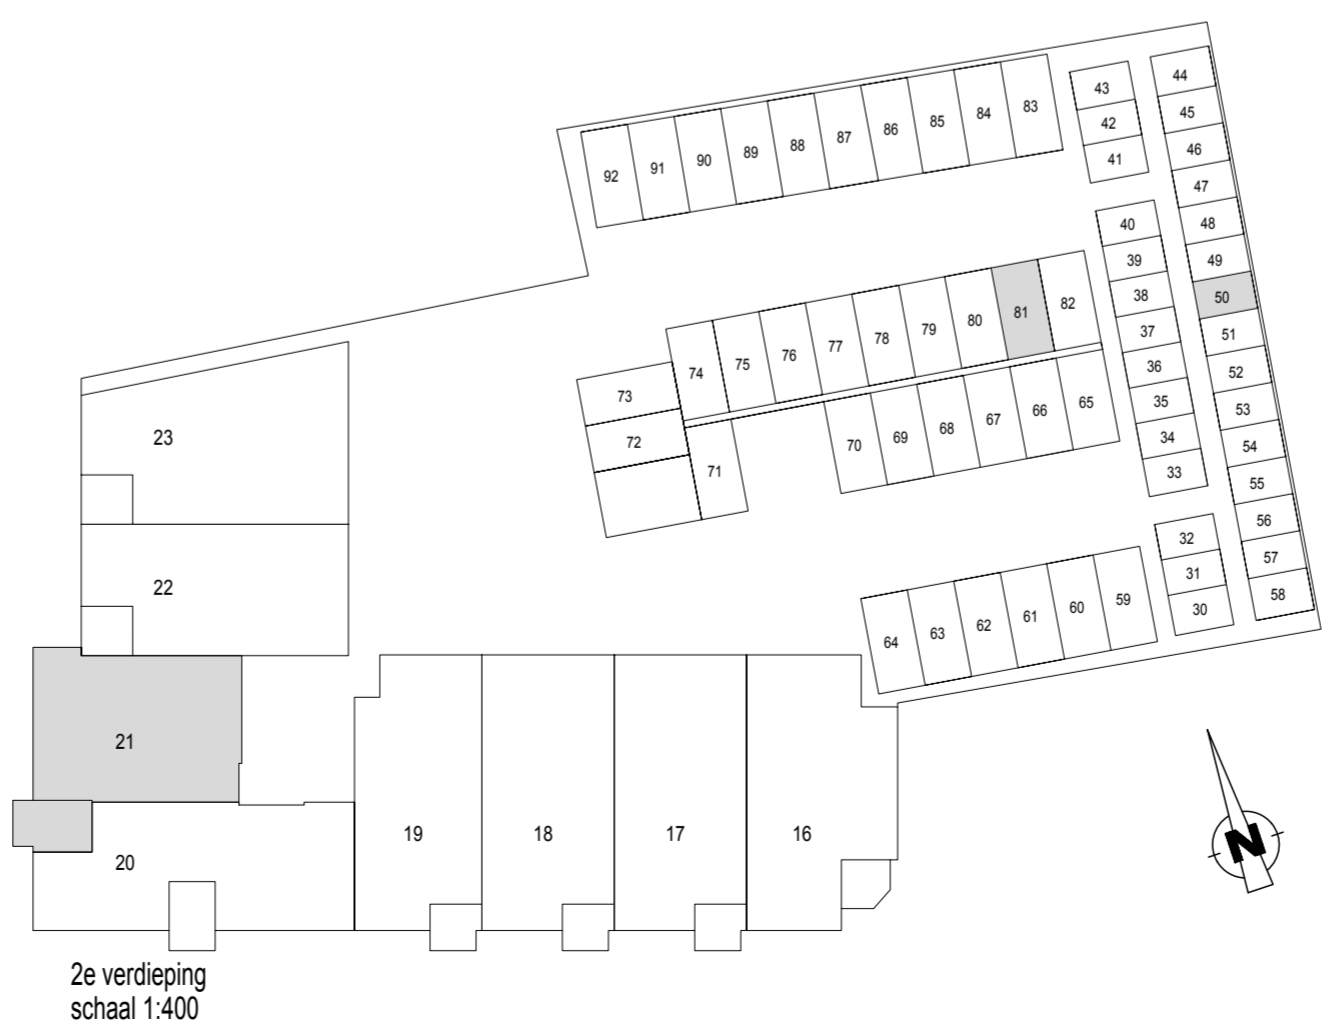

aanmaak	09-11-18	MT	RvT	
Ind.	Datum	Get.	Gez.	Wijziging
Plansleutel	Bedrijf Datum (000000 = buiten getekend) Bouwfase Status Gebouw(-deel) Tekeningstype Niveau Tekeningnr. Index Vrije tekst TBBB - 000000 - CO - DEF - 021 - PLA - 002 - 3831 -			
Status	<b>DEFINITIEF</b>			Afgiftedatum
Werk	De Meern, Castellumlaan 1, 29 Appartementen			
	De Schatkamer			Schaal 1:50
Bouwplaats	Castellumlaan 1 De Meern Castellumlaan 1 3454 VA Utrecht			Projectnummer TD0432
Onderdeel	Contracttekening appartement bouwnummer 21			Blad Index: <b>CO 3831</b>
			<b>Ten Brinke Bouw B.V.</b> Havenstraat 15 Postbus 52 7000 AB Doetinchem Tel. +31(0)314-371900 Fax. +31(0)314-371937 E-mail tenbrinkebouw@tenbrinke.com Internet www.tenbrinkebouw.nl	
				QR-code Indien aanwezig, scannen om te controleren of tekening actueel is