


Renvooi contracttekening

	enkele schakelaar		radiator (n.t.b. door installateur)
	dubbele schakelaar		plaats koelkast
	wisselschakelaar		plaats kooktoestel
	plafondlichtpunt		plaats wasmachine
	wandlichtpunt		plaats wasdroger
	enkele wandcontactdoos met randaarde		HR-combiketel
	dubbele wandcontactdoos met randaarde		CV
	dubbele wandcontactdoos boven elkaar		mechanische ventilatie-unit
	drukknop deurbel		MV
	videofoon		optische rookmelder
	loze leiding		buitenkraan
	bedrade leiding		mechanisch ventilatie punt uit plafond
	boiler		mechanisch ventilatie punt uit wand/koof
	enkele wandcontactdoos met randaarde t.b.v. vaatwasser		verdelers vloerverwarming
	enkele wandcontactdoos met randaarde t.b.v. vonkstekking		entree
	enkele wandcontactdoos met randaarde t.b.v. wasemkap		
	enkele wandcontactdoos met randaarde t.b.v. koelkast		
	gasleiding		
	standleiding		
	hemelwaterafvoer		
	meterkast		


- capaciteit radiator nader te bepalen volgens berekening installateur
 - bedrukker hoofdingang is uitgevoerd met videofooninstallatie

- als een wandcontactdoos, schakelaar, lozeleiding etc. bij elkaar gesitueerd staan en de zelfde hoogte hebben dan worden deze in één raster geplaatst
 - maotvoering onder voorbehoud
 - aangegeven maatvoering in millimeters
 - aangeven hoogtematen zijn hartmaten!


- plaats en capaciteit radiatoren nader te bepalen volgens berekening installateur
 - plaats plafondlichtpunten kunnen afwijken van tekening i.v.m. leidingwerk

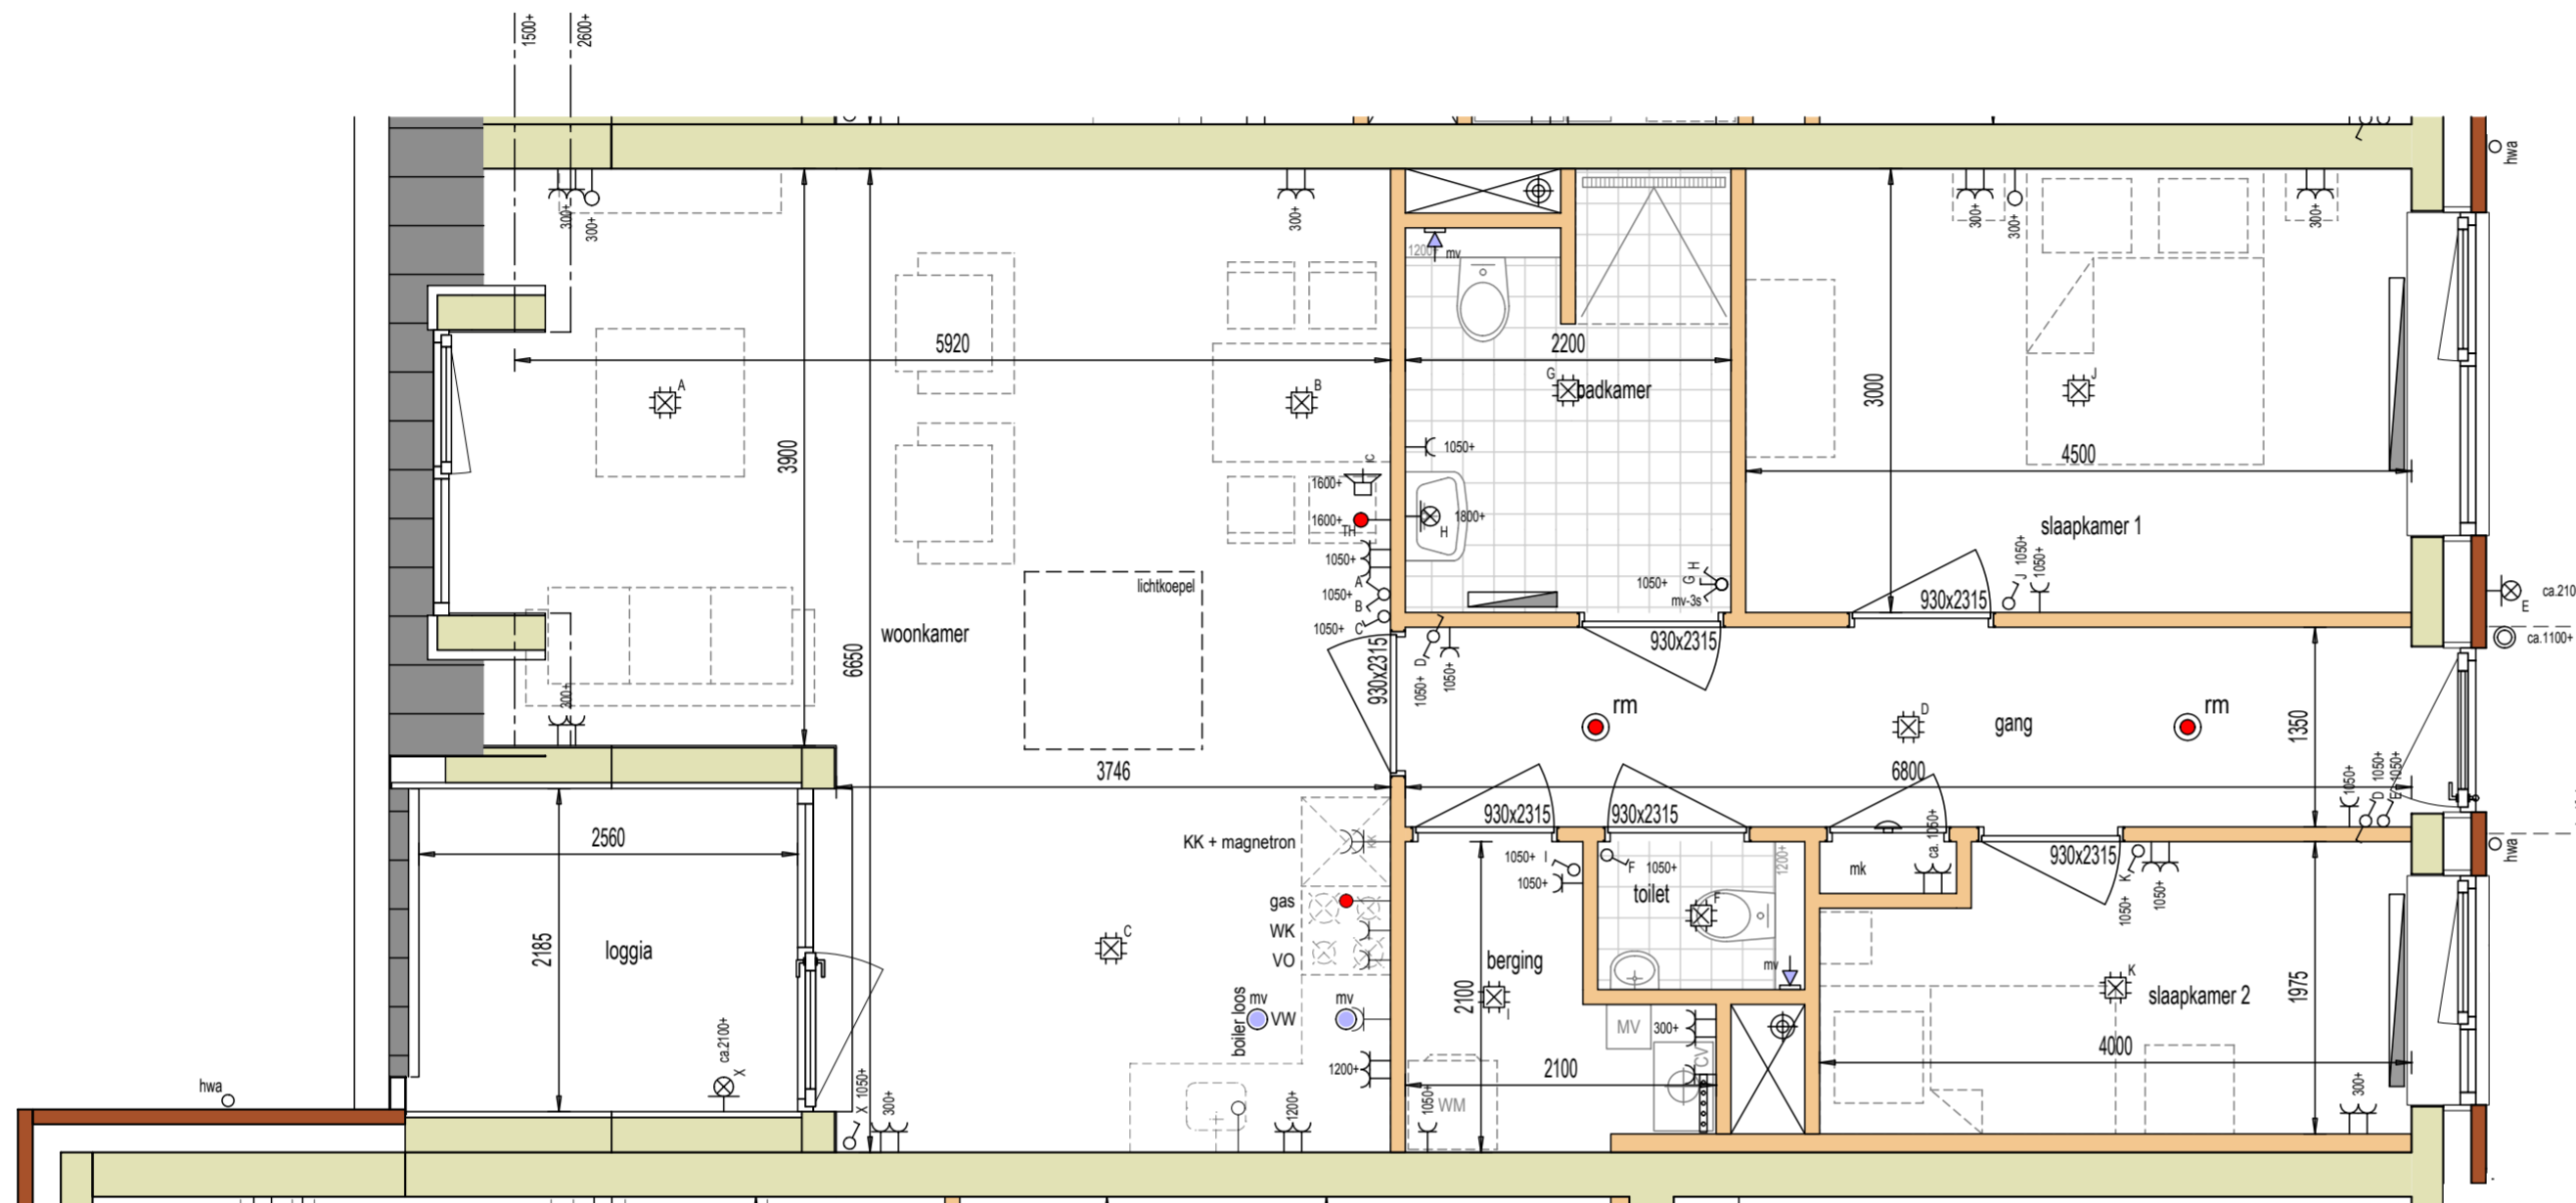


Appartement 22

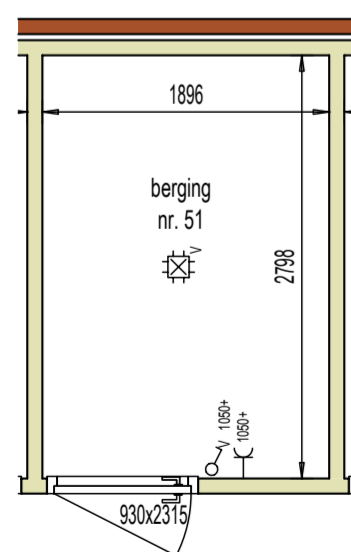

Berging 51

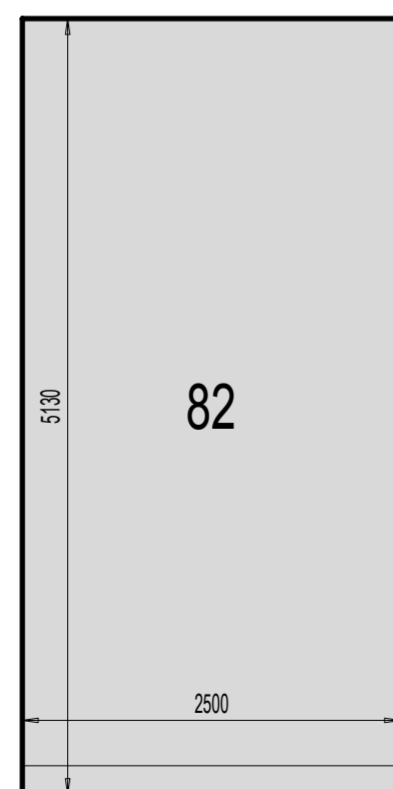

Parkeerplaats 82

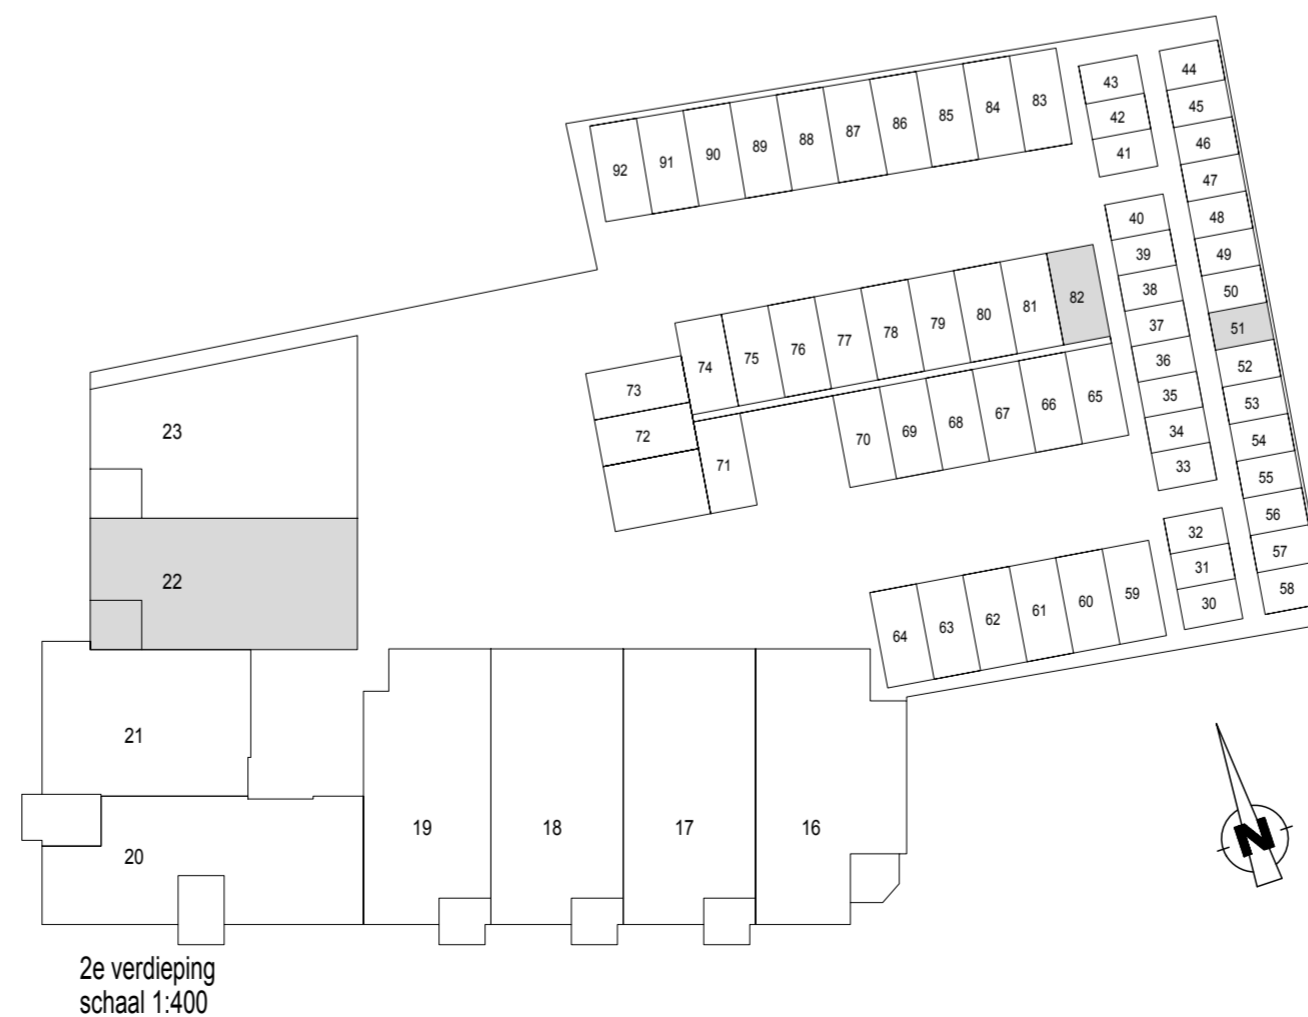

2e verdieping
schaal 1:400

aanmaak	09-11-18	MT	RvT							
Ind.	Datum	Get.	Gez.	Wijziging						
Plansleutel	Bedrijf	Datum (000000 = buiten gebruik)	Bouwfase	Status	Gebouw(-deel)	Tekeningtype	Niveau	Tekeningnr.	Index	Vrije tekst
	TBBD	- 000000	- CO	- DEF	- 022	- PLA	- 002	- 3832	-	
Status	DEFINITIEF									Afgiftedatum
Werk	De Meern, Castellumlaan 1, 29 Appartementen									
	De Schatkamer								Schaal	1:50
									Projectnummer	TD0432
Bouwplaats	Castellumlaan 1 De Meern Castellumlaan 1 3454 VA Utrecht								Blad	Index:
									CO 3832	
Onderdeel	Contracttekening appartement bouwnummer 22									

Ten Brinke
Bouw

Ten Brinke Bouw B.V.
Havenstraat 15
Postbus 52
7000 AB Doetinchem
Tel. +31(0)314-371900
Fax. +31(0)314-371937
E-mail tenbrinkebouw@tenbrinke.com
Internet www.tenbrinkebouw.nl

QR-code
Indien aanwezig, scannen om te controleren of tekening actueel is