




**Appartement 26**

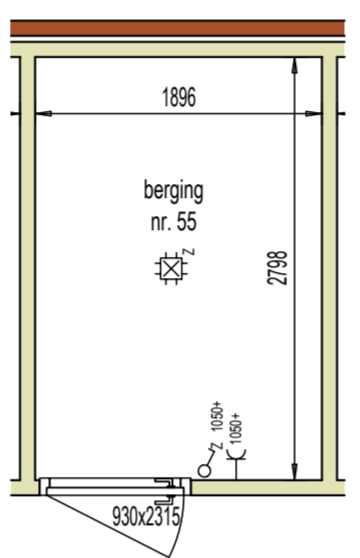

**Berging 55**

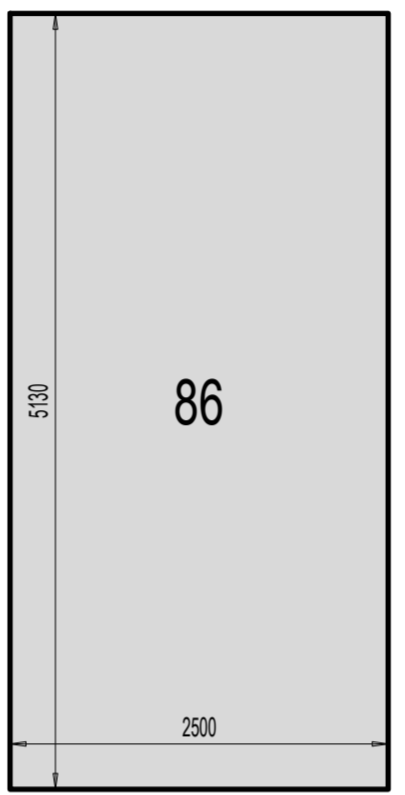

**Parkeerplaats 86**

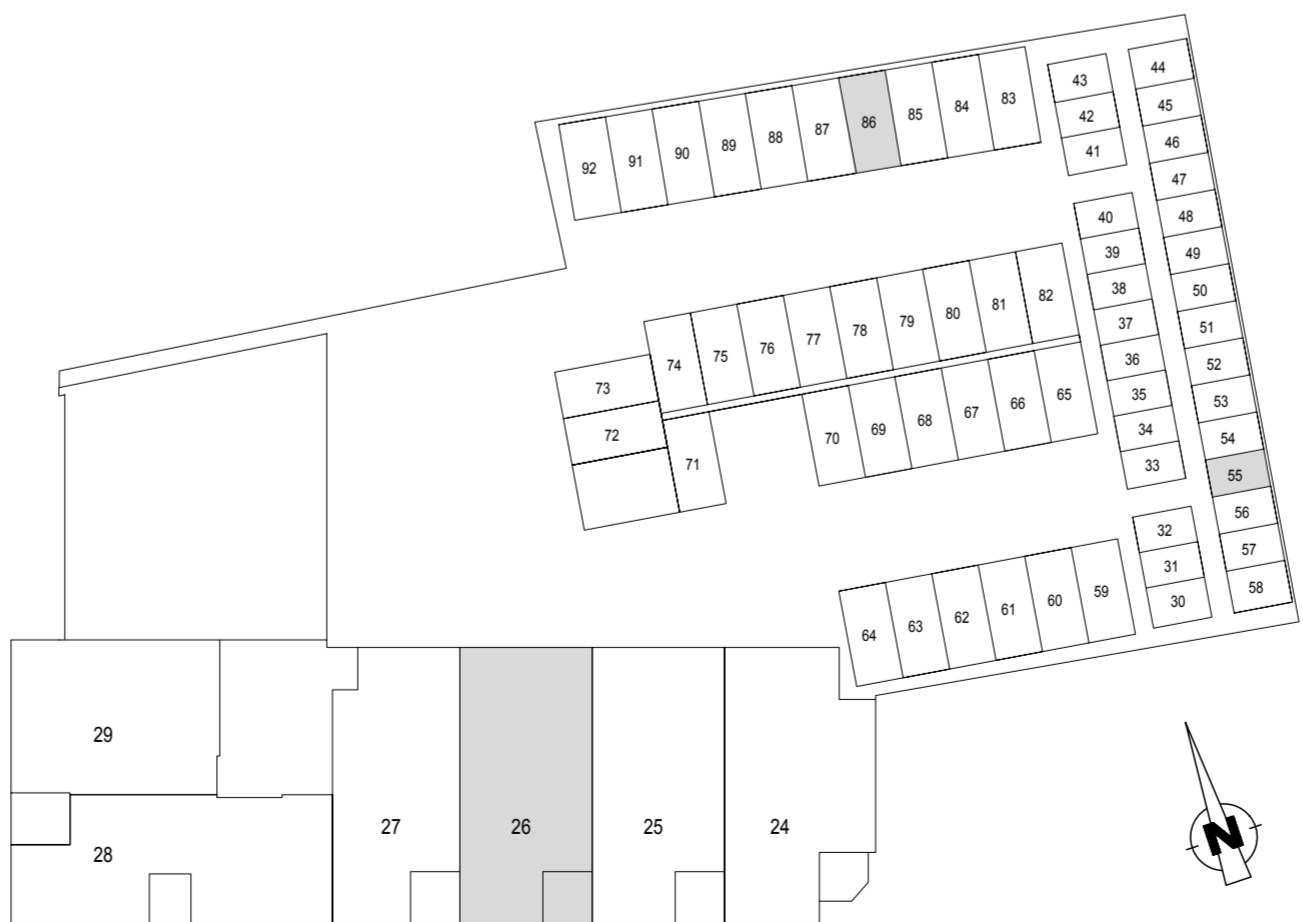

3e verdieping  
schaal 1:400

## Renvooi contracttekening

	enkele schakelaar		radiator (n.t.b. door installateur)
	dubbele schakelaar		plaats koelkast
	wisselschakelaar		plaats kooktoestel
	plafondlichtpunt		plaats wasmachine
	wandlichtpunt		plaats wasdroger
	enkele wandcontactdoos met randaarde		HR-combi-ketel
	dubbele wandcontactdoos met randaarde		CV
	dubbele wandcontactdoos boven elkaar		mechanische ventilatie-unit
	drukknop deurbel		optische rookmelder
	videofoon		buitenkraan
	loze leiding		mechanisch ventilatie punt uit plafond
	bedrade leiding		mechanisch ventilatie punt uit wand/koof
	boiler		verdelers vloerverwarming
	enkele wandcontactdoos met randaarde t.b.v. vaatwasser		entree
	enkele wandcontactdoos met randaarde t.b.v. vonkstekking	- capaciteit radiator nader te bepalen volgens berekening installateur	
	enkele wandcontactdoos met randaarde t.b.v. wasemkap	- bedrukker hoofdingang is uitgevoerd met videofooninstallatie	
	enkele wandcontactdoos met randaarde t.b.v. koelkast	- maatvoering onder voorbehoud	
	gasleiding	- aangegeven maatvoering in millimeters	
	standleiding	- aangeven hoogtematen zijn hartmaten!	
	hemelwaterafvoer	- plaats en capaciteit radiatoren nader te bepalen volgens berekening installateur	
	meterkast	- plaats plafondlichtpunten kunnen afwijken van tekening i.v.m. leidingwerk	

aanmaak	09-11-18	MT	RvT	
Ind.	Datum	Get.	Gez.	Wijziging
Plansleutel	Bedrijf Datum (000000 = buiten getekend) Bouwfase Status Gebouw(-deel) Tekeningsniveau Tekeningsnr. Index Vrije tekst			
	TBBD - 000000 - CO - DEF - 026 - PLA - 003 - 3836 -			
Status	<b>DEFINITIEF</b>			Afgiftedatum
Werk	De Meern, Castellumlaan 1, 29 Appartementen			
	De Schatkamer			Schaal 1:50
Bouwplaats	Castellumlaan 1 De Meern Castellumlaan 1 3454 VA Utrecht			Projectnummer TD0432
	Blad	Index:		
	<b>CO 3836</b>			
Onderdeel	<b>Contracttekening appartement bouwnummer 26</b>			
			<b>Ten Brinke Bouw B.V.</b> Havenstraat 15 Postbus 52 7000 AB Doetinchem Tel. +31(0)314-371900 Fax. +31(0)314-371937 E-mail tenbrinkebouw@tenbrinke.com Internet www.tenbrinkebouw.nl	
			QR-code Indien aanwezig, scannen om te controleren of tekening actueel is	