


Renvooi contracttekening

	enkele schakelaar		radiator (n.t.b. door installateur)
	dubbele schakelaar		plaats koelkast
	wisselschakelaar		plaats kooktoestel
	plafondlichtpunt		plaats wasmachine
	wandlichtpunt		plaats wasdroger
	enkele wandcontactdoos met randaarde		HR-combiketel
	dubbele wandcontactdoos met randaarde		CV
	dubbele wandcontactdoos boven elkaar		mechanische ventilatie-unit
	drukknop deurbel		optische rookmelder
	videfoon		meterkast
	loze leiding		boiler
	bedrade leiding		enkele wandcontactdoos met randaarde t.b.v. vaatwasser
	loze leiding t.b.v. boiler		enkele wandcontactdoos met randaarde t.b.v. vonkstekking
	enkele wandcontactdoos met randaarde t.b.v. vaatwasser		enkele wandcontactdoos met randaarde t.b.v. wasemkap
	enkele wandcontactdoos met randaarde t.b.v. vonkstekking		enkele wandcontactdoos met randaarde t.b.v. koelkast
	enkele wandcontactdoos met randaarde t.b.v. wasemkap		gasleiding
	enkele wandcontactdoos met randaarde t.b.v. koelkast		standleiding
	gasleiding		hemelwaterafvoer
	standleiding		meterkast
	hemelwaterafvoer		
	meterkast		


- capaciteit radiator nader te bepalen volgens berekening installateur
- bedrukker hoofdingang is uitgevoerd met videfooninstallatie

- als een wandcontactdoos, schakelaar, lozeleiding etc. bij elkaar gesitueerd staan en de zelfde hoogte hebben dan worden deze in één raster geplaatst
- maatvoering onder voorbehoud
- aangegeven maatvoering in millimeters
- aangeven hoogtematen zijn hartmaten!
- plaats en capaciteit radiatoren nader te bepalen volgens berekening installateur
- plaats plafondlichtpunten kunnen afwijken van tekening i.v.m. leidingwerk


Appartement 28

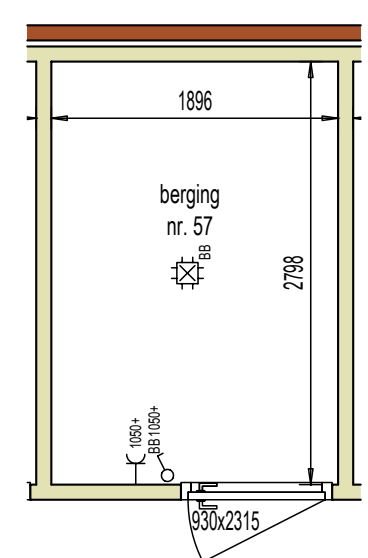

Berging 57

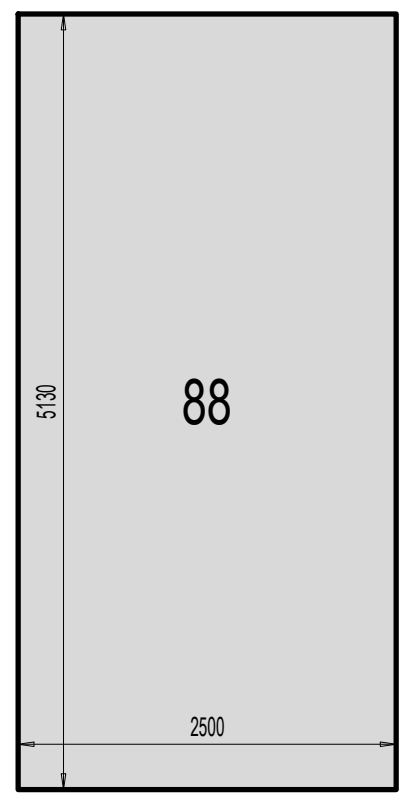

Parkeerplaats 88

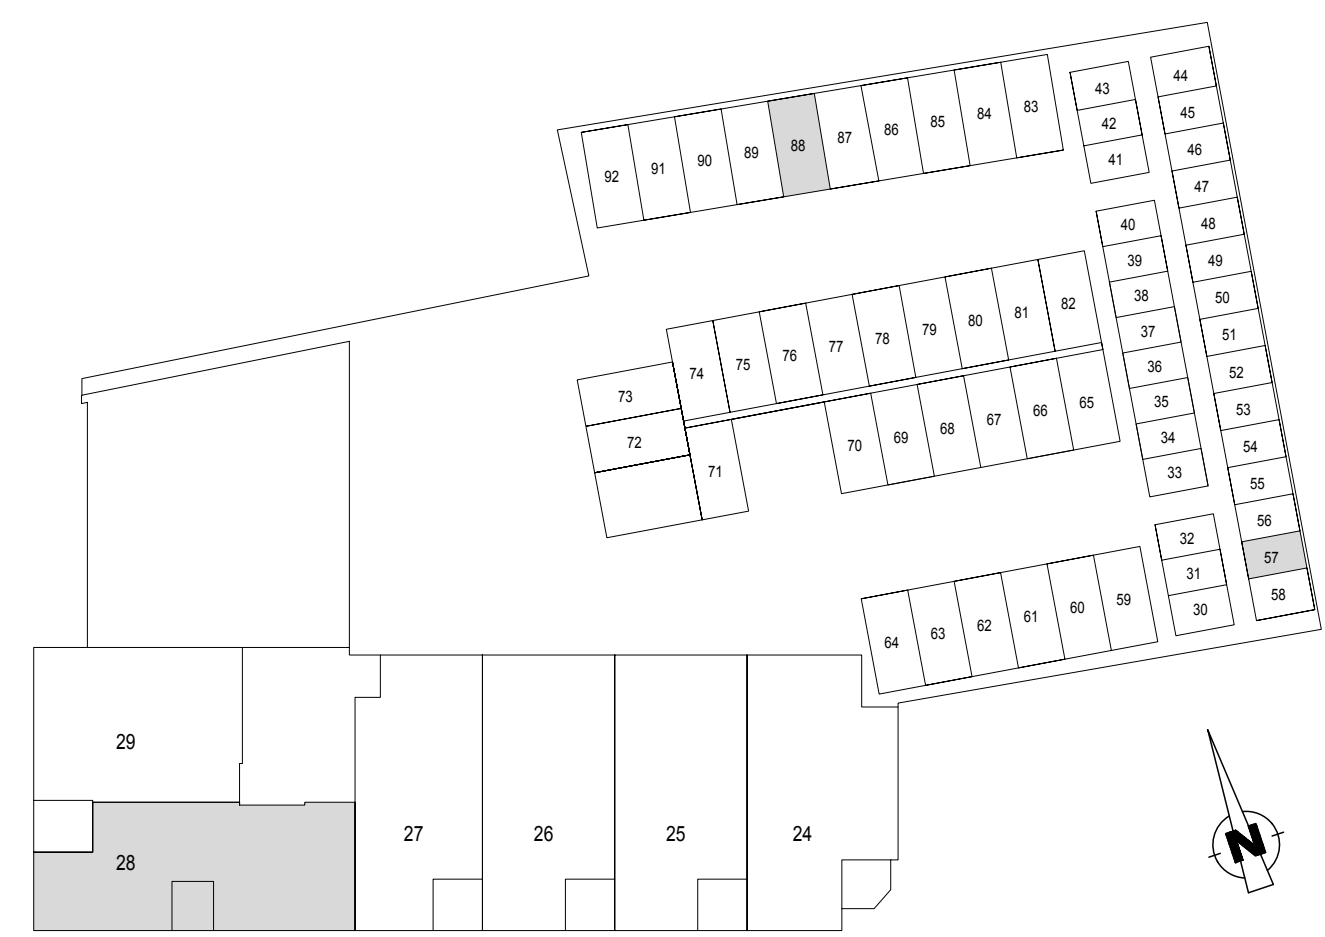

3e verdieping
schaal 1:400

aanmaak	09-11-18	MT	RvT	
Ind.	Datum	Get.	Gez.	Wijziging
Plansleutel	Bedrijf Datum (000000 = buiten getekend) Bouwfase Status Gebouw(-deel) Tekeningstype Niveau Tekeningnr. Index Vrije tekst			
	TBBB - 000000 - CO - DEF - 028 - PLA - 003 - 3838 -			
Status	DEFINITIEF			Afgiftedatum
Werk	De Meern, Castellumlaan 1, 29 Appartementen			
	De Schatkamer			Schaal 1:50
				Projectnummer TD0432
Bouwplaats	Castellumlaan 1 De Meern Castellumlaan 1 3454 VA Utrecht			Blad CO 3838
Onderdeel	Contracttekening appartement bouwnummer 28			

Ten Brinke Bouw B.V.
 Havenstraat 15
 Postbus 52
 7000 AB Doetinchem
 Tel. +31(0)314-371900
 Fax. +31(0)314-371937
 E-mail tenbrinkebouw@tenbrinke.com
 Internet www.tenbrinkebouw.nl

QR-code
 Indien aanwezig, scannen om te controleren of tekening actueel is