


Renvooi contracttekening

	enkele schakelaar		radiator (n.t.b. door installateur)
	dubbele schakelaar		plaats koelkast
	wisselchakelaar		plaats kooktoestel
	plafondlichtpunt		plaats wasmachine
	wandlichtpunt		plaats wasdroger
	enkele wandcontactdoos met randaarde		HR-combiketel
	dubbele wandcontactdoos met randaarde		mechanische ventilatie-unit
	dubbele wandcontactdoos boven elkaar		optische rookmelder
	drukknop deurbel		buitenkraan
	videfoon		mechanisch ventilatie punt uit plafond
	loze leiding		mechanisch ventilatie punt uit wand/koof
	bedrade leiding		verdelers vloerverwarming
	boiler		entree
	enkele wandcontactdoos met randaarde t.b.v. vaatwasser		
	enkele wandcontactdoos met randaarde t.b.v. vonkstekking		
	enkele wandcontactdoos met randaarde t.b.v. wasemkap		
	enkele wandcontactdoos met randaarde t.b.v. koelkast		
	gas		
	gasleiding		
	standleiding		
	hemelwaterafvoer		
	meterkast		


- capaciteit radiator nader te bepalen volgens berekening installateur
 - bedrukker hoofdingang is uitgevoerd met videfooninstallatie

- als een wandcontactdoos, schakelaar, lozeleiding etc. bij elkaar gesitueerd staan en de zelfde hoogte hebben dan worden deze in één raster geplaatst
 - maatvoering onder voorbehoud
 - aangegeven maatvoering in millimeters
 - aangeven hoogtematen zijn hartmaten!
 - plaats en capaciteit radiatoren nader te bepalen volgens berekening installateur
 - plaats plafondlichtpunten kunnen afwijken van tekening i.v.m. leidingwerk


Appartement 29

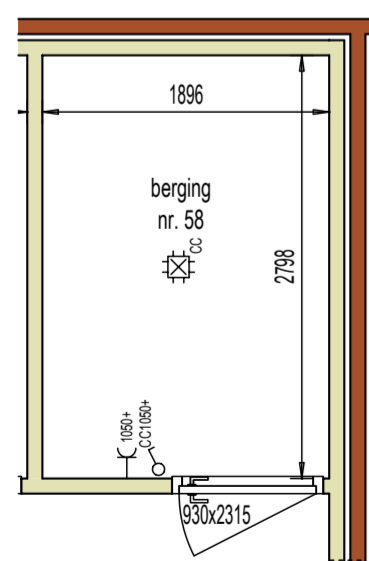

Berging 58

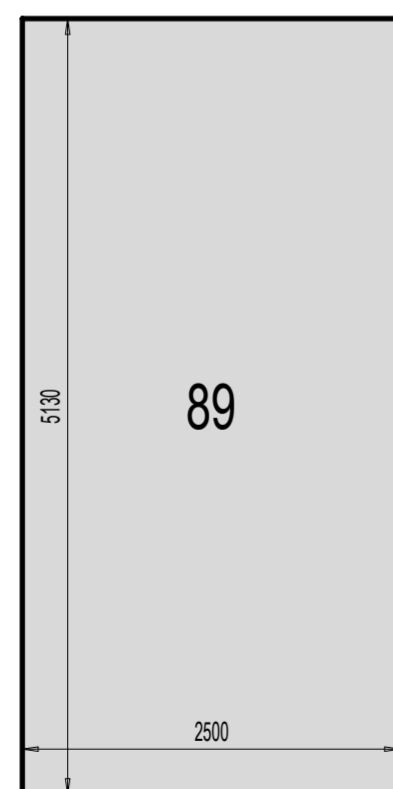

Parkeerplaats 89

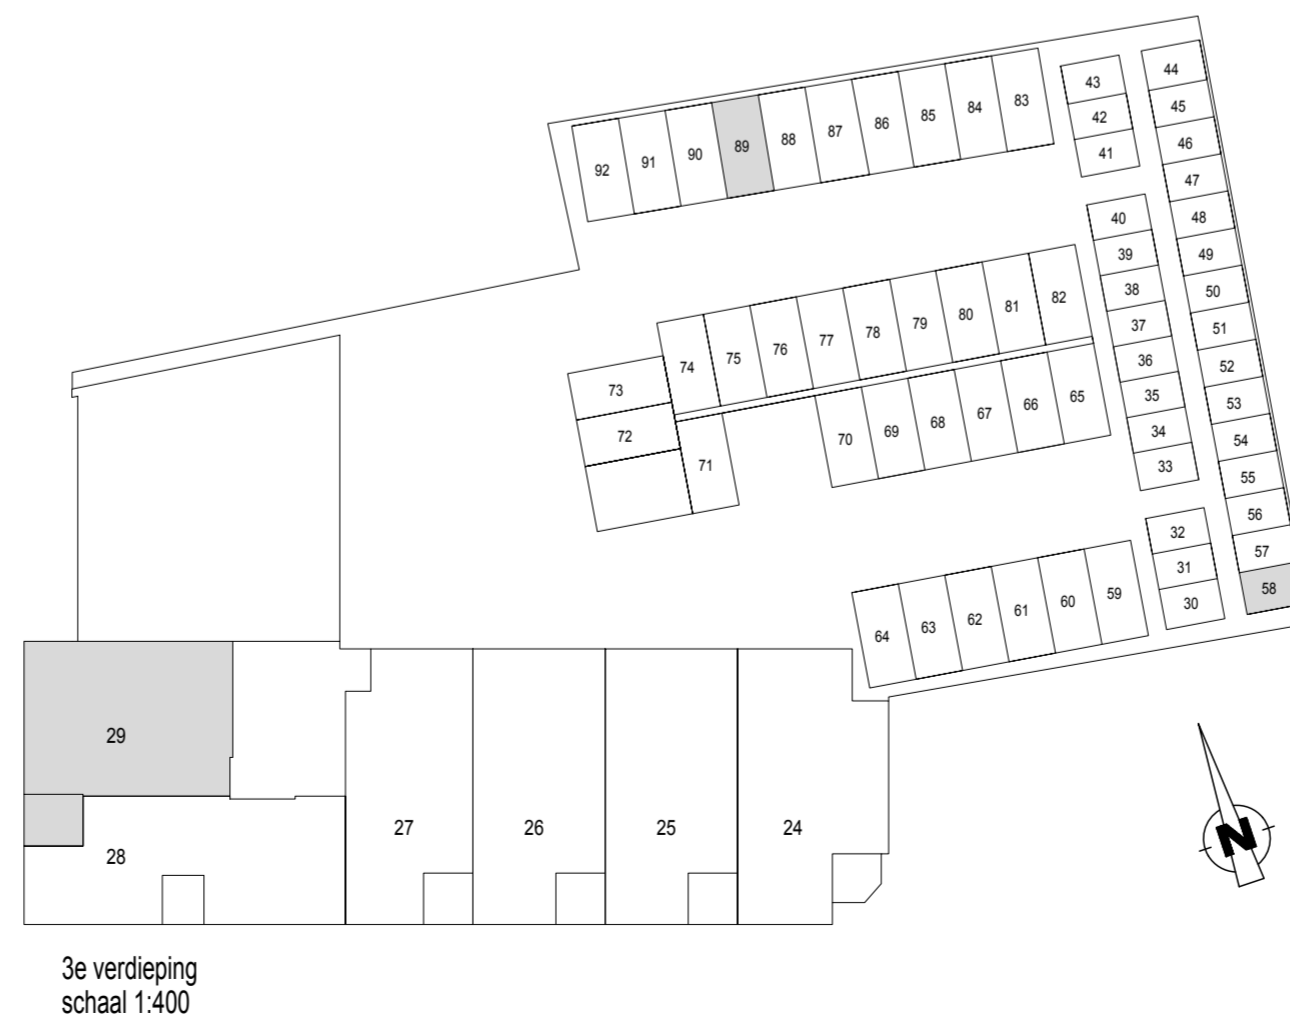

3e verdieping
schaal 1:400

aanmaak	09-11-18	MT	RvT	
Ind.	Datum	Get.	Gez.	Wijziging
Plansleutel	Bedrijf Datum (000000 = buiten getekend) Bouwfase Status Gebouw(-deel) Tekeningtype Niveau Tekeningnr. Index Vrije tekst			
	TBBB - 000000 - CO - DEF - 029 - PLA - 003 - 3839 -			
Status	DEFINITIEF			Afgiftedatum
Werk	De Meern, Castellumlaan 1, 29 Appartementen			
	De Schatkamer			Schaal 1:50
				Projectnummer TD0432
Bouwplaats	Castellumlaan 1 De Meern Castellumlaan 1 3454 VA Utrecht			Blad Index: CO 3839
Onderdeel	Contracttekening appartement bouwnummer 29			

Ten Brinke Bouw B.V.
 Havenstraat 15
 Postbus 52
 7000 AB Doetinchem
 Tel. +31(0)314-371900
 Fax. +31(0)314-371937
 E-mail tenbrinkebouw@tenbrinke.com
 Internet www.tenbrinkebouw.nl

QR-code
 Indien aanwezig, scannen om te controleren of tekening actueel is