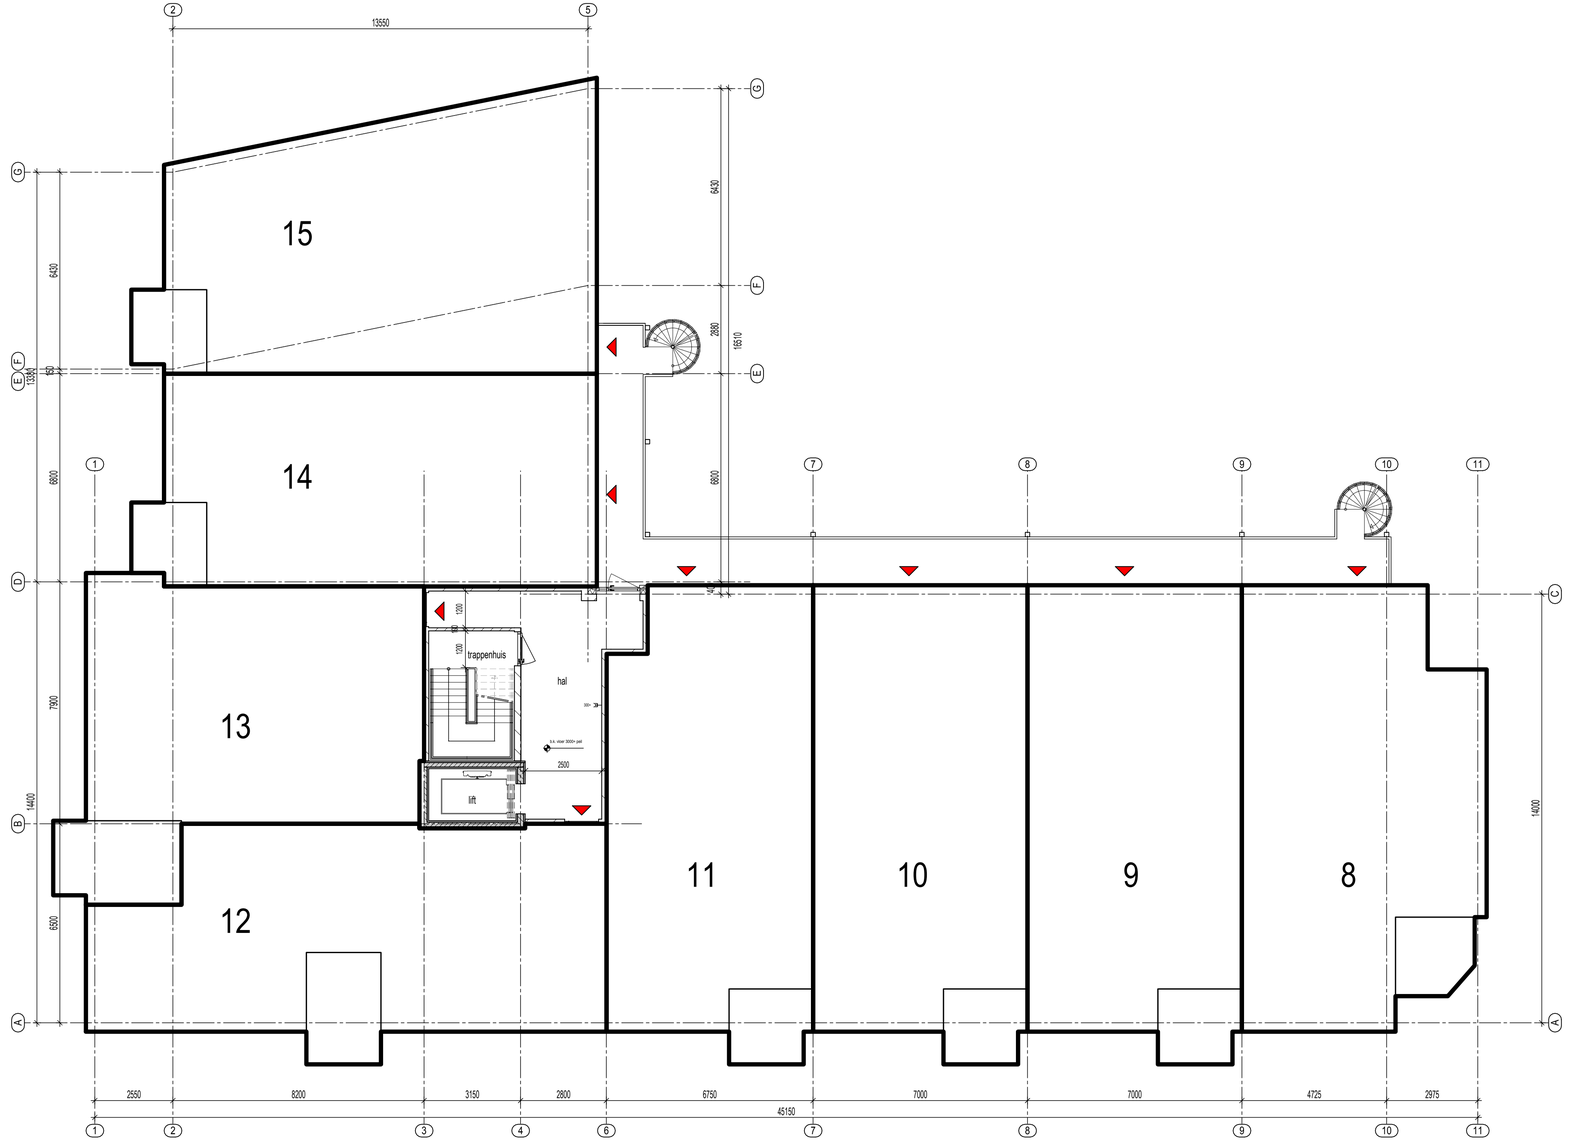

Overzicht bouwnummers 1e verdieping

Renvooi contracttekening

- enkele schakelaar
- dubbele schakelaar
- wisselschakelaar
- plafondlichtpunt
- wandlichtpunt
- enkele wandcontactdoos met randaarde
- dubbele wandcontactdoos met randaarde
- dubbele wandcontactdoos boven elkaar
- drukknop deurbel
- IC videofoon
- loze leiding
- bedrade leiding
- TH plaats en aansluiting thermostaat
- boiler loze leiding t.b.v. boiler
- VW enkele wandcontactdoos met randaarde t.b.v. vaatwasser
- VO enkele wandcontactdoos met randaarde t.b.v. vonkontsteking
- WK enkele wandcontactdoos met randaarde t.b.v. wasemkap
- KK enkele wandcontactdoos met randaarde t.b.v. koelkast
- gas gasleiding
- stl standleiding
- hwa hemelwaterafvoer
- mk meterkast

- radiator (n.t.b. door installateur)
- KK plaats koelkast
- plaats kooktoestel
- WM plaats wasmachine
- WD plaats wasdroger
- CV HR-combiketel
- MV mechanische ventilatie-unit
- rm optische rookmelder
- buitenkraan
- mv mechanisch ventilatie punt uit plafond
- mv mechanisch ventilatie punt uit wand/kooi
- verdeler vloerverwarming
- entree

- capaciteit radiator nader te bepalen volgens berekening installateur
- beldrukker hoofdingang is uitgevoerd met videofooninstallatie

- als een wandcontactdoos, schakelaar, lozeleiding etc. bij elkaar gesitueerd staan en de zelfde hoogte hebben dan worden deze in één raster geplaatst
- plaats en capaciteit radiatoren nader te bepalen volgens berekening installateur
- maatvoering onder voorbehoud
- aangegeven maatvoering in millimeters
- aangeven hoogtematen zijn hartmaten!
- plaats plafondlichtpunten kunnen afwijken van tekening i.v.m. leidingwerk

aanmaak	09-11-18	MT	RvT	
Ind.	Datum	Get.	Gez.	Wijziging

Plansleutel	Bedrijf	Datum (09)(02) + laatste getal	Bouwfase	Status	Gebouw(-deel)	Tekeningtype	Niveau	Tekeningnr.	Index	Vrije tekst
	TBBD	000000	CO	DEF	___	PLA	001	3802__	-	

Status	**DEFINITIEF**	Afgiftedatum
Werk	De Meern, Castellumlaan 1, 29 Appartementen	
	De Schatkamer	Schaal 1:100
		Projectnummer TD0432
Bouwplaats	Castellumlaan 1 De Meern Castellumlaan 1 3454 VA Utrecht	Blad CO 3802 / Index:
Onderdeel	**Contracttekening plattegrond 1e verdieping**	

Ten Brinke Bouw

Ten Brinke Bouw B.V.
Havenstraat 15
Postbus 52
7000 AB Doetinchem
Tel. +31(0)314-371900
Fax. +31(0)314-371937
E-mail tenbrinkebouw@tenbrinke.com
Internet www.tenbrinkebouw.nl

QR-code
Indien aanwezig, scannen om te controleren of tekening actueel is