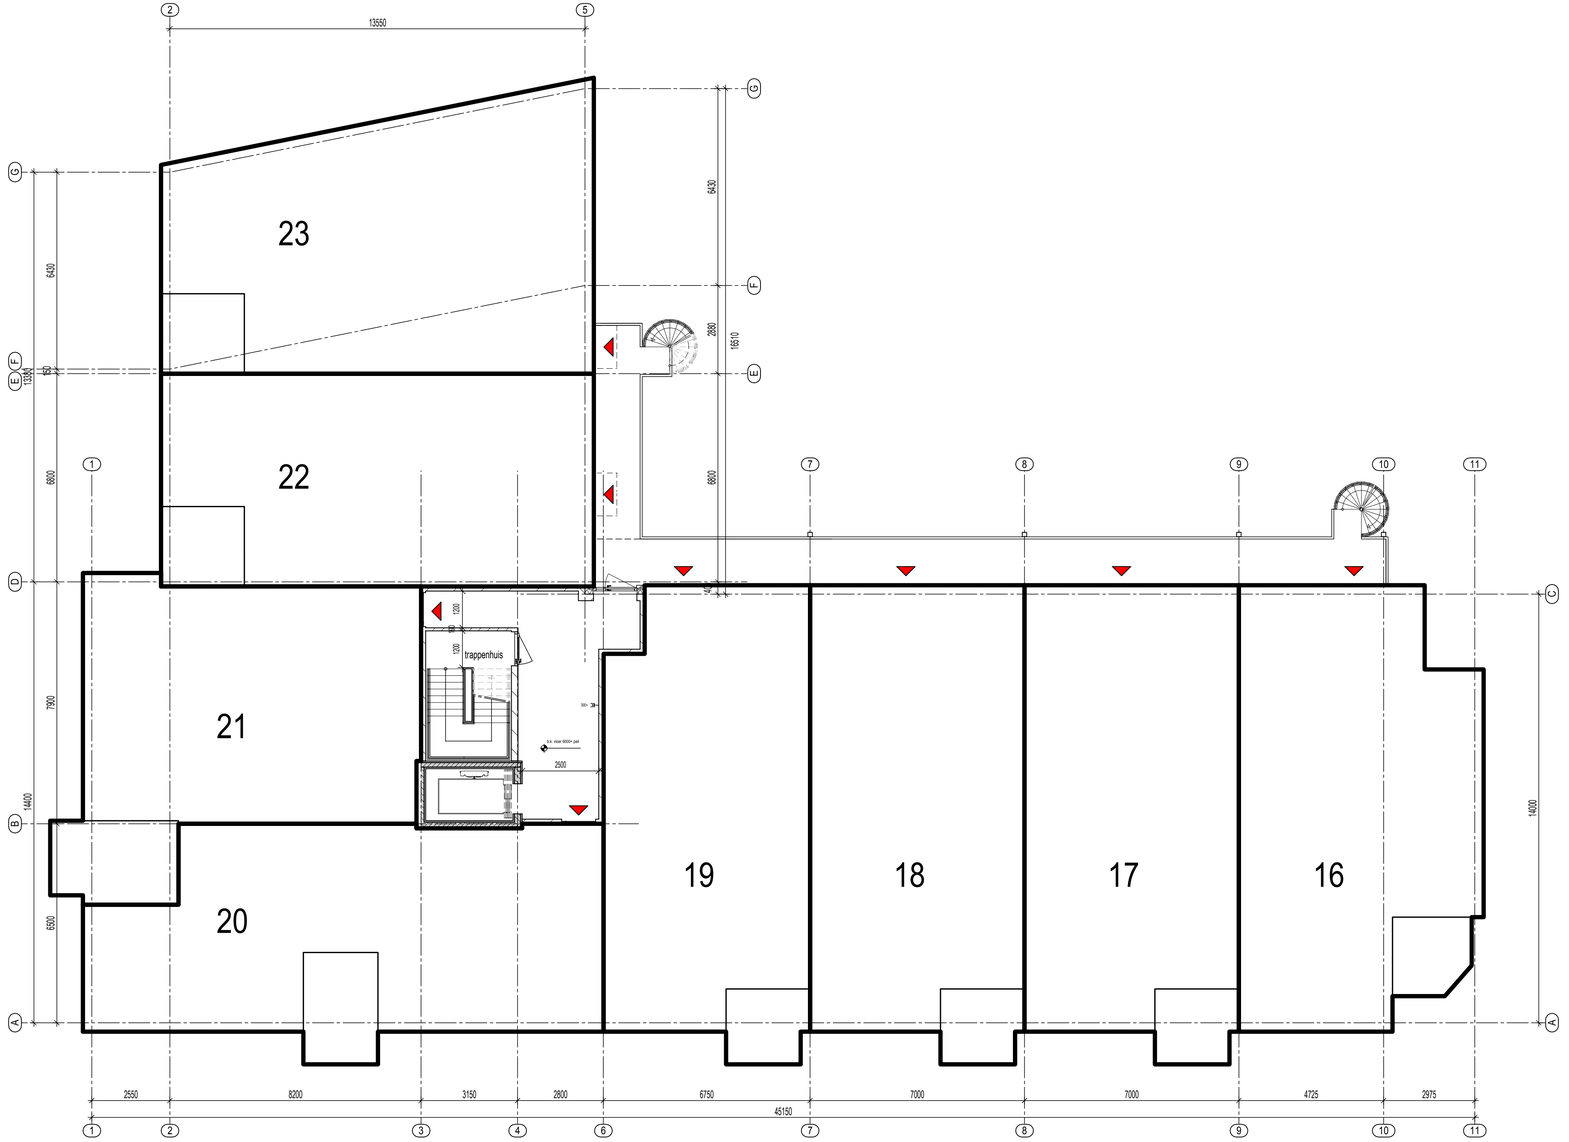

Overzicht bouwnummers 2e verdieping

Renvooi contracttekening

	enkele schakelaar
	dubbele schakelaar
	wisselschakelaar
	plafondlichtpunt
	wandlichtpunt
	enkele wandcontactdoos met randaarde
	dubbele wandcontactdoos met randaarde
	dubbele wandcontactdoos boven elkaar
	drukknop deurbel
IC	videofoon
	loze leiding
	bedrade leiding
TH	plaats en aansluiting thermostaat
boiler	loze leiding t.b.v. boiler
VW	enkele wandcontactdoos met randaarde t.b.v. vaatwasser
VO	enkele wandcontactdoos met randaarde t.b.v. vonkontsteking
WK	enkele wandcontactdoos met randaarde t.b.v. wasemkap
KK	enkele wandcontactdoos met randaarde t.b.v. koelkast
gas	gasleiding
stl	standleiding
hwa	hemelwaterafvoer
mk	meterkast

	radiator (n.t.b. door installateur)
KK	plaats koelkast
	plaats kooktoestel
WM	plaats wasmachine
WD	plaats wasdroger
CV	HR-combiketel
MV	mechanische ventilatie-unit
rm	optische rookmelder
	buitenkraan
mv	mechanisch ventilatie punt uit plafond
mv	mechanisch ventilatie punt uit wand/koof
	verdeler vloerverwarming
	entree

- capaciteit radiator nader te bepalen volgens berekening installateur
- beldrukker hoofdingang is uitgevoerd met videofooninstallatie

- als een wandcontactdoos, schakelaar, lozeleiding etc. bij elkaar gesitueerd staan en de zelfde hoogte hebben dan worden deze in één raster geplaatst
- plaats en capaciteit radiatoren nader te bepalen volgens berekening installateur
- maatvoering onder voorbehoud
- aangegeven maatvoering in millimeters
- aangeven hoogtematen zijn hartmaten!
- plaats plafondlichtpunten kunnen afwijken van tekening i.v.m. leidingwerk

aanmaak:	09-11-18	MT	RvT	
Ind.	Datum	Get.	Gez.	Wijziging

Plansleutel	Bedrijf	Datum (000000 = buiten gebruik)	Bouwfase	Status	Gebouw(-deel)	Tekeningtype	Niveau	Tekeningnr.	Index	Vrije tekst
	TBBD	000000	CO	DEF	___	PLA	002	3803__	-	

Status	**DEFINITIEF**	Afgiftedatum
Werk	De Meern, Castellumlaan 1, 29 Appartementen	
	De Schatkamer	Schaal 1:100
		Projectnummer TD0432
Bouwplaats	Castellumlaan 1 De Meern Castellumlaan 1 3454 VA Utrecht	Blad / Index: CO 3803
Onderdeel	**Contracttekening plattegrond 2e verdieping**	

Ten Brinke Bouw

Ten Brinke Bouw B.V.
Havenstraat 15
Postbus 52
7000 AB Doetinchem
Tel. +31(0)314-371900
Fax. +31(0)314-371937
E-mail tenbrinkebouw@tenbrinke.com
Internet www.tenbrinkebouw.nl

QR-code
Indien aanwezig, scannen om te controleren of tekening actueel is