


Renvooi:

— = Haag +1000mm

▤ = Strook betontegels 400x600mm

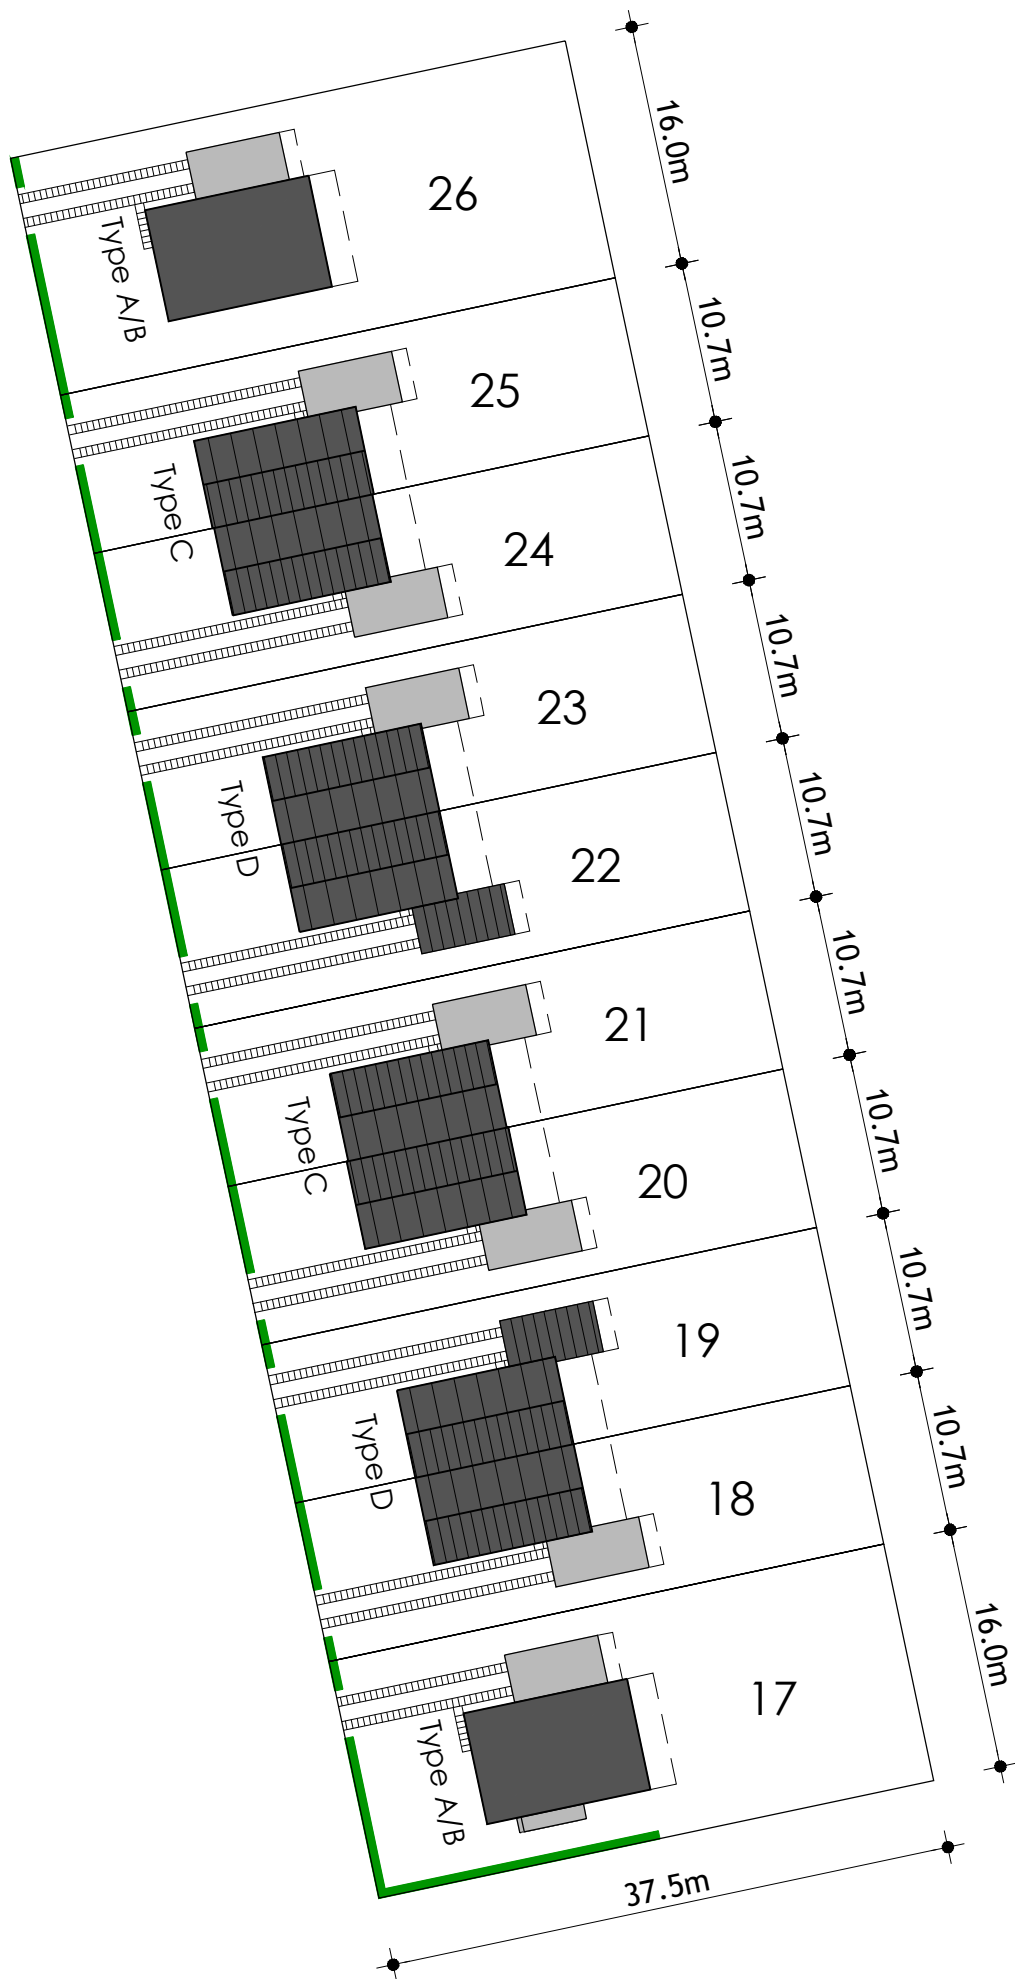

Het woningtype voor de kavels met vrijstaande woning is een koperskeuze