



Bouwnummer 21, 24(sp.), 28(sp.) en 33
• optie slaapprogramma begane grond

Voorgevel

Bouwnummer 24/25 en 28/29 zijn gespiegeld

Kleurenschema

Onderdelen	Materialen	Kleur
Gevels	Baksteen	Oranjebruin
Gevelaccent	Baksteen gesausd	Stofgrijs
Plint	Baksteen	Bruin
Gevelbekleding	Redcedar	Zwartgrijs
Dak	Keramische golvende pan	Zwart
Raamdorpels t.p.v. metselwerk	Keramisch	Zwart
Raamdorpels t.p.v. gevelbekleding	Aluminium	Zwartgrijs
Kozijnen	Hardhout	Stofgrijs
Draaiende delen	Hardhout	Stofgrijs
Voordeur	Samengesteld	Zwartgrijs
Achterdeur berging	Hardhout	Stofgrijs
Stalen kanteldeur	Verzinkt staal	Zwartgrijs
kader t.p.v. voorgevel	Hout	Signaalgrijs
Boeidelen	Hout	Signaalgrijs
Dakrandafwerking platdak	Aluminium trim	Zwartgrijs
Hemelwaterafvoer	PVC	Grijs
Ventilatie-roosters	Aluminium	Blank geanodiseerd
Zijwangen dakkapel	Redcedar rabat	Signaalgrijs

Renvooi

- baksteen 100mm schoonwerk
- kalkzandsteen 70mm v.z.v. gevelbekleding
- kalkzandsteen 100 / 120 / 214mm vuilwerk
- kalkzandsteen ankerloze woningscheidende spouwmuur, 120-60-120
- lichte scheidingswand 70mm Gibo GNL standaard blok, naturel wit (f.p.v. badkamer 70mm GHL)
- lichte scheidingswand 70mm Gibo GZL zwaar blok, licht rood
- houtskeletbouw



Begane grond


Bouwnummer 24/25 en 28/29 zijn gespiegeld
v.z.v. vloerverwarming

Bouwnummer 20, 25(sp.), 29(sp.) en 32
• optie verplaatsen woonkamer en keuken (inclusief aanpassen berovingen trap en zijgevel)

Rechter zijgevel

Renvooi

- ⊗ plafondlichtaansluitpunt
- ⊗ wandlichtaansluitpunt
- ⊗ enkele schakelaar
- ⊗ dubbele schakelaar
- ⊗ wissel schakelaar
- ⊗ enkele wandcontactdoos geaard
- ⊗ dubbele wandcontactdoos geaard
- ⊗ onbedrade aansluiting telefoon
- ⊗ onbedrade aansluiting centrale antenne inrichting
- ⊗ bedrade aansluiting elektrisch kooktoestel
- ⊗ onbedrade aansluiting boiler
- ⊗ onbedrade aansluiting vaatwasser
- ⊗ thermostaat
- ⊗ buitenkraan
- ⊗ rookmelder (volgens NEN 2555)
- ⊗ opstelplaats voor koelkast
- ⊗ opstelplaats voor wasautomaat
- ⊗ opstelplaats voor wasdroger
- ⊗ elektrische radiator (plaats en afmeting indicatief)
- ⊗ bedrukker
- ⊗ bel
- ⊗ mechanische ventilatie-unit
- ⊗ afzuigventiel mechanische ventilatie
- ⊗ warmtepomp unit
- ⊗ boilervat f.b.v. warmtepomp
- ⊗ verdeelunit f.b.v. vloerverwarming

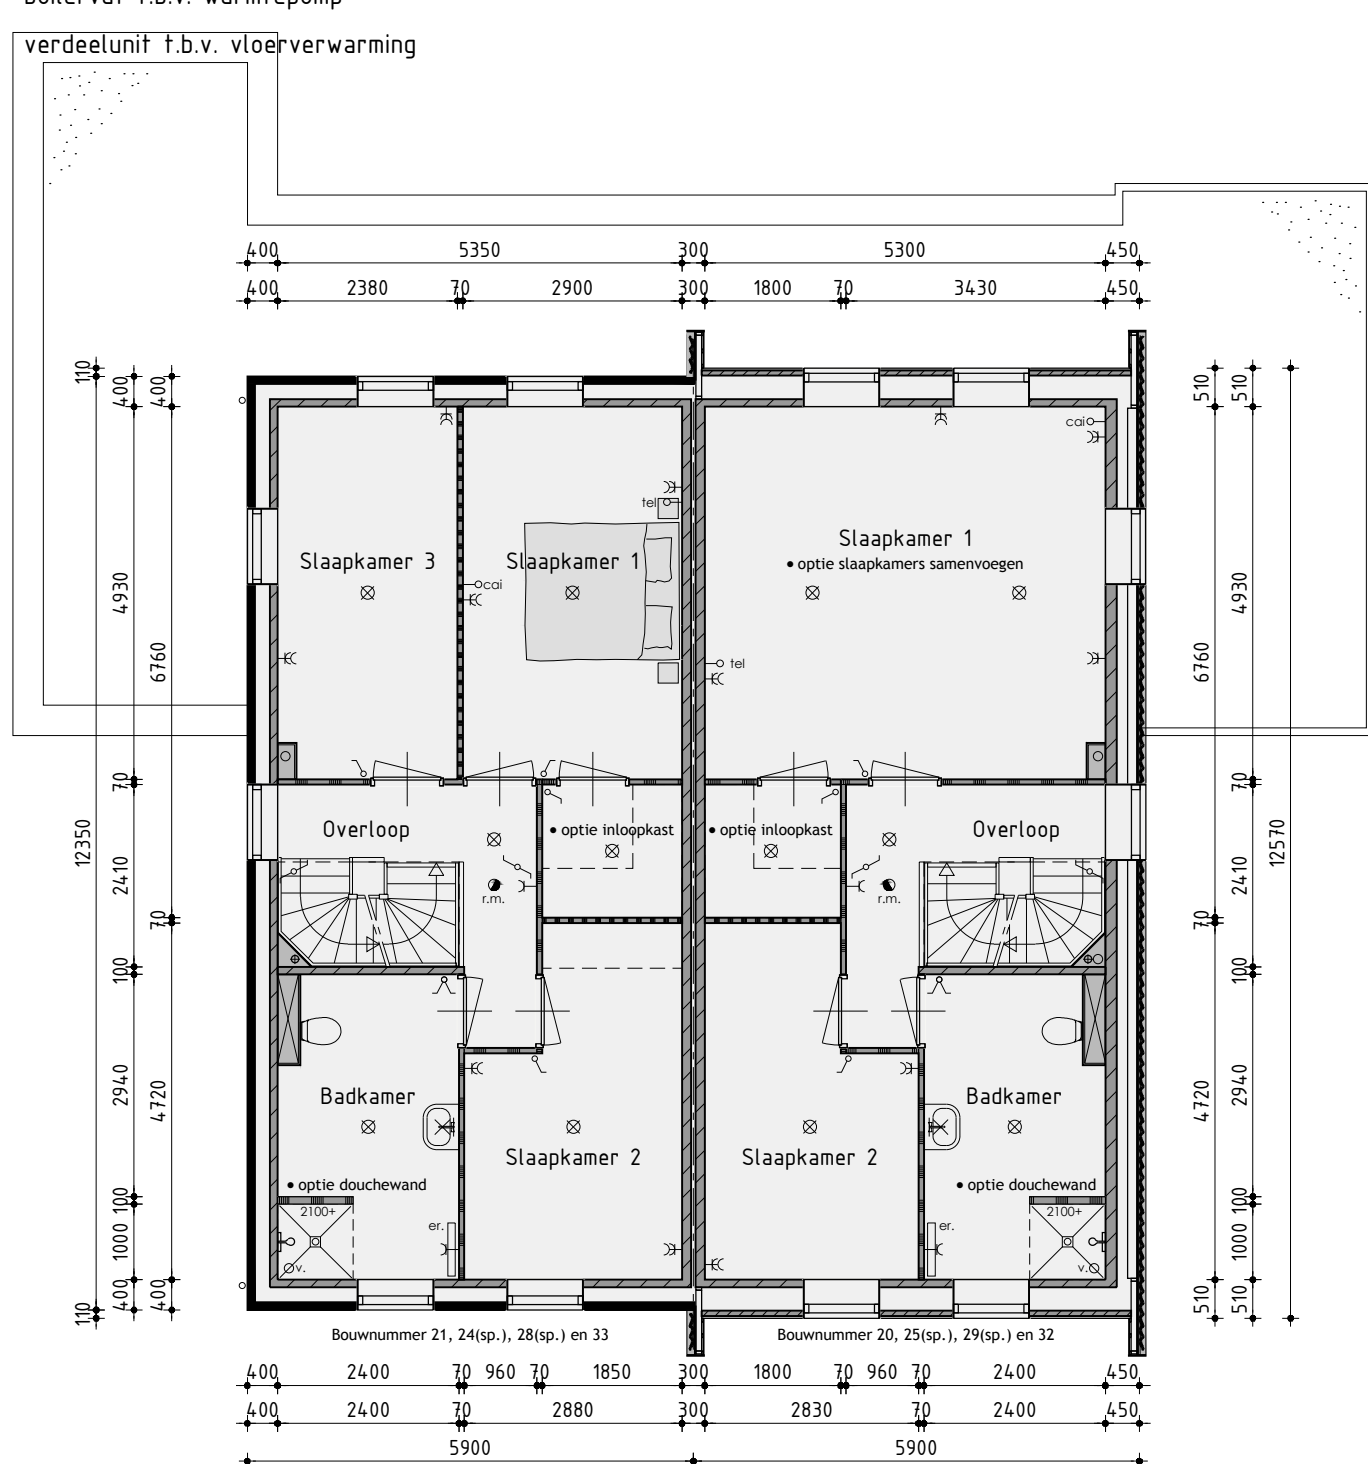


1ste Verdieping

v.z.v. vloerverwarming

Bouwnummer 20, 25(sp.), 29(sp.) en 32
• optie 1m verlengen berging
• optie 2,4m uitbreiding begane grond

Achtergevel

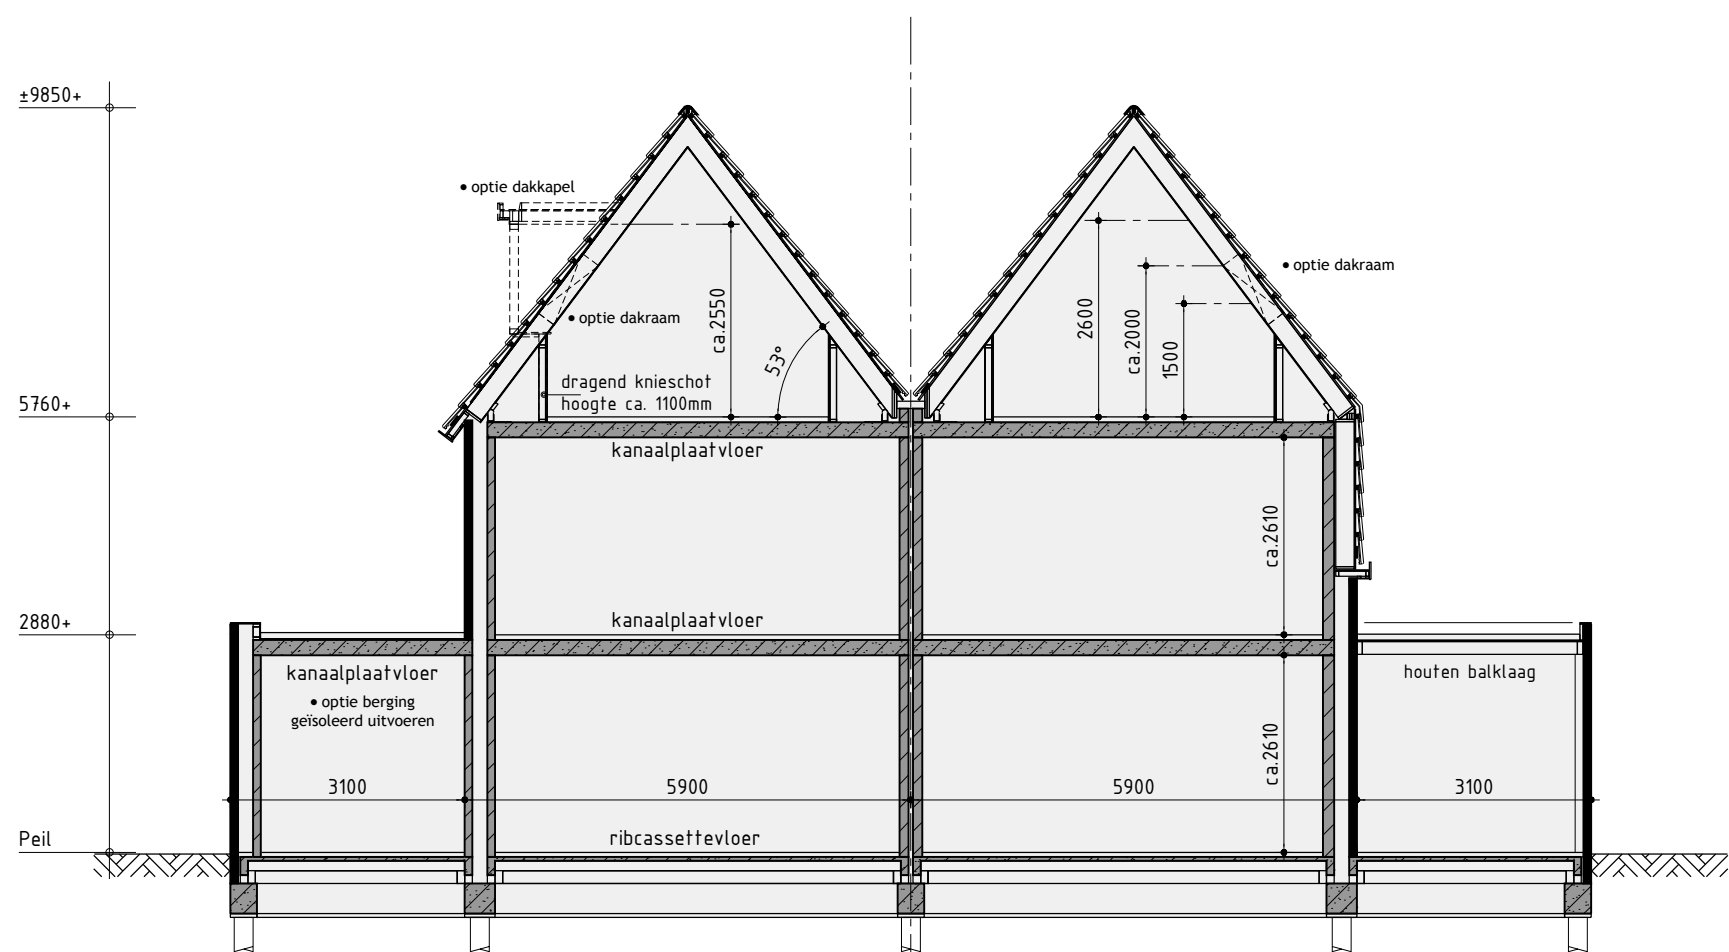

Principe doorsnede A-A

Bouwnummer 21, 24(sp.), 28(sp.) en 33
• optie opengaande deuren met zijlichten
• optie berging geïsoleerd uitvoeren
• optie 2,4m uitbreiding begane grond

Linker zijgevel

Bouwnummer 21, 24(sp.), 28(sp.) en 33
• optie slaapprogramma begane grond



Tweekapper type C opties

Plan: Oostindie, De Houtwallen fase 3 te Leek
Bouwnummer 20/21, 24/25, 28/29 en 32/33. Gemeente Leek
Ontwikkeling: bpd
Realisatie en kopersbegeleiding: ANNEVENOSBEDRIJF KUIN bv
De Tocht 5
3611 HT Bovenkarspel
(0228) 51 13 13
info@kuinbv.nl
Getekend: Roy Zwagemaker
Formaat: A2
Schaal: 1:100

Verkoopoptekening

Datum 1	03-07-2018	Datum 9	
Datum 2	04-09-2018	Datum 10	
Datum 3	02-10-2018	Datum 11	
Datum 4	08-03-2019	Datum 12	
Datum 5	13-03-2019	Datum 13	
Datum 6	28-03-2019	Datum 14	
Datum 7		Datum 15	
Datum 8		Datum 16	