



## 26 woningen Nooitgedacht II

Aedificat Vastgoed BV



## Type C



# Sax Architecten



## 30101 DO.013b-000




|                   |                   |            |
|-------------------|-------------------|------------|
| Fase              | Verkooptekeningen | Type C     |
| Getekend          | DM                | 29-03-2019 |
| Wijziging         | DM                | 09-04-2019 |
| Bestand           | 30101.pln         |            |
| Formaat en schaal | A3                |            |

Hereplein 6 | 9711 GA Groningen | (050) 318 21 02  
mail@saxarchitecten.nl | www.saxarchitecten.nl

Eindwoning links - type C

Tussenwoning - type C

Eindwoning rechts - type C

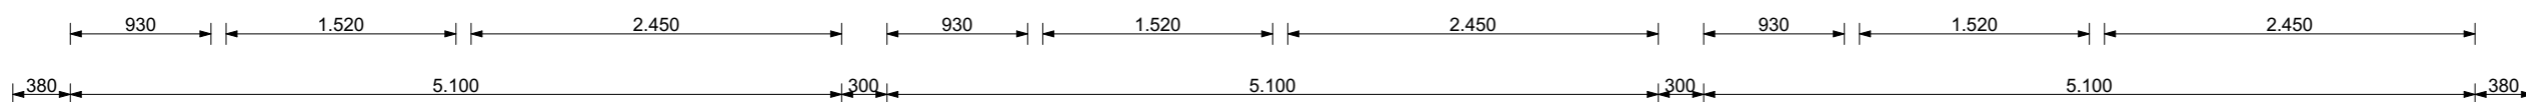
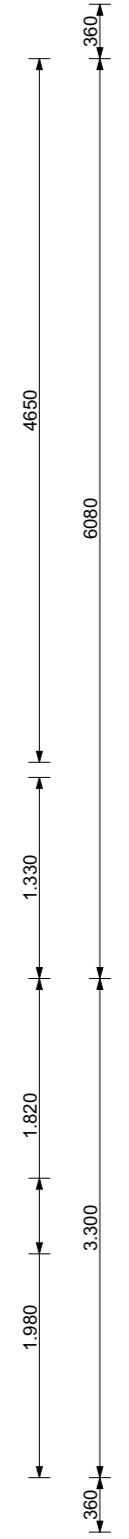
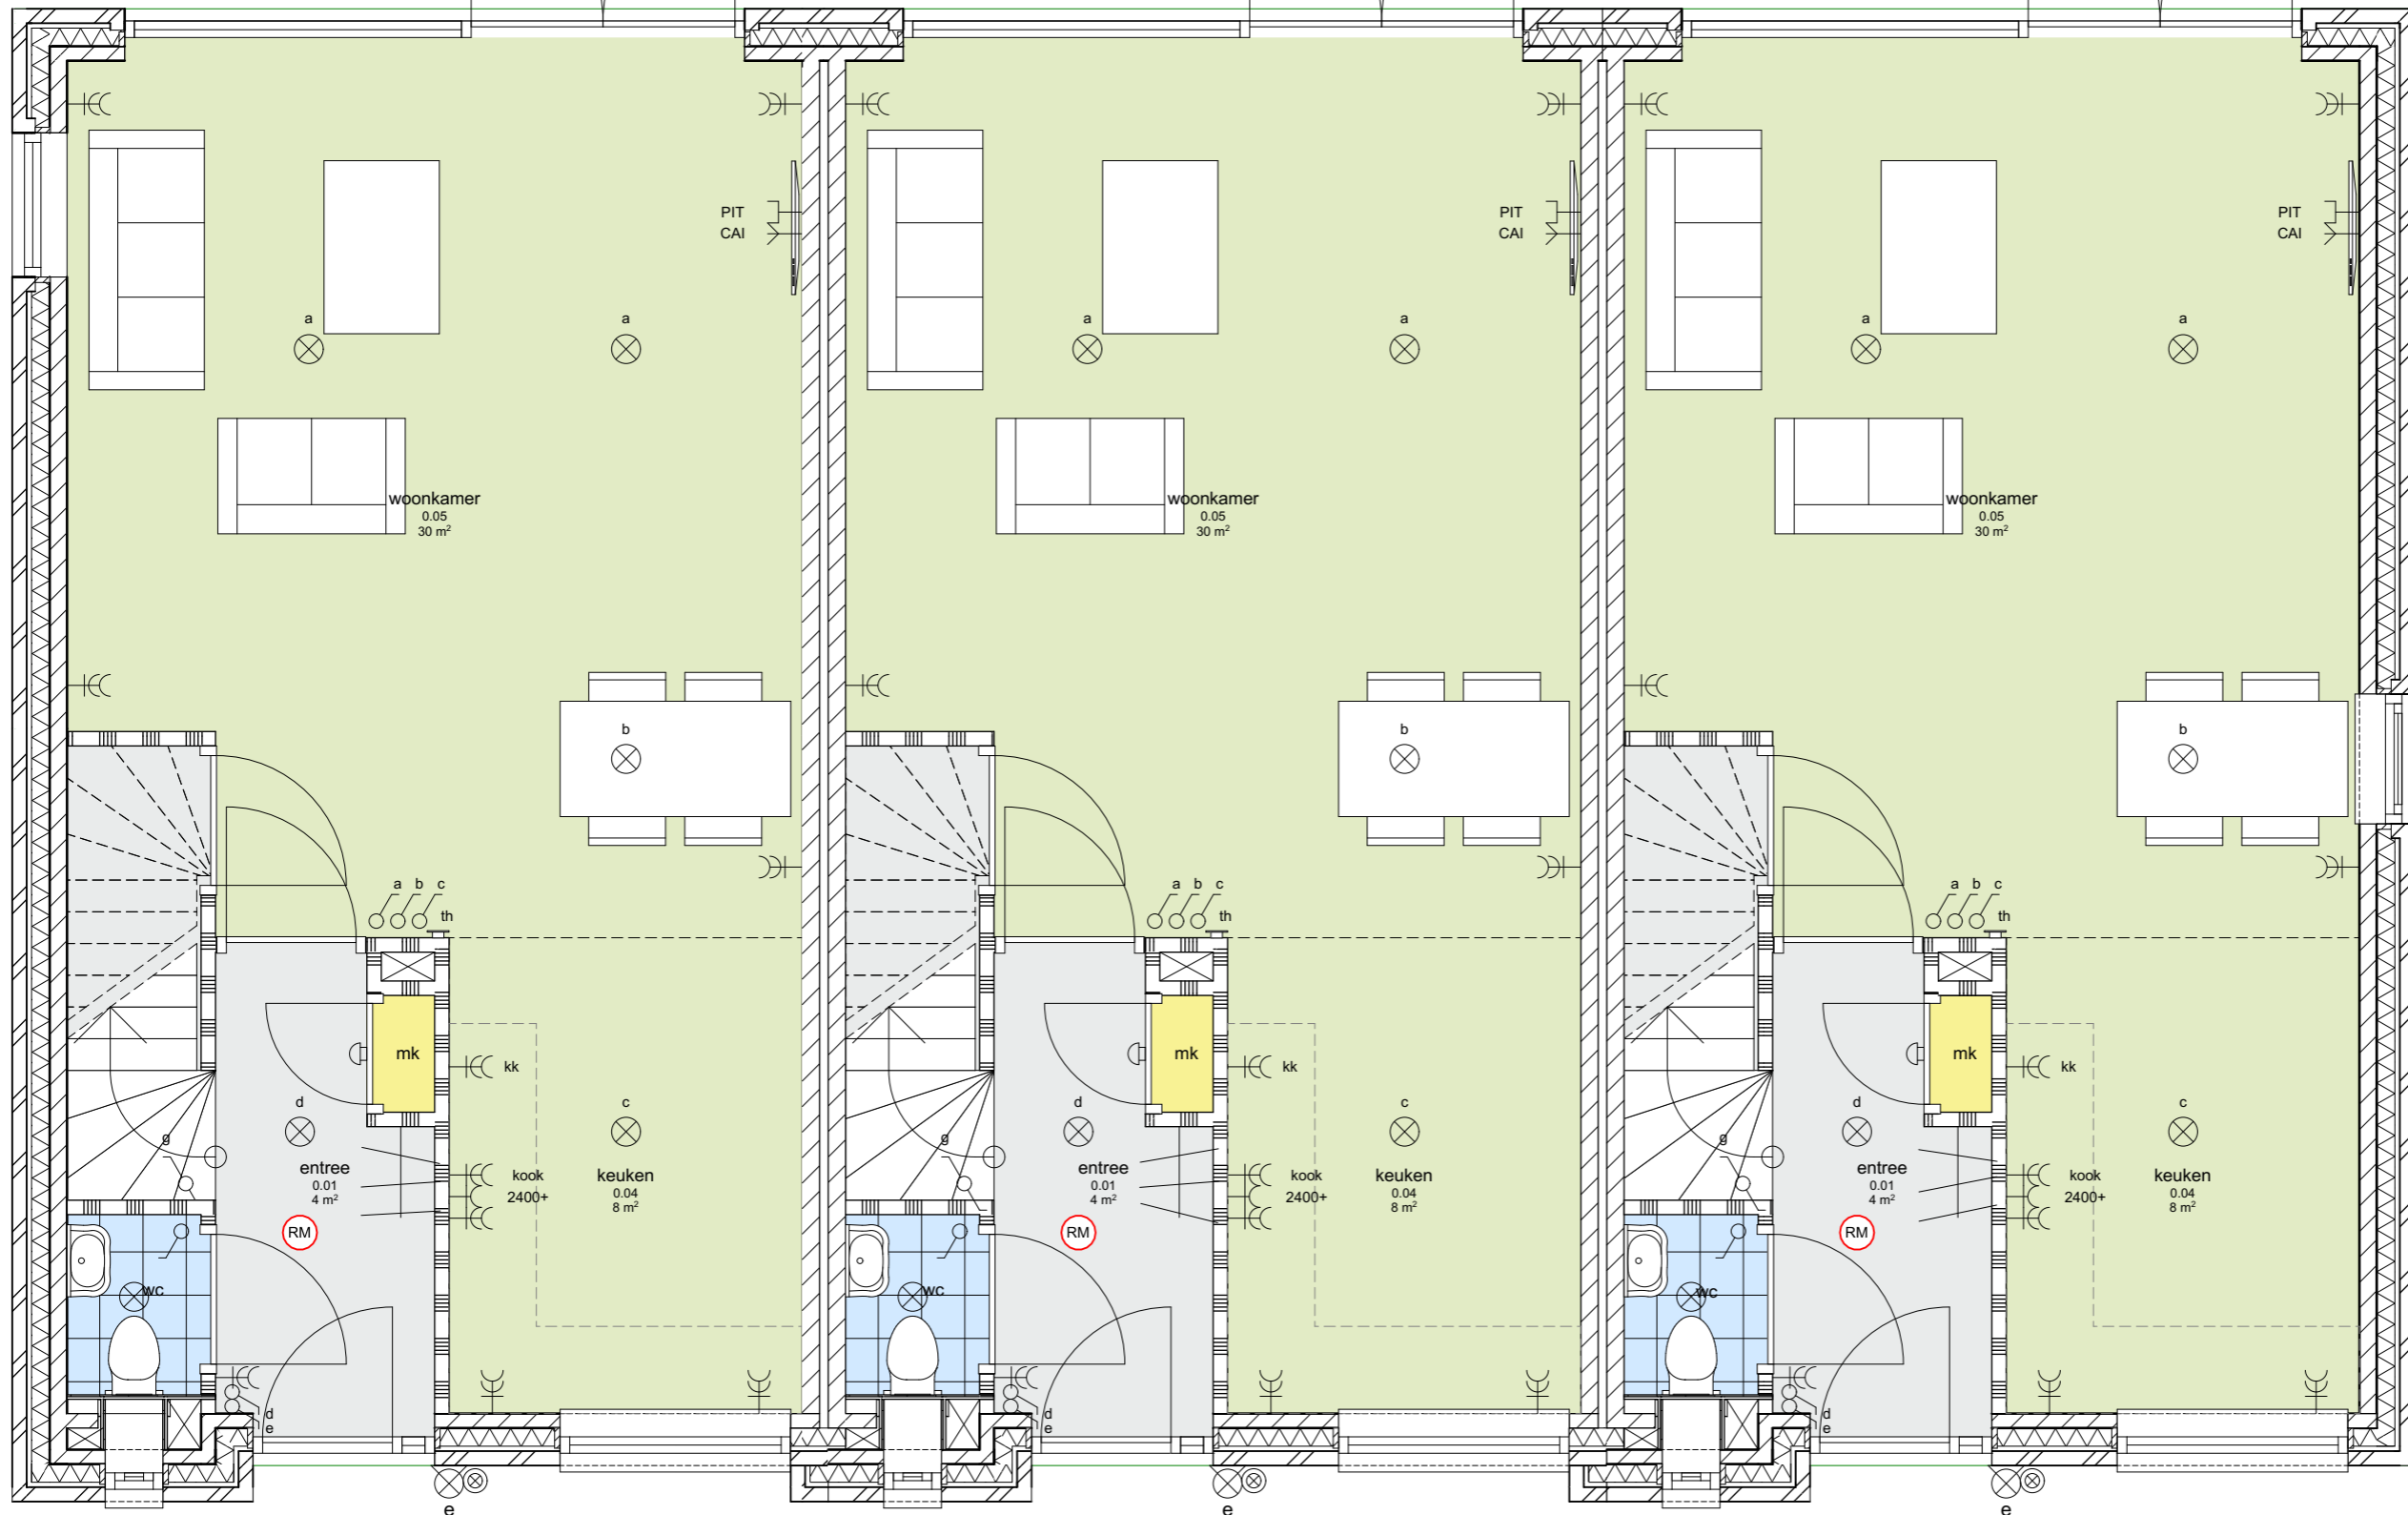


|                |   |                         |  |                                |  |                                       |  |                               |  |
|----------------|---|-------------------------|--|--------------------------------|--|---------------------------------------|--|-------------------------------|--|
| <b>ELEKTRA</b> |   | wandlichtpunt           |  | dubbele wandcontactdoos        |  | kk aansluiting koelkast               |  | PIT aansluiting data          |  |
|                |   | plafondlichtpunt        |  | dubbele wandcontactdoos geared |  | kook aansluiting kookplaat            |  | CAI aansluiting televisie     |  |
|                |   | enkelpolige schakelaar  |  | enkele wandcontactdoos         |  | 2400+ aansluiting afzuigkap           |  | th kamerthermostaat           |  |
|                |   | wisselschakelaar        |  | enkele wandcontactdoos geared  |  | wm aansluiting wasmachine             |  | plafond-afzuigpunt mech.vent. |  |
|                |   | dubbelpolige schakelaar |  | bel en bedrukker               |  | zon aansluiting omvormer zonnepanelen |  | wand-afzuigpunt mech.vent.    |  |
|                | schakelaars op 1050+ / wcd op 300+ tenzij anders aangegeven |                         |  |                                |  |                                       |  |                               |  |

Eindwoning links - type C

Tussenwoning - type C

Eindwoning rechts - type C

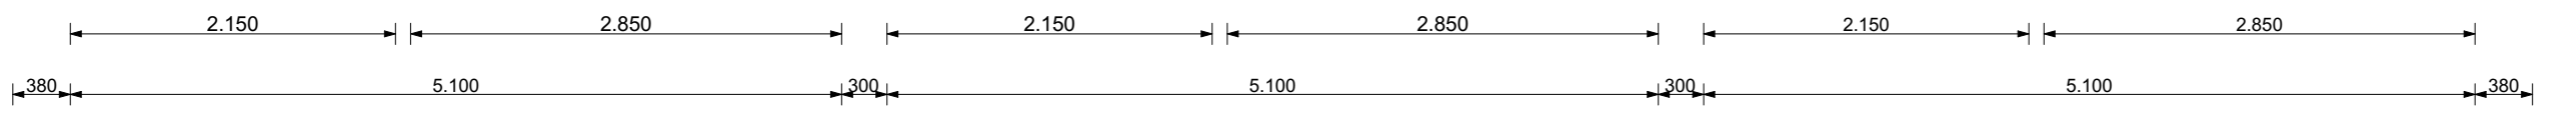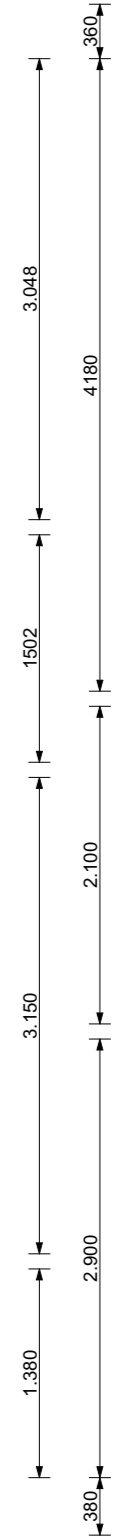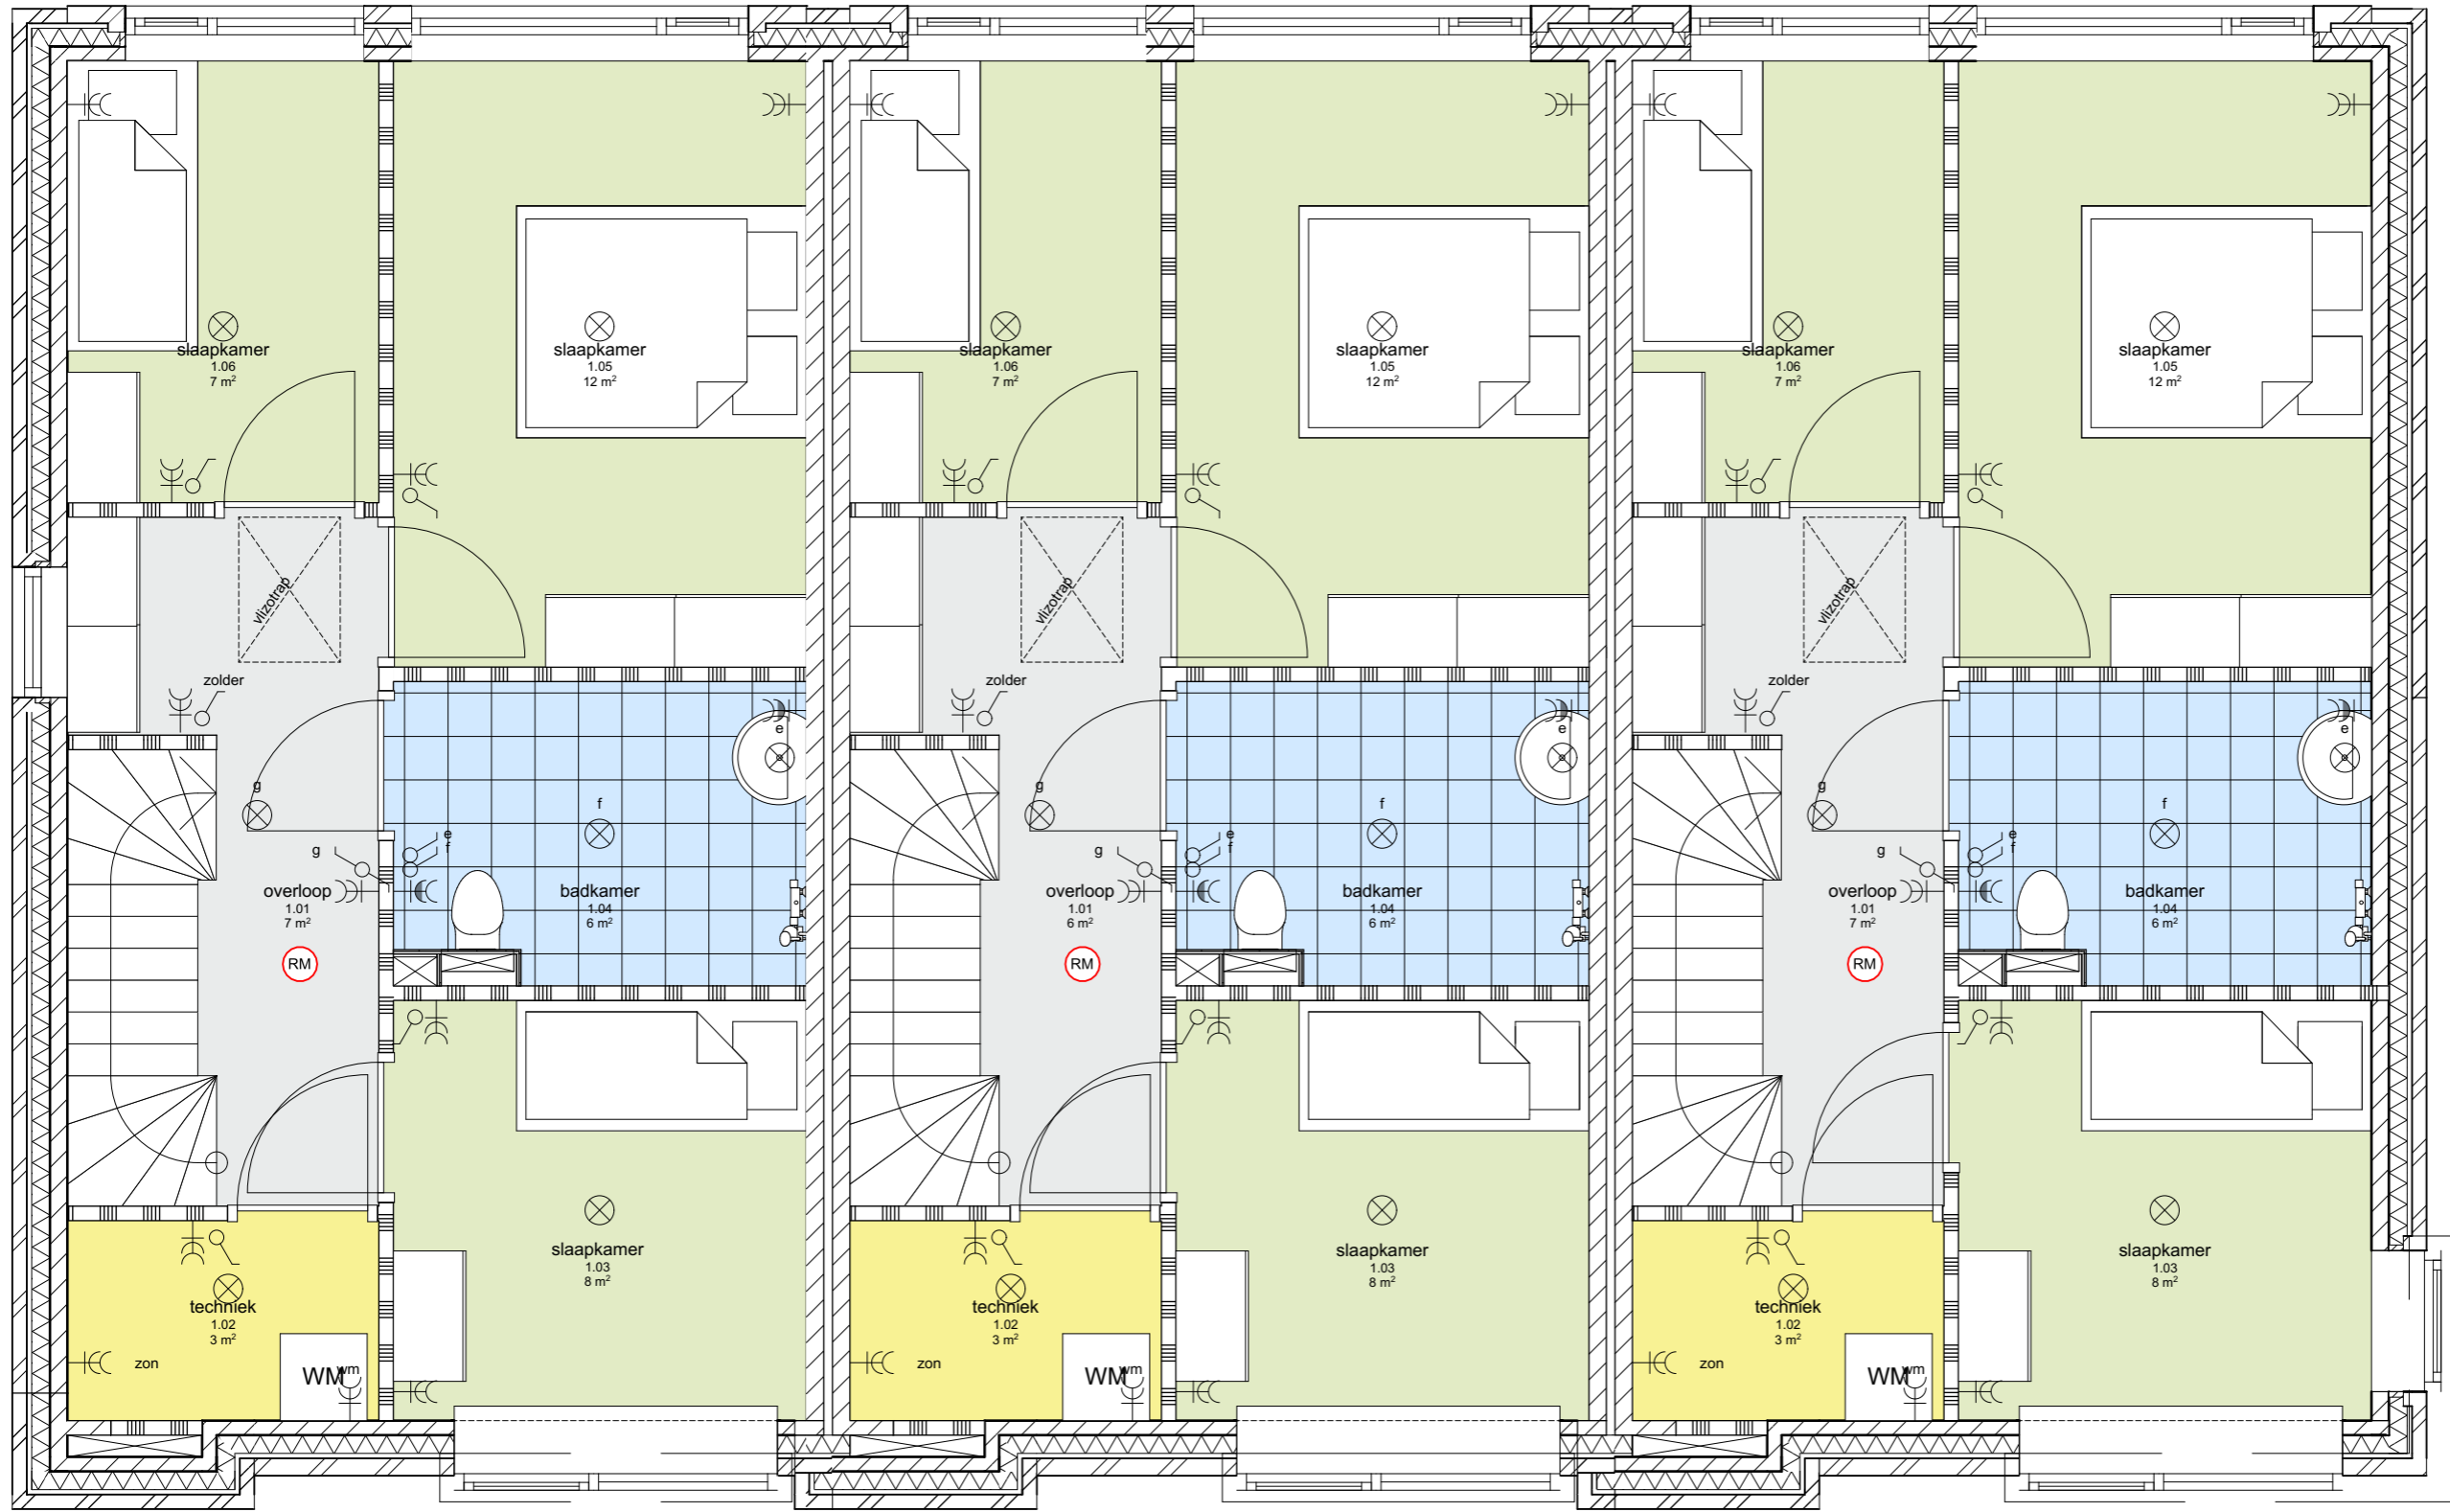


| ELEKTRA   |                         |  |                                |  |                                   |  |                               |
|---|-------------------------|--|--------------------------------|--|-----------------------------------|--|-------------------------------|
|   | wandlichtpunt           |  | dubbele wandcontactdoos        |  | aansluiting koelkast              |  | aansluiting data              |
|   | plafondlichtpunt        |  | dubbele wandcontactdoos geared |  | aansluiting kookplaat             |  | aansluiting televisie         |
|   | enkelpolige schakelaar  |  | enkele wandcontactdoos         |  | aansluiting afzuigkap             |  | kamerthermostaat              |
|   | wisselschakelaar        |  | enkele wandcontactdoos geared  |  | aansluiting wasmachine            |  | plafond-afzuigpunt mech.vent. |
|   | dubbelpolige schakelaar |  | bel en bedrukker               |  | aansluiting omvormer zonnepanelen |  | wand-afzuigpunt mech.vent.    |
| schakelaars op 1050+ / wcd op 300+ tenzij anders aangegeven |                         |  |                                |  |                                   |  |                               |

Eindwoning links - type C

Tussenwoning - type C

Eindwoning rechts - type C

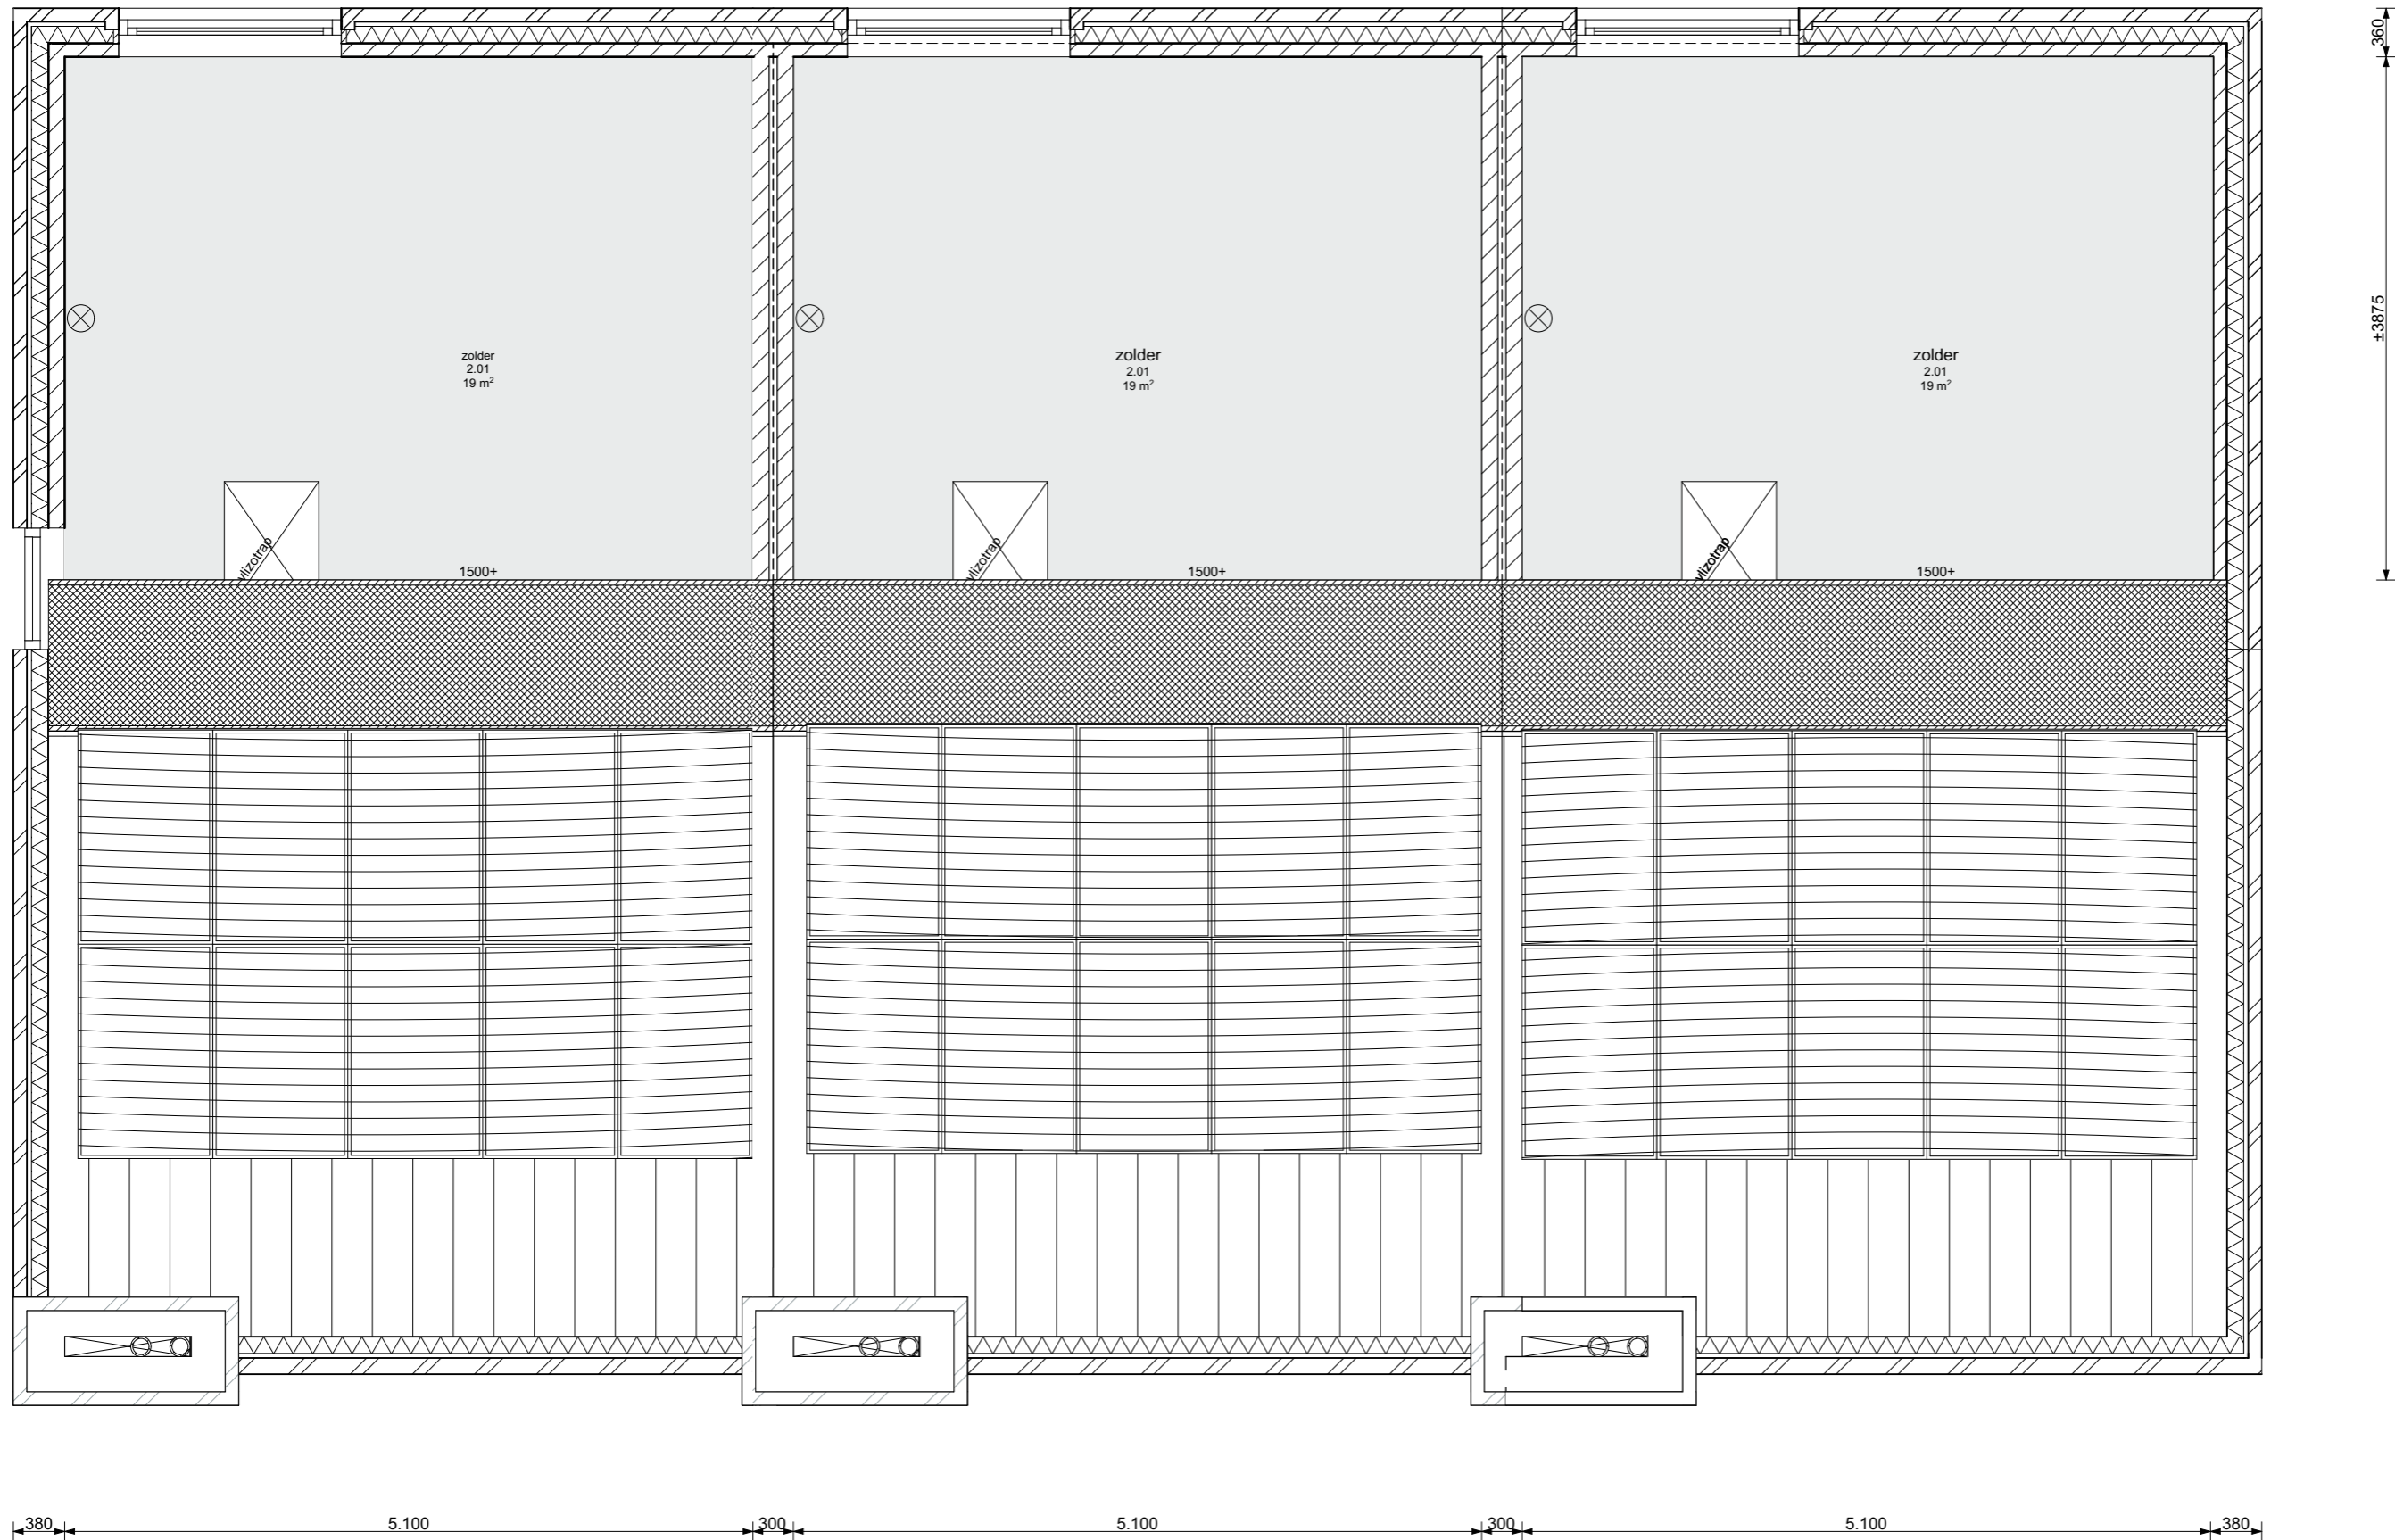

| ELEKTRA   |                         |  |                                |  |  |  |                                      |
|---|-------------------------|--|--------------------------------|--|--|--|--------------------------------------|
|   | wandlichtpunt           |  | dubbele wandcontactdoos        |  | kk aansluiting koelkast                |  | PIT aansluiting data                 |
|   | plafondlichtpunt        |  | dubbele wandcontactdoos geared |  | kook aansluiting kookplaat             |  | CAI aansluiting televisie            |
|   | enkelpolige schakelaar  |  | enkele wandcontactdoos         |  | 2400+ aansluiting afzuigkap            |  | th kamerthermostaat                  |
|   | wisselschakelaar        |  | enkele wandcontactdoos geared  |  | wm aansluiting wasmachine              |  | plafond-afzuigpunt mech.vent.        |
|   | dubbelpolige schakelaar |  | bel en bedrukker               |  | zonn aansluiting omvormer zonnepanelen |  | wand-afzuigpunt mech.vent.           |
| schakelaars op 1050+ / wcd op 300+ tenzij anders aangegeven |                         |  |                                |  |  |  | rookmelder (aangesloten op lichtnet) |