


De inrichting van het openbaar gebied is gebaseerd op de bij ons laatst bekende gegevens.
Wijzingen daarop vallen buiten onze verantwoordelijkheid.
Voor vragen daarover kunt u zich wenden tot de gemeente Aa en Hunze.

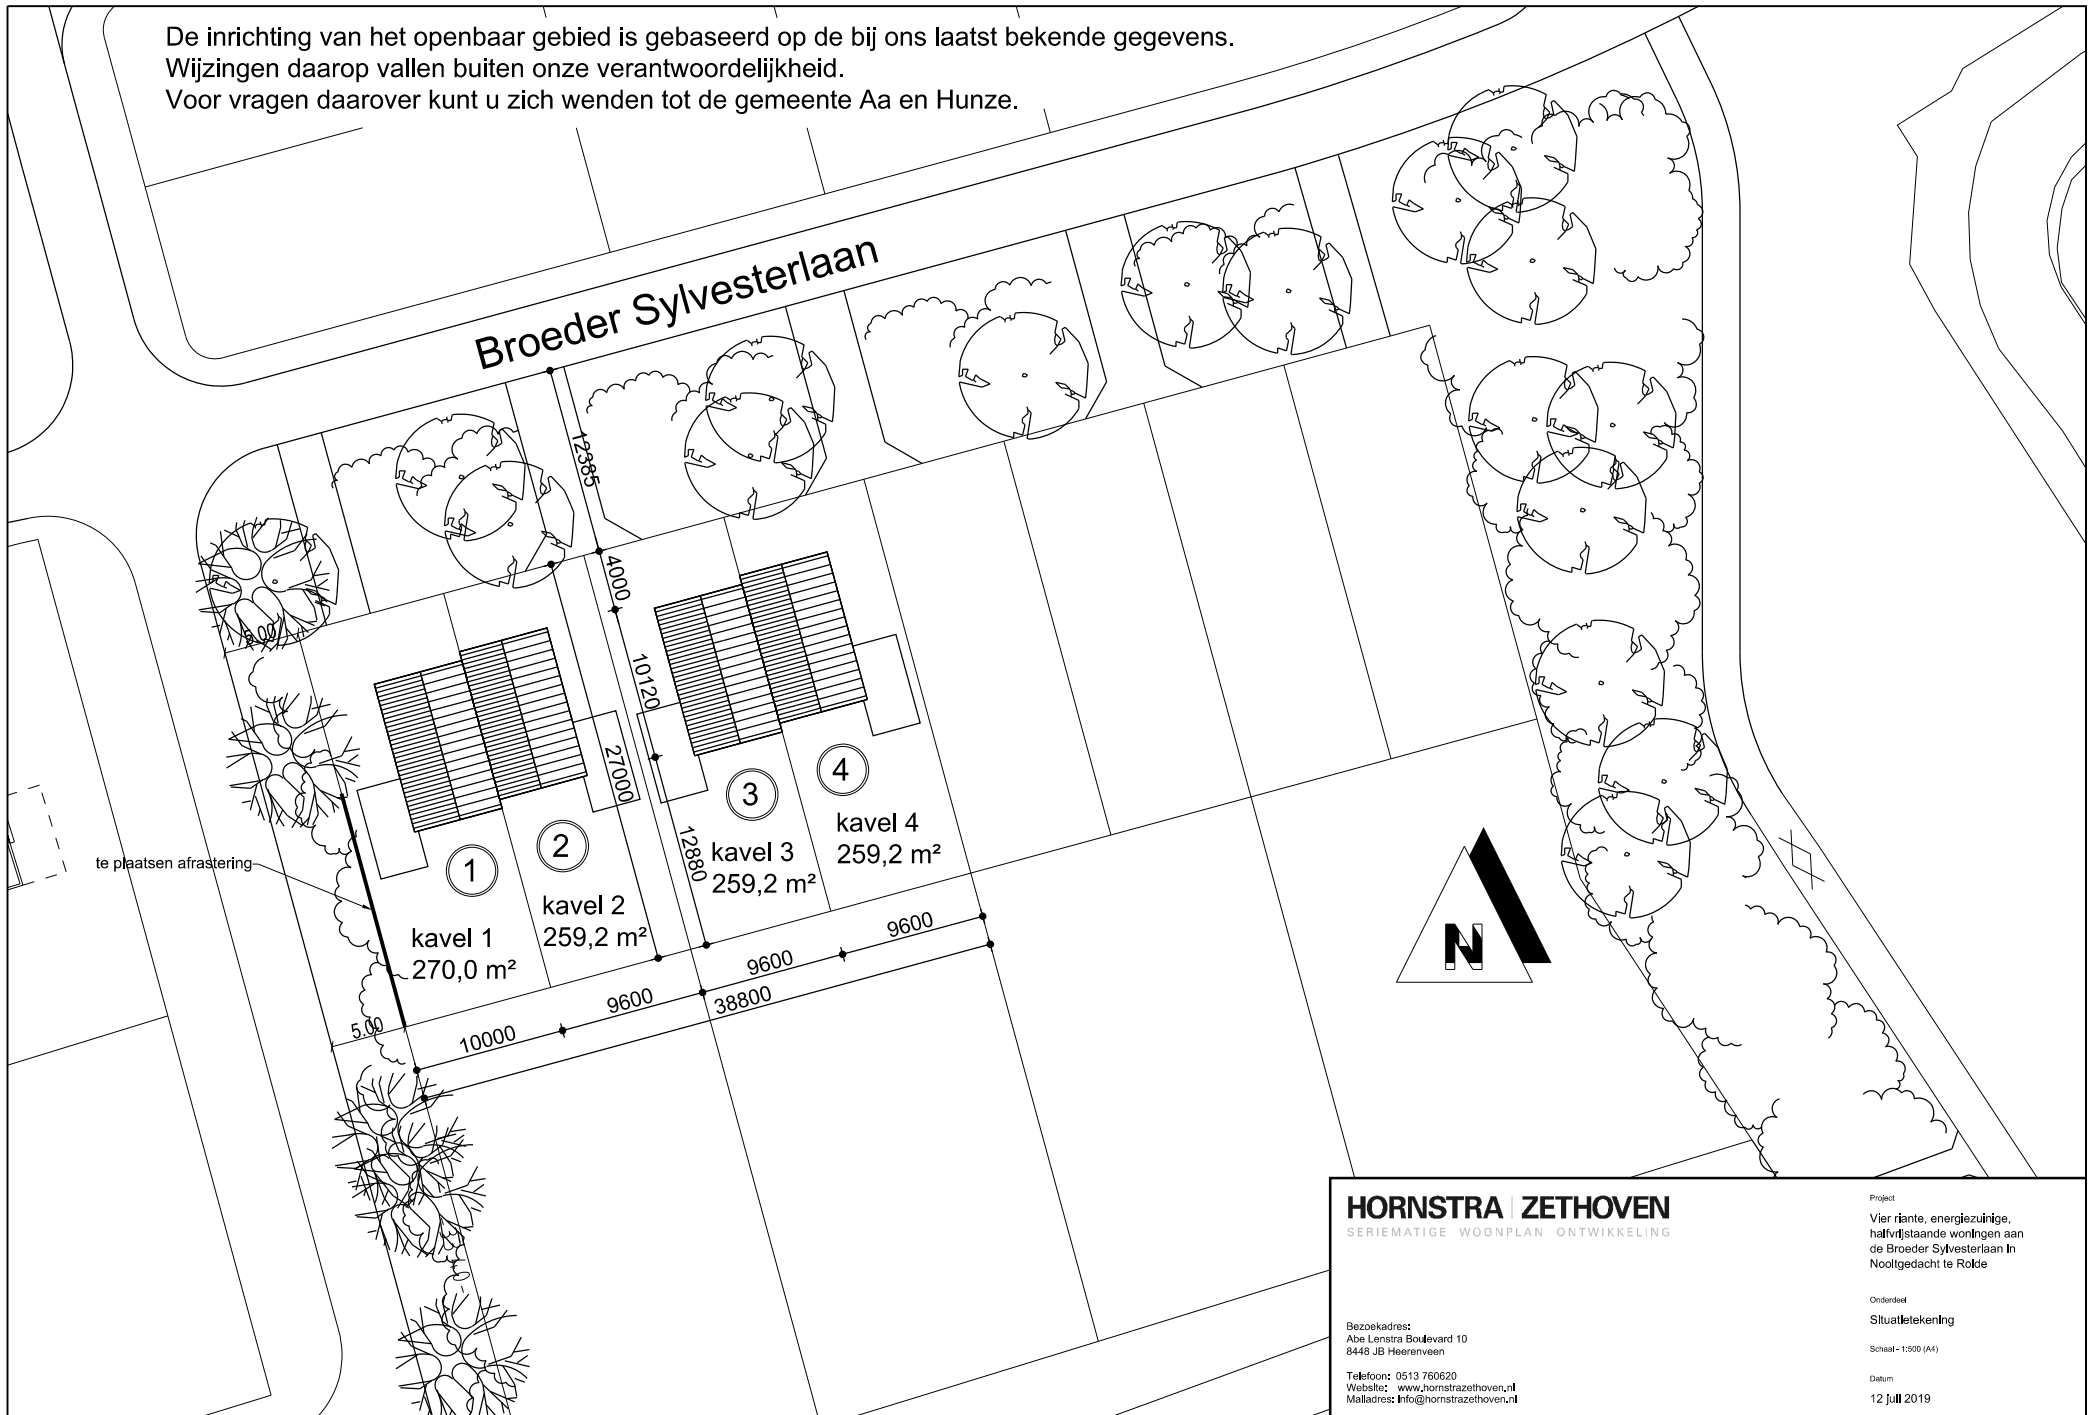

HORNSTRA ZETHOVEN
SERIEMATIGE WOONPLAN ONTWIKKELING

Bezoekadres:
Abe Lenstra Boulevard 10
8448 JB Heerenveen

Telefoon: 0513 760620
Webste: www.hornstrazethoven.nl
Mailadres: info@hornstrazethoven.nl

Project

Vier riante, energiezuinige,
halfvrijstaande woningen aan
de Broeder Sylvesterlaan in
Nootgedacht te Rolkje

Onderdeel

Situatietekening

Schaal: 1:500 (A4)

Datum

12 Juli 2019