


De inrichting van het openbaar gebied is gebaseerd op de bij ons laatst bekende gegevens.
Wijzingen daarop vallen buiten onze verantwoordelijkheid.
Voor vragen daarover kunt u zich wenden tot de gemeente Aa en Hunze.

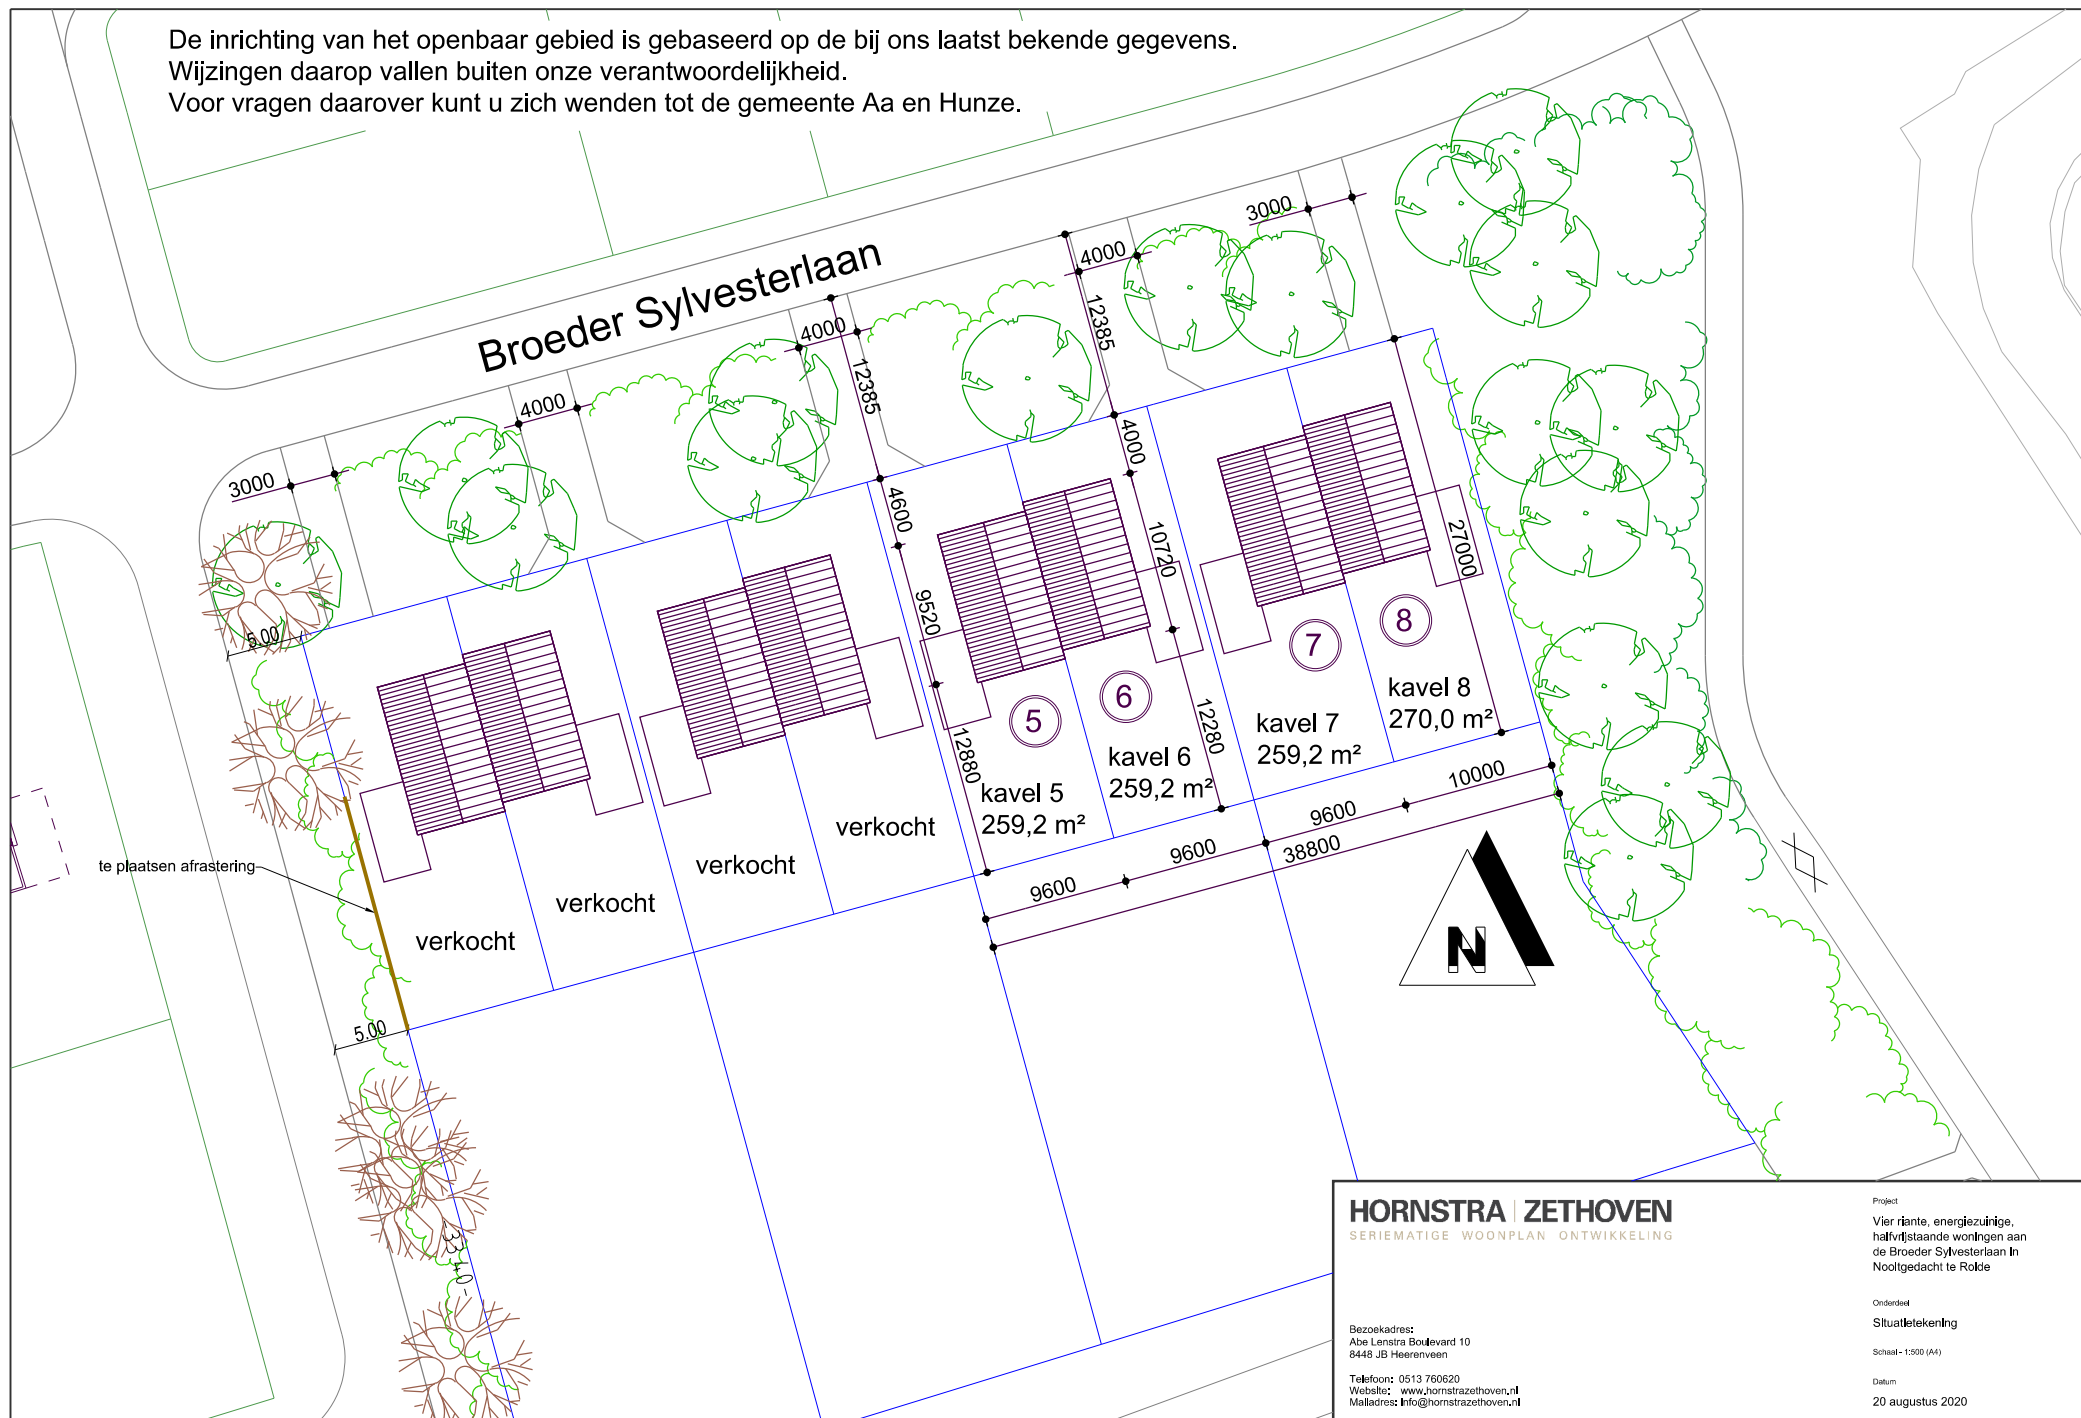

HORNSTRA ZETHOVEN
SERIEMATIGE WOONPLAN ONTWIKKELING

Bezoekadres:
Abe Lenstra Boulevard 10
8448 JB Heerenveen

Telefoon: 0513 760620
Website: www.hornstrazethoven.nl
Mailadres: info@hornstrazethoven.nl

Project
Vier riante, energiezuinige,
halfvrijstaande woningen aan
de Broeder Sylvesterlaan in
Nooitgedacht te Rolduc

Onderdeel
Situatietekening

Schaal: 1:500 (A4)

Datum
20 augustus 2020