


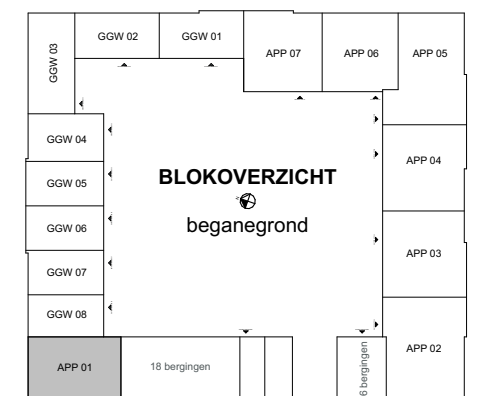


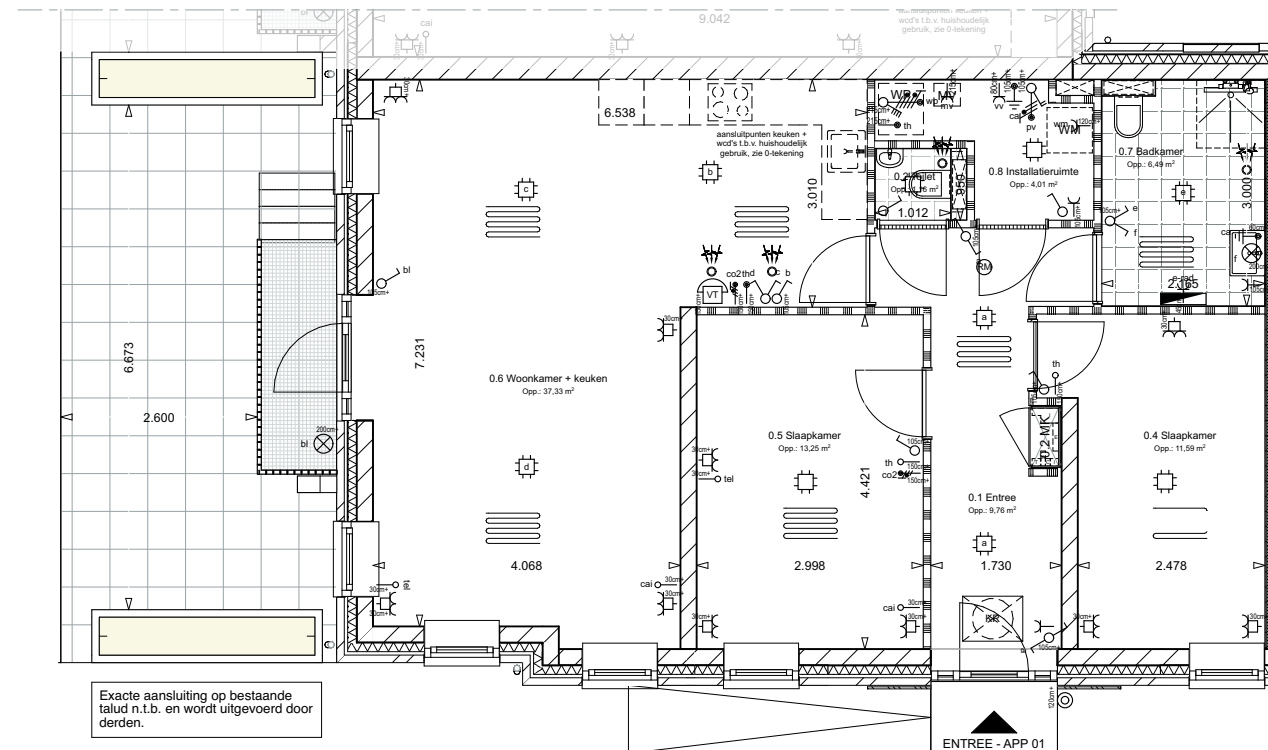

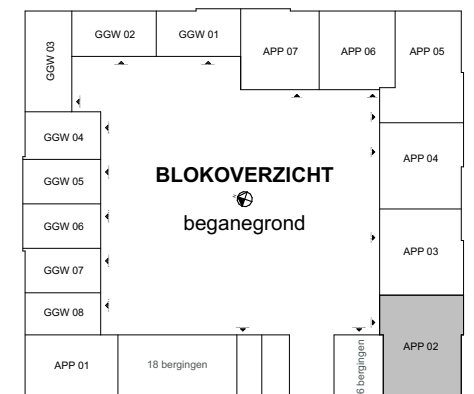

GEVEKE

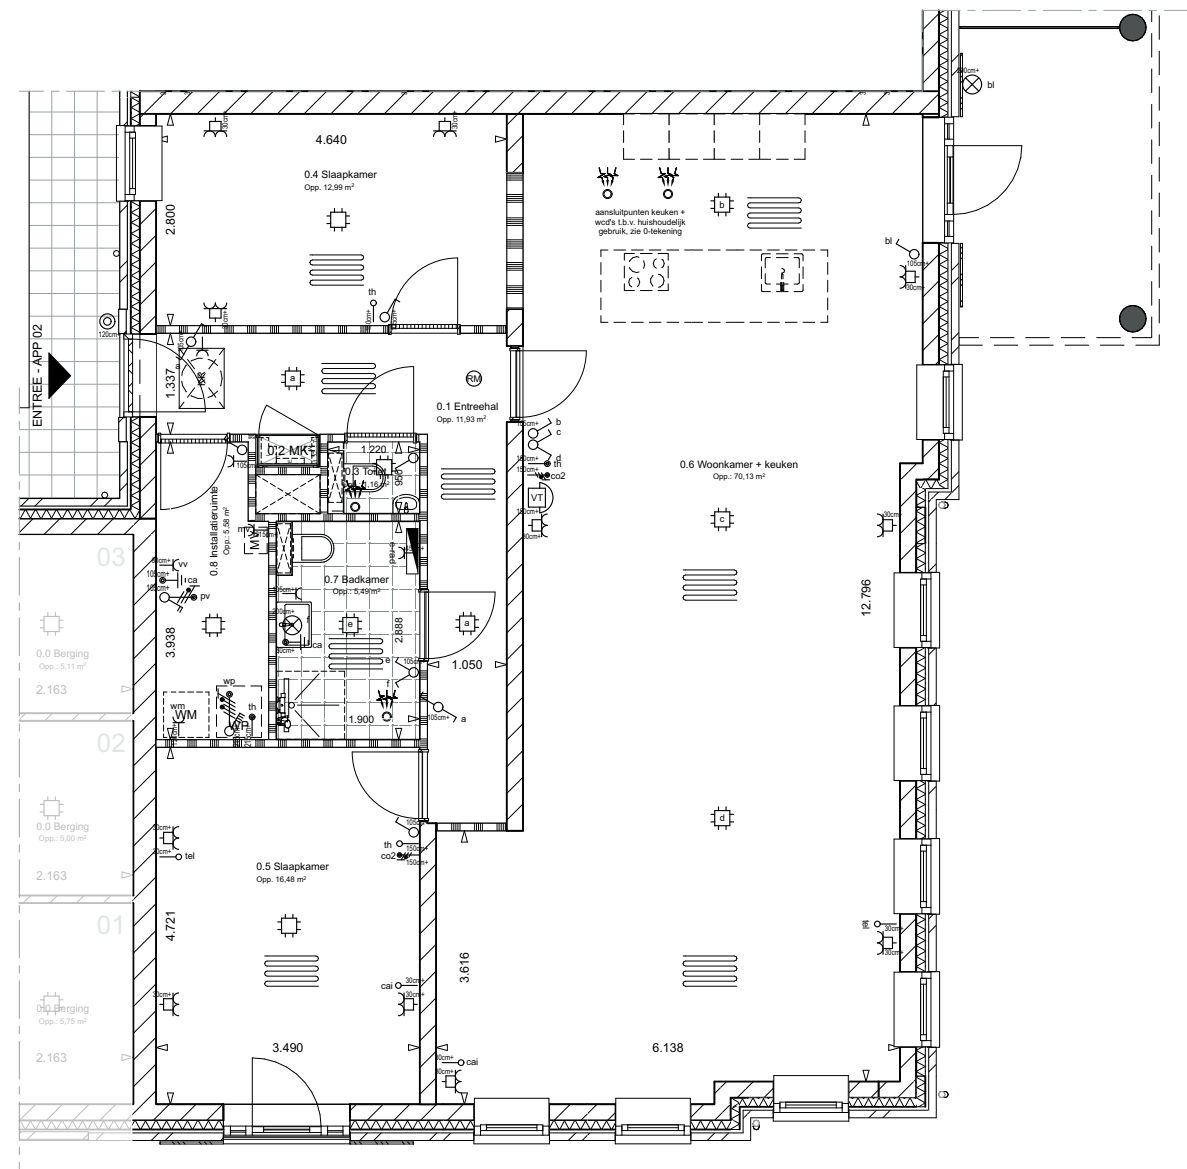

werk **Arsenaal Blauwestad**
opdrachtgever **Geveke Bouw**
werknummer **1425**

datum **15.06.2021**
gewijzigd **12.07.2021**
schaal **1:100**

Bauke Tuinstra
Doeke van Wieren

Bourboomweg 26
9112 HL Burdaard

T 0519 241550
F 0519 241559



E info@TWA-architecten.nl
W www.TWA-architecten.nl

bladnr.

P42

onderwerp

Appartement 03

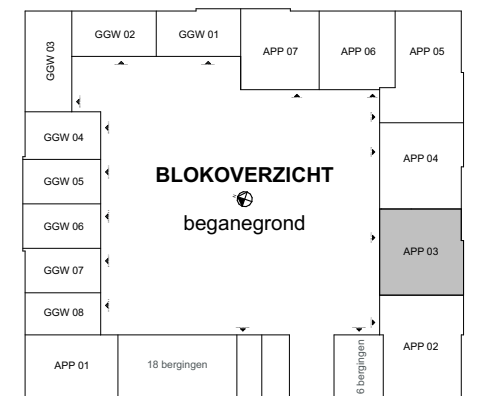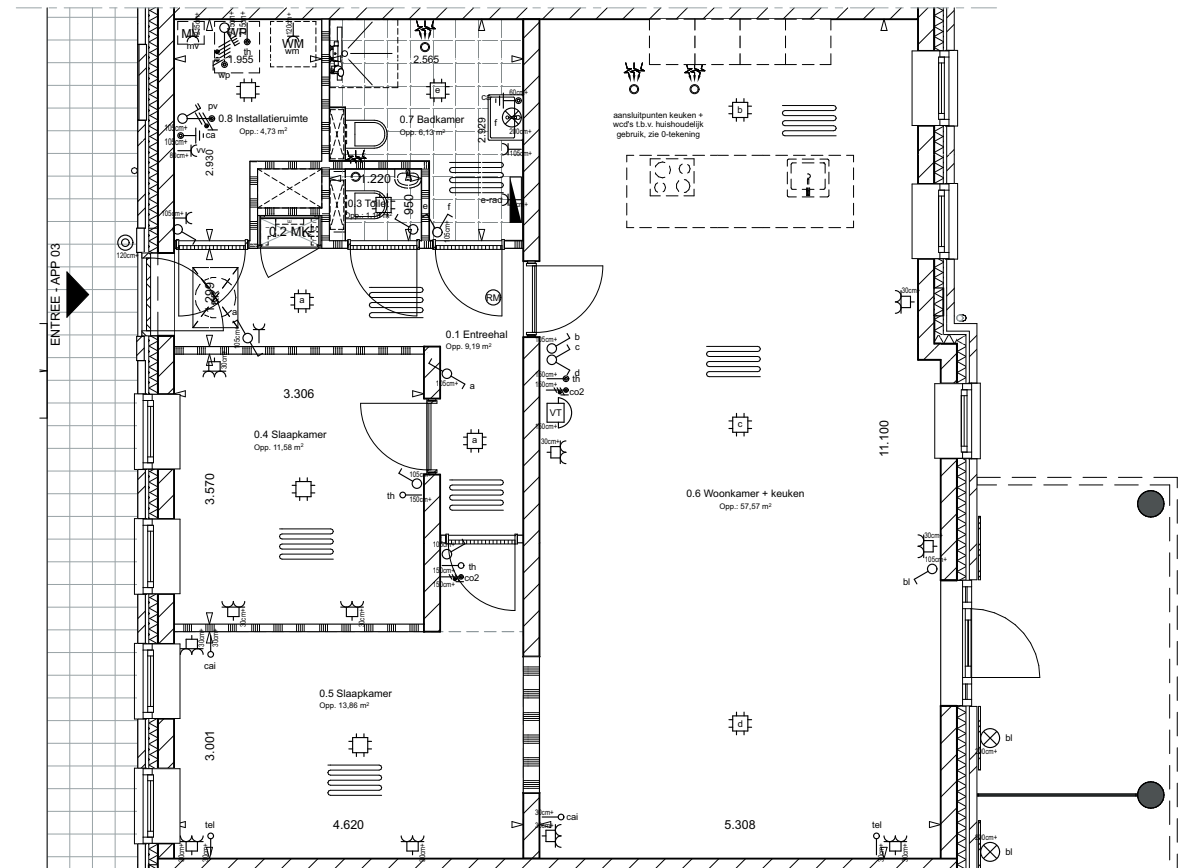

GEVEKE



werk **Arsenaal Blauwestad**
opdrachtgever **Geveke Bouw**
werknnummer **1425**

datum **15.06.2021**
gewijzigd **12.07.2021**
schaal **1:100**

bladnr. **P43**



onderwerp **Appartement 04**


Bauke Tuinstra
Doeke van Wieren

Bourboomweg 26
9112 HL Burdaard


T 0519 241550
F 0519 241559

E info@TWA-architecten.nl
W www.TWA-architecten.nl

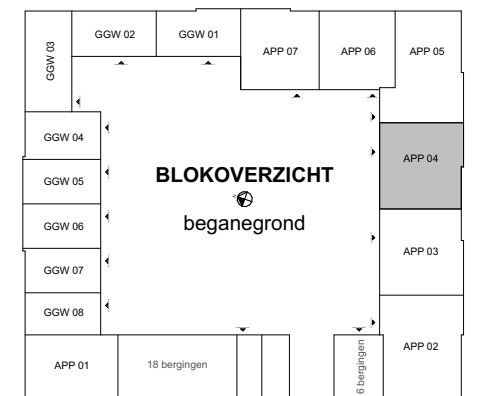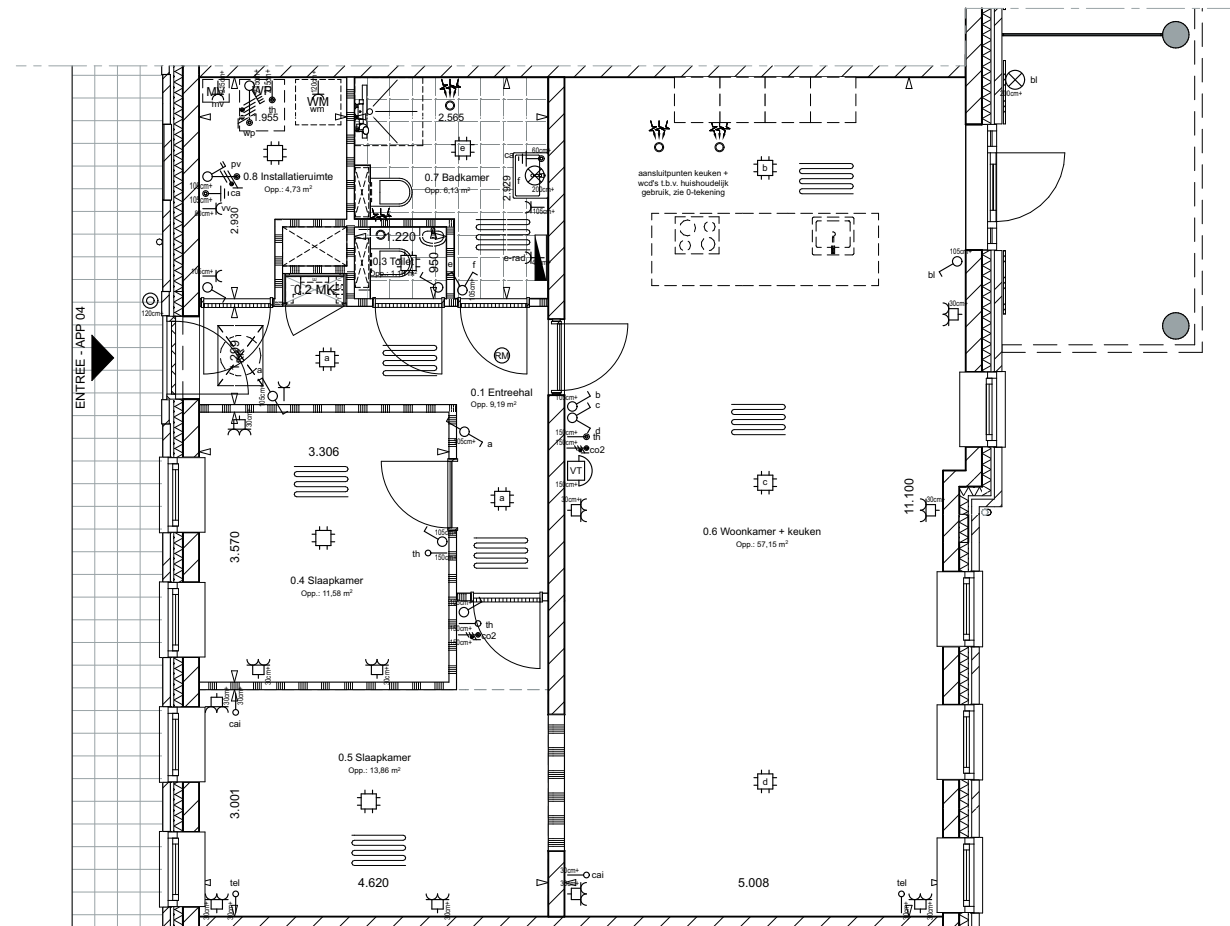

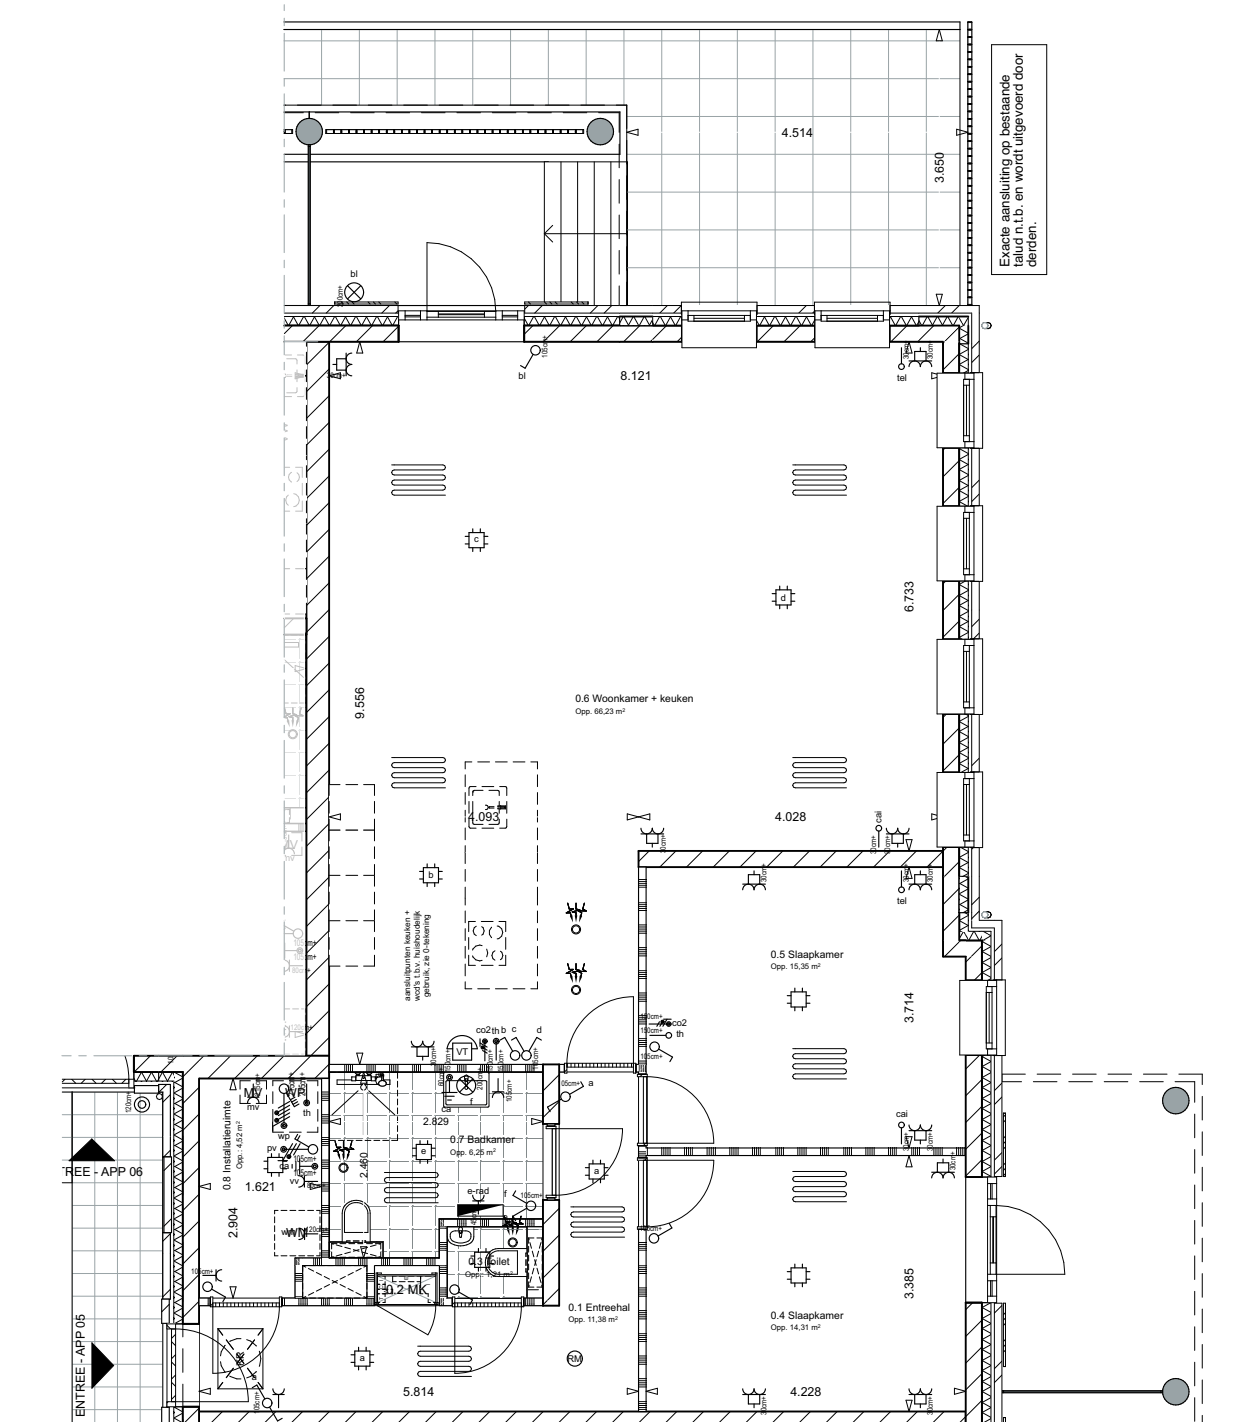

00 begane grond

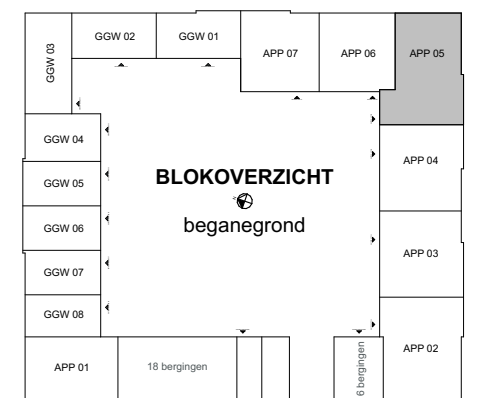

GEVEKE



werk **Arsenaal Blauwestad**
opdrachtgever **Geveke Bouw**
werknummer **1425**

datum **15.06.2021**
gewijzigd **12.07.2021**
schaal **1:100**

bladnr. **P44**



onderwerp **Appartement 05**



Bauke Tuinstra
Doeke van Wieren



Bourboomweg 26
9112 HL Burdaard

T 0519 241550
F 0519 241559

E info@TWA-architecten.nl
W www.TWA-architecten.nl

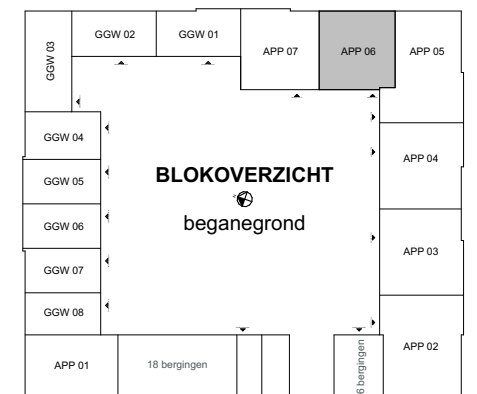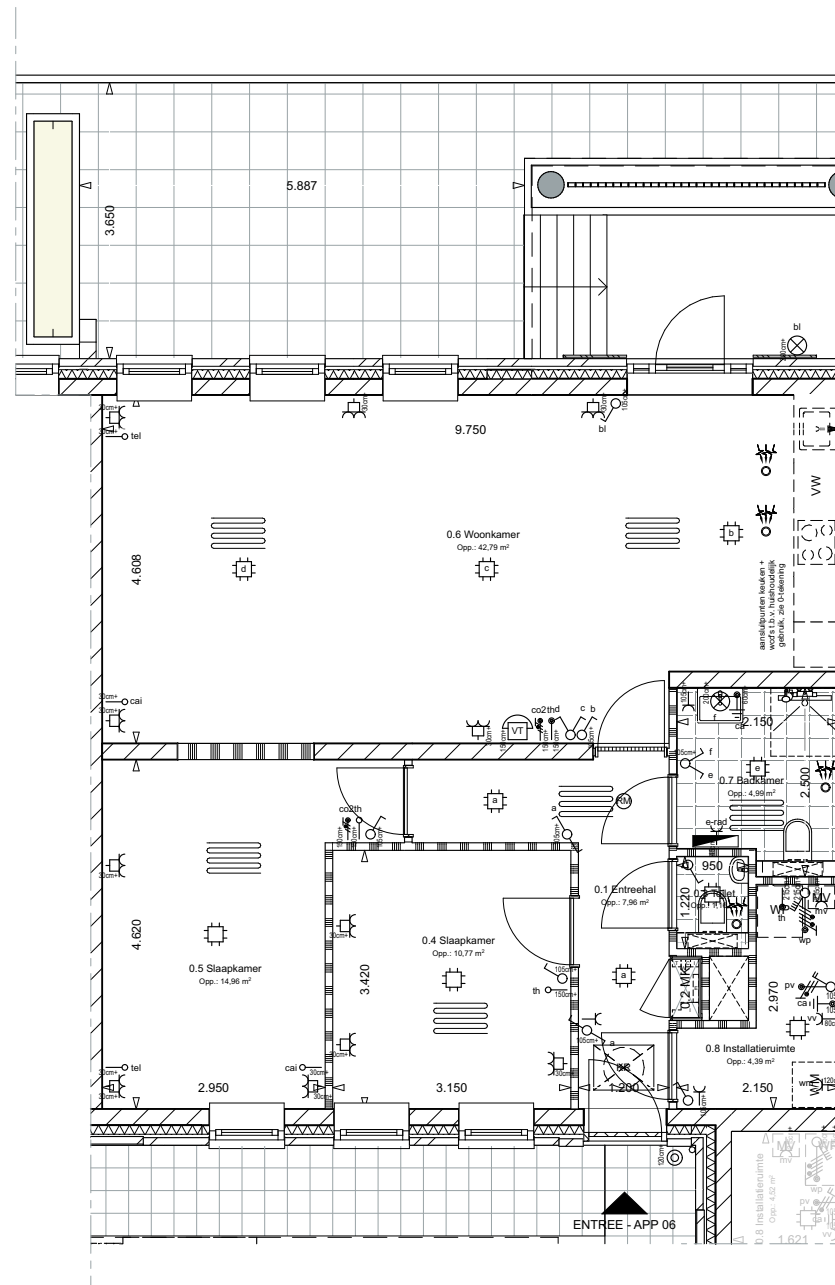

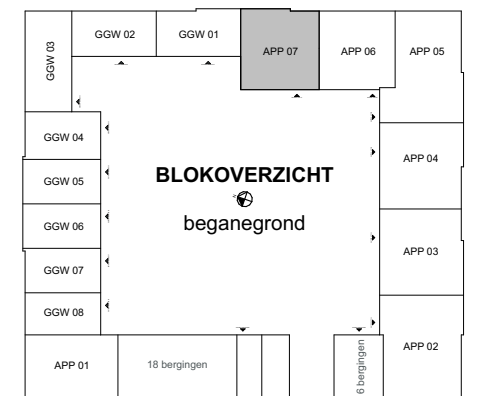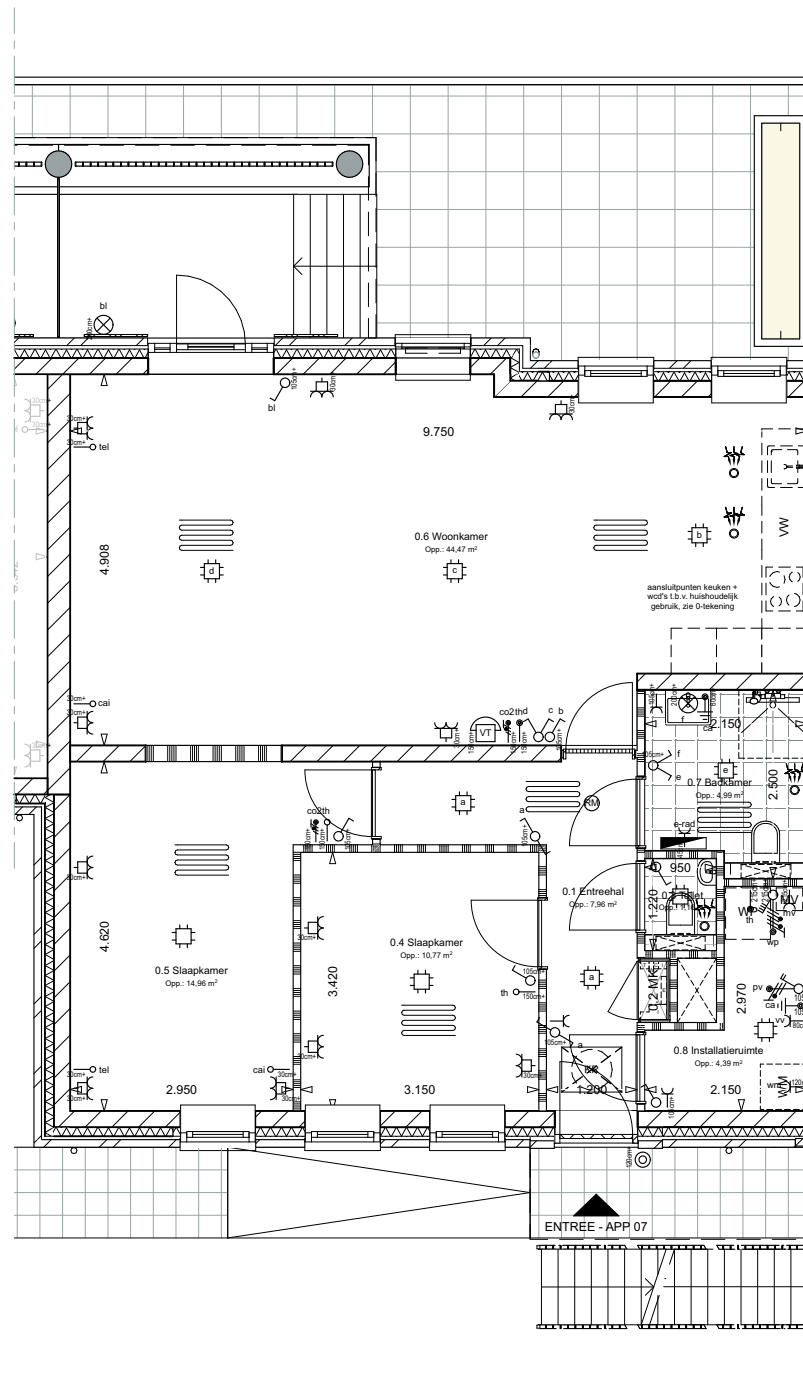

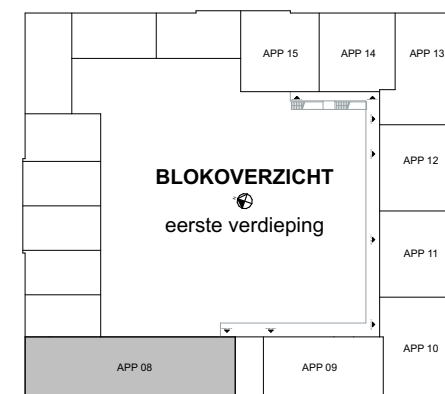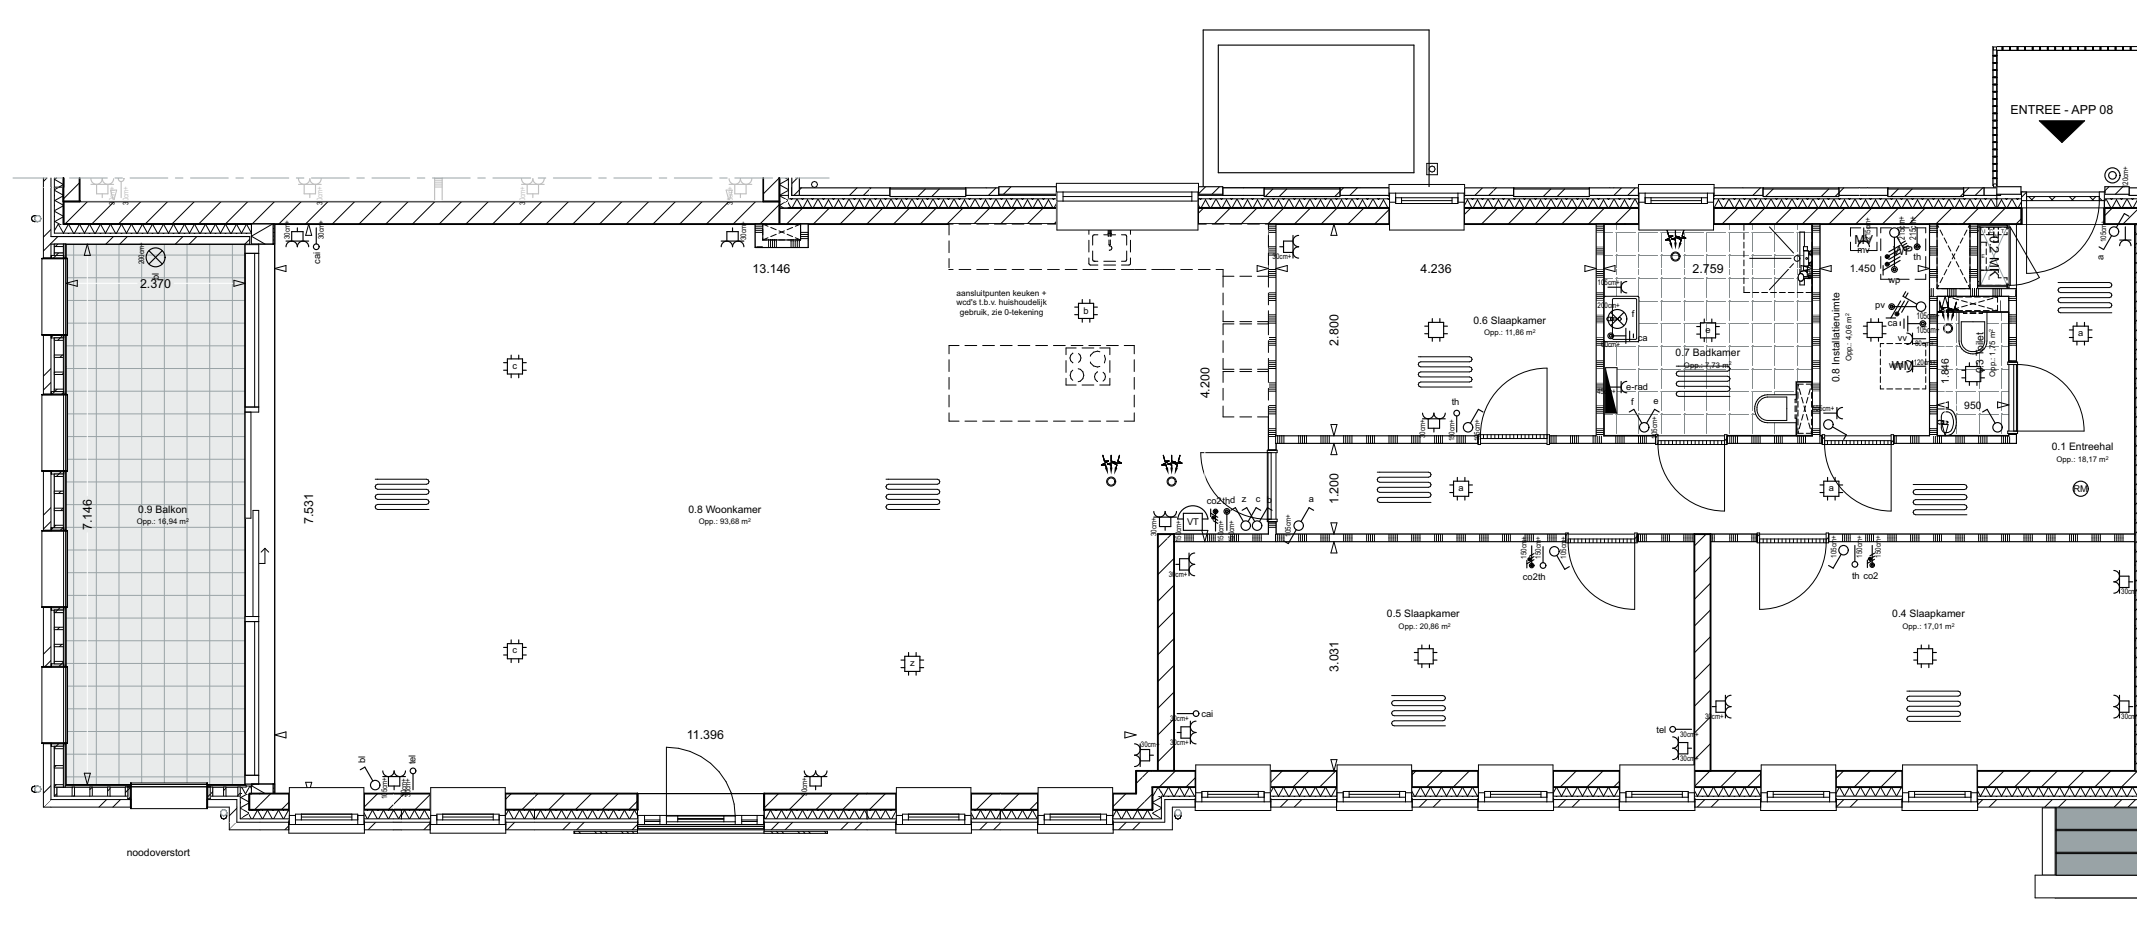

GEVEKE



werk **Arsenaal Blauwestad**
opdrachtgever **Geveke Bouw**
werknummer **1425**

datum **15.06.2021**
gewijzigd **12.07.2021**
schaal **1:100**

bladnr. **P47**


onderwerp **Appartement o8**

Bauke Tuinstra
Doeke van Wieren

Bourboomweg 26
9112 HL Burdaard

T 0519 241550
F 0519 241559

E info@TWA-architecten.nl
W www.TWA-architecten.nl

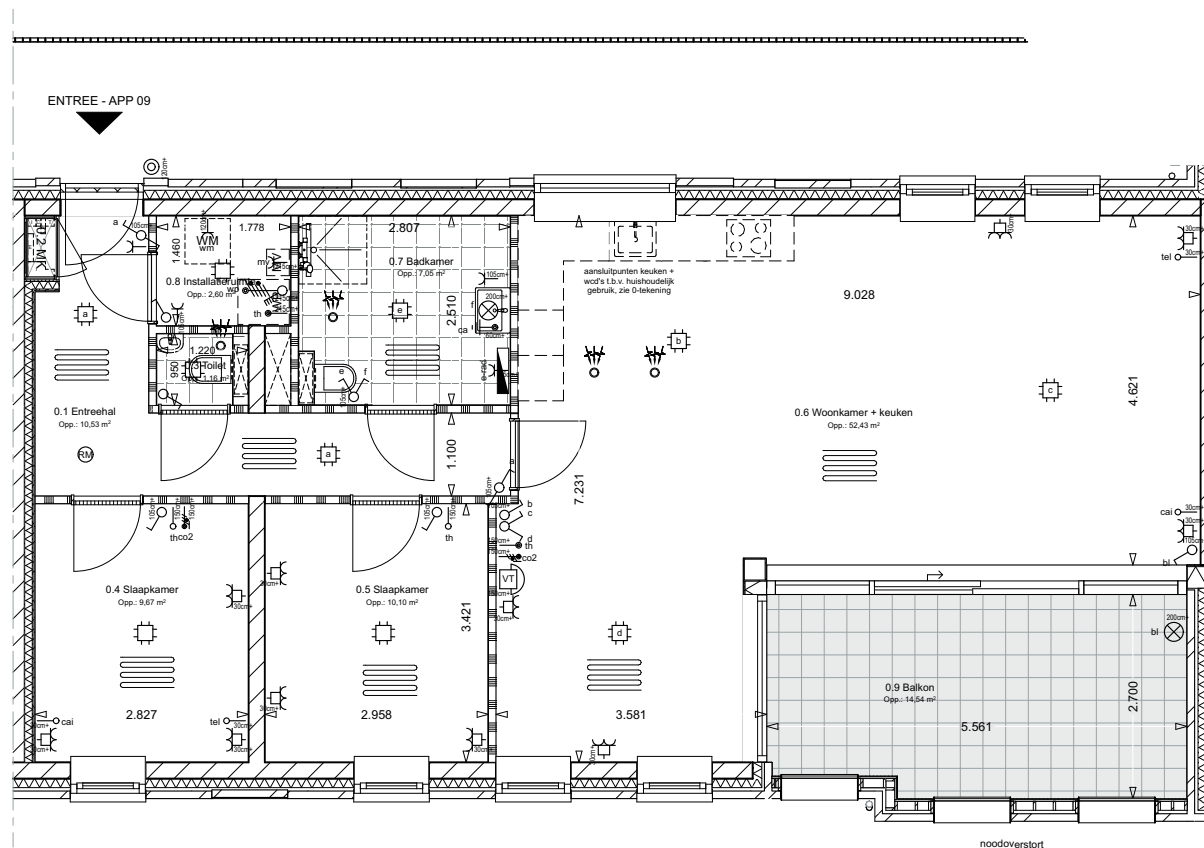

GEVEKE



werk **Arsenaal Blauwestad**
opdrachtgever **Geveke Bouw**
werknummer **1425**

datum **15.06.2021**
gewijzigd **12.07.2021**
schaal **1:100**

bladnr.
P48


onderwerp
Appartement 09



Bauke Tuinstra
Doeke van Wieren

Bourboomweg 26
9112 HL Burdaard

T 0519 241550
F 0519 241559

E info@TWA-architecten.nl
W www.TWA-architecten.nl

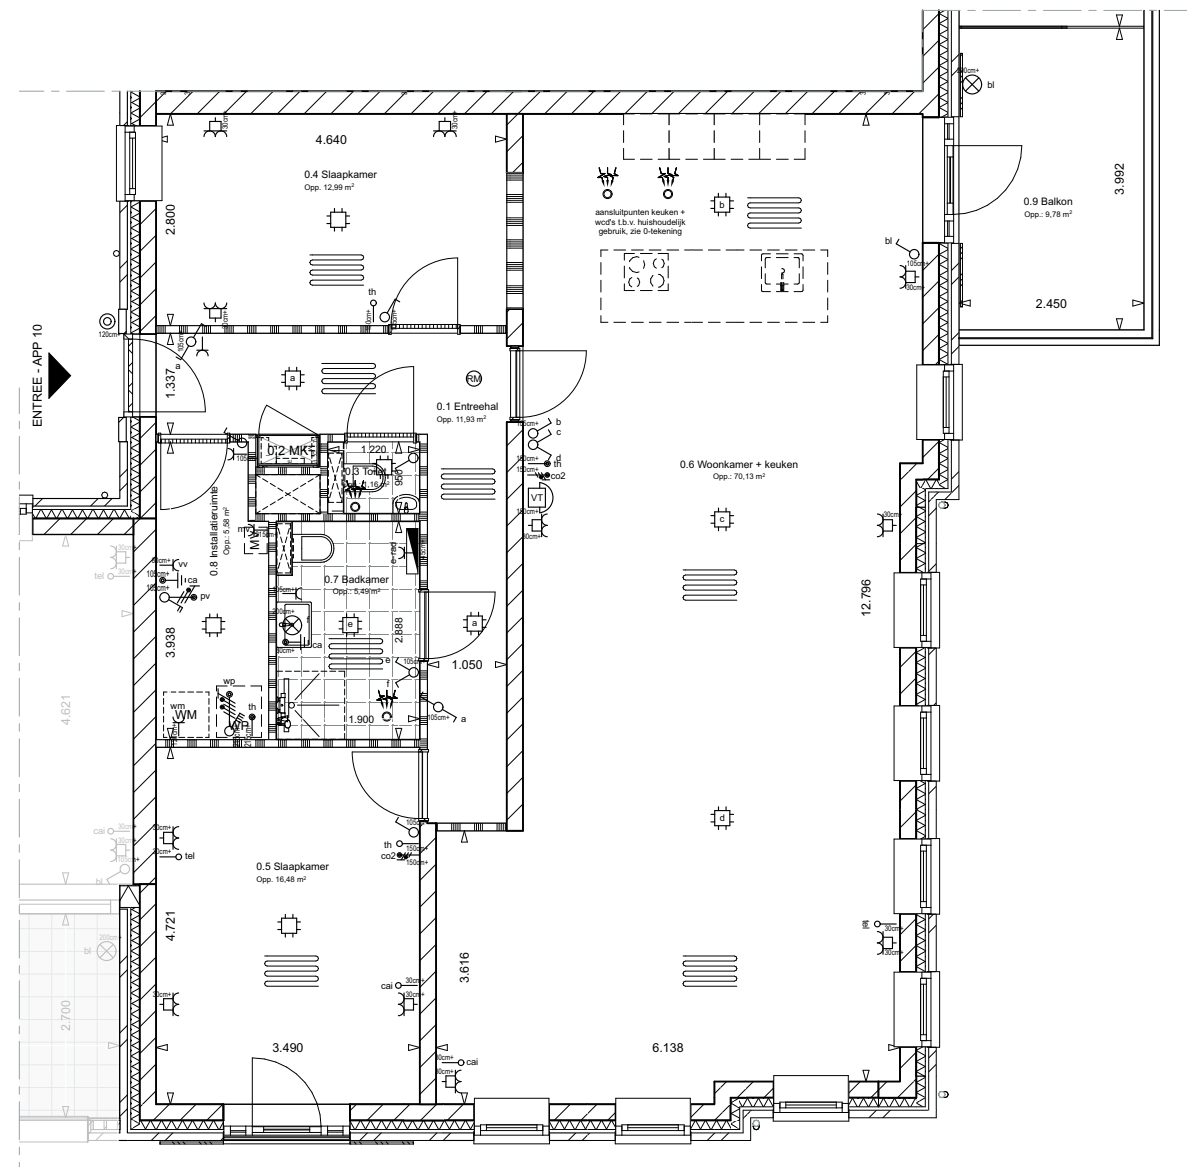

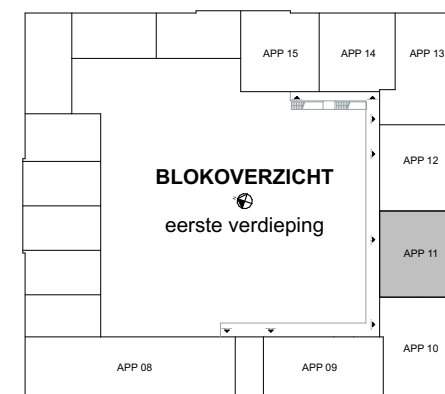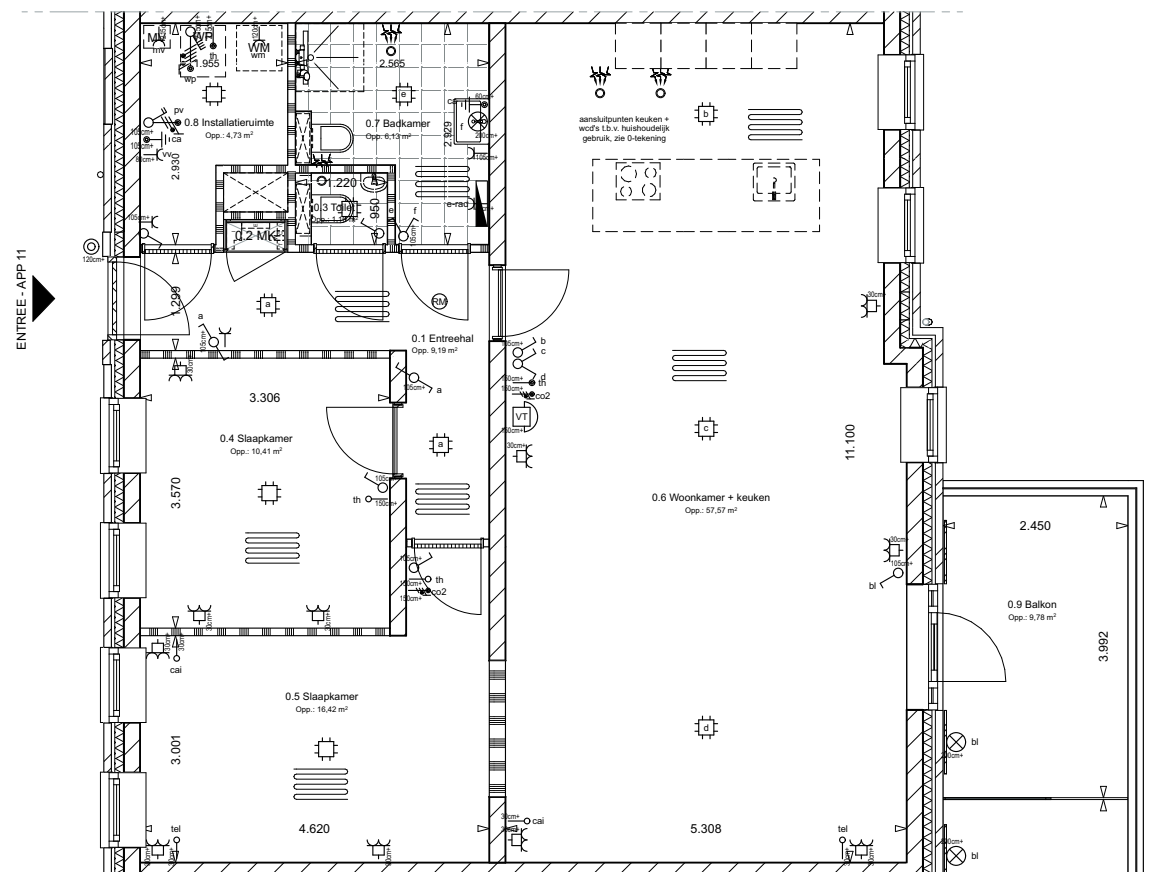

GEVEKE



werk **Arsenaal Blauwestad**
opdrachtgever **Geveke Bouw**
werknummer **1425**

datum **15.06.2021**
gewijzigd **12.07.2021**
schaal **1:100**

bladnr. **P50**


onderwerp **Appartement 11**

Bauke Tuinstra
Doeke van Wieren

Bourboomweg 26
9112 HL Burdaard

T 0519 241550
F 0519 241559

E info@TWA-architecten.nl
W www.TWA-architecten.nl

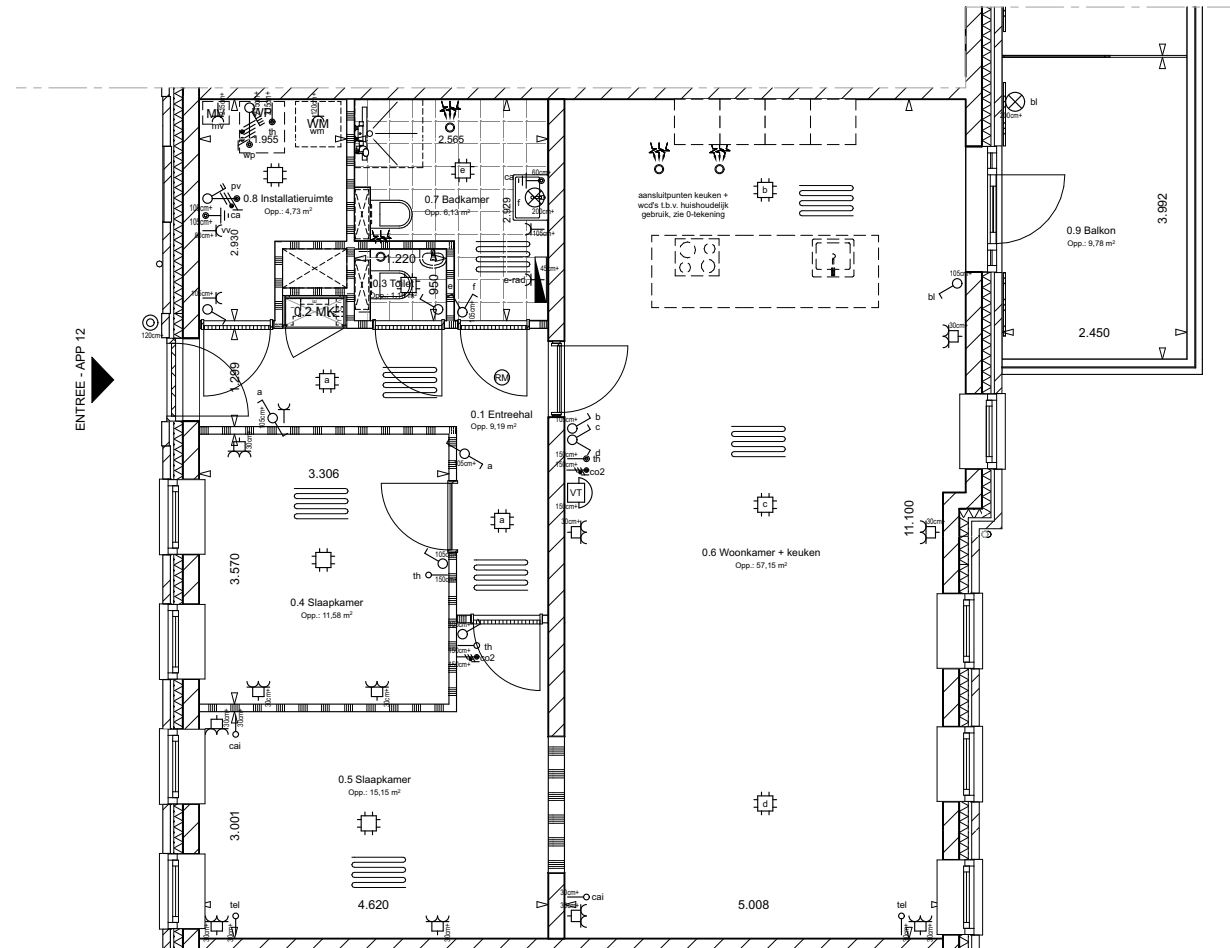

GEVEKE



werk **Arsenaal Blauwestad**
opdrachtgever **Geveke Bouw**
werknummer **1425**

datum **15.06.2021**
gewijzigd **12.07.2021**
schaal **1:100**

bladnr. **P51**


onderwerp **Appartement 12**

Bauke Tuinstra
Doeke van Wieren

Bourboomweg 26
9112 HL Burdaard

T 0519 241550
F 0519 241559

E info@TWA-architecten.nl
W www.TWA-architecten.nl

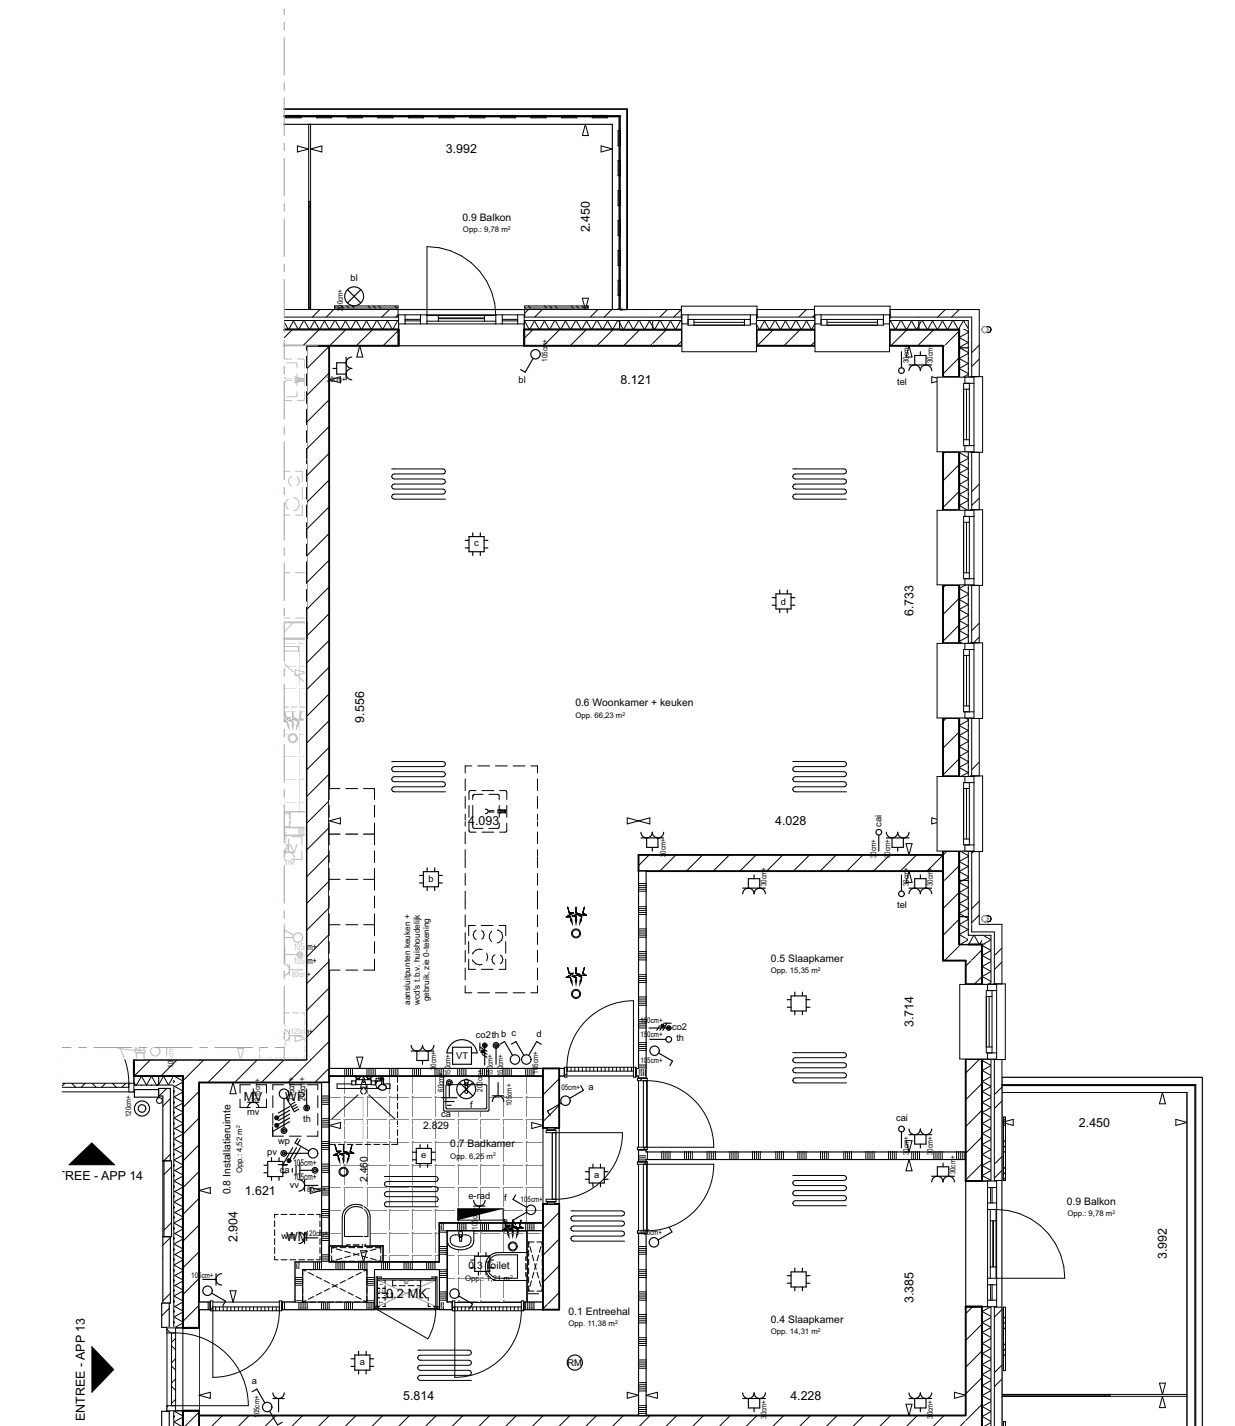

01 eerste verdieping



GEVEKE



werk **Arsenaal Blauwestad**
opdrachtgever **Geveke Bouw**
werknummer **1425**

datum **15.06.2021**
gewijzigd **12.07.2021**
schaal **1:100**

bladnr. **P52**

onderwerp **Appartement 13**

Bauke Tuinstra
Doeke van Wieren

Bourboomweg 26
9112 HL Burdaard

T 0519 241550
F 0519 241559

E info@TWA-architecten.nl
W www.TWA-architecten.nl

GEVEKE



werk **Arsenaal Blauwestad**
opdrachtgever **Geveke Bouw**
werknnummer **1425**

Bauke Tuinstra
Doeke van Wieren

Bourboomweg 26
9112 HL Burdaard

datum **15.06.2021**
gewijzigd **12.07.2021**
schaal **1:100**

T 0519 241550
F 0519 241559


E info@TWA-architecten.nl
W www.TWA-architecten.nl

bladnr.

P53

onderwerp

Appartement 14

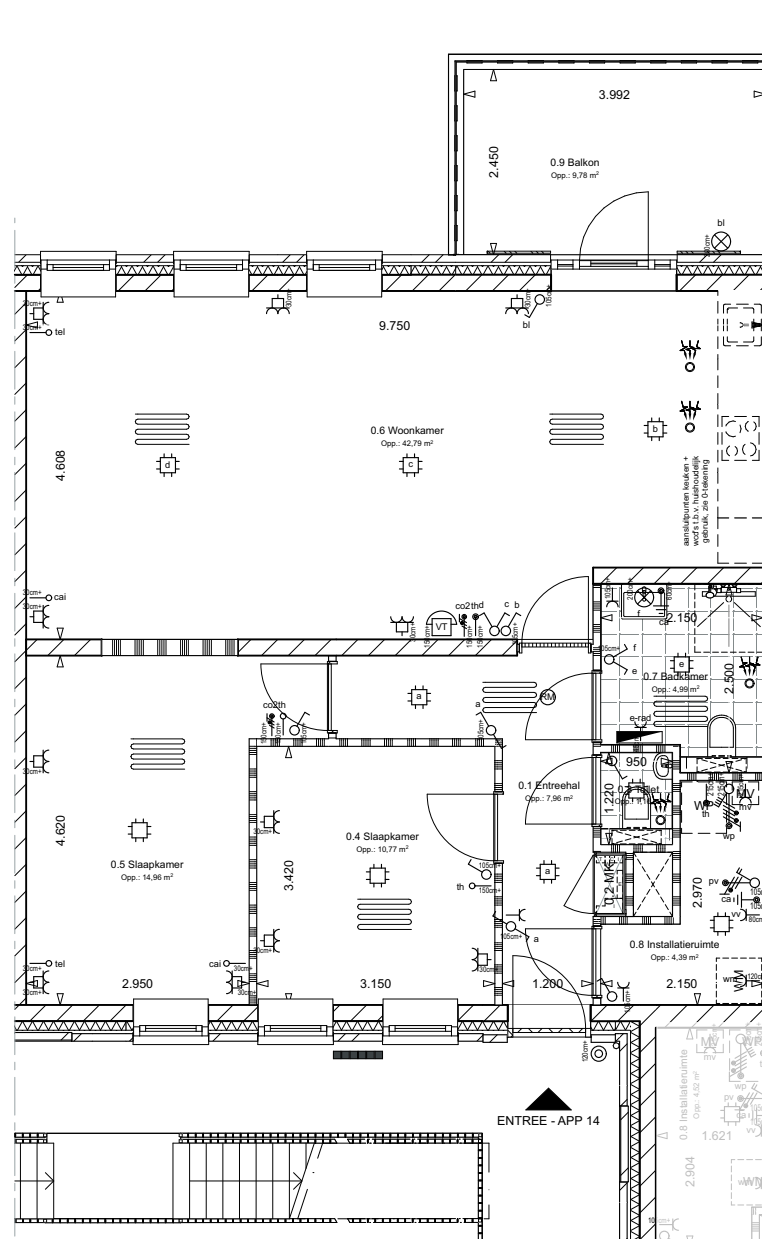

GEVEKE



werk **Arsenaal Blauwestad**
opdrachtgever **Geveke Bouw**
werknnummer **1425**

Bauke Tuinstra
Doeke van Wieren

Bourboomweg 26
9112 HL Burdaard

datum **15.06.2021**
gewijzigd **12.07.2021**
schaal **1:100**

T 0519 241550
F 0519 241559


E info@TWA-architecten.nl
W www.TWA-architecten.nl


bladnr.

P54

onderwerp

Appartement 15

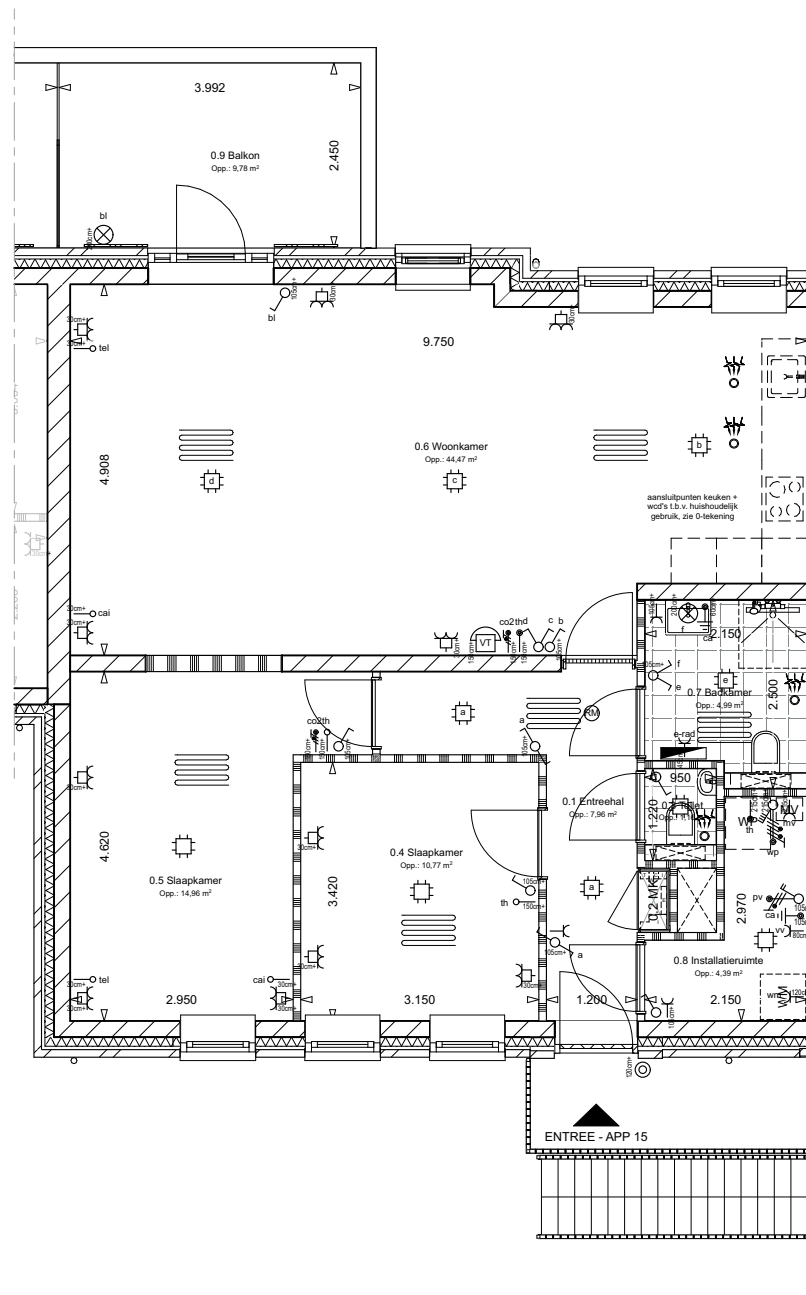

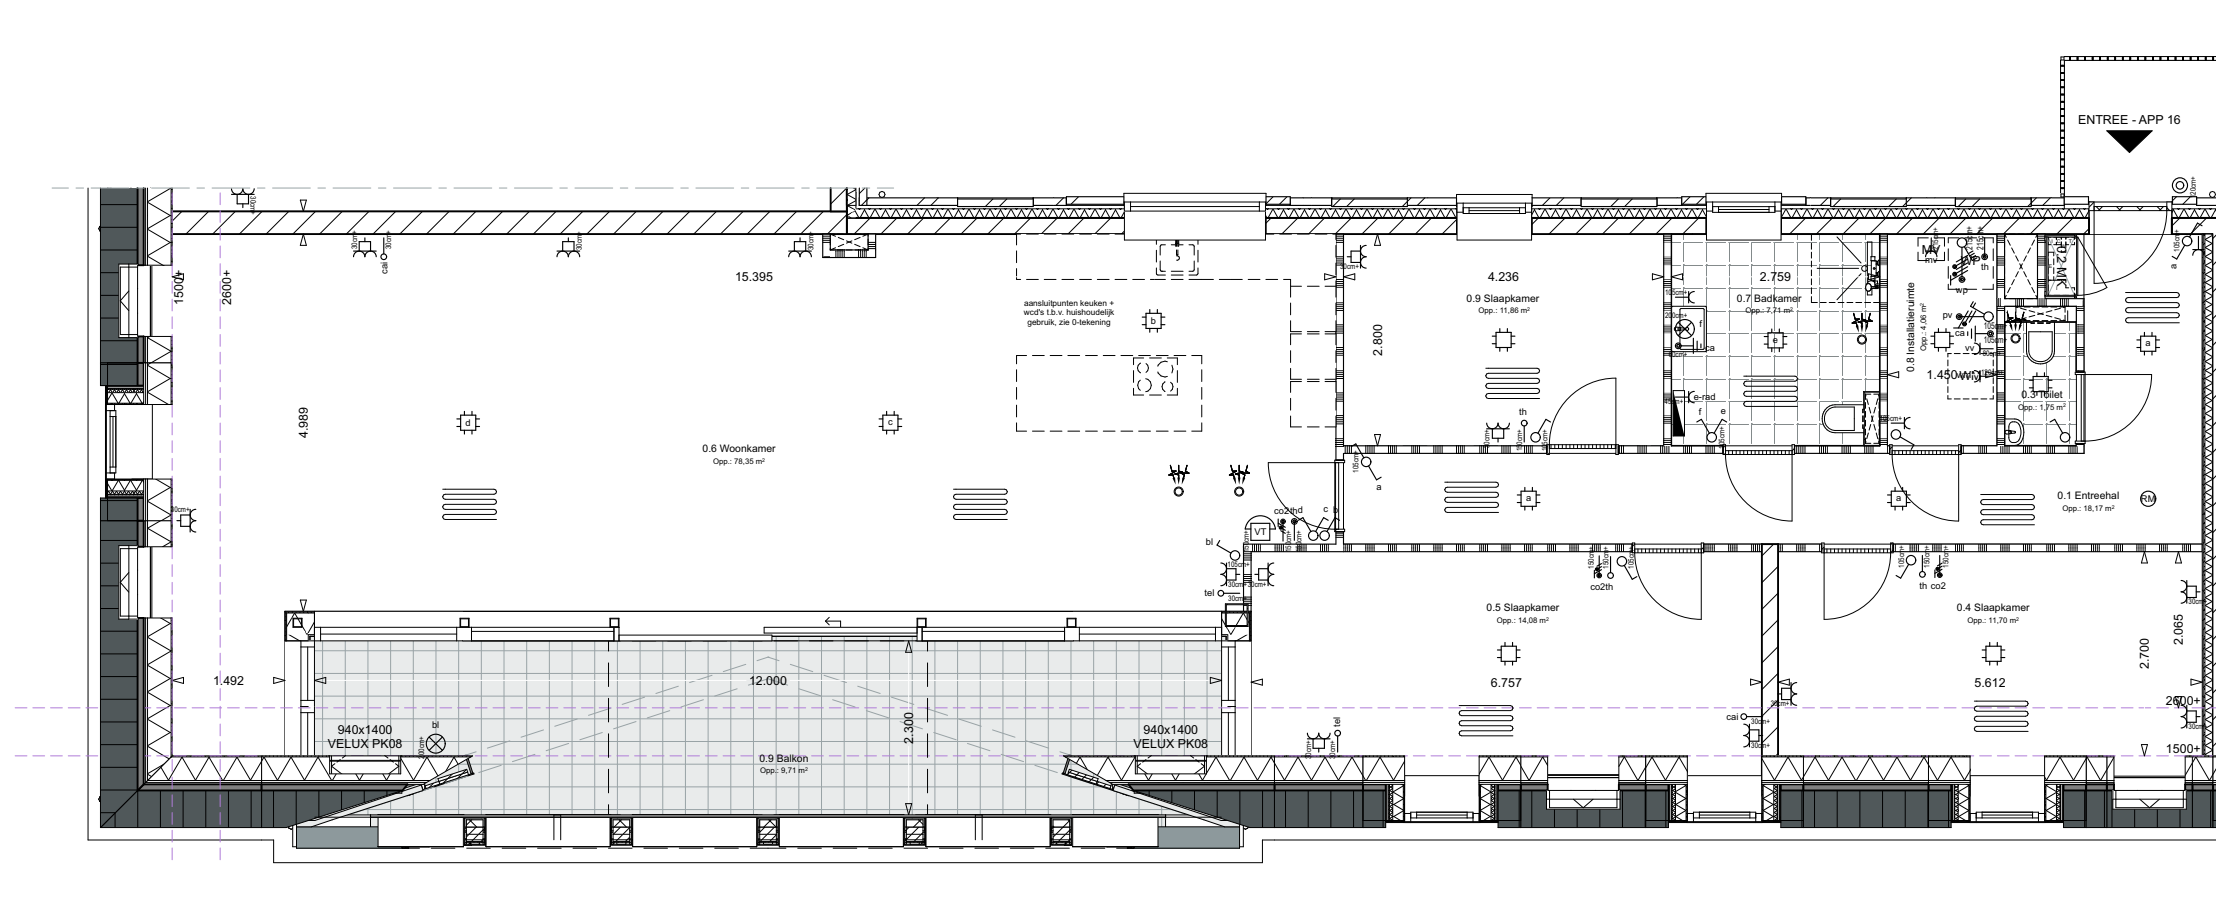

GEVEKE



werk **Arsenaal Blauwestad**
opdrachtgever **Geveke Bouw**
werknnummer **1425**

datum **15.06.2021**
gewijzigd **12.07.2021**
schaal **1:100**

bladnr. **P55**



onderwerp **Appartement 16**

Bauke Tuinstra
Doeke van Wieren

Bourboomweg 26
9112 HL Burdaard

T 0519 241550
F 0519 241559

E info@TWA-architecten.nl
W www.TWA-architecten.nl

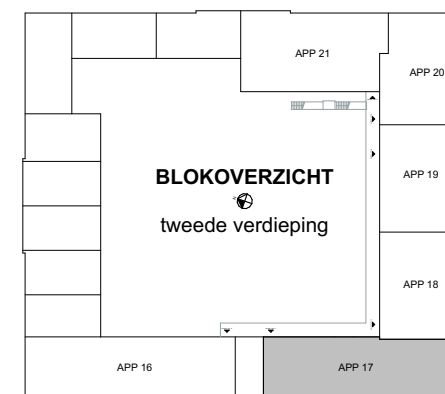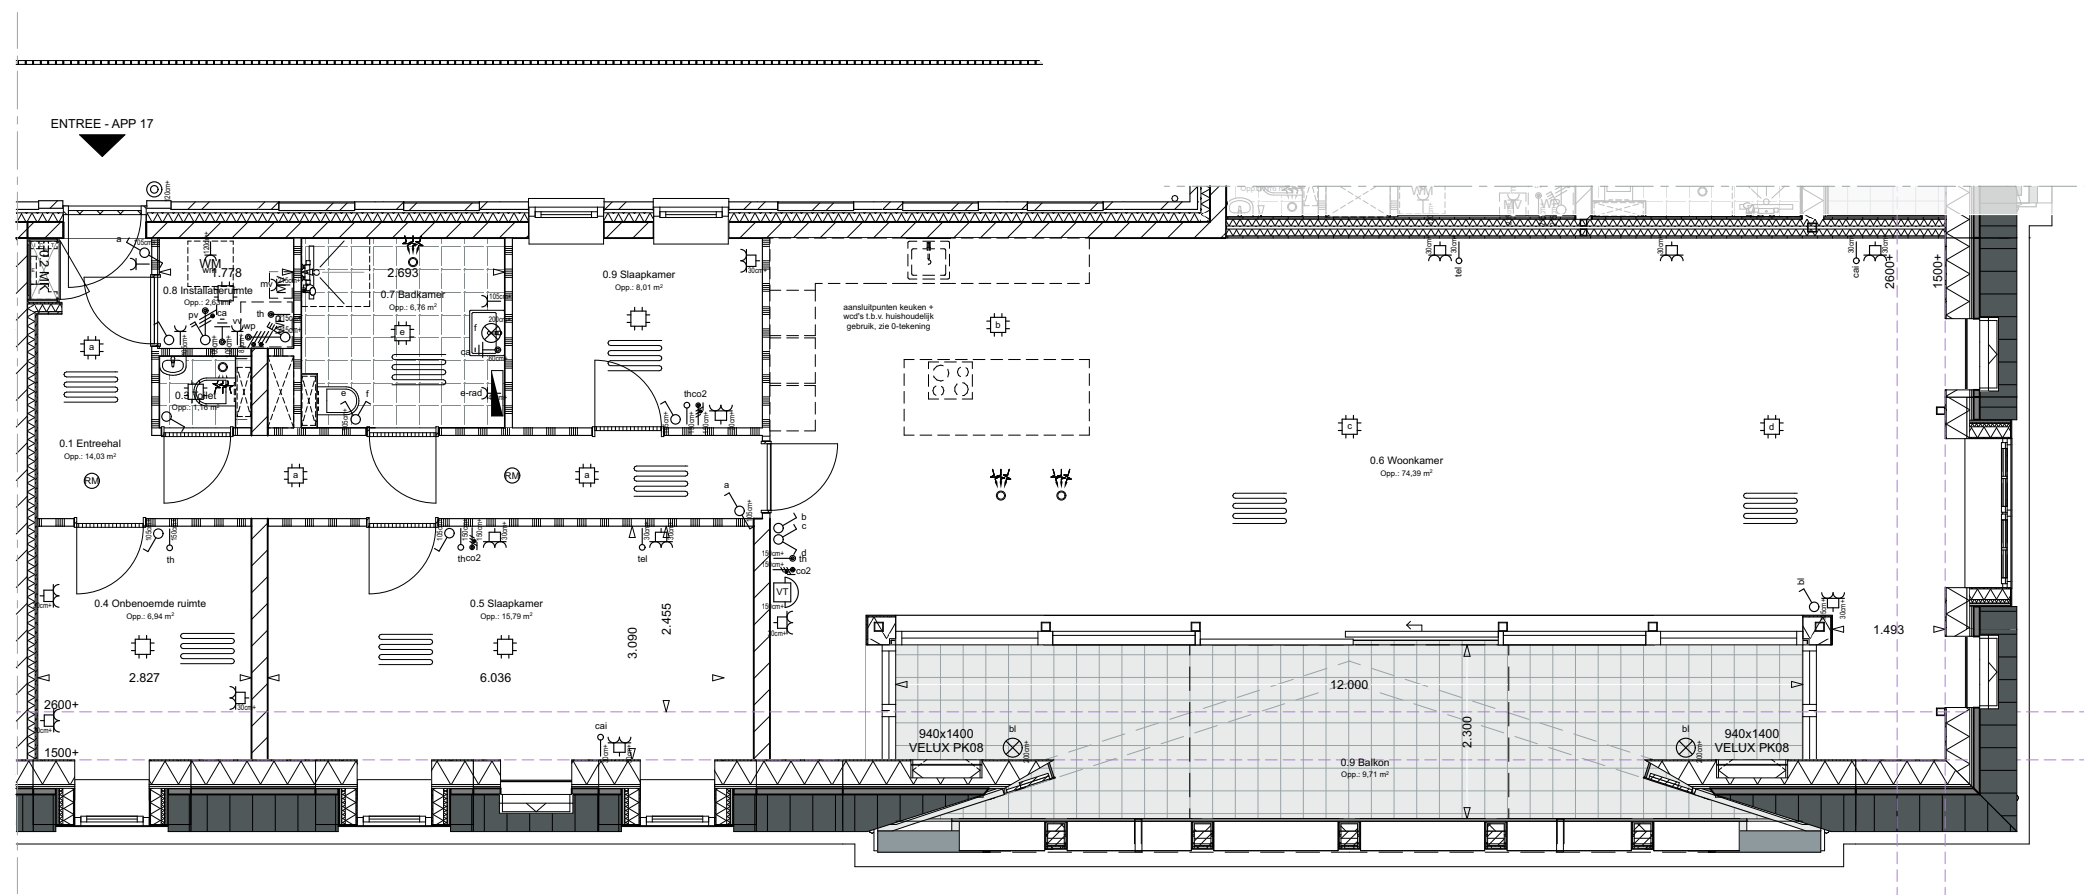

GEVEKE



werk **Arsenaal Blauwestad**
opdrachtgever **Geveke Bouw**
werknnummer **1425**

datum **15.06.2021**
gewijzigd **12.07.2021**
schaal **1:100**

bladnr. **P56**



onderwerp **Appartement 17**

Bauke Tuinstra
Doeke van Wieren

Bourboomweg 26
9112 HL Burdaard

T 0519 241550
F 0519 241559

E info@TWA-architecten.nl
W www.TWA-architecten.nl

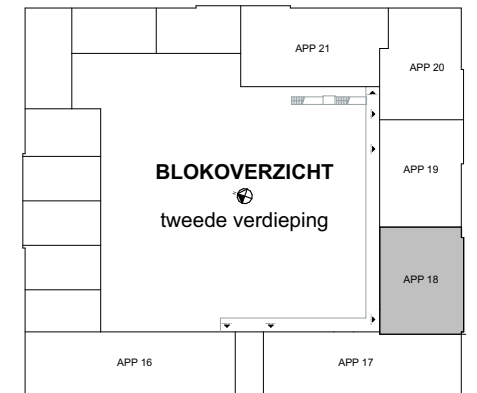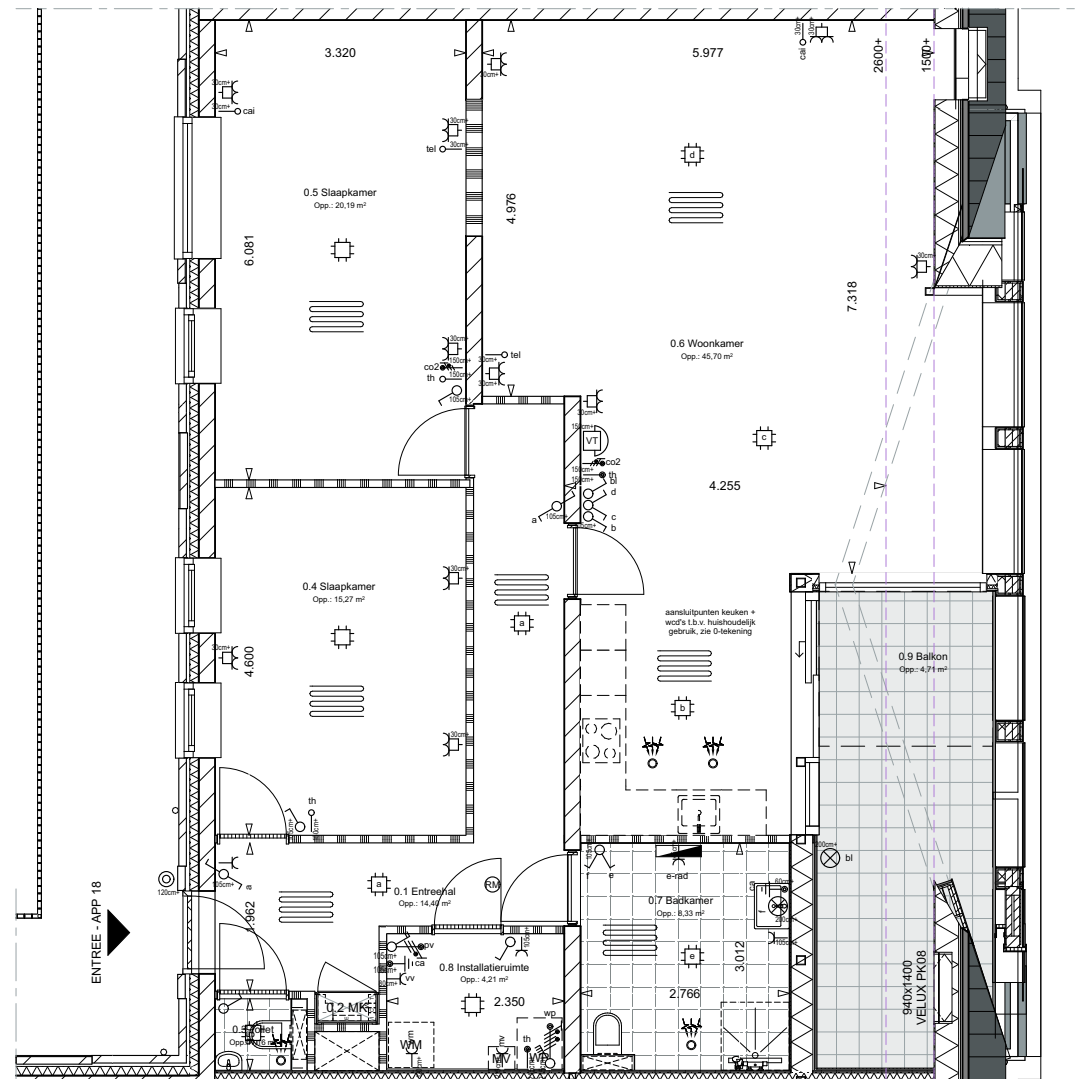

GEVEKE



werk **Arsenaal Blauwestad**
opdrachtgever **Geveke Bouw**
werknummer **1425**

datum **15.06.2021**
gewijzigd **12.07.2021**
schaal **1:100**

bladnr. **P57**



onderwerp **Appartement 18**

Bauke Tuinstra
Doeke van Wieren

Bourboomweg 26
9112 HL Burdaard

T 0519 241550
F 0519 241559

E info@TWA-architecten.nl
W www.TWA-architecten.nl

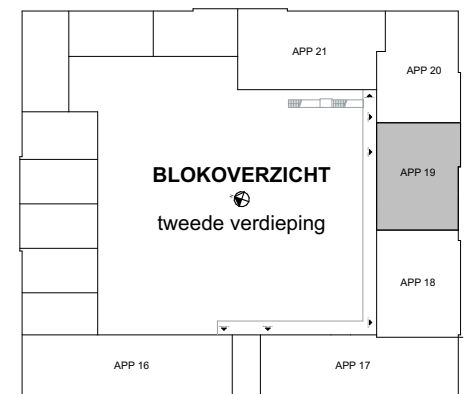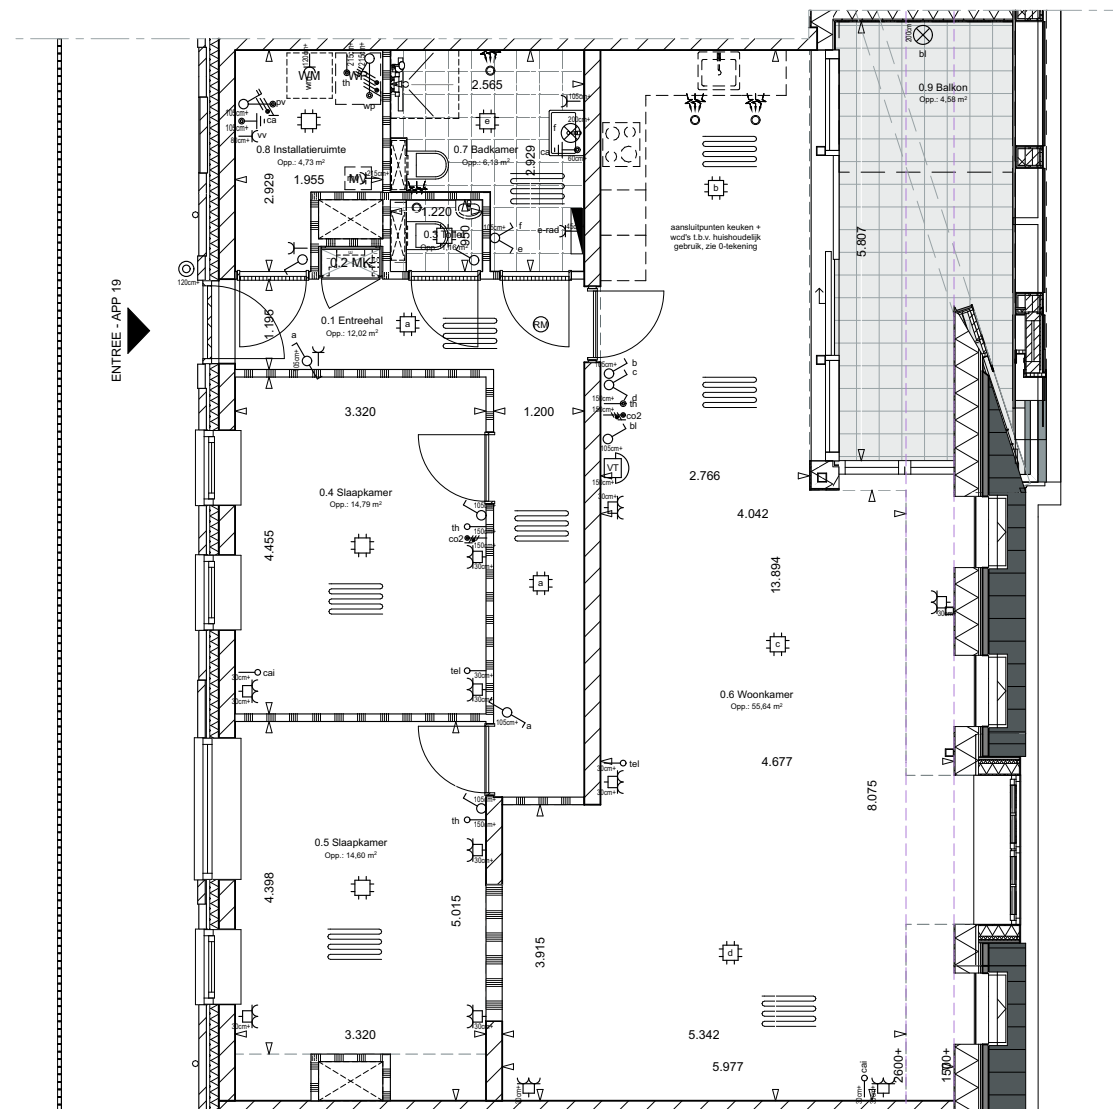

GEVEKE



werk **Arsenaal Blauwestad**
opdrachtgever **Geveke Bouw**
werknnummer **1425**

datum **15.06.2021**
gewijzigd **12.07.2021**
schaal **1:100**

bladnr. **P58**


onderwerp **Appartement 19**

Bauke Tuinstra
Doeke van Wieren


Bourboomweg 26
9112 HL Burdaard

T 0519 241550
F 0519 241559

E info@TWA-architecten.nl
W www.TWA-architecten.nl

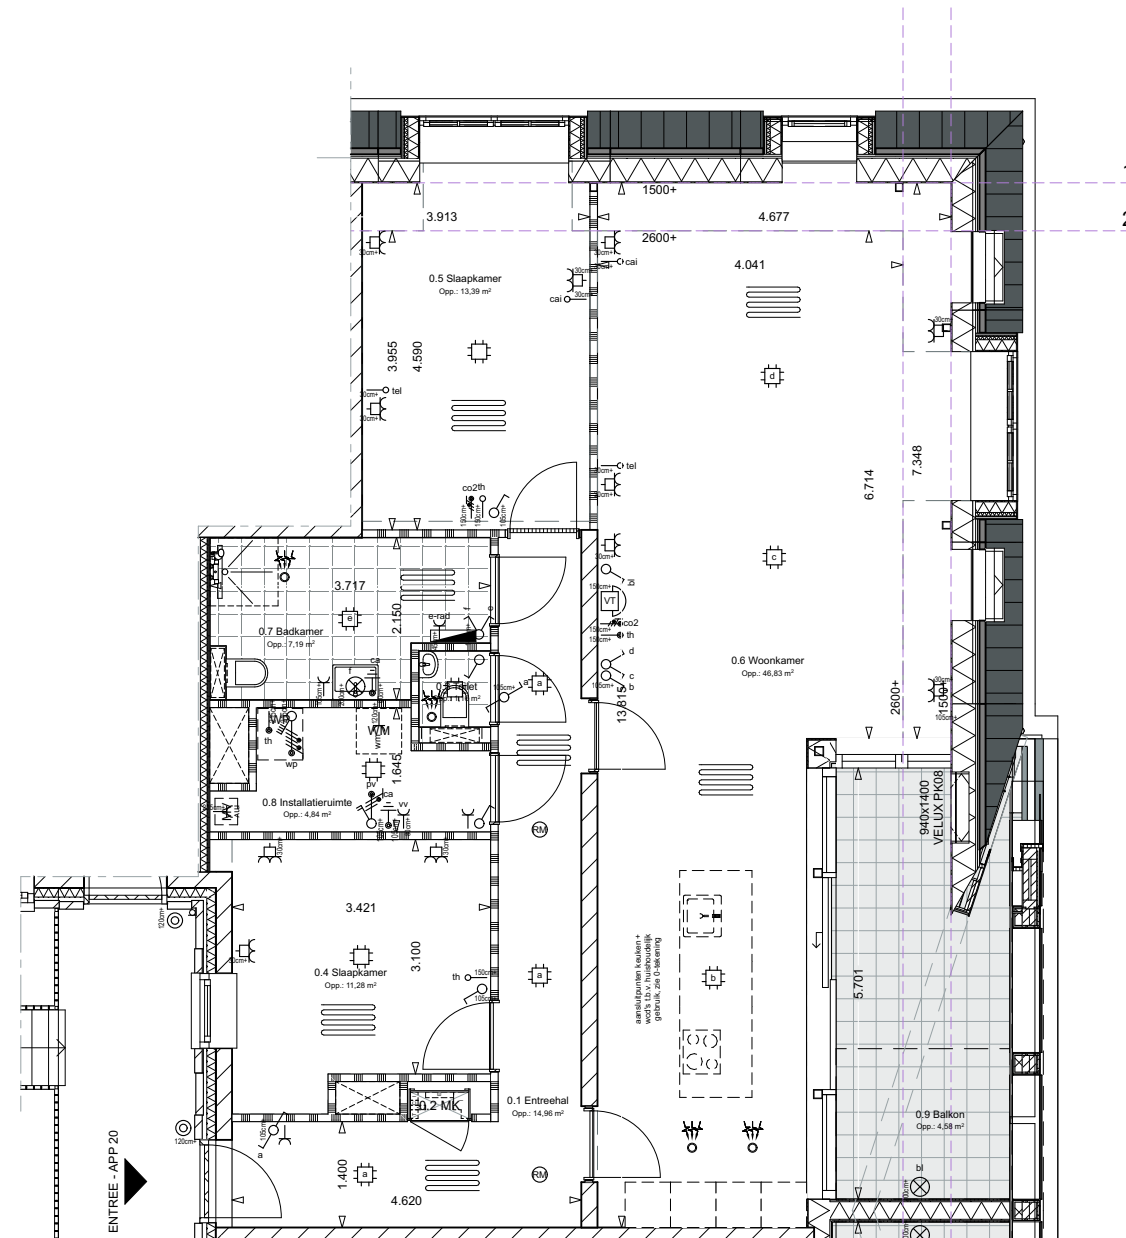

02 tweede verdieping

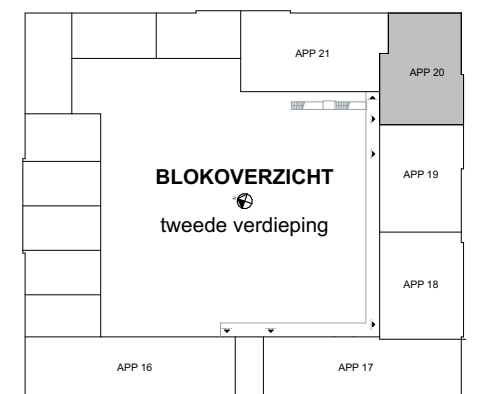

GEVEKE



werk **Arsenaal Blauwestad**
opdrachtgever **Geveke Bouw**
werknnummer **1425**

datum **15.06.2021**
gewijzigd **12.07.2021**
schaal **1:100**

bladnr. **P59**

onderwerp **Appartement 20**

Bauke Tuinstra
Doeke van Wieren

Bourboomweg 26
9112 HL Burdaard

T 0519 241550
F 0519 241559

E info@TWA-architecten.nl
W www.TWA-architecten.nl

GEVEKE



werk **Arsenaal Blauwestad**
opdrachtgever **Geveke Bouw**
werknnummer **1425**

datum **15.06.2021**
gewijzigd **12.07.2021**
schaal **1:100**

Bauke Tuinstra
Doeke van Wieren

Bourboomweg 26
9112 HL Burdaard

T 0519 241550
F 0519 241559

E info@TWA-architecten.nl
W www.TWA-architecten.nl

bladnr. **P60**

onderwerp **Appartement 21**

