


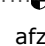






# verkooptekening, 2<sup>^</sup>1 kap woning nieuwveen - renvooi

## renvooi


	balansventilatie toevoer
	balansventilatie afvoer
	afzuigpunt mech. ventilatie plafond
	rookmelder volgens NEN 2555
afz.	afzuigpunt kooktoestel
bel.	beluchtungsleiding
lwp.	luchtwarmtepomp
hwa.	hemelwaterafvoer
mk.	meterkast
vv.	vloerverwarmingsverdeler
stl.	standleiding
mva.	afvoerpunt mechanische ventilatie
mvt.	toevoerpunt mechanische ventilatie
wd.	wasdroger
wm.	wasmachine
wtw.	warmte terug winning
	gevelmetselwerk
	beton
	lichte scheidingswand
	HSB wand

## renvooi elektra


	lichtpunt plafond
	lichtpunt wand
	enkele schakelaar
	mv. standen schakelaar
	dubbele schakelaar
	wissel schakelaar
	enkel stopcontact geaard
	dubbel stopcontact geaard
cai. 	loze leiding t.b.v. centraal antenne systeem
tel. 	loze leiding t.b.v. telefoon
th. 	thermostaat
	bel
	beldrukker
k 	loze leiding t.b.v. vonkcontactsteking of electrisch koken



# verkooptekening, 2<sup>^</sup>1 kap woning nieuwveen - plattegronden

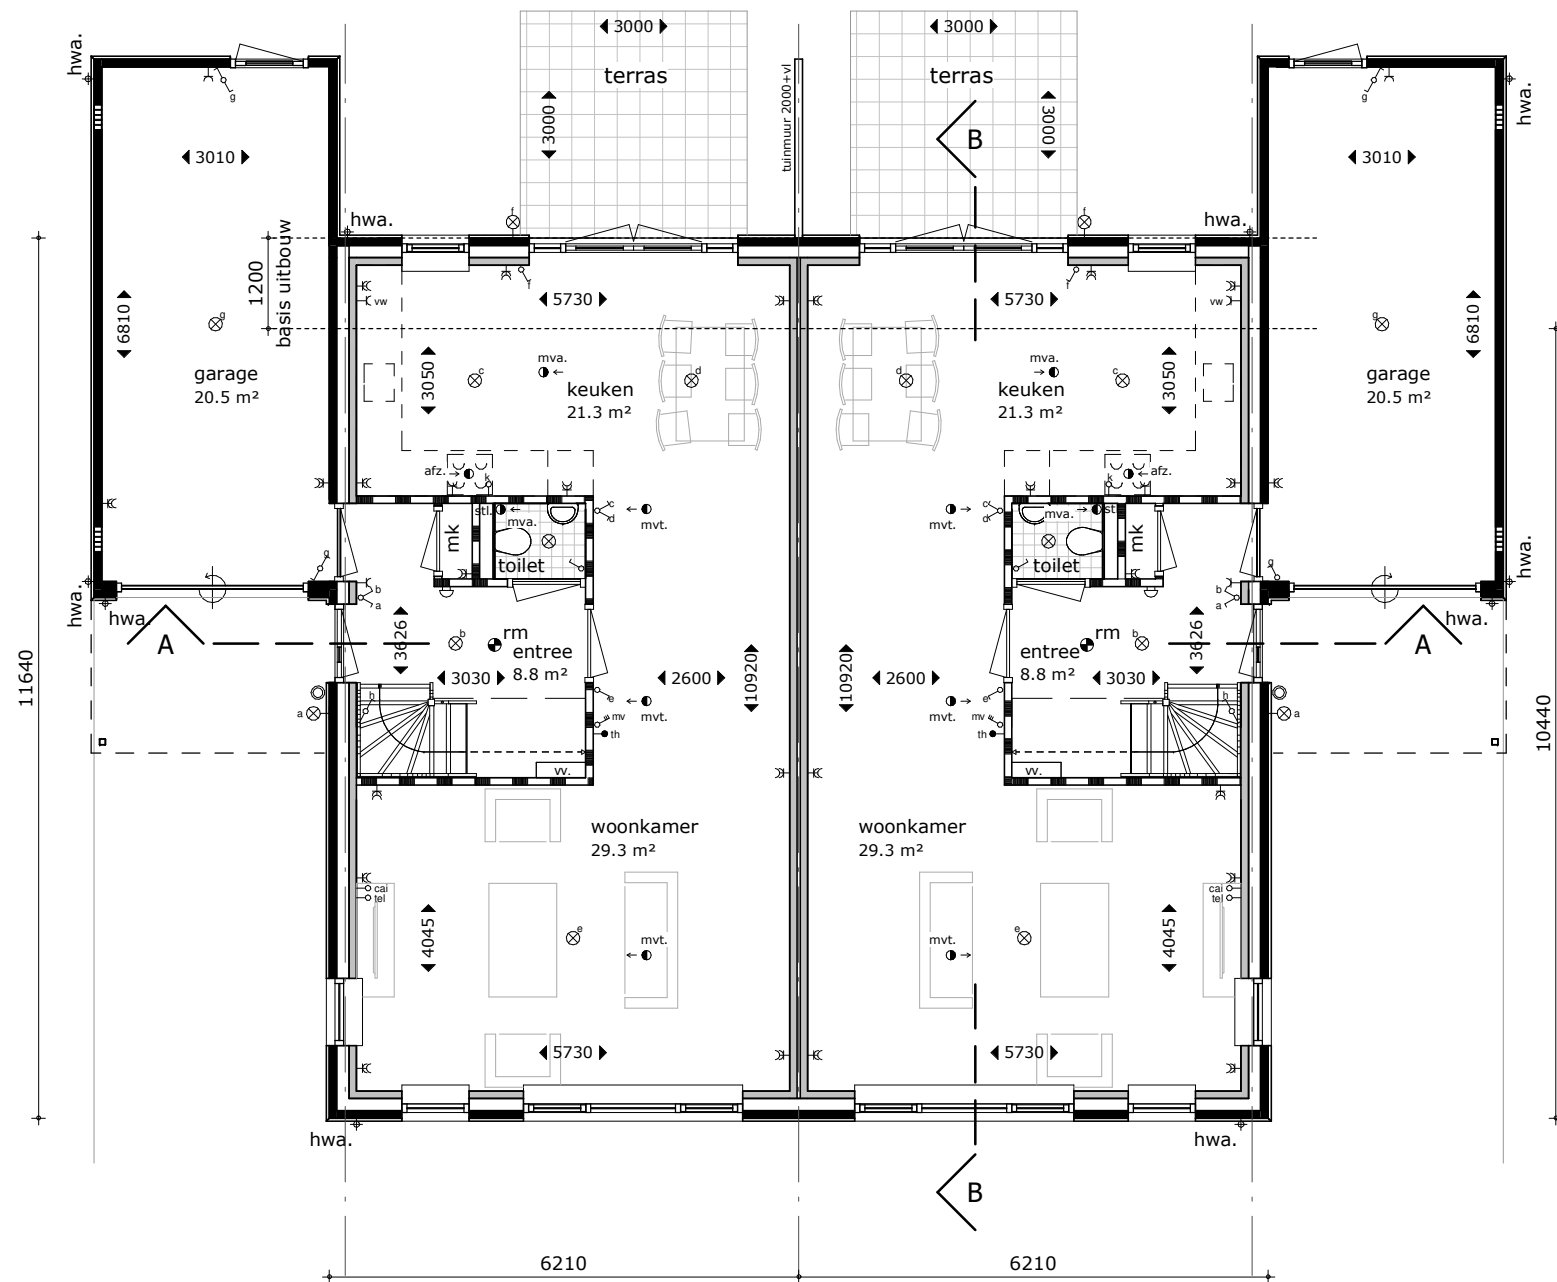

**begane grond**

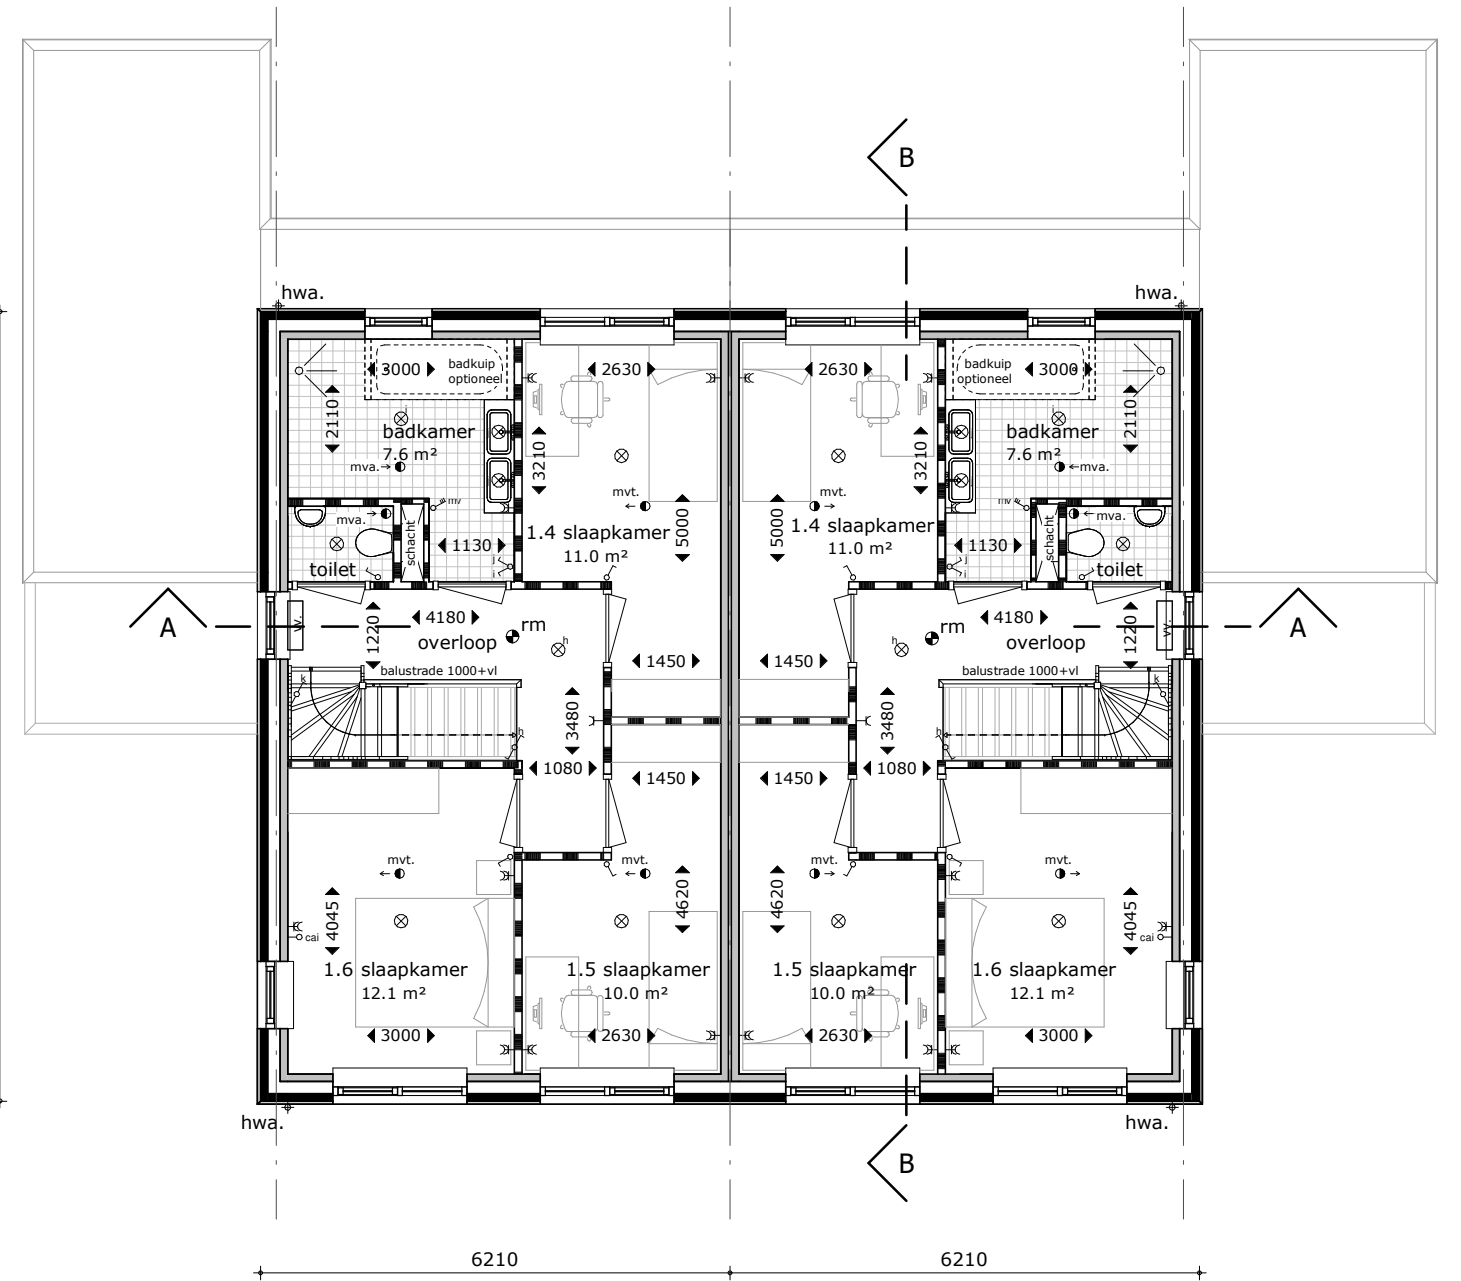

**verdieping**


ontwikkeling locatie 'de verwondering' nieuwveen

**8432**

Hoewel deze tekening met grote zorg is samengesteld, aanvaarden de aanbieders hiervan geen verantwoordelijkheid voor onvolledigheden, afwijkingen en/of tussentijdse wijzigingen. Tevens moeten zij een voorbehoud maken voor wijzigingen voortvloeiend uit eisen van brandweer, overheid en nutsbedrijven. Deze informatie is geheel vrijblijvend en kunnen geen rechten aan ontleend worden.



verkooptekening, 2<sup>^</sup>1 kap woning nieuwveen  
- zolder

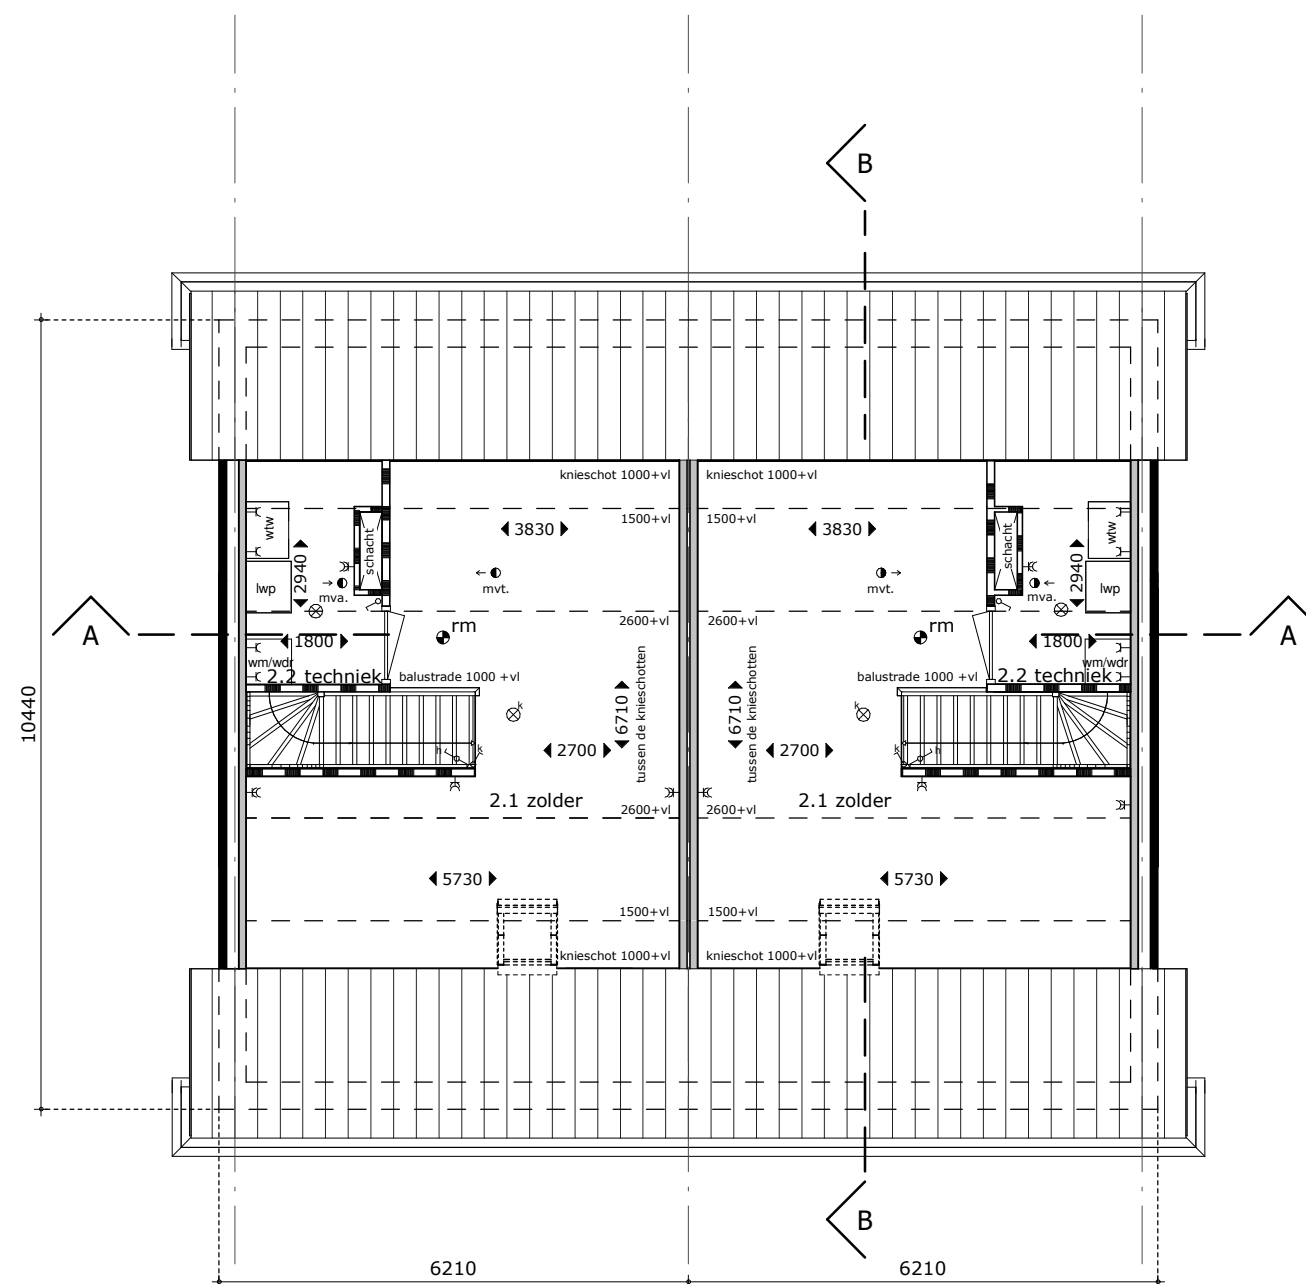

zolder

ontwikkeling locatie 'de verwondering' nieuwveen


8432

Hoewel deze tekening met grote zorg is samengesteld, aanvaarden de aanbieders hiervan geen verantwoordelijkheid voor onvolledigheden, afwijkingen en/of tussentijdse wijzigingen. Tevens moeten zij een voorbehoud maken voor wijzigingen voortvloeiend uit eisen van brandweer, overheid en nutsbedrijven. Deze informatie is geheel vrijblijvend en kunnen geen rechten aan ontleend worden.


130219 / 1:100 / ae



**verkooptekening, 2<sup>^</sup>1 kap woning nieuwveen**  
- gevels

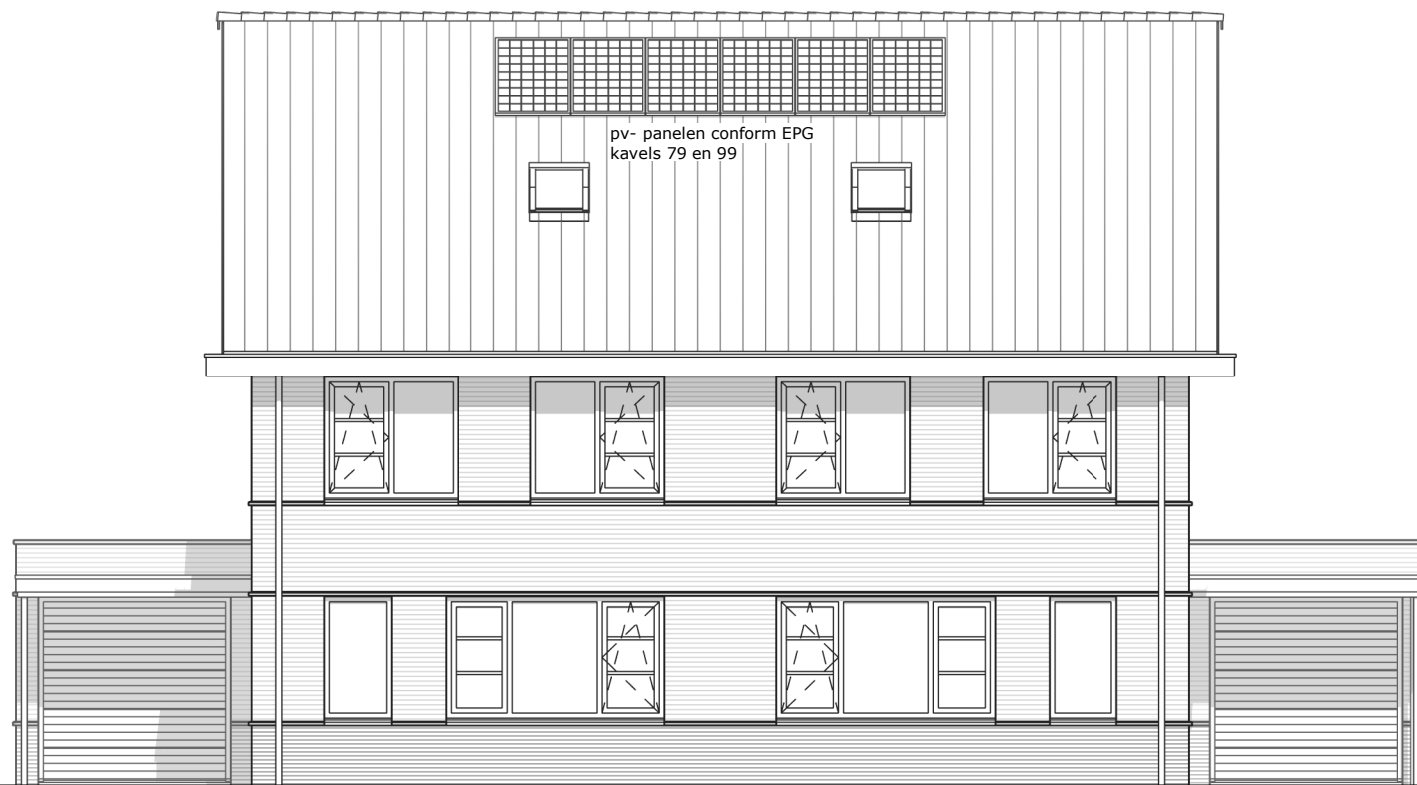

**voorgevel**

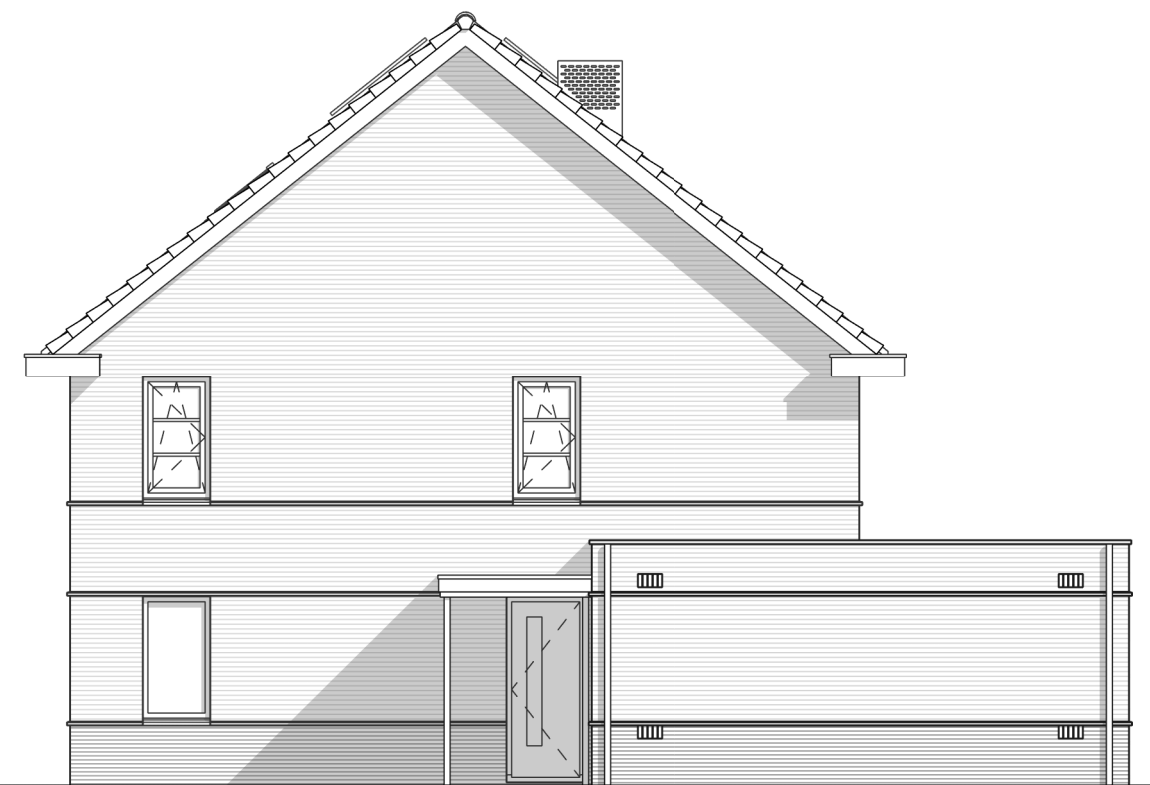

**rechter zijgevel**

**ontwikkeling locatie 'de verwondering' nieuwveen**


**8432**

Hoewel deze tekening met grote zorg is samengesteld, aanvaarden de aanbieders hiervan geen verantwoordelijkheid voor onvolledigheden, afwijkingen en/of tussentijdse wijzigingen. Tevens moeten zij een voorbehoud maken voor wijzigingen voortvloeiend uit eisen van brandweer, overheid en nutsbedrijven. Deze informatie is geheel vrijblijvend en kunnen geen rechten aan ontleend worden.


130219 / 1:100 / ae



**verkooptekening, 2<sup>^</sup>1 kap woning nieuwveen**  
- gevels

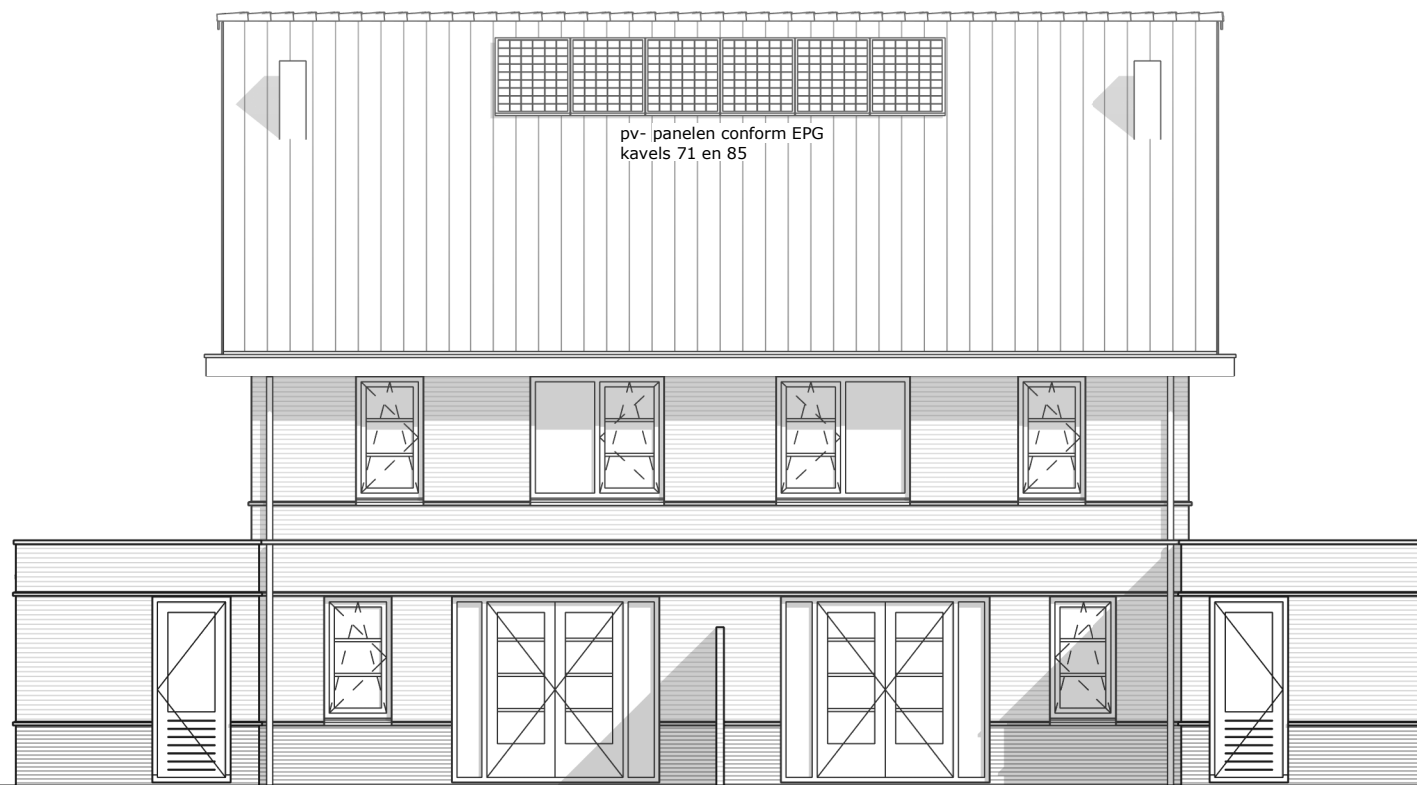

**achtergevel**

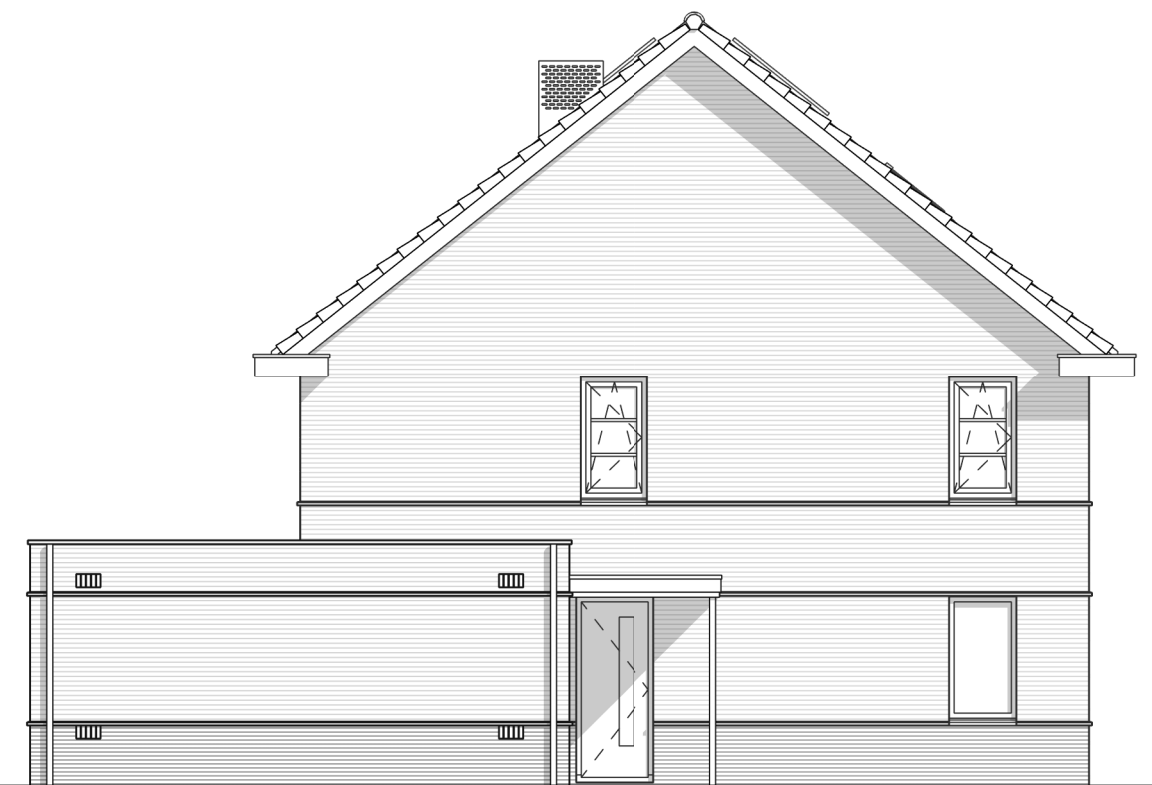

**linker zijgevel**

**ontwikkeling locatie 'de verwondering' nieuwveen**


**8432**

Hoewel deze tekening met grote zorg is samengesteld, aanvaarden de aanbieders hiervan geen verantwoordelijkheid voor onvolledigheden, afwijkingen en/of tussentijdse wijzigingen. Tevens moeten zij een voorbehoud maken voor wijzigingen voortvloeiend uit eisen van brandweer, overheid en nutsbedrijven. Deze informatie is geheel vrijblijvend en kunnen geen rechten aan ontleend worden.

130219 / 1:100 / ae



# verkooptekening, 2<sup>^</sup>1 kap woning nieuwveen - doorsnedes

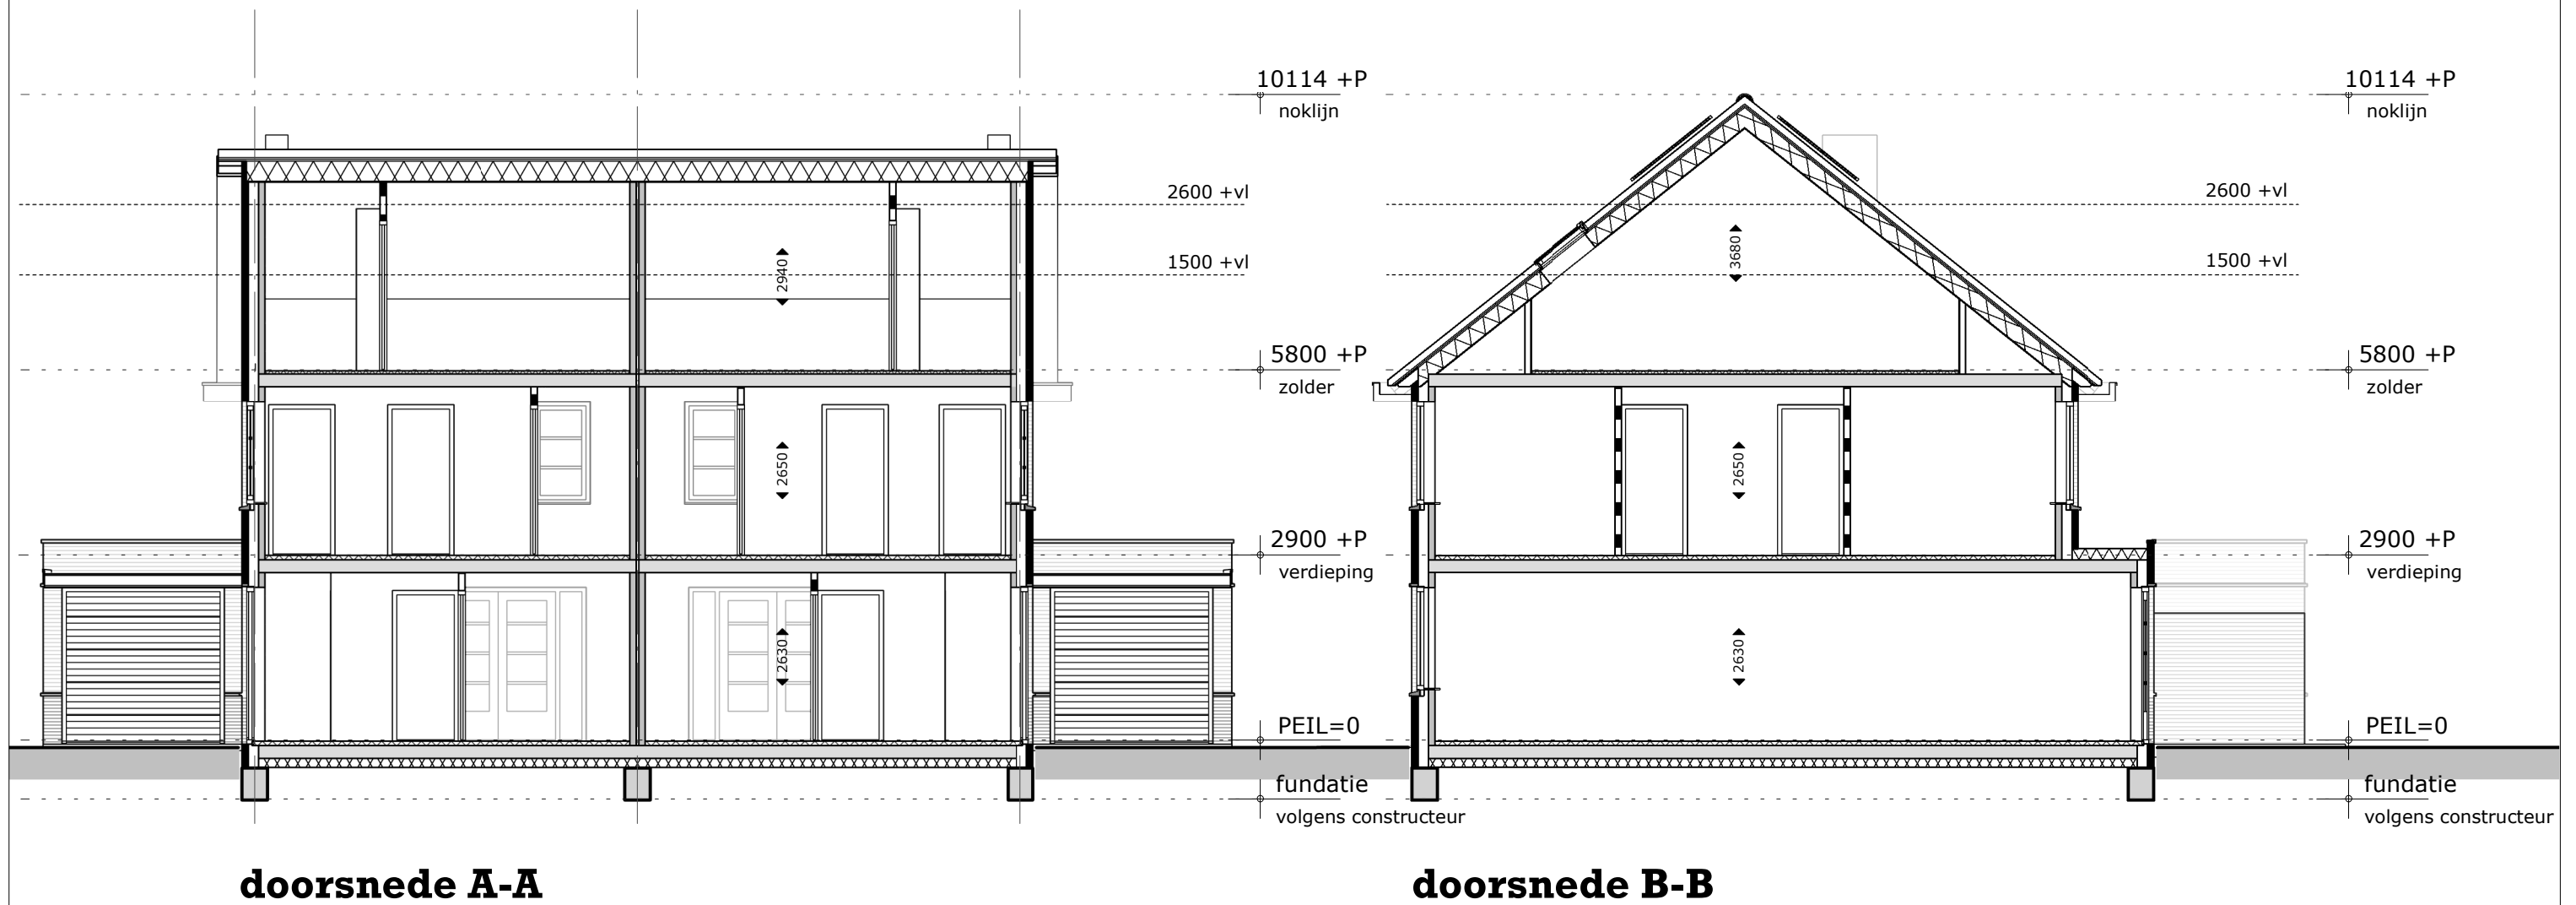

ontwikkeling locatie 'de verwondering' nieuwveen


**8432**

Hoewel deze tekening met grote zorg is samengesteld, aanvaarden de aanbieders hiervan geen verantwoordelijkheid voor onvolledigheden, afwijkingen en/of tussentijdse wijzigingen. Tevens moeten zij een voorbehoud maken voor wijzigingen voortvloeiend uit eisen van brandweer, overheid en nutsbedrijven. Deze informatie is geheel vrijblijvend en kunnen geen rechten aan ontleend worden.

130219 / 1:100 / ae




# verkooptekening, 2<sup>^</sup>1 kap woning, kopersopties - begane grond

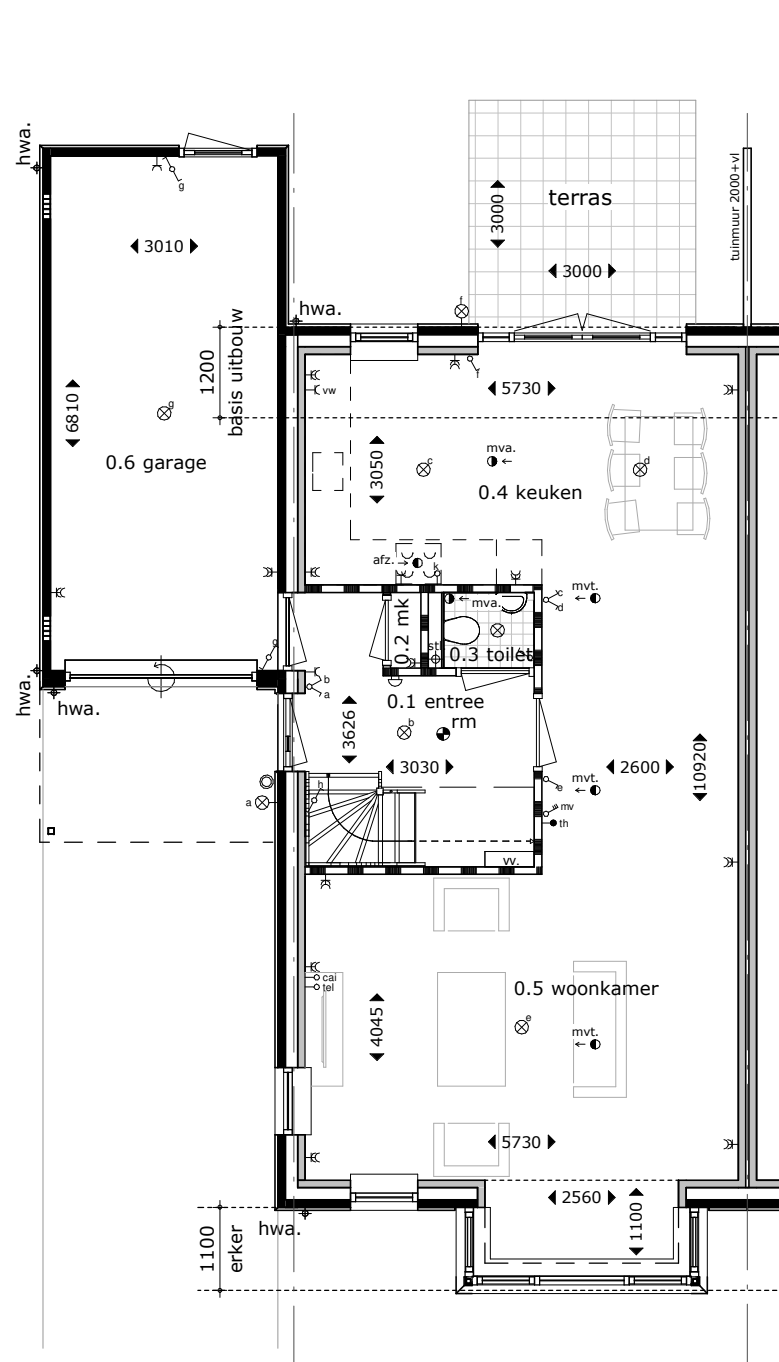


**begane grond**

- basis uitbouw 1200 mm
- woonkamer met erker

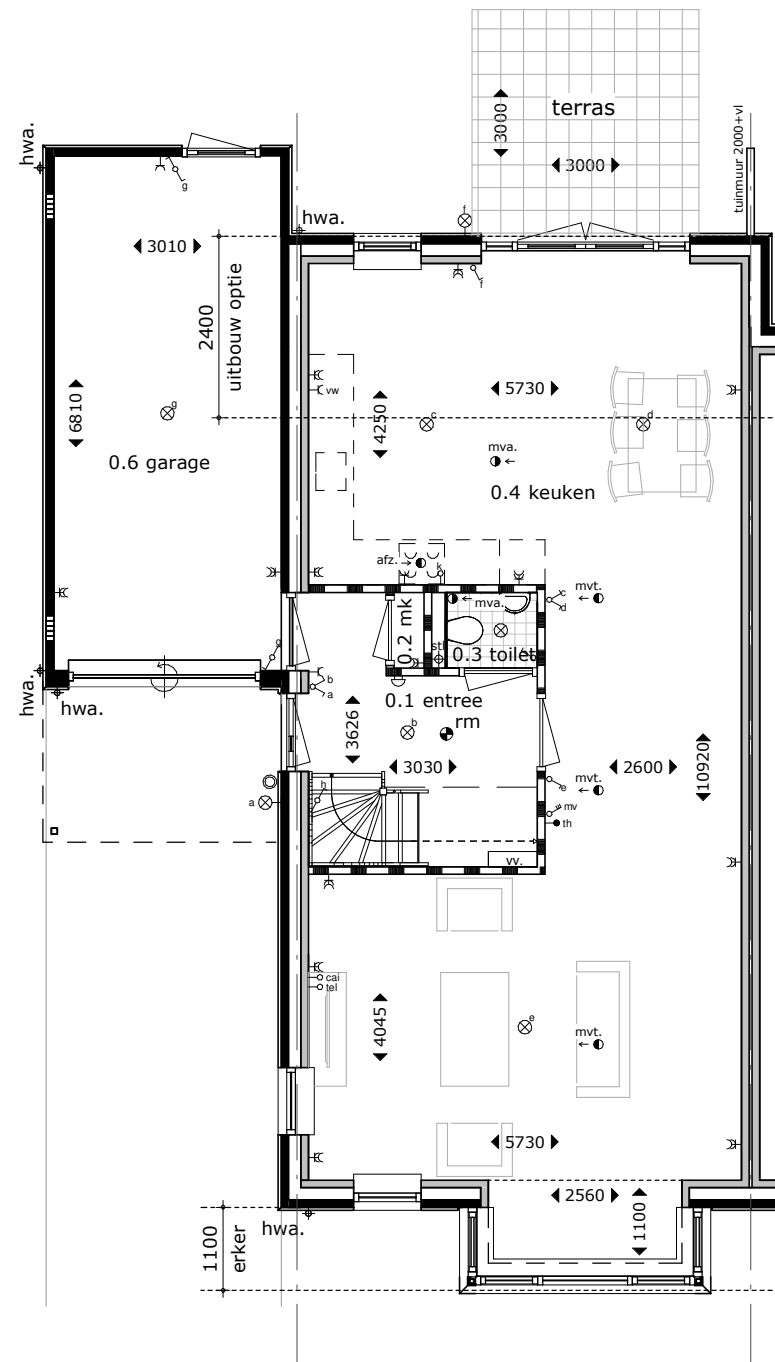

**begane grond**

- uitbouw 2400 mm
- woonkamer met erker

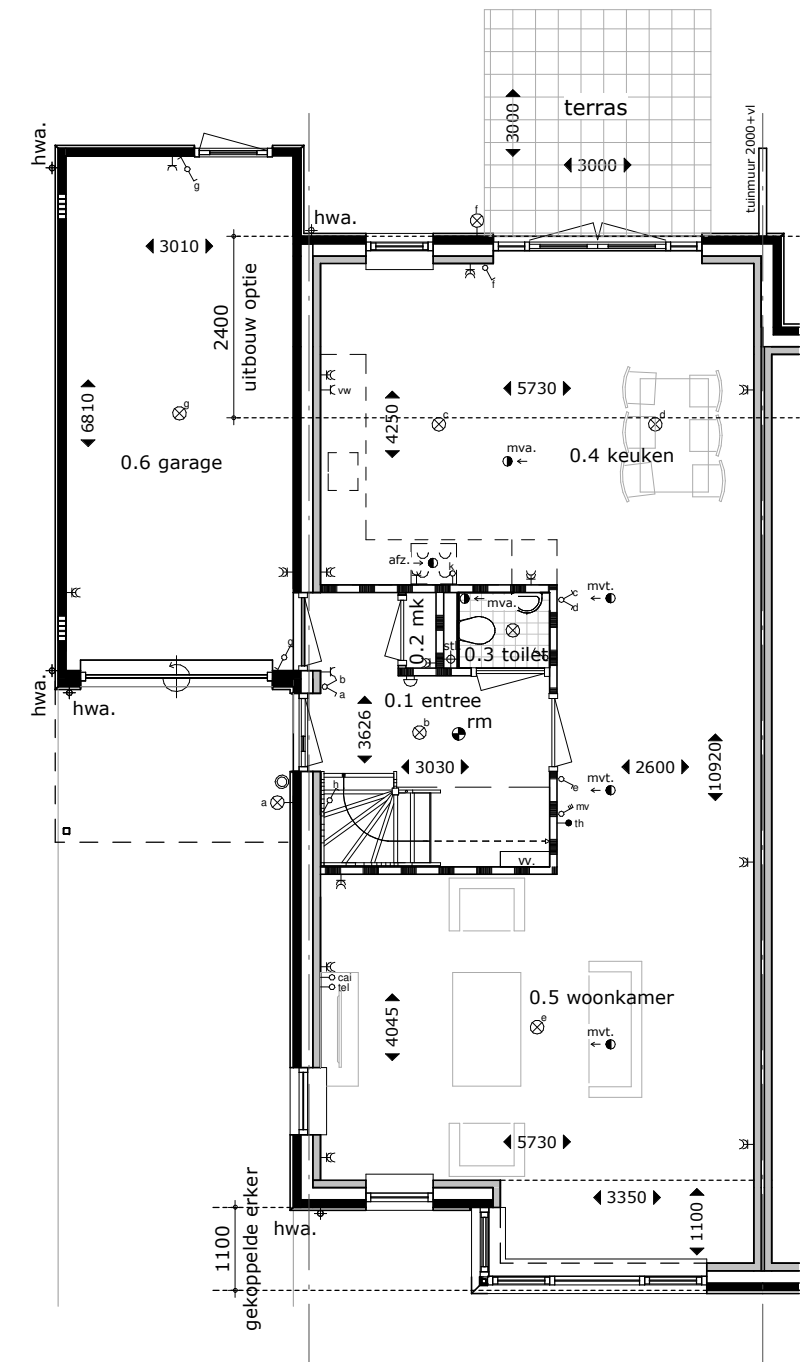


**begane grond**

- uitbouw 2400 mm
- woonkamer met gekoppelde erker (alleen mogelijk in geval beide kopers voor de optie erker kiezen)

ontwikkeling locatie 'de verwondering' nieuwveen **8432**


Hoewel deze tekening met grote zorg is samengesteld, aanvaarden de aanbieders hiervan geen verantwoordelijkheid voor onvolledigheden, afwijkingen en/of tussentijdse wijzigingen. Tevens moeten zij een voorbehoud maken voor wijzigingen voortvloeiend uit eisen van brandweer, overheid en nutsbedrijven. Deze informatie is geheel vrijblijvend en kunnen geen rechten aan ontleend worden.

# verkooptekening, 2<sup>^</sup>1 kap woning, opties erker - gevels

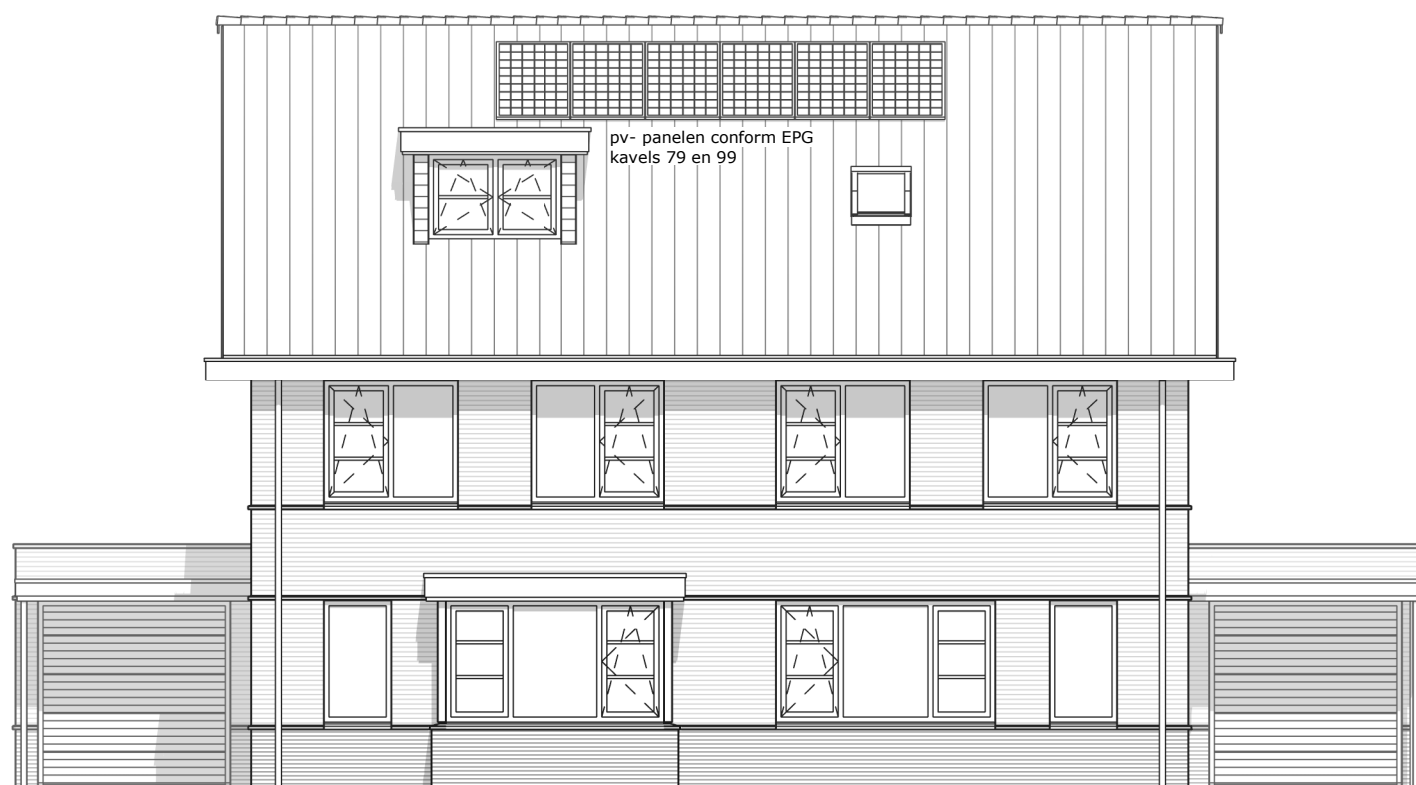

## voorgevel

- gevel met erker
- optie dakkapel (mogelijk op beide woningen)

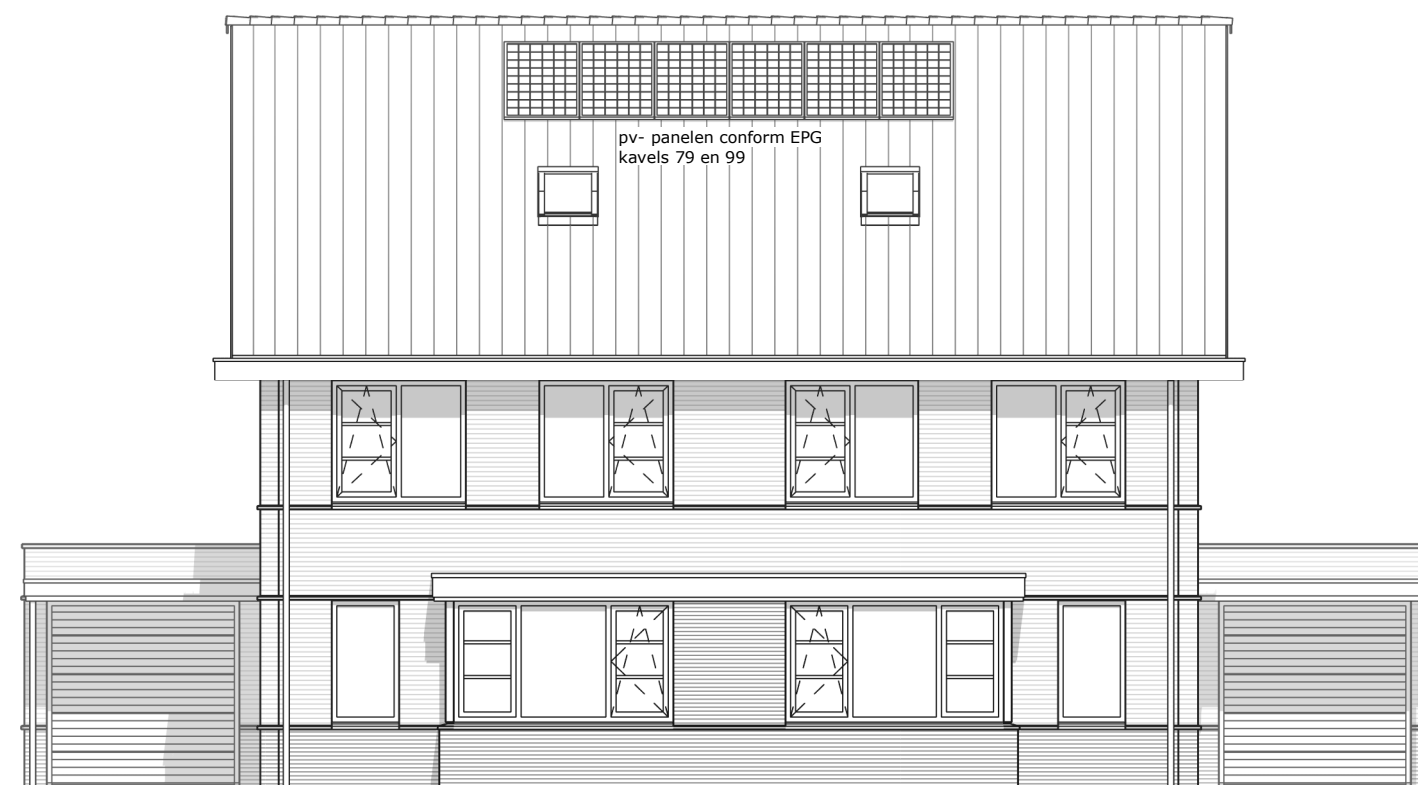

## voorgevel

- gevel met gekoppelde erker  
(alleen mogelijk in geval beide  
kopers voor de optie erker  
kiezen)

ontwikkeling locatie 'de verwondering' nieuwveen

**8432**


Hoewel deze tekening met grote zorg is samengesteld, aanvaarden de aanbieders hiervan geen verantwoordelijkheid voor onvolledigheden, afwijkingen en/of tussentijdse wijzigingen. Tevens moeten zij een voorbehoud maken voor wijzigingen voortvloeiend uit eisen van brandweer, overheid en nutsbedrijven. Deze informatie is geheel vrijblijvend en kunnen geen rechten aan ontleend worden.

130219 / 1:100 / ae





# verkooptekening, 2<sup>^</sup>1 kap woning, kopersopties - zolder

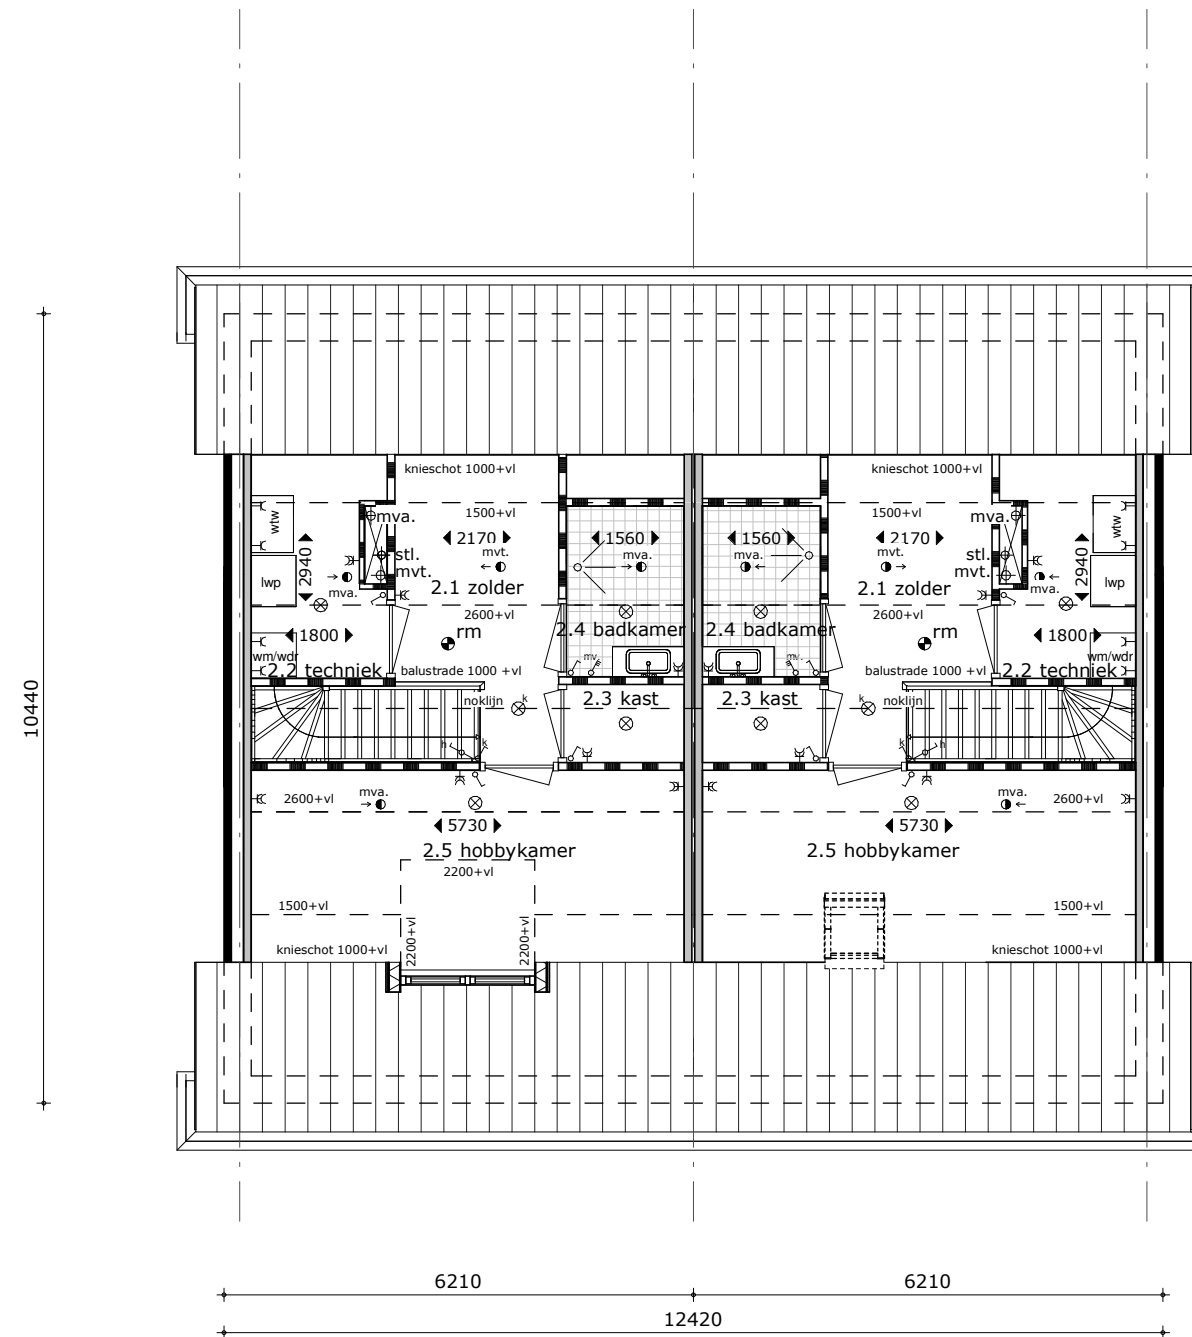

## zolder

- zolder met badkamer en hobbykamer
- optie dakkapel (mogelijk op beide woningen)

ontwikkeling locatie 'de verwondering' nieuwveen

**8432**

Hoewel deze tekening met grote zorg is samengesteld, aanvaarden de aanbieders hiervan geen verantwoordelijkheid voor onvolledigheden, afwijkingen en/of tussentijdse wijzigingen. Tevens moeten zij een voorbehoud maken voor wijzigingen voortvloeiend uit eisen van brandweer, overheid en nutsbedrijven. Deze informatie is geheel vrijblijvend en kunnen geen rechten aan ontleend worden.

130219 / 1:100 / ae



