

MAATVOERING IN HET WERK CONTROLEREN!

BLAUWPOORT VIANEN

AANN. BEDR. C. C. VAN RHENEN B. V.  
LOPIKERWEG - OOST 174  
3412 KH LOPIKERKAPEL opdrachtgever

BOUWNR. 2 > TYPE: B > BEGANE GROND VARIANT

DEFINITIEF

VK-STD-05v

07. 539

1/50


18-01-'19

VERKOOPTEKENING

ENR

project		opdrachtgever	
onderdeel		status	
tekening nr.	project nr.	schaal	datum
fase	getekend	wijziging	

VERLAAN & BOUWSTRA architecten

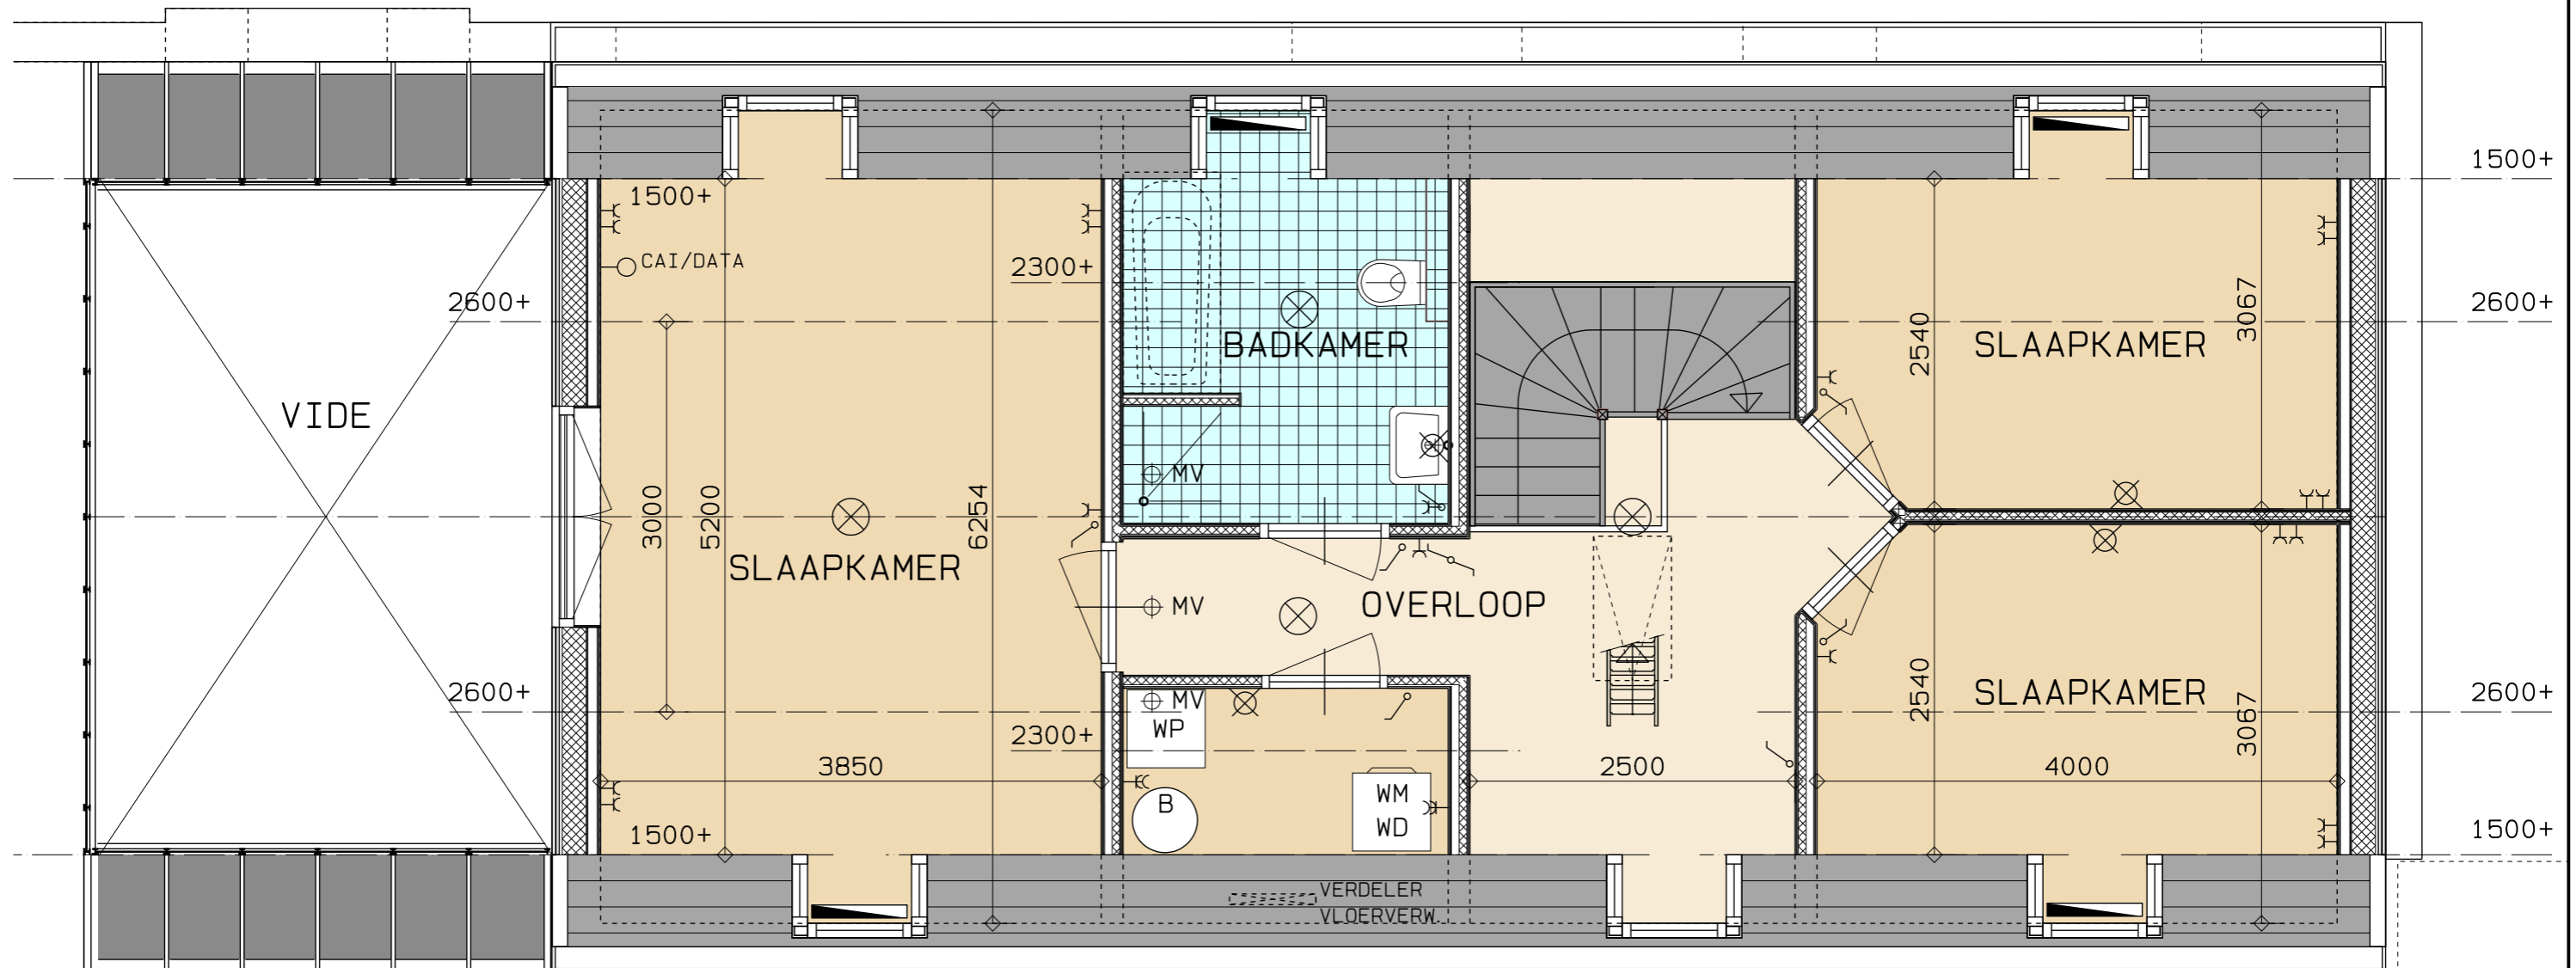

MAATVOERING IN HET WERK CONTROLEREN!

BLAUWPOORT VIANEN

AANN. BEDR. C. C. VAN RHENEN B. V.  
LOPIKERWEG - OOST 174  
3412 KH LOPIKERKAPEL opdrachtgever

BOUWNR. 2 > TYPE: B > VERD. OPTIE SLAAPKAMERS

DEFINITIEF

VK-OPT-06

07. 539

1/50

18-01-'19

VERKOOPTEKENING

ENR

project		opdrachtgever	
onderdeel	status		
tekening nr.	project nr.	schaal	datum
fase	getekend	wijziging	

**VERLAAN & BOUWSTRA** architecten