




VOORGEVEL OOST > BOUWNR. 2 (TYPE: B)

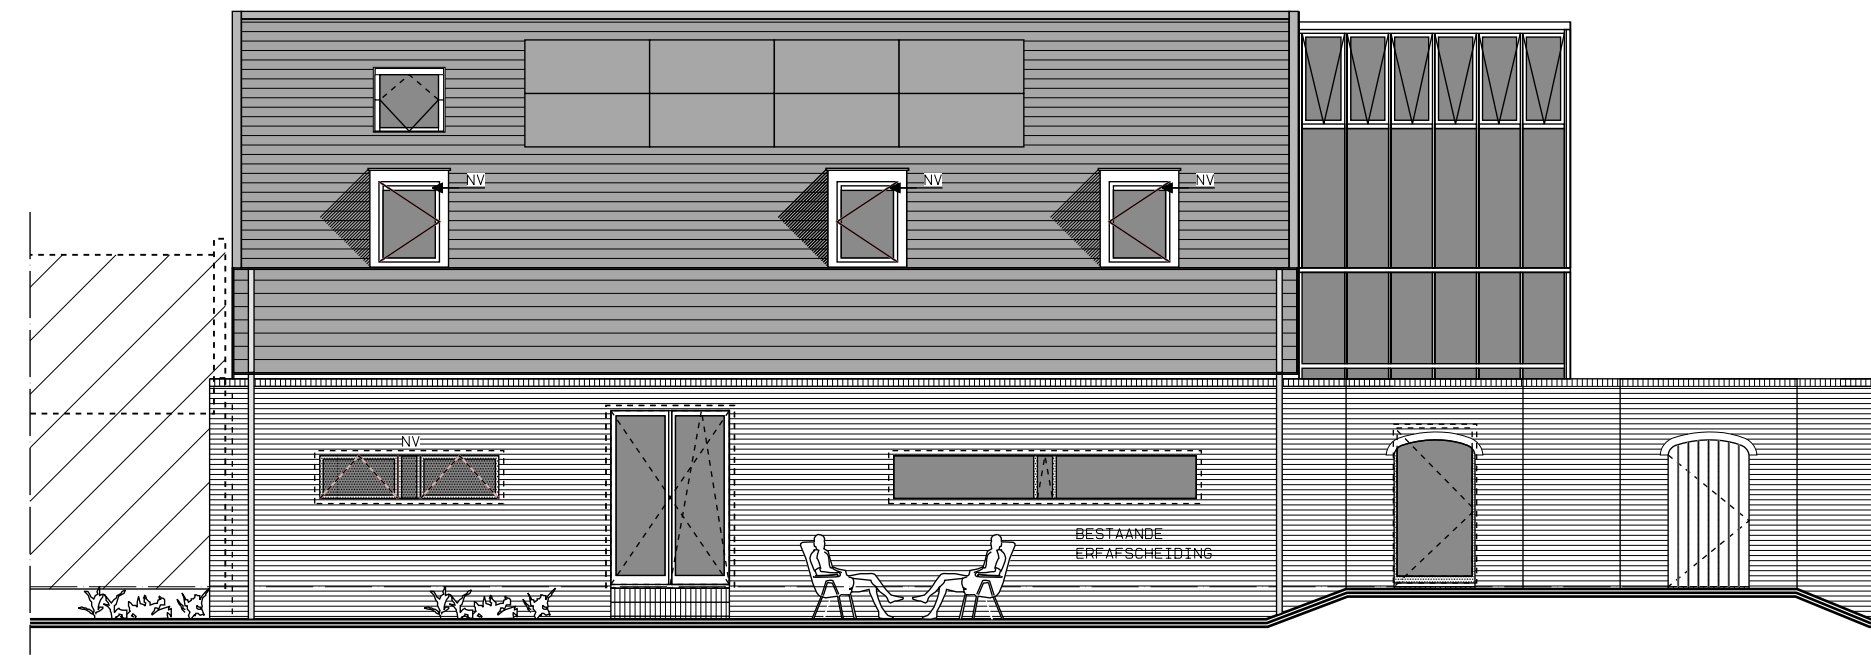


ACHTERGEVEL WEST > BOUWNR. 2 (TYPE: B)

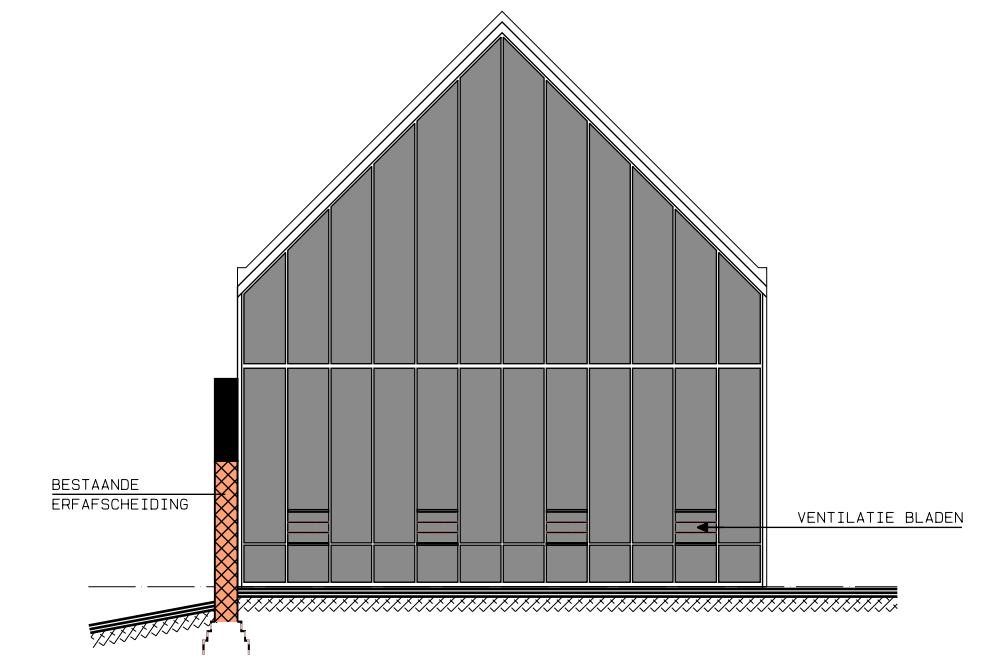

ZIJGEVEL LINKS ZUID
BOUWNR. 2 (TYPE: B)

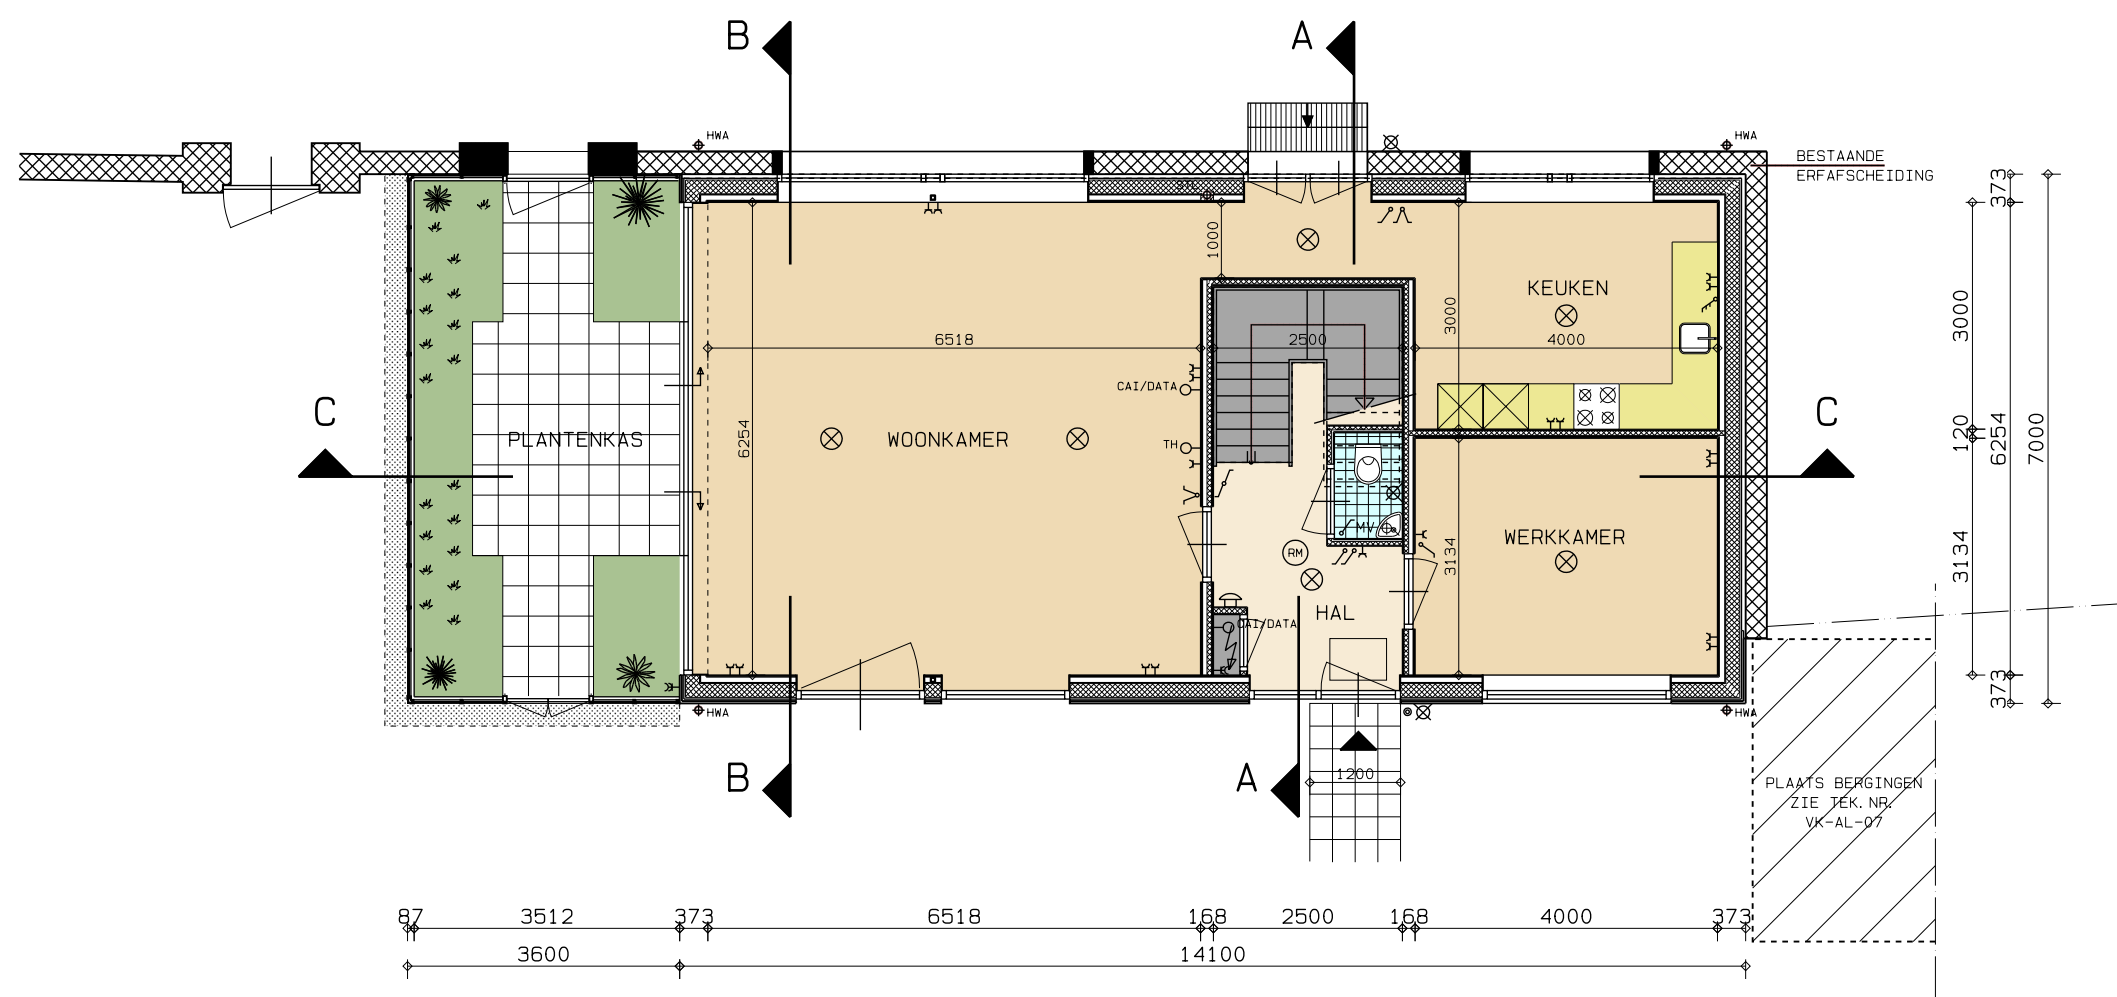


BEGANE GROND > BOUWNR. 2 (TYPE: B)

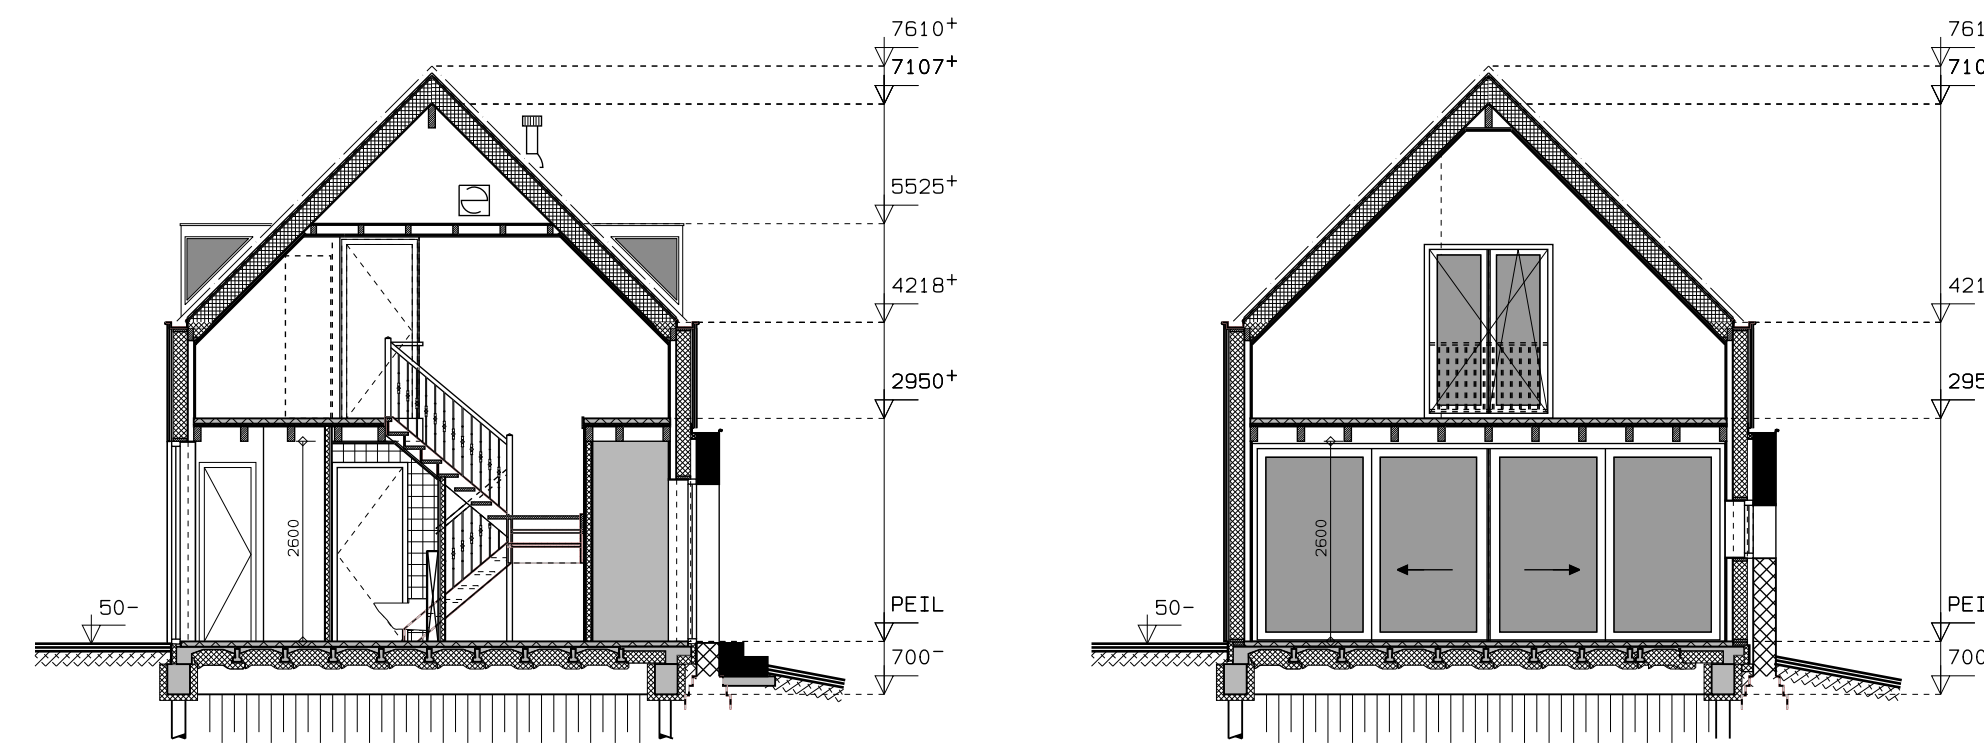


DOORSNEDE A-A


DOORSNEDE B-B

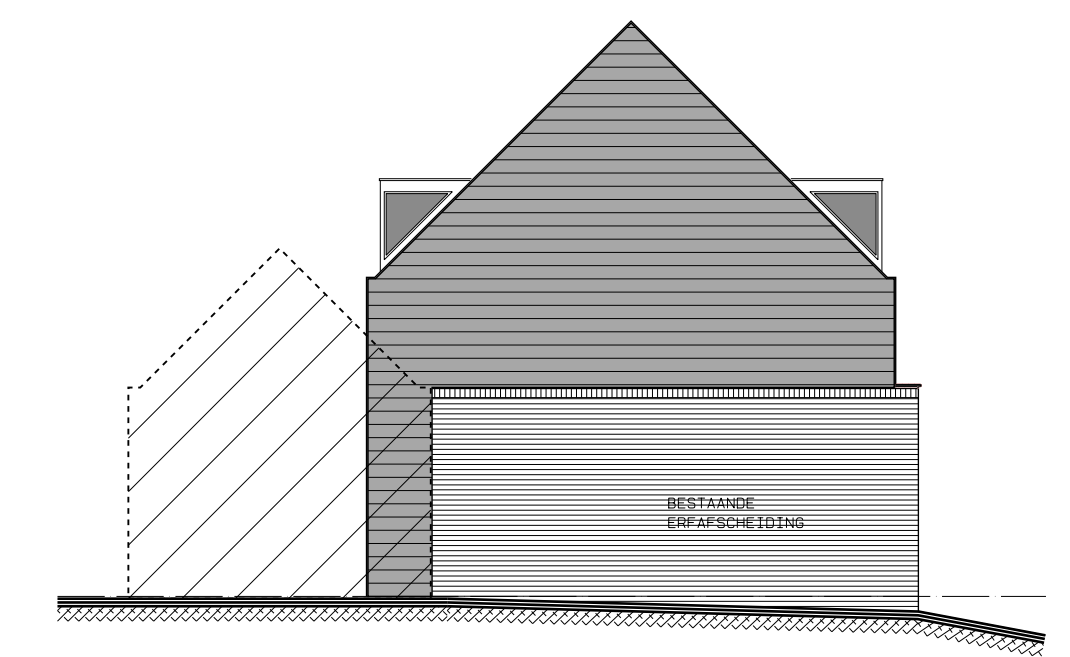


ZIJGEVEL RECHTS NOORD
BOUWNR. 2 (TYPE: B)

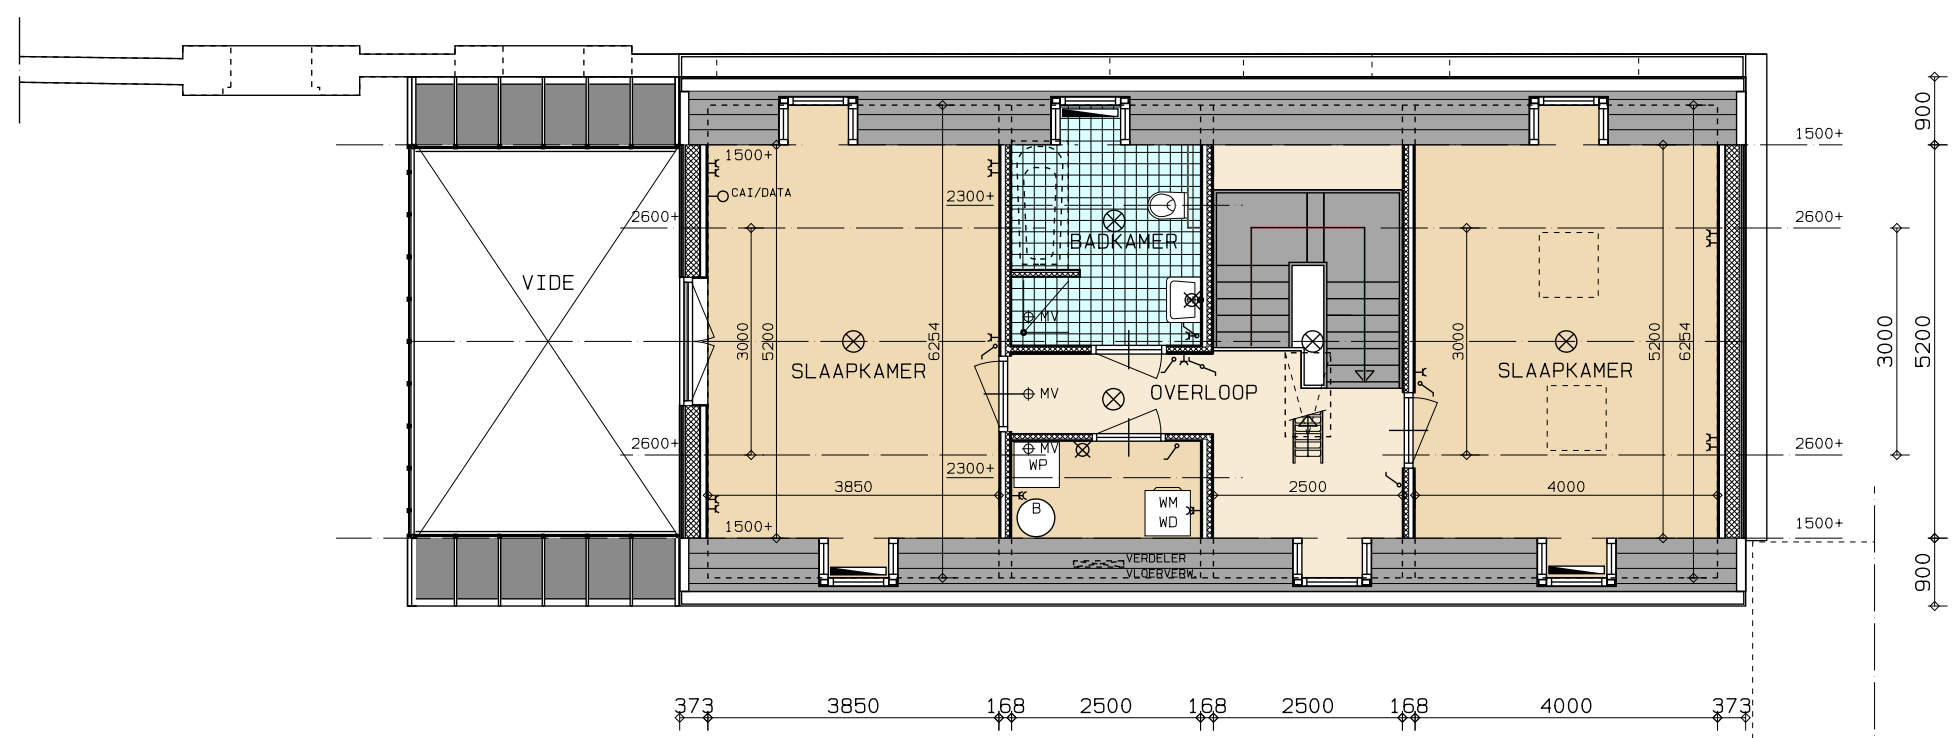

VERDIEPING > BOUWNR. 2 (TYPE: B)

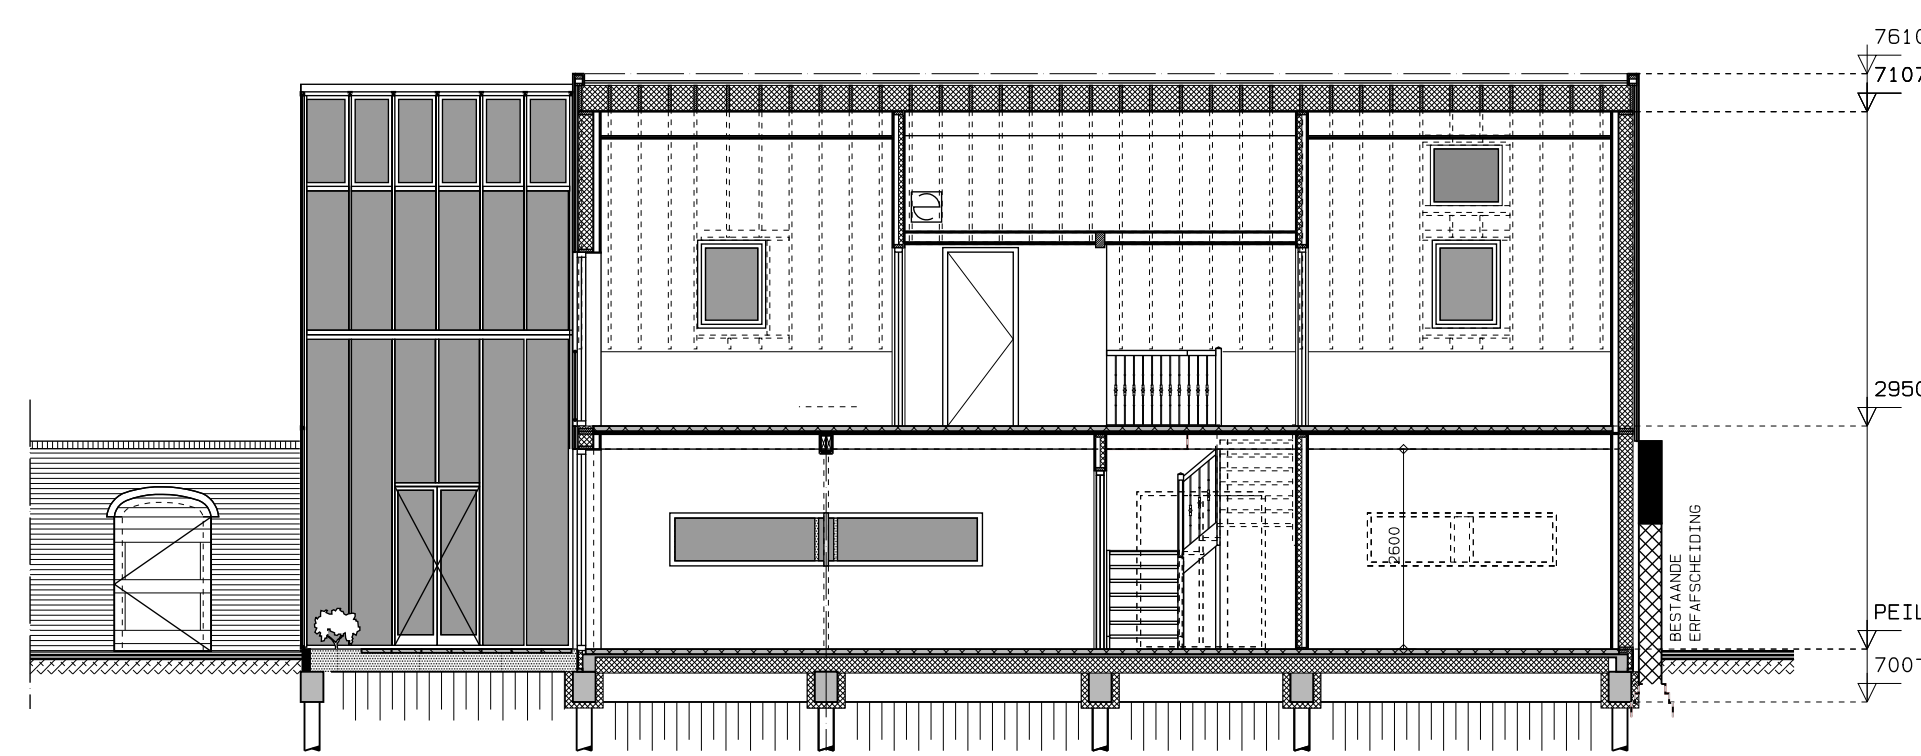

LANGSDOORSNEDE C-C

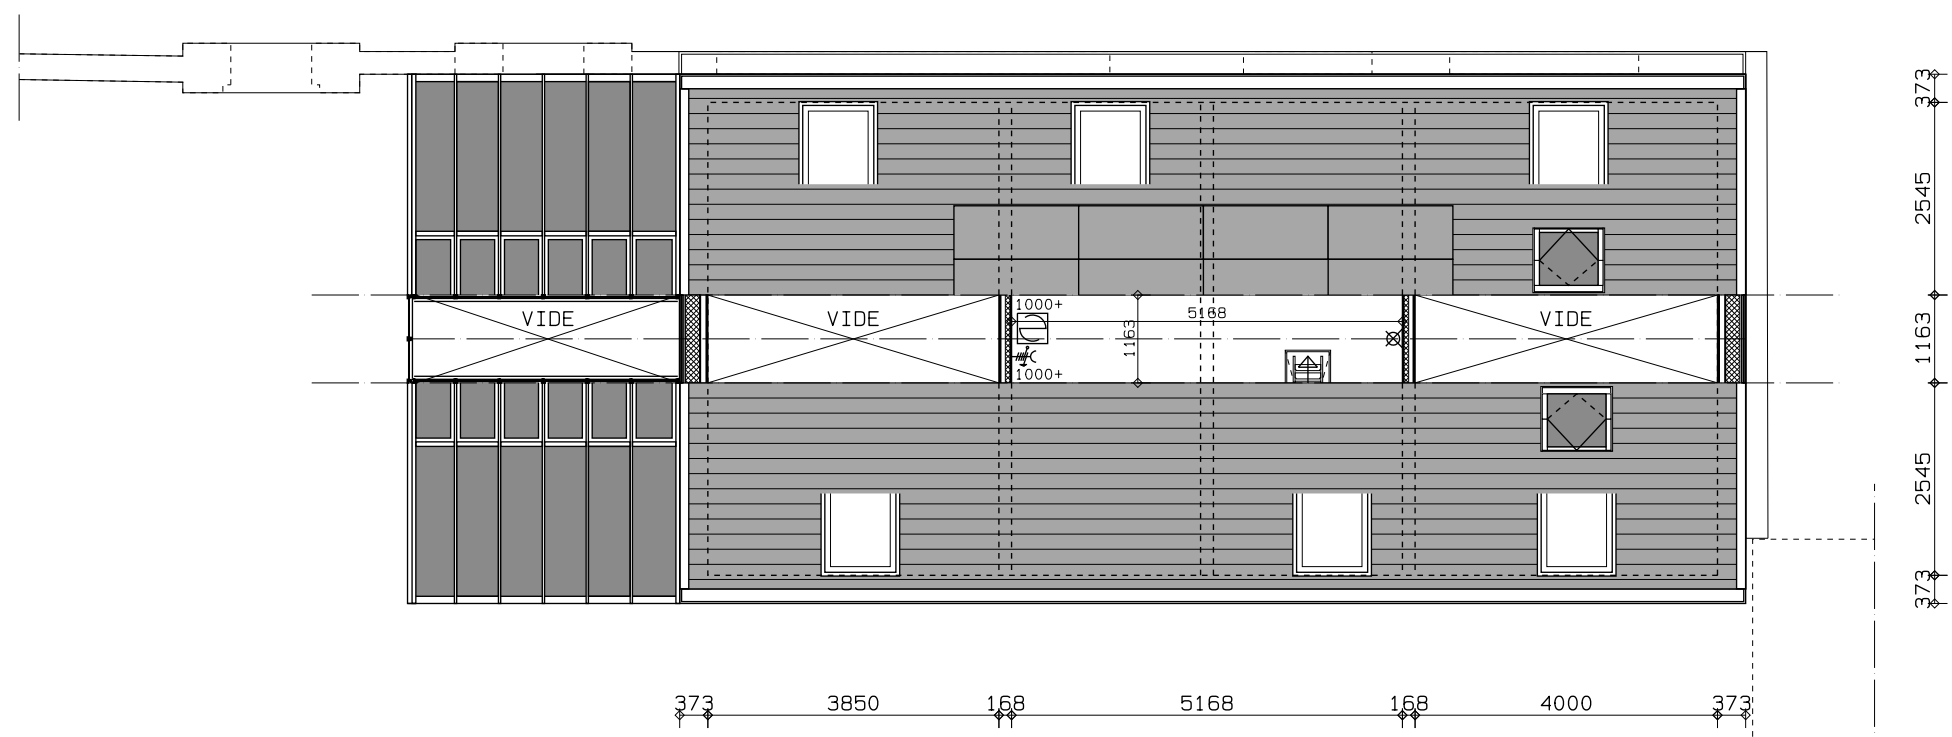

VLIERING

TIJDENS DE REALISATIE VAN DE WONING KAN DE DRAAIRICHTING VAN DE RAMEN IN DE DAKPELLEN WORDEN Aangepast NAAR DRAAI-KIEP RAMEN.

RENVOOI

✓ ENKELE SCHAKELAAR	⊕/⊖/0/1/2/3 AFSLUITPUNT DATA	⊕ OPSTELPLAATS AANRECHT
3-TRAPSSCHAKELAAR (MECH. VENT.)	AFZUIGPUNT MECHANISCHE VENTILATIE	BINNENDEUR
✓ SERIEESCHAKELAAR	STANDELEIJDING	DAGMAAT 850 x 2300 MM
WISSELSCHAKELAAR	THERMOSTAAT CV BEDRAAD	TESELWERK VLOER + MANDEN
⊙ LICHTPUNT	JAGA LAGE TEMPERATUUR RADIATOR	VERDELER VLOERVERWARMING
⊗ WANDLICHTPUNT	NAT. VENTILATIE VIA ROOSTER	
⊕ ENKELE (GEAARDE) WANDKONTAKTOODS	BOILER	
⊕ DUBBELE (GEAARDE) WANDKONTAKTOODS	OPSTELPLAATS KOOKTOESTEL	
⊕ AANSLUITPUNT MECHANISCHE VENT.	OPSTELPLAATS WASHMACHINE/CONDENSERDER	
⊕ BELKNOP	OPSTELPLAATS LUCHT / WATER	
⊕ BEL	OPSTELPLAATS MECHANISCHE VENTILATIE MET WARMTERUGWINNING	
⊕ ROOPELDER CONFORM NEN 2555		

MAATVOERING IN HET WERK CONTROLEREN!

15-07-'19	wijz. A	wijz. B	wijz. C	wijz. D	wijz. E	wijz. F
-----------	---------	---------	---------	---------	---------	---------

BOUWNUMMER 2 > WONINGTYPE: B BLAUWPOORT
BREDERODESTRAAT 1
4132 VM VIANEN

AANN. BEDR. C. C. VAN RHENEN B. V.
LOPIKERWEG - OOST 174
3412 KH LOPIKERKAPTEL

GEVELS - PLATTEGRONDEN - DOORSNEDEN	onderdeel	DEFINITIEF	status
VK-AL-03	07. 539	1/100	01-11-'18
tekening nr.	VERKOOPTEKENING	project nr.	schaal
		A1	ENR
		fase	formaat
			getekend