

WESTGEVEL


ZUIDGEVEL

OOSTGEVEL


NOORDGEVEL

DOORSNEDE


zonnepanelen exacte aantallen en plek n.t.b. conform opgaaf installateur en EPD berekening.

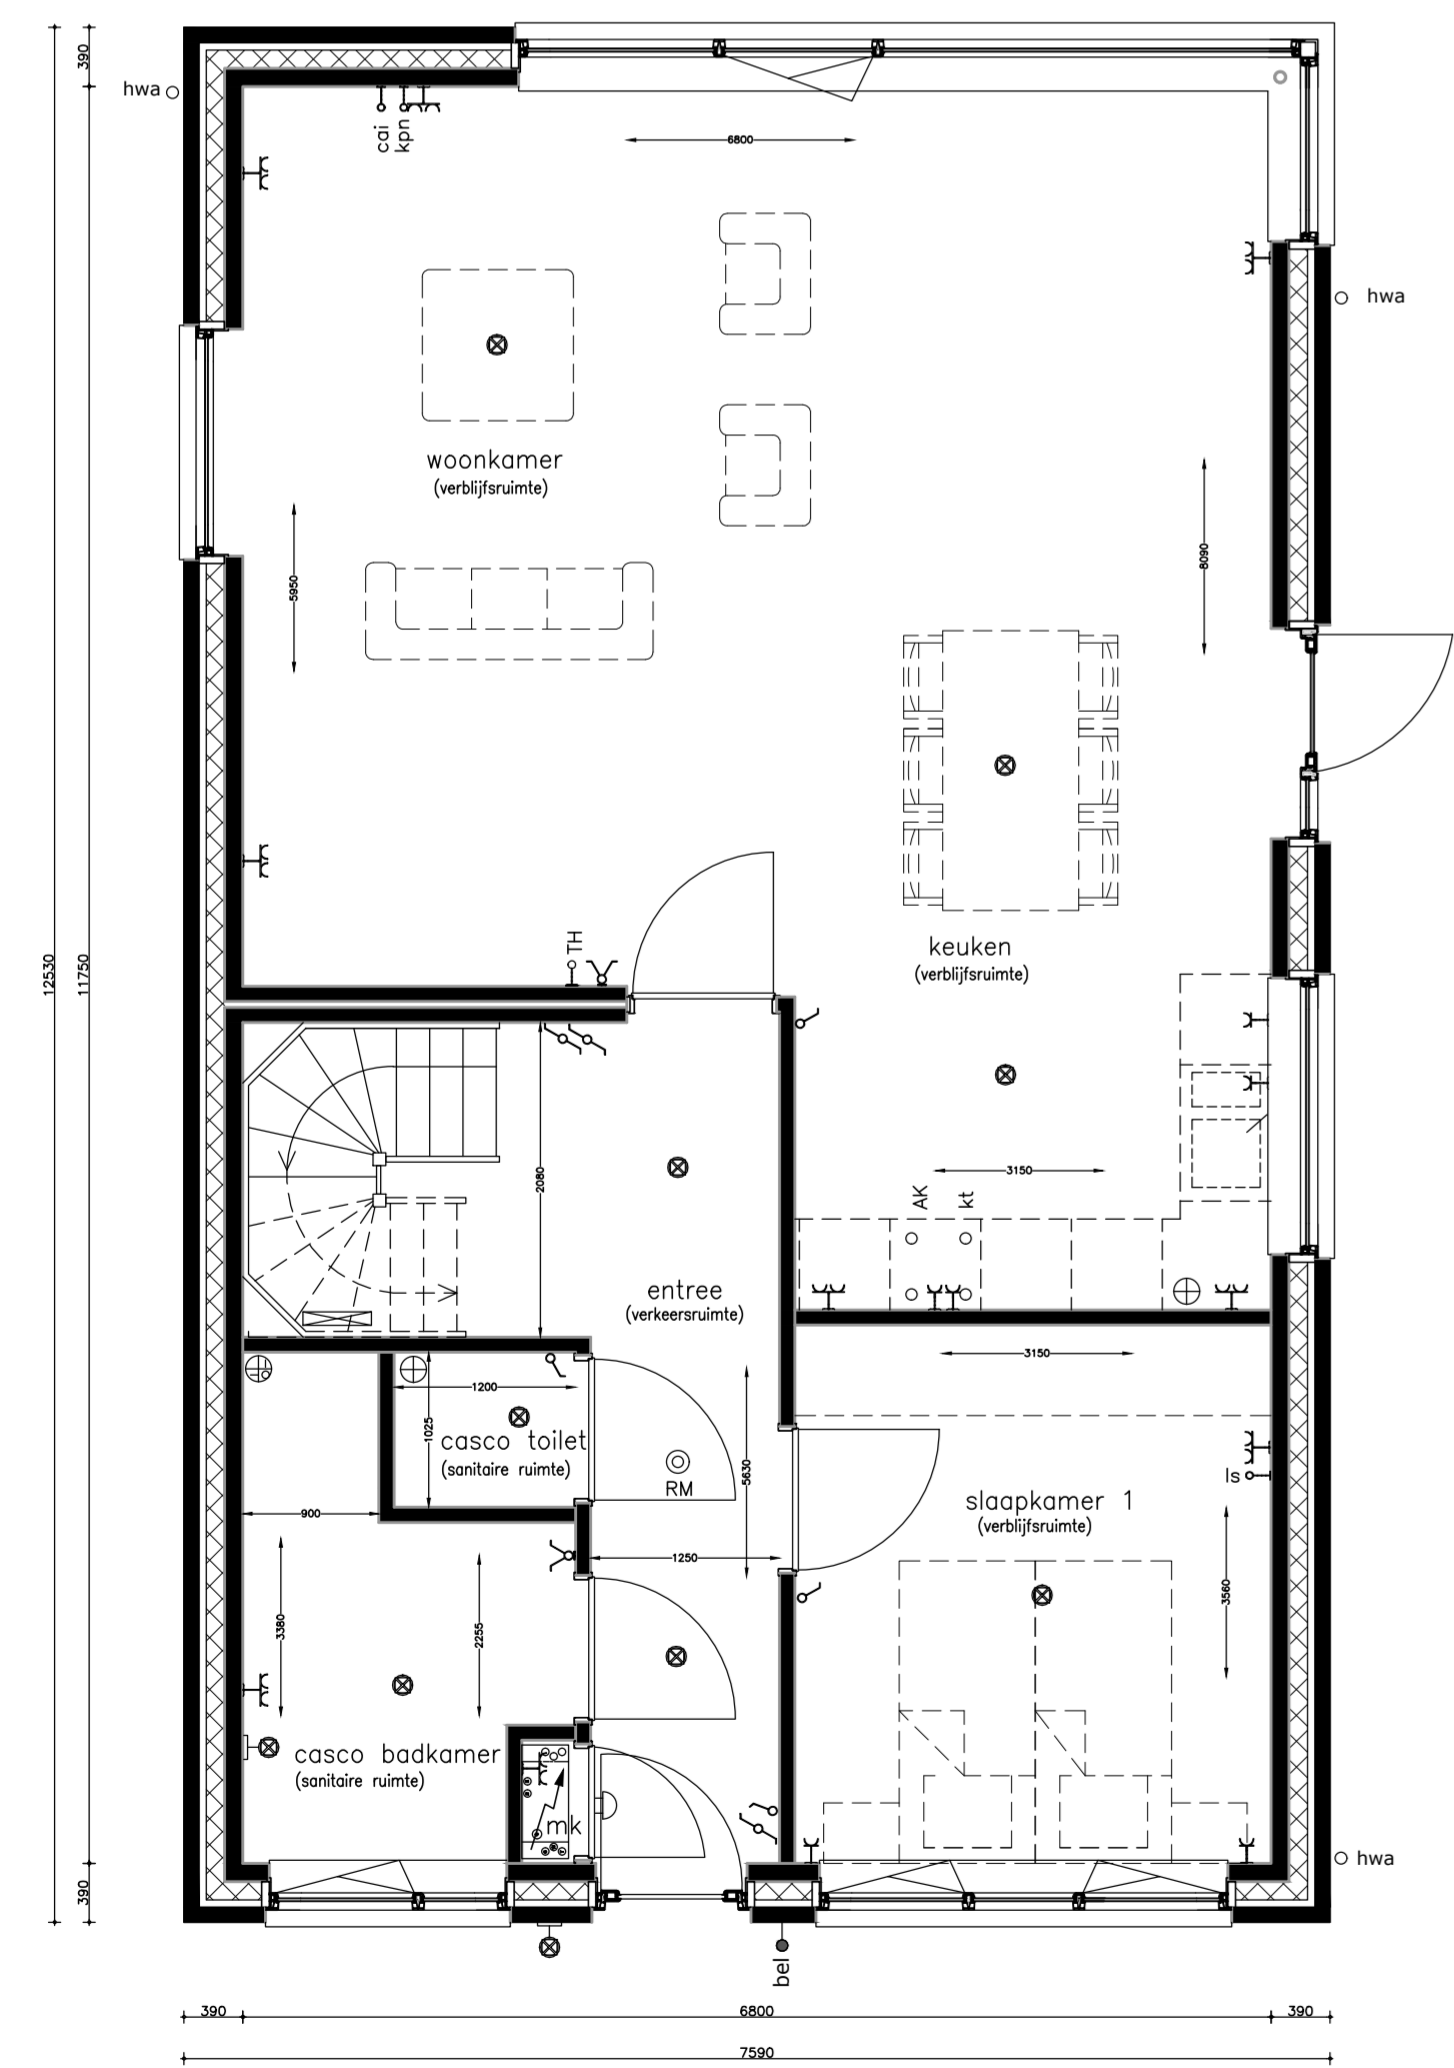

BEGANE GROND

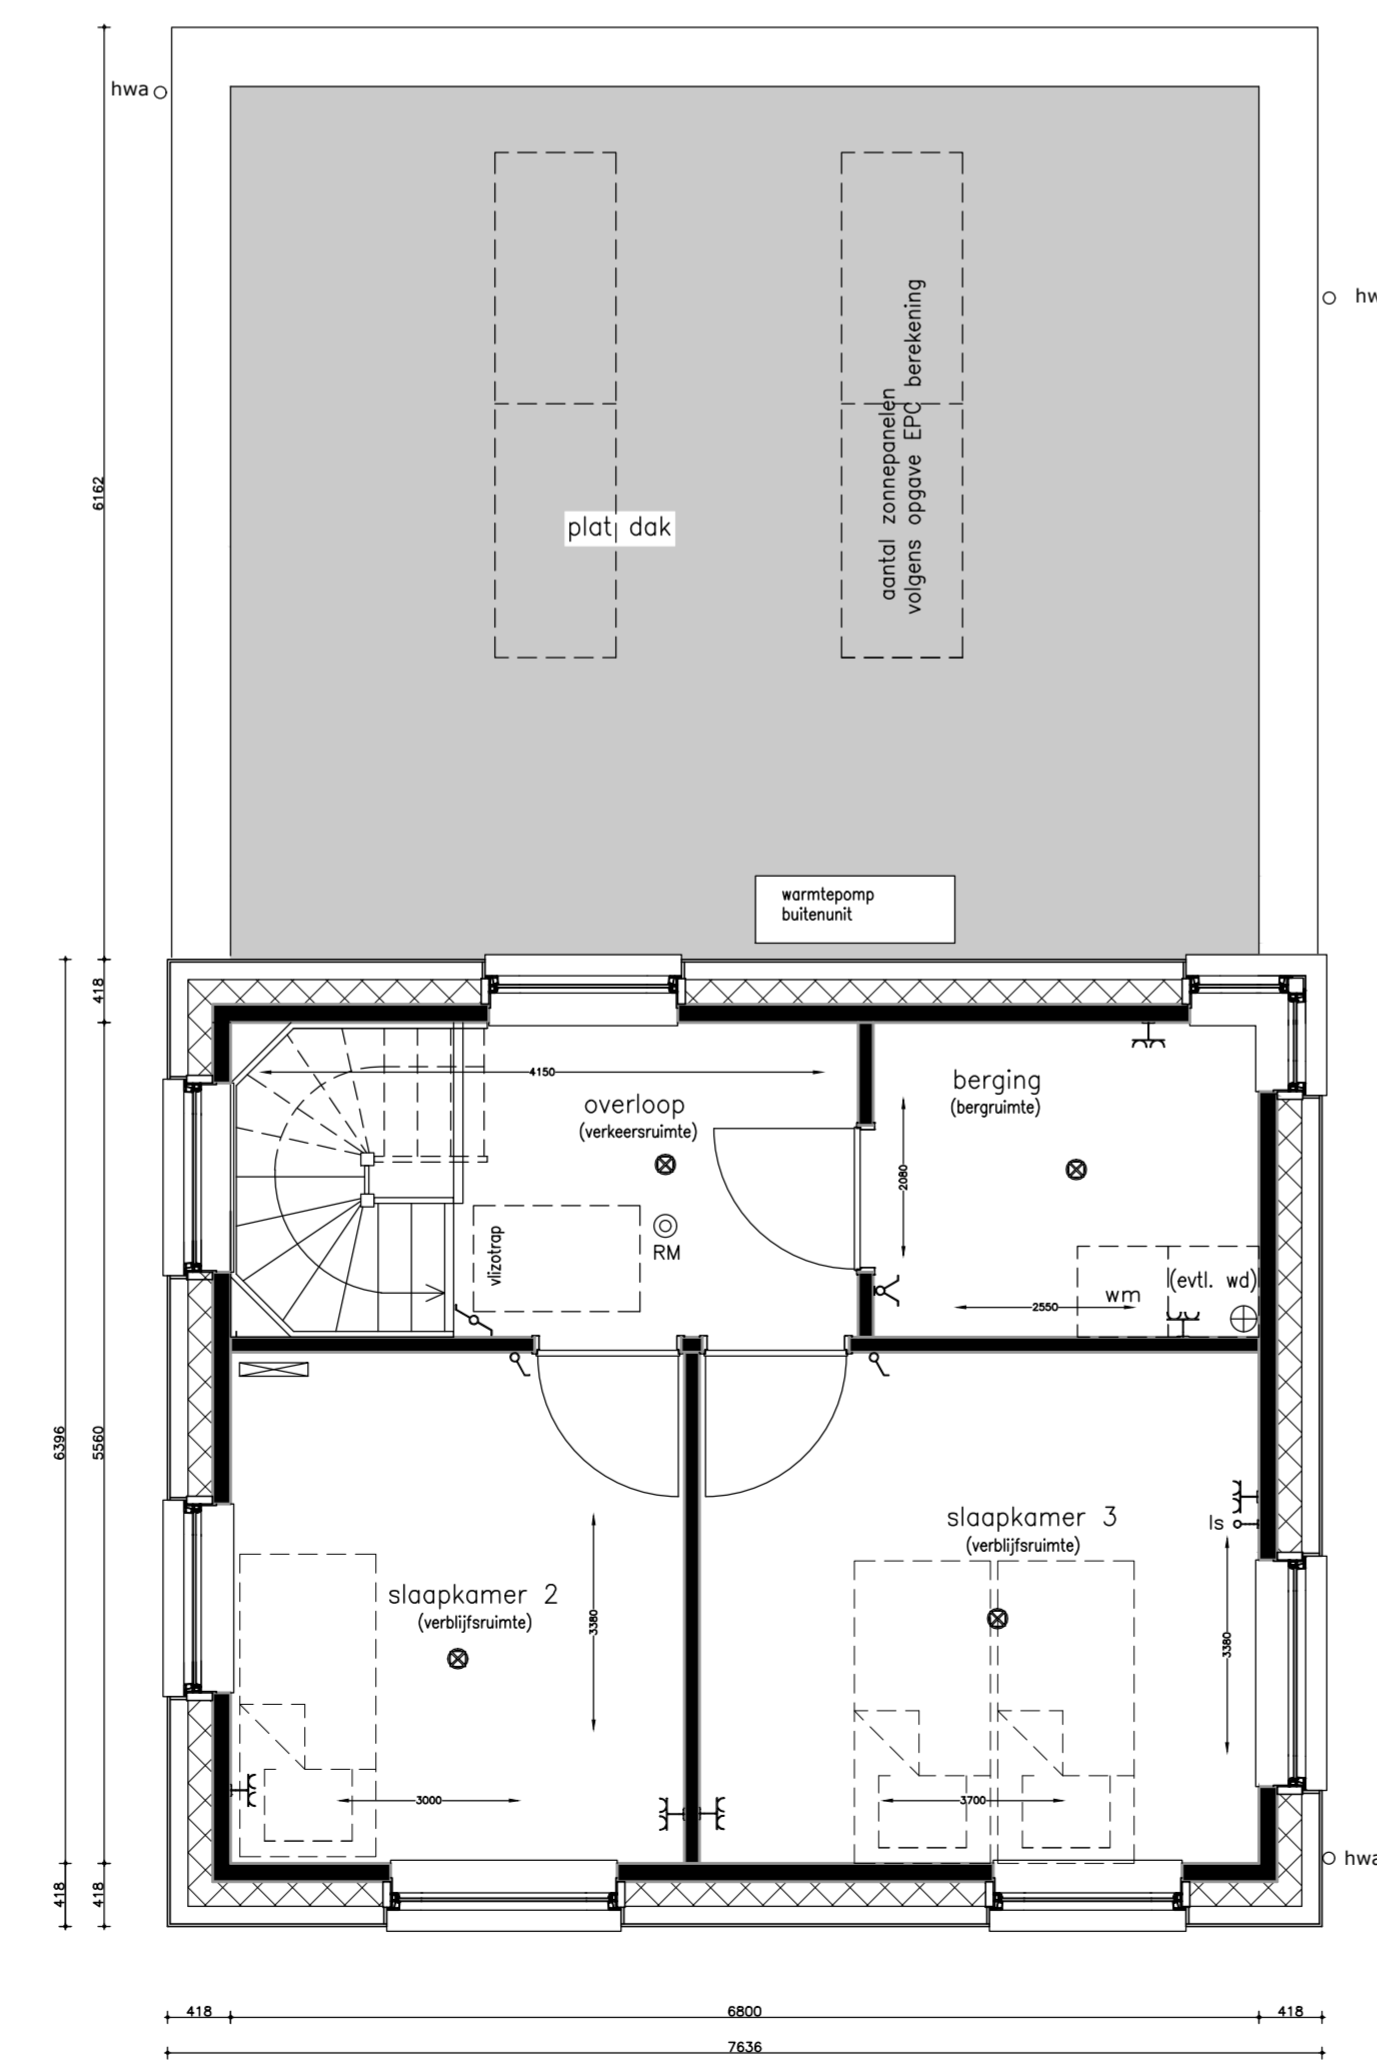


VERDIEPING

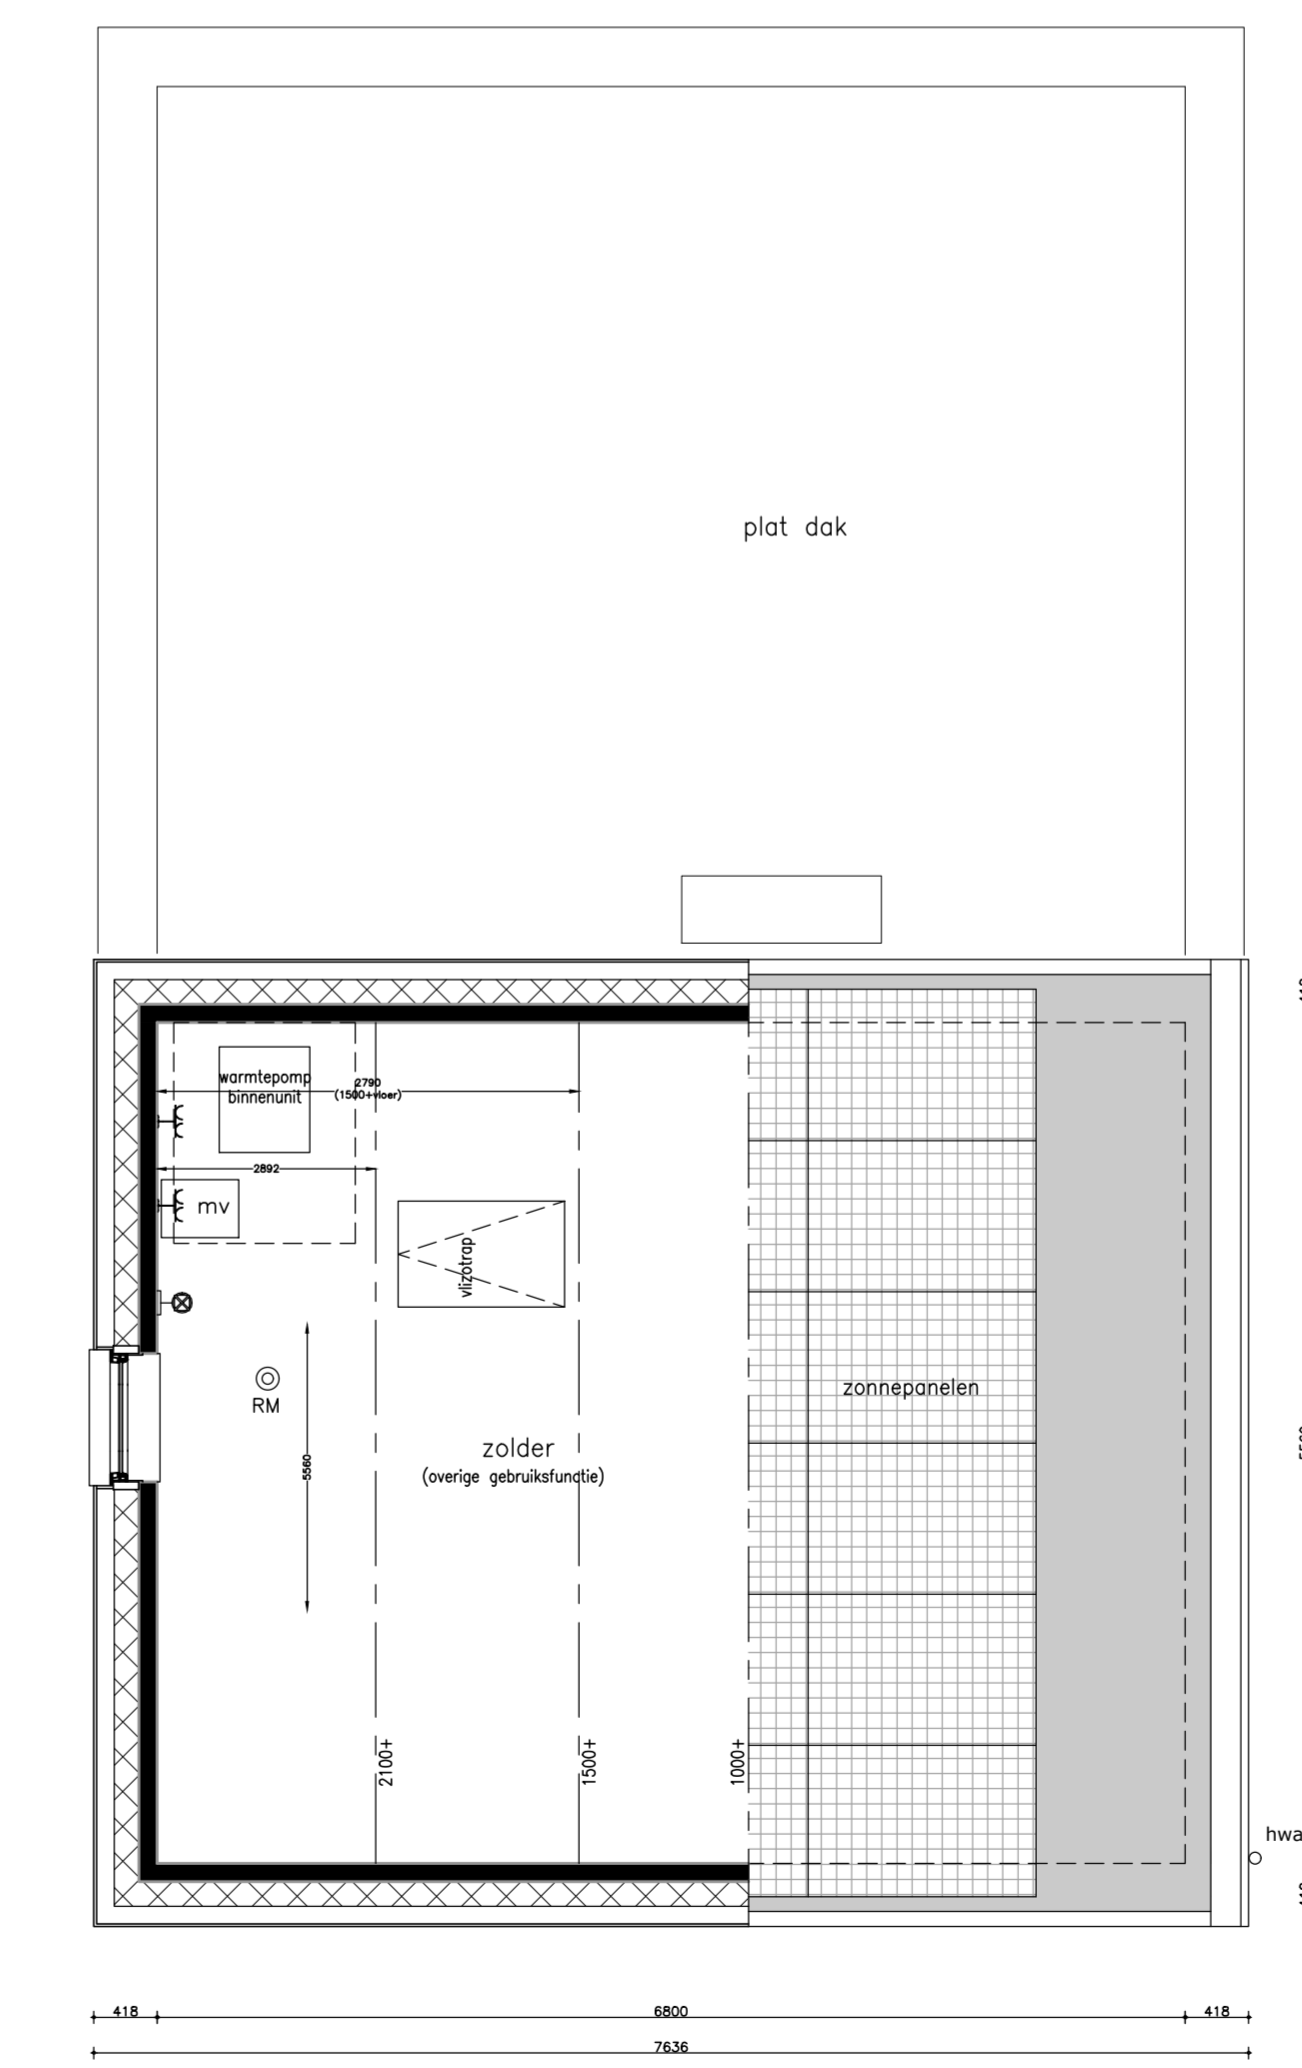


ZOLDER

MATERIALEN EN KLEUREN EXTERIEUR		
onderdeel	materiaal	kleur
metseiwerk	baksteen WF	antraciet / bruin genuanceerd
voeg	doorstrijk terugliggend	donker grijs
houten delen	houten delen	natuur
buitenkozijnen begane grond	kunststof	antraciet
buitenkozijnen verdieping	kunststof	wit
buitenramen	kunststof	wit
buitendeuren	kunststof	wit
waterslagen	aluminium	gemoffield antraciet
laten	thermisch verzinkt staal	gemoffield antraciet
hwa	zink	natuur
dakrand lessenaarsdak	aluminium	blank
dakbedekking	bitumineuze dakbedekking	antraciet
pvc panelen	blank aluminium kader	antraciet
dakrand plat dak	aluminium	antraciet

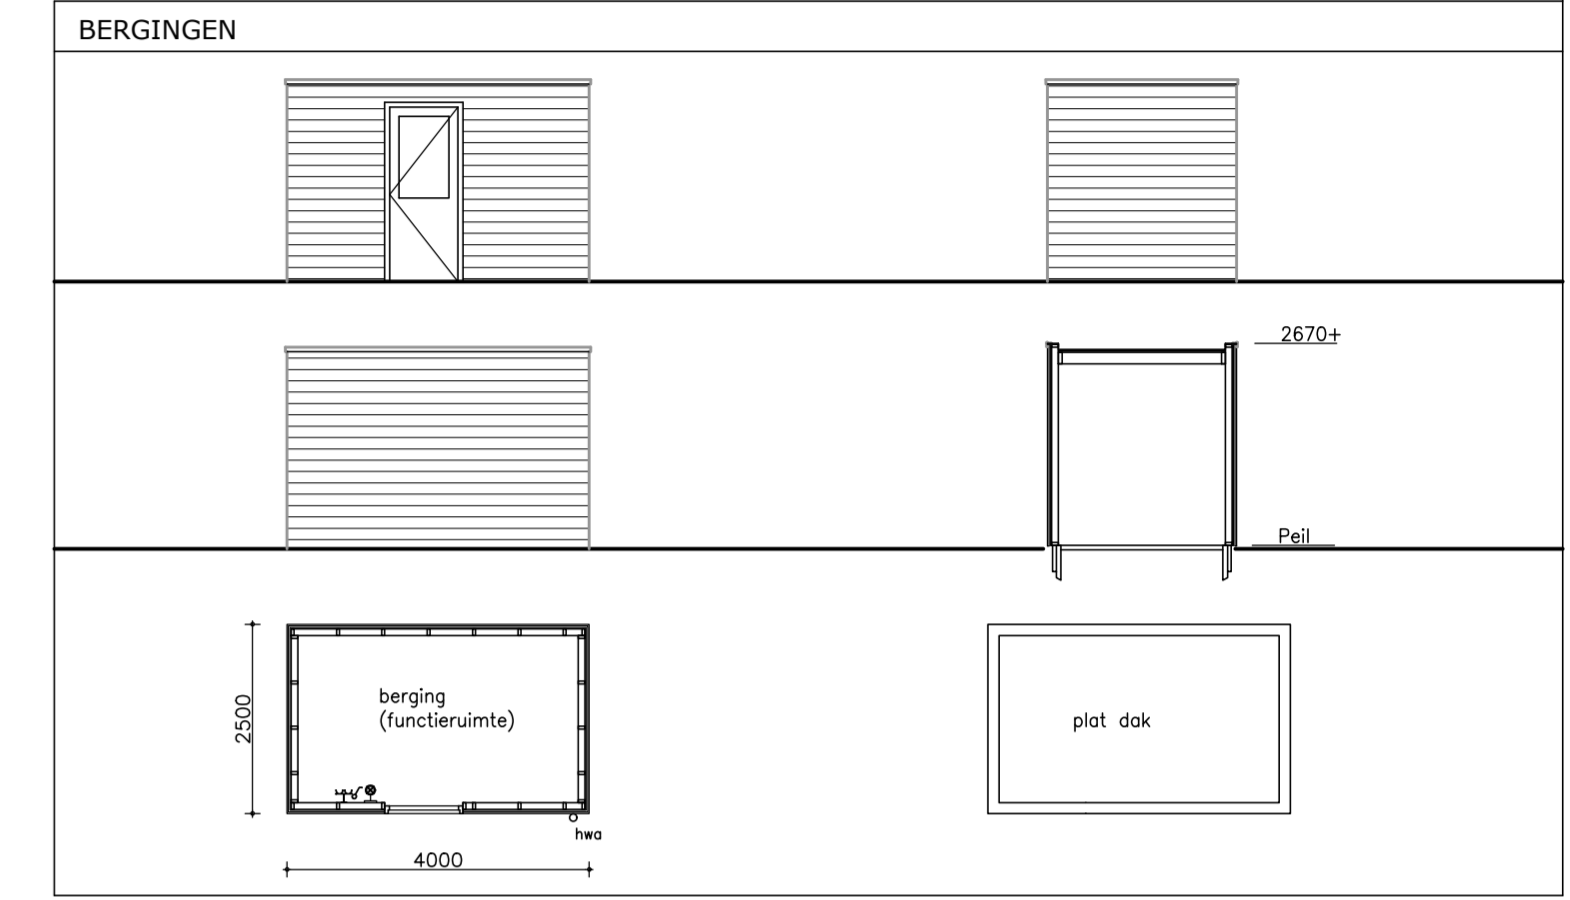

RENVOOI INSTALLATIEWERK ENZ.			
wandcontactdoos enkel (geaard)	schakelaar, enkelpolig	kastje vloerverdelers	wd wasdroger
wandcontactdoos dubbel (geaard)	schakelaar, wissel	hwa hemelwater/voer (intactief)	wm wasmachine
lichtarmatuur plafond	schakelaar, serie	douche meterkast	ls loze leiding
lichtarmatuur wand	bedrukker	mk	
centrale antenne inrichting	schel	mv mechanische ventilatie box	
aansluitpunt telefoon	afzuigpunt mechanische ventilatie	AK afzuigkap (hoog geplaatst)	
thermostaat	rookmelder	KT kooktoestel aansluiting	

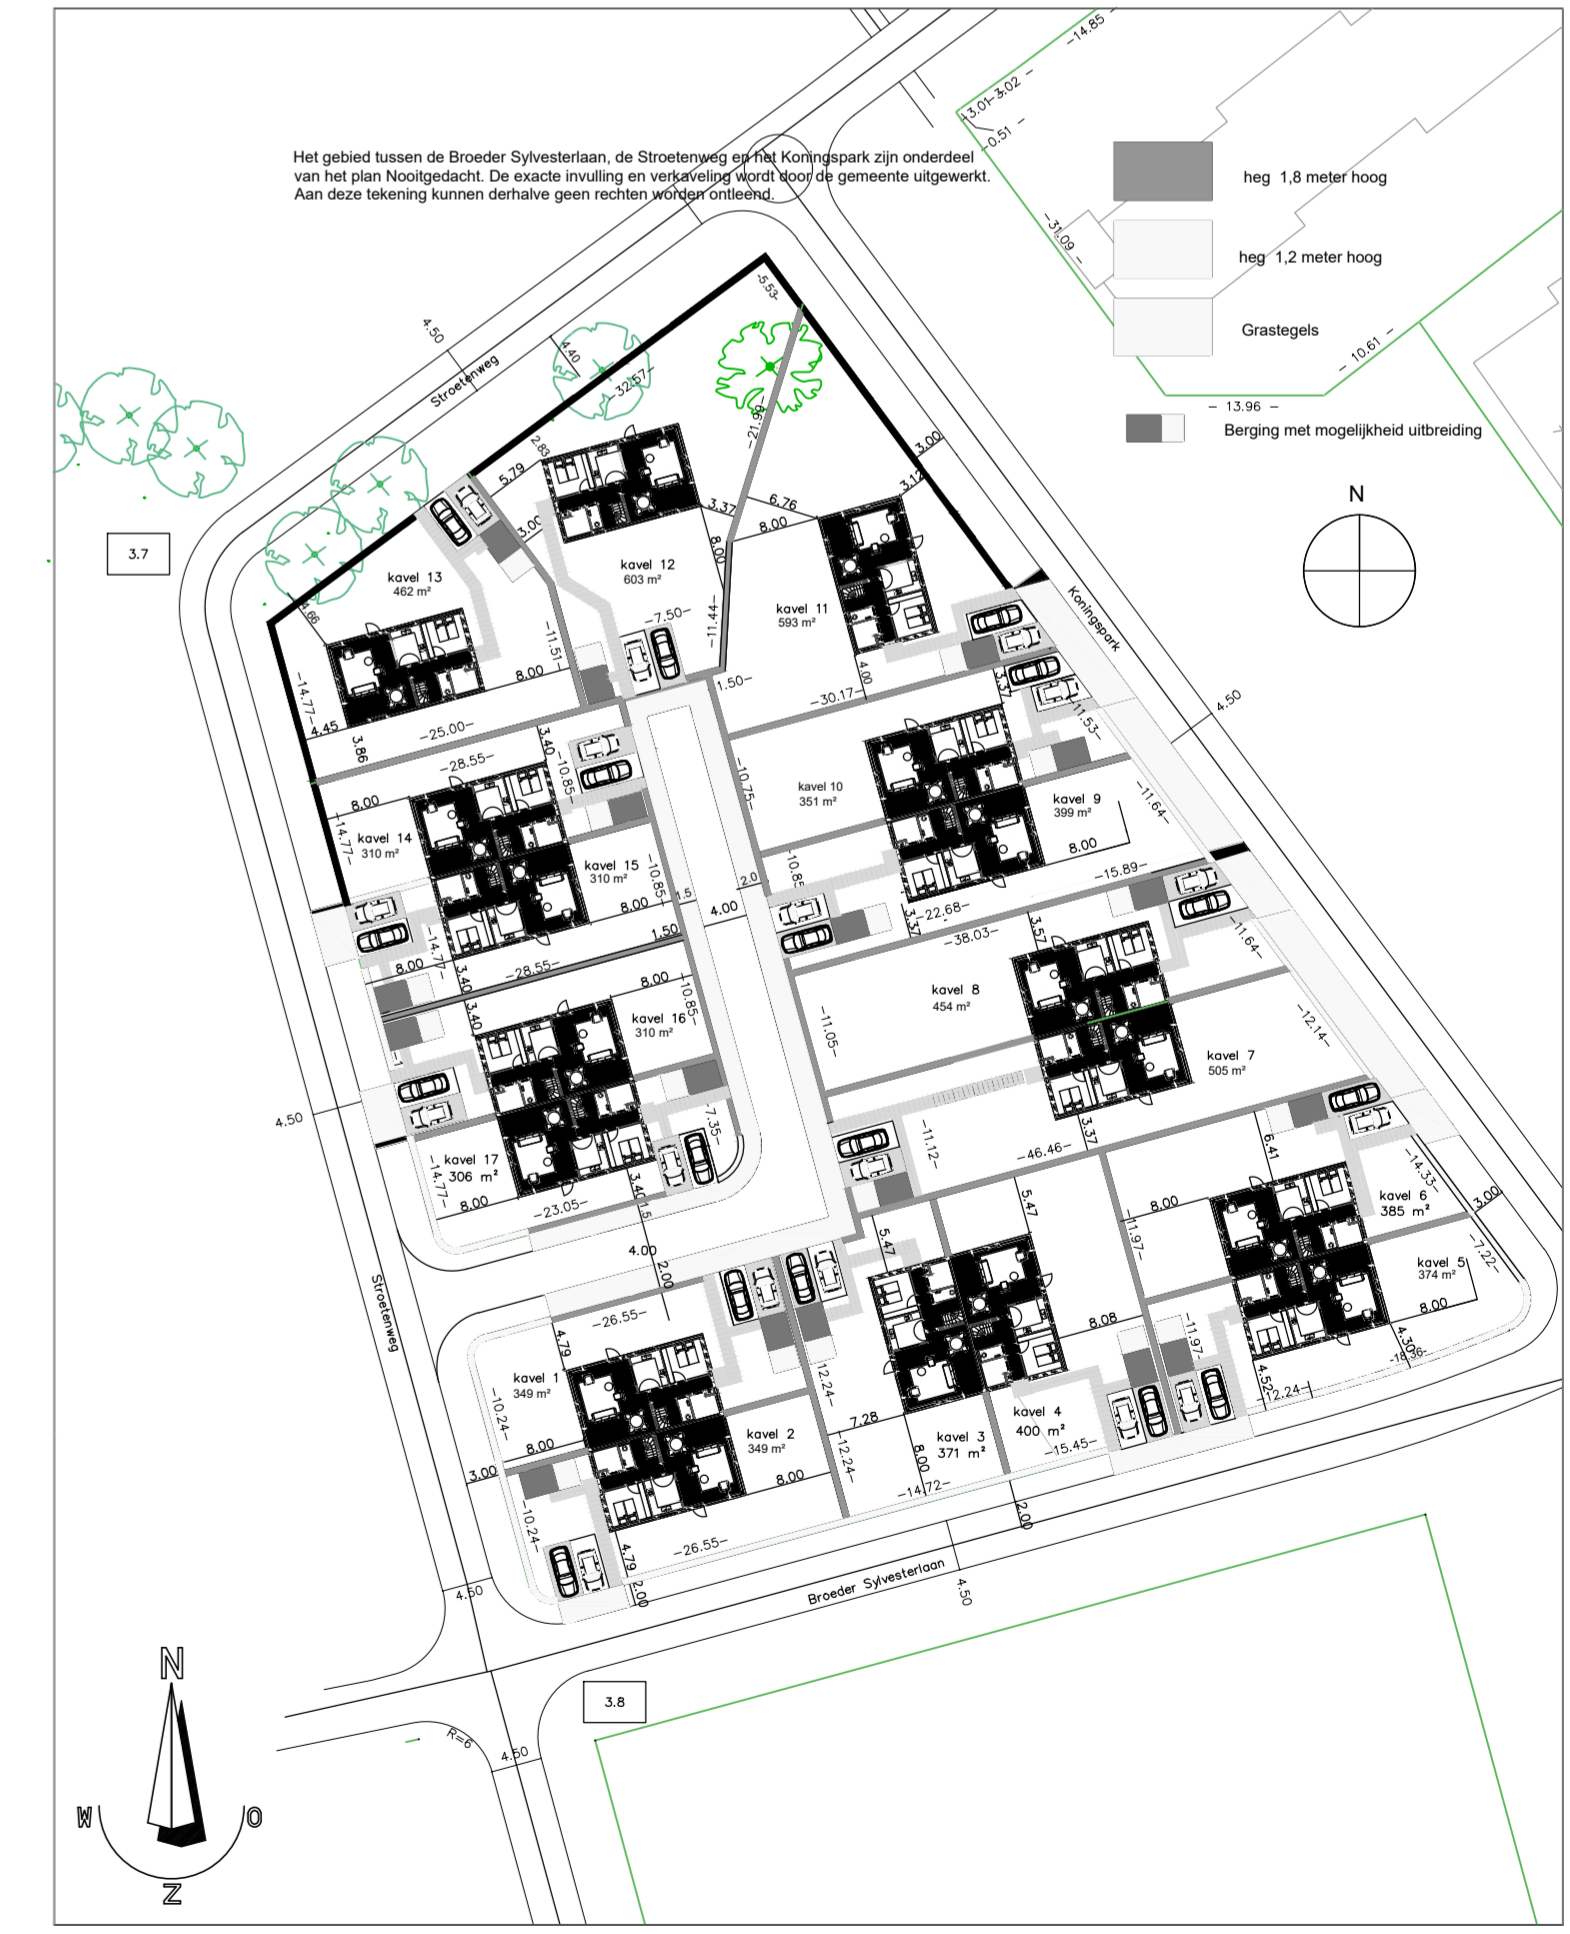

project: 2-onder1-kap en solitaire woningen in het plan "Nooitgedacht" te Rold. Broeder Sylvesterlaan, Stoeterweg, Koningseind.
 Electronicaweg 8
 9503 EX Stadskanaal
 Postbus 20
 9500 AA Stadskanaal
 Tel: 0599-696969
 Fax: 0599-620960
 Site: www.hescobouw.nl
 Mail: info@hescobouw.nl
 Hesco Bouw
 Onderdeel: VERIJSTAANDE BASISWONING Kavel 11
 Schaal: gelijk op doorsnede: 1:100
 Schaal: plattegronden: 1:50
 datum: 08 April 2021