



APPARTEMENT 1 - indelingsopties

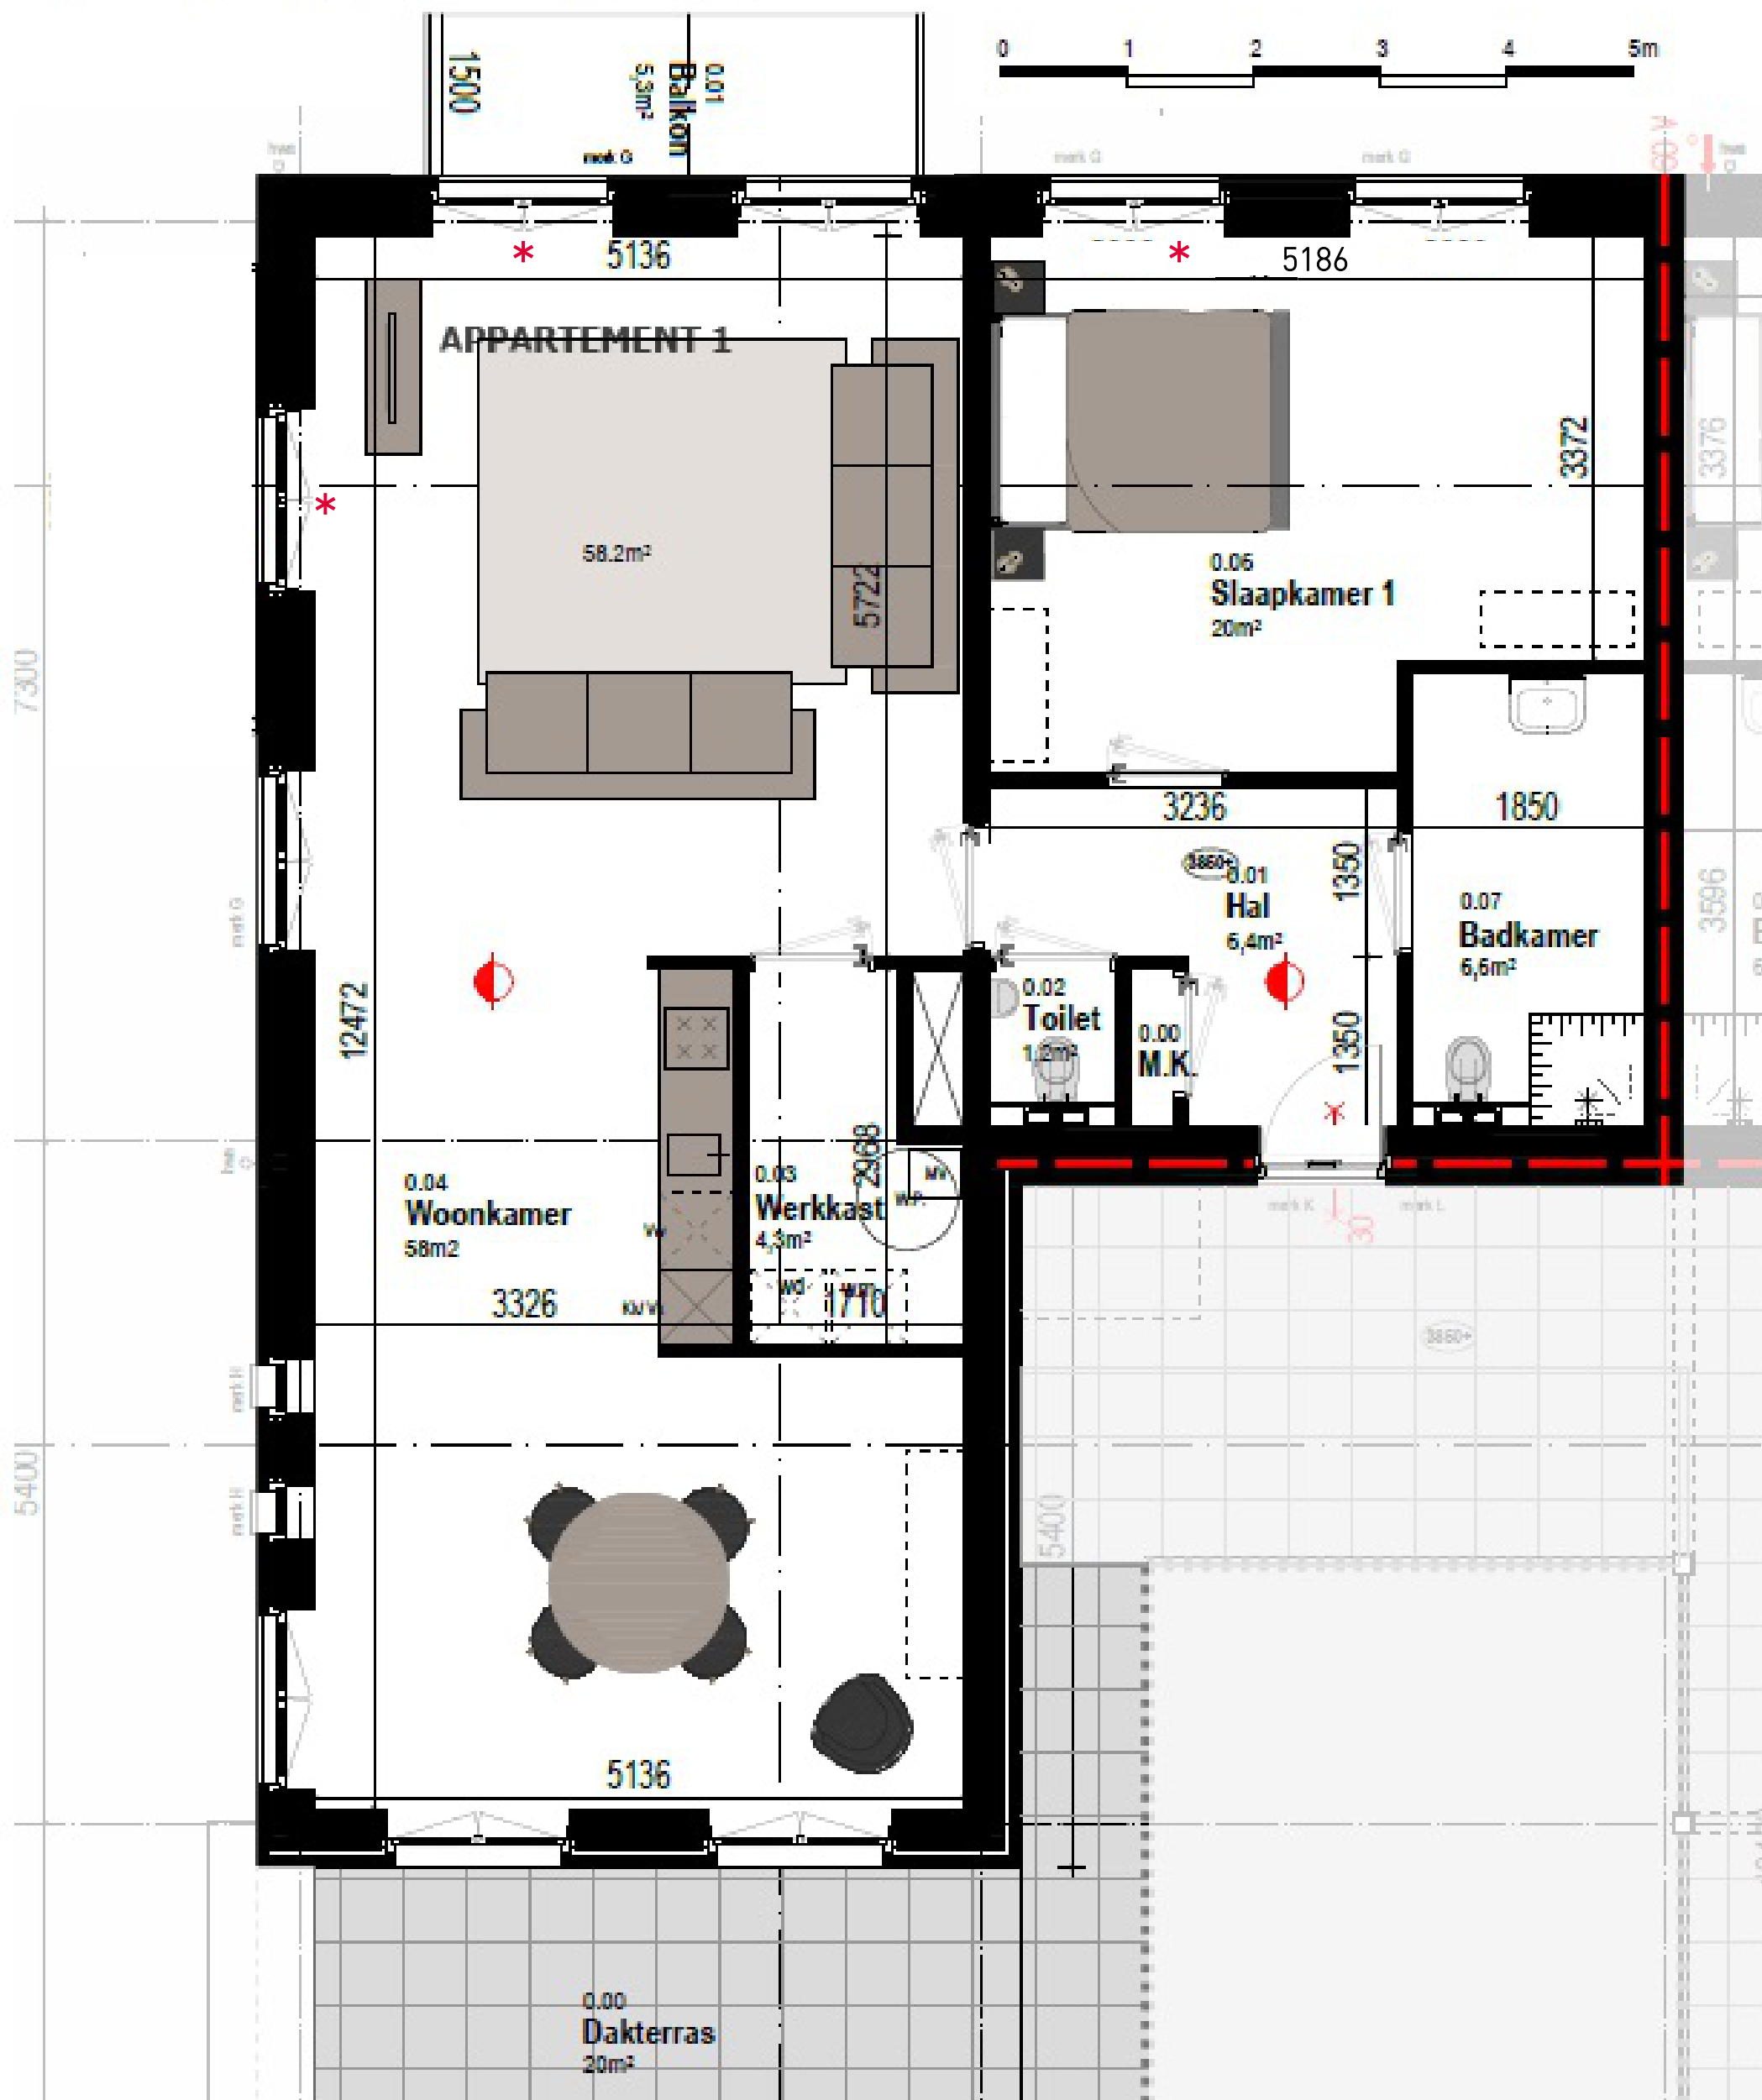

Project:	Vlijtorg	 <p>DUURZAAMWONEN.NL</p> <p>Lavendelheide 21 - 203 9202 PD Drachten T 085 - 79 20 153</p>
Plaats:	Bedum	
Appartement:	1 optie	
Etage:	1	
Schaal:		
Plattegrond:	1 : 50	
Verdiepingsoverzicht:	1 : 100	
Datum:	juni 2020	
Architect:	Adema Architecten	

*kan ook uitgevoerd worden als stolpstel