


# APPARTEMENT 3 - indelingsopties

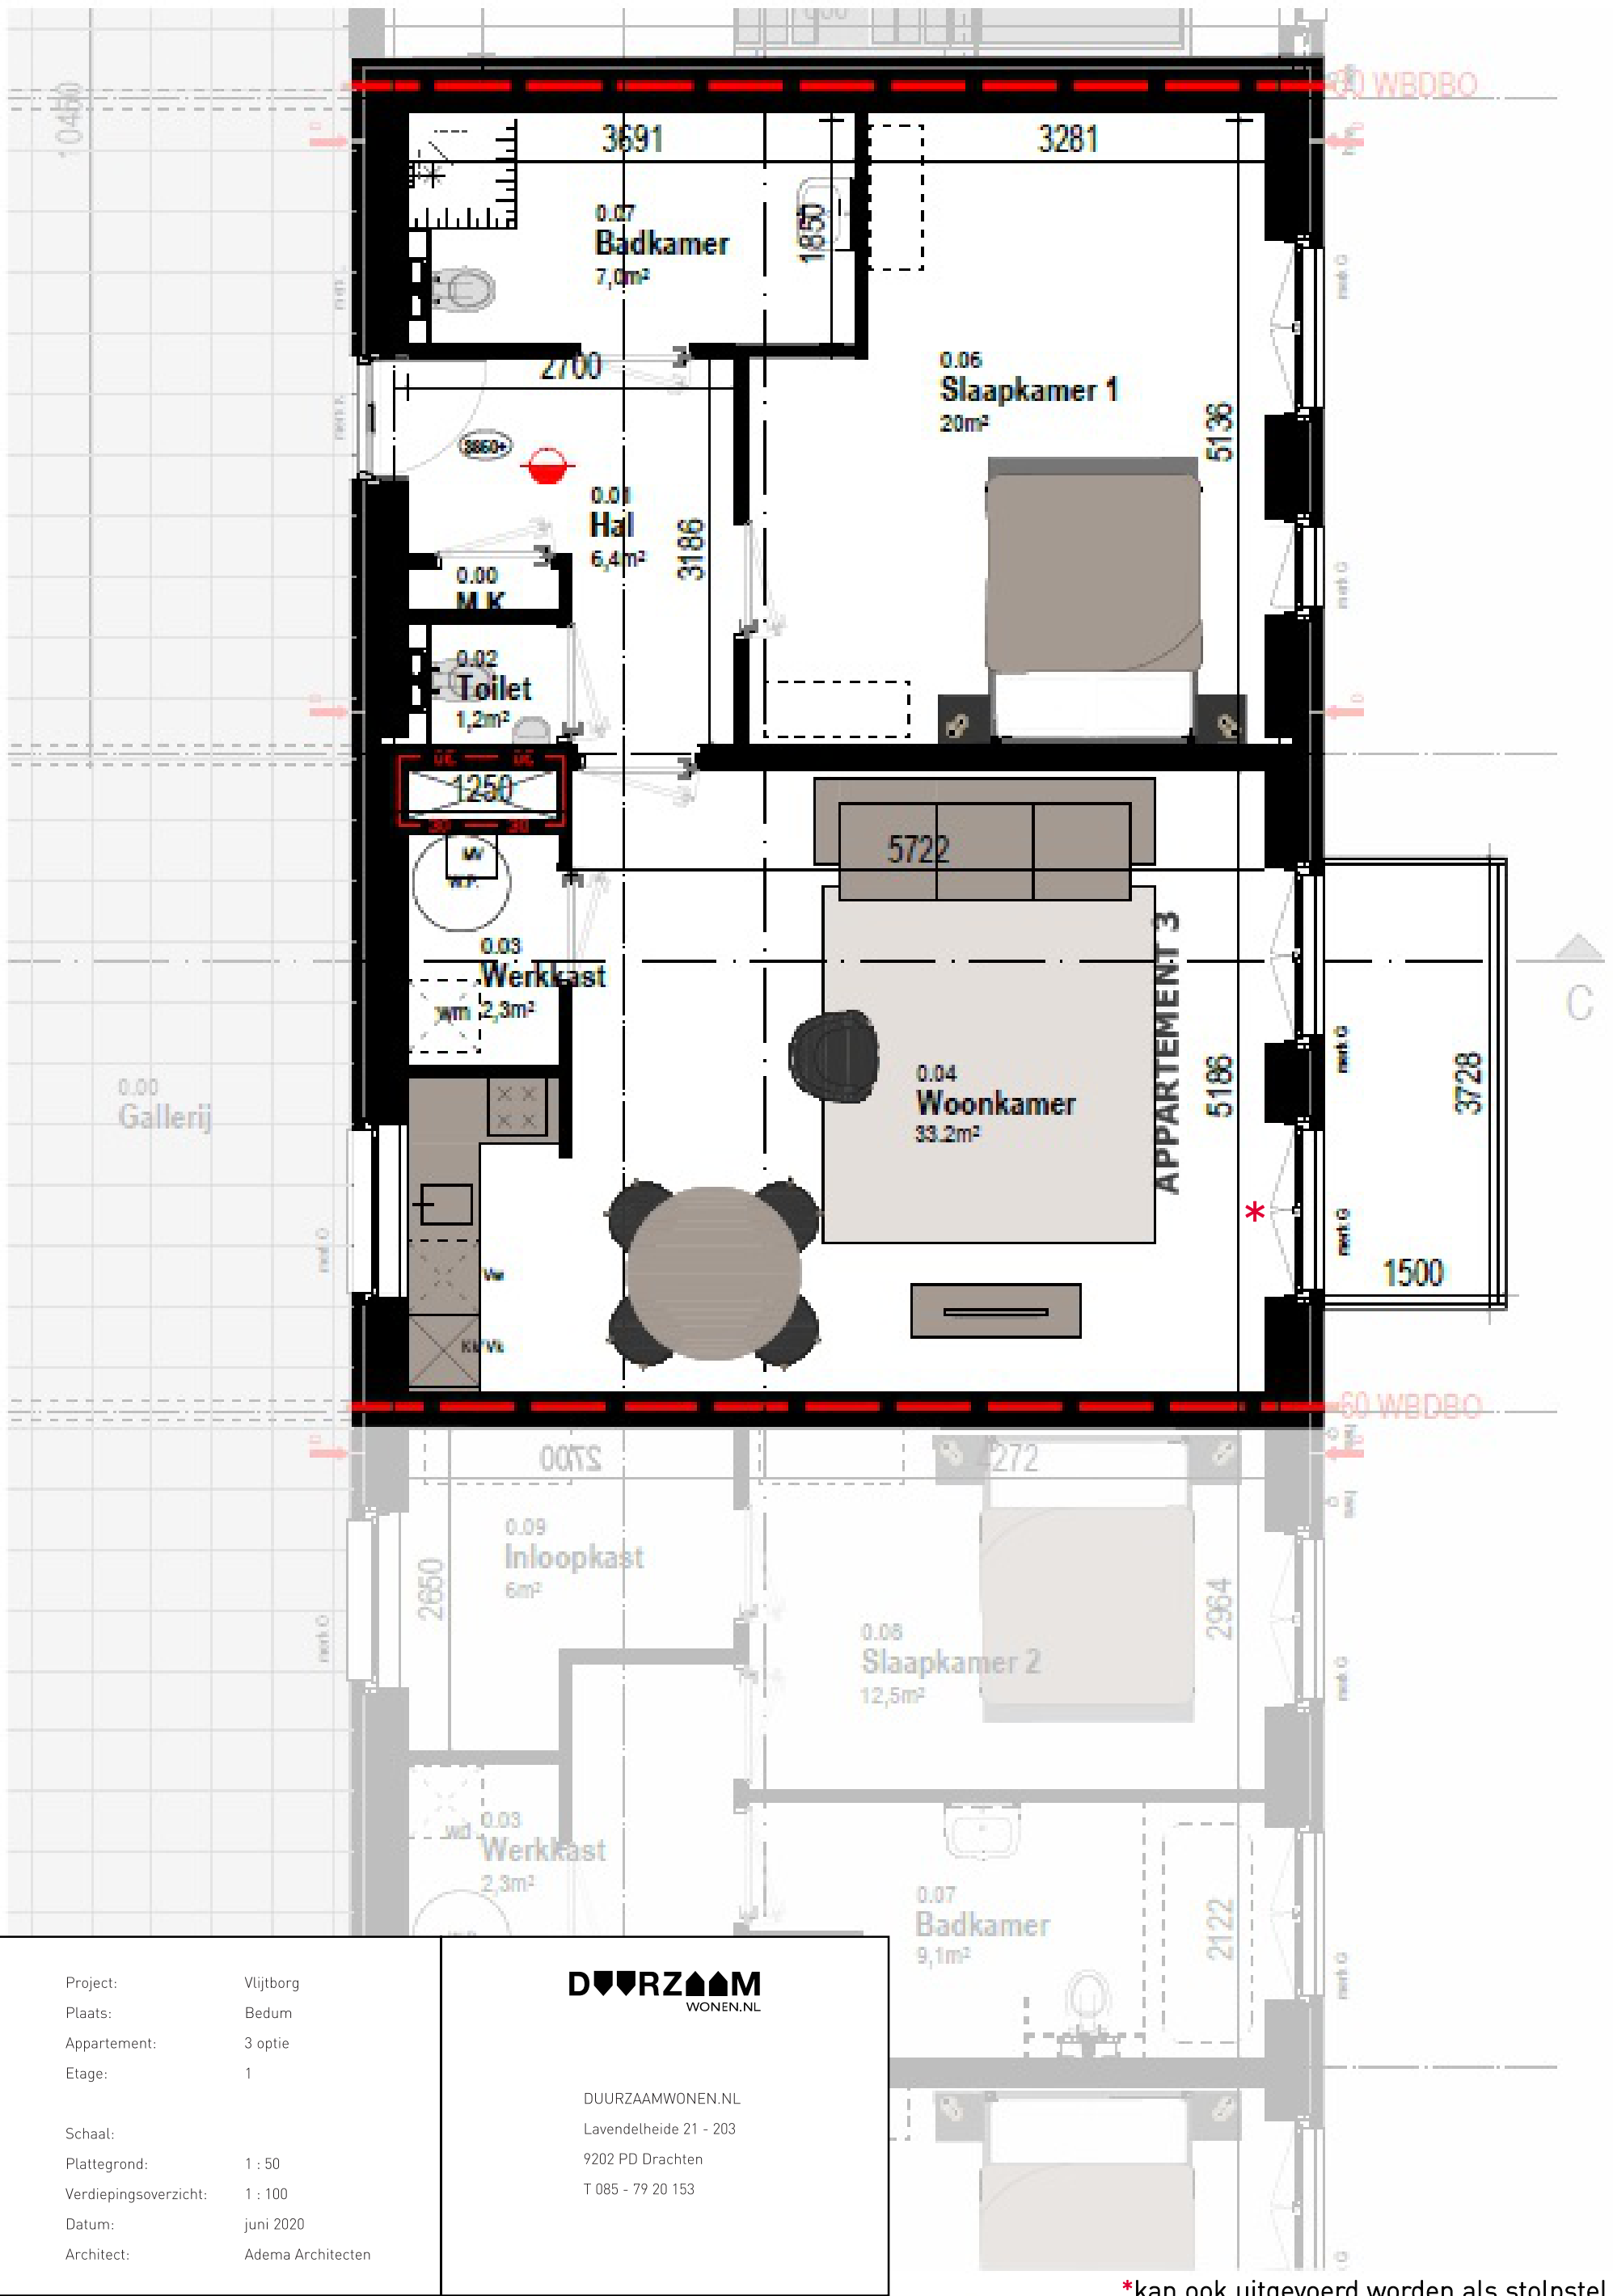

Project: Vlijtorg  
 Plaats: Bedum  
 Appartement: 3 optie  
 Etage: 1  
  
 Schaal:  
 Plattegrond: 1 : 50  
 Verdiepingsoverzicht: 1 : 100  
 Datum: juni 2020  
 Architect: Adema Architecten

**DUURZAAM**  
 WONEN.NL

DUURZAAMWONEN.NL  
 Lavendelheide 21 - 203  
 9202 PD Drachten  
 T 085 - 79 20 153

\*kan ook uitgevoerd worden als stolpstel