


# APPARTEMENT 4 -

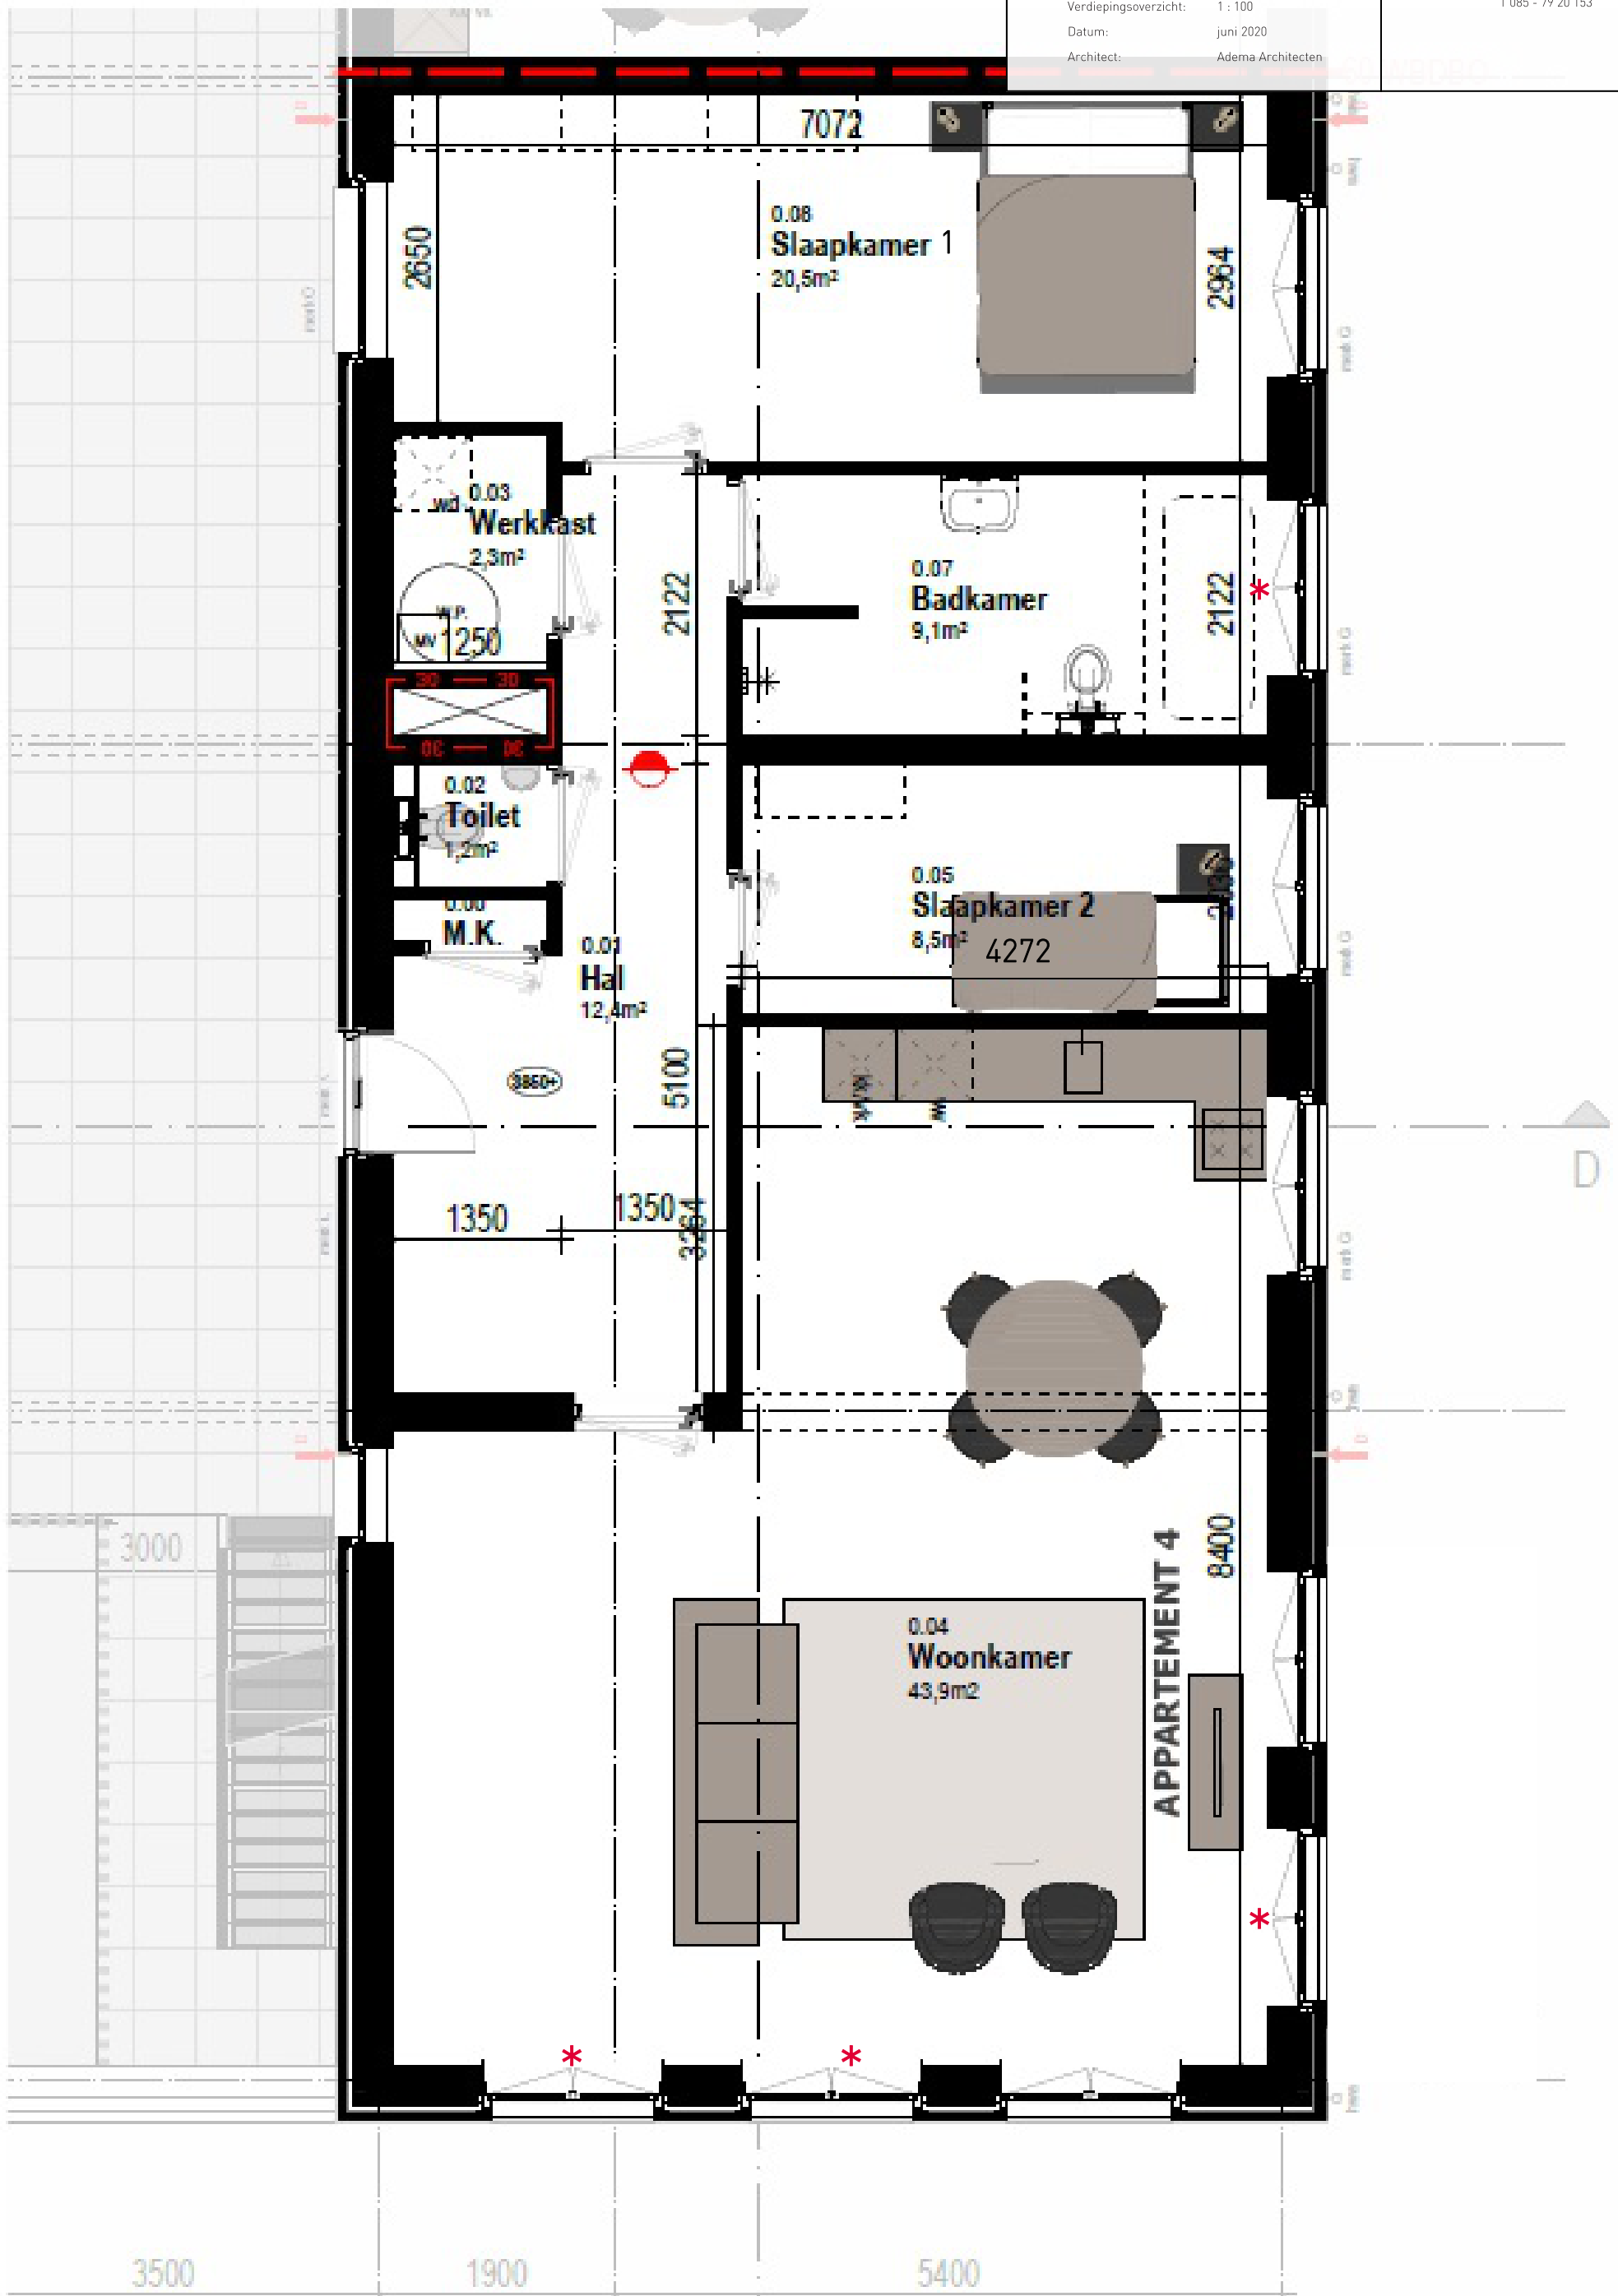

Project:	Vlijtorg	
Plaats:	Bedum	
Appartement:	4	
Etage:	1	
Schaal:		DUURZAAMWONEN.NL Lavendelheide 21 - 203 9202 PD Drachten T 085 - 79 20 153
Plattegrond:	1 : 50	
Verdiepingsoverzicht:	1 : 100	
Datum:	juni 2020	
Architect:	Adema Architecten	



\*kan ook uitgevoerd worden als stolpstel