


APPARTEMENT 5 - indelingsopties

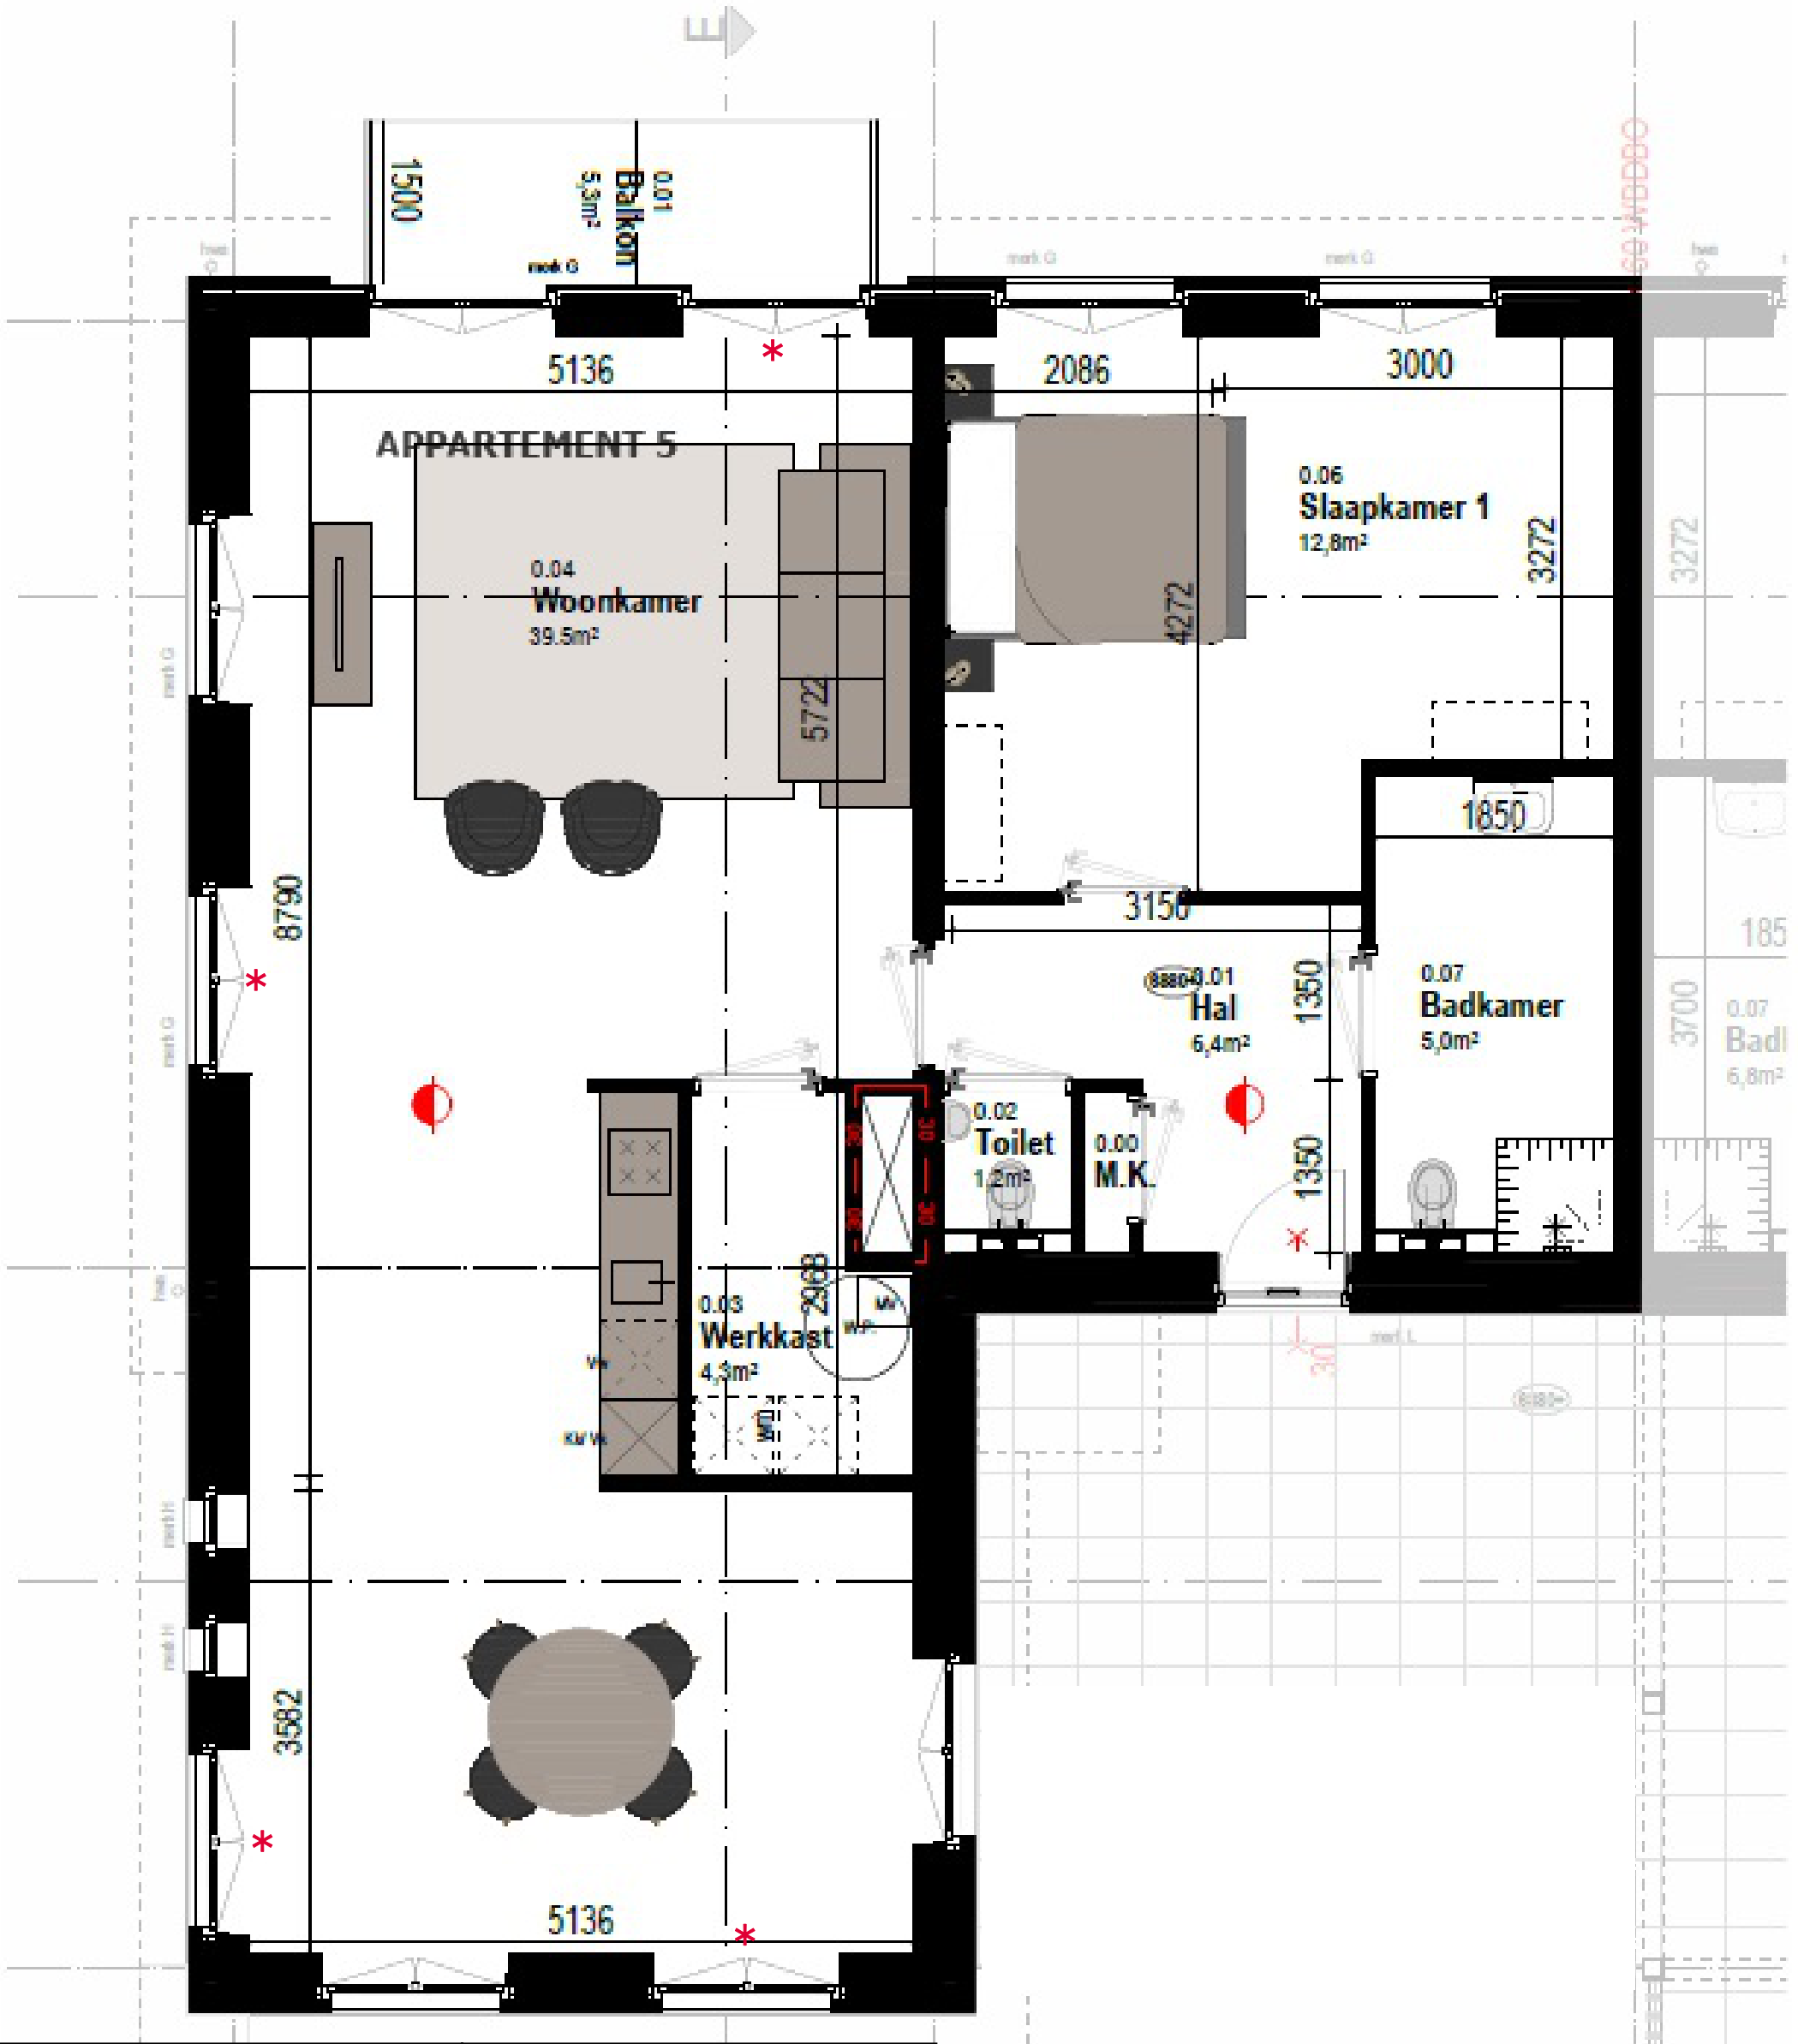

Project:	Vlijtborg	
Plaats:	Bedum	
Appartement:	5 optie	
Etage:	2	
Schaal:		DUURZAAMWONEN.NL
Plattegrond:	1 : 50	Lavendelheide 21 - 203
Verdiepingsoverzicht:	1 : 100	9202 PD Drachten
Datum:	juni 2020	T 085 - 79 20 153
Architect:	Adema Architecten	

*kan ook uitgevoerd worden als stolpstel