


# APPARTEMENT 5

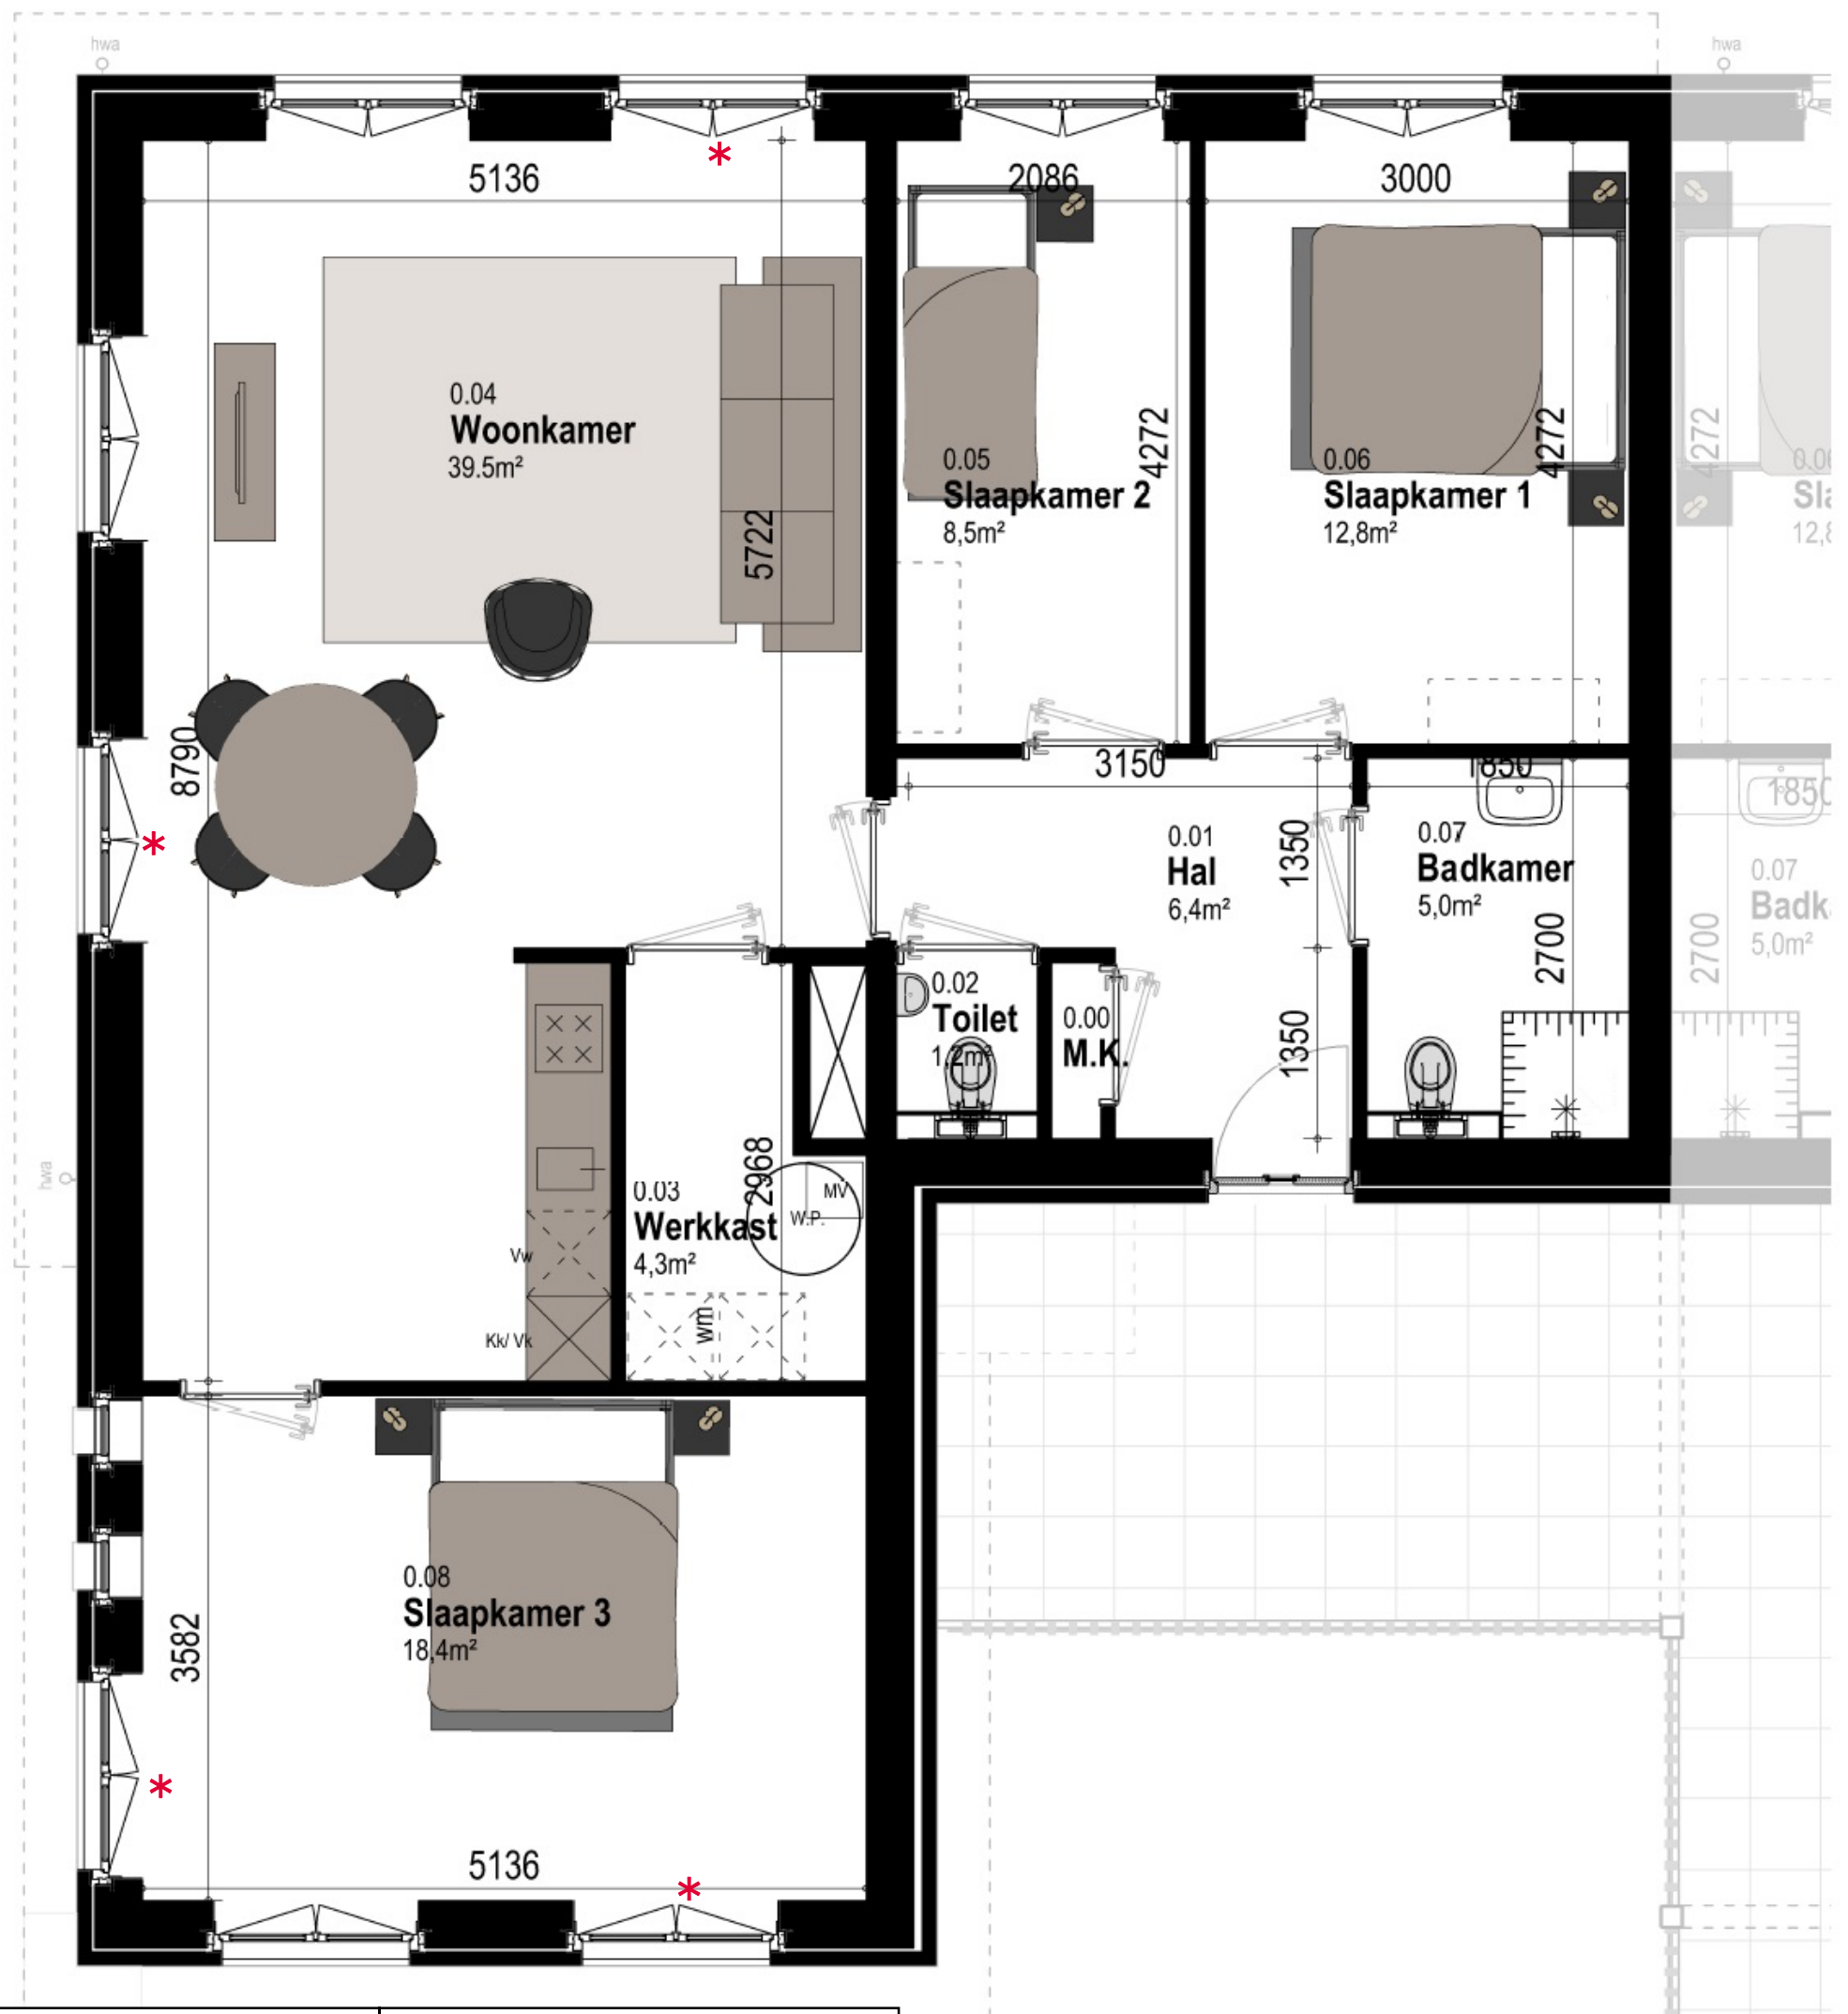

Project:	Vlijtborg	
Plaats:	Bedum	
Appartement:	5	DUURZAAMWONEN.NL Lavendelheide 21 - 203 9202 PD Drachten T 085 - 79 20 153
Etage:	2	
Schaal:		
Plattegrond:	1 : 50	
Verdiepingsoverzicht:	1 : 100	
Datum:	juni 2020	
Architect:	Adema Architecten	

\*kan ook uitgevoerd worden als stolpraam