


APPARTEMENT 6 - indelingsopties

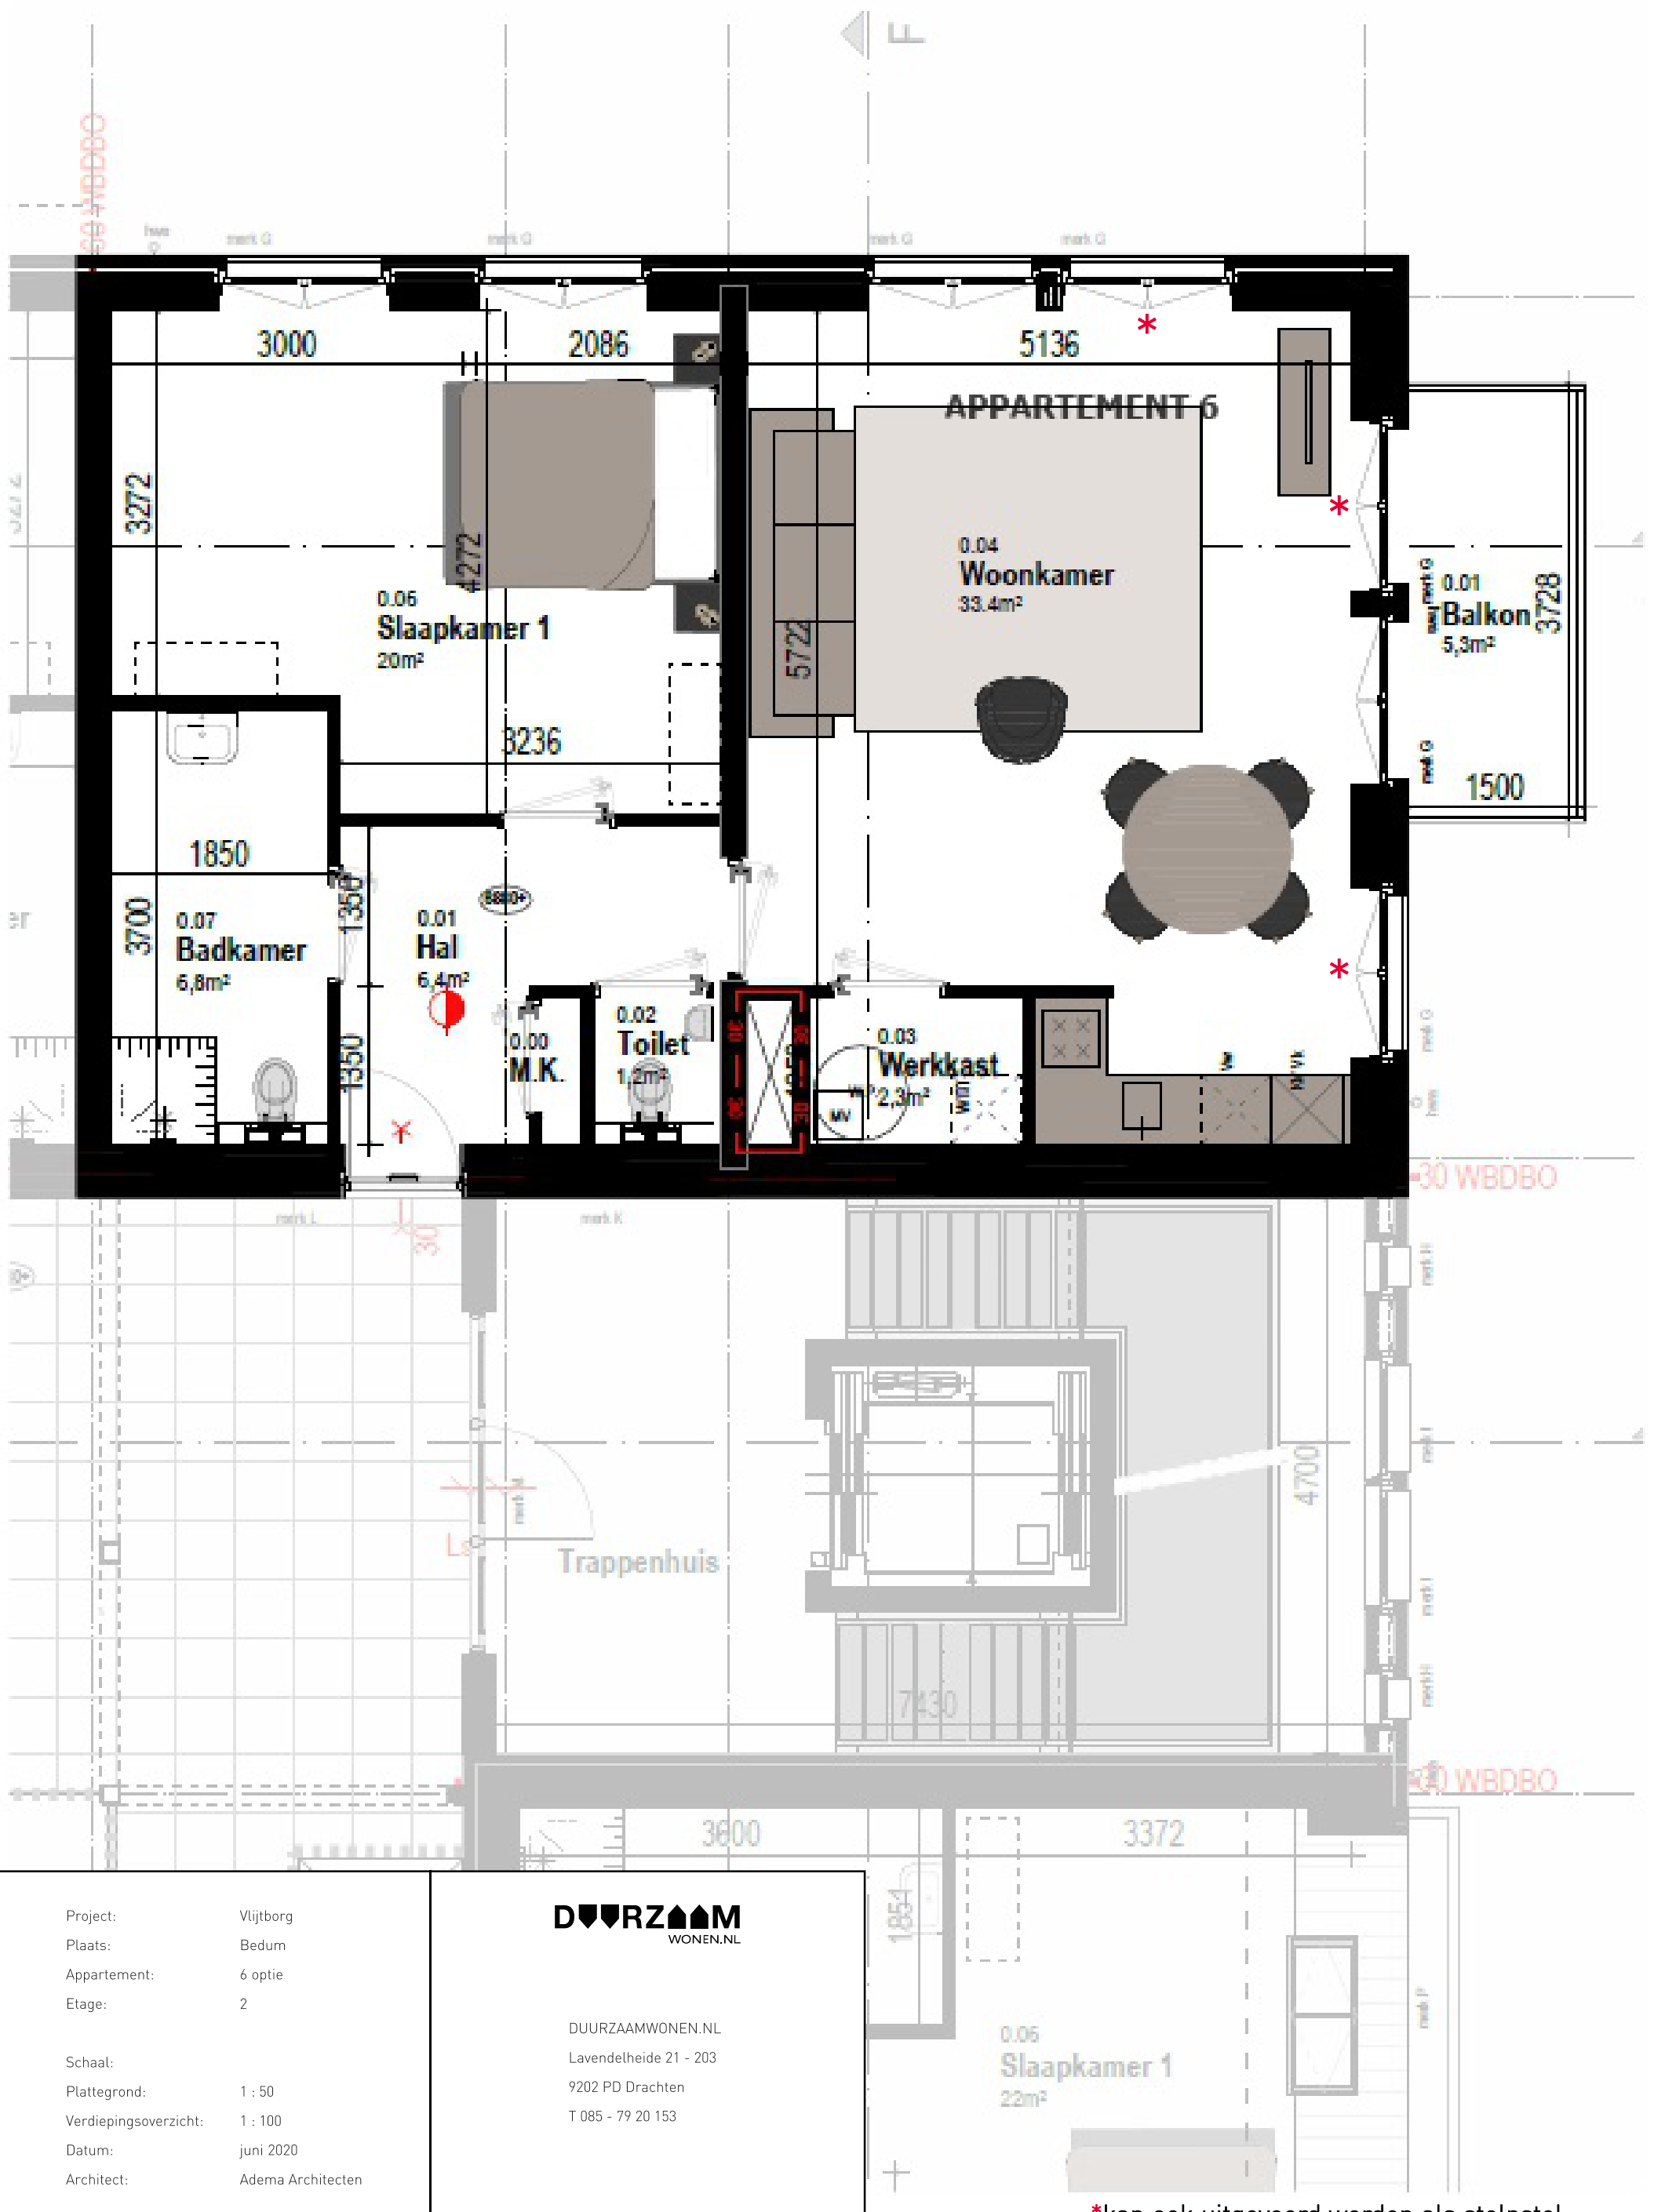

Project:	Vlijtorg
Plaats:	Bedum
Appartement:	6 optie
Etage:	2
Schaal:	
Plattegrond:	1 : 50
Verdiepingsoverzicht:	1 : 100
Datum:	juni 2020
Architect:	Adema Architecten

DUURZAAM
WONEN.NL

DUURZAAMWONEN.NL
Lavendelheide 21 - 203
9202 PD Drachten
T 085 - 79 20 153

*kan ook uitgevoerd worden als stolpstel