


APPARTEMENT 8 - indelingsopties

0 1 2 3 4 5m

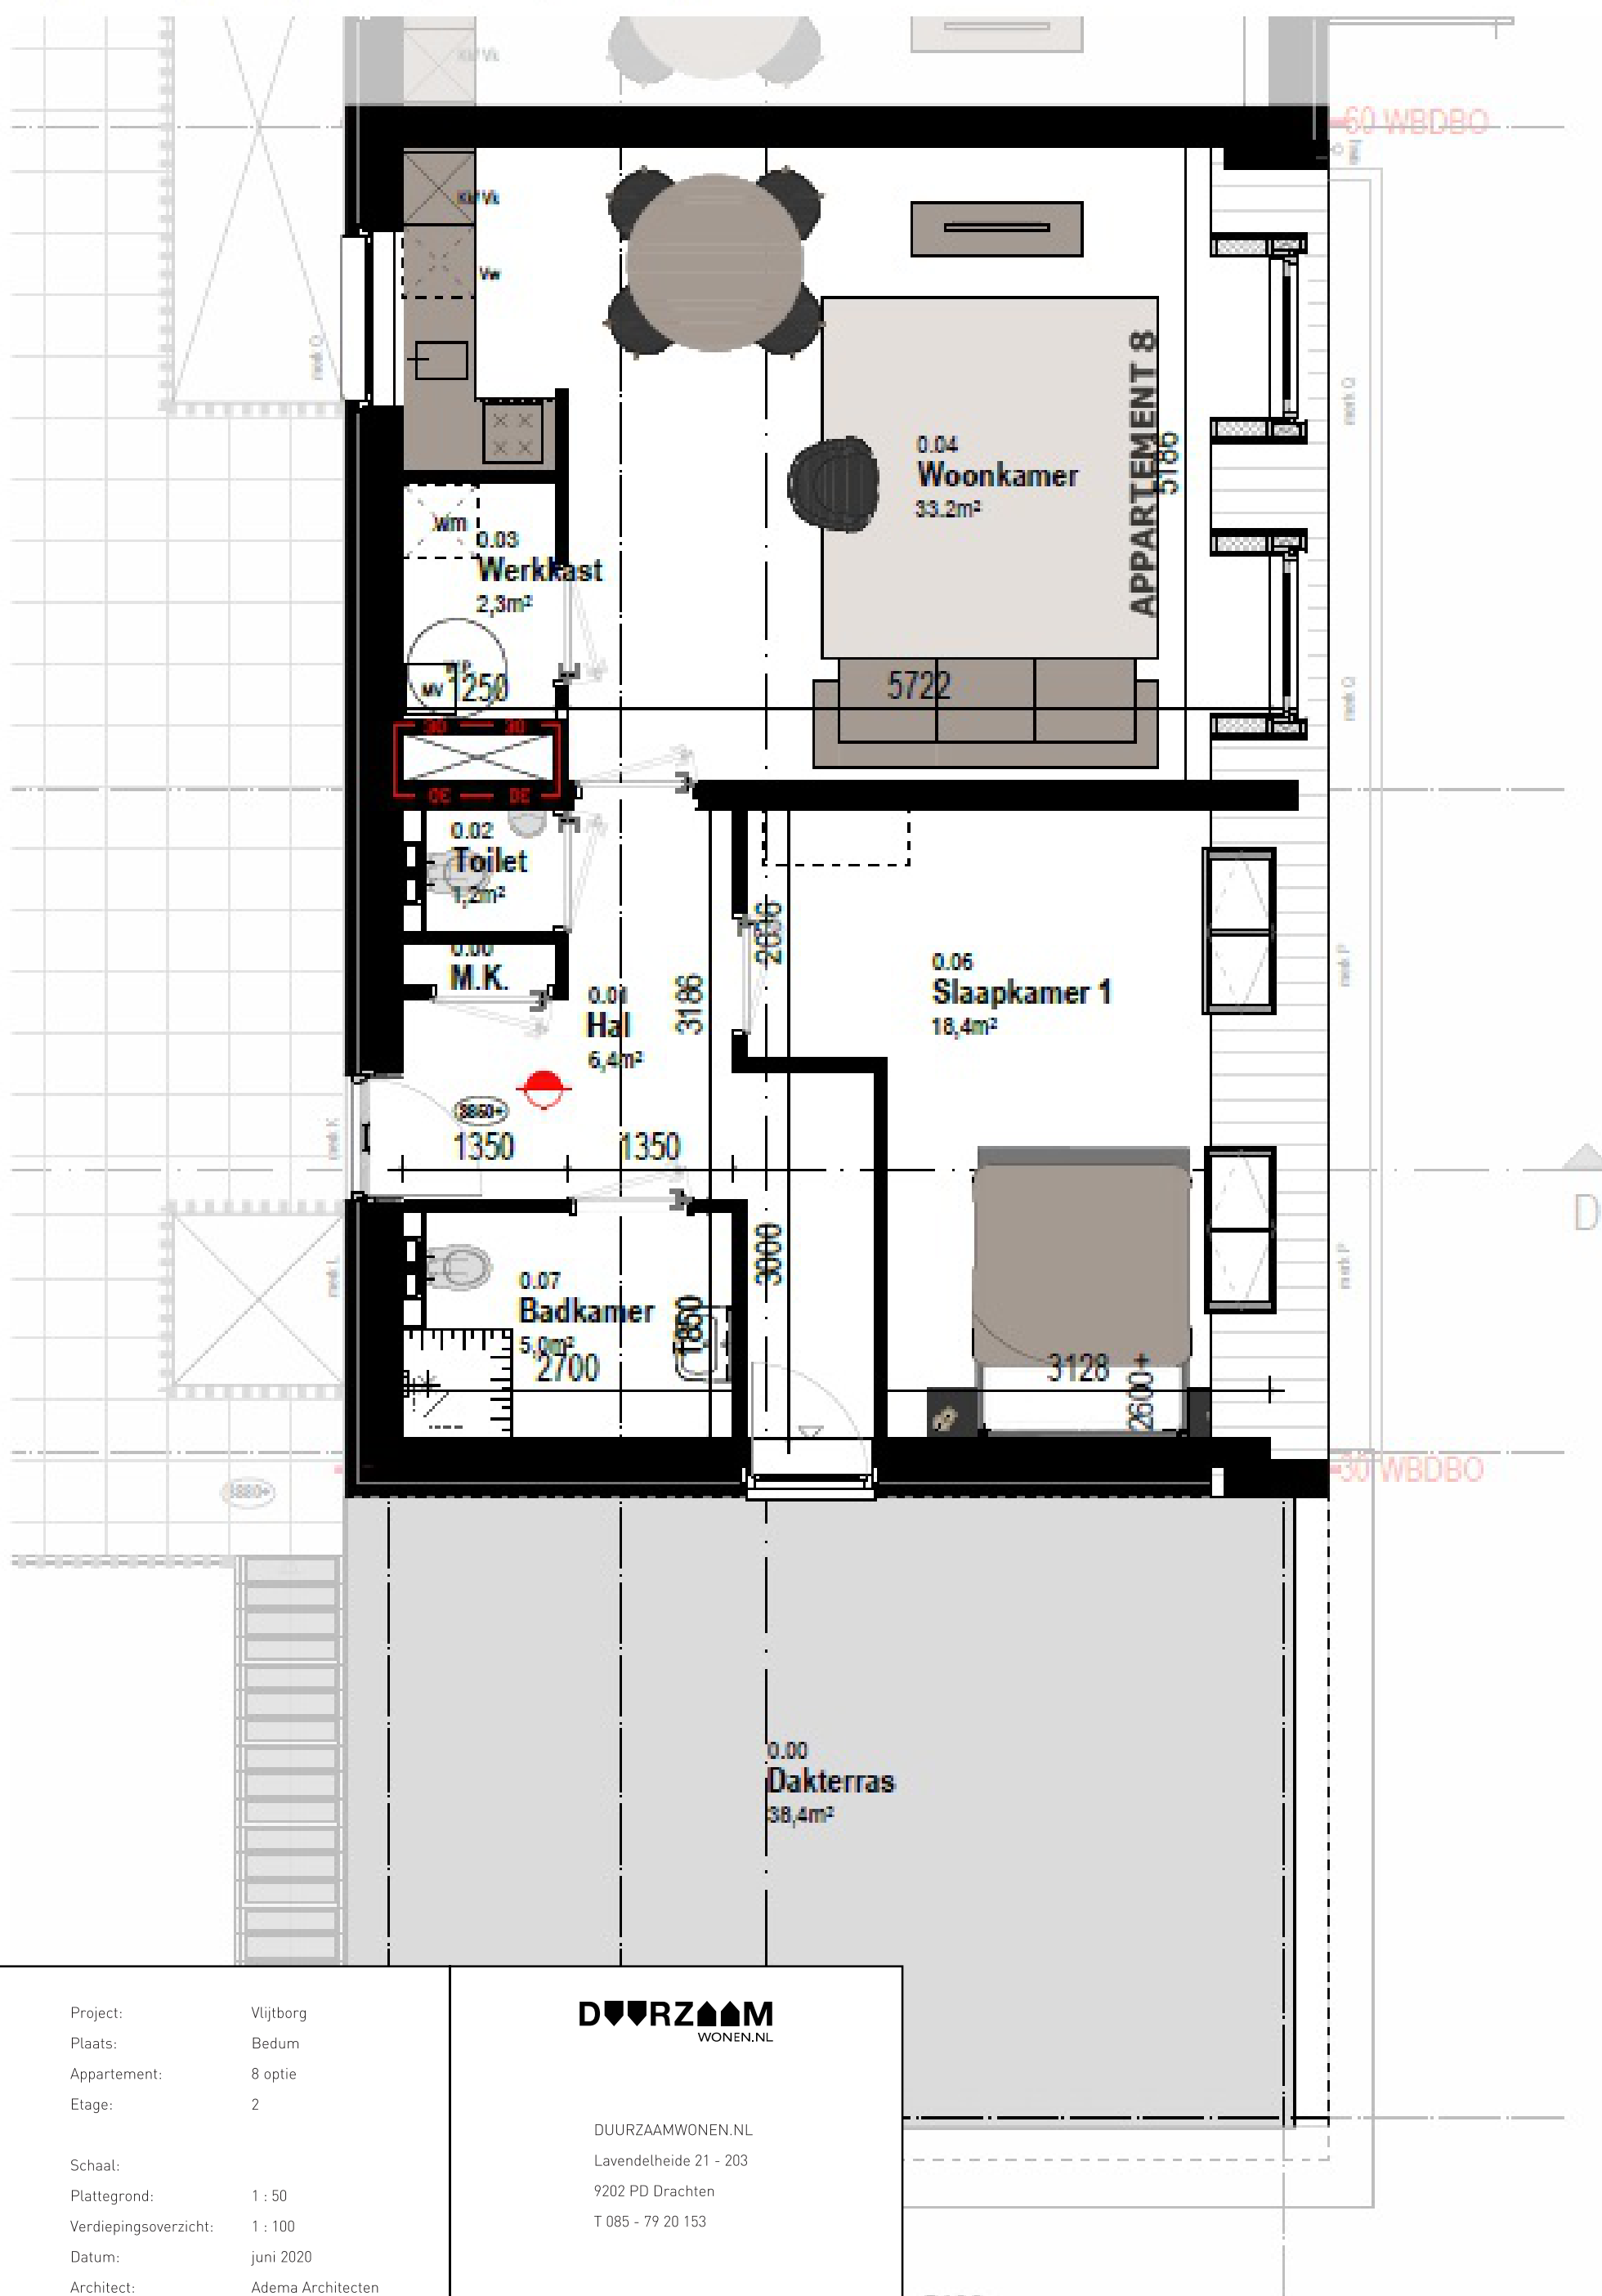

Project: Vlijtborg
 Plaats: Bedum
 Appartement: 8 optie
 Etage: 2

Schaal:
 Plattegrond: 1 : 50
 Verdiepingsoverzicht: 1 : 100
 Datum: juni 2020
 Architect: Adema Architecten

DUURZAAM
 WONEN.NL

DUURZAAMWONEN.NL
 Lavendelheide 21 - 203
 9202 PD Drachten
 T 085 - 79 20 153