





voorgevel




achtergevel

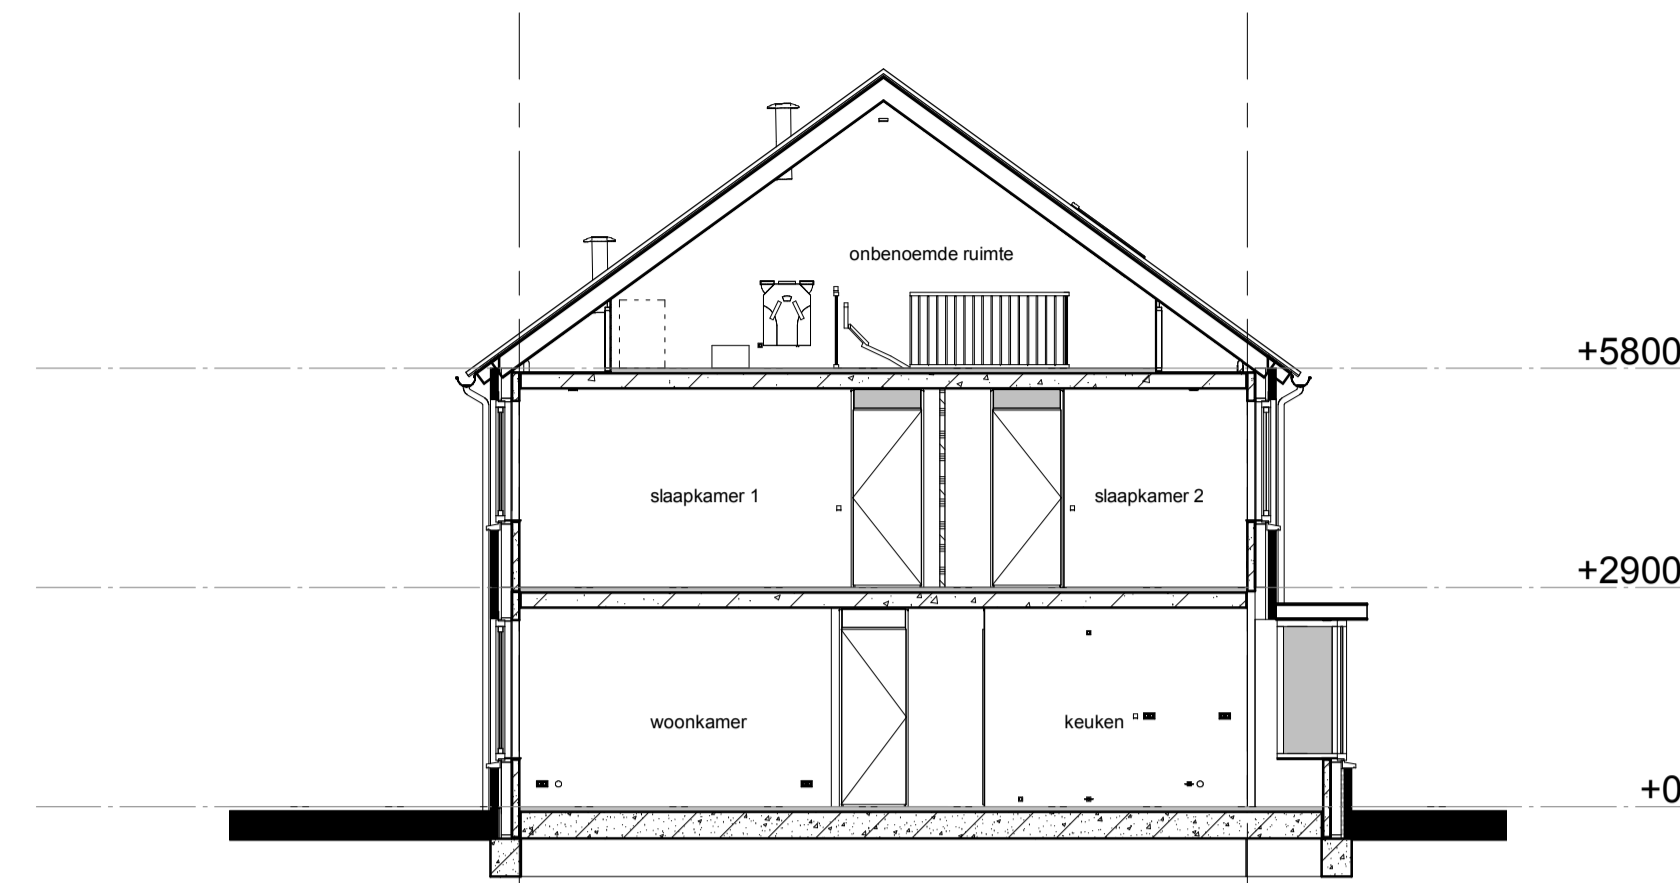


doorsnede A

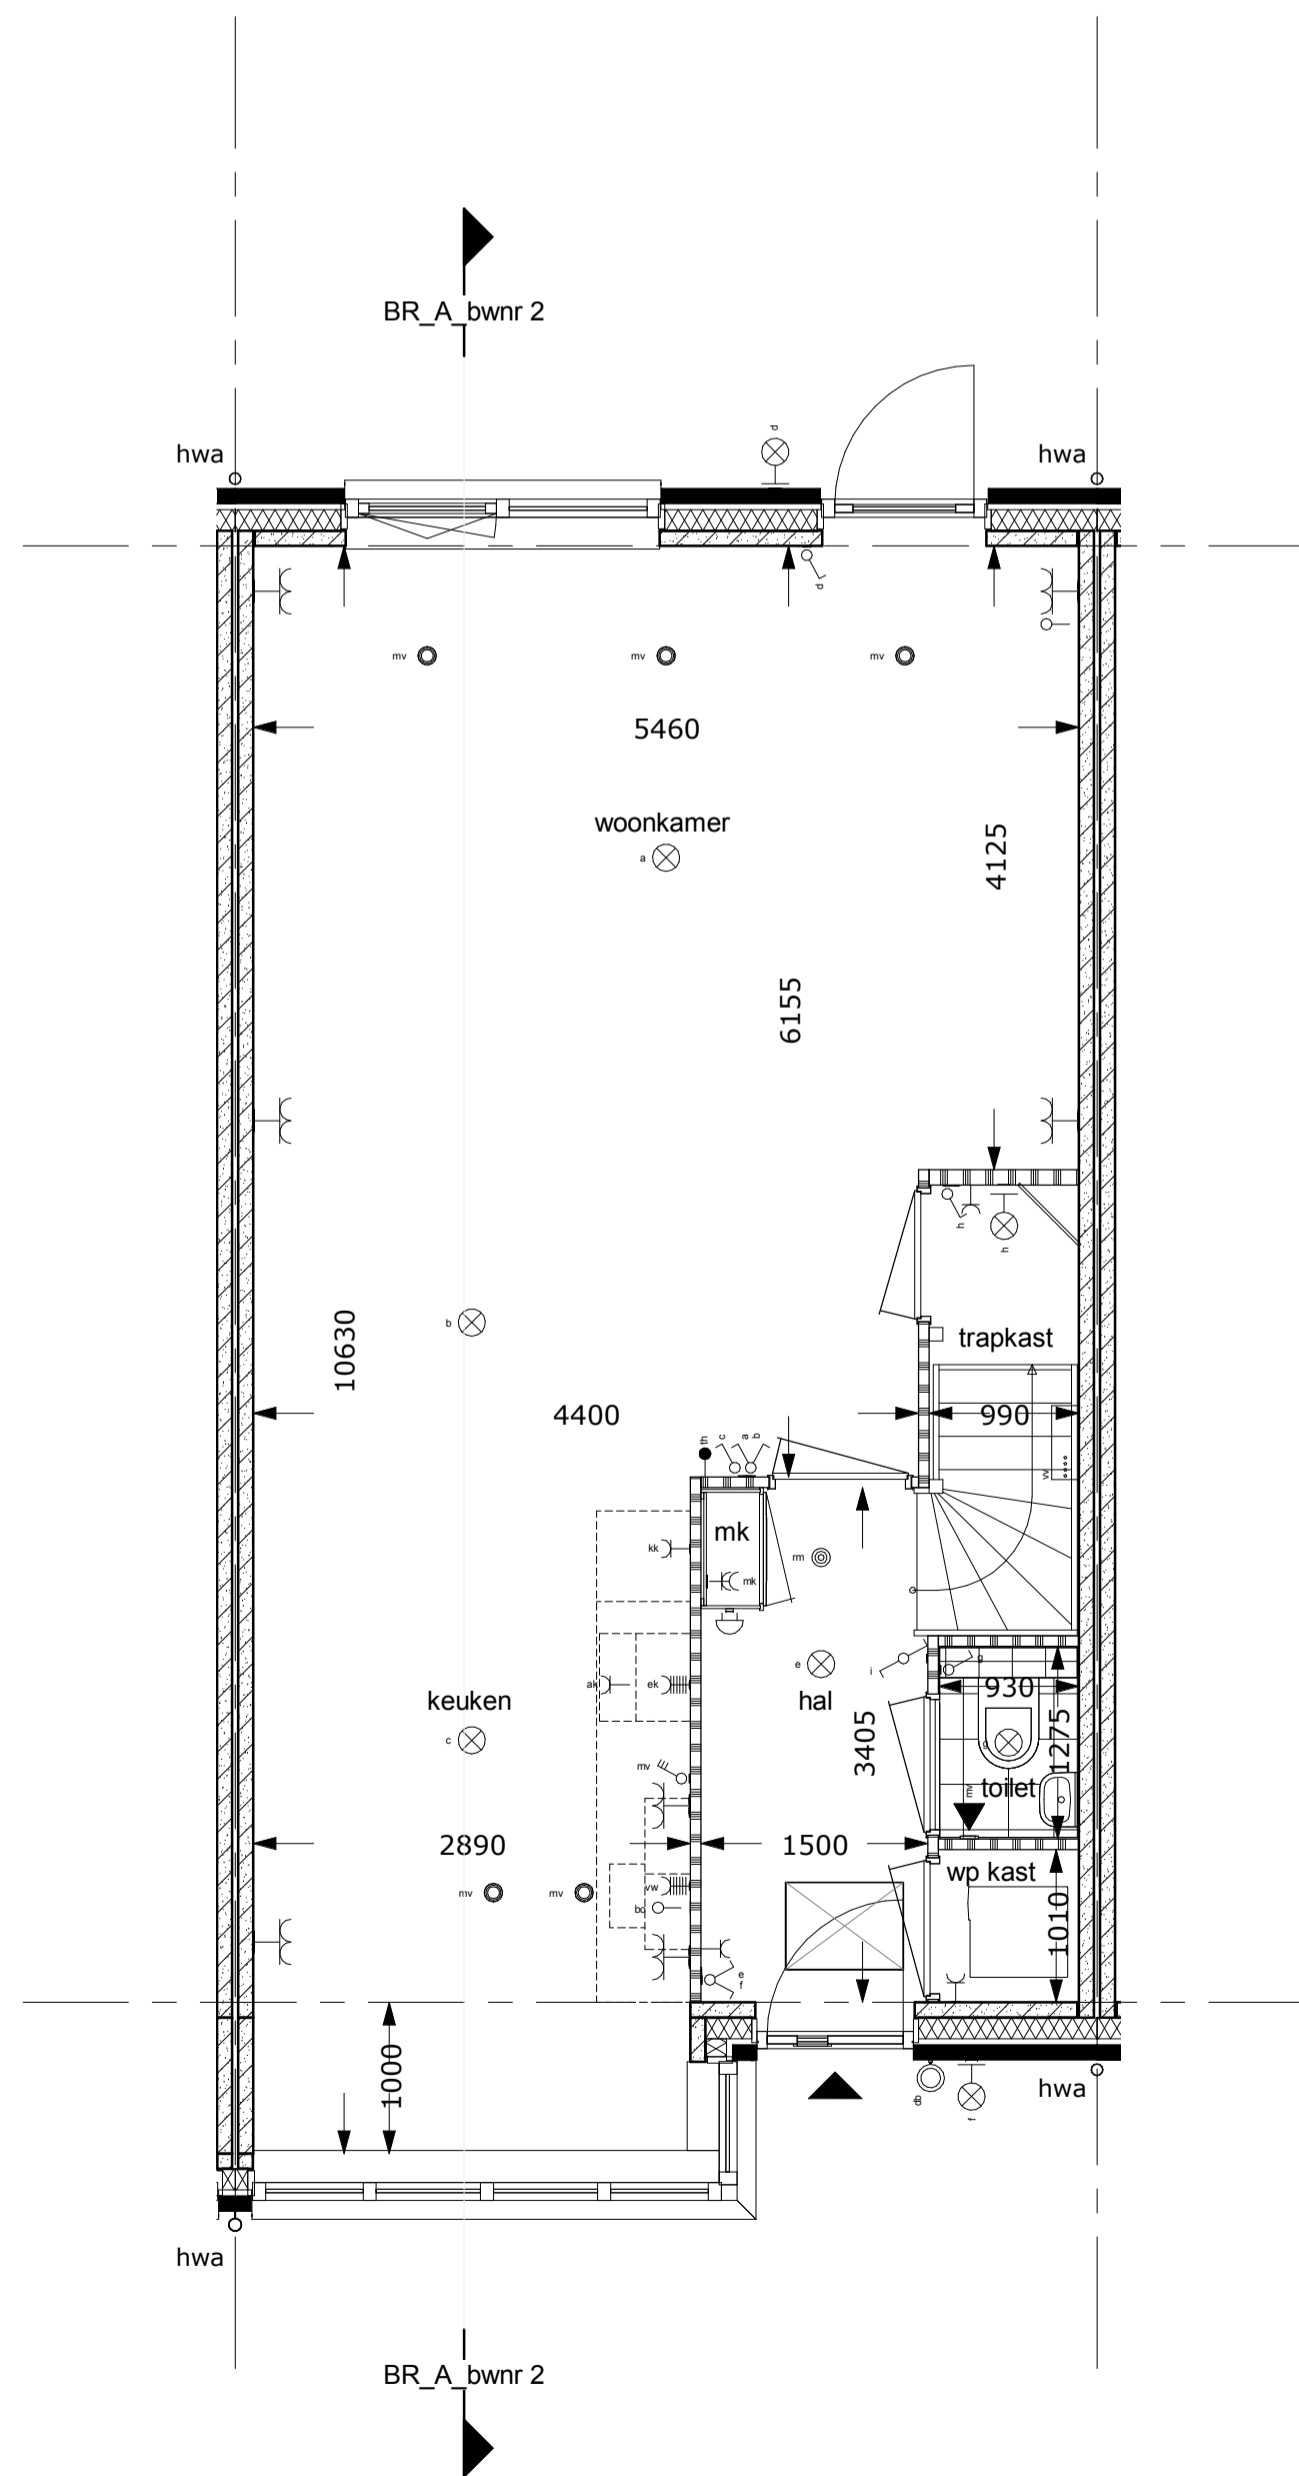

begane grond

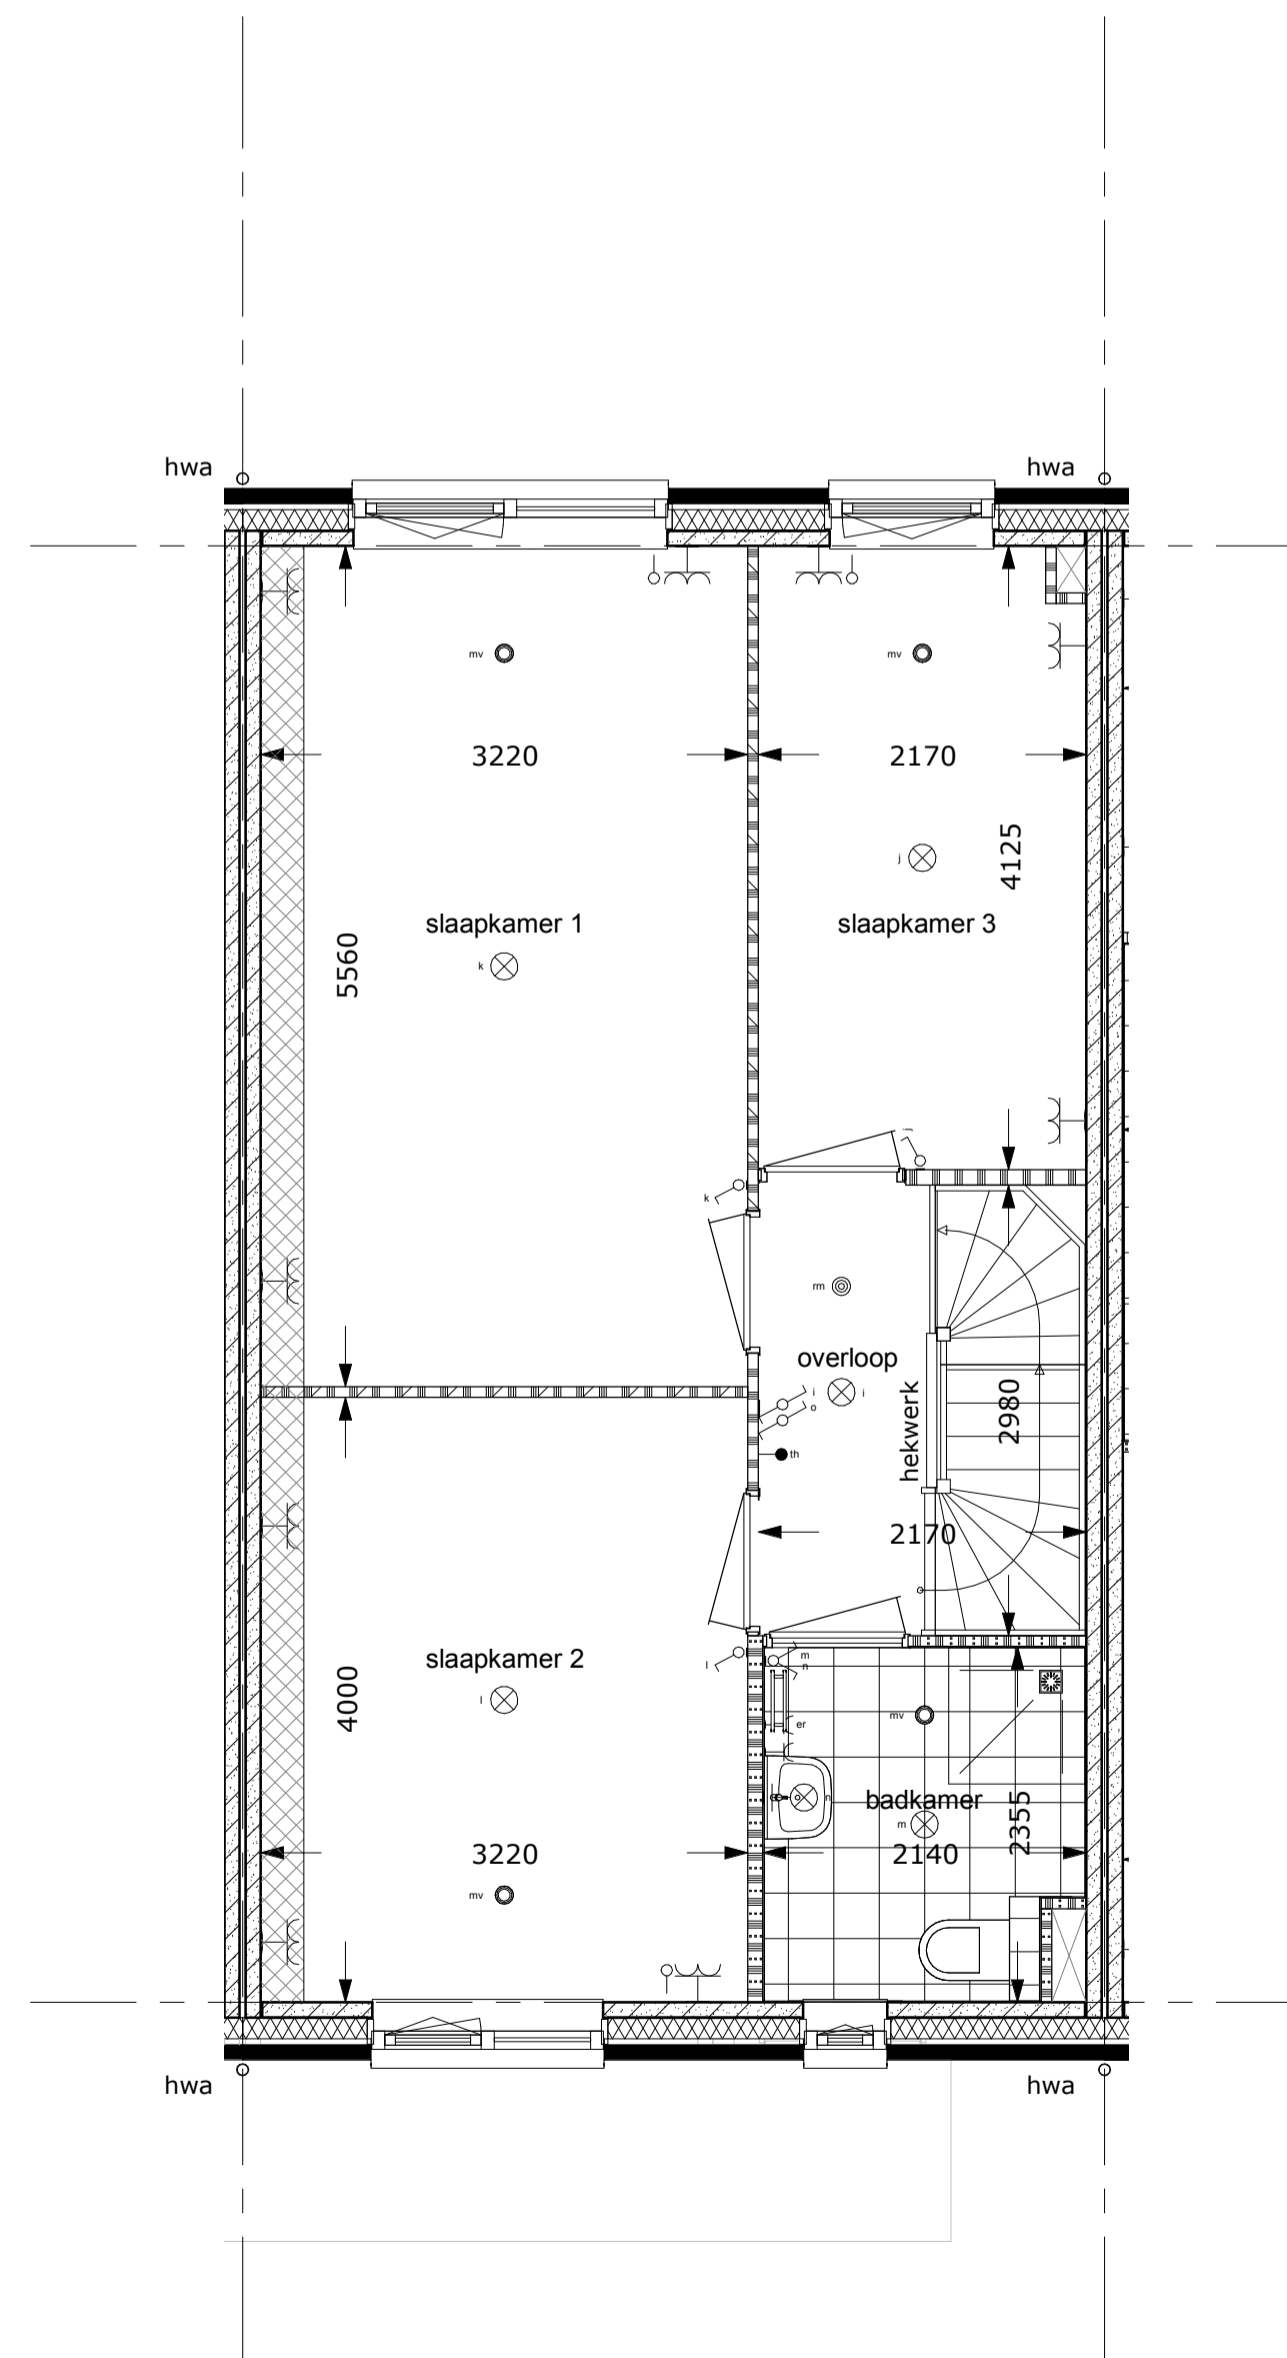

eerste verdieping

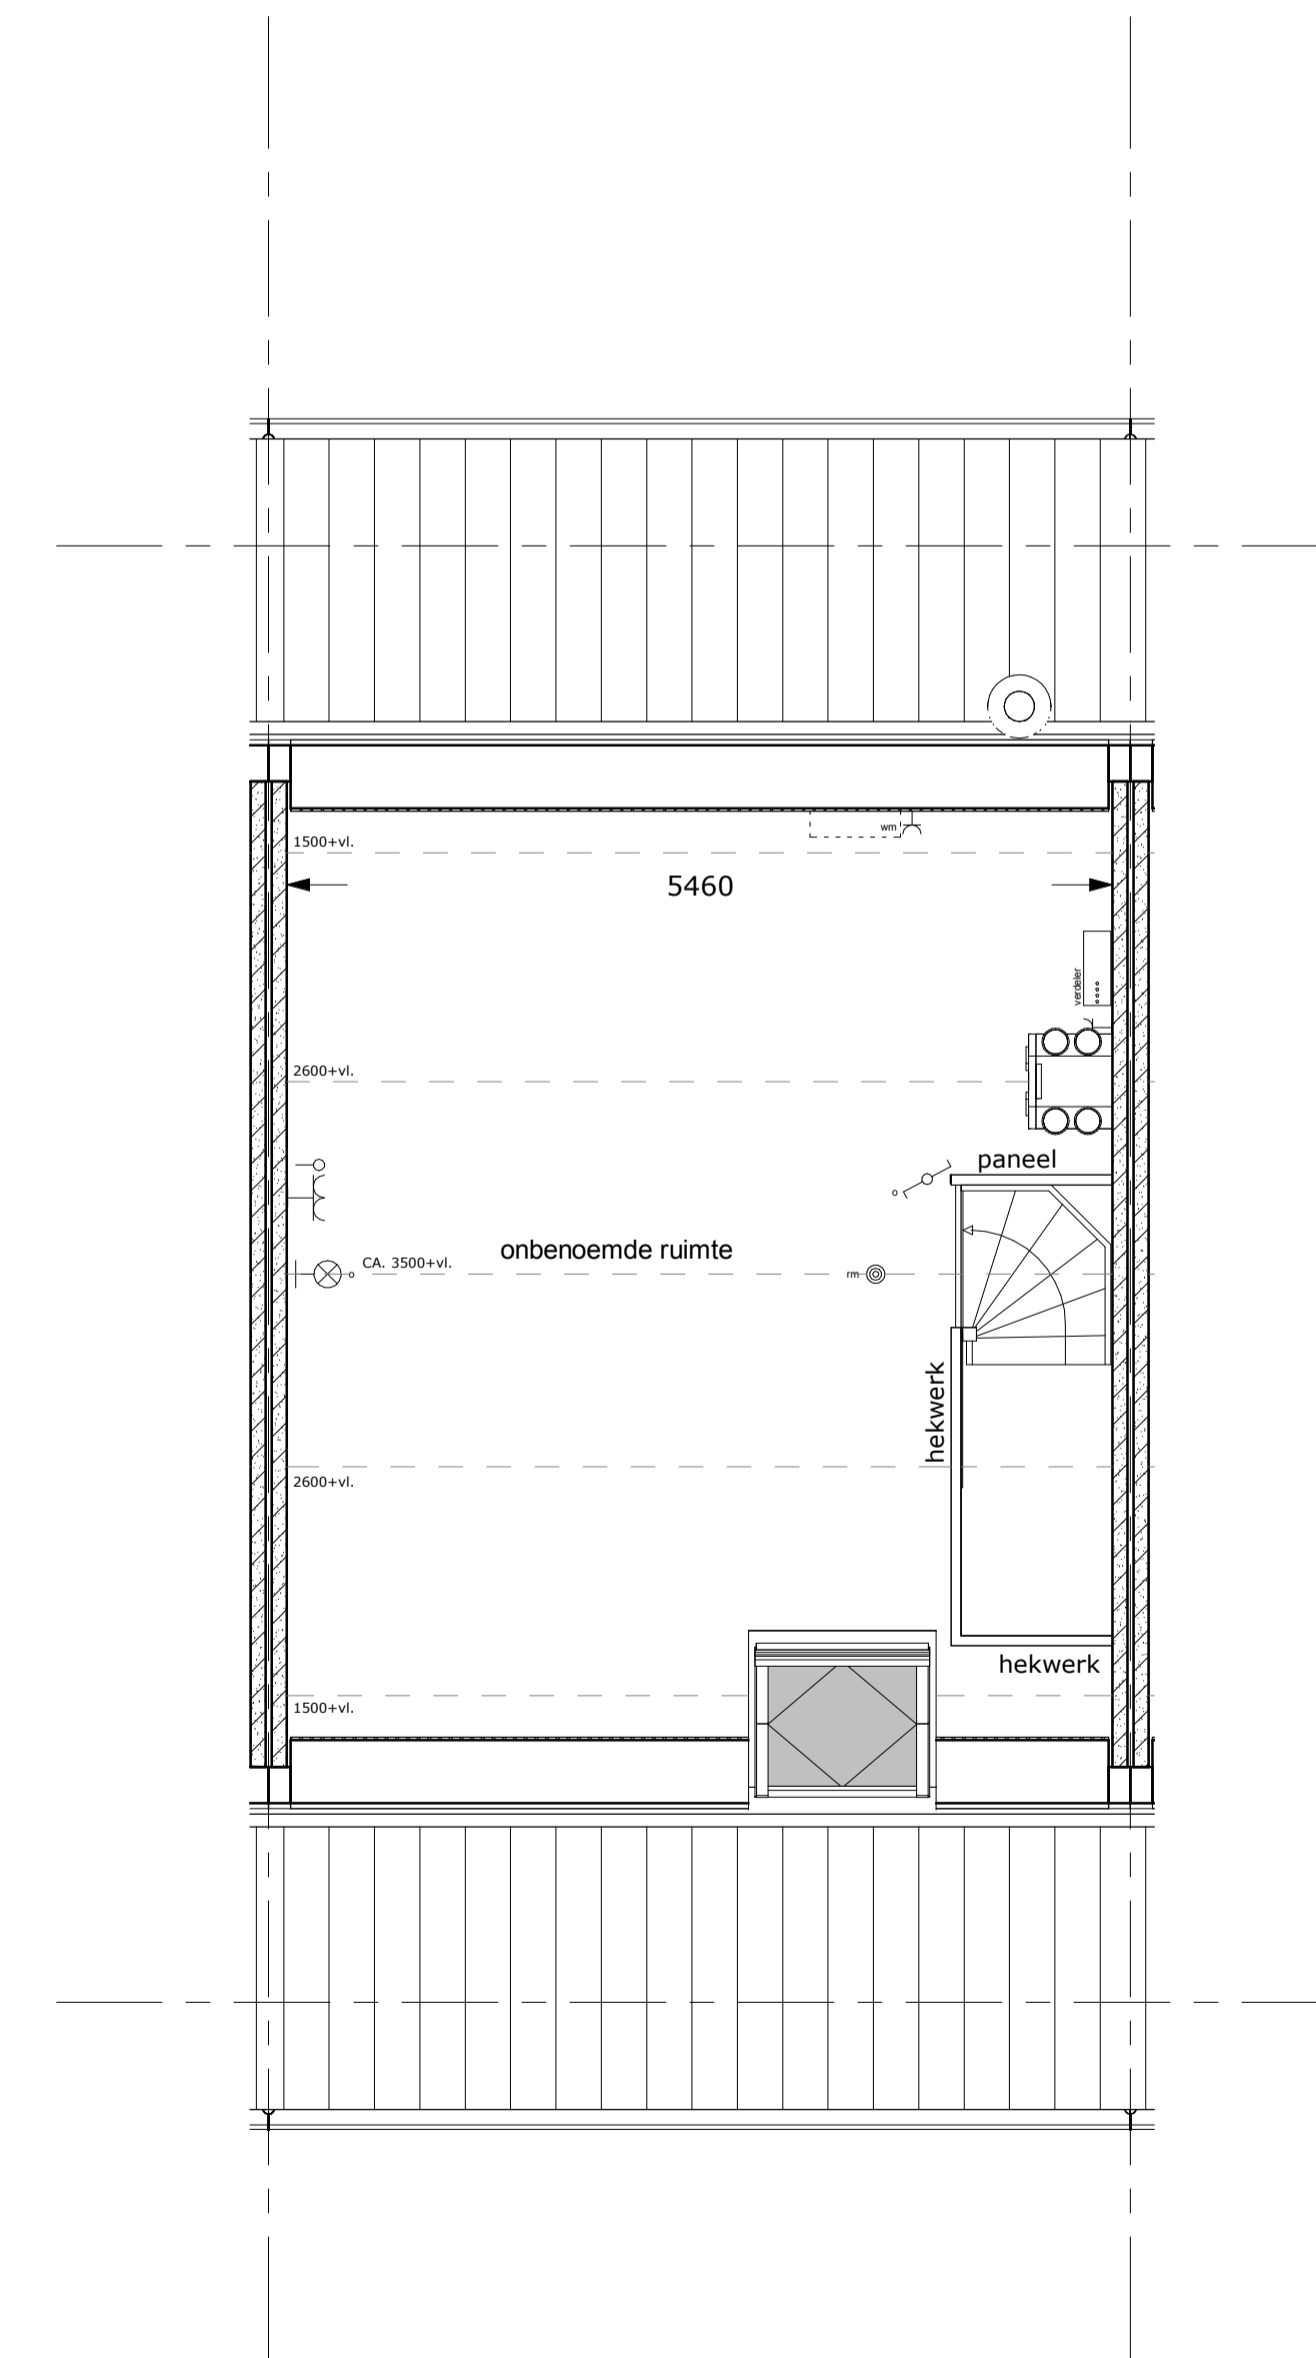

tweede verdieping

## algemeen

-positie en afmeting installatie's zijn indicatief en conform opgave leverancier.  
-maatvoering is indicatief deze kan in de praktijk lichtelijk afwijken.

## renvooi gevels

-veiligheidsbeglazing toepassen als glas < 850mm vloerpeil  
-beglazing in de gevel uitvoeren als isolatieglas HR++

## kleur- en materiaal

onderdeel	materiaal	kleur
metselwerk	baksteen WF halfsteensverband	alems bont gesinterd
voeg	cement	antraciet doorgestreekt
metselwerk accent	baksteen WF staand halfsteensverband	alems bont gesinterd
voeg plint	cement	antraciet doorgestreekt
metselwerk berging	baksteen WF halfsteensverband	zwart
voeg plint	cement	antraciet doorgestreekt
buitenkozijnen	hout	betongrijs RAL 7023
buitenramen	hout	betongrijs RAL 7023
buitendeuren	hout	betongrijs RAL 7023
voordeur	hout	zwartgrijs RAL 7021
raamdorpels	prefab beton	natuur
laten	thermisch verzinkt staal	natuur
lufel	prefab beton	natuur
dakgoot	zink	natuur
daktrim	zink	natuur
boeideel	Rockpanel	helderwit RAL 9010
overstek	Rockpanel	helderwit RAL 9010
dakbedekking	keramische dakpan	antraciet/zwart
hwa	pvc	natuur
garagedeur	staal	zwart
dakkapel	Rockpanel	zwartgrijs RAL 7021

## electra renvooi

### verlichtingsarmaturen

⊗ lichtarmatuur plafond  
⊗ lichtarmatuur wand

### aansluitpunten

→ leiding onbedraad (loos)  
→ leiding bedraad  
- wandcontactdoos enkel (geaard)  
- wandcontactdoos dubbel (geaard)  
- wandcontactdoos dubbel (geaard)  
→ centrale antenne inrichting  
→ aansluitpunt telefoon  
→ thermostaat

### schakelmateriaal

schakelaar, enkelpolig  
schakelaar, wissel  
schakelaar, serie  
bedrukker  
schel

### overig

mechanische ventilatie  
mechanische ventilatie

warmtepomp

wtw-unit

krijtstreep



dorpsstraat 102, 7468 CN  
0547 - 38 32 80  
0547 - 39 43 89

postbus 95, 7468 ZH  
enter@4darchitecten.nl  
www.4darchitecten.nl

opdrachtgever:

Credo B.V.  
Boogschutterstraat 44  
7324 BA Apeldoorn

project:

Munster fase 1, 9 woningen  
Winsum

getekend:

G. Kalvenhaar

gecontroleerd:

schaal:

1:50/100

gewijzigd:

datum:

23-09-2020

A: 29-09-2020

B: 30-09-2020

C: 13-10-2020

D: 16-10-2020

tekening:

Verkooptekeningen  
bouwnummer 2

projectnr:

20-039-v

tek.nr:

VK-02