



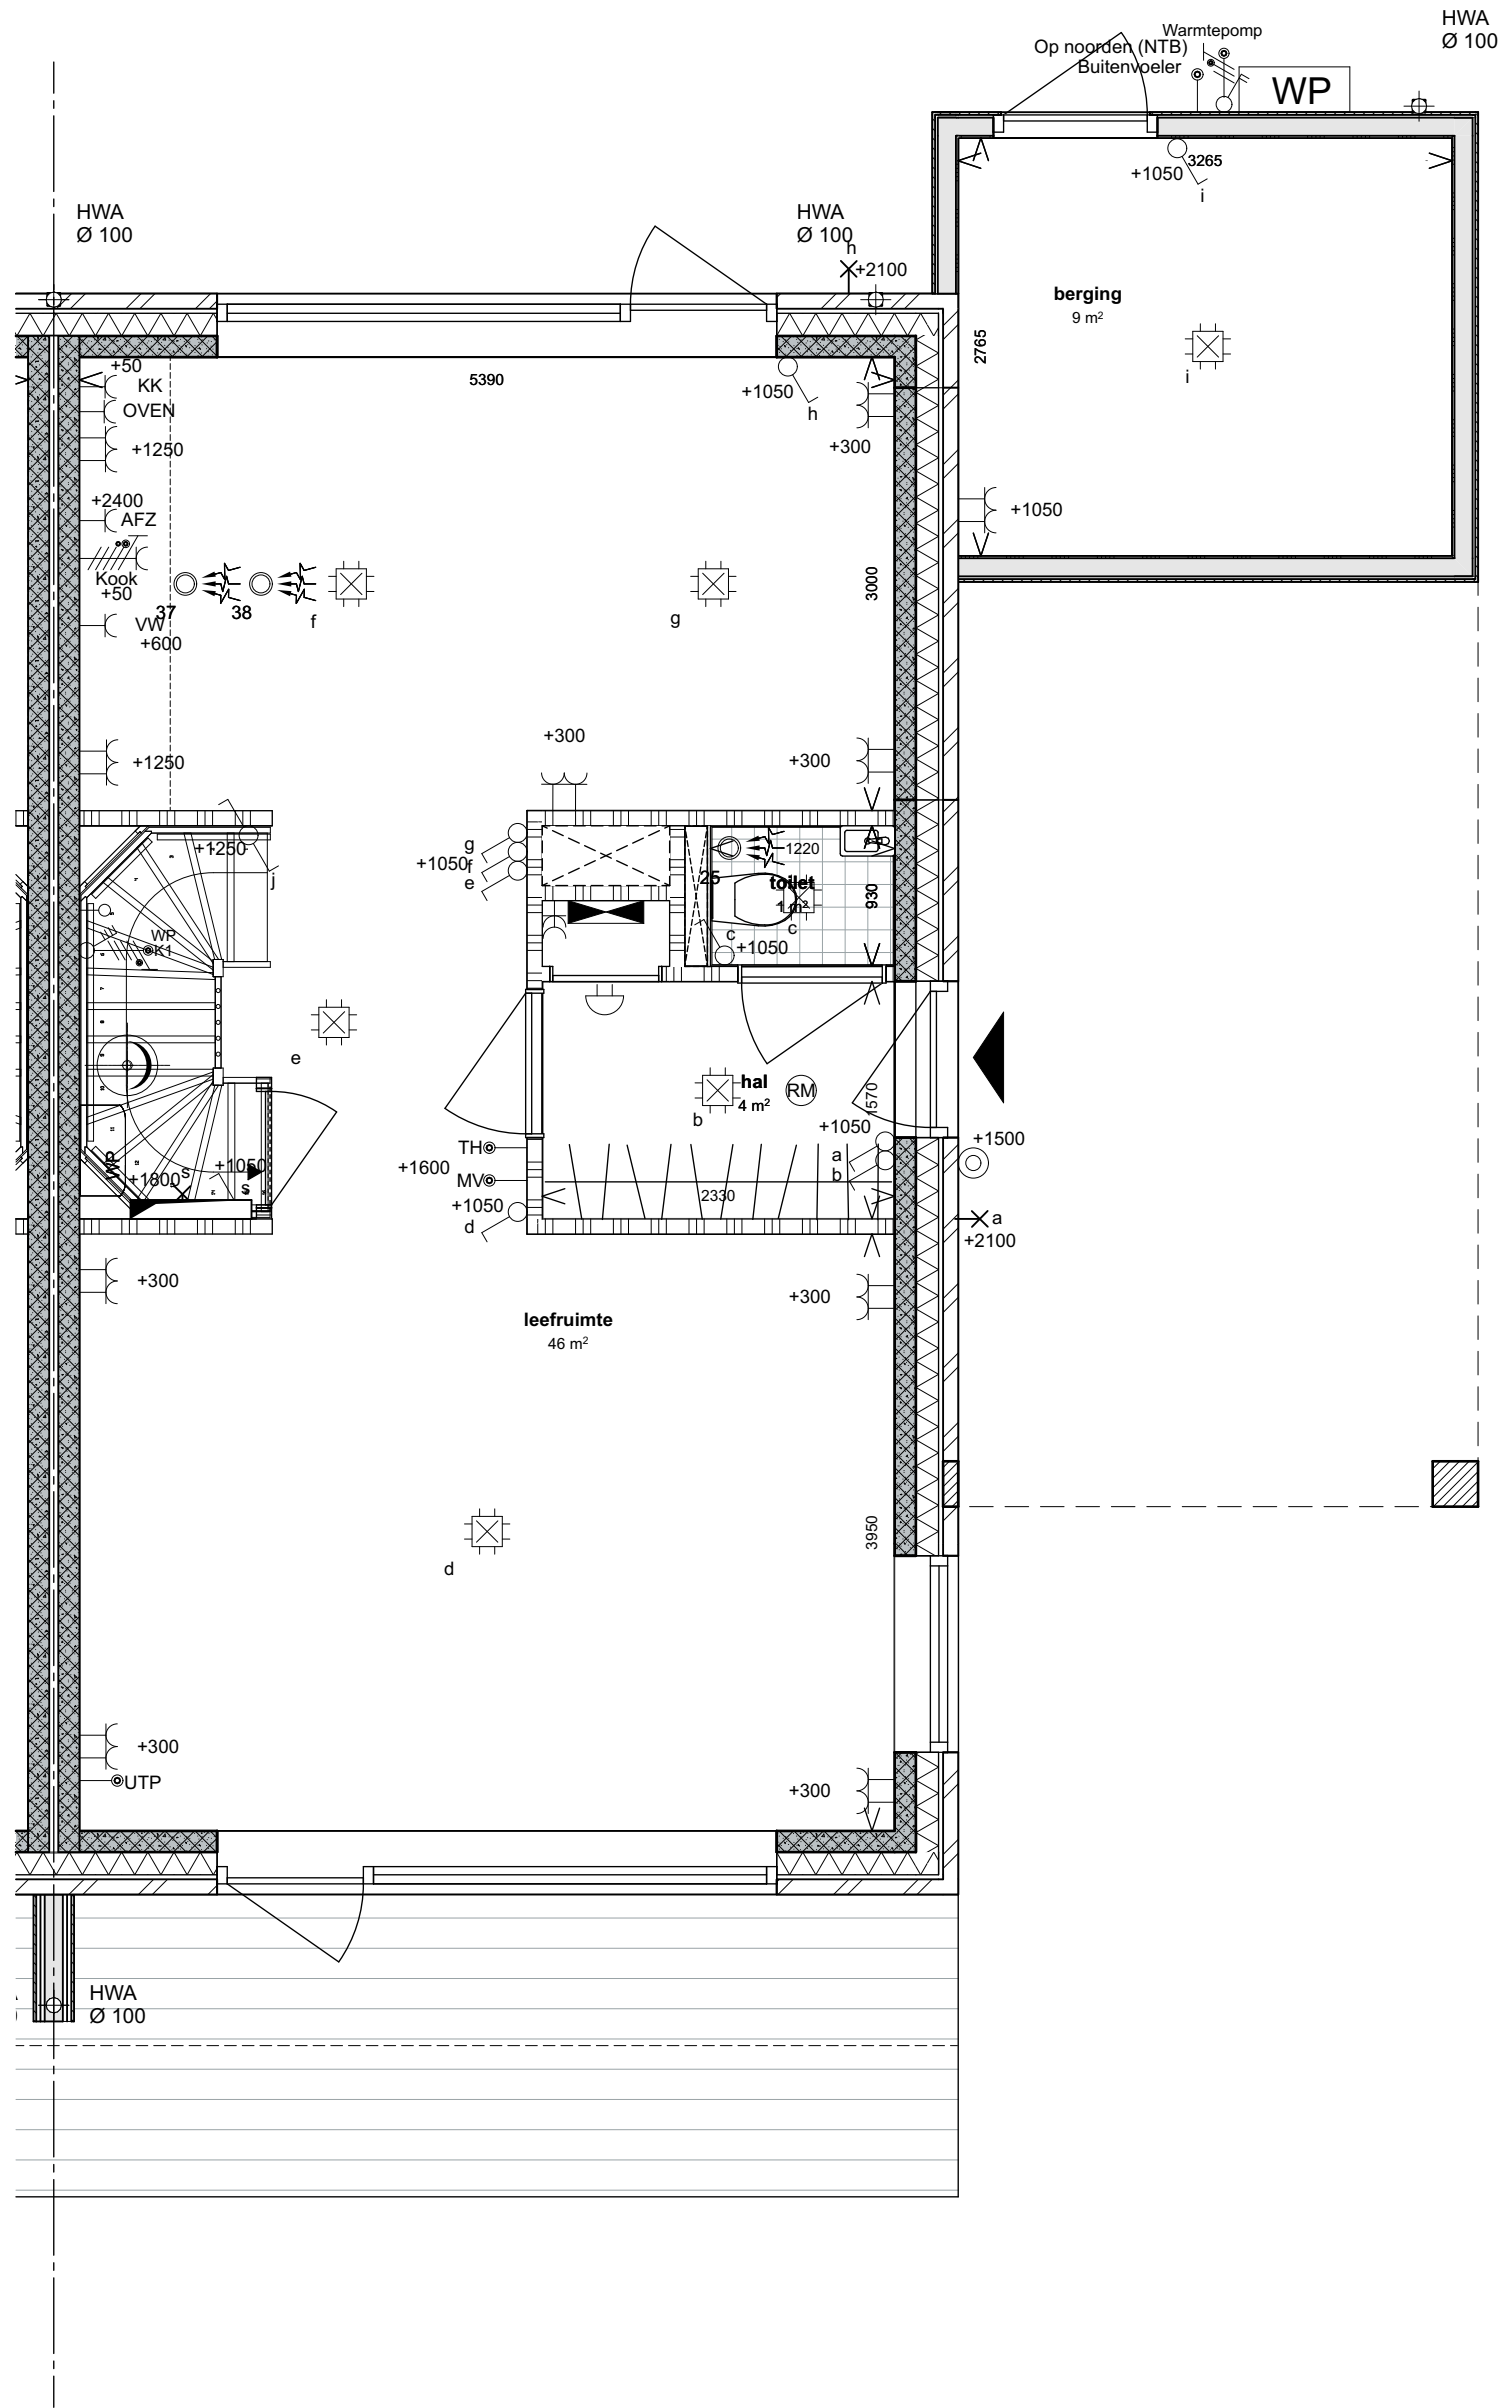


begane grond 1:50

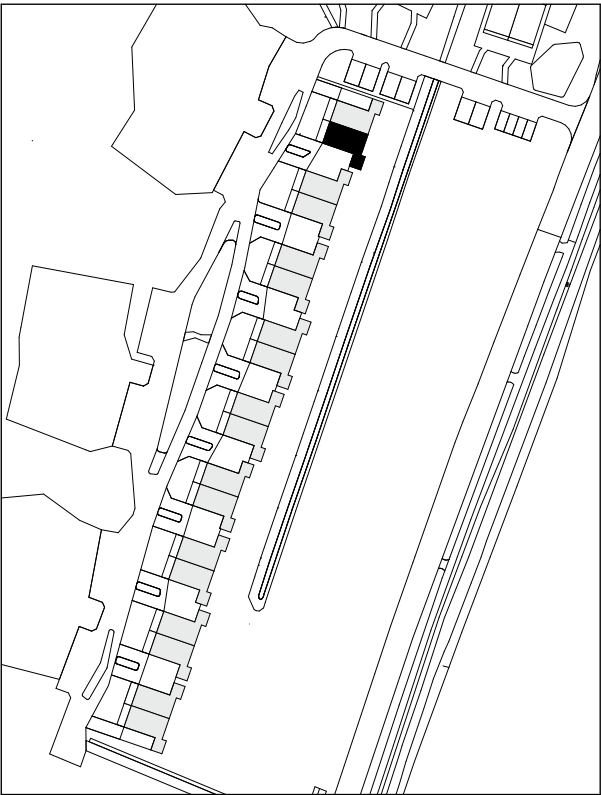


BOUWKUNDIG RENVOOI verkooptekeningen	
	metselwerk
	hsb wand ongeïsoleerd
	hsb wand geïsoleerd
	isolatie vlg EPC-berekening
	lichte scheidingswand
	prefab beton
	vloertegels
	vlonder
	entree woning
	hemelwaterafvoer

INSTALLATIETECHNISCH RENVOOI verkooptekeningen	
	meterkast
	rookmelder
	mechanische ventilatie
	opstelplaats buffervat / boiler
	opstelplaats warmtepomp buiten
	opstelplaats warmtepomp binnen
	vloerverdelers vloerverwarming
	omvormer PV
	mechanische ventilatie box
	enkele schakelaar
	serie schakelaar
	wisselschakelaar
	enkele wandcontactdoos met randaarde
	dubbele wandcontactdoos met randaarde
	plafondlichtaansluitpunt
	wandlichtaansluitpunt
	schel bel
	drukknop bel
	aansluitpunt thermostaat
	aansluitpunt
	aansluitpunt internet


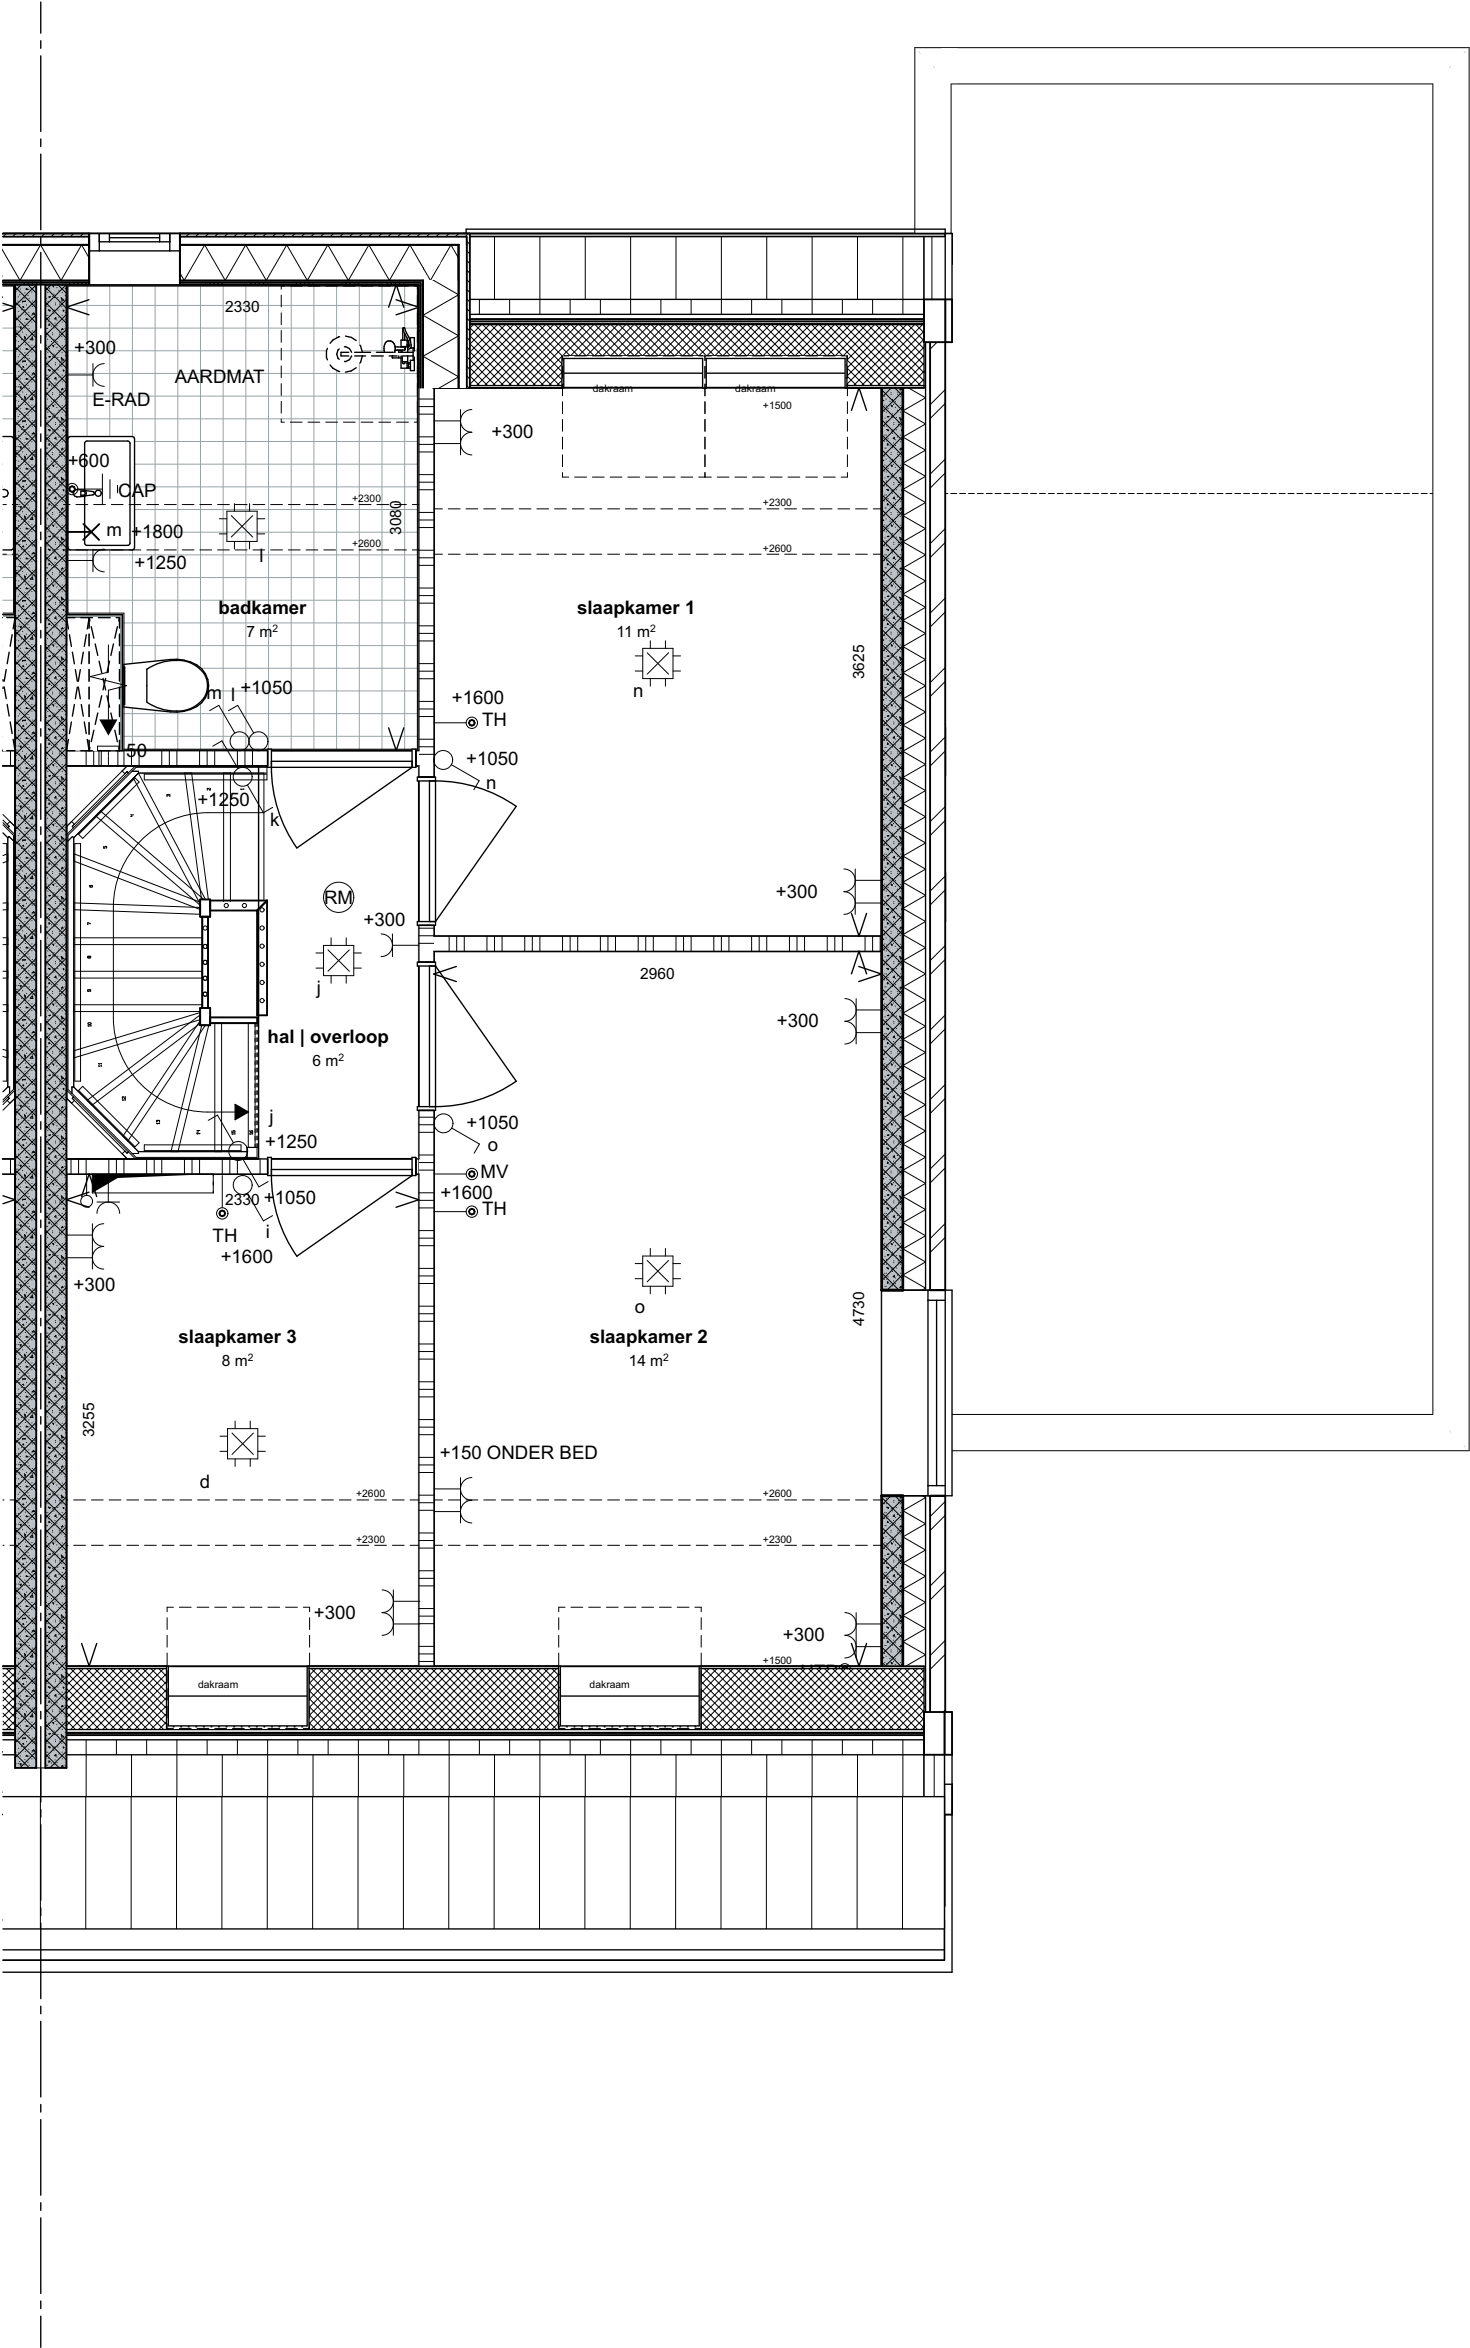


verdieping 1:50



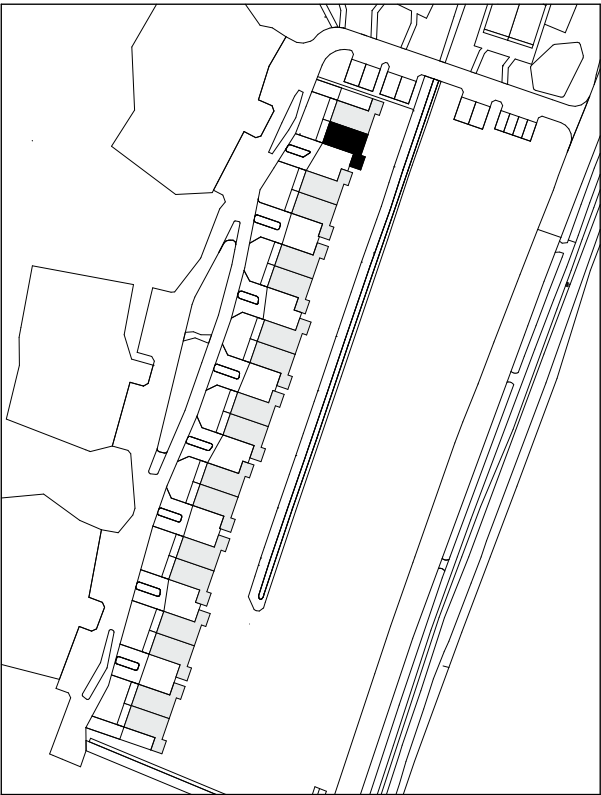


BOUWKUNDIG RENVOOI verkooptekeningen	
	metselwerk
	hsb wand ongeïsoleerd
	hsb wand geïsoleerd
	isolatie vlgs EPC-berekening
	lichte scheidingswand
	prefab beton
	vloertegels
	vlonder
	entree woning
	hemelwaterafvoer

INSTALLATIETECHNISCH RENVOOI verkooptekeningen	
	meterkast
	rookmelder
	mechanische ventilatie
	opstelplaats buffervat / boiler
	opstelplaats warmtepomp buiten
	opstelplaats warmtepomp binnen
	vloerverdeler vloerverwarming
	omvormer PV
	mechanische ventilatie box
	enkele schakelaar
	serie schakelaar
	wisselschakelaar
	enkele wandcontactdoos met randaarde
	dubbele wandcontactdoos met randaarde
	plafondlichtaansluitpunt
	wandlichtaansluitpunt
	schel bel
	drukknop bel
	aansluitpunt thermostaat
	aansluitpunt
	aansluitpunt internet

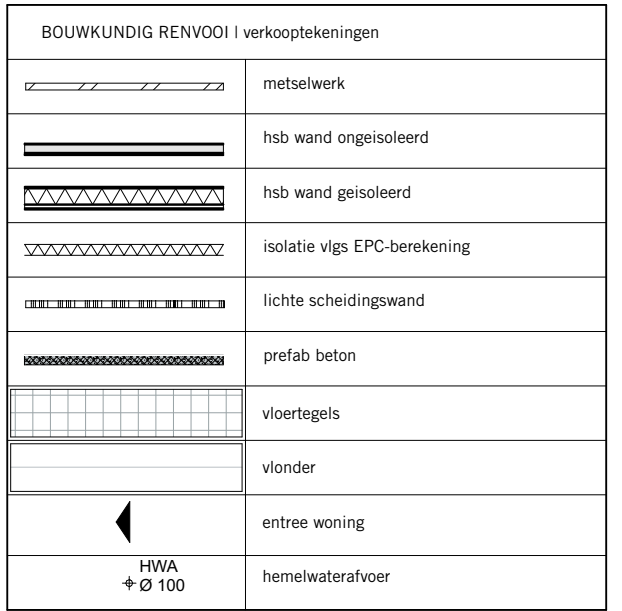 

zolder 1:50

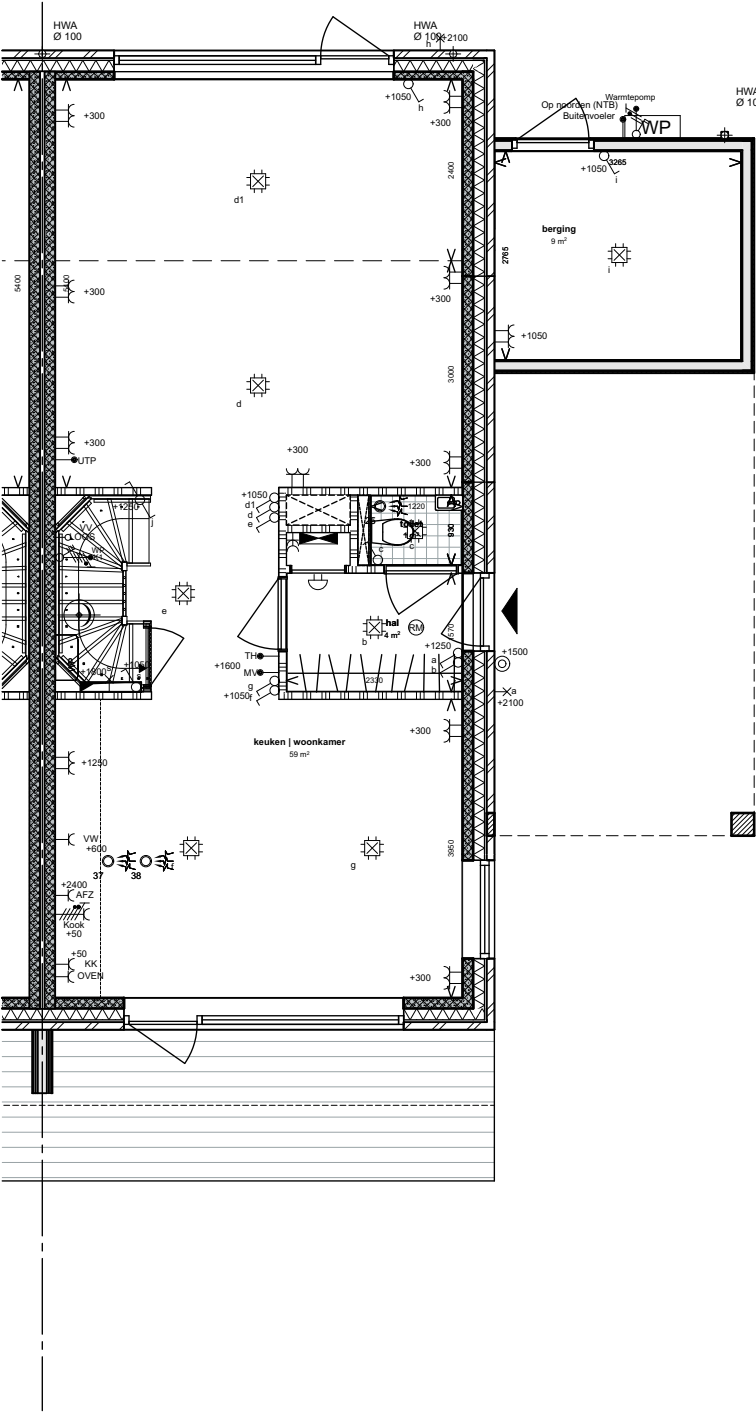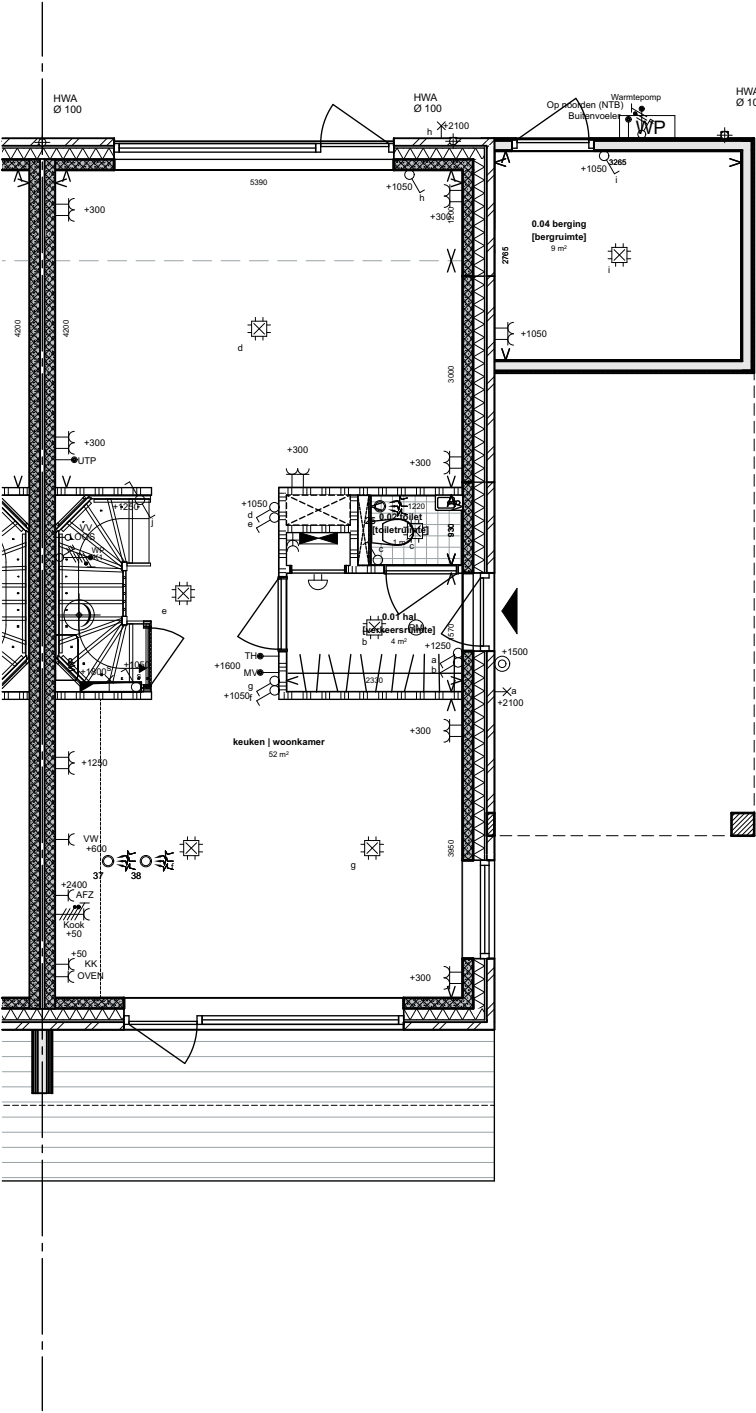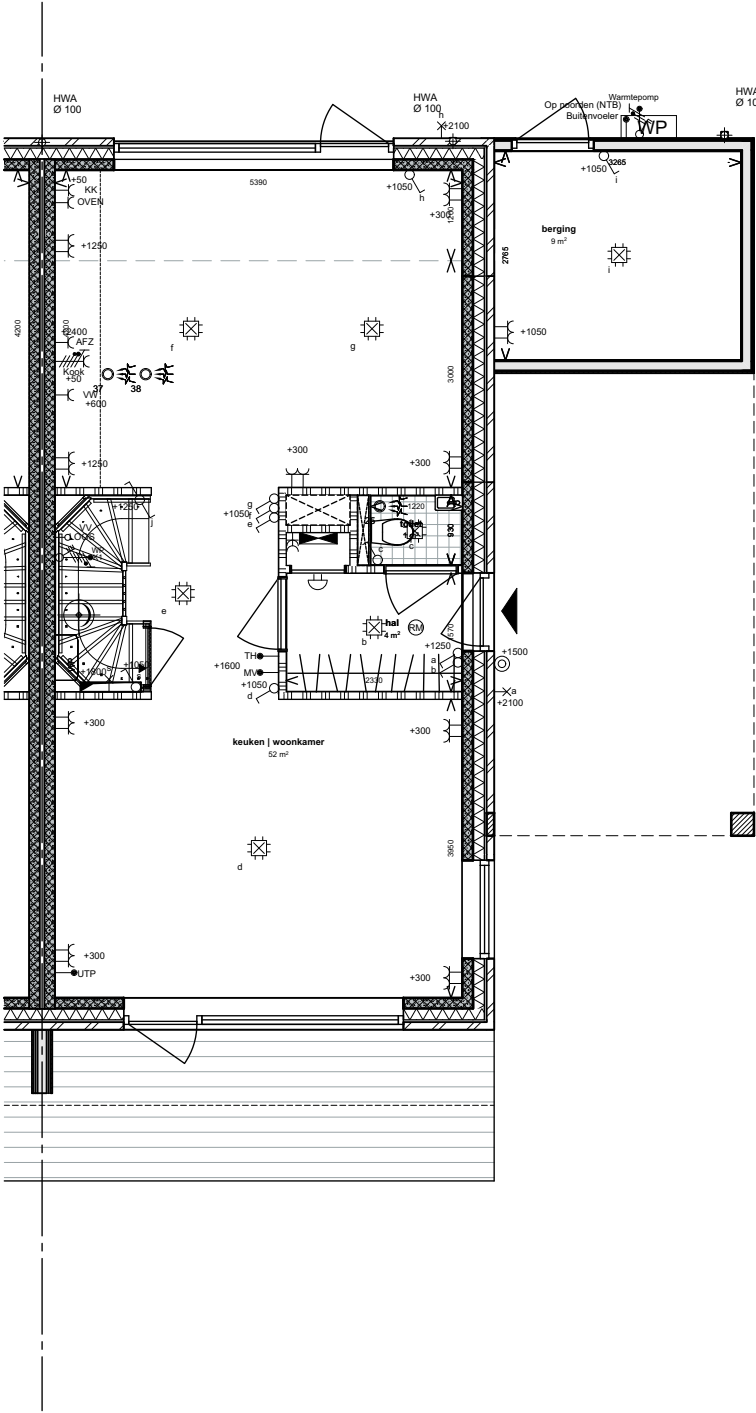


optie 1) uitbouw 1200mm straatgericht wonen
begane grond 1:00

optie 2) uitbouw 1200mm tuinggericht wonen
begane grond 1:00


optie 3) uitbouw 2400mm tuinggericht wonen
begane grond 1:00

BOUWKUNDIG RENVOOI verkooptekeningen	
	metselwerk
	hsb wand ongeïsoleerd
	hsb wand geïsoleerd
	isolatie vlgs EPC-berekening
	lichte scheidingswand
	prefab beton
	vloertegels
	vlonder
	entree woning
	hemelwaterafvoer


INSTALLATIETECHNISCH RENVOOI verkooptekeningen	
	meterkast
	rookmelder
	mechanische ventilatie
	opstelplaats buffervat / boiler
	opstelplaats warmtepomp buiten
	opstelplaats warmtepomp binnen
	vloerverdeler vloerverwarming
	omvormer PV
	mechanische ventilatie box
	enkele schakelaar
	serie schakelaar
	wisselschakelaar
	enkele wandcontactdoos met randaarde
	dubbele wandcontactdoos met randaarde
	plafondlichtaansluitpunt
	wandlichtaansluitpunt
	schel bel
	drukknop bel
	aansluitpunt thermostaat
	aansluitpunt
	aansluitpunt internet

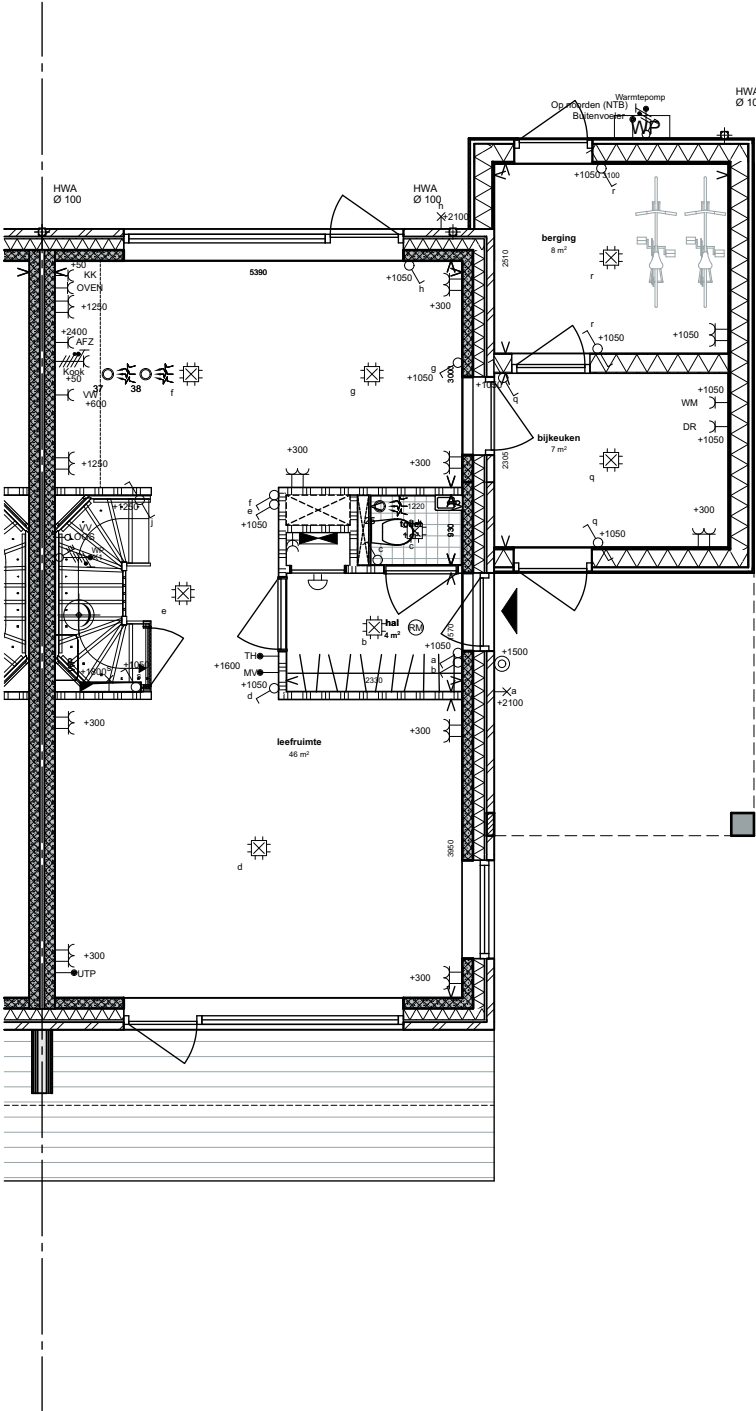

optie 4) bijkeuken
begane grond 1:00

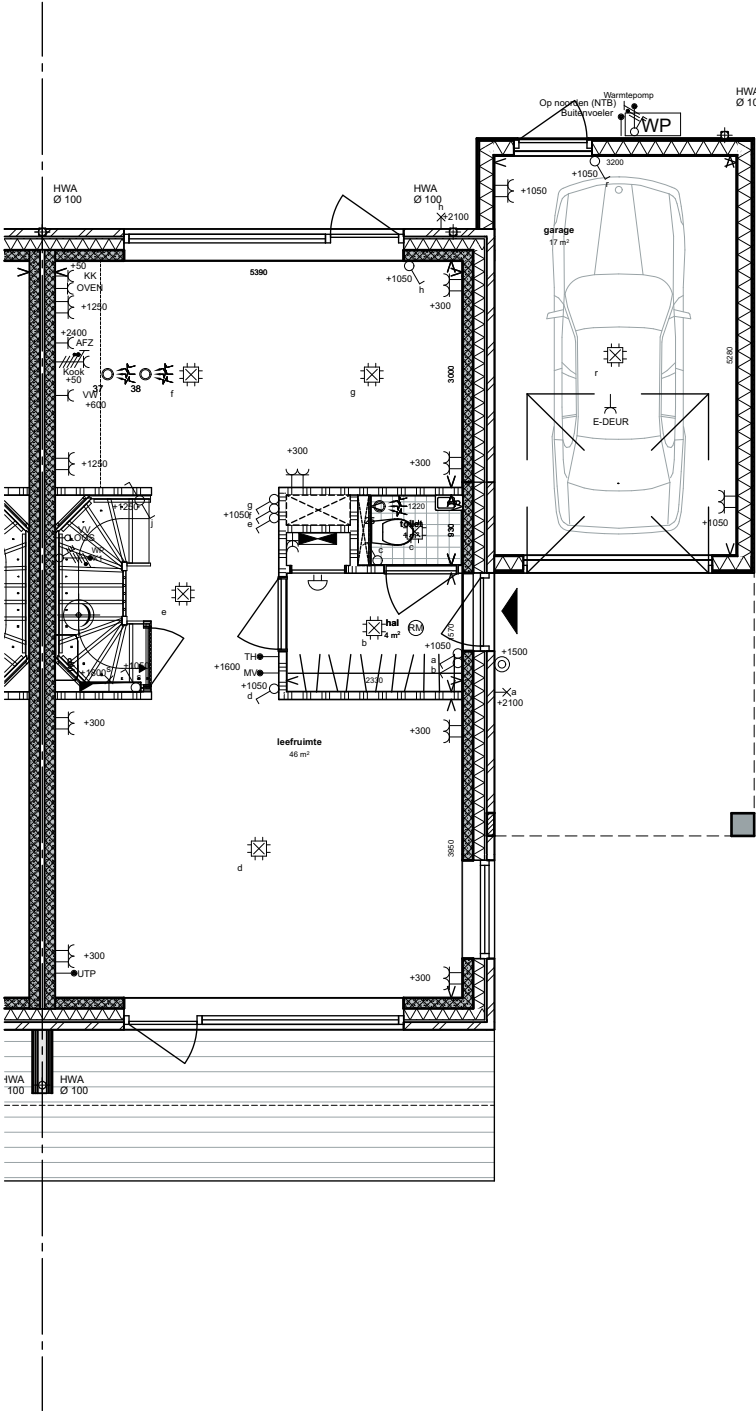

optie 5) garage
begane grond 1:00

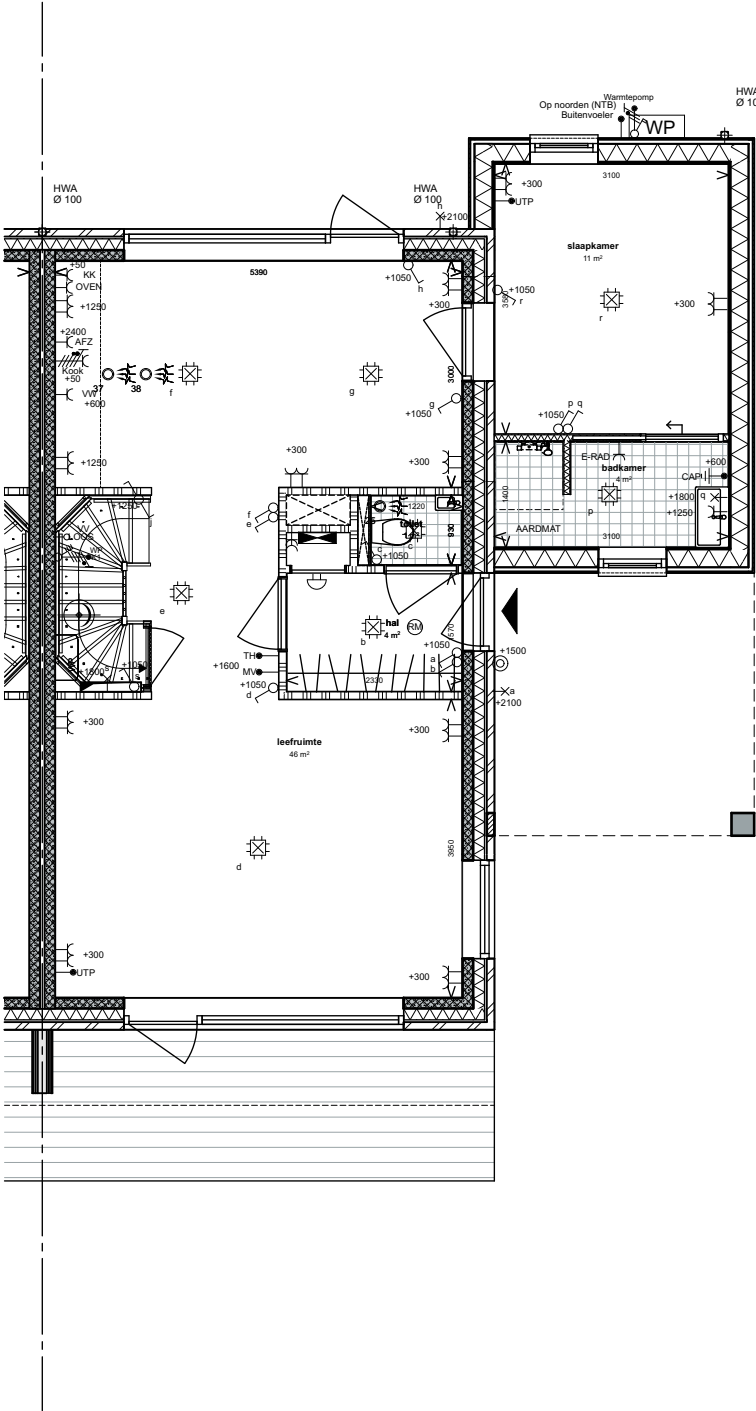


optie 6) slaapkamer met badkamer
begane grond 1:00

BOUWKUNDIG RENVOOI verkooptekeningen	
	metselwerk
	hsb wand ongeïsoleerd
	hsb wand geïsoleerd
	isolatie vlg EPC-berekening
	lichte scheidingswand
	prefab beton
	vloertegels
	vlonder
	entree woning
	hemelwaterafvoer


INSTALLATIETECHNISCH RENVOOI verkooptekeningen	
	meterkast
	rookmelder
	mechanische ventilatie
	opstelplaats buffervat / boiler
	opstelplaats warmtepomp buiten
	opstelplaats warmtepomp binnen
	vloerverdelers vloerverwarming
	omvormer PV
	mechanische ventilatie box
	enkele schakelaar
	serie schakelaar
	wisselschakelaar
	enkele wandcontactdoos met randaarde
	dubbele wandcontactdoos met randaarde
	plafondlichtaansluitpunt
	wandlichtaansluitpunt
	schel bel
	drukknop bel
	aansluitpunt thermostaat
	aansluitpunt
	aansluitpunt internet



INSTALLATIETECHNISCHE RENVOOI verkooptekeningen	
	meterkast
	rookmelder
	mechanische ventilatie
	opstelplaats buffervat / boiler
	opstelplaats warmtepomp buiten
	opstelplaats warmtepomp binnen
	vloerverdeler vloerverwarming
	omvormer PV
	mechanische ventilatie box
	enkele schakelaar
	serie schakelaar
	wisselschakelaar
	enkele wandcontactdoos met randaarde
	dubbele wandcontactdoos met randaarde
	plafondlichtaansluitpunt
	wandlichtaansluitpunt
	schel bel
	druknop bel
	aansluitpunt thermostaat
	aansluitpunt
	aansluitpunt internet

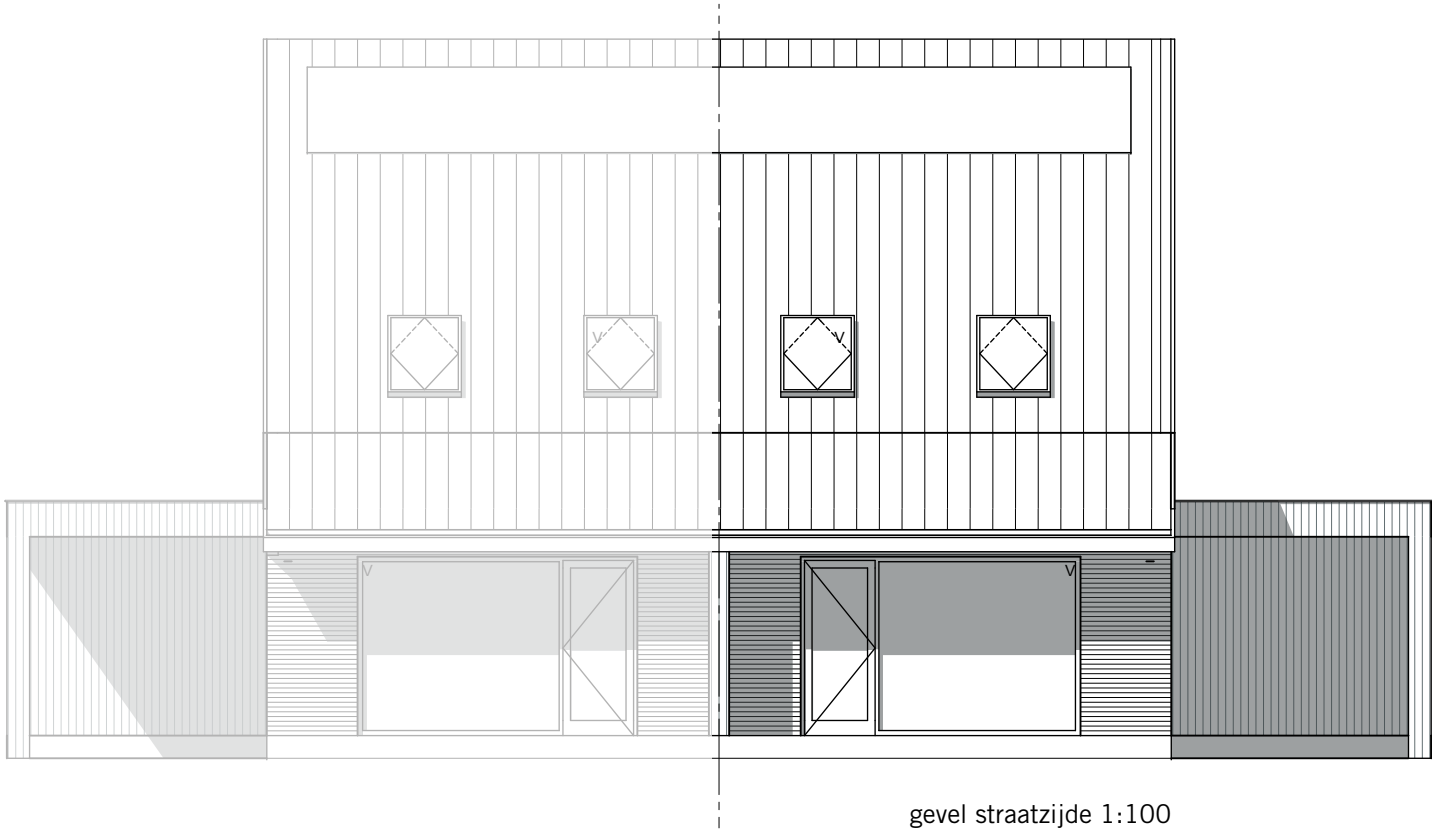

gevel straatzijde 1:100

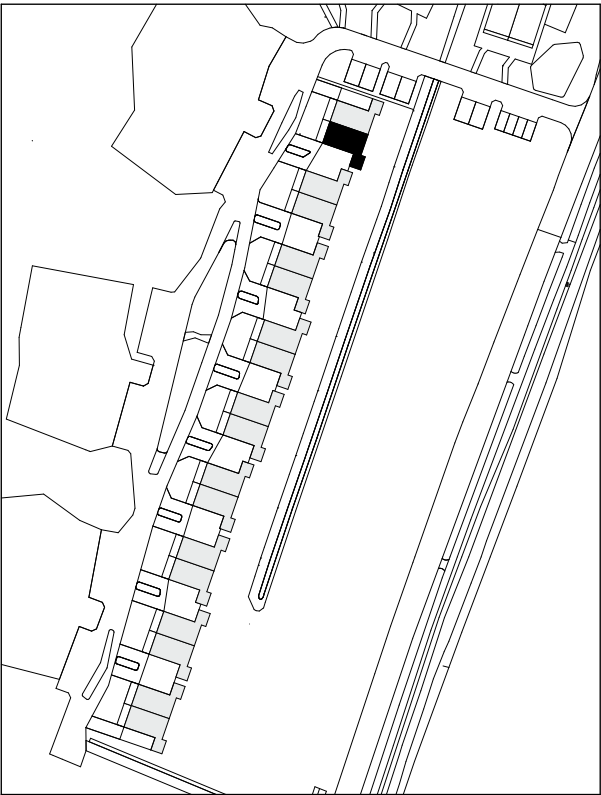


zijgevel 1:100



BOUWKUNDIG RENVOOI verkooptekeningen	
	metselwerk
	hsb wand ongeïsoleerd
	hsb wand geïsoleerd
	isolatie vlgs EPC-berekening
	lichte scheidingswand
	prefab beton
	houtenconstructie
	dakpan
	metselwerk
	houten gevelbekleding
	zonnepaneel



gevel tuinzijde 1:100

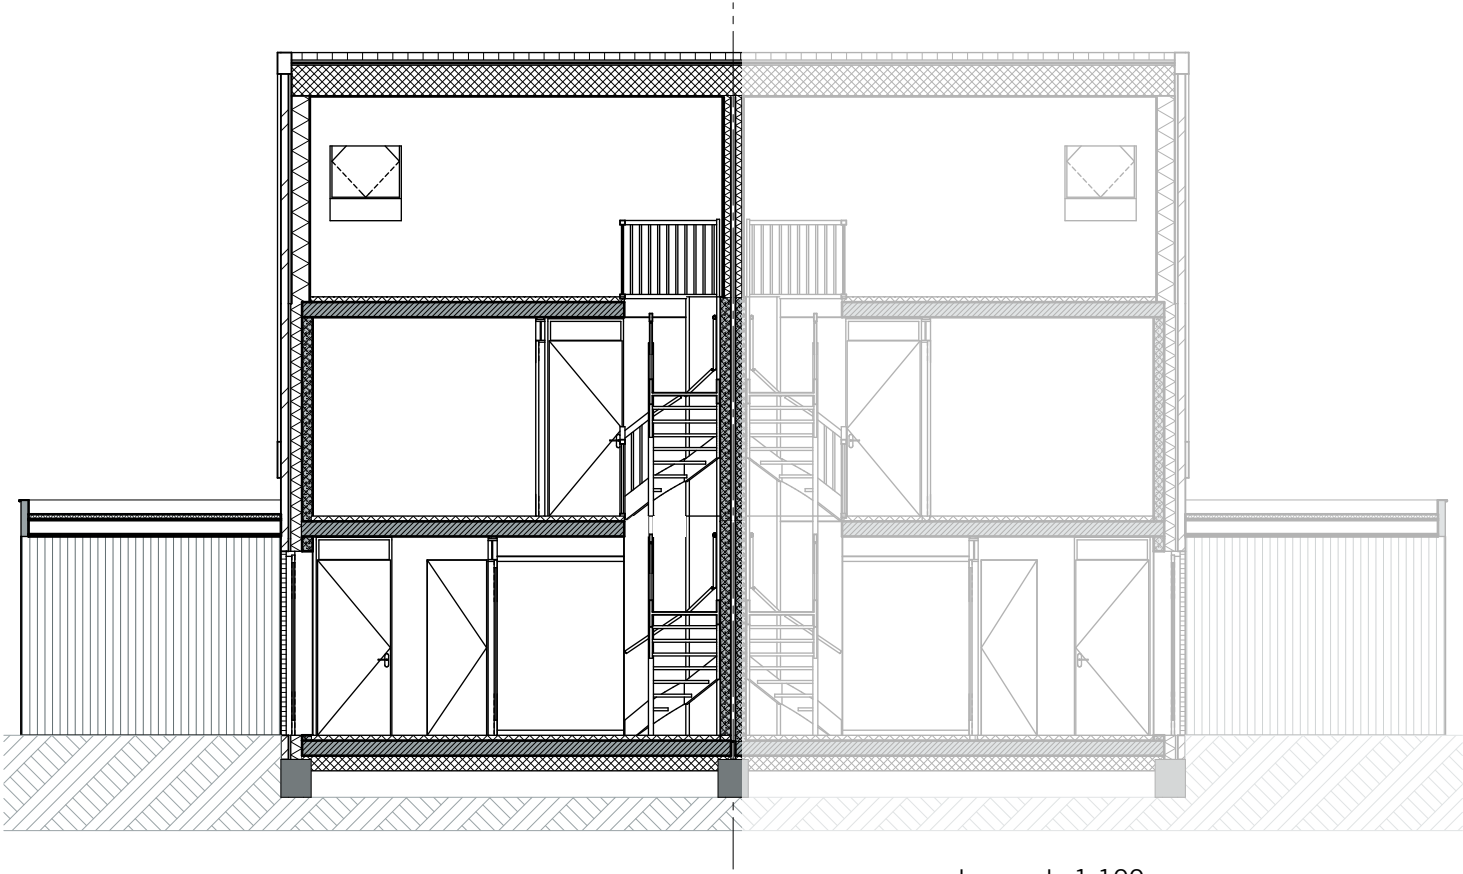

doorsnede 1:100

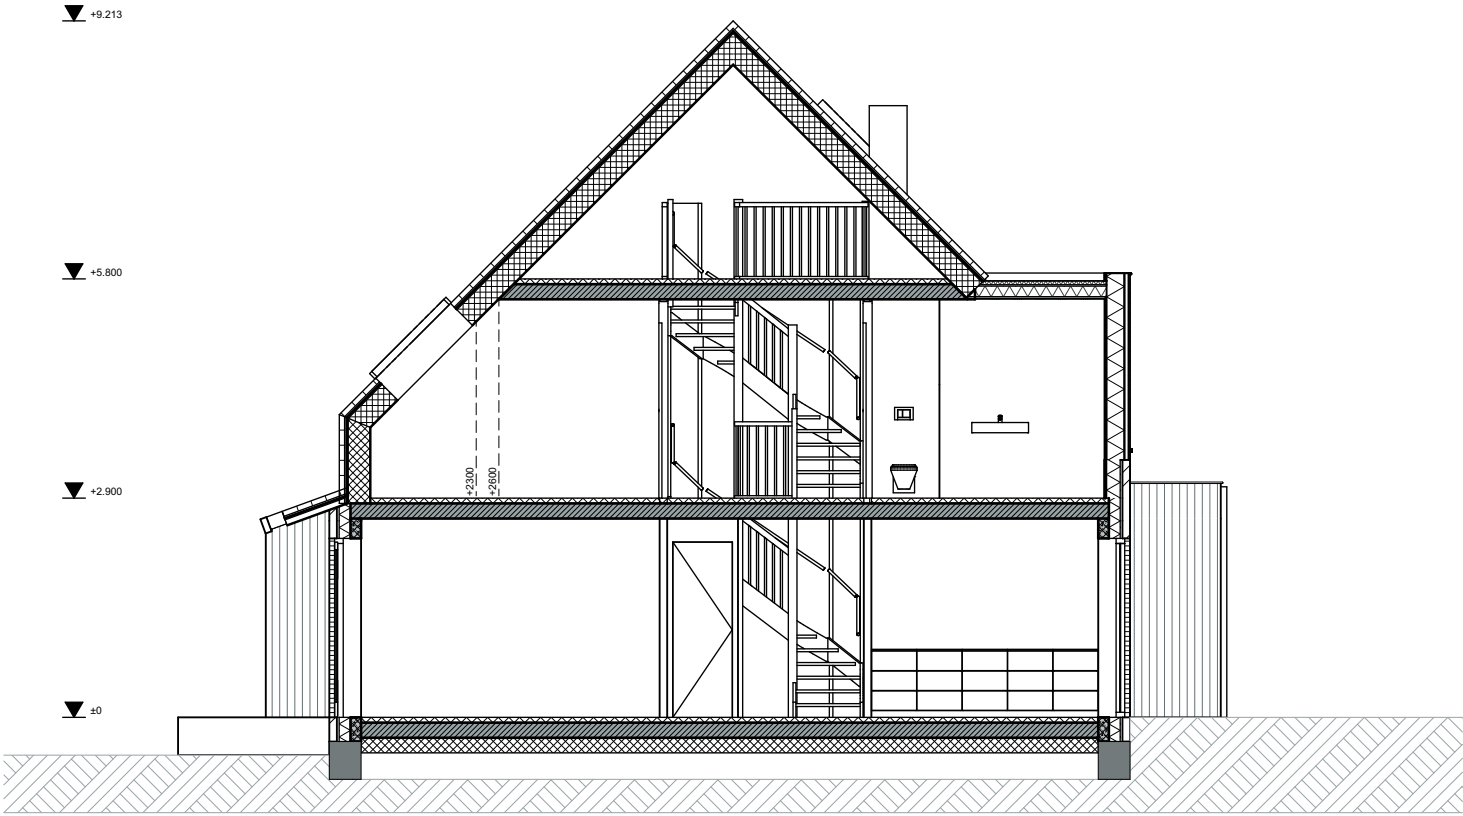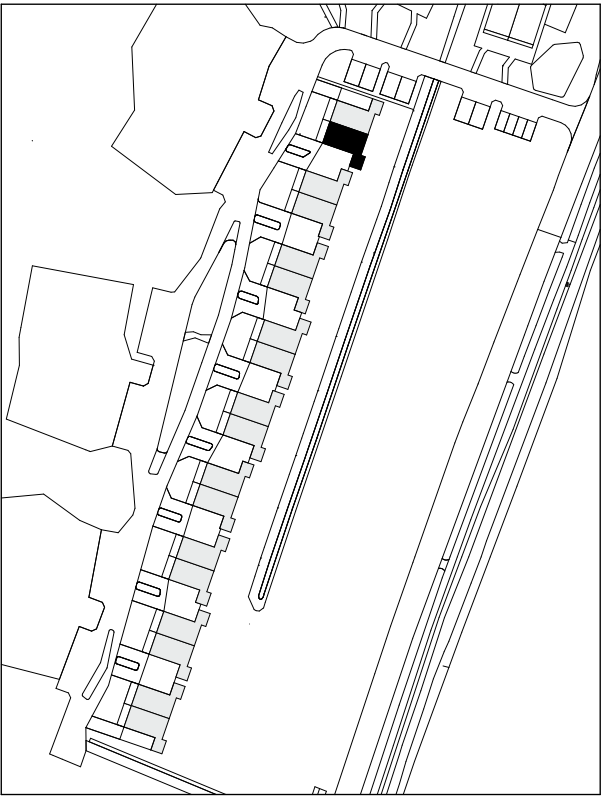

doorsnede 1:100

BOUWKUNDIG RENVOOI I verkooptekeningen	
	metselwerk
	hsb wand ongeïsoleerd
	hsb wand geïsoleerd
	isolatie vlgs EPC-berekening
	lichte scheidingswand
	prefab beton
	houtenconstructie
	dakpan
	metselwerk
	houten gevelbekleding
	zonnepaneel