


RENVOOI WONINGTYPLOGIE

| | | | |
|--------|------------------------------|------------------|-------------|
| A-M2 | WONINGTYPE A | METSELWERK GEVEL | ERKERTYPE 2 |
| A-H1 | WONINGTYPE A | HOUTEN GEVEL | ERKERTYPE 1 |
| A-H2 | WONINGTYPE A | HOUTEN GEVEL | ERKERTYPE 2 |
| B-H | WONINGTYPE B | HOUTEN GEVEL | |
| C | WONINGTYPE C | | |
| D-M1 | WONINGTYPE D | METSELWERK GEVEL | ERKERTYPE 1 |
| D-M2 | WONINGTYPE D | METSELWERK GEVEL | ERKERTYPE 2 |
| D-H2 | WONINGTYPE D | HOUTEN GEVEL | ERKERTYPE 2 |
| A-H2-s | GESPIEGELDE VARIANT VAN A-H2 | | |

RENVOOI SITUATIE

| | | |
|---------------|---|-----------------------|
| A / B / C / D | TYPE AANBUIDING | -s = GESPIEGELDE TYPE |
| 24 | BOUWNUMMER 24 | |
| | OPSTELPLAATS ROLCONTAINERS | |
| | ONDERGRONDSE AFVALCONTAINER | |
| | ZITBANK | |
| | AFVALBAK | |
| | STOOTBAND | |
| | GREENE HAAG | |
| | STAALMATHEWERK MET HEDERA, HOOGTE= 1.8m | |
| | BOOM | |

DE SITUATIEKENING IS INDICATIEF. ER KUNNEN GEEN RECHTEN AAN WORDEN ONTLEND MET BETREKKING TOT AANGEGEVEN MAATVOERINGEN, EXACTE KAVELGROOTTE, (TOEKOMSTIGE) OMLIGGENDE- EN BELENDEDE BEBOUWING, OPENBARE INRICHTINGEN, EVENTUEEL AANGEGEVEN HOOGTEN, INDELING, INRICHTING EN AFWERKING VAN NIET TOT DE KAVEL BEHOREND GEBIED, ENZOVORT. DE PLAATS EN HET AANTAL VAN DE ONDERGRONDSE CONTAINERS EN ROLCONTAINERVERZAMELPLAATSEN ZULLEN NOG DOOR DE GEMEENTE WORDEN BEPALD. DE AANGEGEVEN PLAATSEN ZIJN INDICATIEF. DE BESCHRIJVINGEN EN KADEWANDEN VALLEN NIET ONDER DE WONINGBOURG GARANTIE- EN WAARBORGREGELING EN DE SWK GARANTIE- EN WAARBORGREGELING

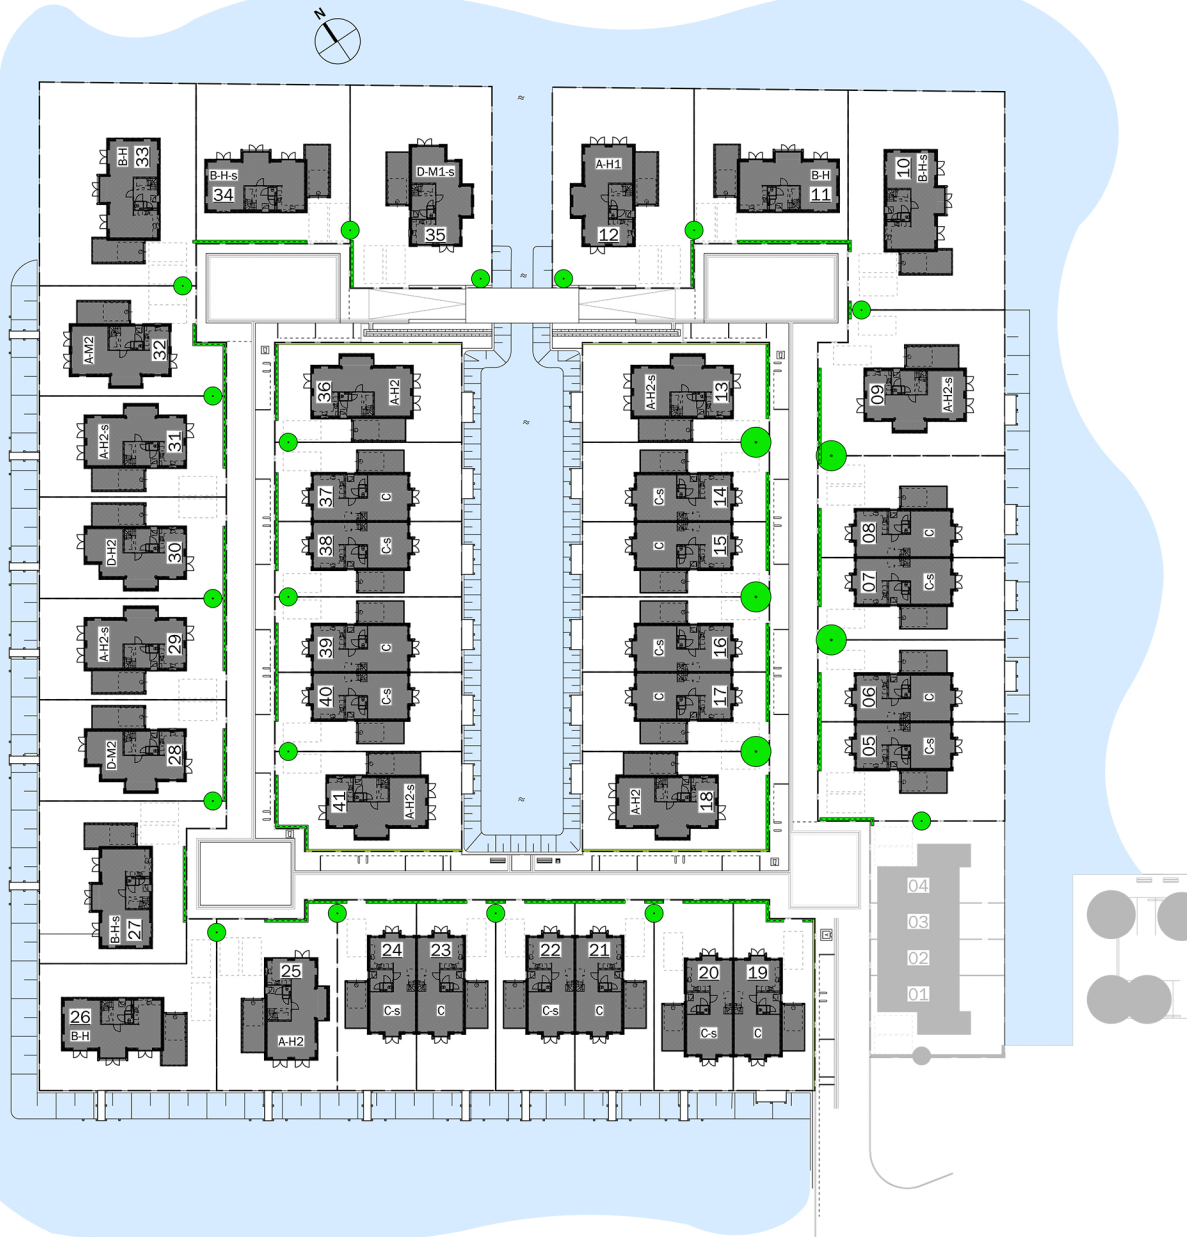

Brokking
A/D ZAAAN

DE TUINEN

WONINGTYPE A-M2, A-H1, A-H2, B-H, C, C-s, D-M2, D-H1, D-H2 SCHAAL 1:500

ONDERWERP SITUATIEKENING

BOUWNUMMERS
05 t/m 41

LOCATIE
TERREIN BROKKING WORMERVEER

DATUM 26 MEI 2018