


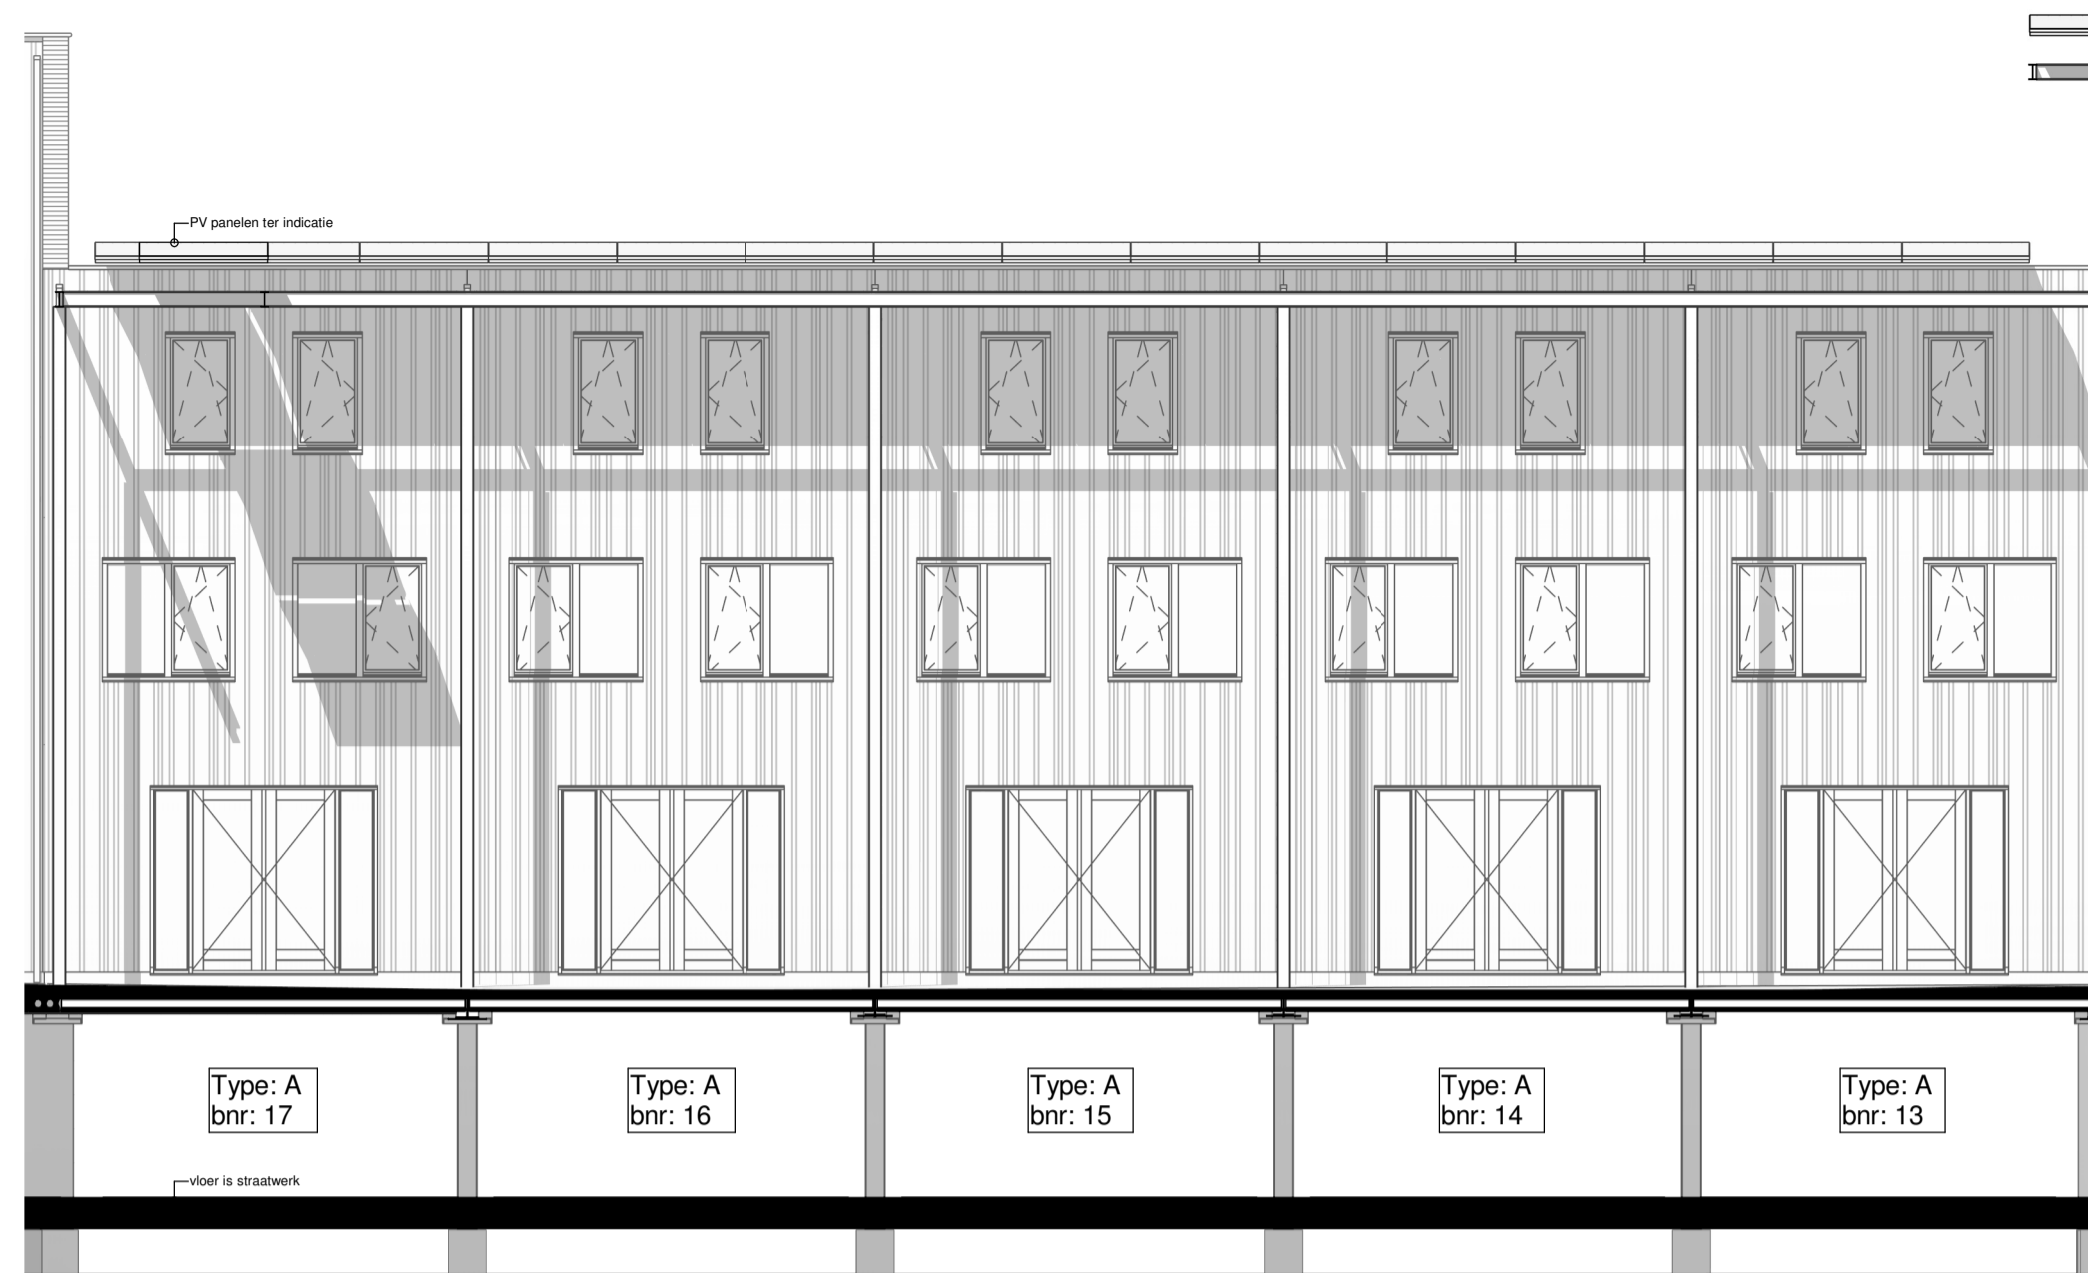


Type: A
bnr: 13 Type: A
bnr: 14 Type: A
bnr: 15 Type: A
bnr: 16 Type: A
bnr: 17


Gevelaanzicht Skopjestraat schaal 1:100




Gevelaanzicht Skopjestraat schaal 1:100

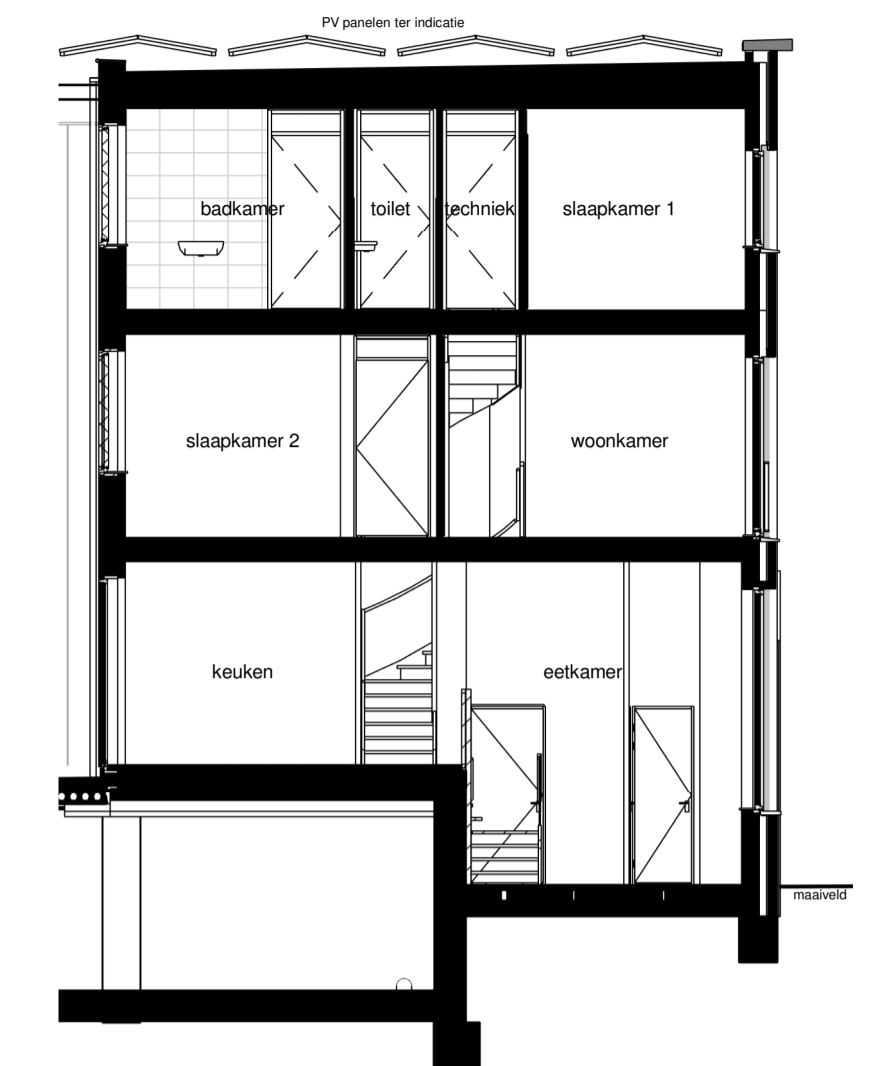


Doorsnede A schaal 1:100

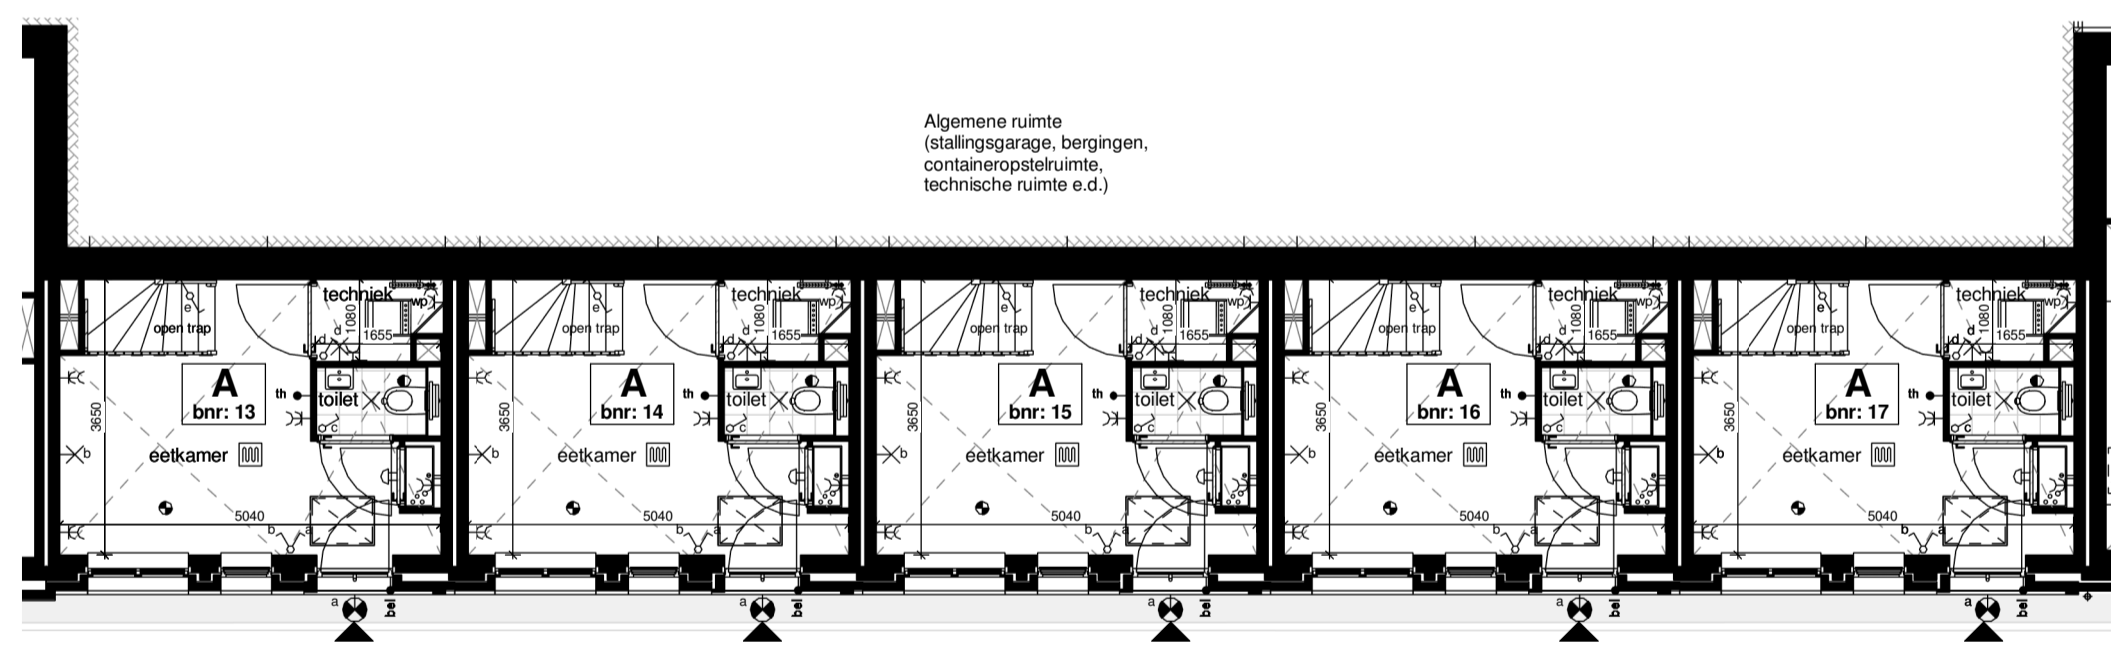


Begane grond schaal 1:100

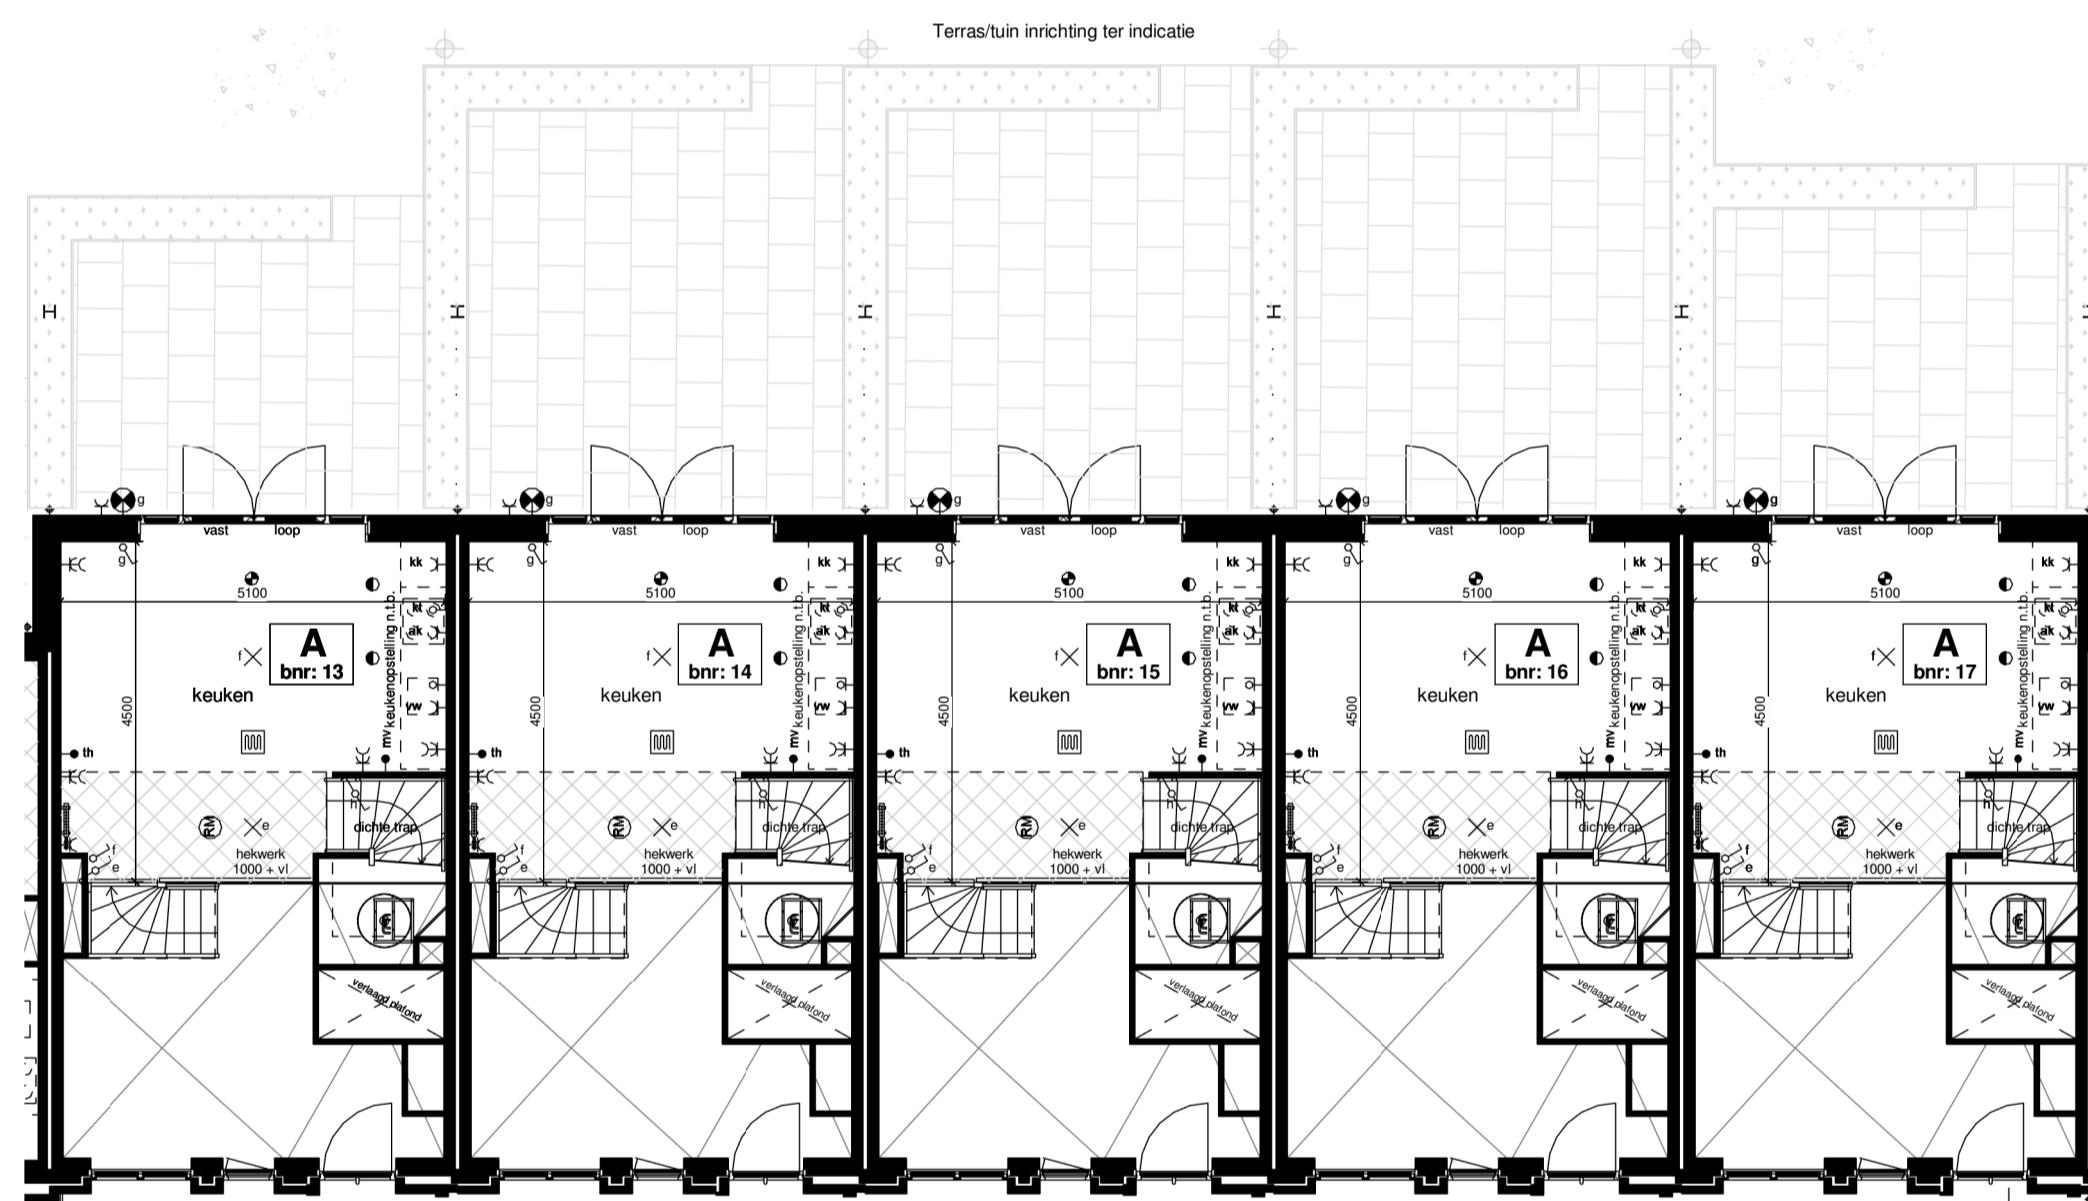

Eerste verdieping schaal 1:100

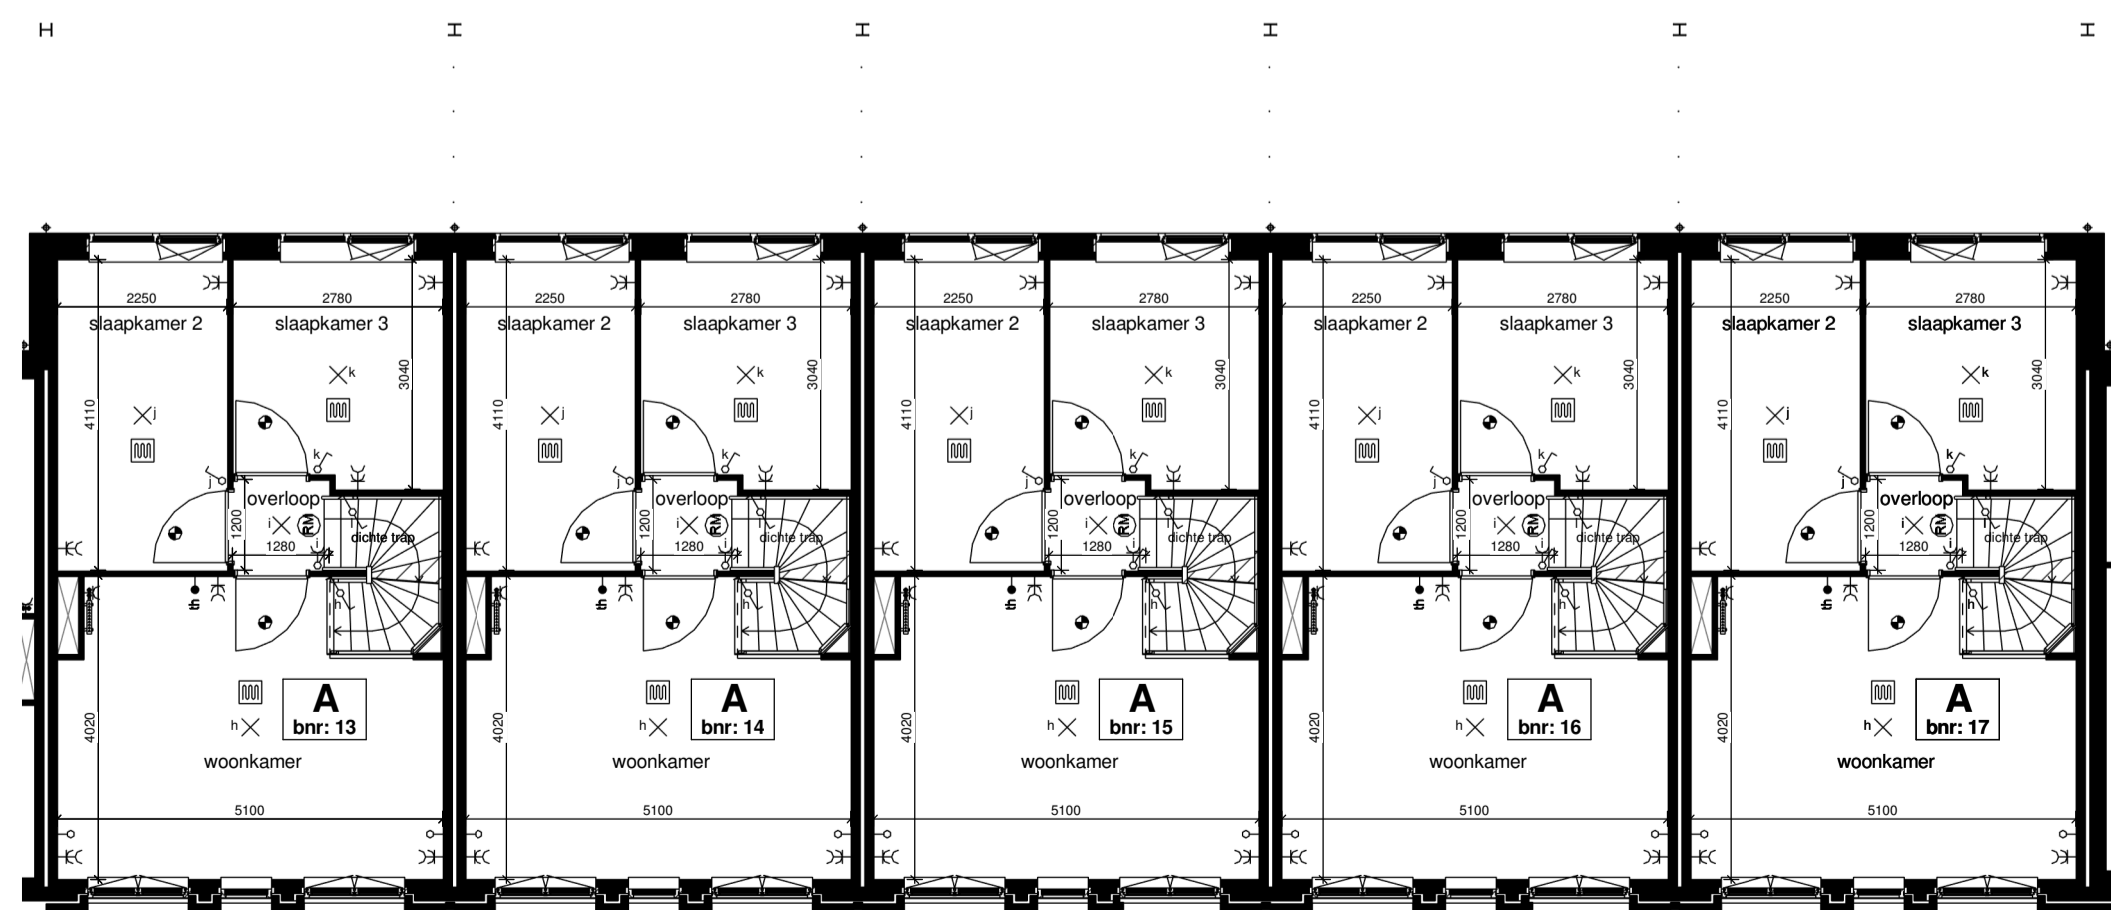

Tweede verdieping schaal 1:100

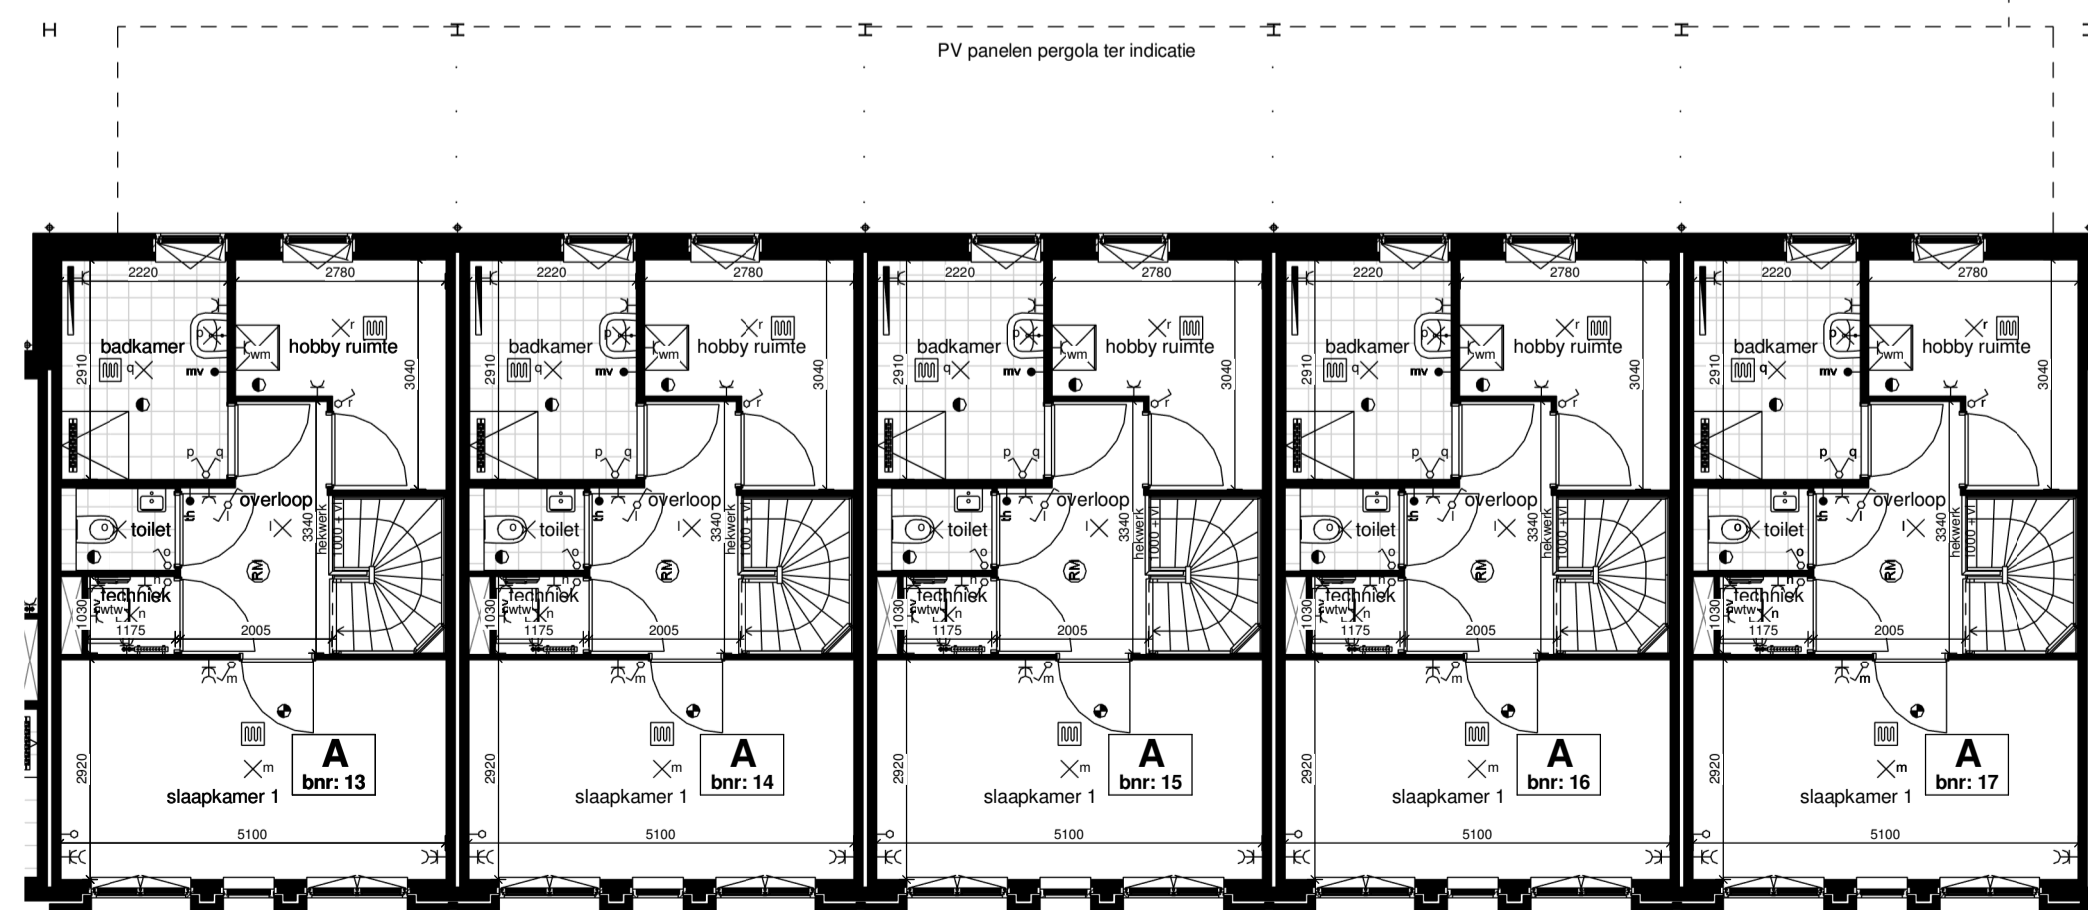

Derde verdieping schaal 1:100

Renvooi		
	entree woning	
	buitenwand geïsoleerd	
	binnenwand	
	binnendeur met kozijn	
	hemelwaterafvoer	
	voeropening/ ledingschacht	
	gekvijstreepte zone	
	metselwerk	
	metselwerk staand	
	metselwerk reliëf	

Installaties		
	telefoon aansluiting bedraad	
	centrale antenne aanst. bedraad	
	thermostaat	
	bedrukker	
	aansluitpunt kooktoestel	
	aansluitpunt boiler	
	mv-bediening	
	aansluitpunt ontbedraad	
	aansluitpunt kookkast	
	aansluitpunt afzuigkap	
	aansluitpunt oven	
	warmtepomp	
	voorraadvat	
	aansluitpunt vaatwasser	
	aansluitpunt wtw-unit	
	aansluitpunt wasmachine	
	aansluitpunt wasdroger	
	aansluitpunt warmtepomp	
	mv-omvormer	
	dubbele wandcontactdoos	
	enkelepole schakelaar	
	dubbelelepole schakelaar	
	wisselschakelaar	
	lichtpunt afzuigkap	
	lichtpunt aan plafond	
	ventilatie met warmterugwinning	
	opstelplaats wasmachine	
	lichtpunt aan wand	
	lichtpunt buiten	
	armatuur buiten	
	rookmelder	
	ventilatie ventiel mech. vent. toevoer (positie en aantallen n.t.b.)	
	ventilatie ventiel mech. vent. afvoer (positie en aantallen n.t.b.)	
	ventilatie ventiel wand (positie en aantallen n.t.b.)	
	cv-verdelers	
	schel	
	vloerverwarming	
	E-radiator	
	pv-omvormer	

- Weergegeven maten zijn circa maten, hieraan kunnen geen rechten worden ontleend.
- Afwerking en materialisatie conform technische omschrijving en afwerkstaat.
- Afgebeelde huisnummers zijn indicatief en niet definitief, nummering volgt na vaststelling huisnummer besluit Gemeente Utrecht.

