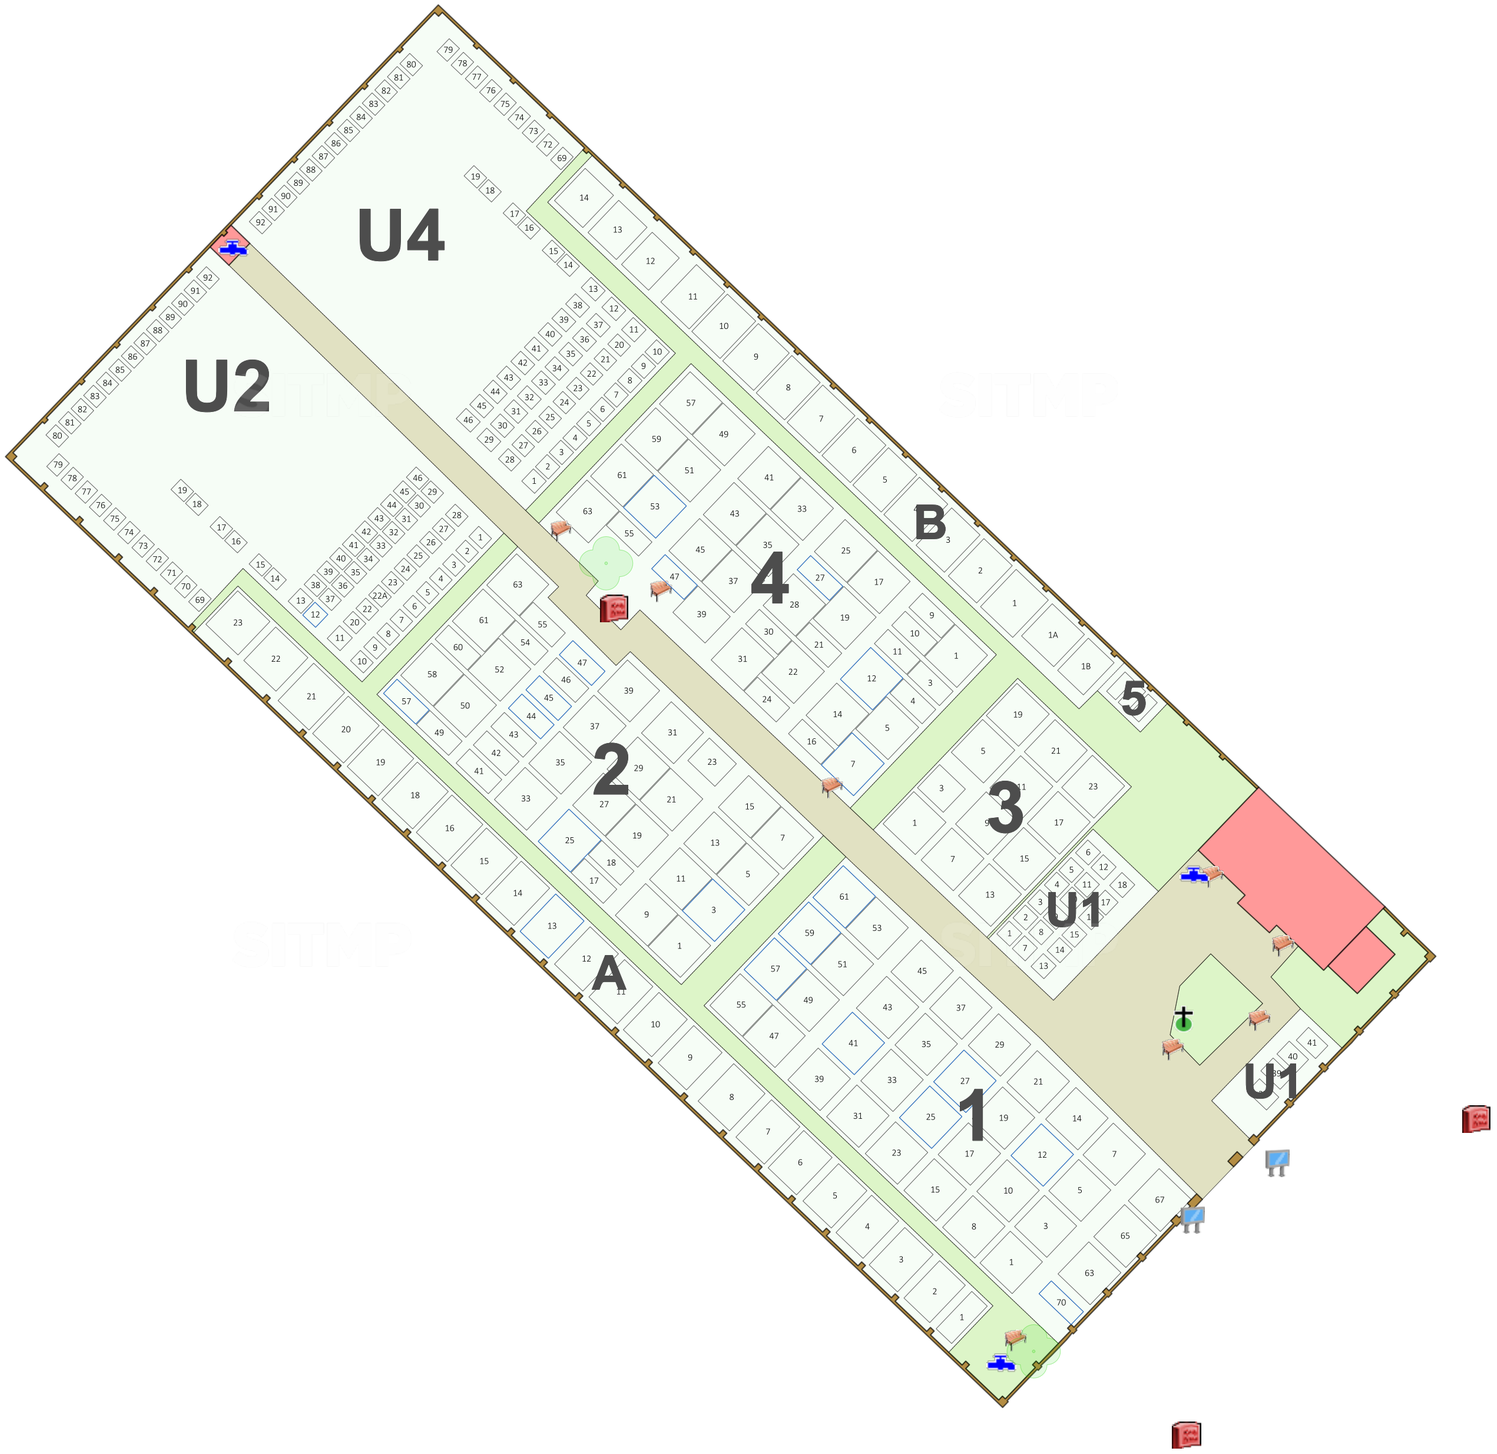

1:250

0 2 4 6 8 10 m