


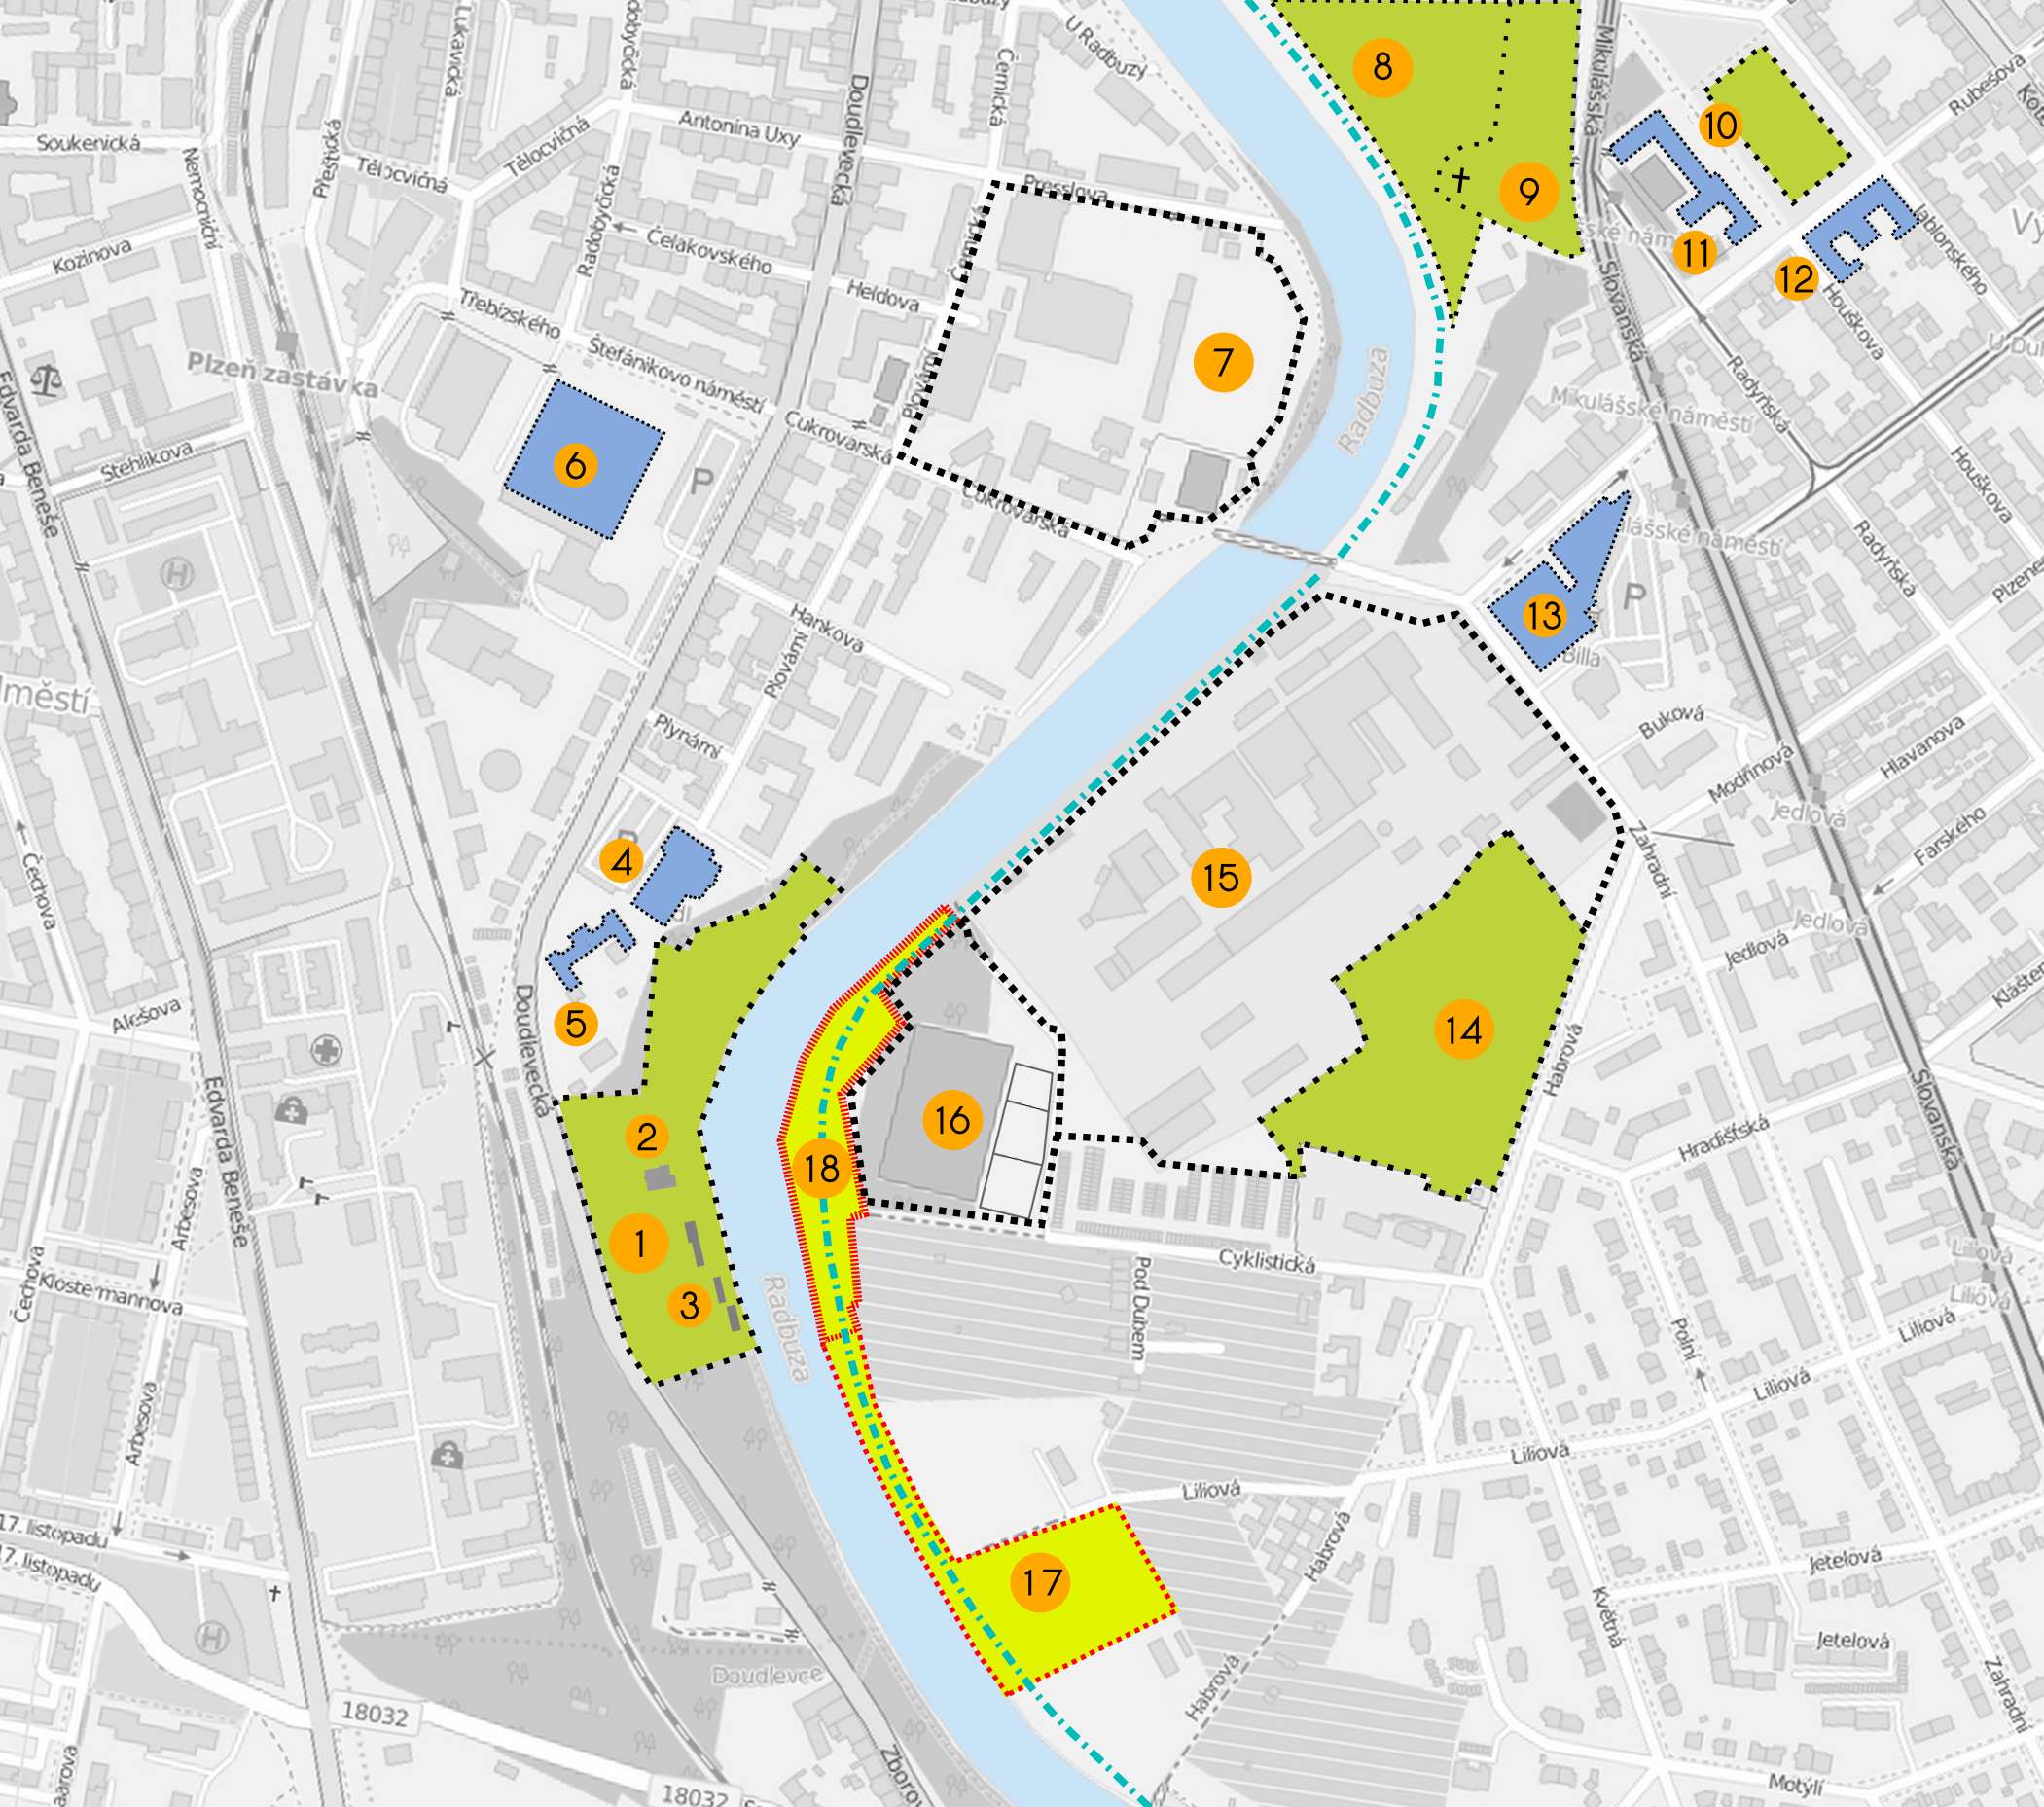


KRAJINÁŘSKÉ ÚPRAVY PRAVÉHO BŘEHU RADBUZY NAPROTI BÝVALÉ MĚSTSKÉ PLOVárnĚ

AUTOR: ING. JITKA ŠMOLÍKOVÁ, PLZENECKÁ 88, 326 00 PLZEŇ

ZADAVATEL: ÚTVAR KONCEPCE A ROZVOJE MĚSTA PLZNĚ
305 84 PLZEŇ, ŠKROUPOVA 5, TEL.378 035001 FAX 378035 002

STUPEŇ: ÚZEMNÍ STUDIE Č. VÝKRESU: B.1. PROSINEC 2015

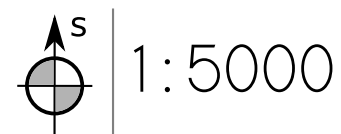

SITUACE ŠIRŠÍCH VZTAHŮ

LEGENDA

- 1 PLOVÁRENSKÝ PARK
 - 2 KOMUNITNÍ BYDLENÍ
 - 3 KANOISTICKÝ KLUB
 - 4 LIDL - OBCHODNÍ STŘEDISKO
 - 5 BÝVALÝ FODERMAYERŮV ÚSTAV
 - 6 ZIMNÍ STADION
 - 7 DEPO 2015
 - 8 PARK U JEŽÍŠKA
 - 9 KOSTEL SV. MIKULÁŠE S BÝVALÝM HŘBITOVEM
 - 10 MIKULÁŠSKÉ NÁMĚSTÍ
 - 11 GYMNÁZIUM, MIKULÁŠSKÉ NÁM.
 - 12 CÍRKEVNÍ GYMNÁZIUM
 - 13 OBCHODNÍ CENTRUM U PAPIRNY
 - 14 PAPIRENSKÝ PARK
 - 15 AREÁL BÝVALÝCH PAPIŘEN
 - 16 PLÁNOVANÁ VÝSTAVBA (OBYTNÝ SOUBOR „CYKLISTICKÁ“)
 - 17 BÝVALÉ ŽENIJNÍ CVIČIŠTĚ
 - 18 ŘEŠENÉ ÚZEMÍ
- ŘEŠENÉ ÚZEMÍ
 ŘEŠENÉ ÚZEMÍ - ŠIRŠÍ VZTAHY
 PARKY
 VÝZNAMNÉ AREÁLY
 VÝZNAMNÉ BUDOVY
 CYKLOSTEZKA



1: 2000

KRAJINÁŘSKÉ ÚPRAVY PRAVÉHO BŘEHU RADBUZY NAPROTI BÝVALÉ MĚSTSKÉ PLOVÁRNĚ

AUTOR: ING. JITKA ŠMOLÍKOVÁ, PLZENECKÁ 88, 326 00 PLZEŇ

ZADAVATEL: ÚTVAR KONCEPCE A ROZVOJE MĚSTA PLZNĚ
305 84 PLZEŇ, ŠKROUPOVA 5, TEL. 378 035001 FAX 378035 002

STUPEŇ: ÚZEMNÍ STUDIE Č. VÝKRESU: B.2. PROSINEC 2015



KATASTRÁLNÍ MAPA A MAJETKOPRÁVNÍ VZTAHY

LEGENDA

- HRANICE ŘEŠENÉHO ÚZEMÍ
- AKTIVNÍ ZÓNA ZÁPLAVOVÉHO ÚZEMÍ
- PASIVNÍ ZÓNA ZÁPLAVOVÉHO ÚZEMÍ
- KATASTRÁLNÍ MAPA
- POZEMKY V MAJETKU MĚSTA PLZNĚ
- POZEMKY V MAJETKU ČR - POVODÍ VLTAVY
- POZEMKY V MAJETKU ČR - STÁT. POZEM. ÚŘAD
- SOUKROMÉ VLASTNICTVÍ

LEGENDA

- NADZEMNÍ VEDENÍ VN
- LOUKY S RUDERÁLNÍM POROSTEM
- KEŘOVÉ PATRO A NÁLETY
- AKTIVNÍ ZÓNA ZÁPLAVOVÉHO ÚZEMÍ
- PASIVNÍ ZÓNA ZÁPLAVOVÉHO ÚZEMÍ
- CYKLOSTEZKA
- PERSPEKTIVNÍ STROMY
- STROMY ODUMÍRAJÍCÍ, PROSCHLÉ,
BEZ PERSPEKTIVY PRO DANÉ STANOVISŤE
- POROSTY
- HRANICE ŘEŠENÉHO ÚZEMÍ

P1-P16

 M 1:1000

KRAJINÁŘSKÉ ÚPRAVY PRAVÉHO BŘEHU RADBUZY
NAPROTI BÝVALÉ MĚSTSKÉ PLOVÁRNĚ

AUTOR: ING. JITKA ŠMOLÍKOVÁ, PLZENECKÁ 88, 326 00 PLZEŇ

ZADAVATEL: ÚTVAR KONCEPCE A ROZVOJE MĚSTA PLZNĚ
305 84 PLZEŇ, ŠKROUPOVA 5, TEL. 378 035 001 FAX 378 035 002

STUPEŇ: ÚZEMNÍ STUDIE Č. VÝKRESU: B.3. PROSINEC 2015



STOJAN NA KOLA




LAVIČKA



HERNÍ PRVKY

LEGENDA

- STROMY K ASANACI
- STROMY STÁVAJÍCÍ
- NOVÁ VÝSADBA
- LAVIČKA
- HRANICE ŘEŠENÉHO ÚZEMÍ
- CYKLOSTEZKA

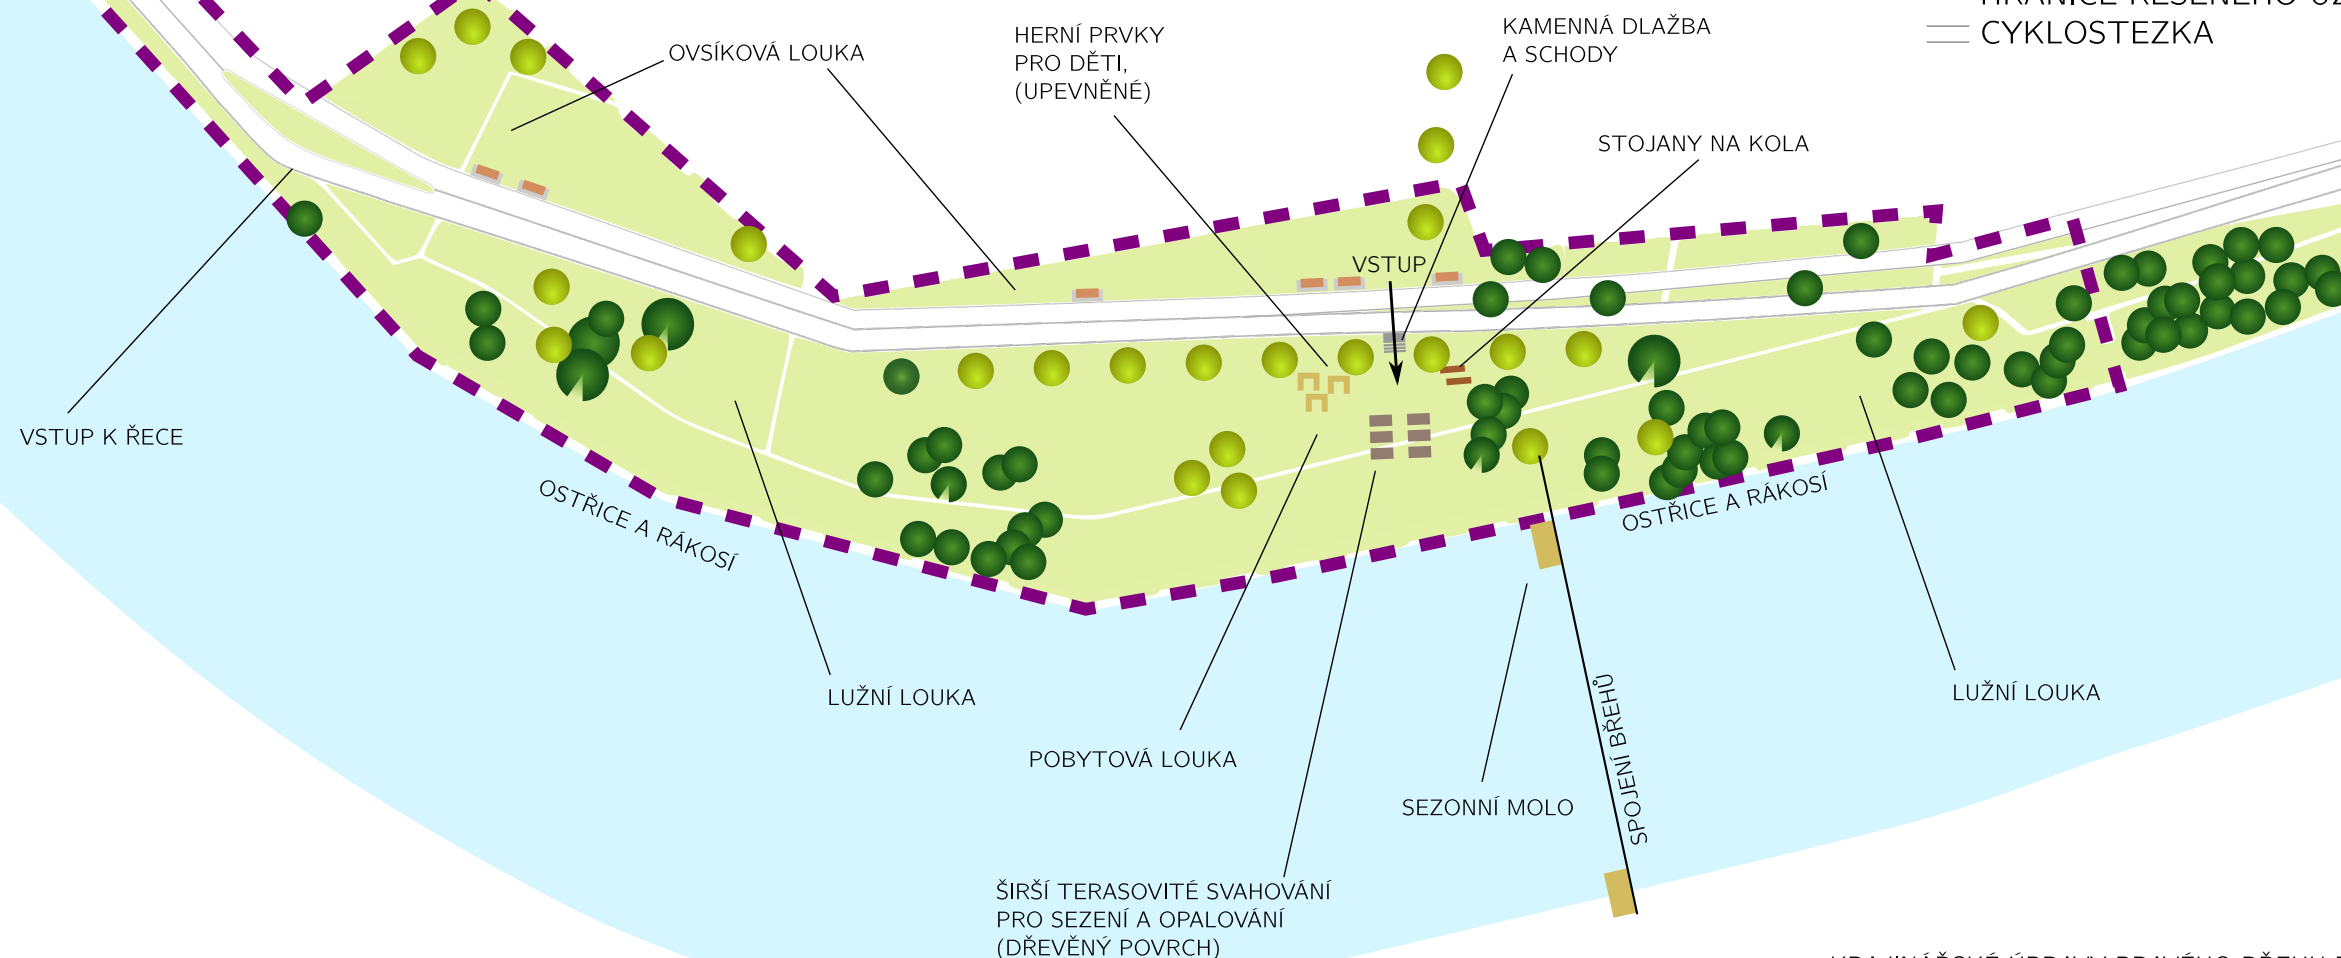

KRAJINÁŘSKÉ ÚPRAVY PRAVÉHO BŘEHU RADBUZY NAPROTI BYVALÉ MĚSTSKÉ PLOVárnĚ

AUTOR: ING. JITKA ŠMOLÍKOVÁ, PLZENECKÁ 88, 326 00 PLZEŇ

ZADAVATEL: ÚTVAR KONCEPCE A ROZVOJE MĚSTA PLZNĚ
305 84 PLZEŇ, ŠKROUPOVA 5, TEL. 378 035001 FAX 378035 002

STUPEŇ: ÚZEMNÍ STUDIE Č. VÝKRESU: B.4. PROSINEC 2015

S M 1:1000



KRAJINÁŘSKÉ ÚPRAVY PRAVÉHO BŘEHU RADBUZY NAPROTI BÝVALÉ MĚSTSKÉ PLOVÁRNĚ

AUTOR: ING. JITKA ŠMOLÍKOVÁ, PLZENECKÁ 88, 326 00 PLZEŇ

ZADAVATEL: ÚTVAR KONCEPCE A ROZVOJE MĚSTA PLZNĚ
305 84 PLZEŇ, ŠKROUPOVA 5, TEL. 378 035001 FAX 378035 002

STUPEŇ: ÚZEMNÍ STUDIE Č. VÝKRESU: B.5. PROSINEC 2015