Výkres výtvorů program pp_vod
KATASTR: Černice
PARCELNÍ ČÍSLA: 1414/4, 1414/22, 1414/2, 1493/1, 1489/2, 1633/1, 1632/2, 1633/1, 1633/4
DRUH POVRCHU: zastavěná plocha, pole, pole, pole, pole, vodoteč

MĚŘÍTKA 1:500/50

LEGENDA TYPŮ ČAR
PŮVODNÍ TERÉN
UPRAVENÝ TERÉN

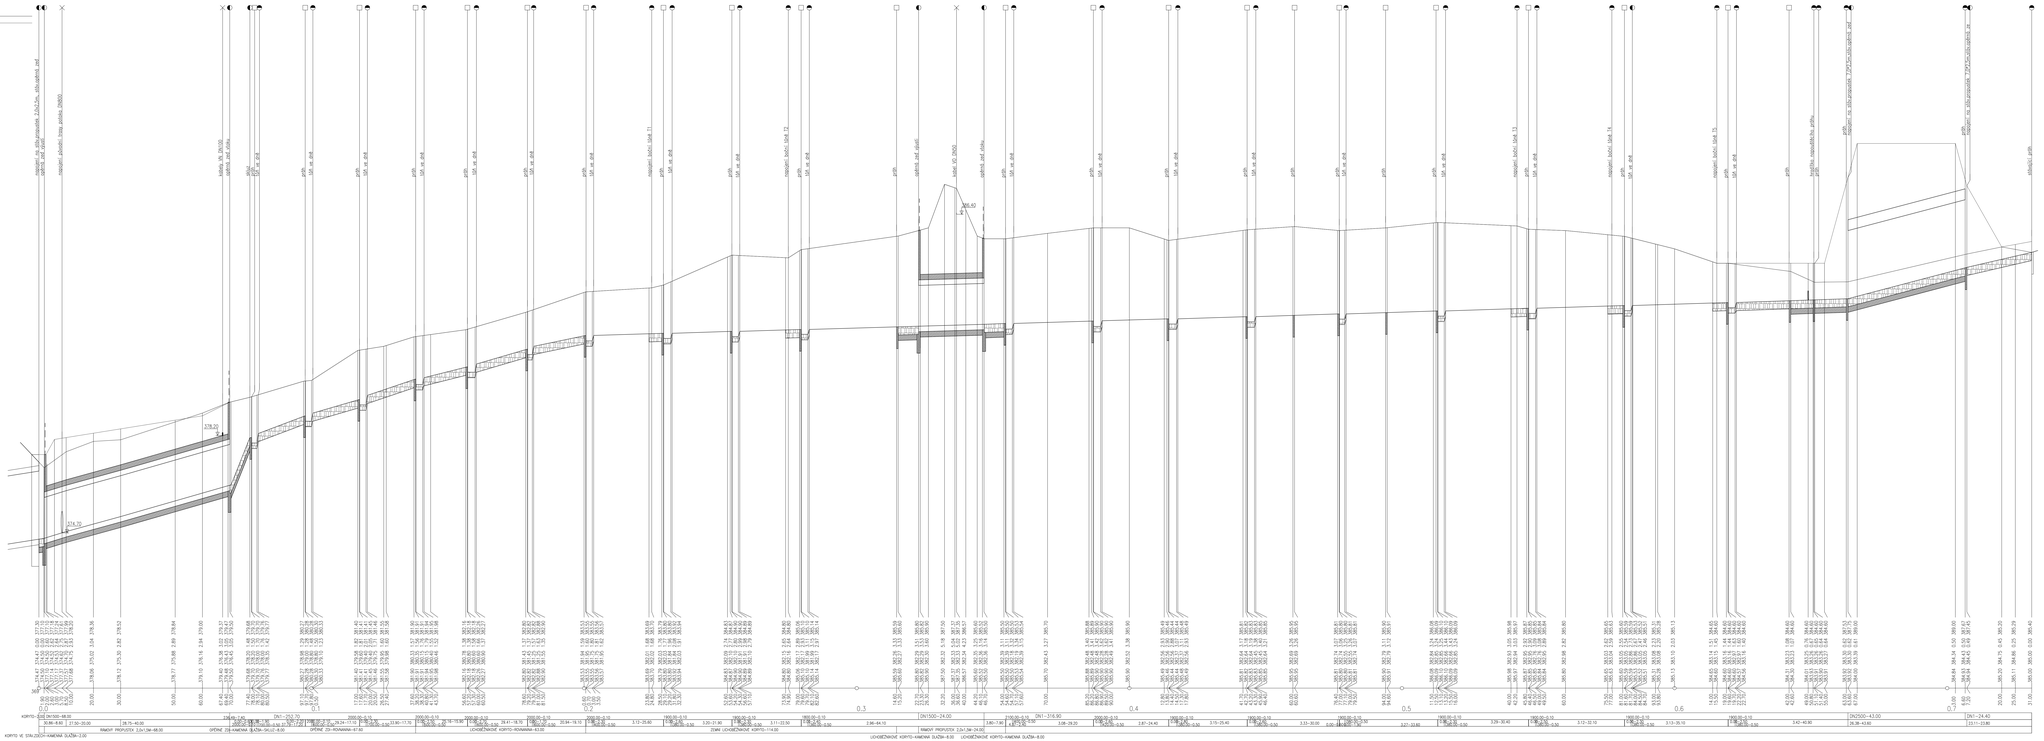

Čís. zakázky	Datum	Stupeň	Formát
9M/2025	10/2025	STUDIE	
Zodp. projektant: Ing. Jiřka	Ved. projektant: Ing. Jiřka		

Ing. Milan Jiřka
projekční činnost ve stavebnictví
Na Vrchu 1, 370 01 České Budějovice
tel.387 312 365, e-mail: info@ekjiriska.cz
IČO: 43409140, DIČ:CZ6203070134

Investor: Obvod kanceláře a nástaveb MNHS Plzeňa, p.o.

Akce: NÁVRH VODOHOSPODÁŘSKÉHO ŘEŠENÍ ČERNICKÉHO POTOKA

Obsah: PODÉLNÝ ŘEZ KORYTEM

Měřítko: 1:500/50

Příloha č.: B.3

Arch.: Pivoňka | Úřad oprávněného zástupce: Plzeň 8 - Černice