




VZOROVÝ PŘÍČNÝ ŘEZ KORYTEM 1:50
PLATNOST ŘEZU M 0,0-2,0

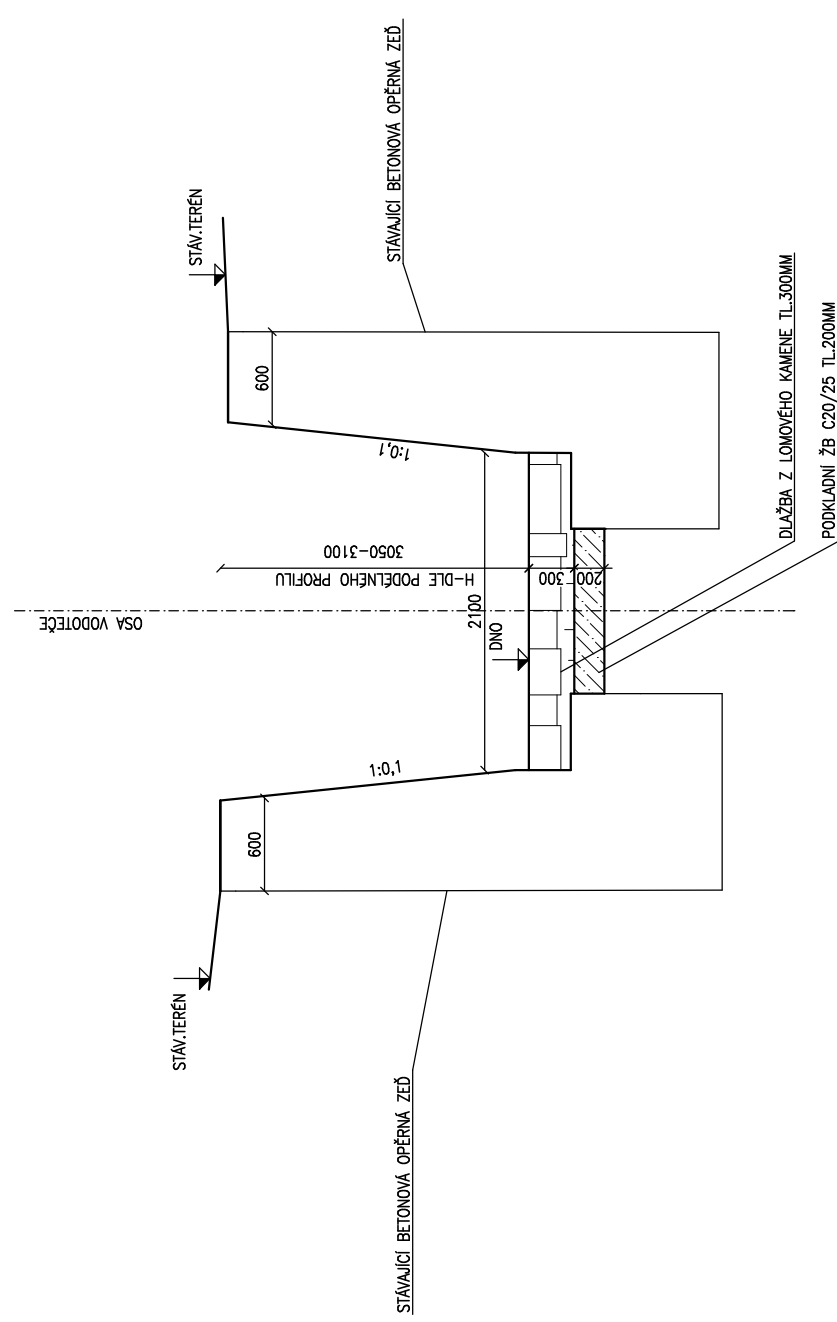


VZOROVÝ PŘÍČNÝ ŘEZ KORYTEM 1:50
PLATNOST ŘEZU M 2,0-70,0

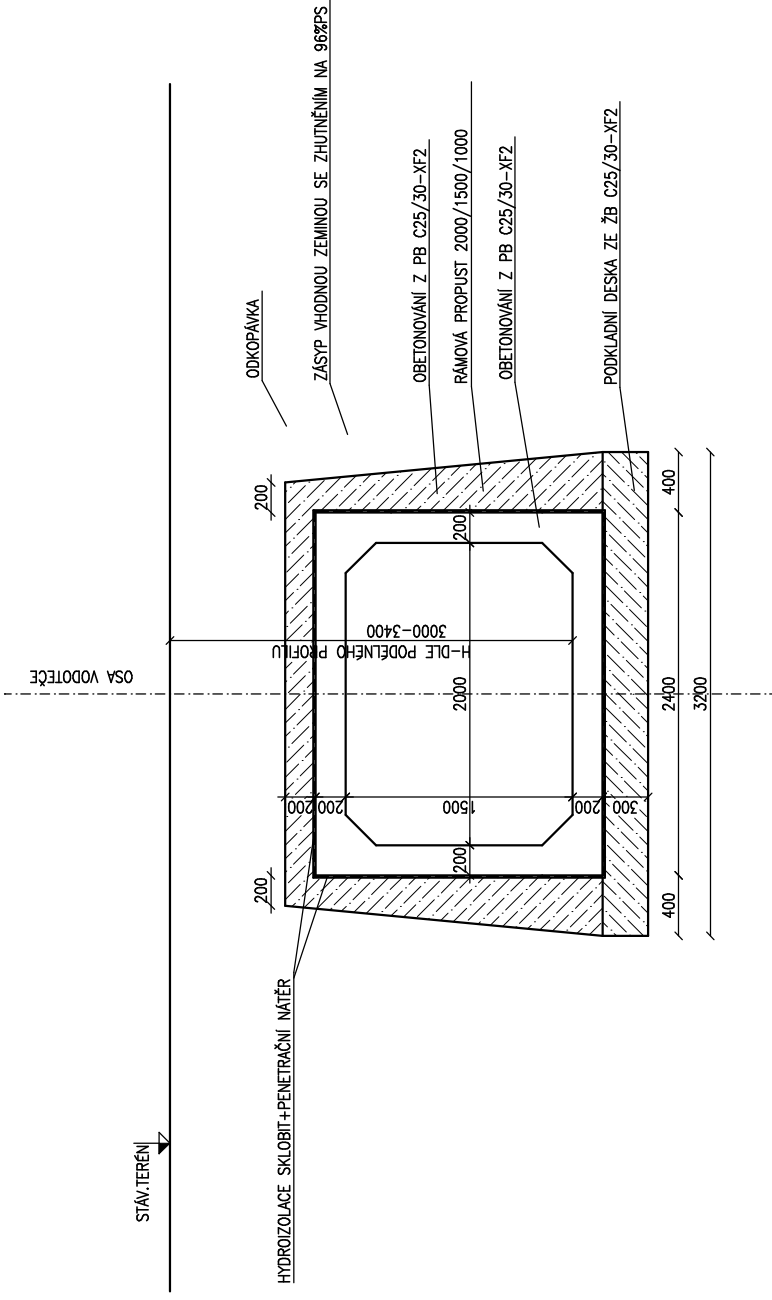


VZOROVÝ PŘÍČNÝ ŘEZ KORYTEM 1:50
PLATNOST ŘEZU M 70,0–78,0 (SKLUZ)

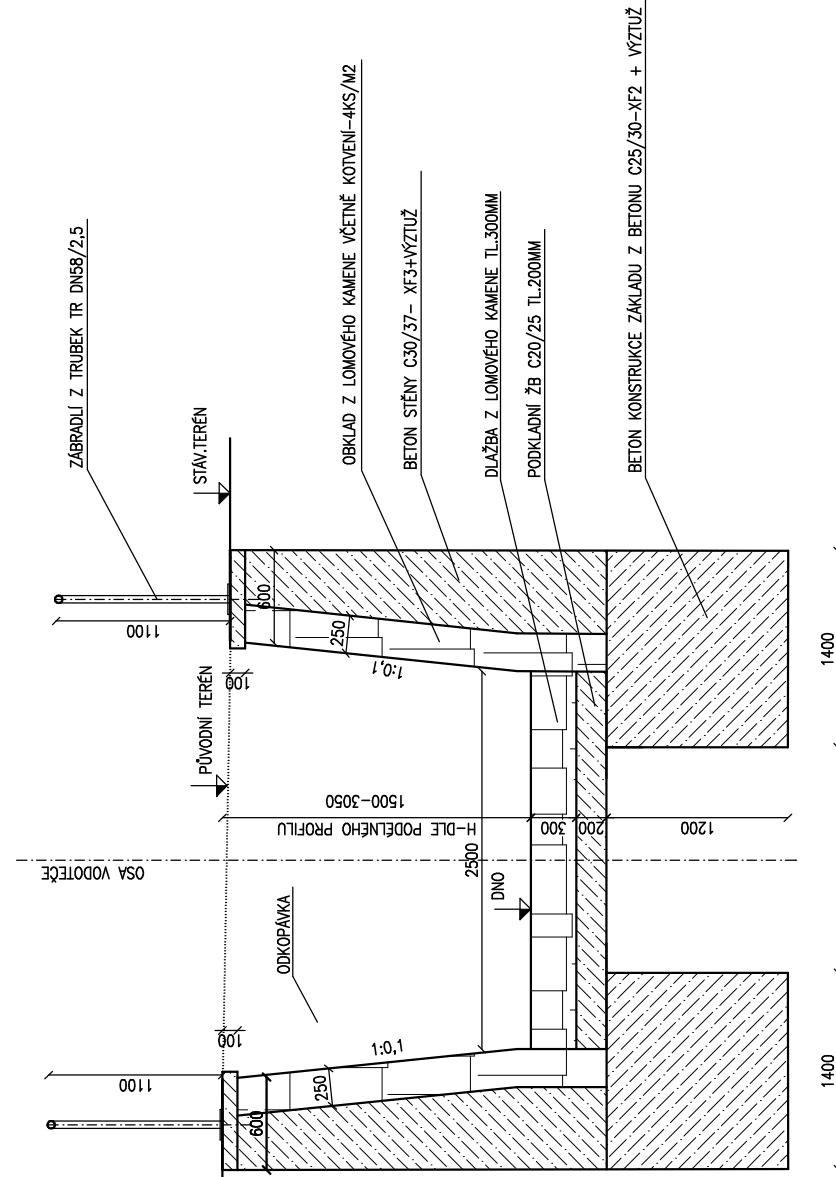


VZOROVÝ PŘÍČNÝ ŘEZ KORYTEM 1:50
PLATNOST ŘEZU M 78,0–138,2

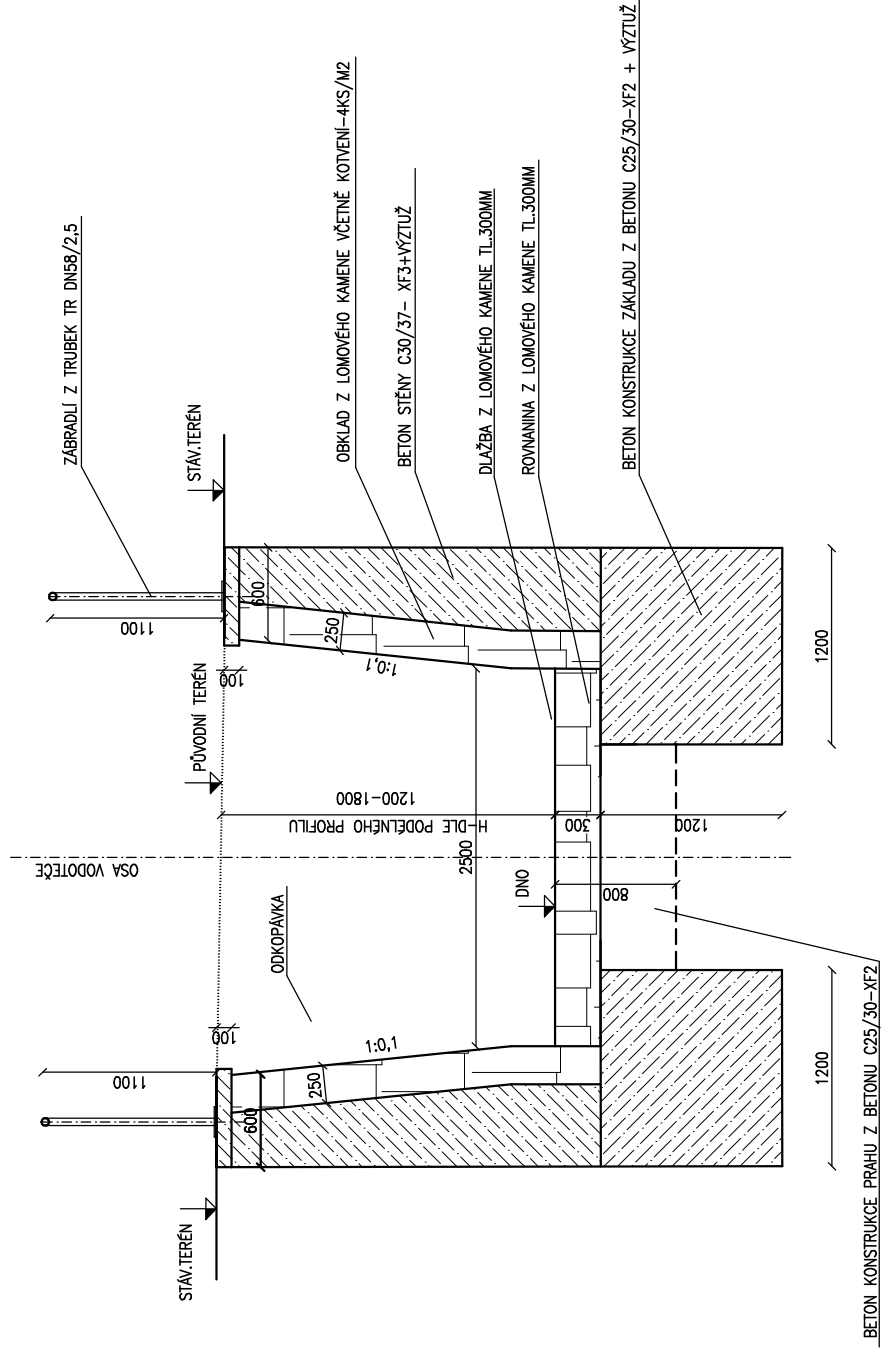


VZOROVÝ PŘÍČNÝ ŘEZ KORYTEM 1:50
PLATNOST ŘEZU M 138,2–200,6

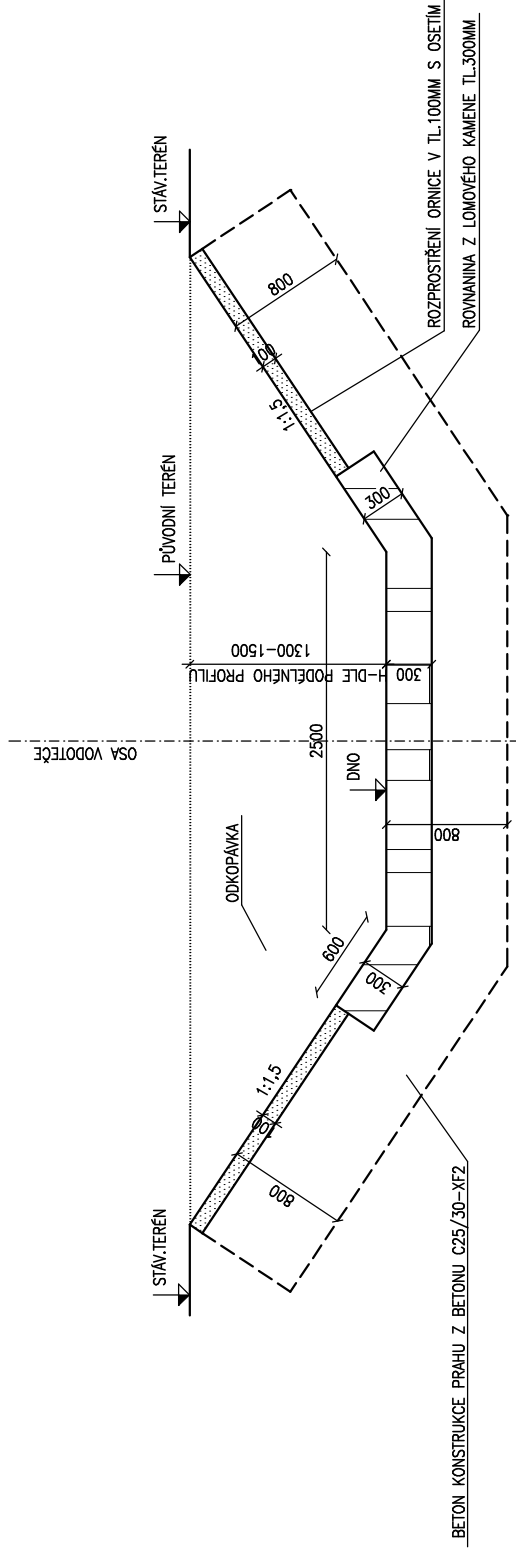


PLATNOST ŘEZU M 200,6–315,2
PLATNOST ŘEZU M 346,7–460,0
PLATNOST ŘEZU M 494,6–619,6

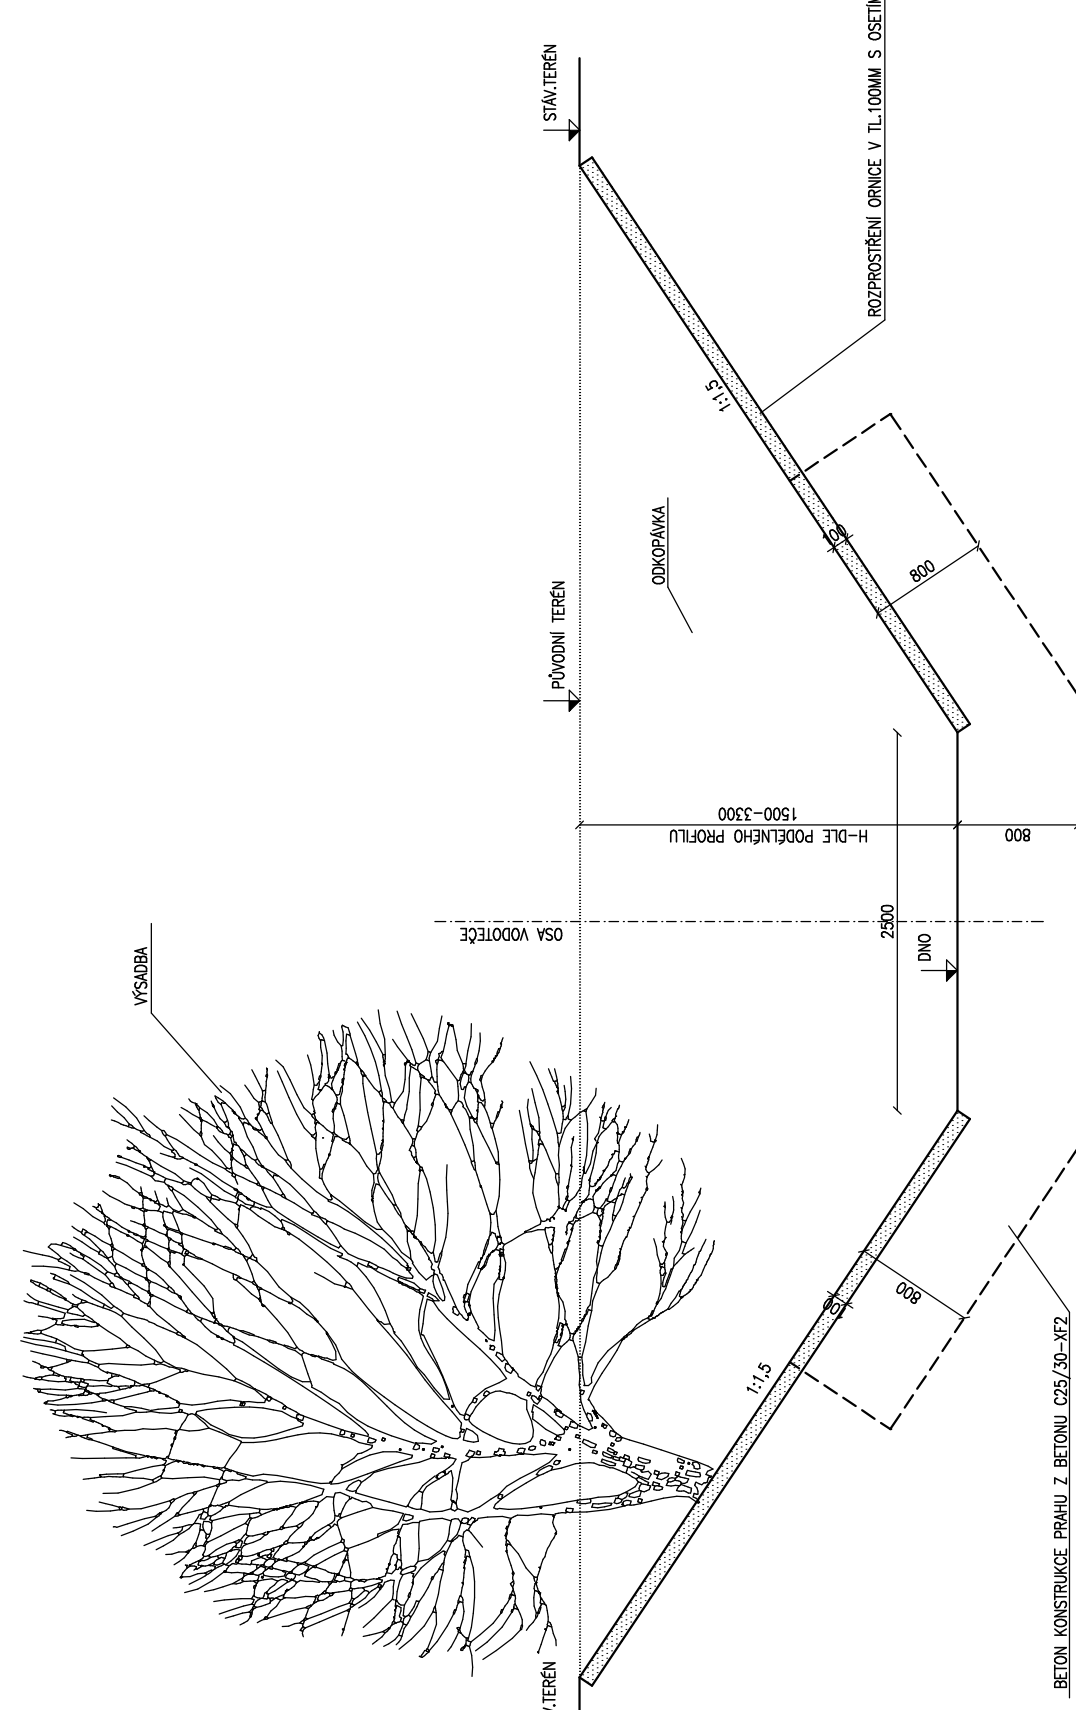


VZOROVÝ PŘÍČNÝ ŘEZ KORYTEM 1:50
PLATNOST ŘEZU M 460,0–494,6

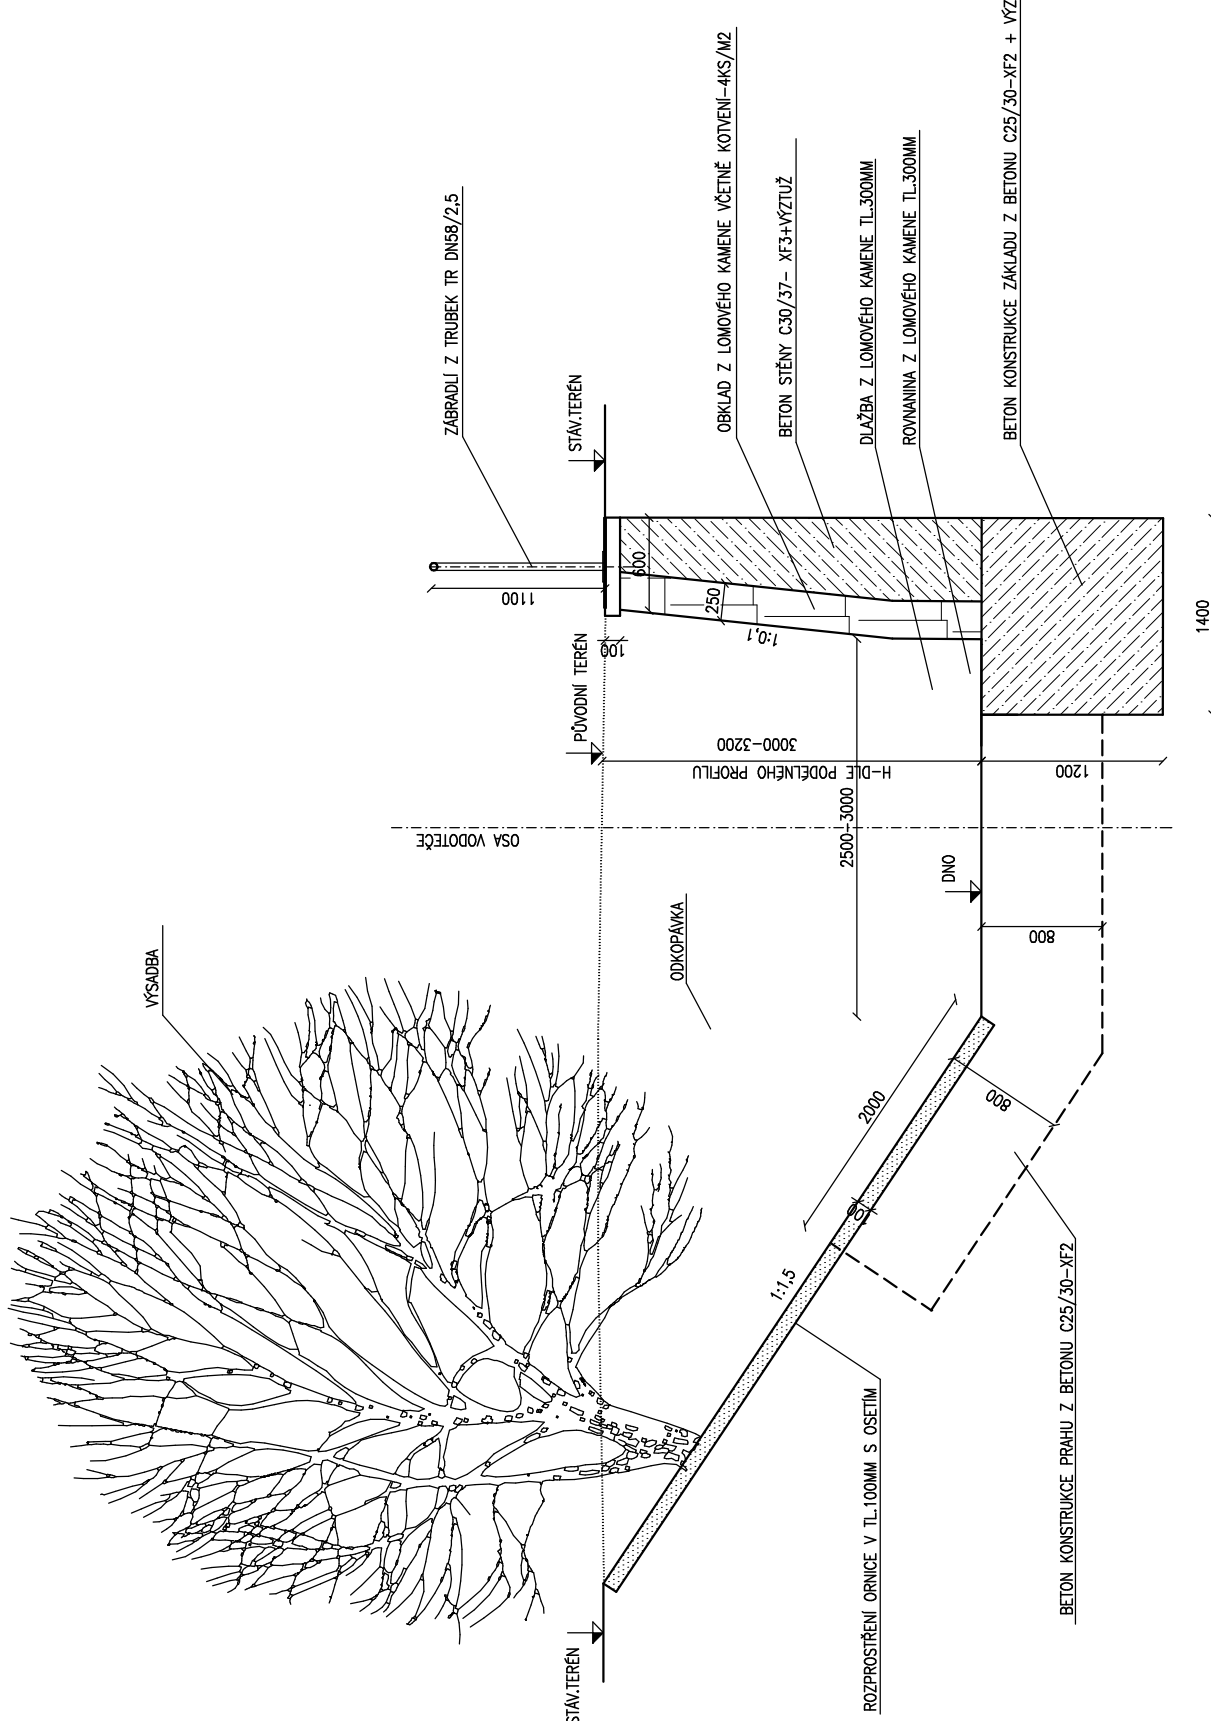


VZOROVÝ PŘÍČNÝ ŘEZ KORYTEM 1:50

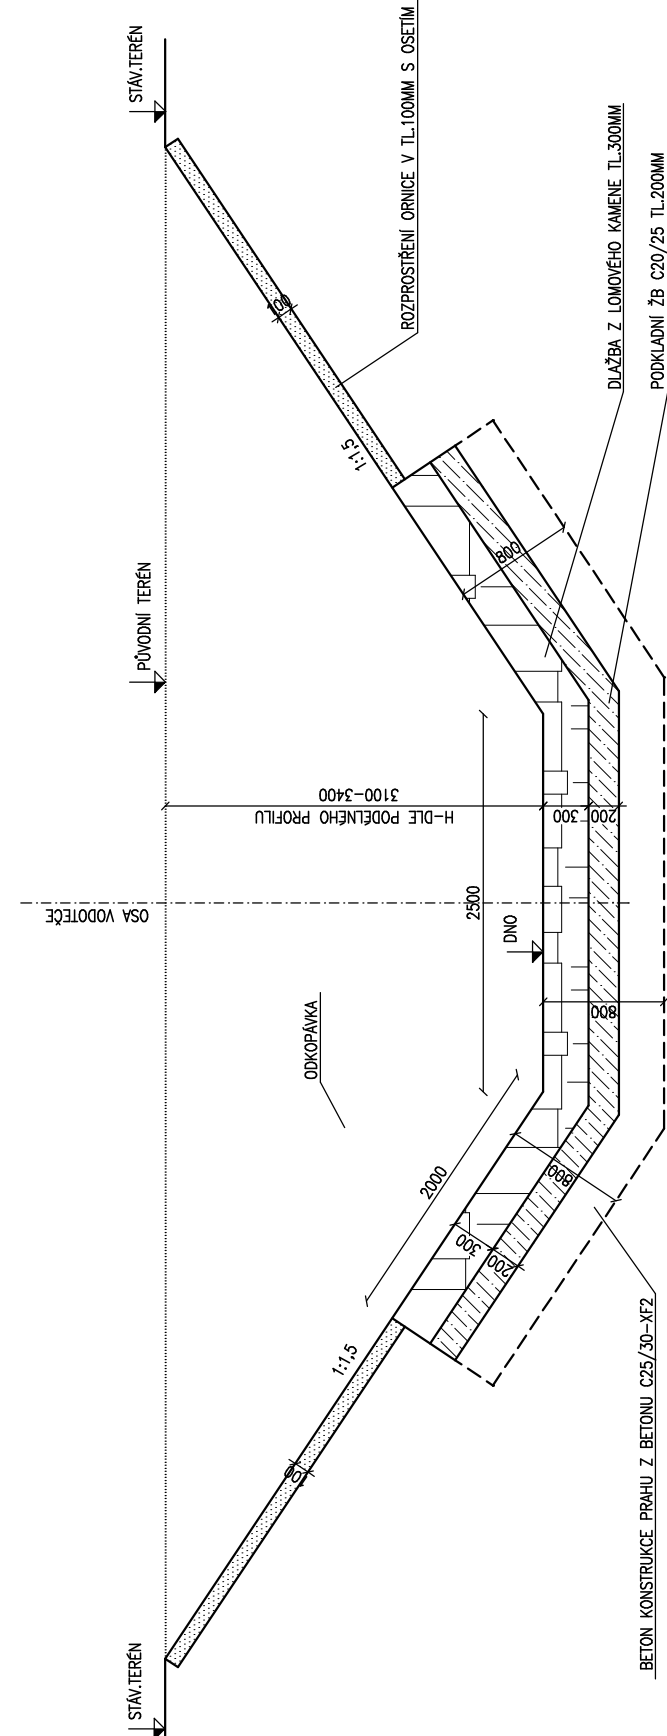


VZOROVÝ PŘÍČNÝ ŘEZ KORYTEM 1:50
PLATNOST ŘEZU M 322,7–346,7

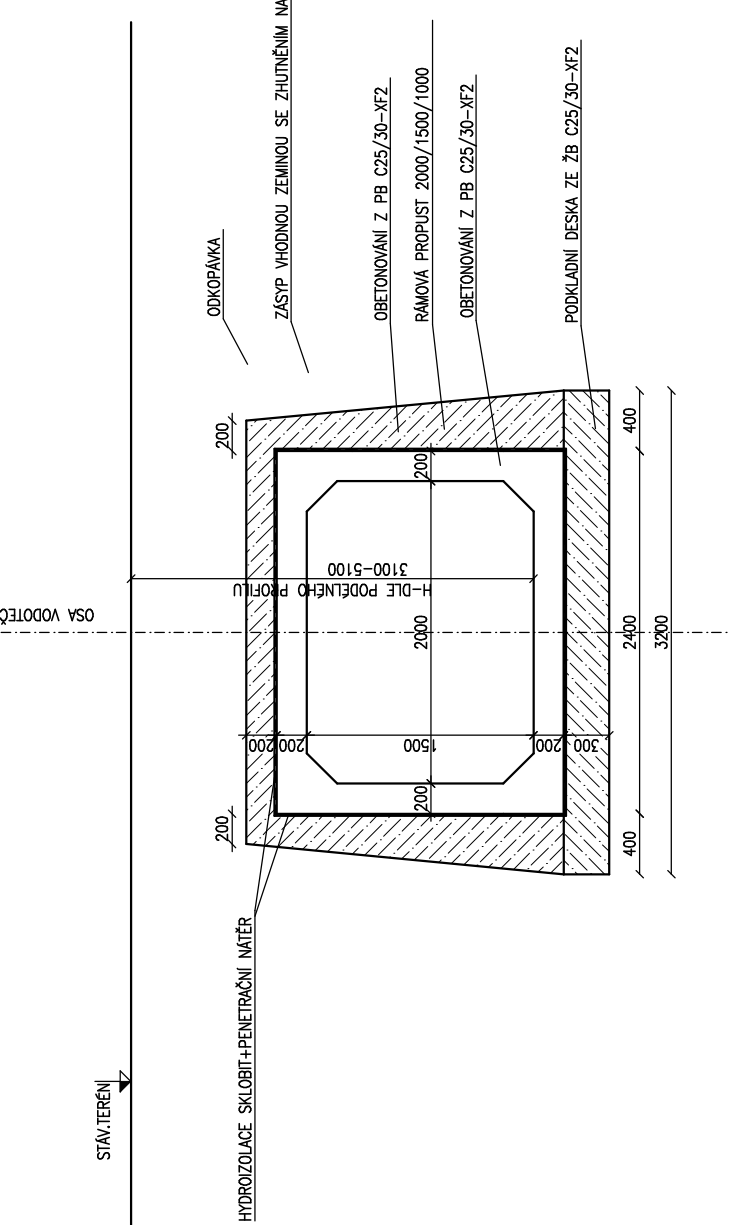


VZOROVÝ PŘÍČNÝ ŘEZ KORYTEM 1:50
PLATNOST ŘEZU M 650,0–655,0

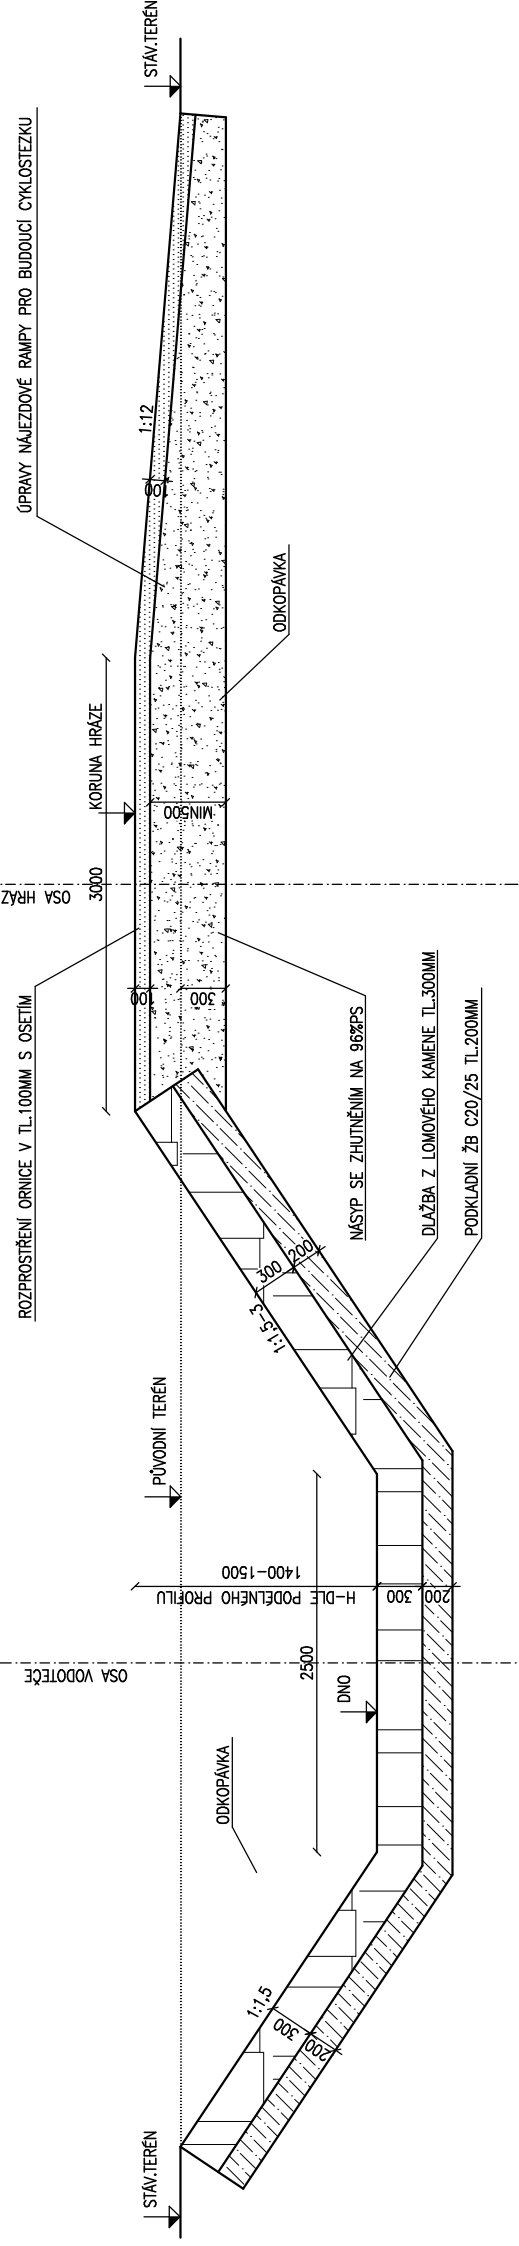


VZOROVÝ PŘÍČNÝ ŘEZ KORYTEM 1:50
PLATNOST ŘEZU M 655,0–663,0

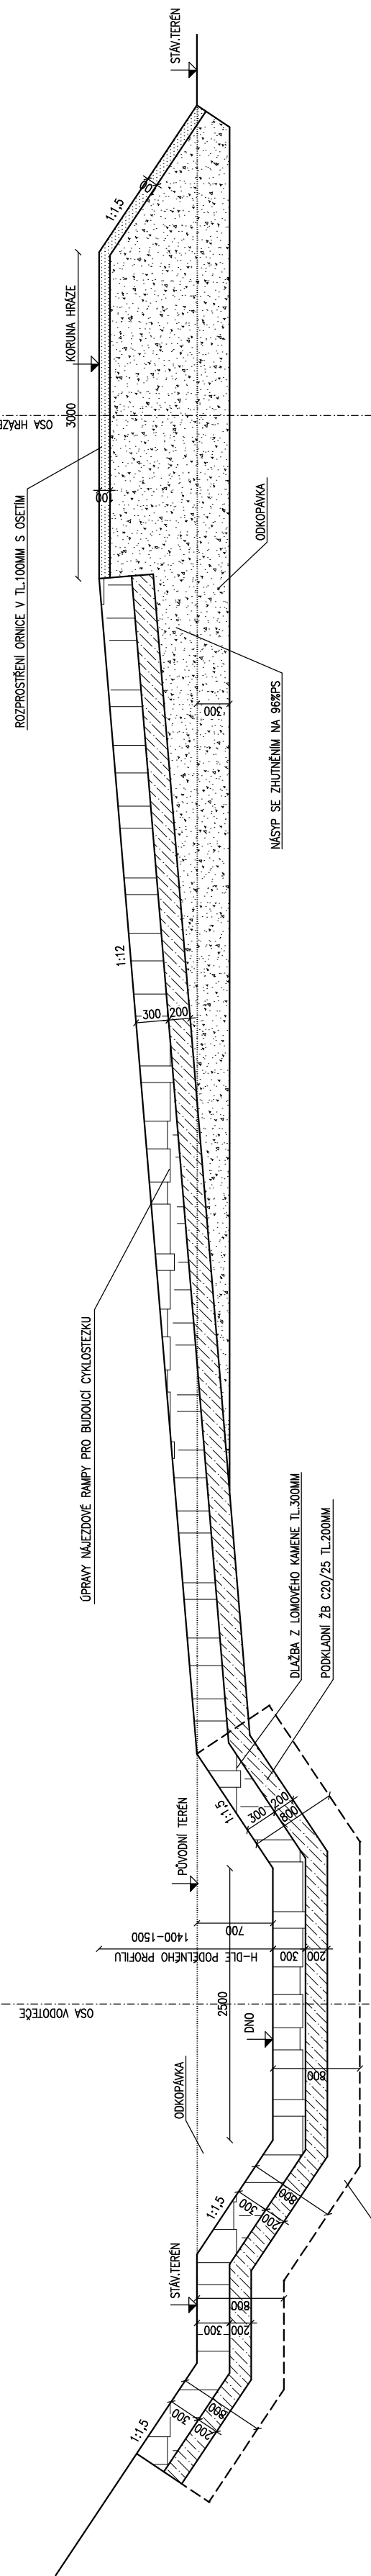




VZOROVÝ PŘÍČNÝ ŘEZ KORYTEM 1:50
PLATNOST ŘEZU M 619,6–642,0

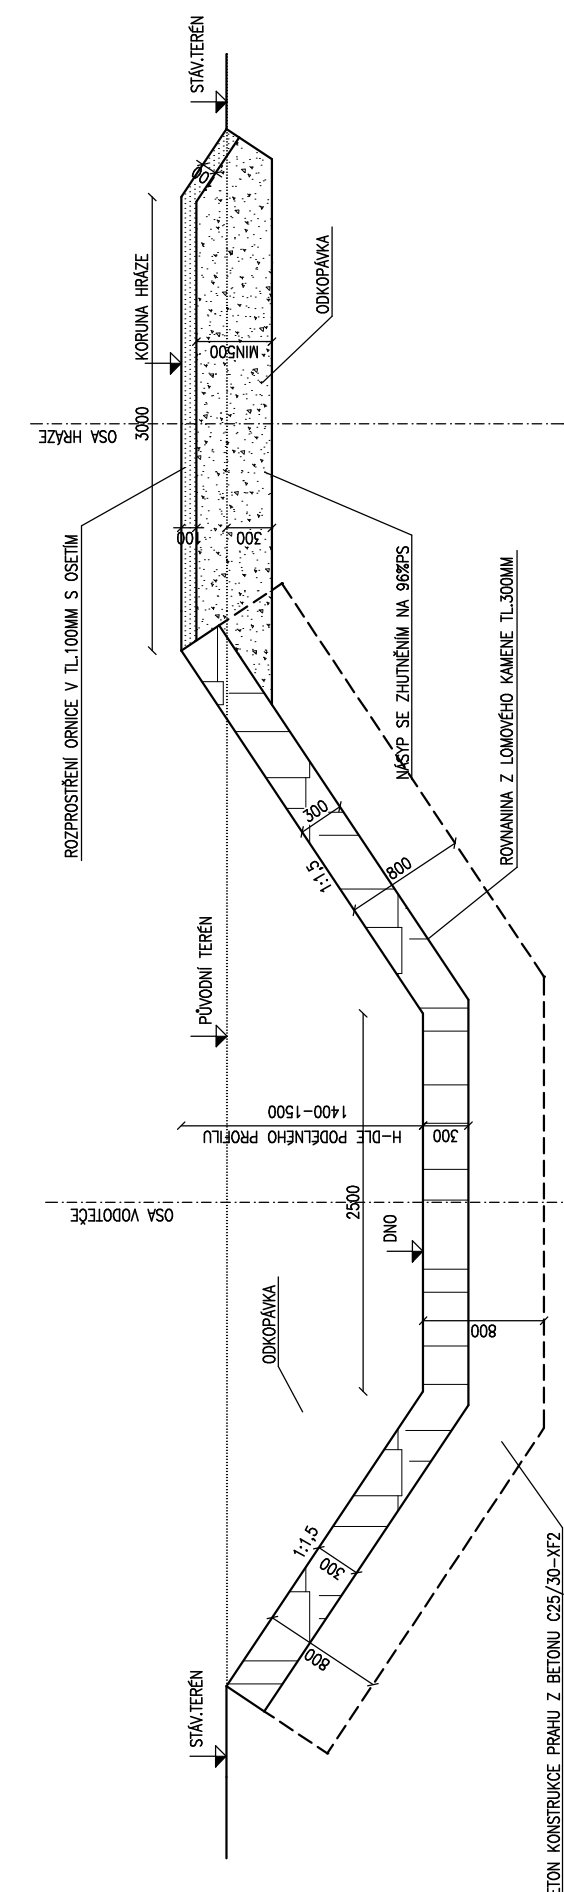

VZOROVÝ PŘÍČNÝ ŘEZ KORYTEM 1:50
PLATNOST ŘEZU M 642,0–650,0

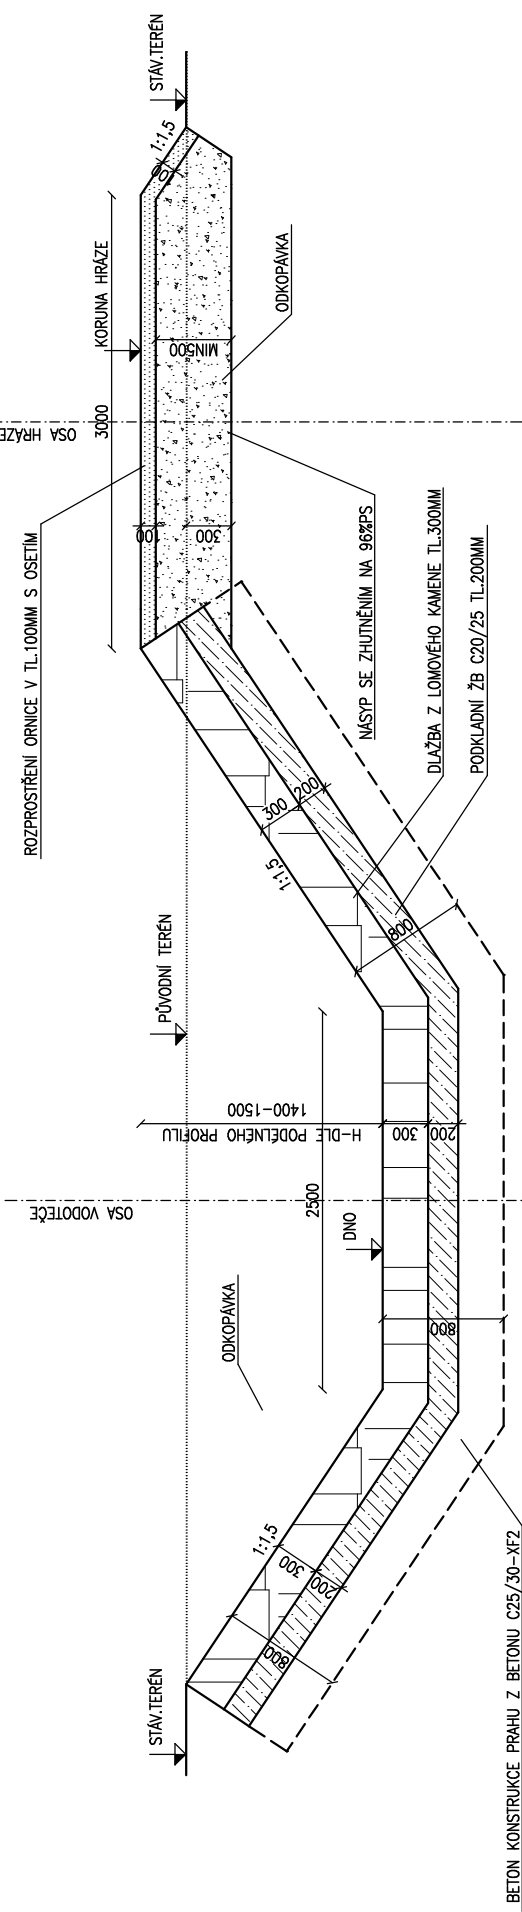

VZOROVÝ PŘÍČNÝ ŘEZ KORYTEM 1:50
PLATNOST ŘEZU M 707,2-731,0

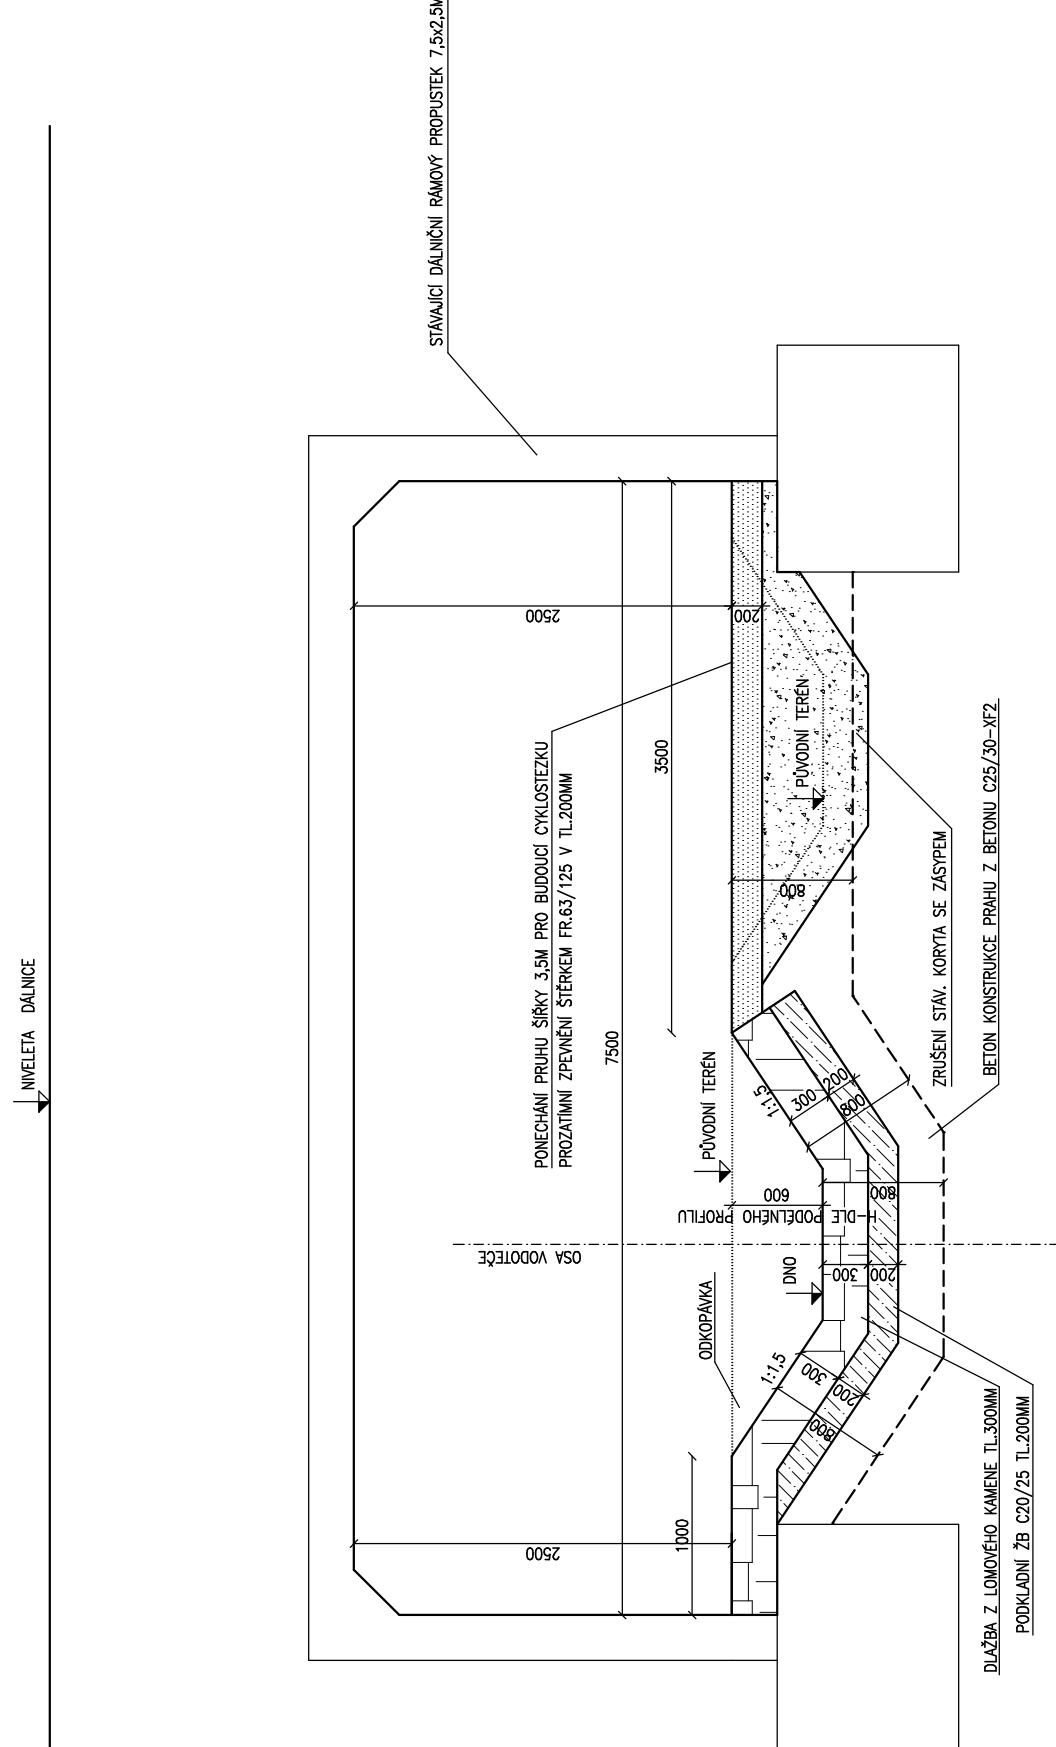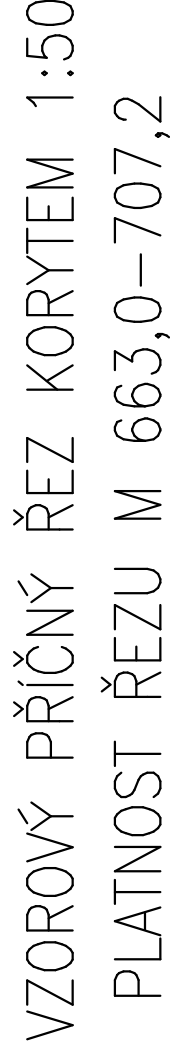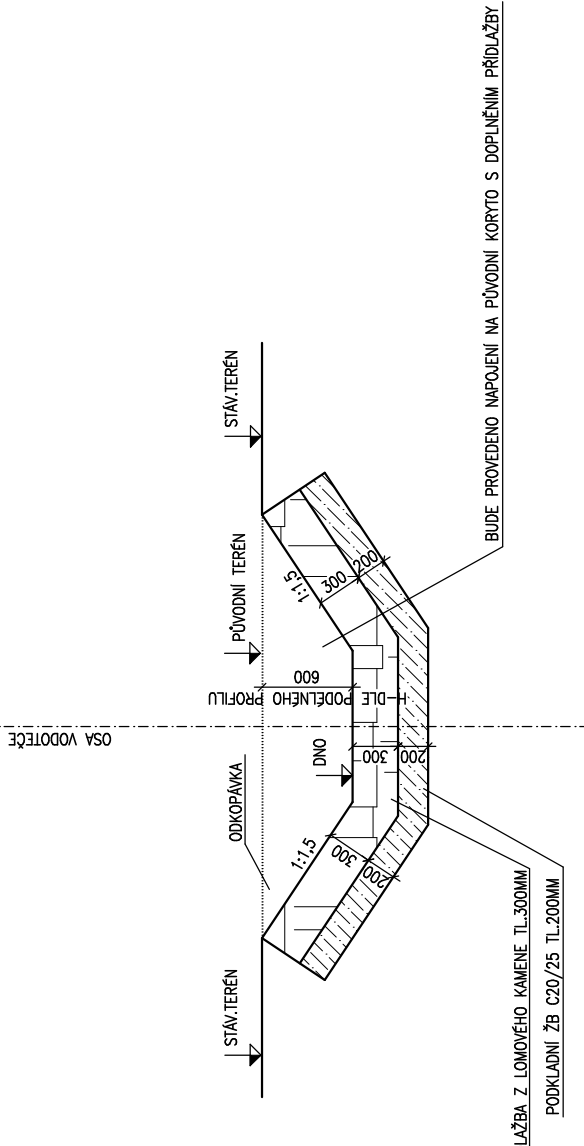

Ing. Milan Jířko problémů území a stavebních úkolů 117 33, e-mail: miji@seznam.cz tel. 448 61 04, mobil: 733 95 03 93		Ing. Milan Jířko	
Čís. zakázky 390/2025	Stupeň Studie	Formát	Formát
Zodp. projektant: Ing. Jířko	Ved. projektant: Ing. Jířko		
Místo: Dřevěná ulice a rozvoje Malá Píseň, p.o.			
NÁVRH VODOHOSPODÁŘSKÉHO ŘEŠENÍ ČERNICKÉHO POTOKA			
Měřítko: 1:50			
Vzorové příčné řezy korytem			
Ukáž:	Příloha č. 1		
Ukáž:	B.4		