


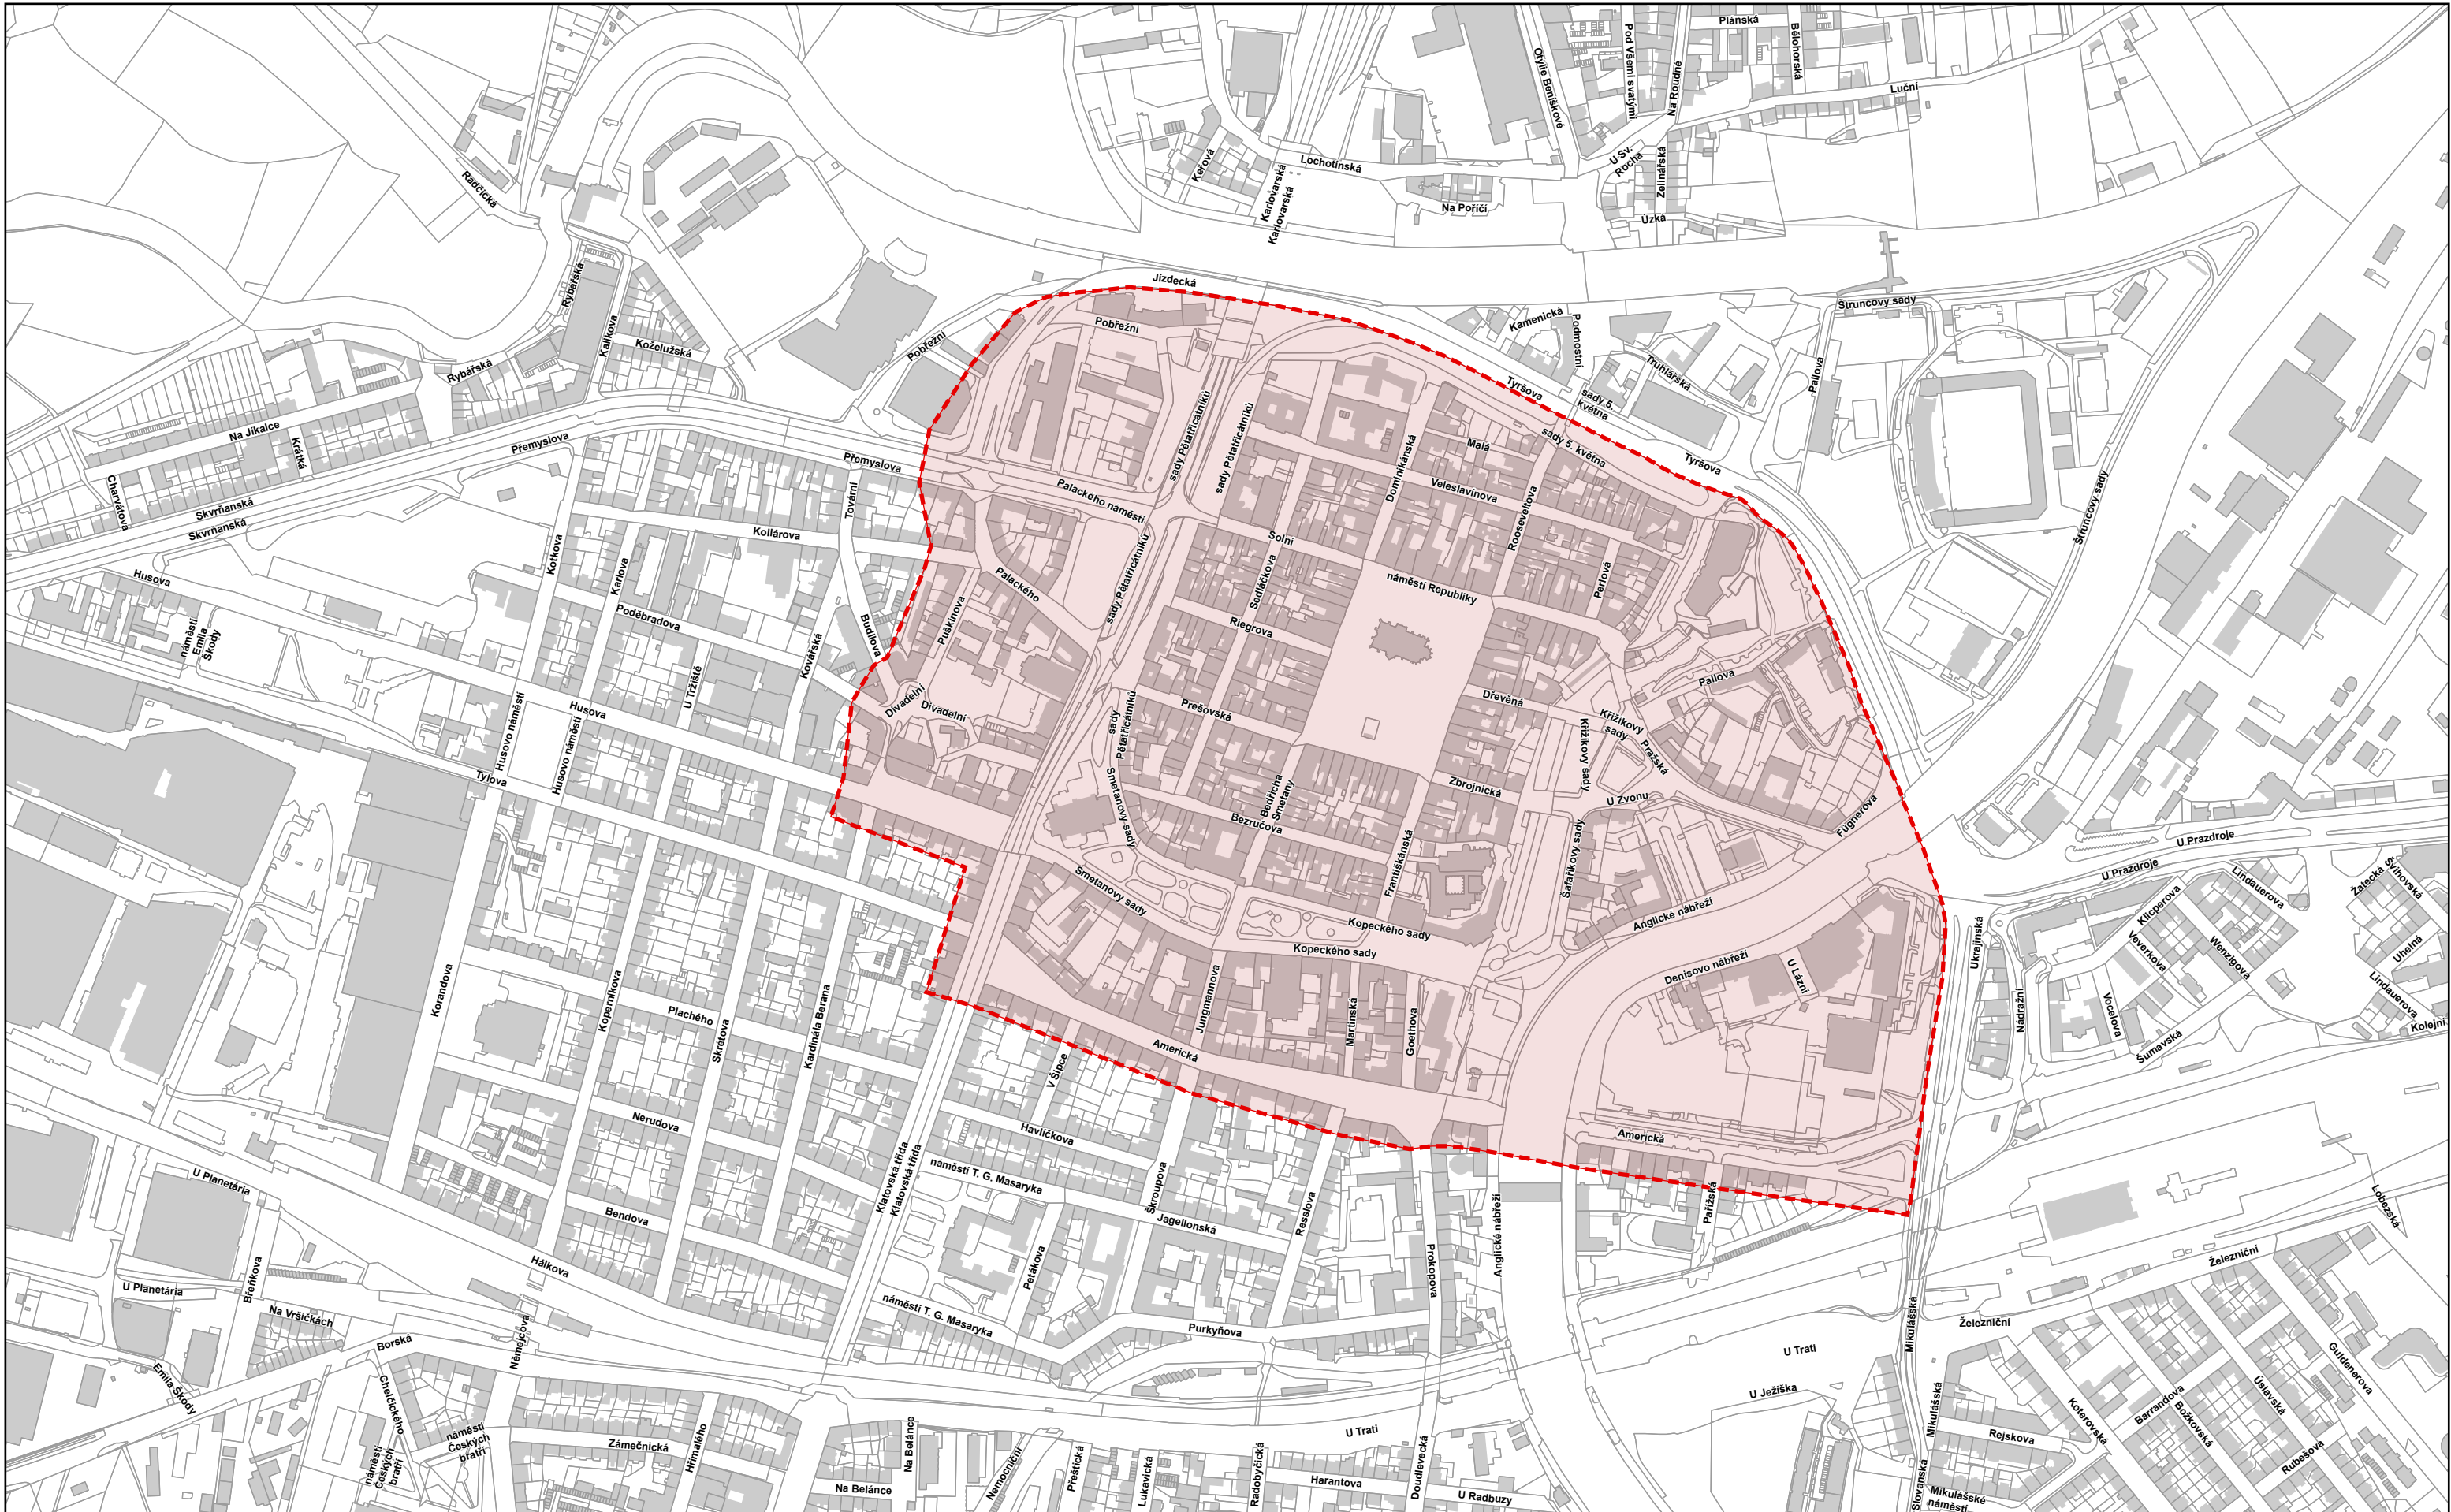

PODKLADNÍ VRSTVY

KATASTR

PLOCHY BUDOV

VEŘEJNĚ PŘÍSTUPNÁ MÍSTA, NA NICHŽ JE REKLAMA
ZAKÁZÁNA

**ROZSAH ÚZEMÍ DLE ČLÁNKU 2
NAŘÍZENÍ**

ČÁSTEČNÝ PŘESAH DO ULIC PAŘÍŽSKÁ, DENISOVO NÁBŘEŽÍ, ANGLICKÉ NÁBŘEŽÍ, PROKOPOVA, RESSLOVA, ŠKROUPOVA, V ŠIPCE, KLATOVSKÁ, TYLOVA, HUSOVA, KARDINÁLA BERANA, PODĚBRADOVA, BUDILOVA, KOLLÁROVA, PŘEMYSLOVA JE STANOVEN NA VZDÁLENOST 25 METRŮ OD HRANICE STAVEBNÍ ČÁRY V NÁROŽÍ.

