


Odpověď č. 30:

Úřad městského obvodu Plzeň 1 obdržel dne 7.11.2025 Vaši žádost o poskytnutí informací dle zákona č. 106/1999 Sb., o svobodném přístupu k informacím, v platném znění (dále jako „InfZ“), ve které nás žádáte o následující informace:

1. Přes které pozemky je vedena vodovodní přípojka k pozemku parc. č. 12468/2, jehož součástí je stavba č. ev. 312. Současně žádám o zaslání situačního výkresu, projektového výkresu, nebo jiného plánu zachycujícího vedení vodovodní přípojky k uvedené nemovitosti včetně vyznačení jednotlivých pozemků a jejich hranic dle katastru nemovitostí.
2. Přes které pozemky je vedena vodovodní přípojka k pozemku parc. č. 12468/14, jehož součástí je stavba č. ev. 3431. Současně žádám o zaslání situačního výkresu, projektového výkresu, nebo jiného plánu zachycujícího vedení vodovodní přípojky k uvedené nemovitosti včetně vyznačení jednotlivých pozemků a jejich hranic dle katastru nemovitostí.
3. Jaký je skutečný stav počtu vodovodních přípojek a jejich vedení, které vedou z vodovodní šachty umístěné v pozemku parc. č. 12454/1. Ze situačního výkresu z 1/97, který byl součástí žádosti o kanalizační přípojku č. 1288 vyplývá, že z vodovodní šachty vede celkem 5 vodovodních přípojek. Tento výkres a žádost přikládám. Oproti tomu z pozdějšího situačního výkresu vyplývá, že z vodovodní šachty v pozemku parc. č. 12454/1 vede pouze jedna vodovodní přípojka, která je dále rozvětvena k jednotlivým okolním nemovitostem.

K žádosti Vám sdělujeme následující informace:


1. Vodovodní přípojka k pozemku parc.č. 12468/2 v k.ú. Plzeň se stavbou č. e. 312 je dle aktuálního náhledu do mapových digitálních veřejně přístupných portálů města Plzně vedena přes pozemky parc.č. 12468/3, 12468/9, 12468/1 s napojením do vodoměrné šachty na pozemku parc.č. 12454/1 v k.ú. Plzeň. Toto dokladuje i situace stavby předložená k její úpravě, kde tato přípojka již byla vyznačena jako stávající. Viz situace v příloze č. 1, 2.
2. Vodovodní přípojka ke stavbě označené č. e. 3431 na pozemku parc.č. 12468/14 v k.ú. Plzeň byla povolena na pozemcích parc.č. 12468/14, 12468/4, 12468/3, 12469/1, 12800/1 v k.ú. Plzeň. Viz situace v příloze č. 3.
3. Stavební úřad na základě jemu dostupných podkladů (náhled do digitálních mapových portálů města Plzně a archivního šetření) může pouze konstatovat, že na pozemku parc.č. 12454/1 k. ú. Plzeň je situována vodoměrná šachta napojená přípojkou na vodovodní řad v ulici Na Roudné. S dotazem na informaci o skutečném stavu počtu vodovodních přípojek a jejich vedení se obraťte na vlastníka vodárenské sítě, kterým je Vodárna Plzeň, a.s.

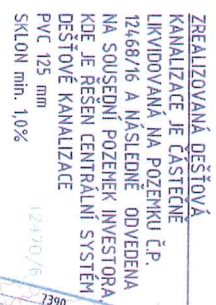

LEGENDA	
Zahradi ní domek	
Opěrná zeď	
Zpevněná plocha - zámková dlažba	

LEGENDA SÍTÍ	TYP ČÁRY
Vodovodní řád stávající	
CETIN - podzemní síť stávající	
CETIN - nadzemní síť stávající	
Elektro NN stávající	
Kanalizace dešťové vody zrealizované	

✓
C.

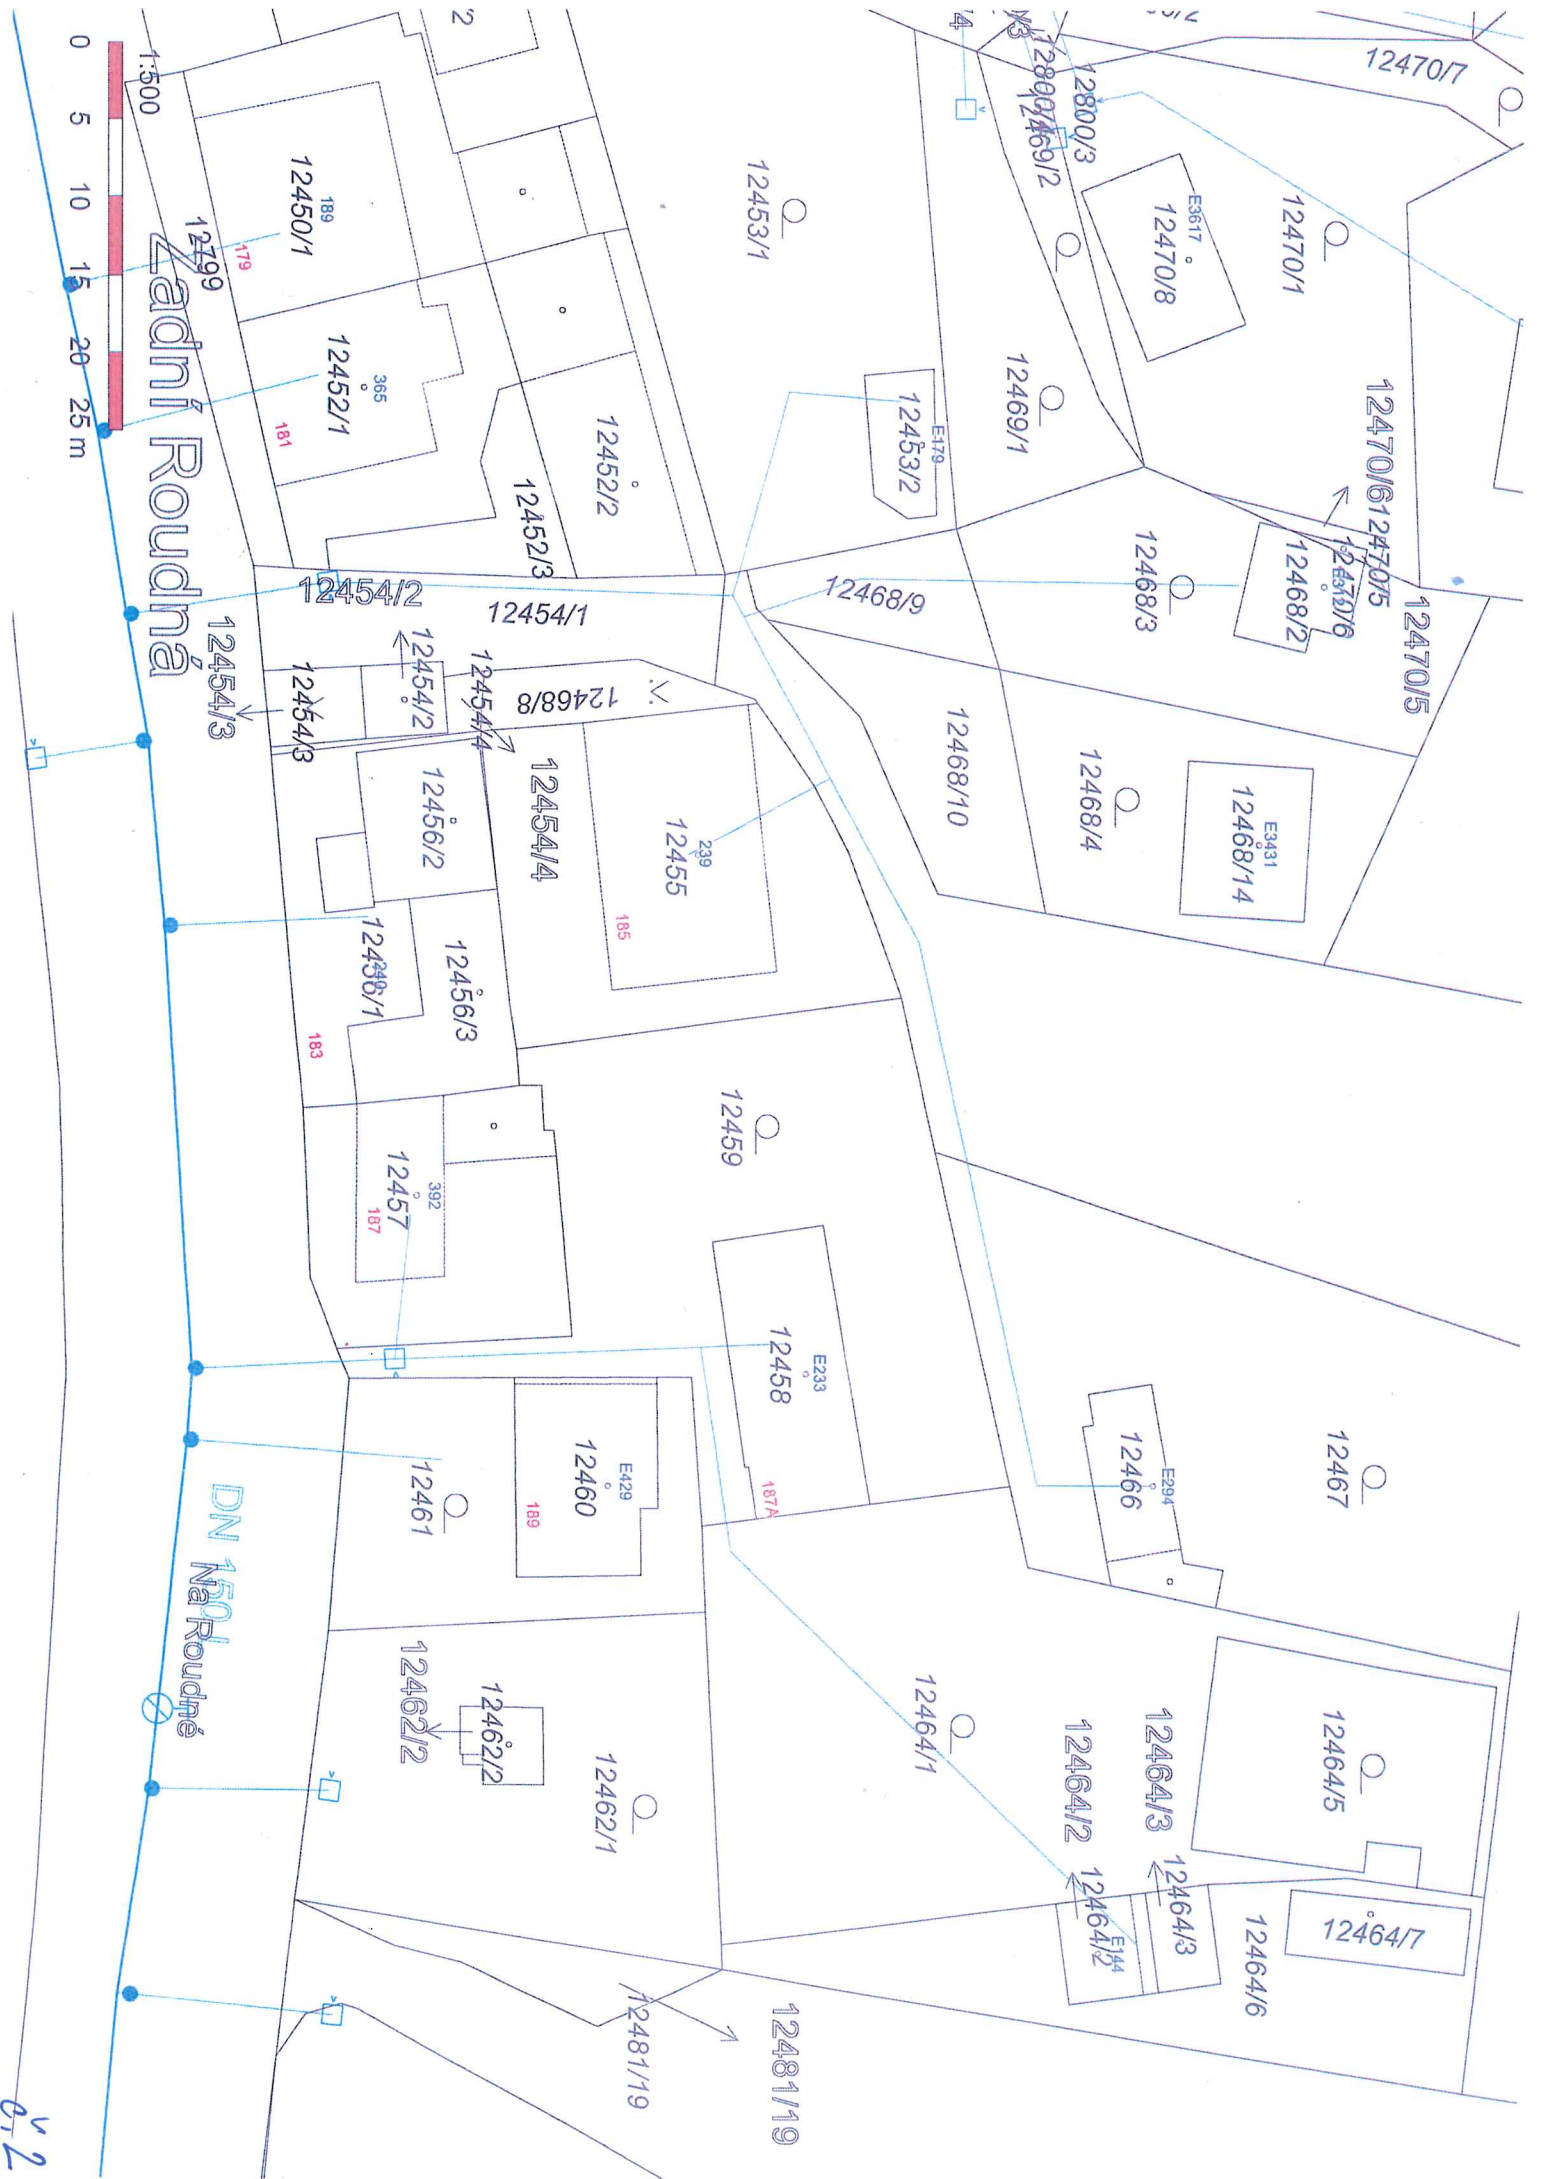

KOORDINAČNÍ SITUACE

C.3.

M 1:200

12453/1

VODOMĚRNÁ PŘÍPOJKA
PE Ø32mm, DL. 17,2m

VODOMĚRNÁ ŠACHTA
KRUHOVÁ VNITŘ. Ø 9x1,20m
hl. 1,6m s VODOMĚRNOU
SESTAVOU

OPĚRNÁ STĚNA
KONSTRUKCE BUDĚ
SPECIFIKOVANÁ V RÁMCI
REALIZACE

OPĚRNÁ STĚNA
- výška dle
soutašné modulace
terénu
hl. 300 mm
tvař -

PARKOVACÍ STÁNÍ
2 PS. AUTOMOBILY

PREFABRIKOVANÁ JÍMKÁ
IZOLIPANÁ VYVÁŽENÍ
Ø 2,0 m, hl. 2,2m
UŽITNÝ OBJEM 5,9m³

AKUMULAČNÍ JÍMKÁ
DEŠŤOVÉ VODY S
FILTRÁČNÍM KOŠEM
DEŠŤOVÁ VODA B
POUŽÍVÁNA PRO
ZAVLAŽOVÁNÍ ZA
Ø 2,0 m, V 2,2m
VSÁKOVACÍ OBJEK
DEŠŤOVÉ VODY
1,6mx3,2m, výška 0
HORNÍ HRANICE
m POD TŘEPEM
ODVĚTRÁVÁNÍ VĚTR
HRAZDÍ

ELEKTROMĚROVÝ PILÍŘ PRO ELEKTROVĚR
PRO REKREACNÍ OBJEKT 3/25 A KABEL
CYKY-J 4x16

C.3