

Vnitrobloky Sokolovská





investor:
Městský obvod Plzeň 1


project studio⁸


projectstudio8 s.r.o. | Pod Všemi svatými 415/4, 301 00 Plzeň
IČ 263 95 606 | www.ps8.cz | info@ps8.cz | 377 542 288


02. 09. 2026




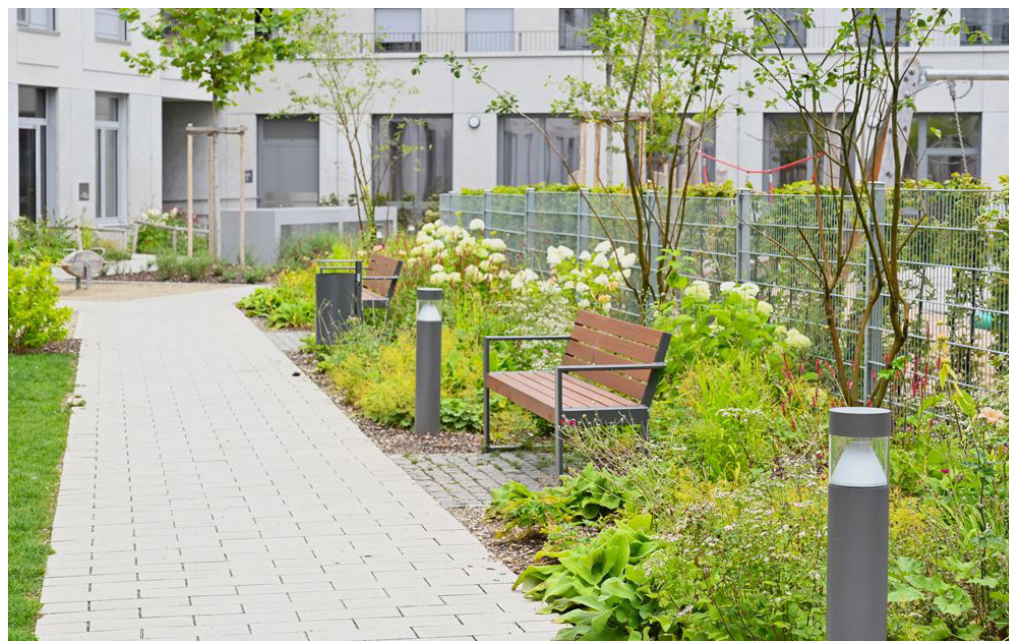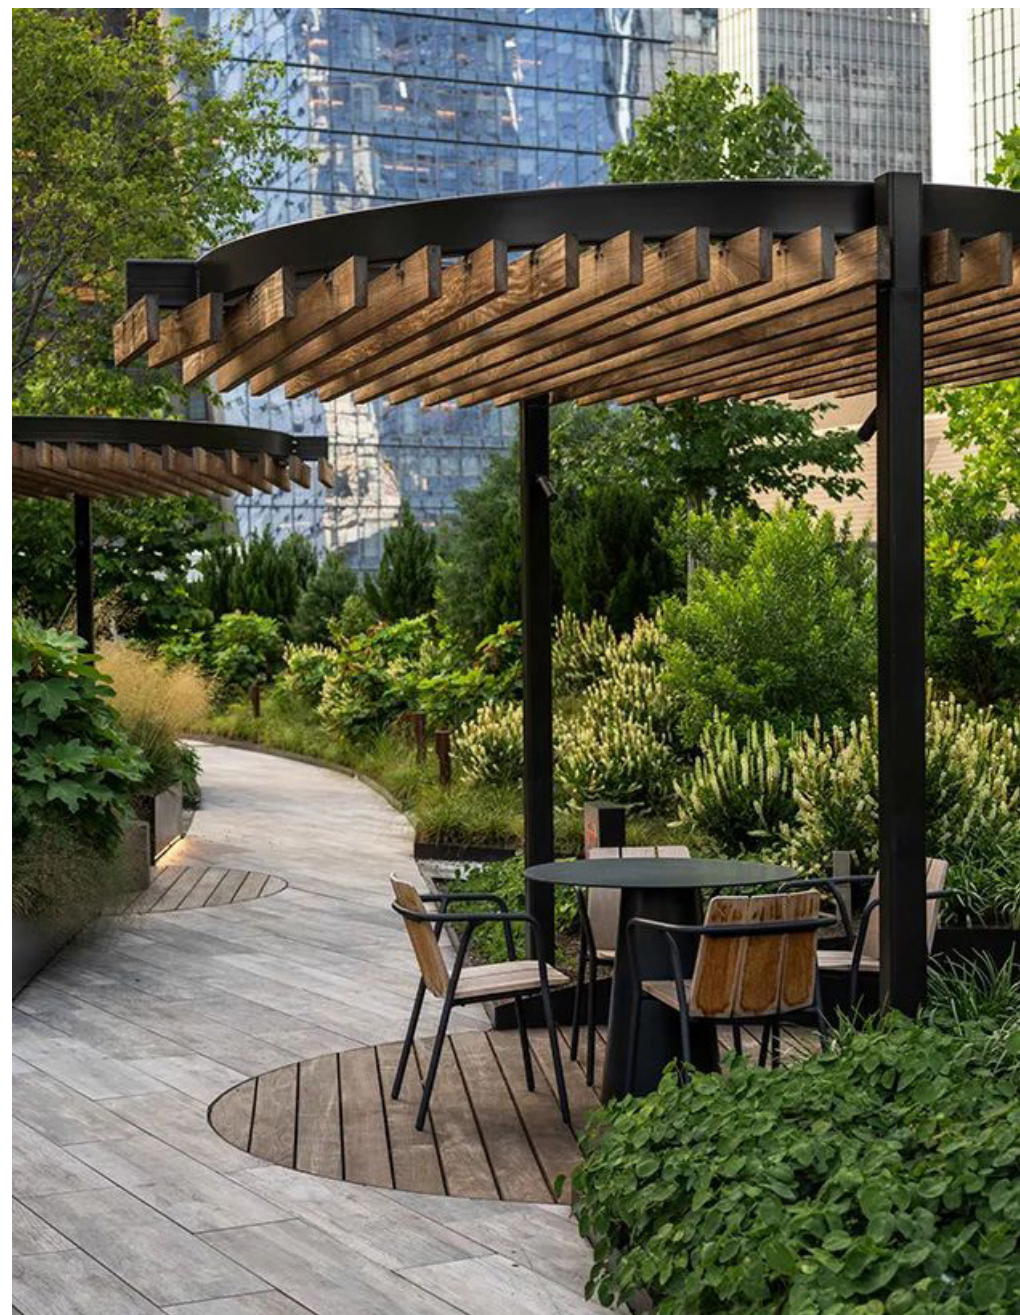 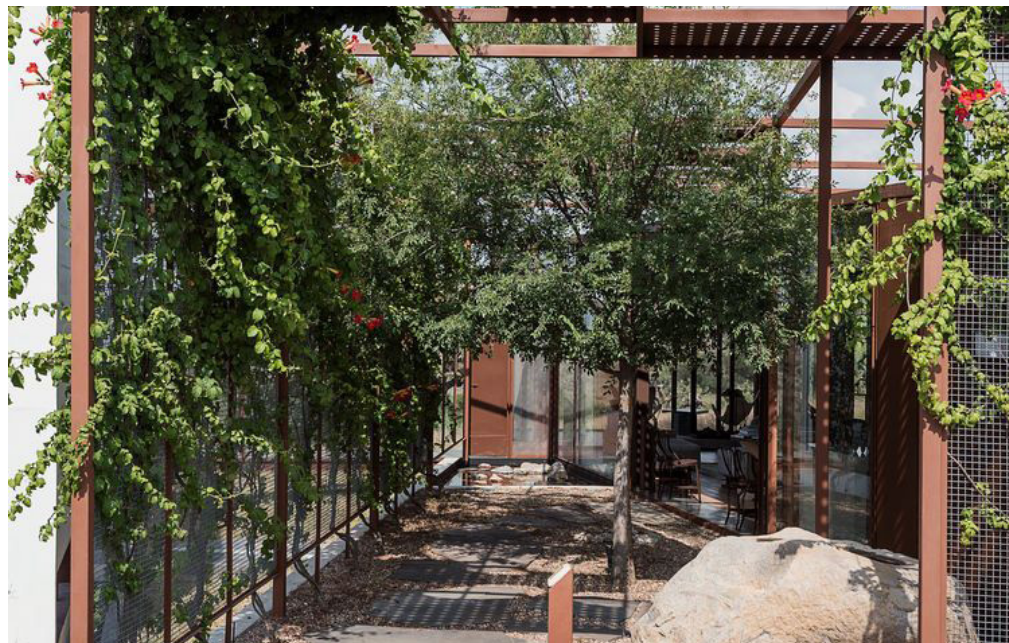


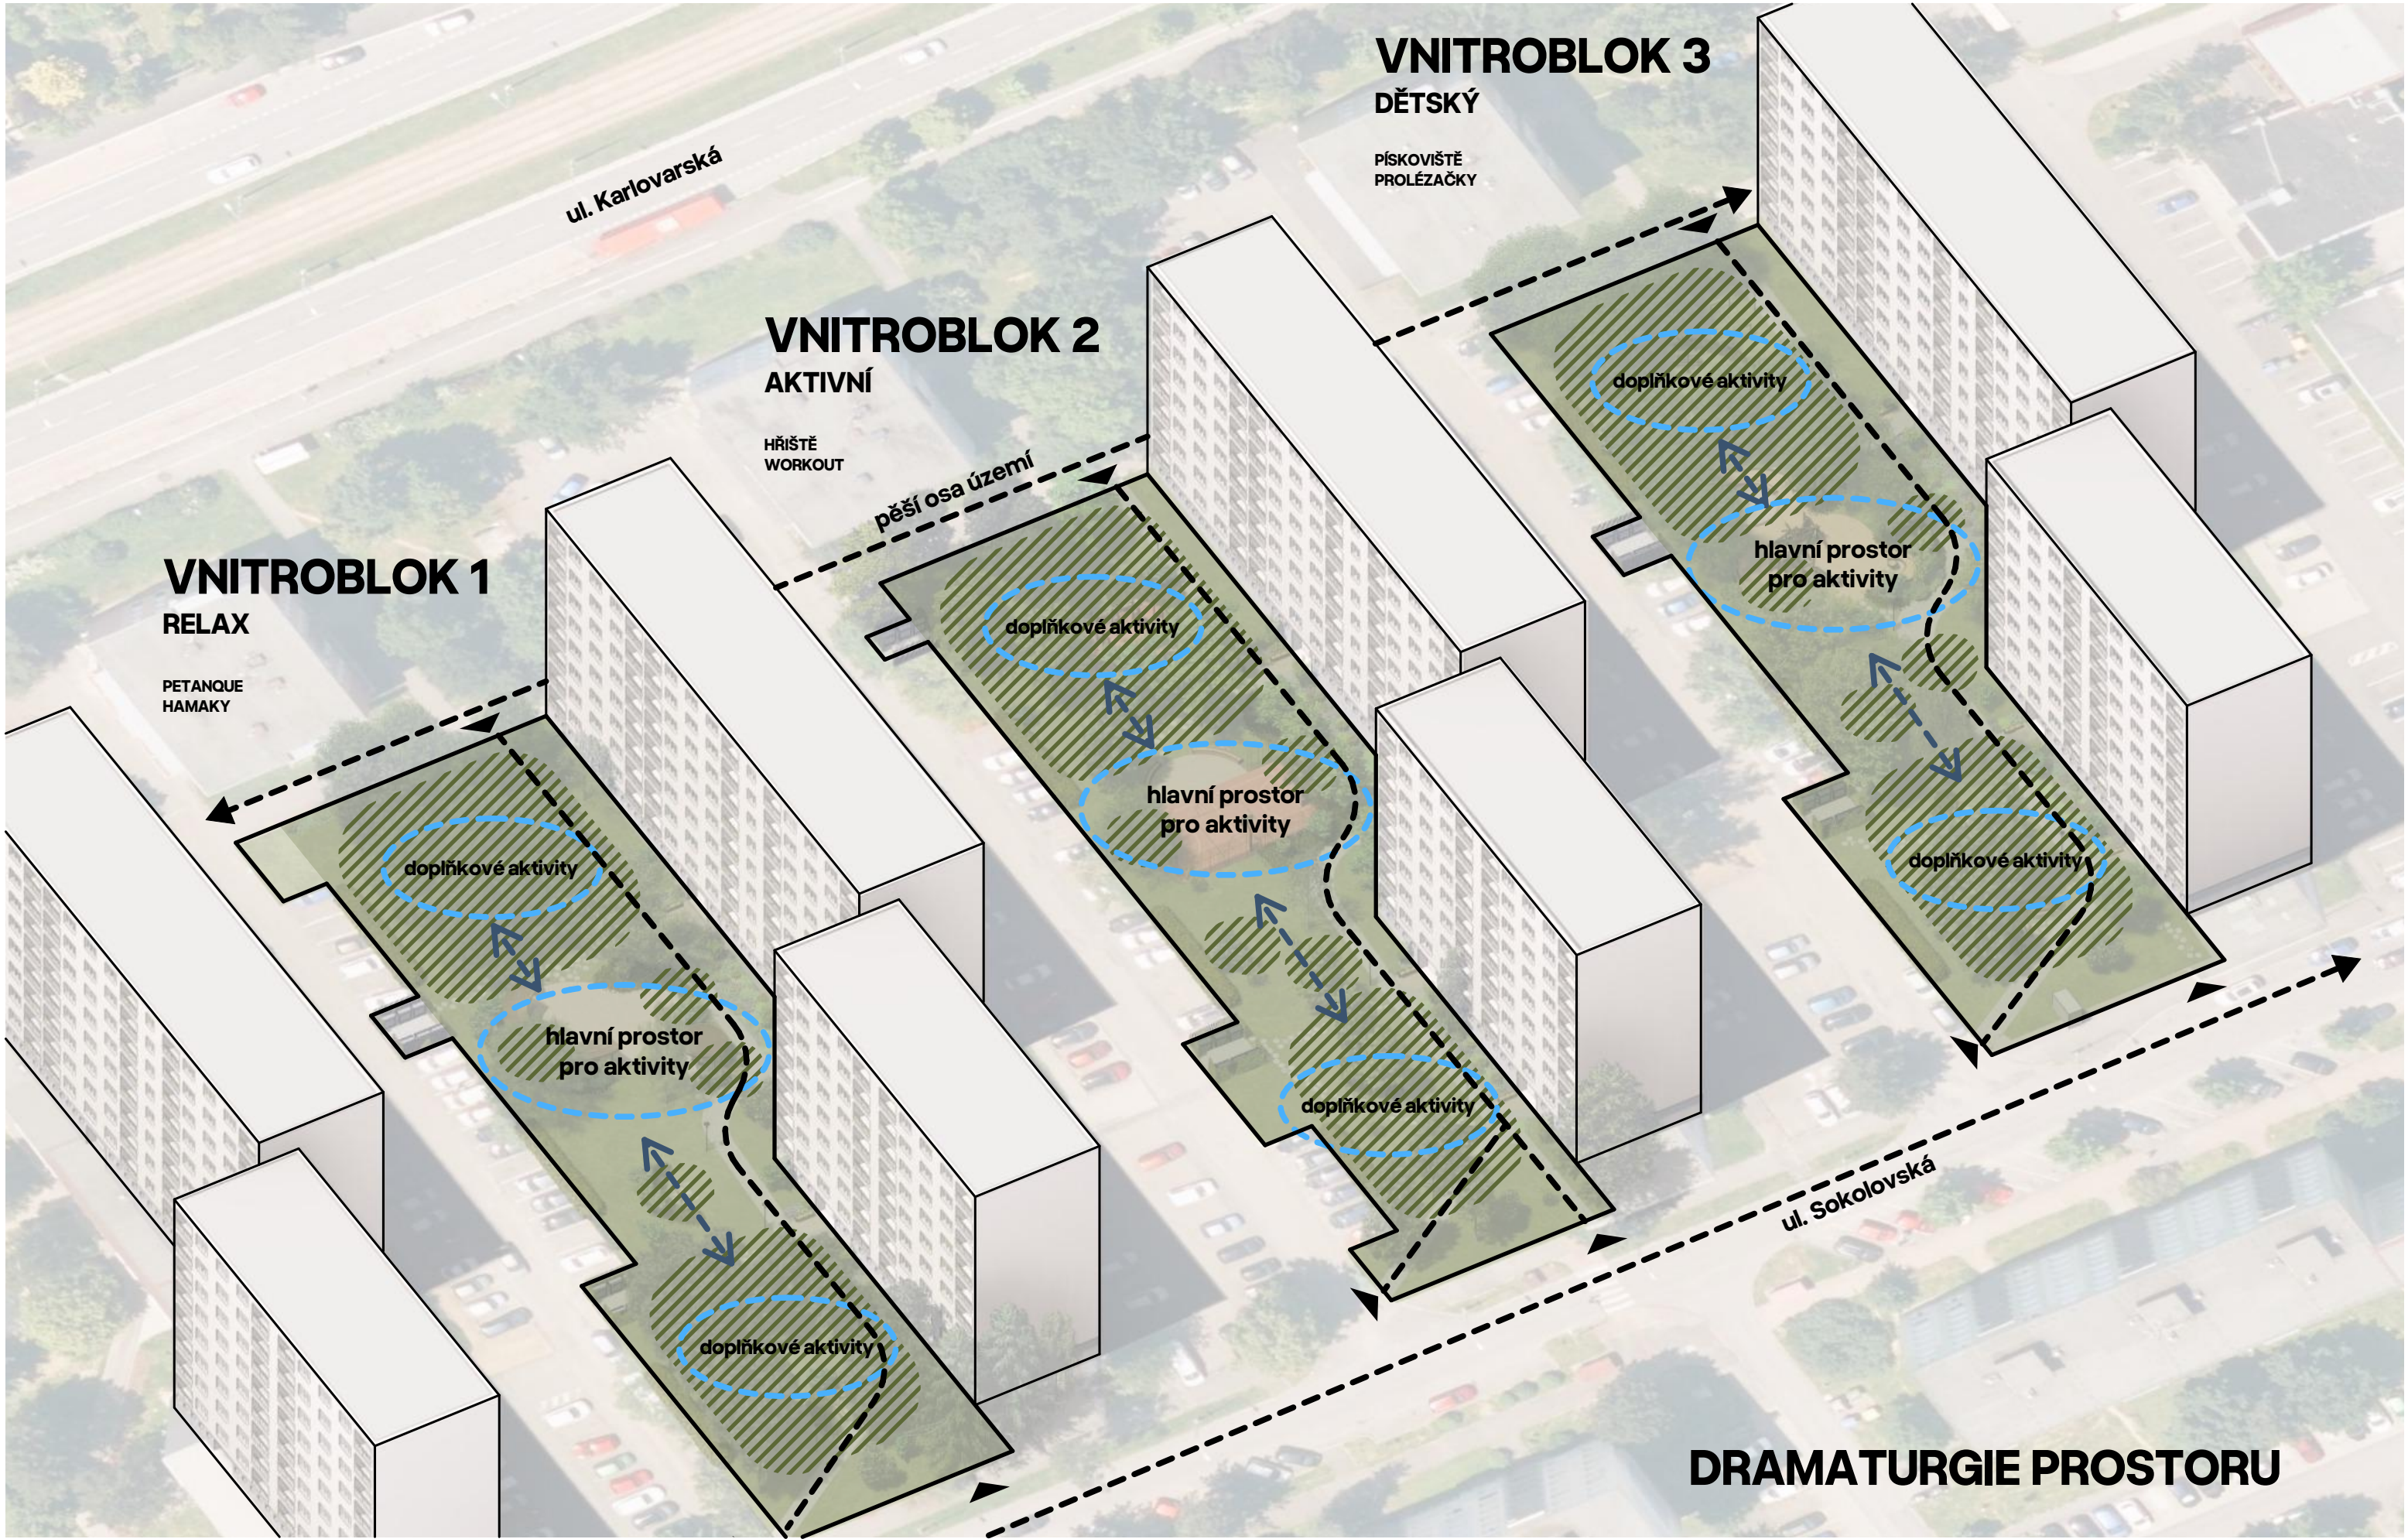

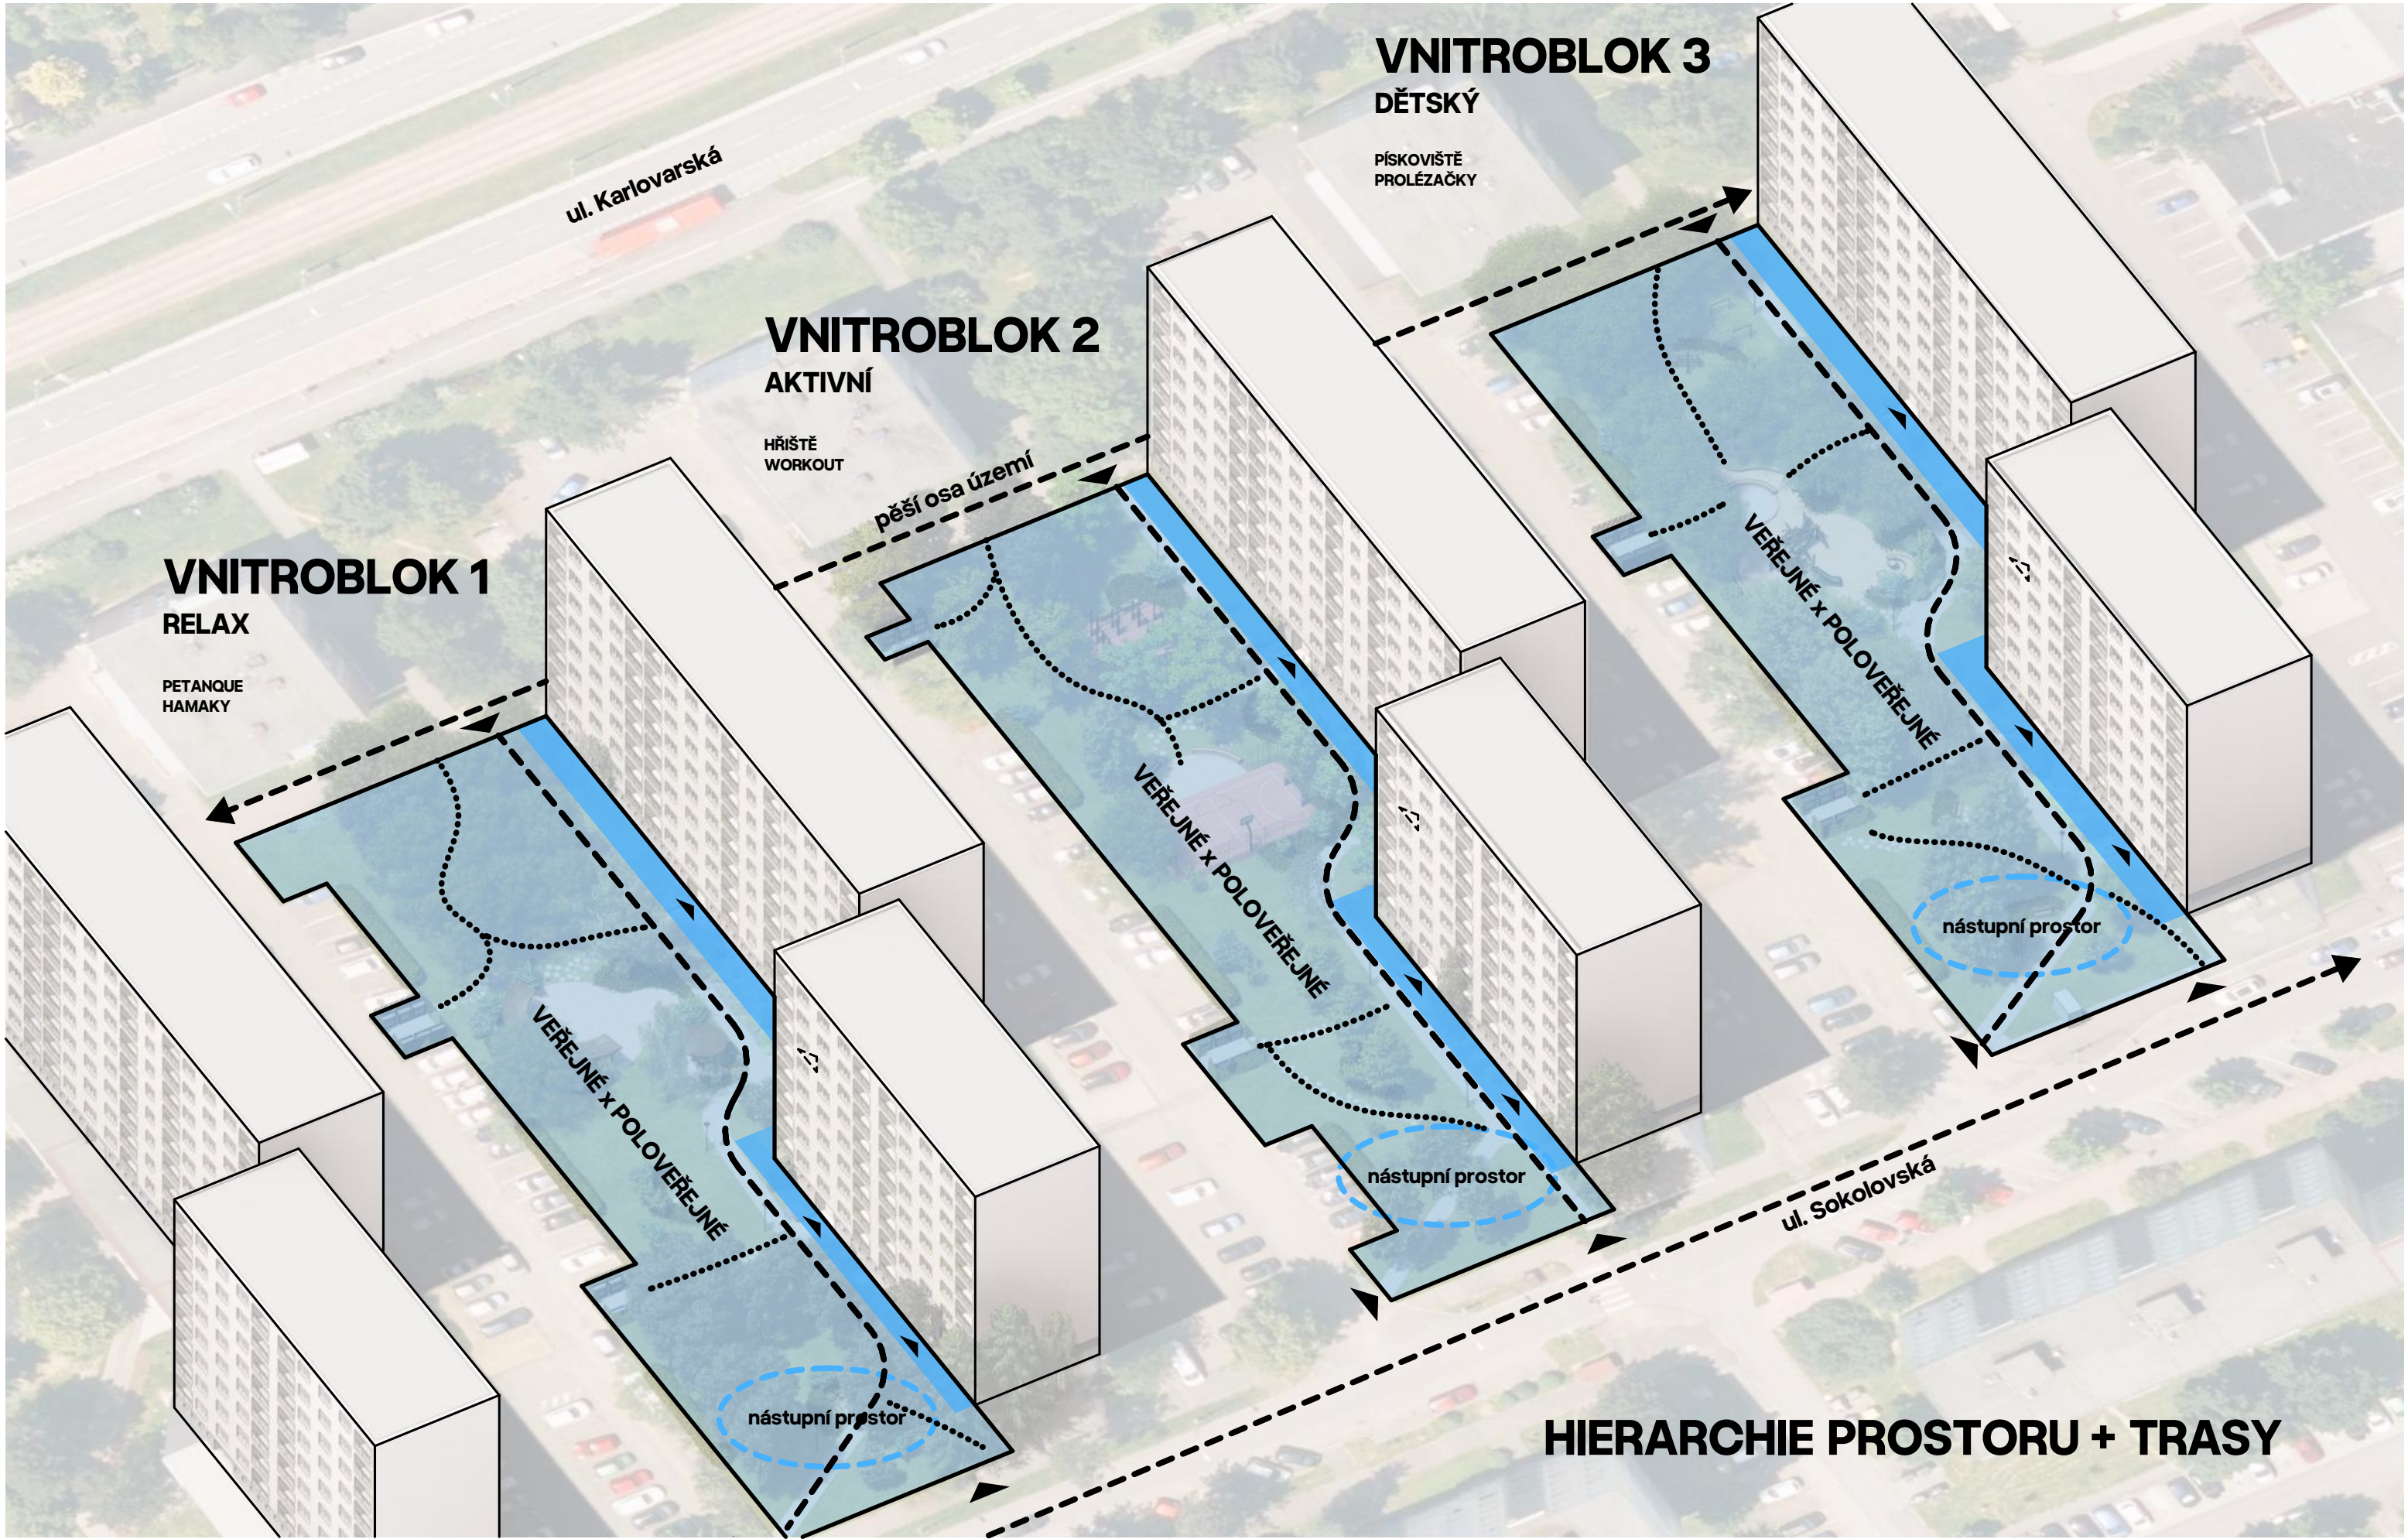

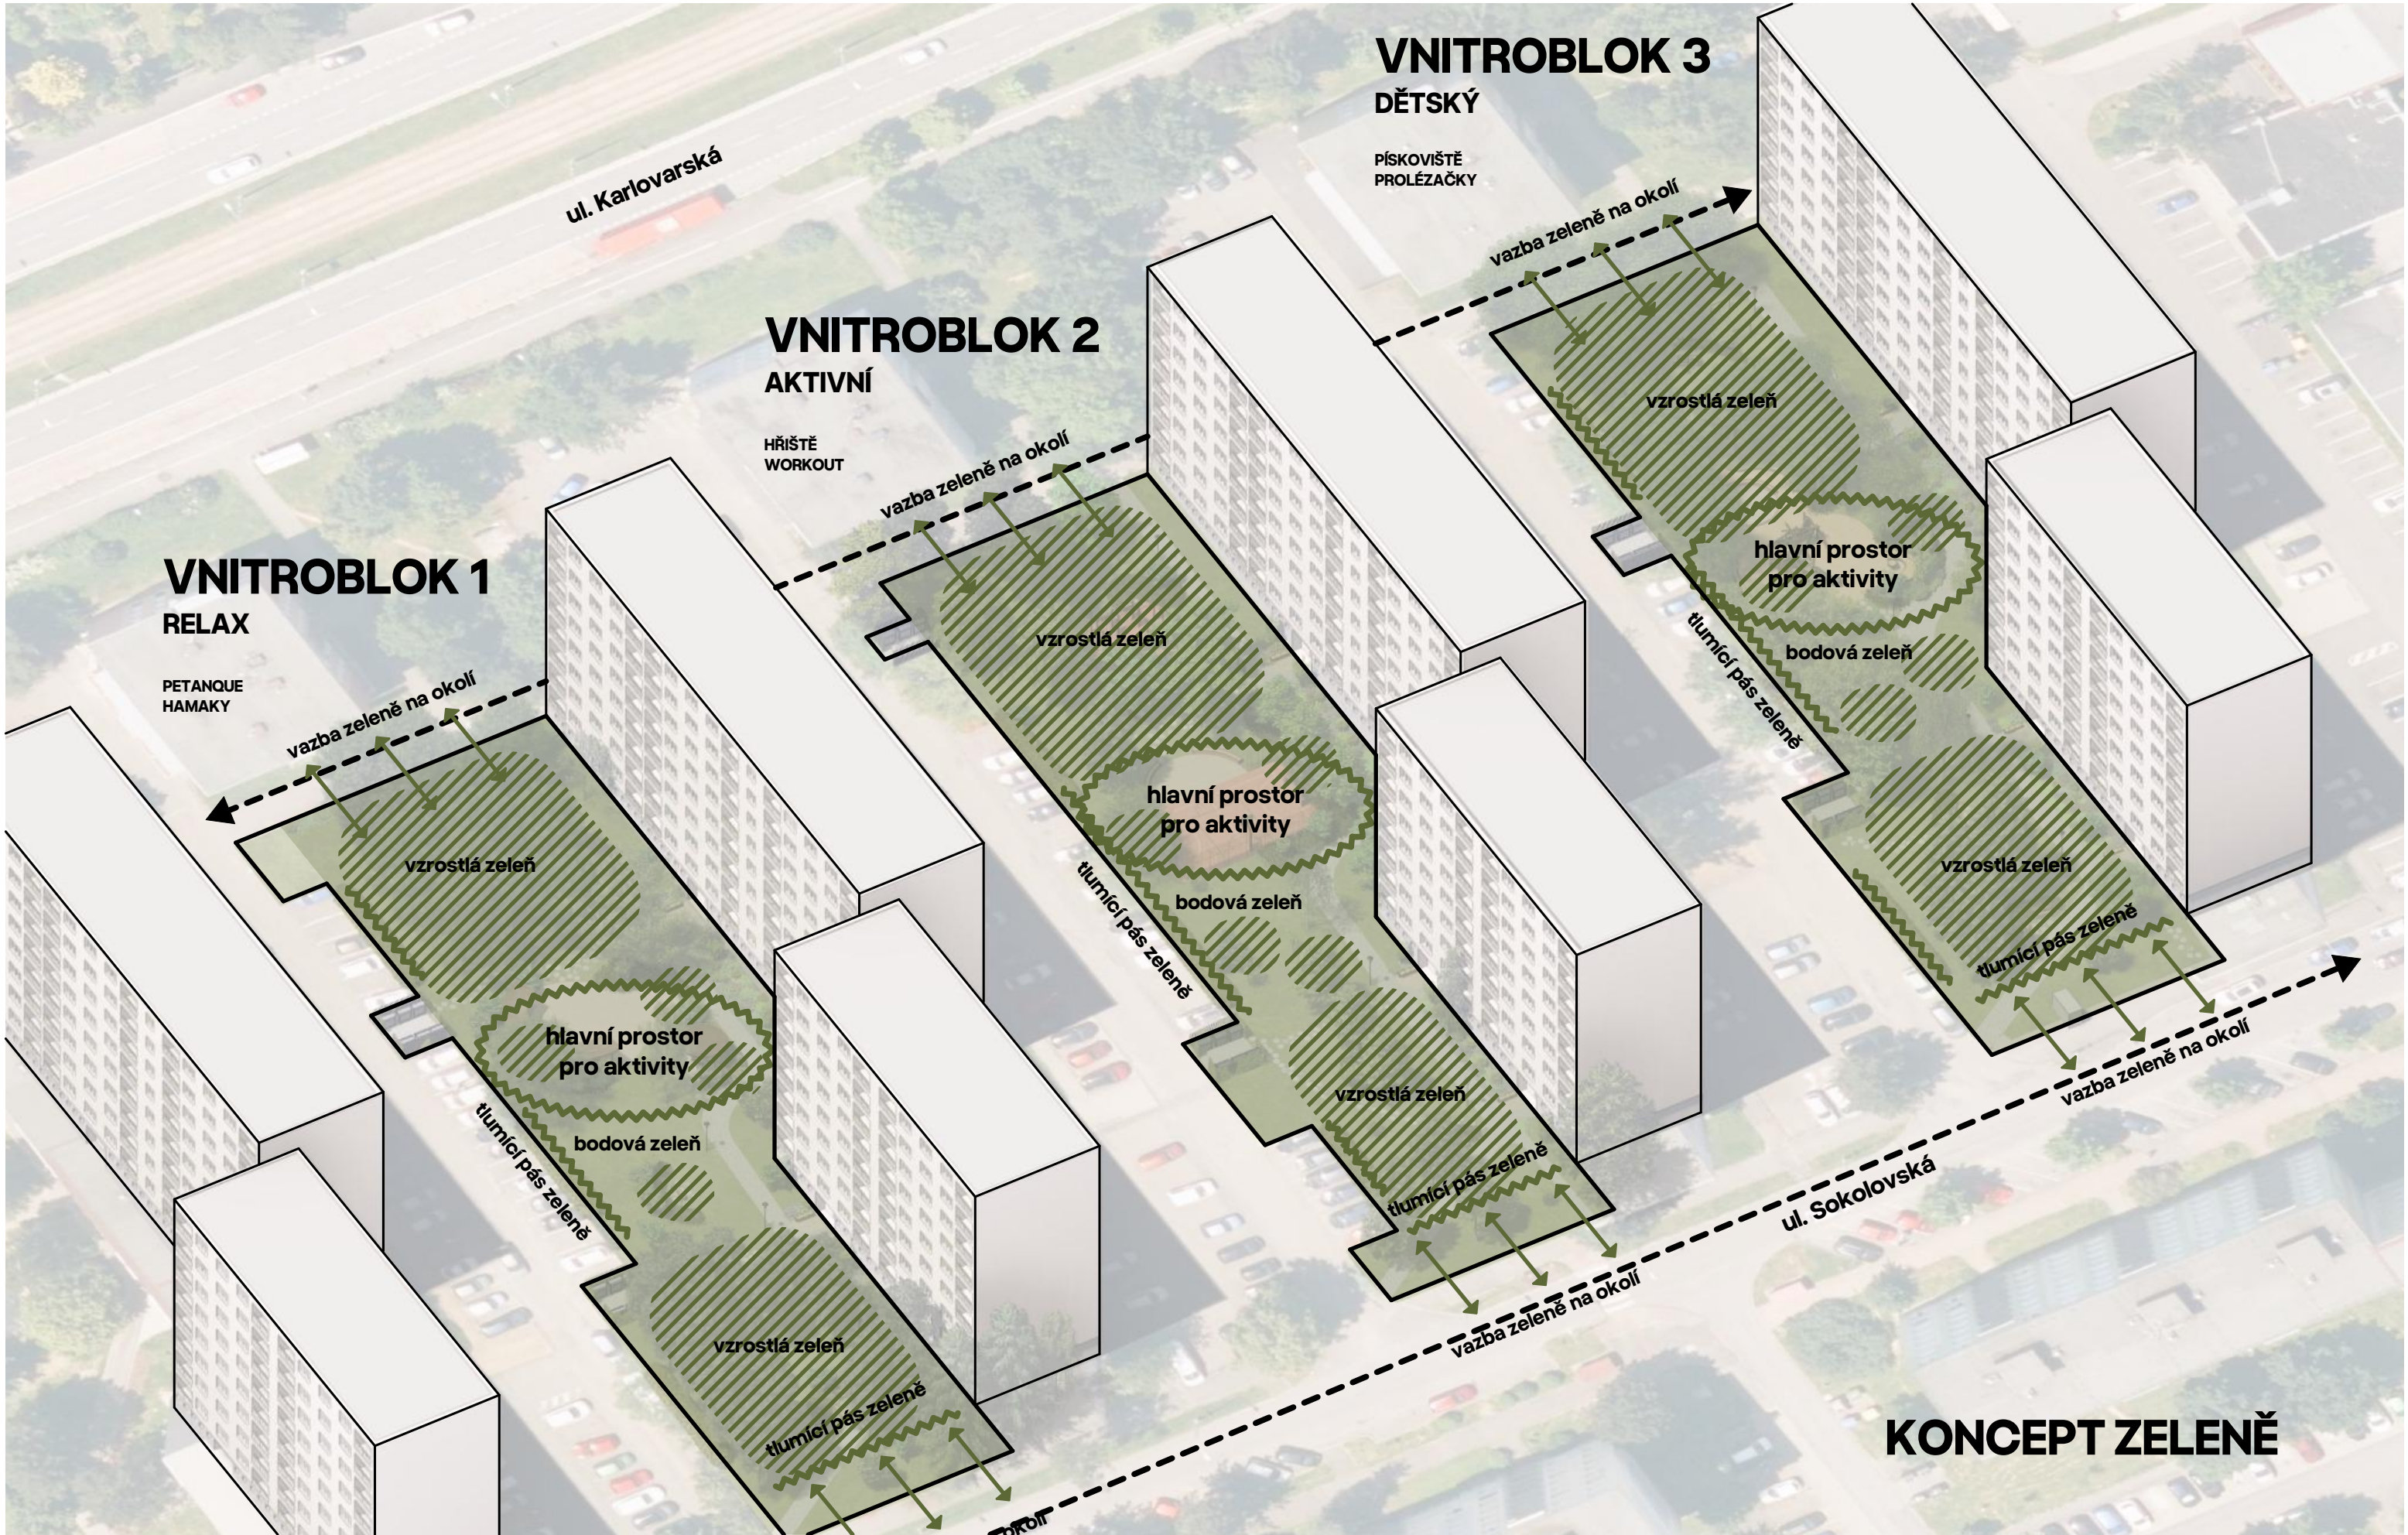

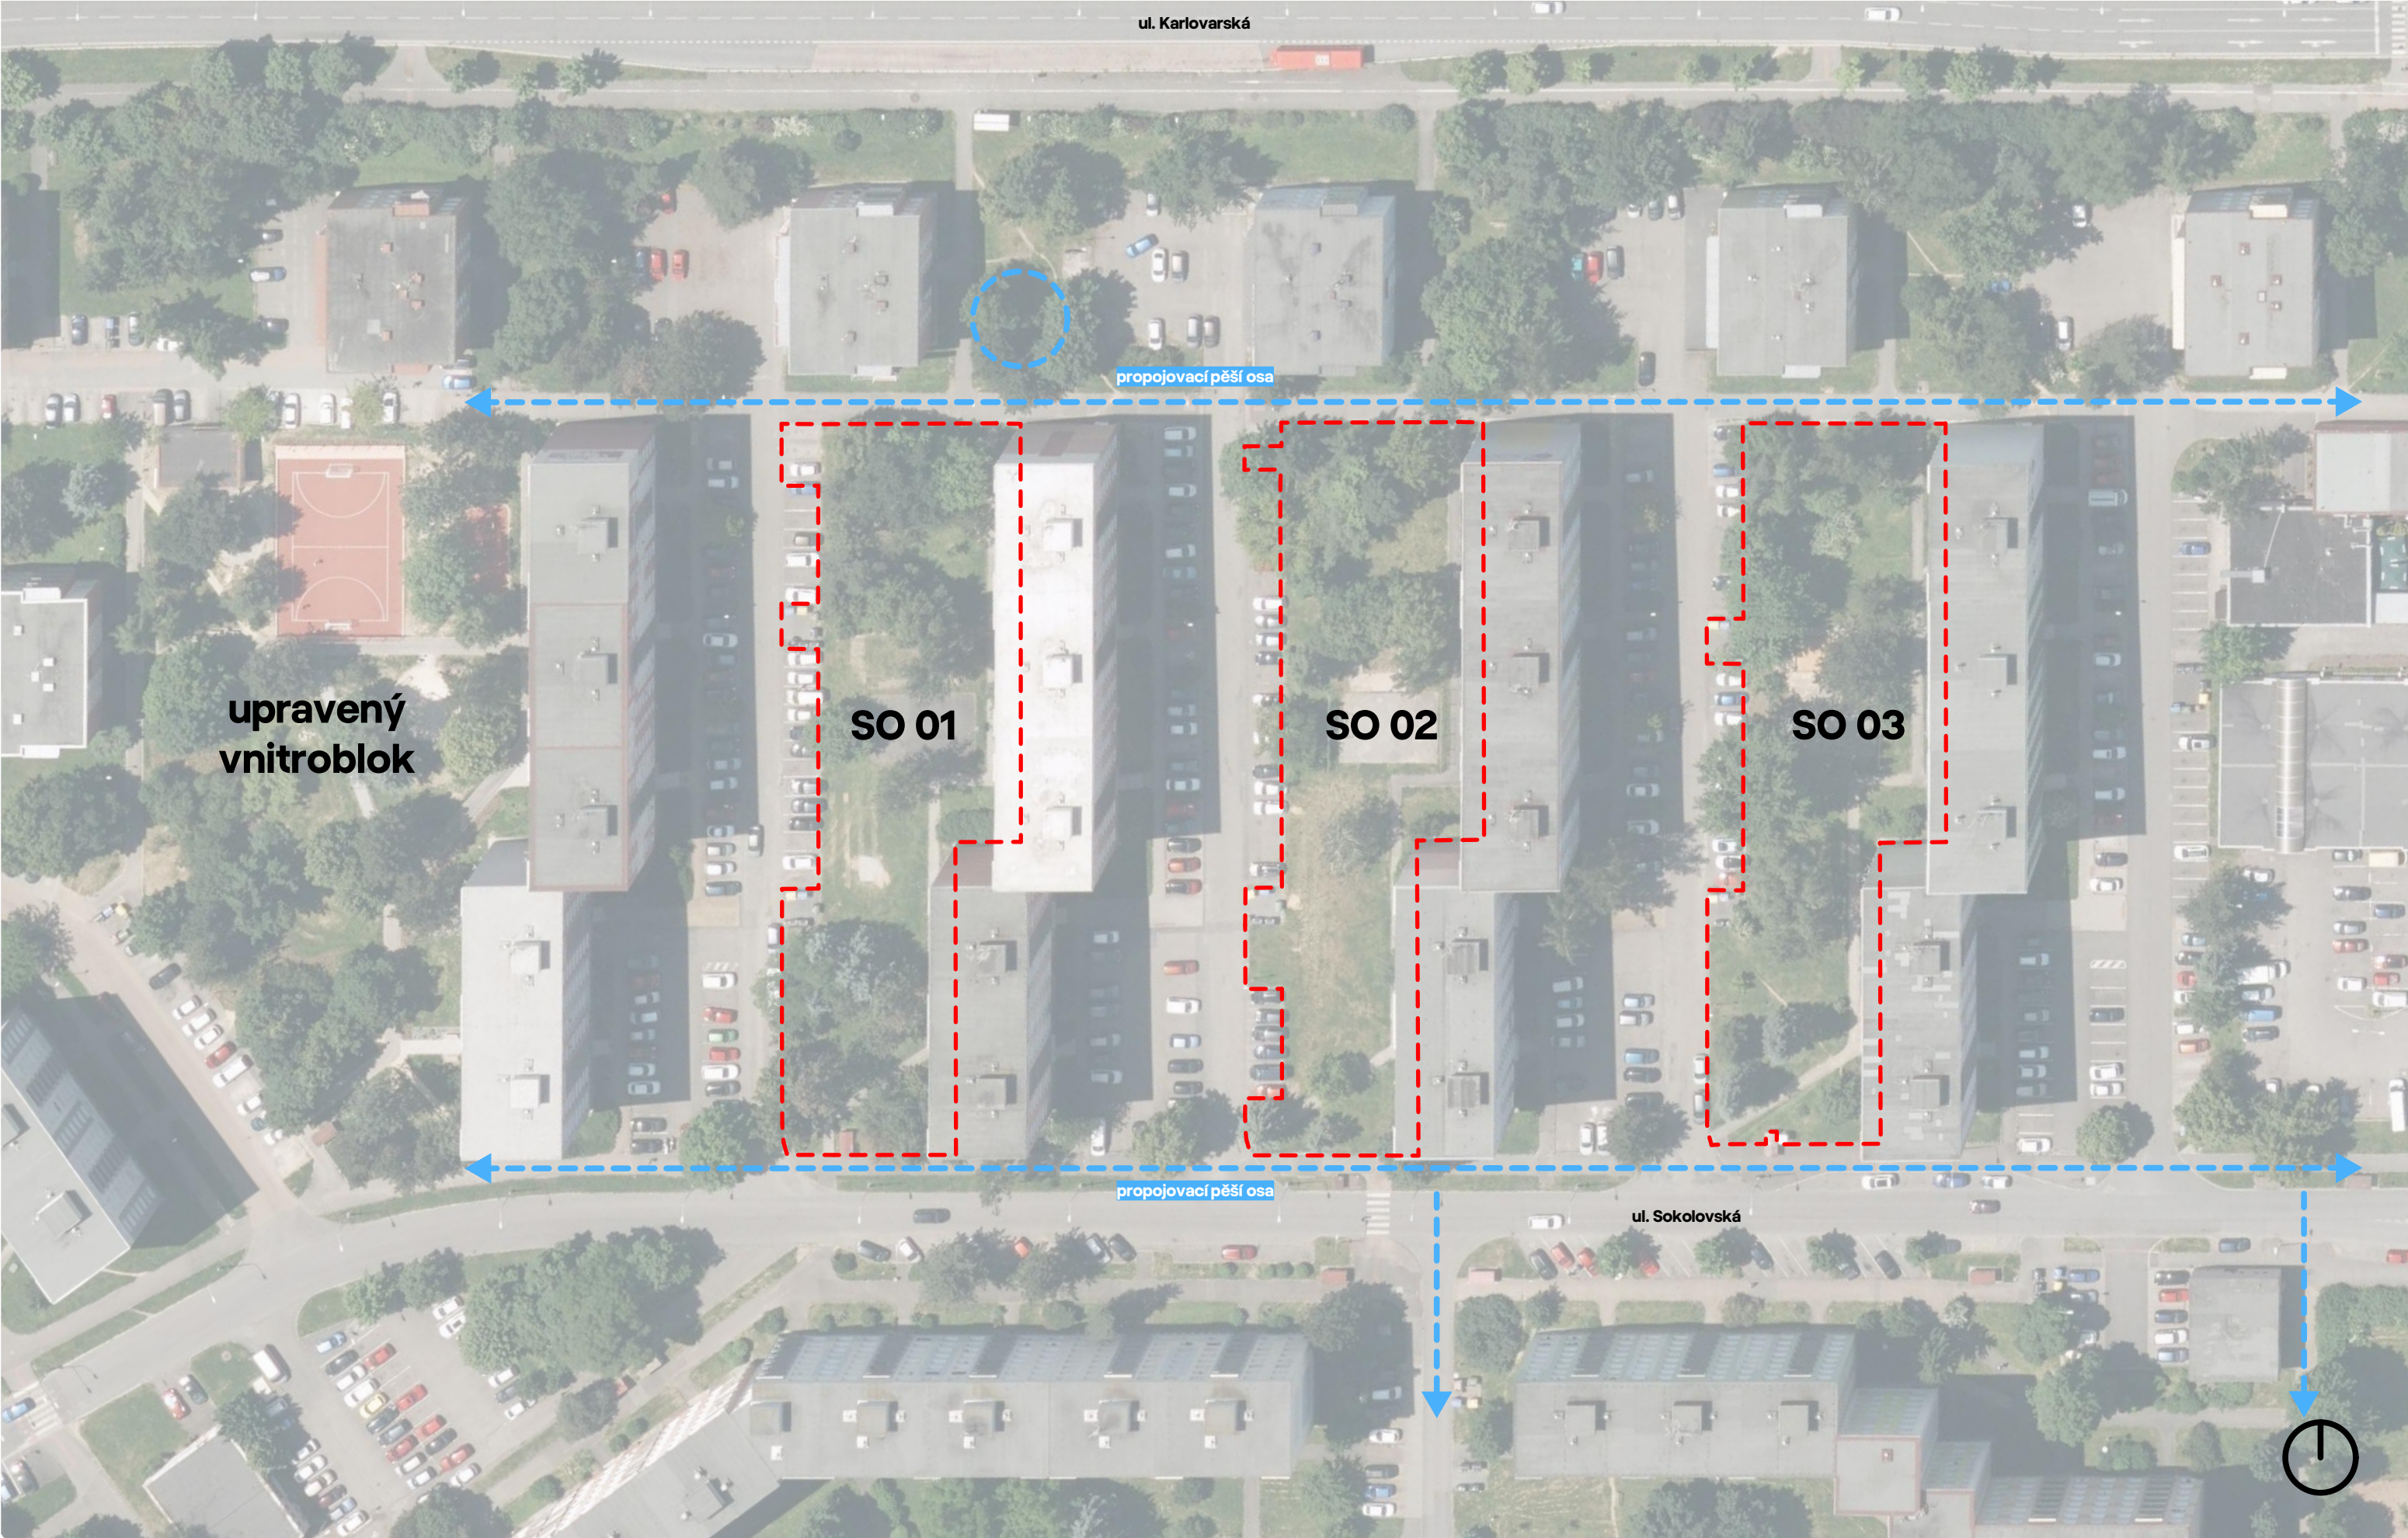

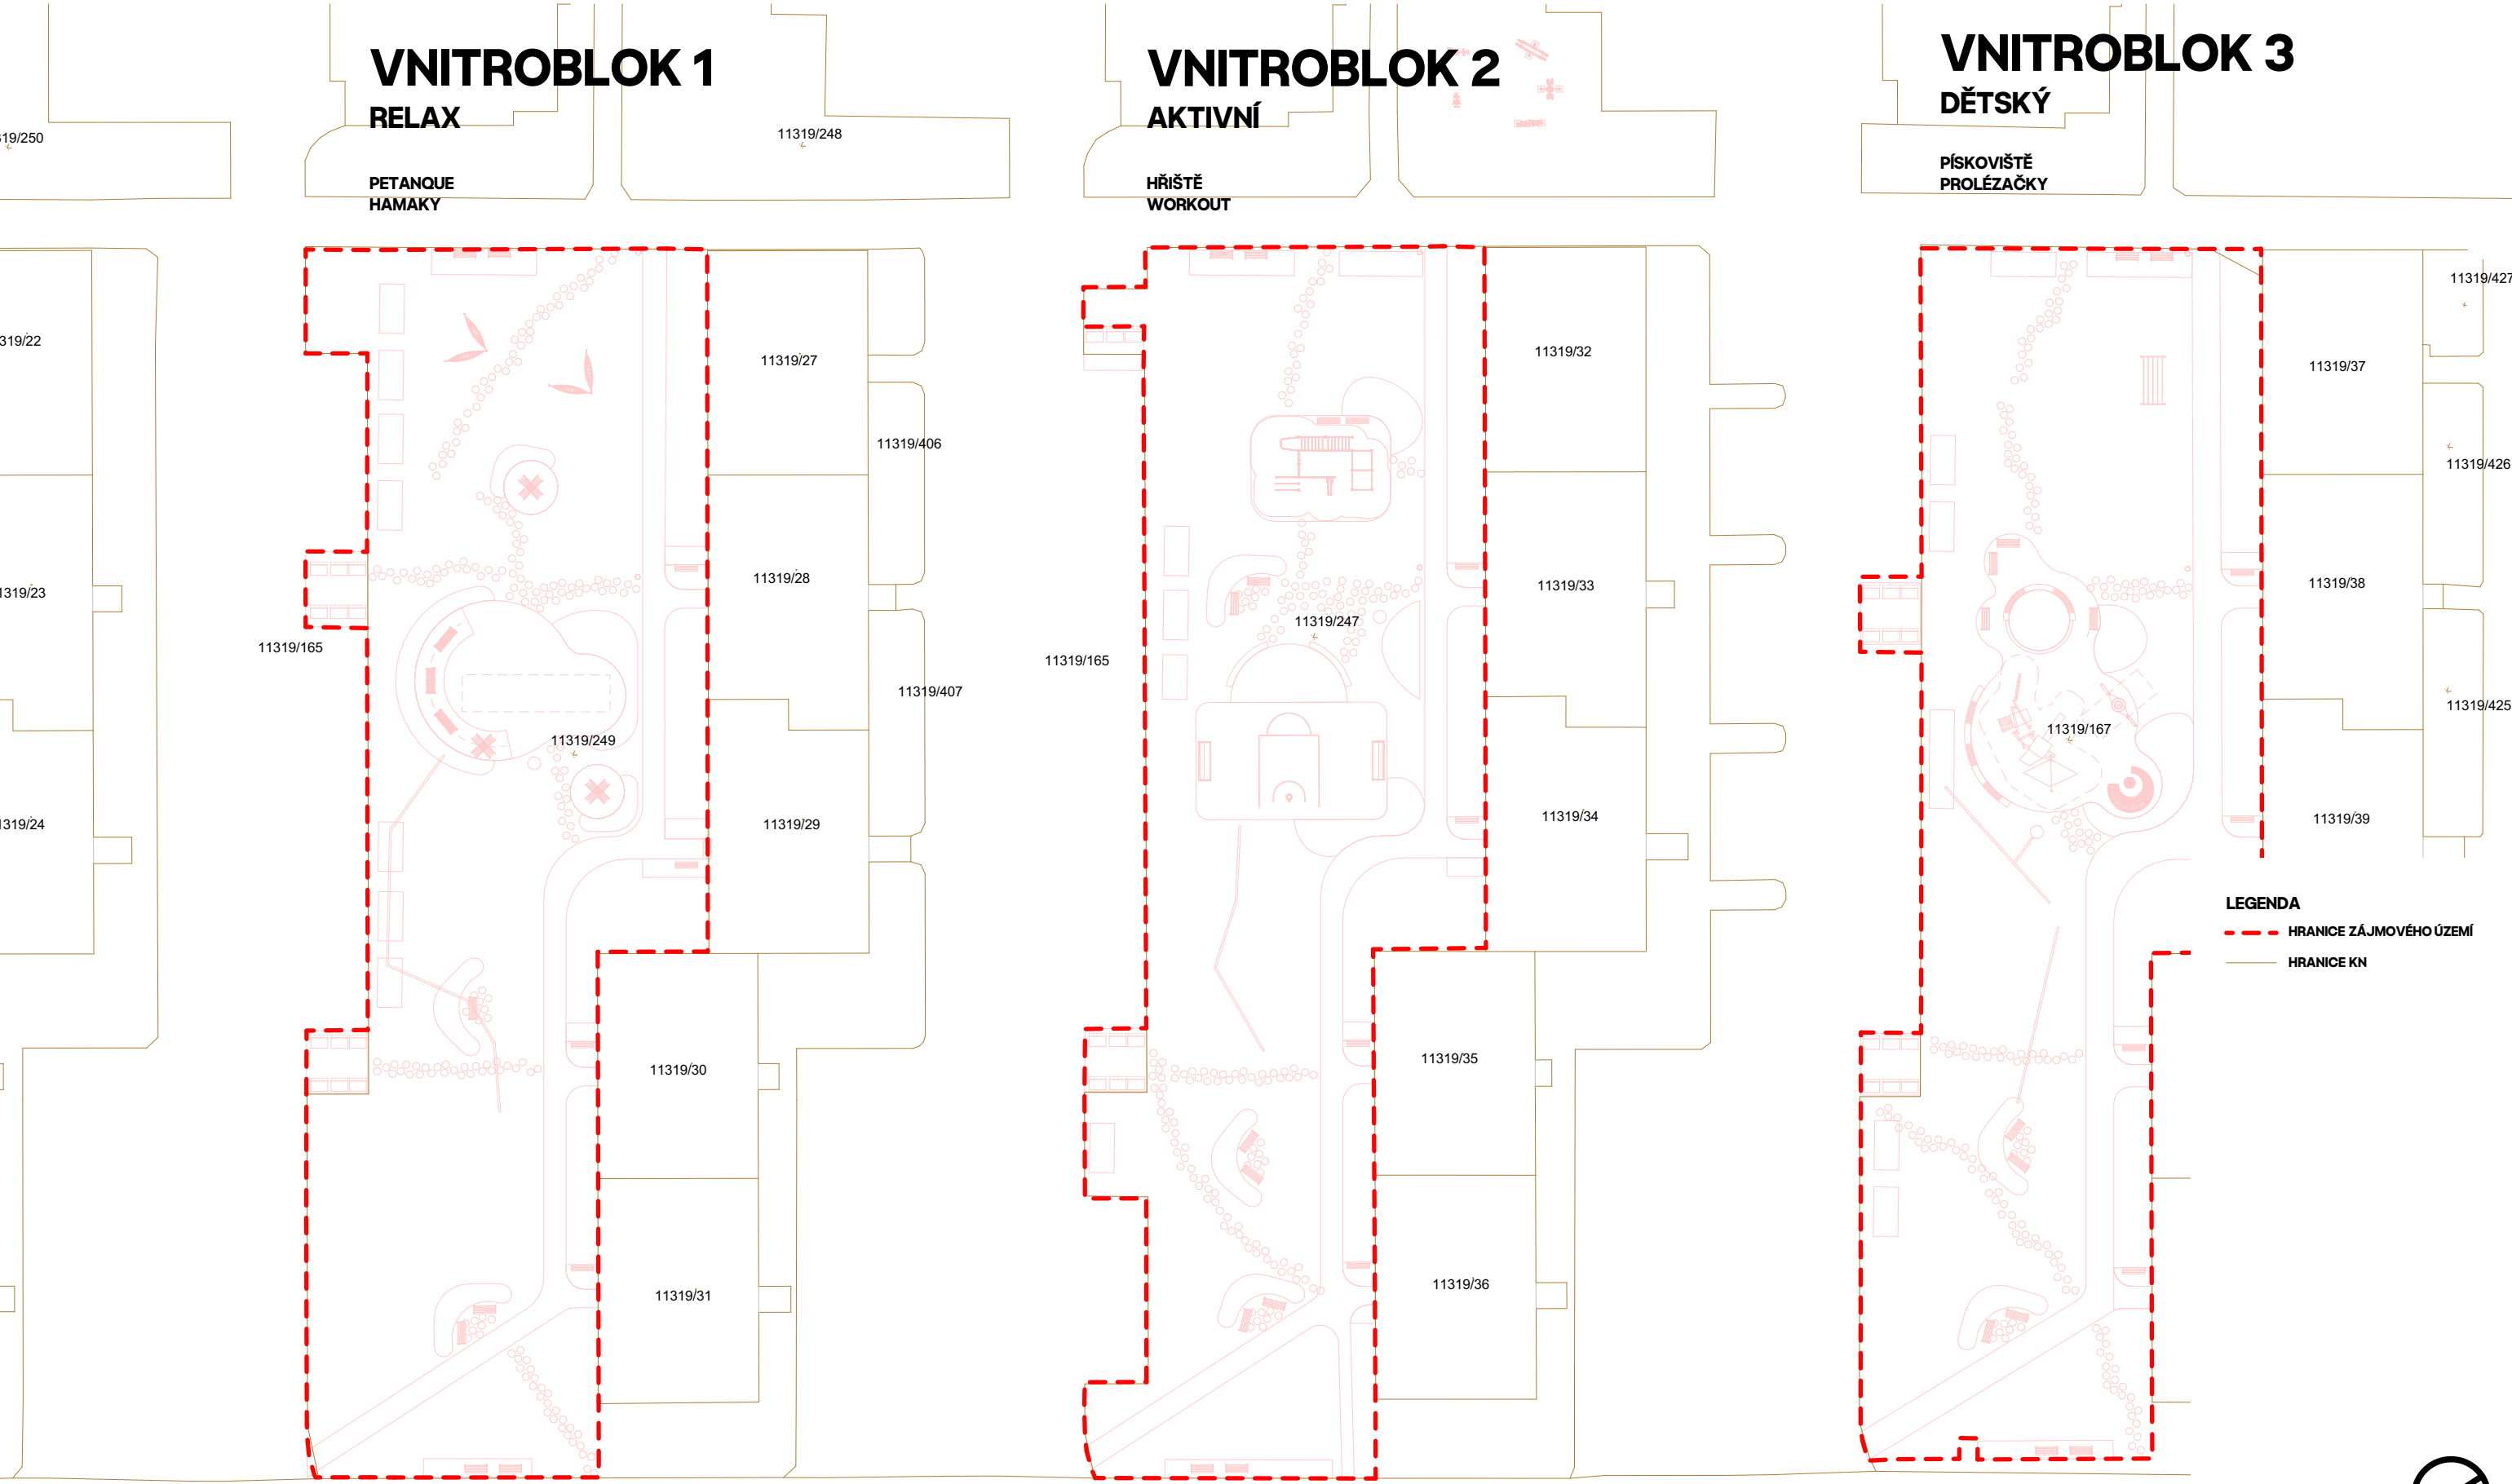

RELAX

PETANQUE HAMAKY

AKTIVNÍ

HŘIŠTĚ WORKOUT


DĚTSKÝ

PÍSKOVIŠTĚ PROLÉZAČKY



-  HRANICE ZÁJMŮVÉHO ÚZEMÍ
-  HRANICE KN
-  STÁVAJÍCÍ STROM LISTNATÝ
-  STÁVAJÍCÍ STROM JEHLIČNATÝ
-  NOVÝ STROM
-  KEŘ
-  TRVALKOVÝ ZÁHON
-  MLATOVÁ PLOCHA
-  KEŘOVÉ A TRAVNATÉ SKUPINY
-  EPDM POVRCH
-  BETONOVÁ DLAŽBA
-  BETONOVÉ KOSTKY
-  BETONOVÉ ŠLAPÁKY V TRÁVĚ



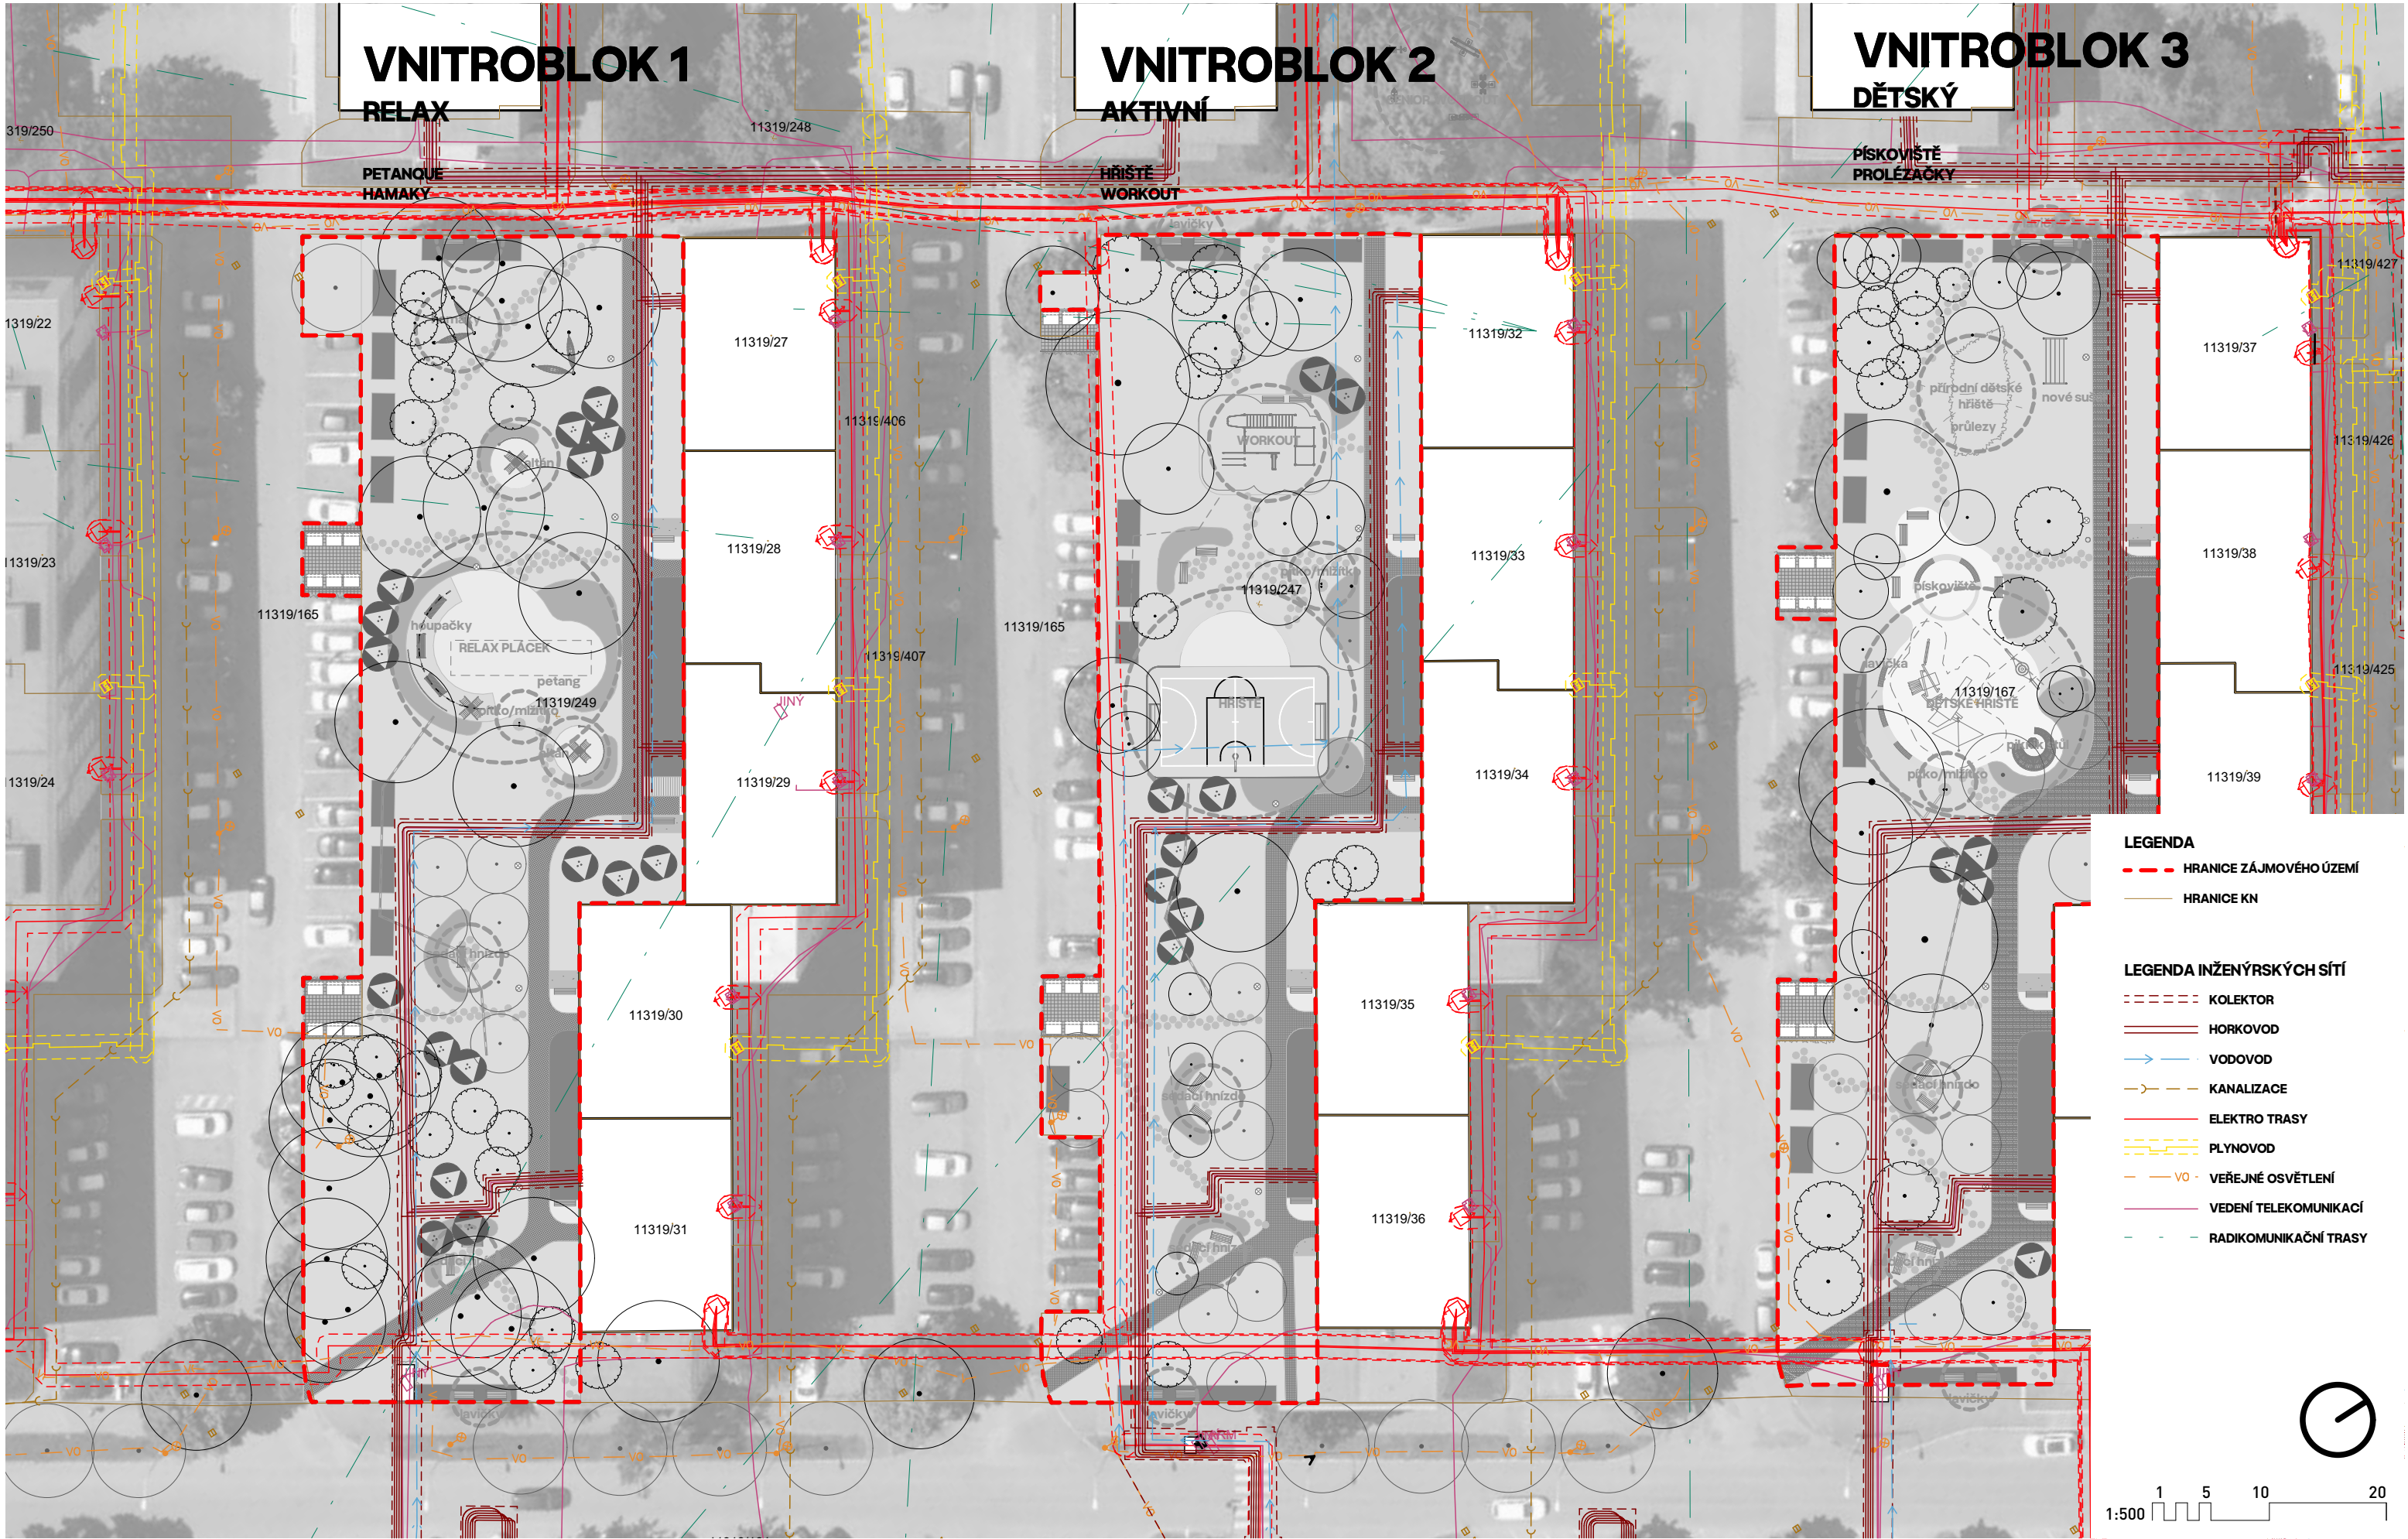

VNITROBLOK 1

RELAX

VNITROBLOK 2

AKTIVNÍ

VNITROBLOK 3

DĚTSKÝ

PETANQUE
HAMÁKY

HŘIŠTĚ
WORKOUT

PÍSKOVIŠTĚ
PROLÉZAČKY

RELAX PLÁČEK

WORKOUT

přírodní dětské
hřiště
průlezy

11319/167
DĚTSKÉ HŘIŠTĚ

LEGENDA

- HRANICE ZÁJMOVÉHO ÚZEMÍ
- HRANICE KN

LEGENDA INŽENÝRSKÝCH SÍTÍ

- KOLEKTOR
- HORKOVOD
- VODOVOD
- KANALIZACE
- ELEKTRO TRASY
- PLYNOVOD
- VO - VEŘEJNÉ OSVĚTLENÍ
- VEDENÍ TELEKOMUNIKACÍ
- RADIKOMUNIKAČNÍ TRASY

1:500 1 5 10 20

VNITROBLOK 1

RELAX

VNITROBLOK 2

AKTIVNÍ


VNITROBLOK 3

DĚTSKÝ

PETANQUE
HAMAKY

HŘIŠTĚ
WORKOUT

PÍSKOVIŠTĚ
PROLÉZAČKY

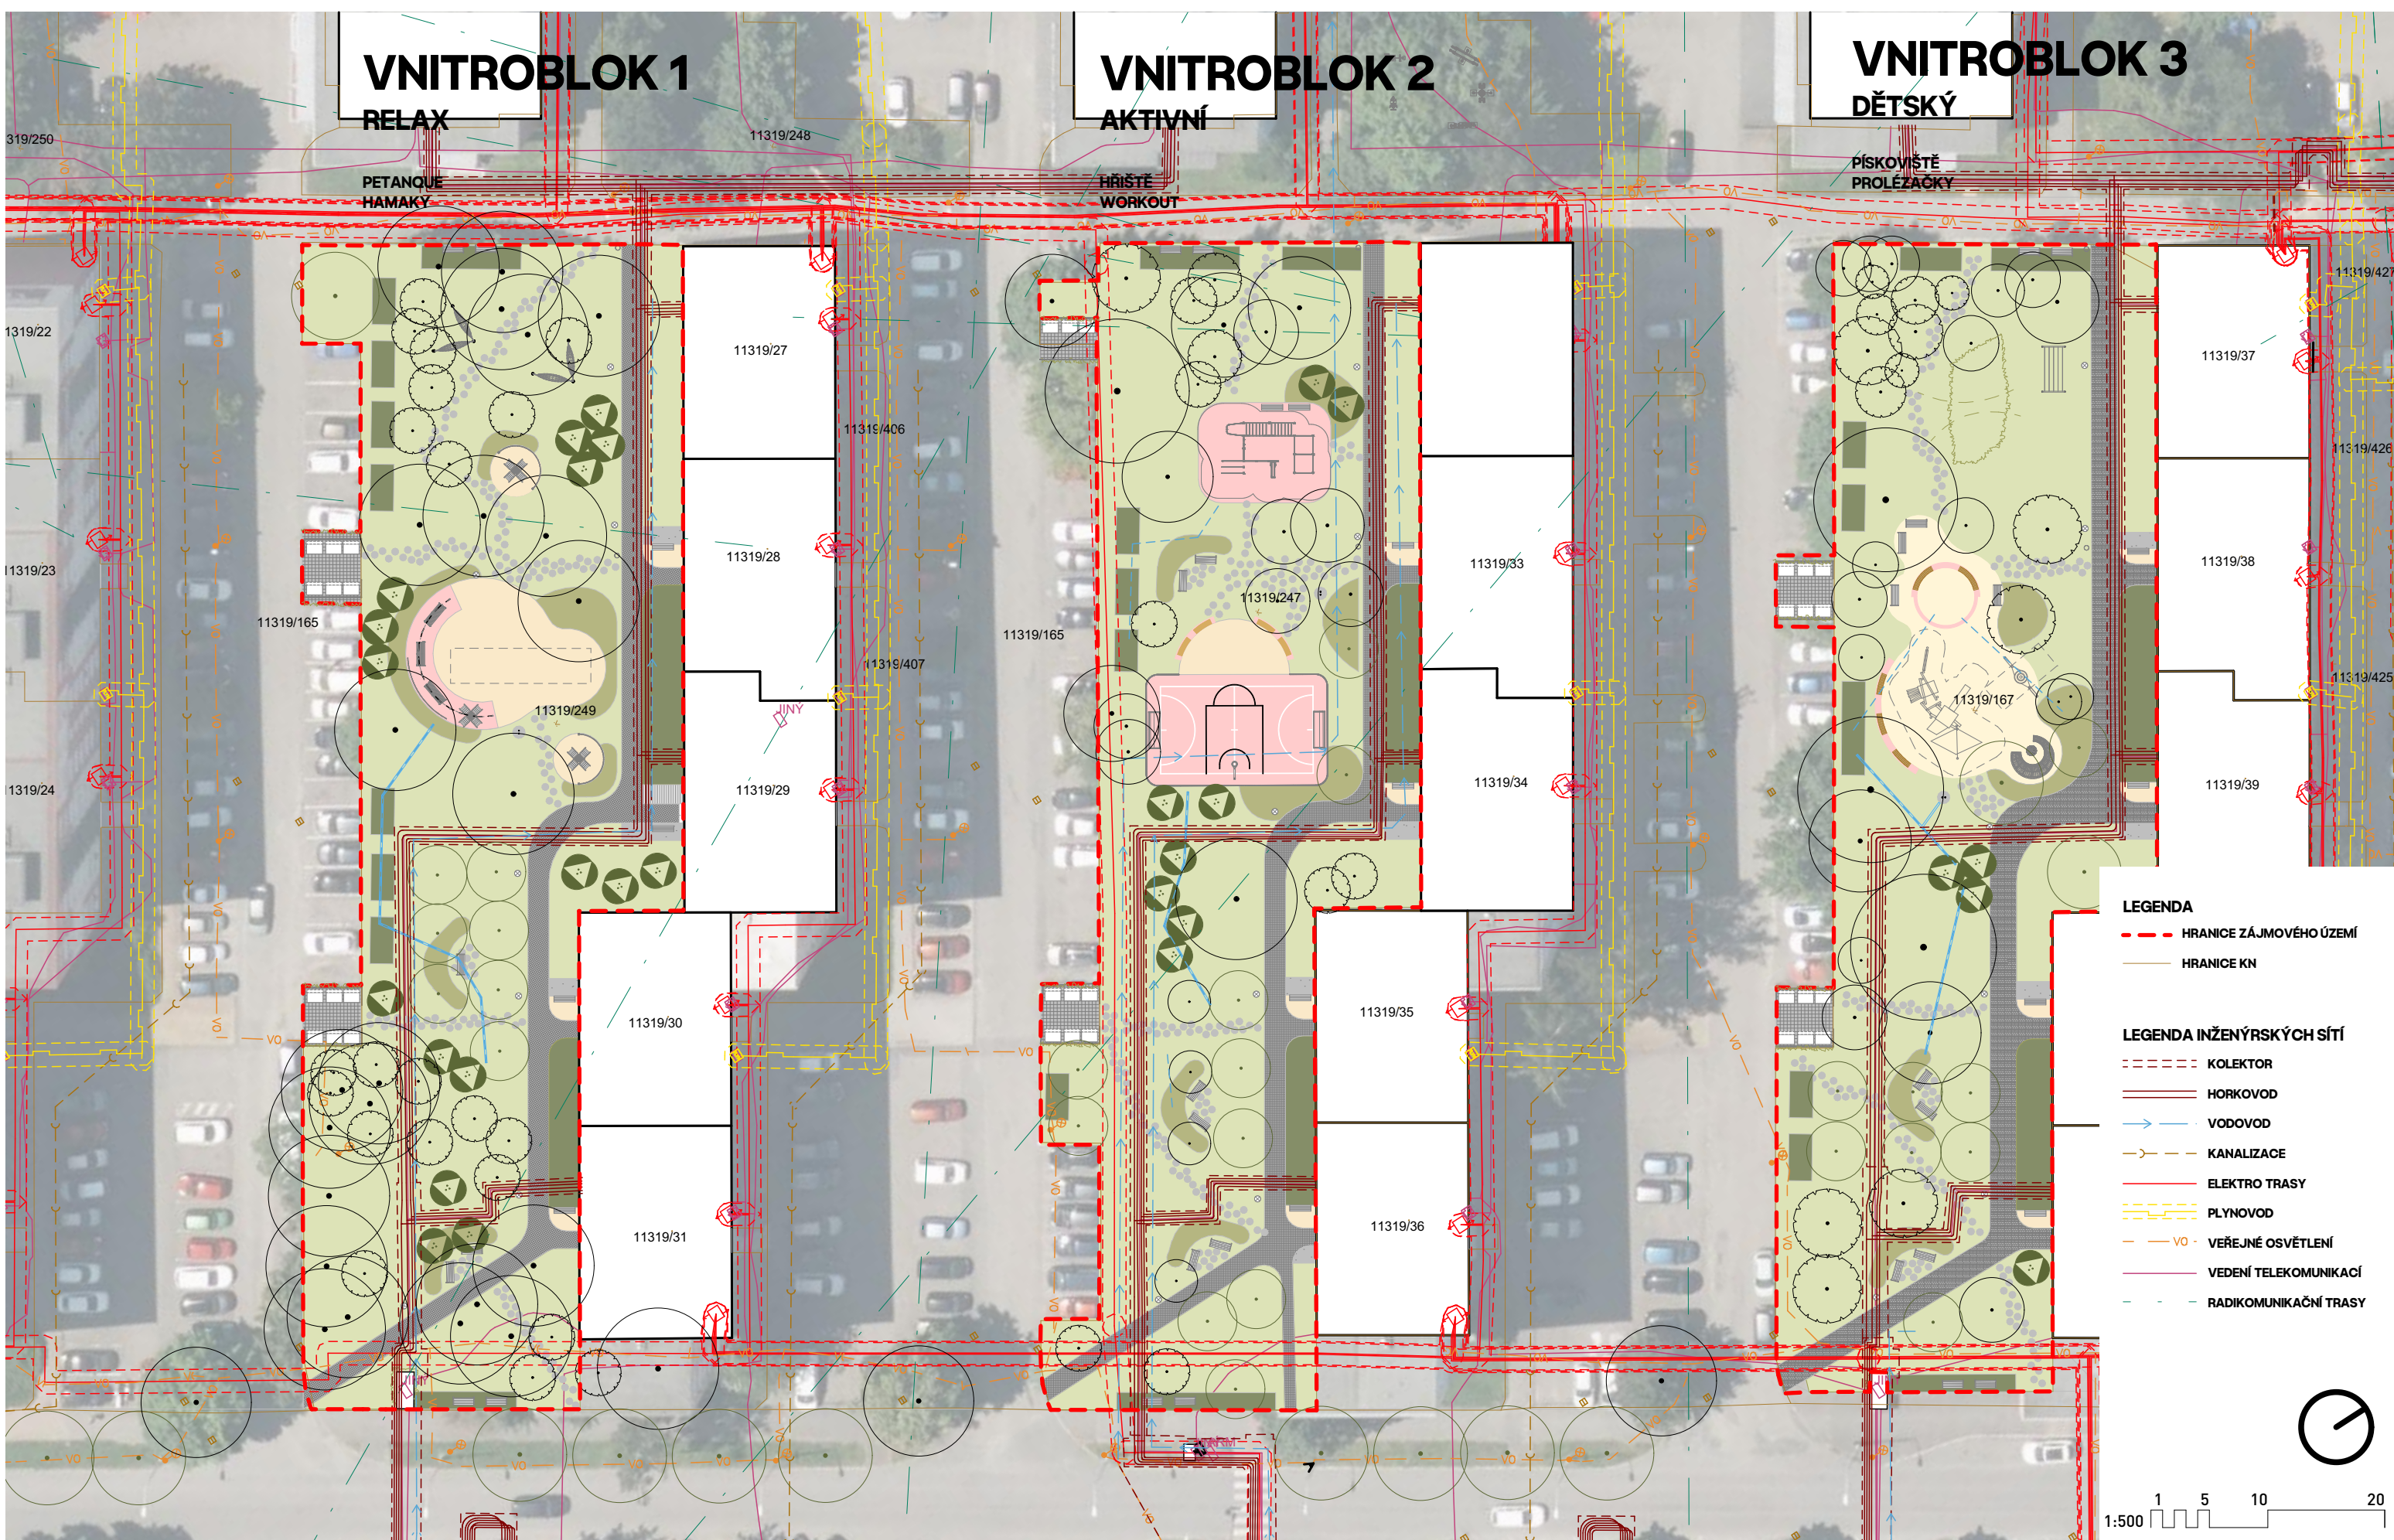

LEGENDA

- HRANICE ZÁJMŮVÉHO ÚZEMÍ
- HRANICE KN

LEGENDA INŽENÝRSKÝCH SÍTÍ


- KOLEKTOR
- HORKOVOD
- VODOVOD
- KANALIZACE
- ELEKTRO TRASY
- PLYNOVOD
- VO - VEŘEJNÉ OSVĚTLENÍ
- VEDENÍ TELEKOMUNIKACÍ
- RADIKOMUNIKAČNÍ TRASY

1:500 1 5 10 20

VNITROBLOK 1

RELAX


PETANQUE
HAMAKY

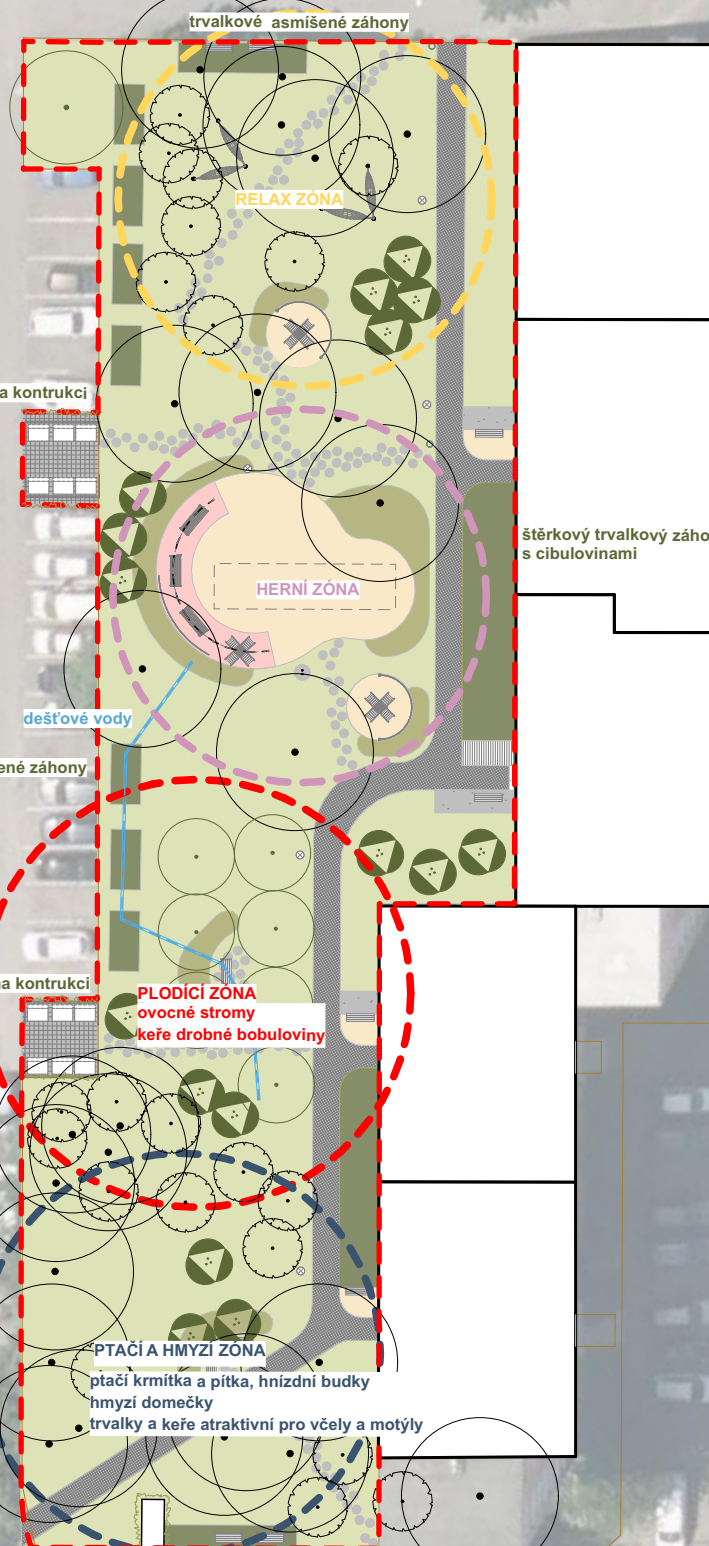

VNITROBLOK 2

AKTIVNÍ


HŘIŠTĚ
WORKOUT

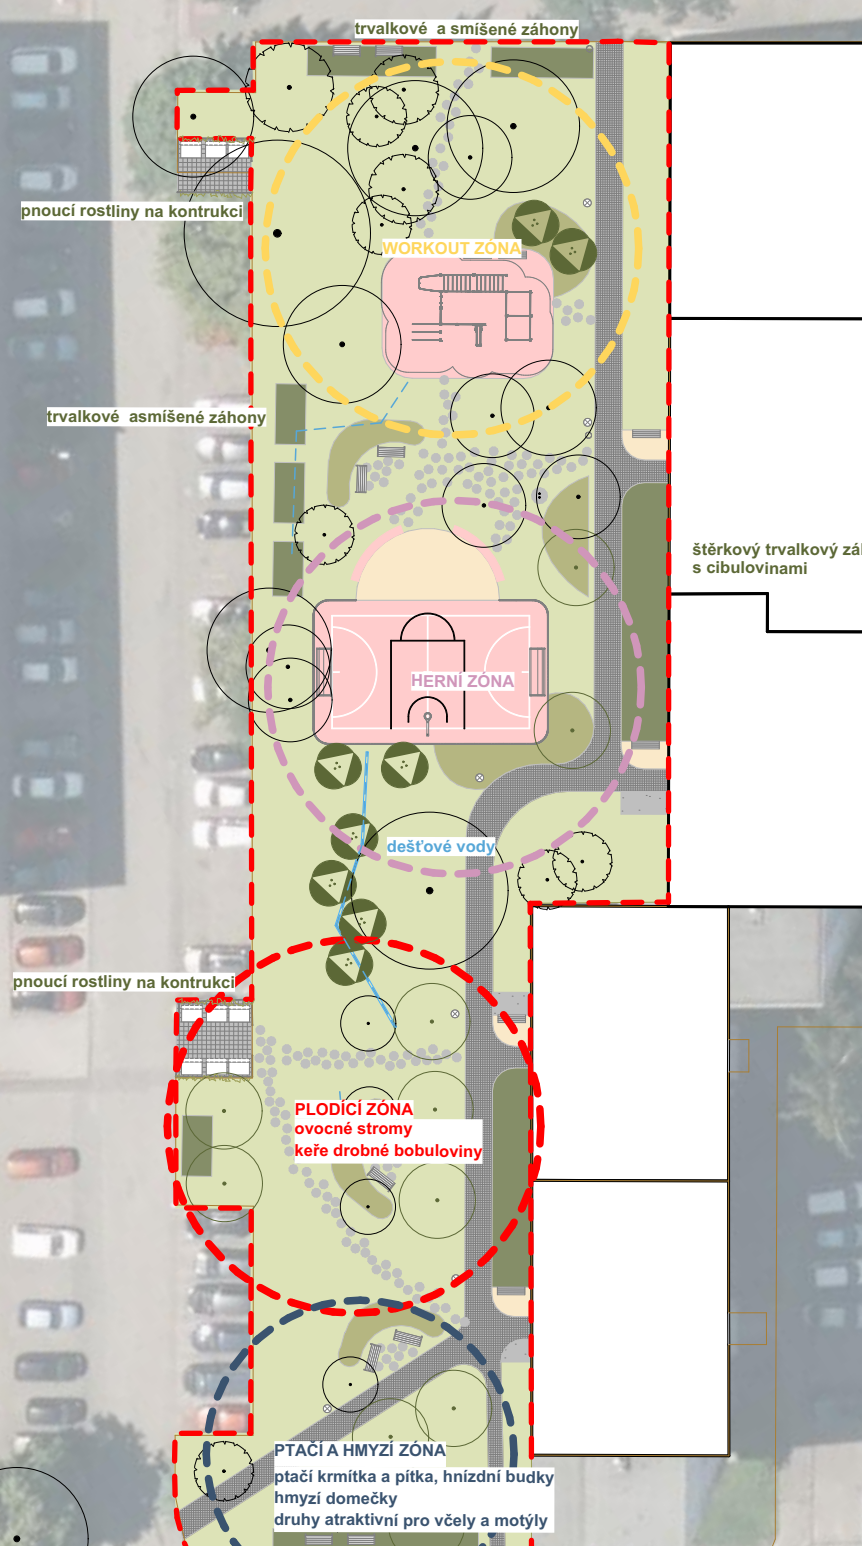

VNITROBLOK 3

DĚTSKÝ

PÍSKOVIŠTĚ
PROLÉZAČKY

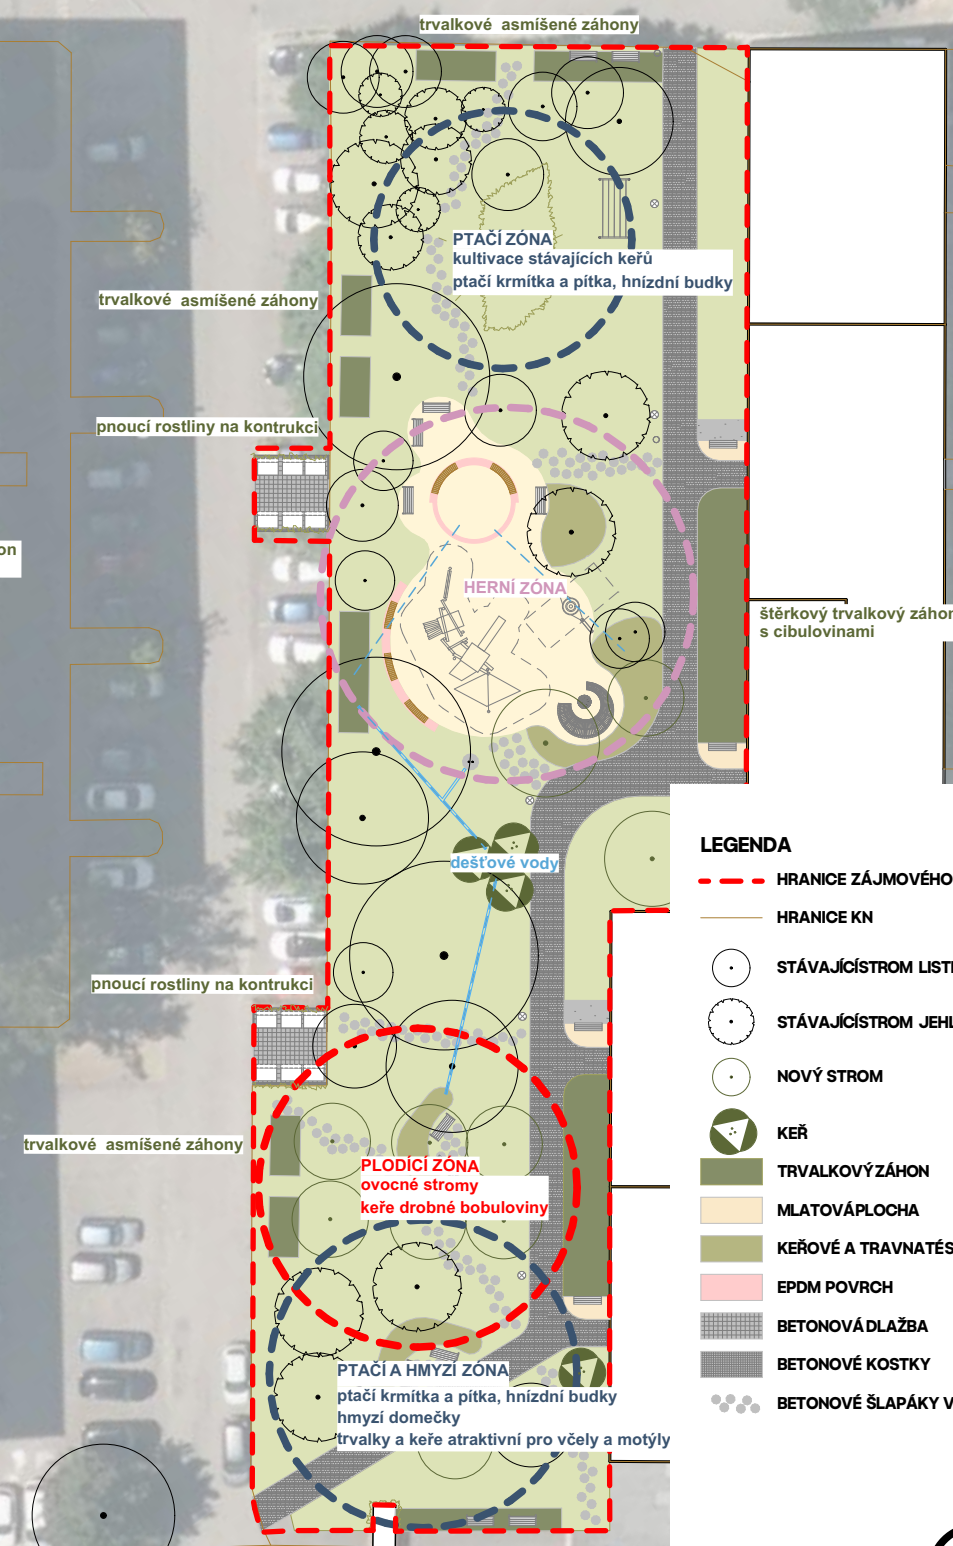

LEGENDA

- HRANICE ZÁJMNOVÉHO ÚZEMÍ
- HRANICE KN
- STÁVAJÍCÍ STROM LISTNATÝ
- STÁVAJÍCÍ STROM JEHLIČNATÝ
- NOVÝ STROM
- KEŘ
- TRVALKOVÝ ZÁHON
- MLATOVÁ PLOCHA
- KEŘOVÉ A TRAVNATÉ SKUPINY
- EPDM POVRCH
- BETONOVÁ DLAŽBA
- BETONOVÉ KOSTKY
- BETONOVÉ ŠLAPÁKY V TRÁVĚ



1:500 1 5 10 20





