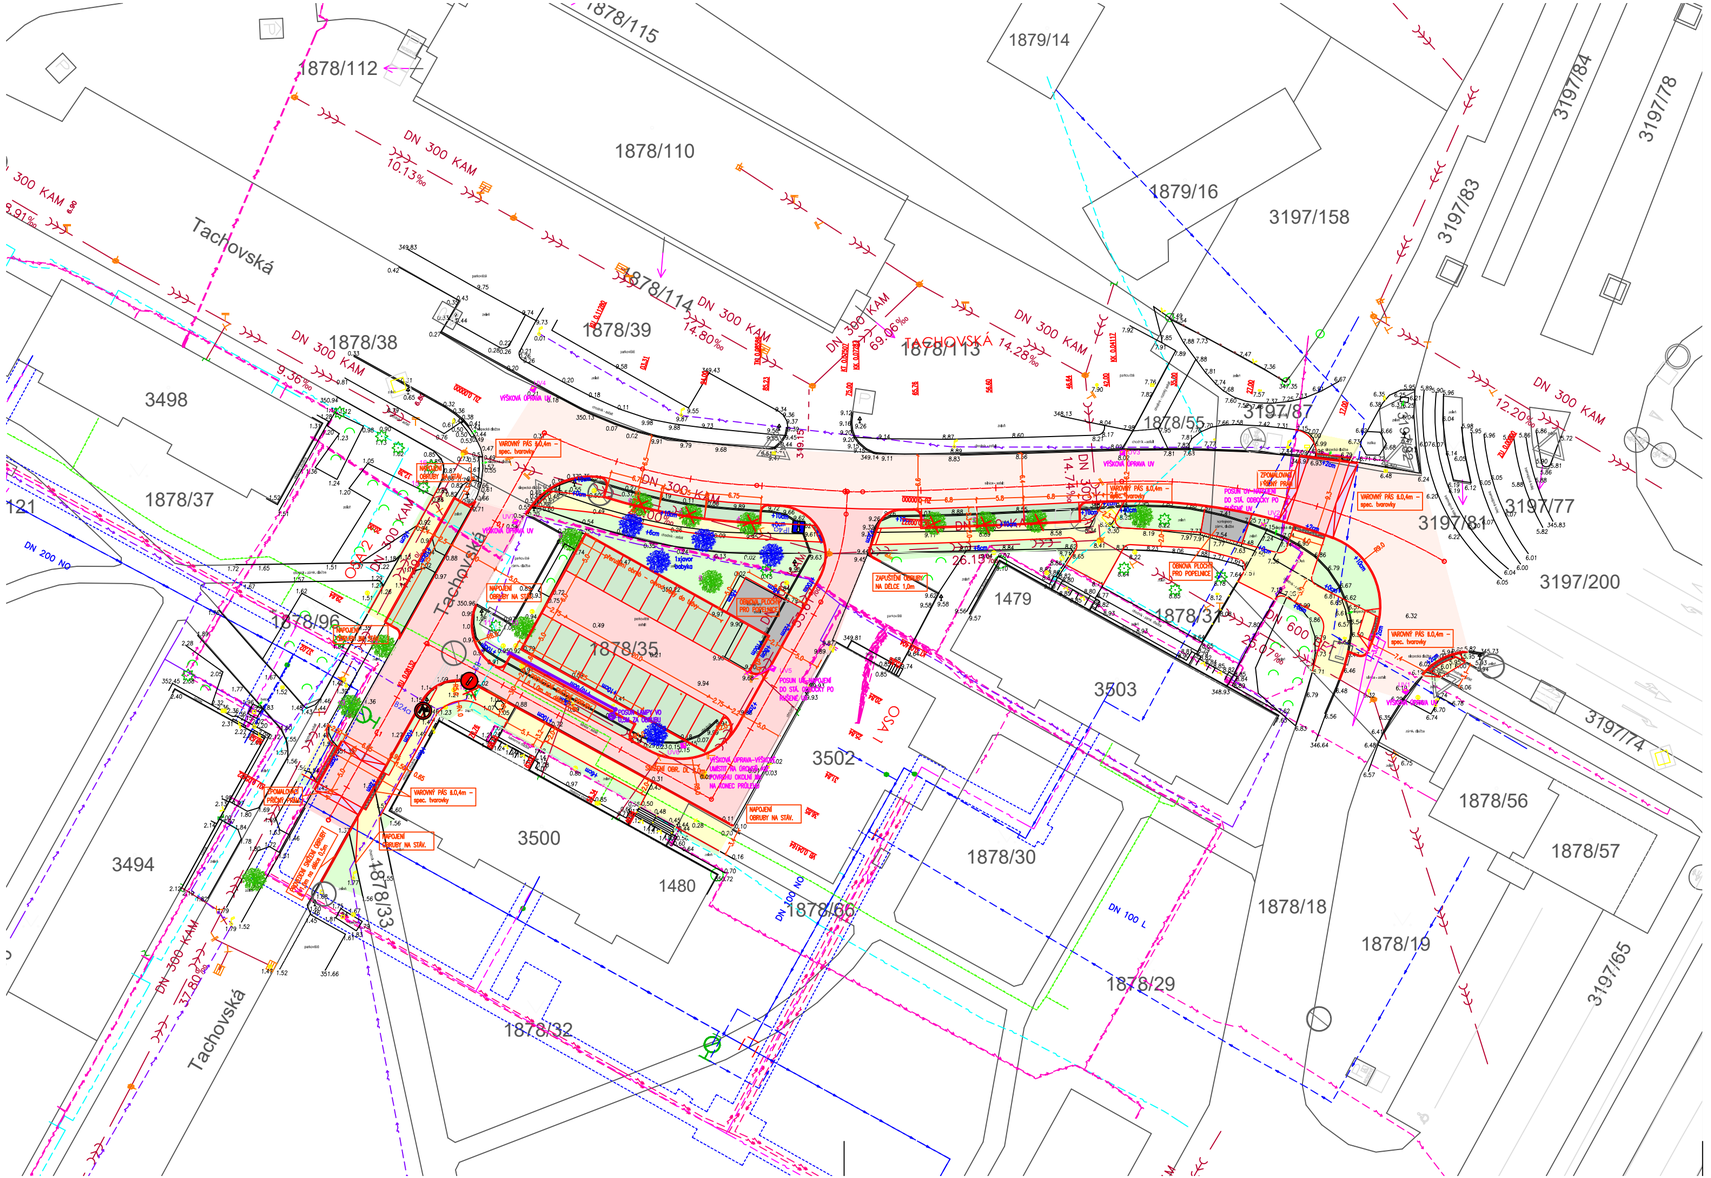

stávající podzemní inž. sítě:

- kanalizace - ochranné pásmo 2,5m (nad průměr 500 mm) ochranné pásmo 1,5m (do průměru 500 mm včetně)
- vodovod - ochranné pásmo 2,5m (nad průměr 500 mm) ochranné pásmo 1,5m (do průměru 500 mm včetně)
- plynovod STL - ochranné pásmo 1 m na obě strany od půdorysu
- el. kabel NN - do 100kV ochranné pásmo 1,0m od krajního vodiče
- el. kabel V.O. - ochranné pásmo 1,0m (do 100kV) vedení řídicí a zabezpečovací
- el. kabel VN - do 100kV ochranné pásmo 1,0m od krajního vodiče
- sděl. kabel (telefon) - ochranné pásmo 1,5m po obou stranách vodiče
- VODAFONE - ochranné pásmo 1,5m po obou stranách vodiče

- teplovod - ochranné pásmo 2,5m od zařízení

LEGENDA:

- VOZOVKA – FRÉZOVÁNÍ – asfaltový beton
- VOZOVKA – KOMPLETNÍ KONSTRUKCE – asfaltový beton
- CHODNÍK – ASFALTOVÝ BETON
- NÁJEZDOVÉ KLÍNY – kamenné krajníky
- PARKOVACÍ STÁNÍ – vegetační tvárnice
- PLOCHA PRO POPELNICE
- VAROVNÝ PÁS –spec. tvarovky dle 398/2009 sb.
- TRÁVNÍK
- +10cm NAVRŽENÁ SILNIČNÍ OBRUBA S PŘEVÝŠENÍM
- kácení stromy
- 1xjavor babyka náhradní výsadba
- UV1 ULIČNÍ VPUST
- NAVRŽENÉ DOPRAVNÍ ZNAČENÍ
- NÁVRH ÚPRAVY VO

POZN.: před zahájením výkopových prací je nutné vytýčit pozdemní inž. sítě

ViVa projekce s.r.o, Lesní 152, Dýšina 330 02
775 200 158, viktorvaidis@seznam.cz

Vypracoval: Ing. Viktor Vaidiš	Vedoucí projektu: Ing. Viktor Vaidiš	HIP:	
MÚ (OÚ) : PLZEŇ - ÚMO 1	Kraj: Plzeňský	Datum:	06/2026
Zadavatel: Plzeň - ÚMO 1 ,alej Svobody 60 ,323 00 Plzeň		Měřítko:	1:500
Název akce: Parkovací stání Tachovská 7-9, Plzeň		Číslo zakázky:	04-26
		Stupeň: DPSDI	Paré:
Obsah: C.SITUAČNÍ VÝKRESY KOORDINAČNÍ SITUAČNÍ VÝKRES		Číslo přílohy: C.3	Formát: 3A4