

Dopravně inženýrská opatření

akce:

„Rekonstrukce HV Plzenecká - Božkovská“

DOKUMENTACE PRO PROVÁDĚNÍ STAVBY

F. DOPRAVNĚ INŽENÝRSKÁ OPATŘENÍ

Martin Čechura, DiS.



Digitální podpis: 22.07.2026 12:03
Důvod podpisu: ke stanovení Č. J.
MMP/338000/26 ze dne 21.7.2026




**REKONSTRUKCE HV PLZEŇSKÁ - BOŽKOVSKÁ
DOPRAVNĚ INŽENÝRSKÁ OPATŘENÍ
PŘÍLOHA Č. 1**

SITUACE PŘECHODNÉHO DZ - ETAPA 1 - VYBLOKOVÁNÍ - 1:500

Zpracoval: D PROJEKT PLZEŇ Nedvěd s.r.o., Ing. Petr Budín

Datum: 04/2026

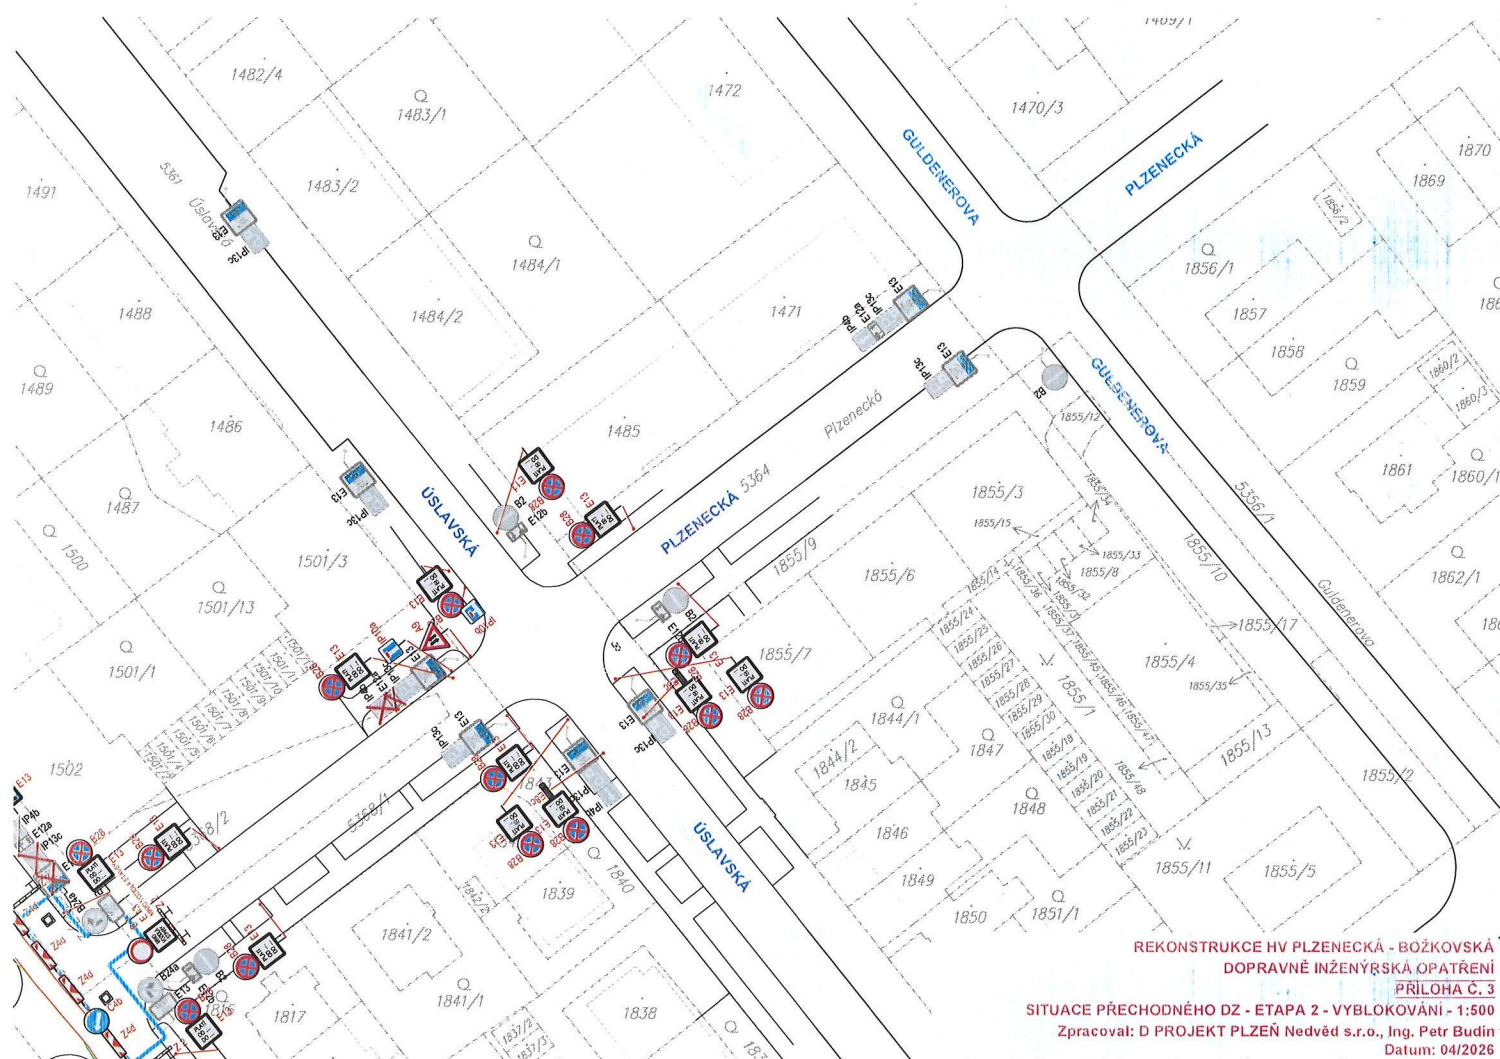


REKONSTRUKCE HV PLZEŇSKÁ - BOŽKOVSKÁ
DOPRAVNĚ INŽENÝRSKÁ OPATŘENÍ
PŘÍLOHA Č. 3


SITUACE PŘECHODNÉHO DZ - ETAPA 2 - VYBLOKOVÁNÍ - 1:500

Zpracoval: D PROJEKT PLZEŇ Nedvěd s.r.o., Ing. Petr Budín

Datum: 04/2026

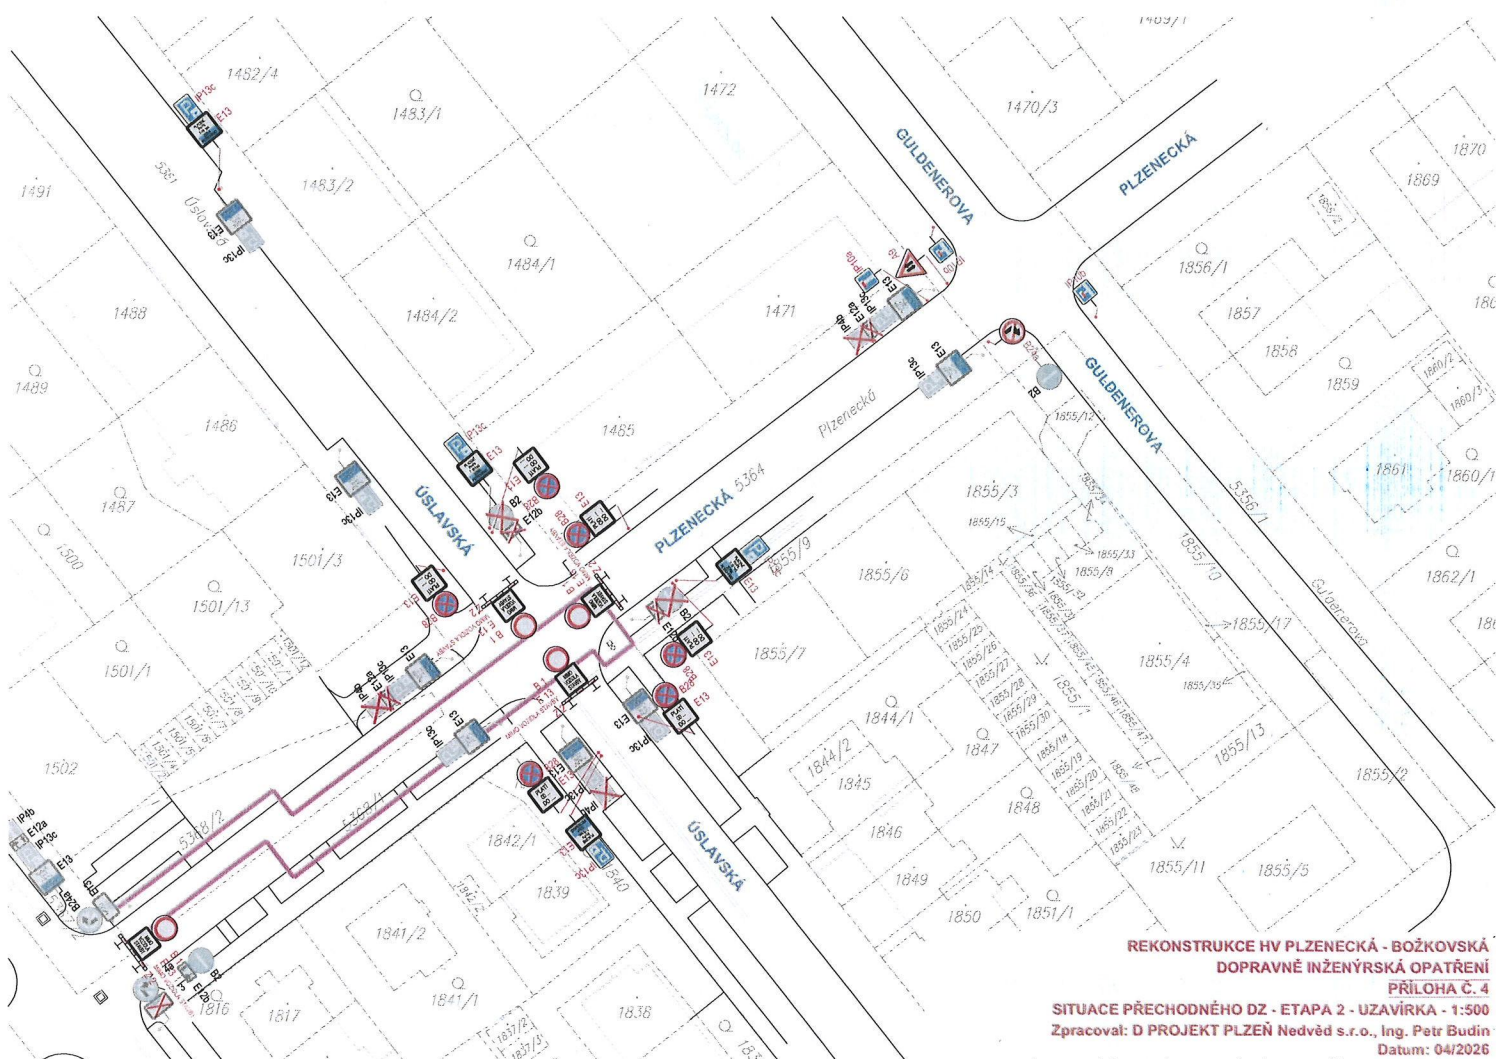


REKONSTRUKCE HV PLZEŇSKÁ - BOŽKOVSKÁ
DOPRAVNĚ INŽENÝRSKÁ OPATŘENÍ
PŘÍLOHA Č. 4
SITUACE PŘECHODNÉHO DZ - ETAPA 2 - UZAVÍRKA - 1:500
Zpracoval: D PROJEKT PLZEŇ Nedvěd s.r.o., Ing. Petr Budín
Datum: 04/2026

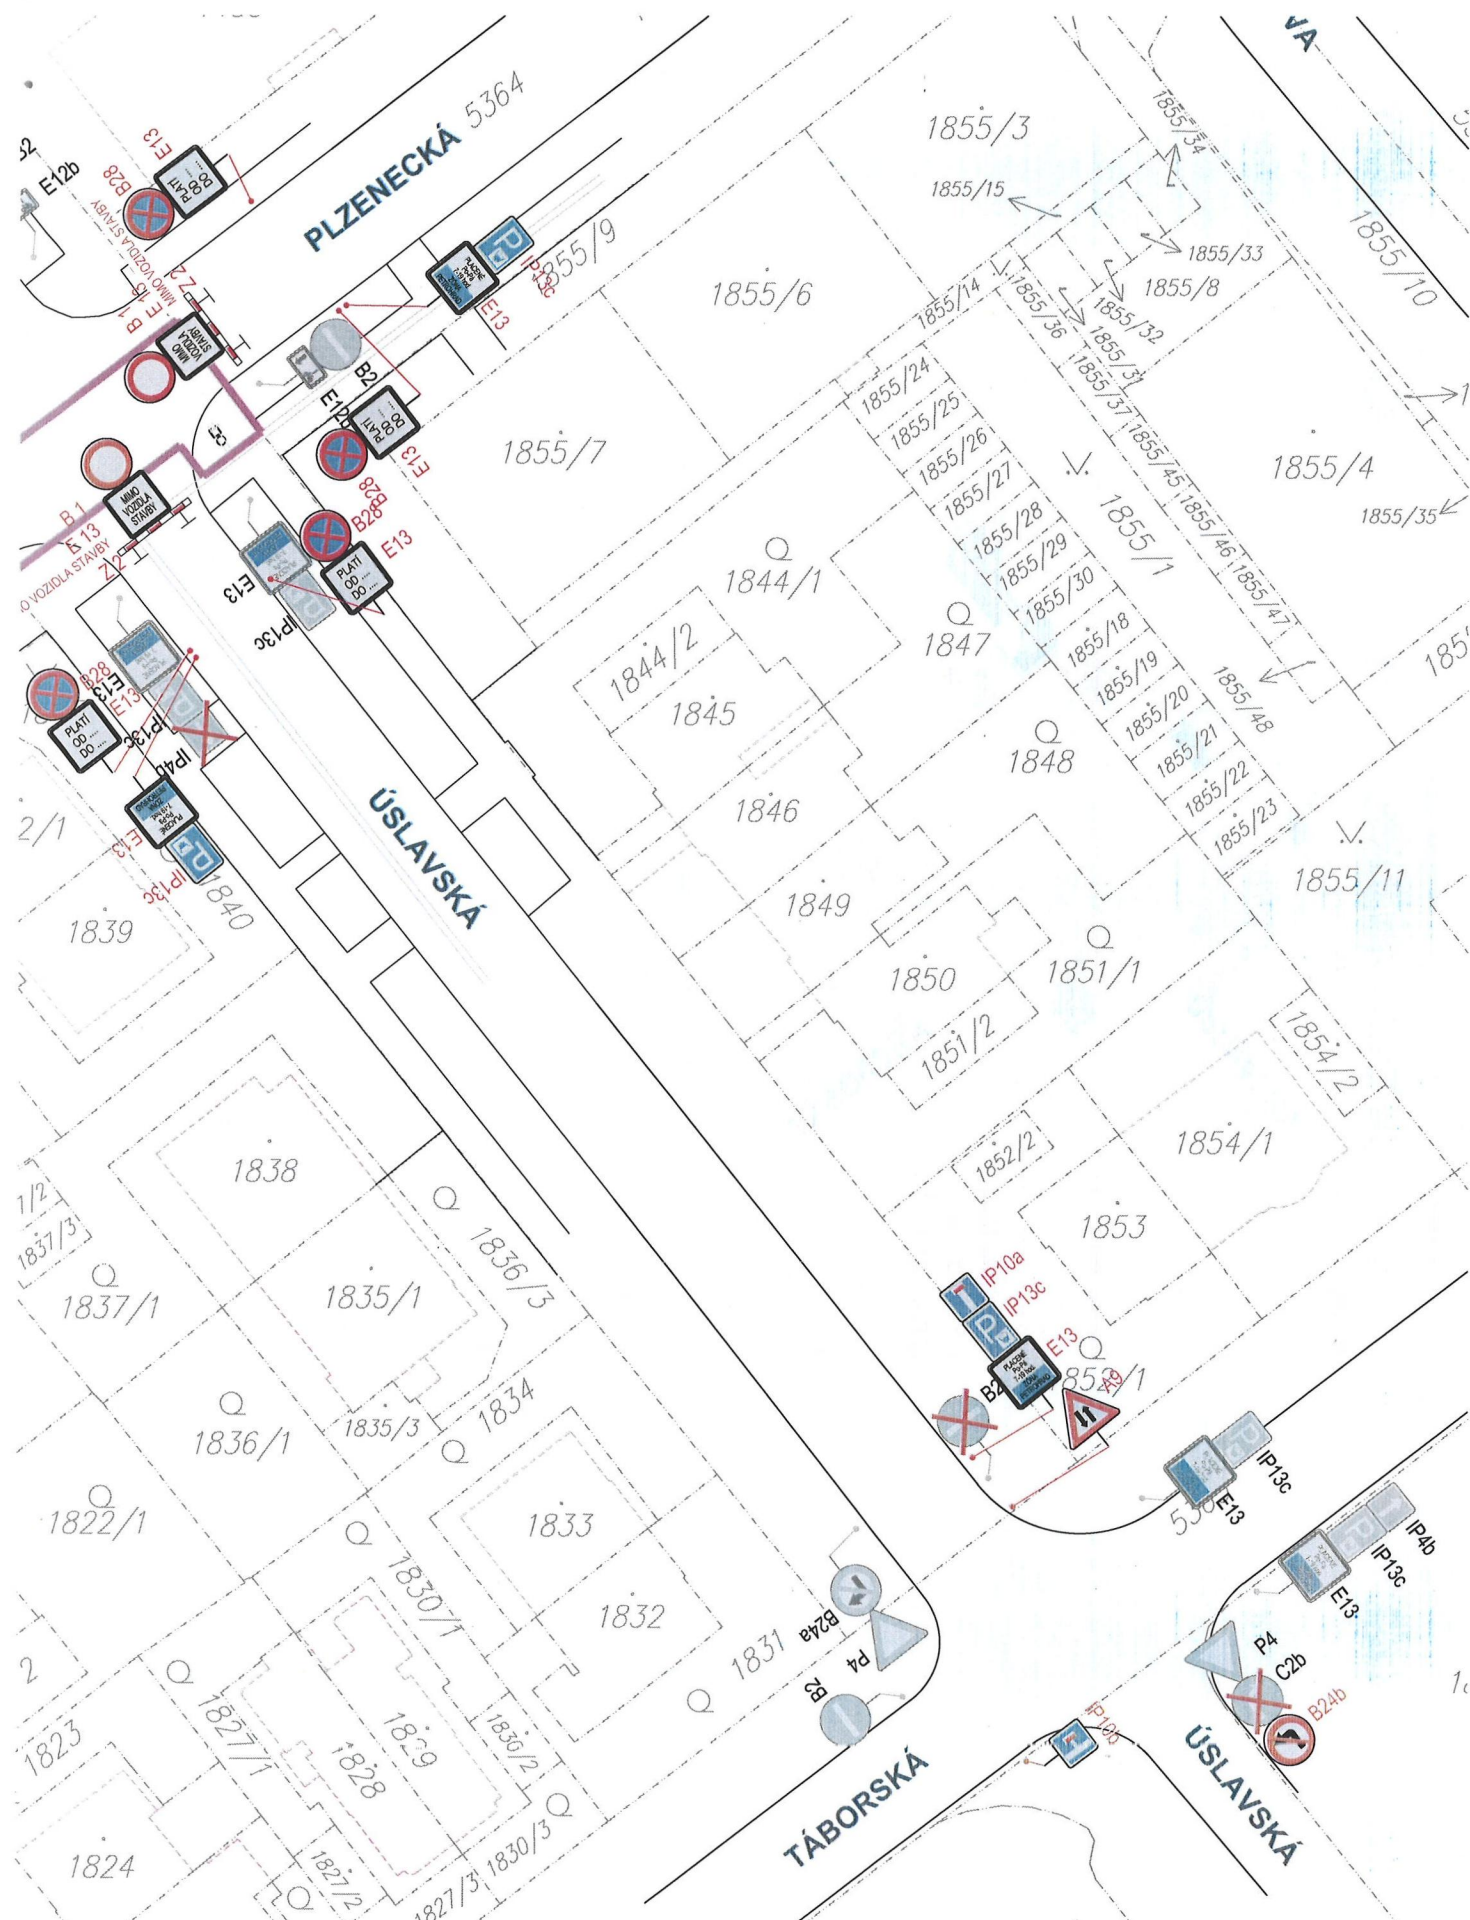

**REKONSTRUKCE HV PLZEŇSKÁ - BOŽKOVSKÁ
DOPRAVNĚ INŽENÝRSKÁ OPATŘENÍ**

PŘÍLOHA Č. 5

SITUACE PŘECHODNÉHO DZ - ETAPA 2 - KŘIŽOVATKA ÚSLAVSKÁ x TÁBORSKÁ - 1:500

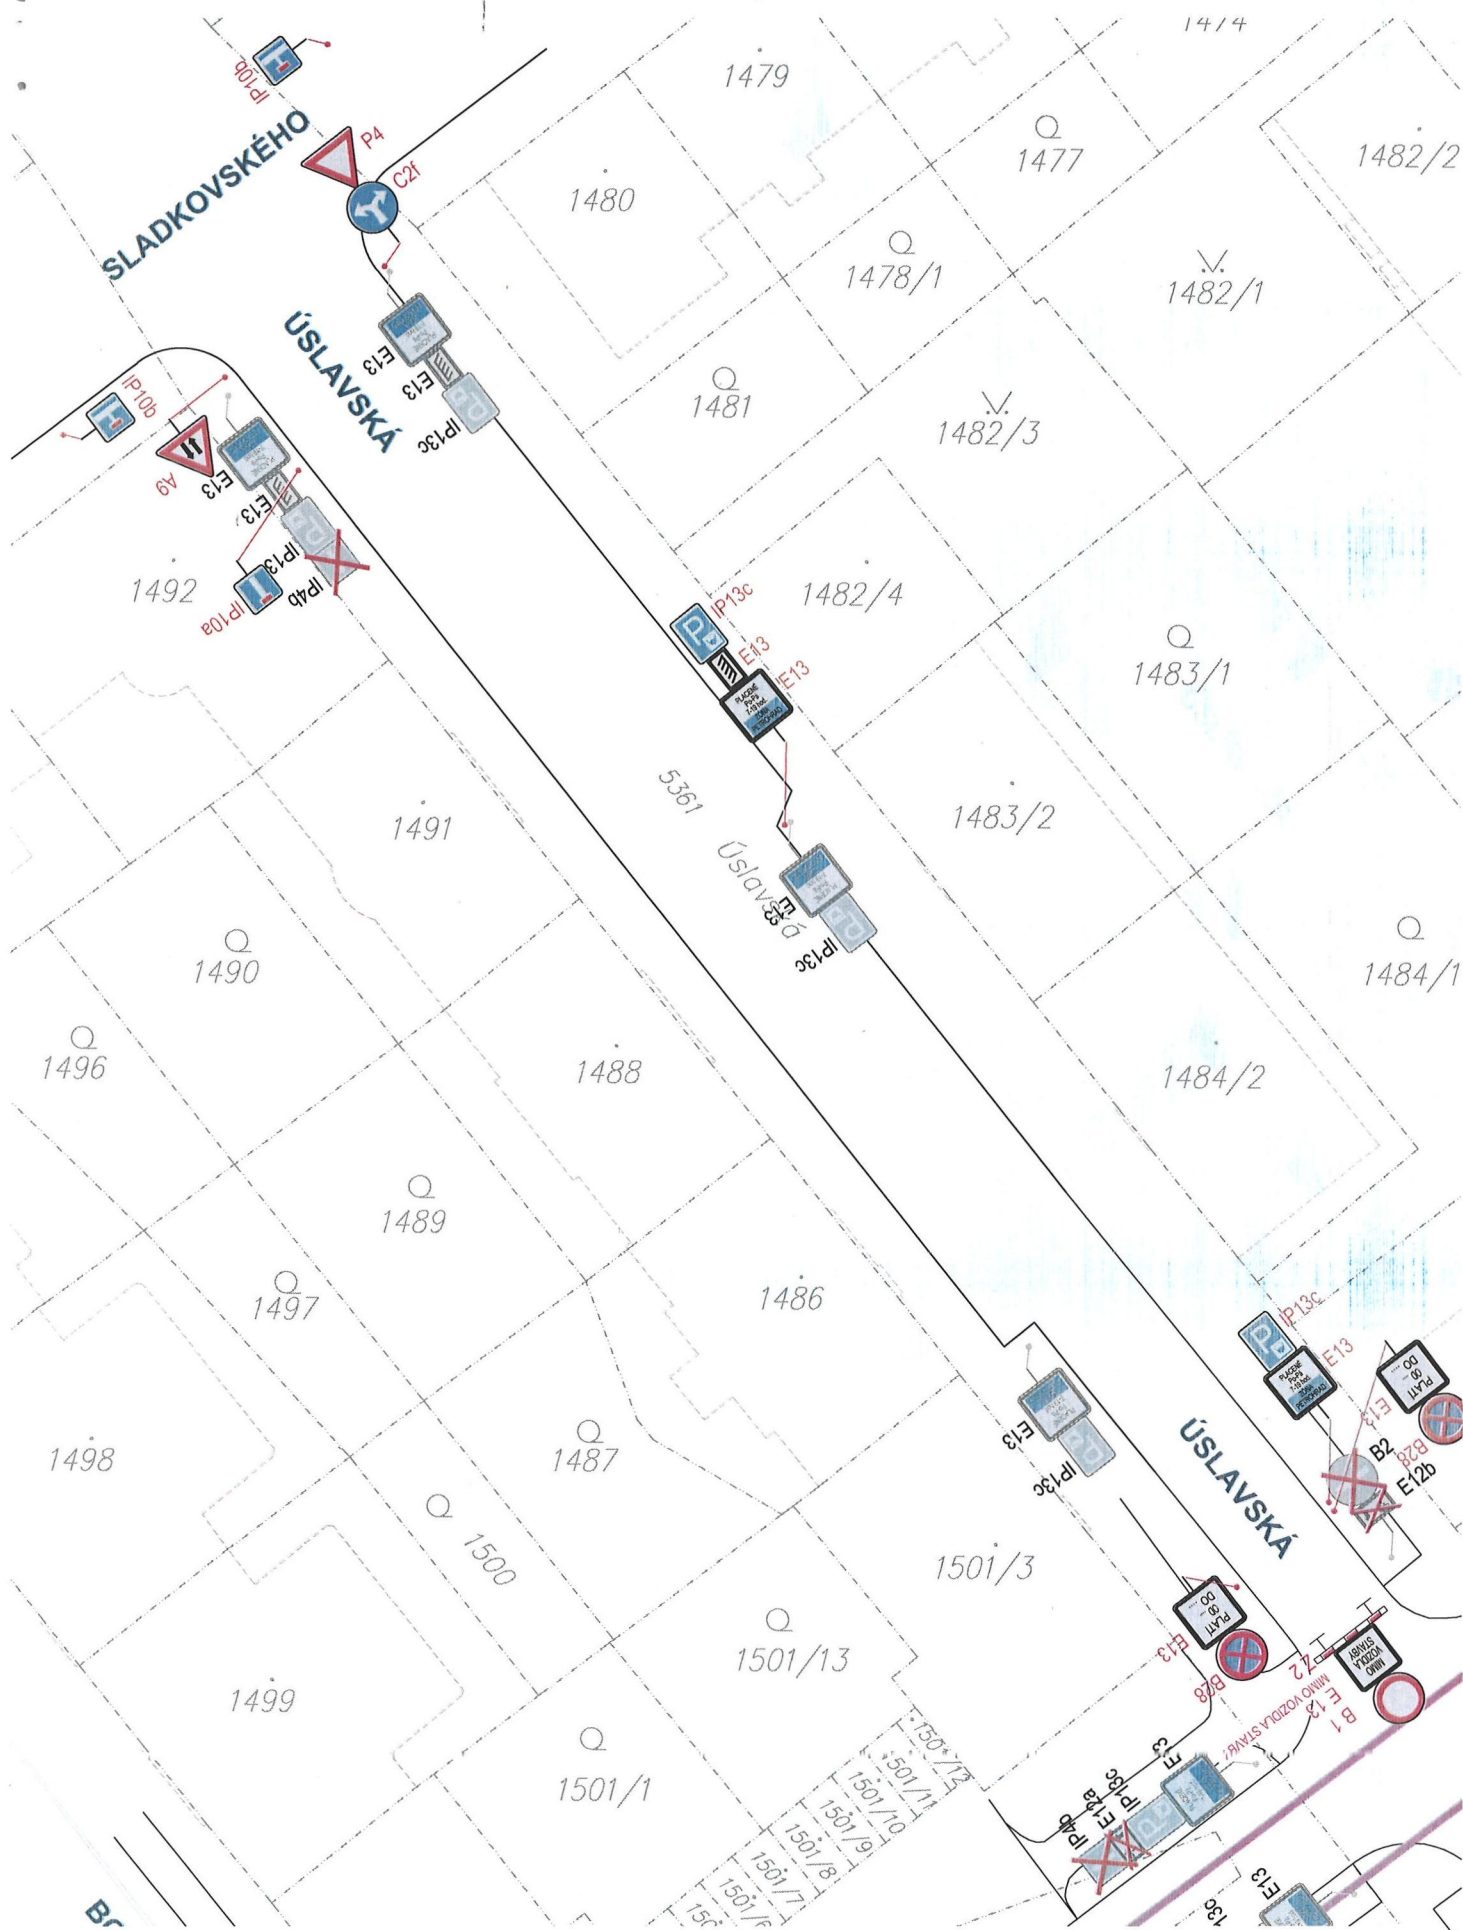

**REKONSTRUKCE HV PLZENECKÁ - BOŽKOVSKÁ
DOPRAVNĚ INŽENÝRSKÁ OPATŘENÍ**

PŘÍLOHA Č. 6

SITUACE PŘECHODNÉHO DZ - ETAPA 2 - KŘIŽOVATKA ÚSLAVSKÁ x SLADKOVSKÉHO - 1:500