


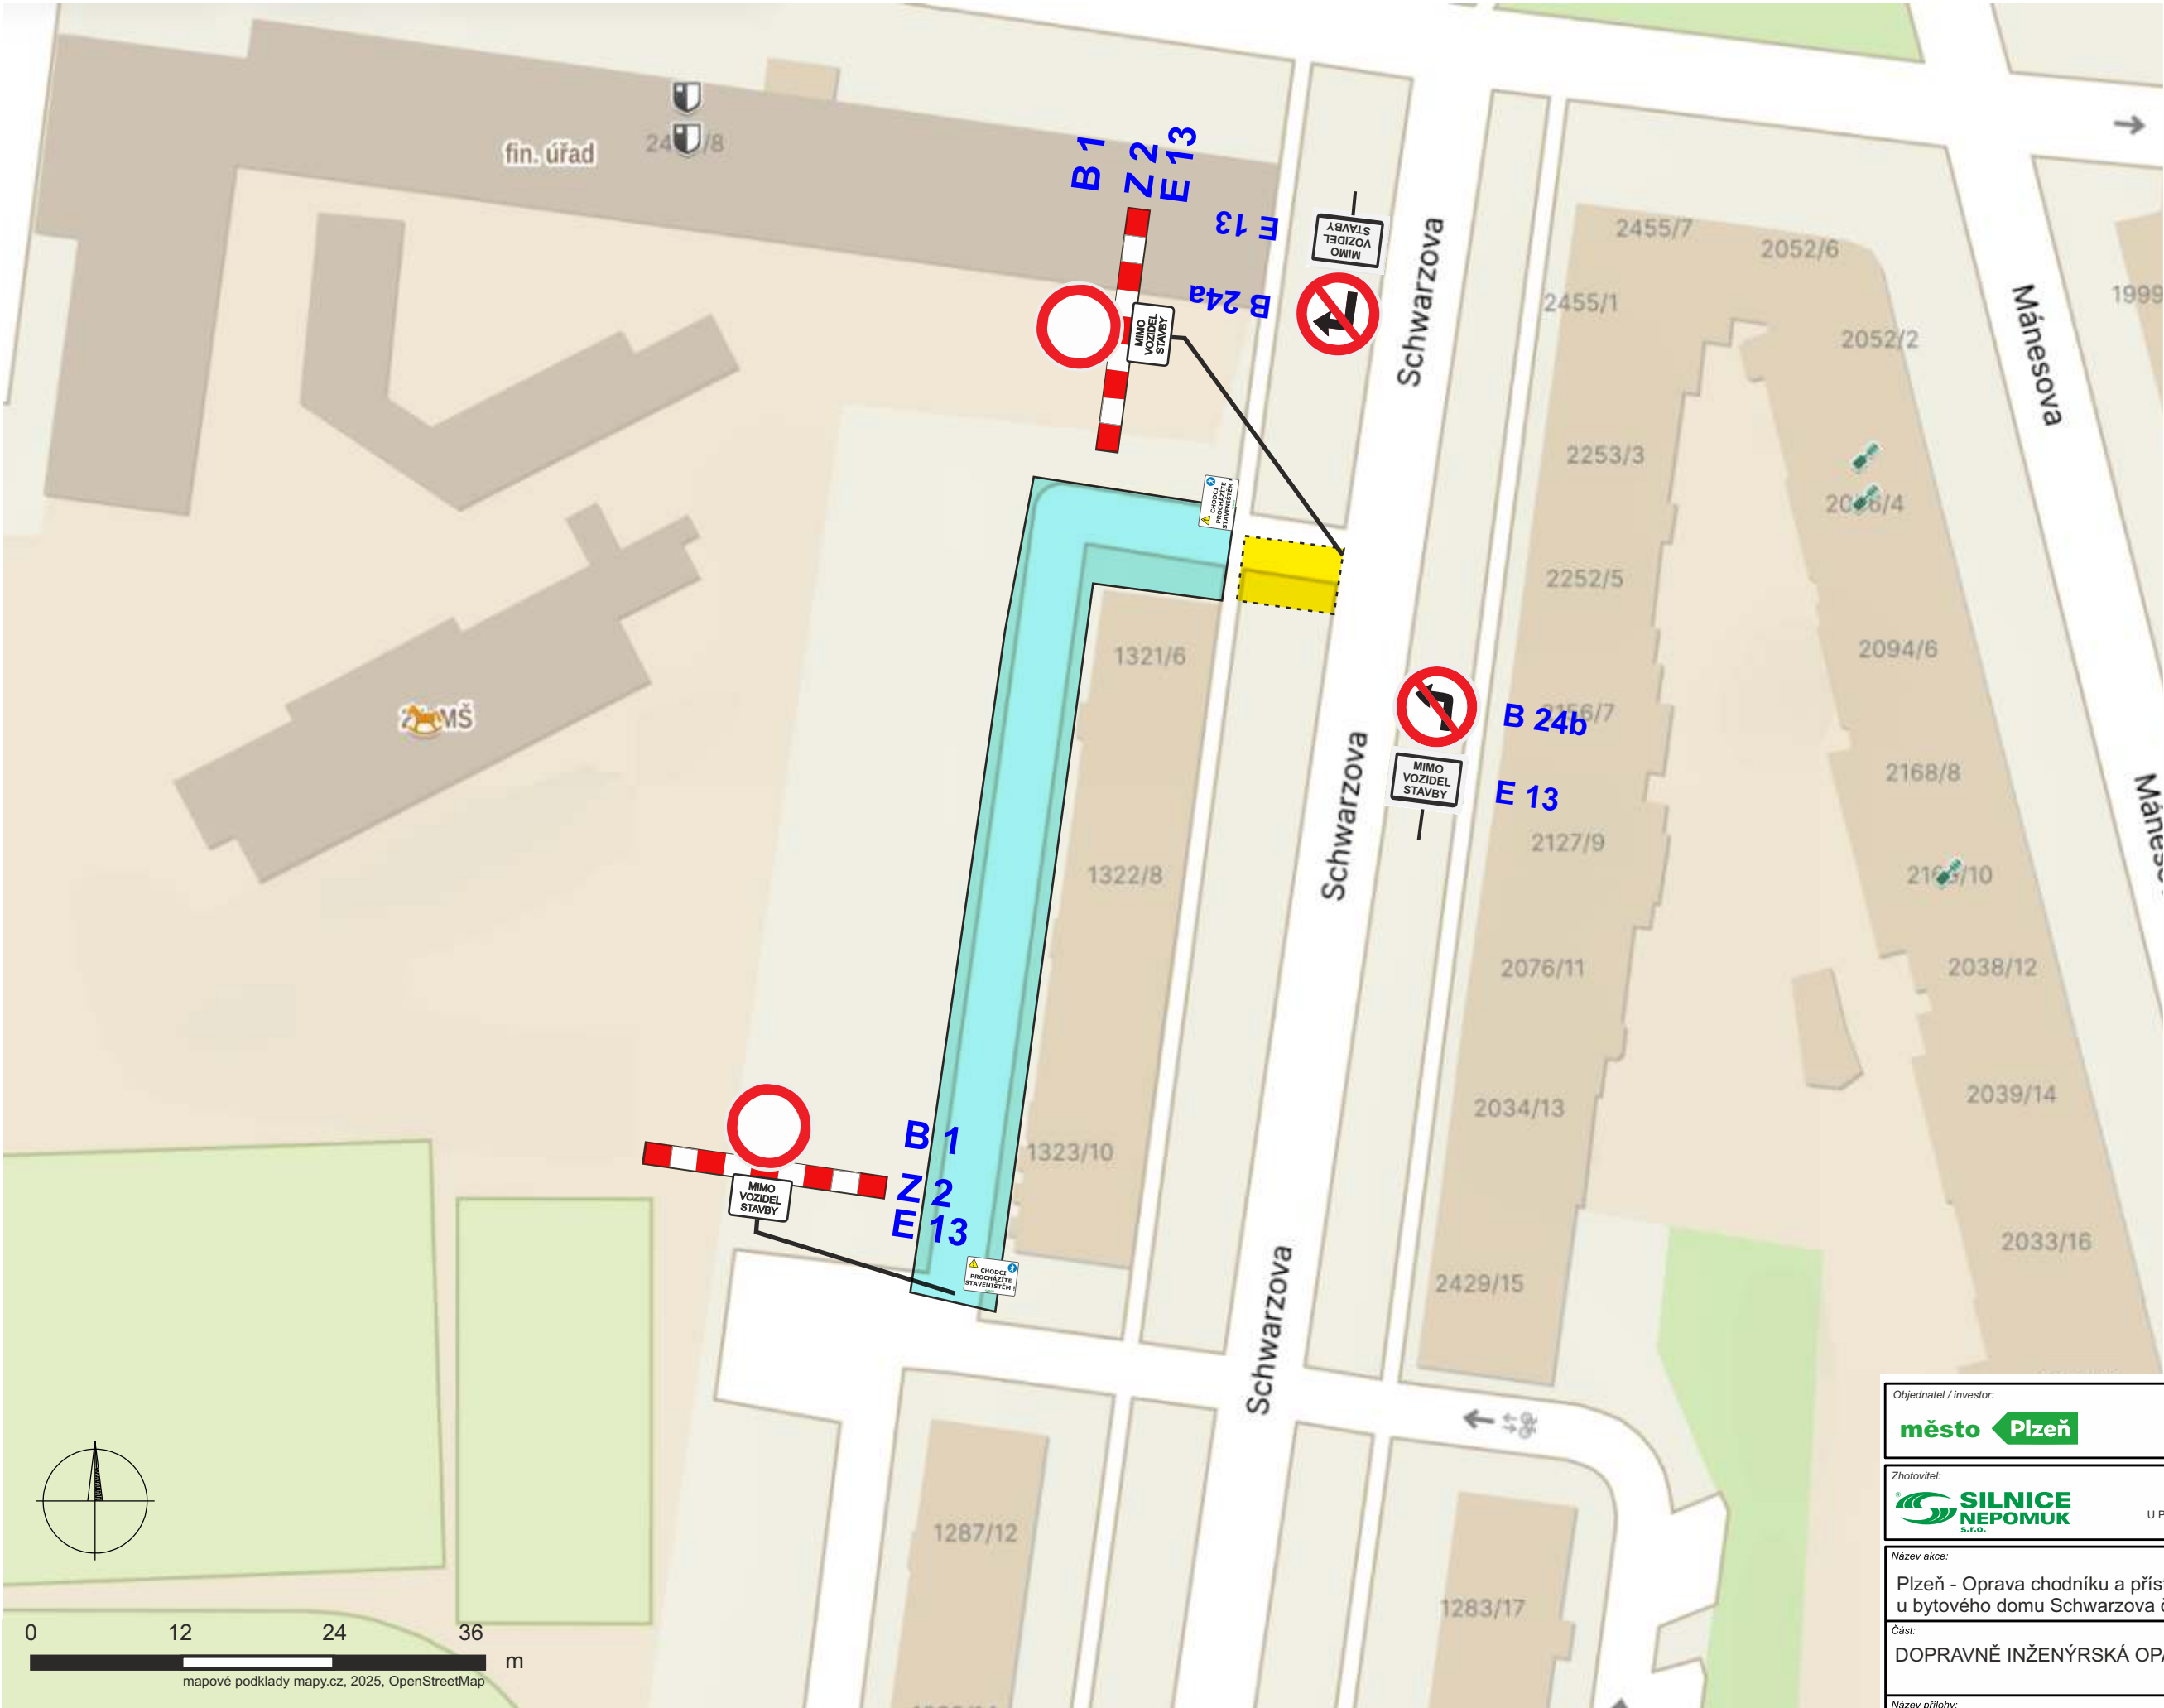

LEGENDA:

- ZAŘÍZENÍ STAVENIŠTĚ
- ZÁBOR STAVBY
- PROVIZORNÍ SVISLÉ DOPRAVNÍ ZNAČENÍ
- STÁVAJÍCÍ SVISLÉ DOPRAVNÍ ZNAČENÍ

POZNÁMKA:

1.

Objednatel / investor: město Plzeň		Statutární město Plzeň zastoupené Správou veřejného statku města Plzně, p.o.	
Zhotovitel: SILNICE NEPOMUK s.r.o. U Pošty 513, 335 01 CZ - Nepomuk www.sinepo.cz		Vypracoval: Lukáš SKÁLA, lukas.skala@sinepo.cz	
Název akce: Plzeň - Oprava chodníku a přístupové vozovky u bytového domu Schwarzova č.p.6,8 a 10		Číslo smlouvy: Projektový stupeň:	
Část: DOPRAVNĚ INŽENÝRSKÁ OPATŘENÍ		Datum: 8/2025	
Název přílohy: DIO 01		Měřítko:	Počet formátů: A3
		Číslo přílohy:	1