
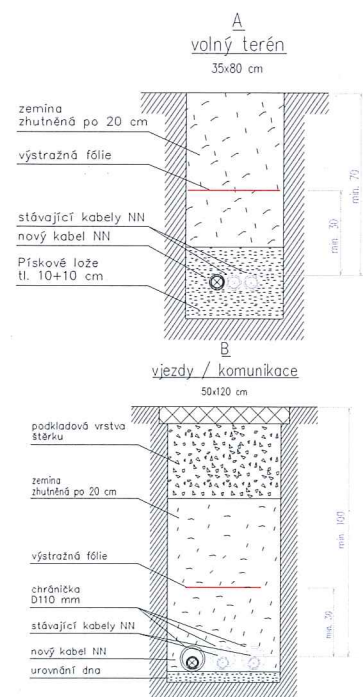


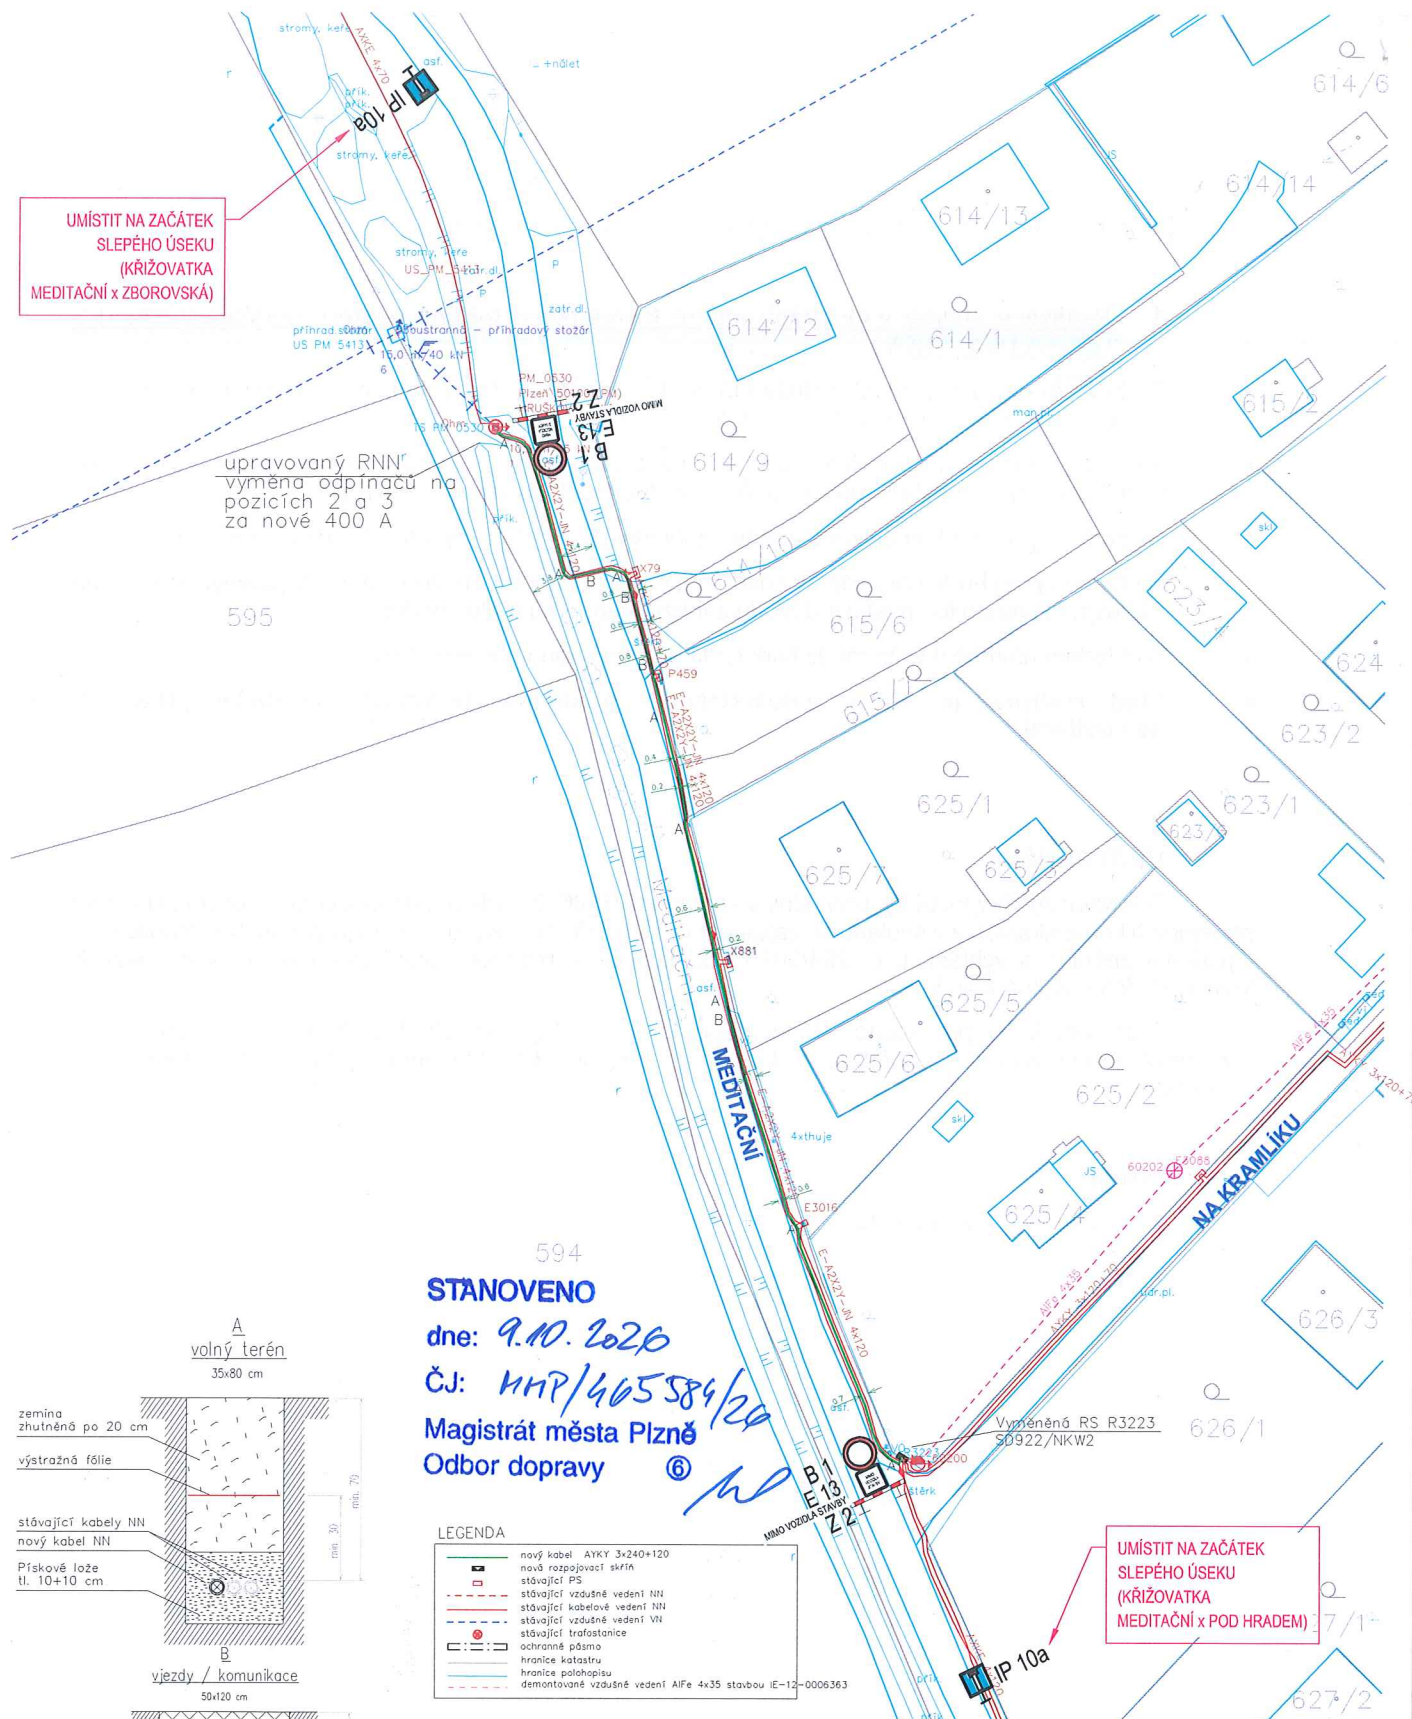

STANOVENO

dne: 9.10.2026

ČJ: MHP/465584/20

Magistrát města Plzně
Odbor dopravy

LEGENDA

- nový kabel AYKY 3x240+120
- nová rozpojovací skřín
- stávající PS
- stávající vzdušné vedení NN
- stávající kabelové vedení NN
- stávající vzdušné vedení VN
- stávající trafostanice
- ochranné pásmo
- hranice katastru
- hranice polohopisu
- demontované vzdušné vedení AIfE 4x35 stavbou IE-12-0006363

UMÍSTIT NA ZAČÁTEK
SLEPÉHO ÚSEKU
(KŘÍŽOVATKA
MEDITAČNÍ x POD HRADEM)

Zhotovitel části :	SUPTEL a.s.	Habitovní 1322/15 312 00 Plzeň
Zodpovědný projektant :	Jiří Maxa	
Vypracoval :	Jiří Kikl	
Kraj : Plzeňský	Obec : Plzeň	
Investor :	ČEZ Distribuce, a.s., Teplická 874/8, 405 02 Děčín 4	
Projekt :	Plzeň, Doudlevec, č. parc. 613/2, kNN	
Část: Koordinační situace	Paré č.	
Číslo přílohy: C.3	Měřítko :	1:500
	Stupeň :	DSP
	Datum :	6/2025
	Číslo zakázky :	IV-12-0025173