




	VED.PROJEKTU  Ing. Petr BUDÍN	ODP.PROJEKTANT  Ing. Karel NEDVĚD	PROJEKTANT  Ing. Petr BUDÍN	RAZÍTKO  Nedvěd s.r.o. DPROJEKT PLZEŇ 326 00 PLZEŇ, Koterovská 177 tel.: 377 483 321-9, www.dprojekt.cz IČ 26388791, DIČ CZ26388791	
KRAJ:	PLZEŇSKÝ	OBEC:	MO PLZEŇ 3		
STAVEBNÍK:	STATUTÁRNÍ MĚSTO PLZEŇ, nám. Republiky 1/1, 301 00, Plzeň				
REKONSTRUKCE TRAMVAJOVÉ TRATI SKVRŇANSKÁ				SOUBOR	
				DATUM	09/2025
				STUPEŇ	RDS / TP
				ZMĚNA Č.	
SO 151 DOPRAVNĚ INŽENÝRSKÁ OPATŘENÍ NÁHRADNÍ ZASTÁVKY MHD				MĚŘÍTKO	PŘÍLOHA / PARÉ 2.

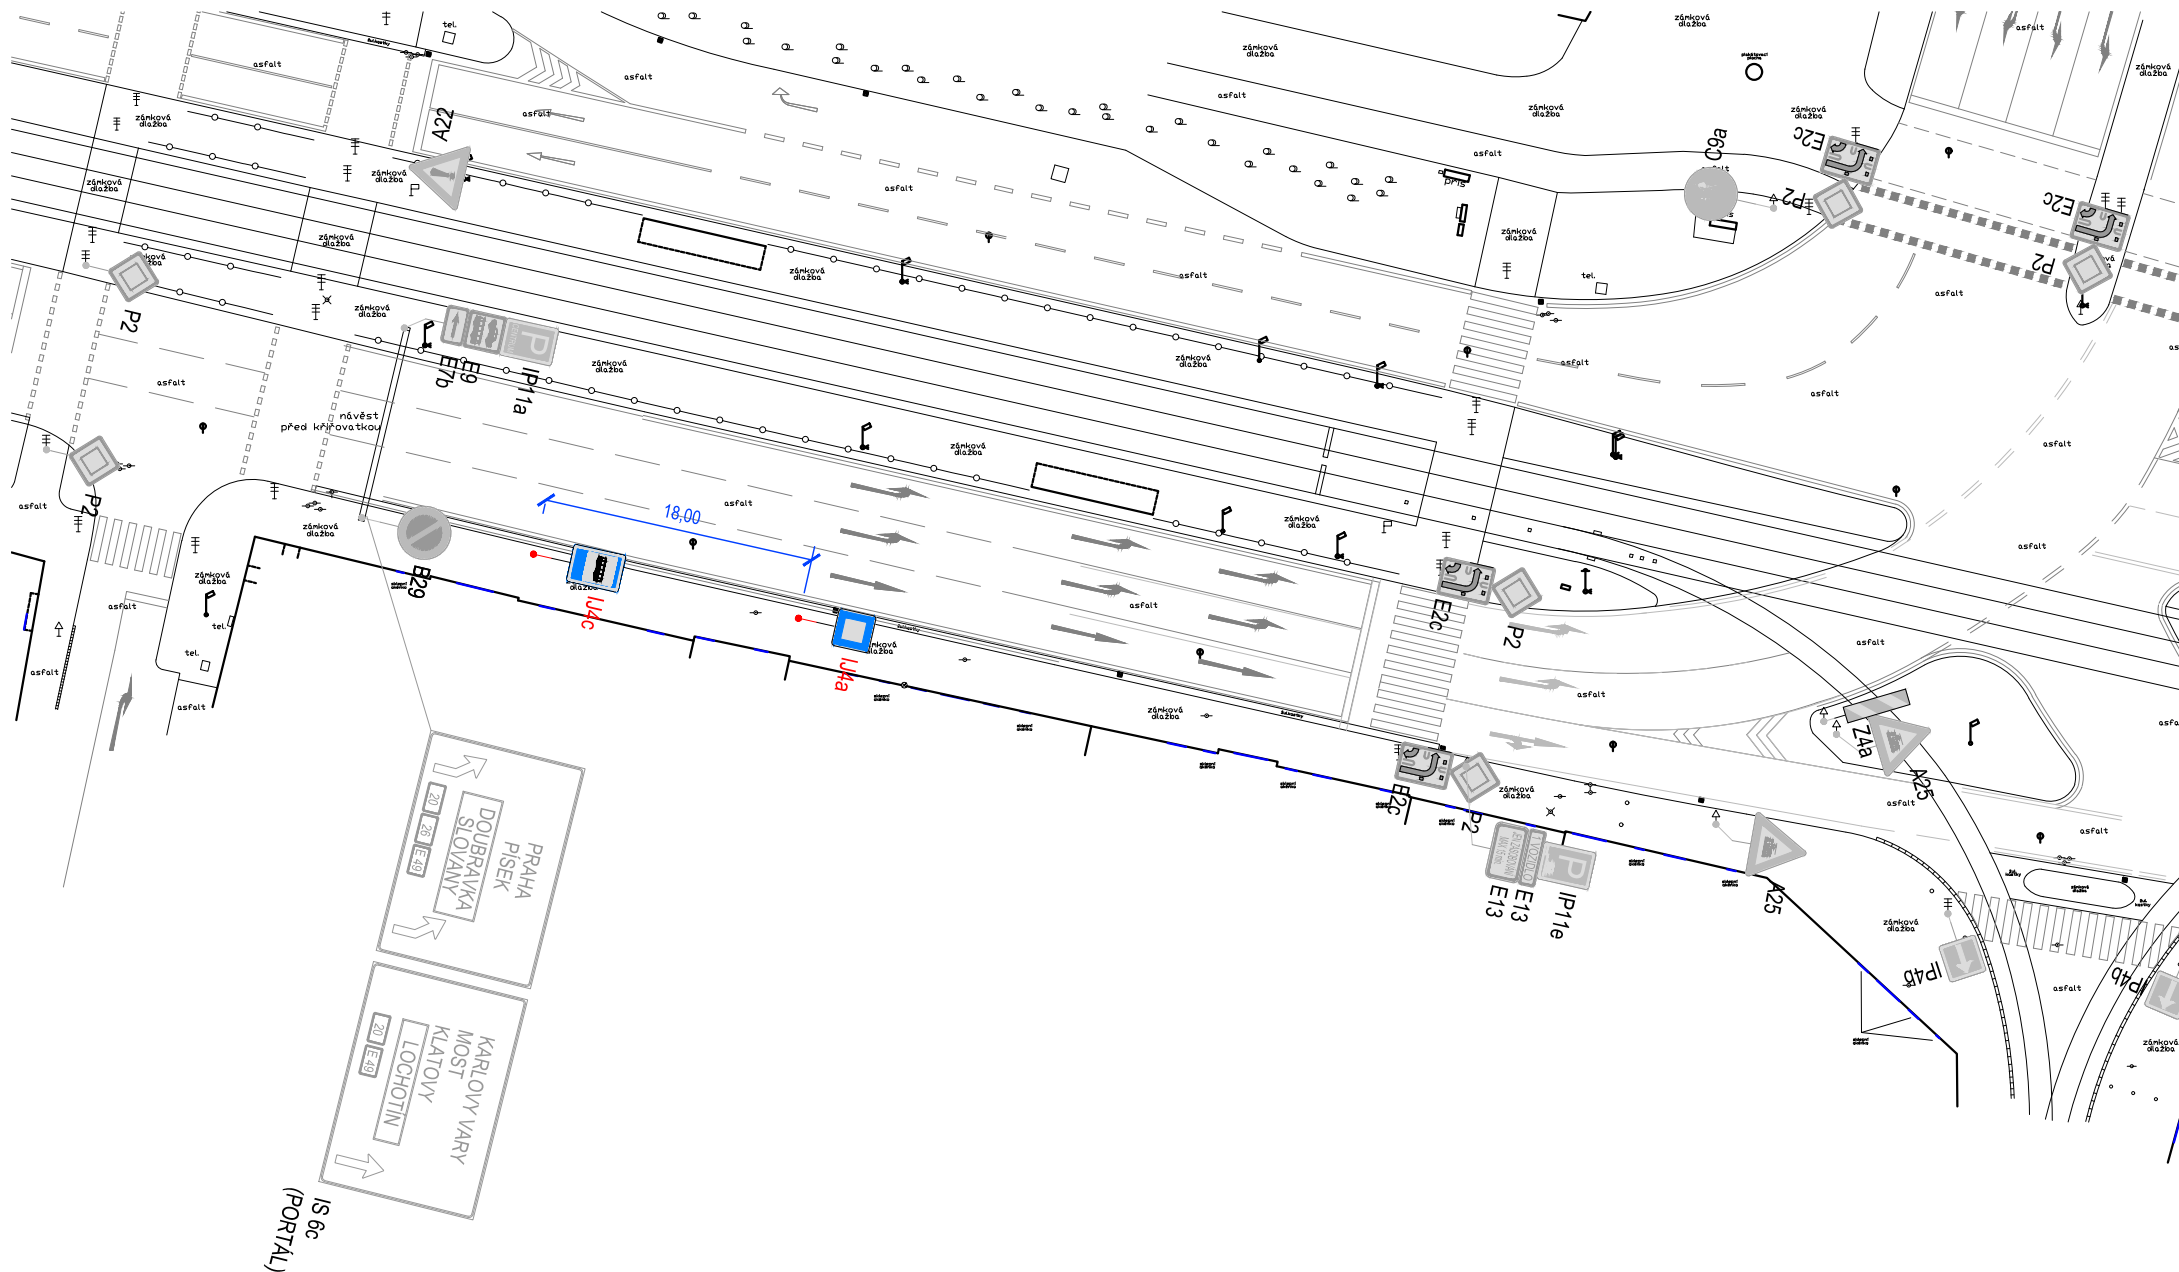


**REKONSTRUKCE TRAMVAJOVÉ TRATI SKVRŇANSKÁ
NÁHRADNÍ ZASTÁVKA PALACKÉHO NÁMĚSTÍ 2
SITUACE PŘECHODNÉHO DZ - 1:500**
Zpracoval: D PROJEKT PLZEŇ Nedvěd s.r.o., Ing. Petr Budín
Datum: 06/2022

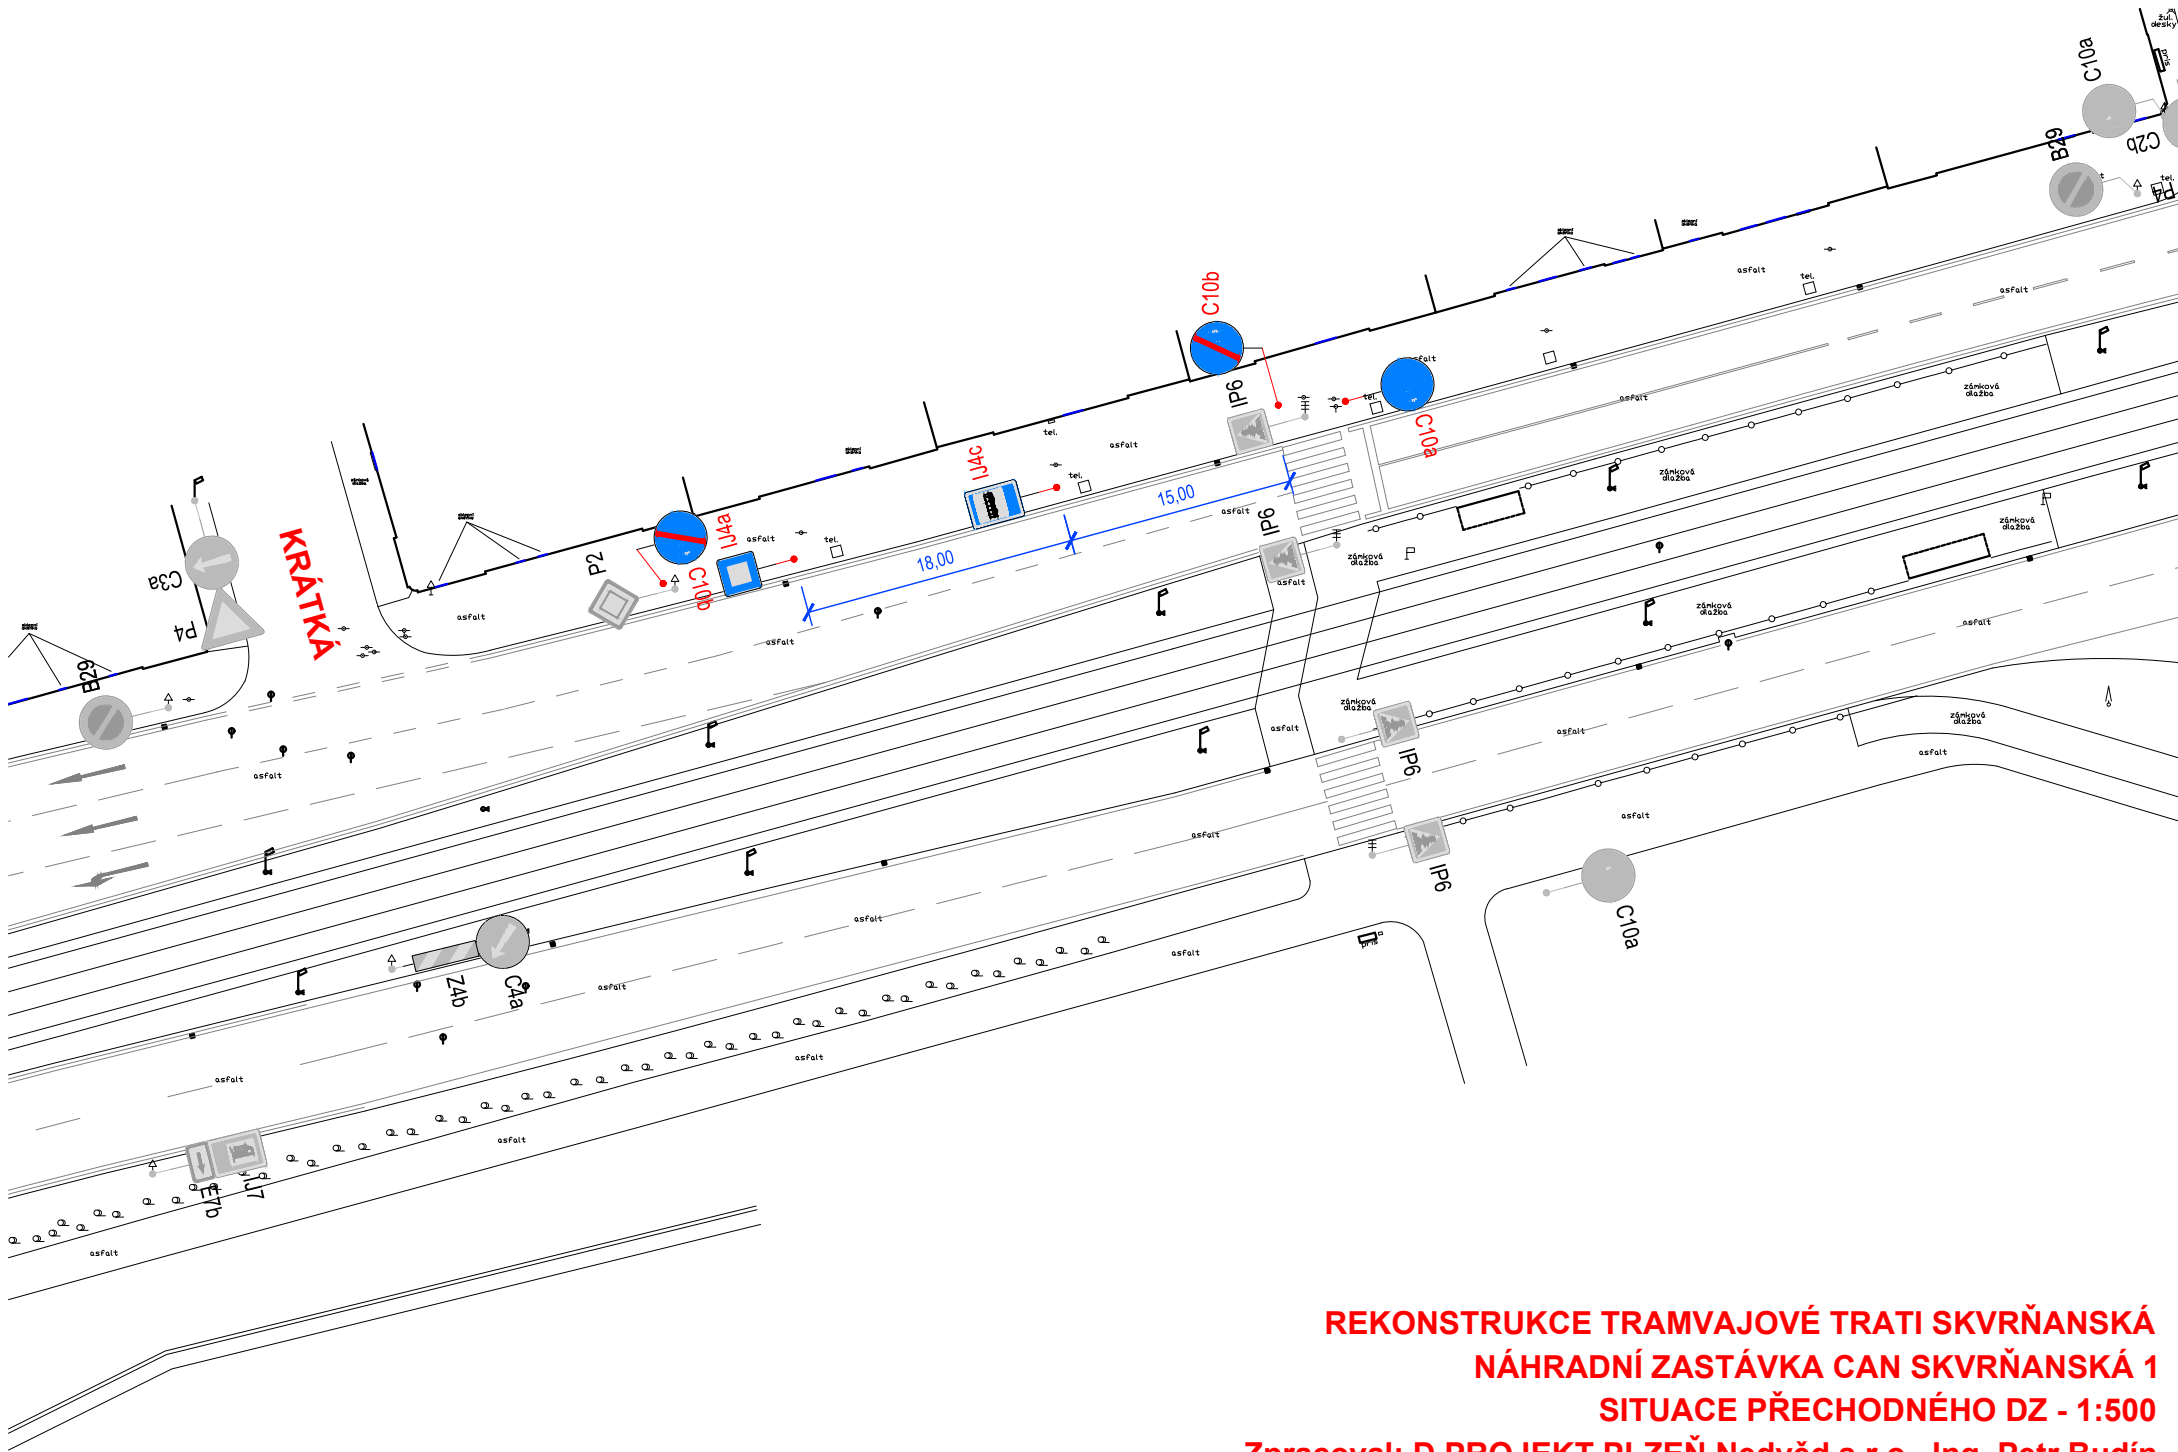


REKONSTRUKCE TRAMVAJOVÉ TRATI SKVRŇANSKÁ
NÁHRADNÍ ZASTÁVKA CAN SKVRŇANSKÁ 1
SITUACE PŘECHODNÉHO DZ - 1:500
Zpracoval: D PROJEKT PLZEŇ Nedvěd s.r.o., Ing. Petr Budín
Datum: 06/2022

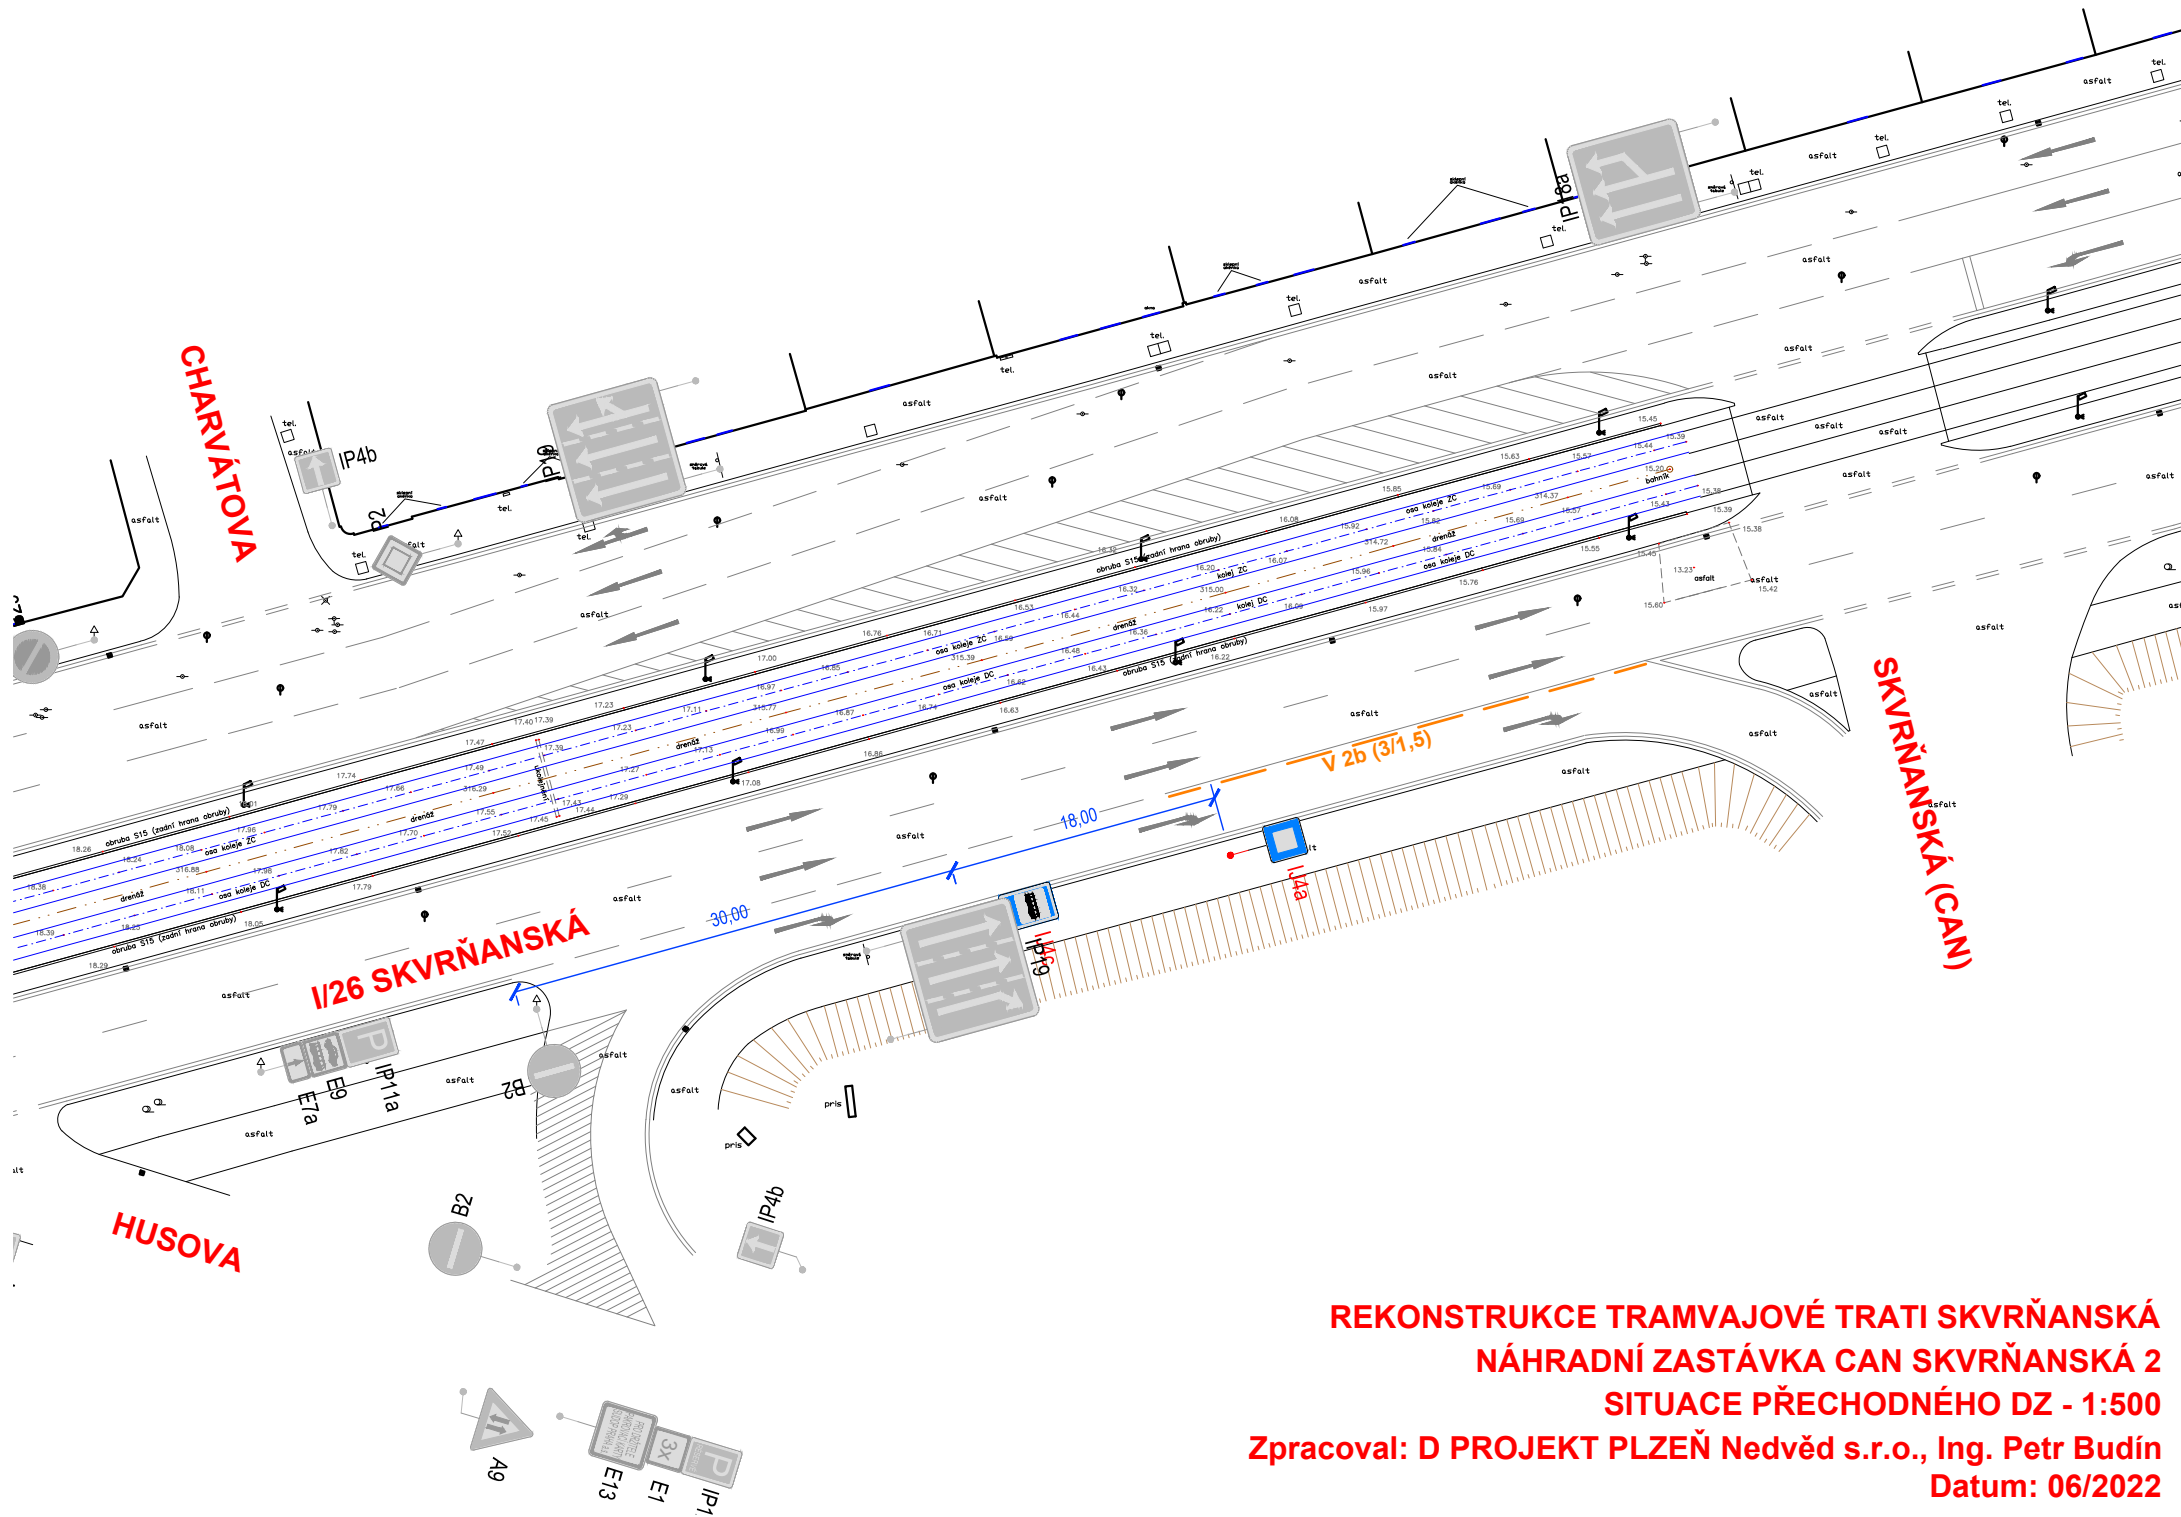

REKONSTRUKCE TRAMVAJOVÉ TRATI SKVRŇANSKÁ
NÁHRADNÍ ZASTÁVKA CAN SKVRŇANSKÁ 2
SITUACE PŘECHODNÉHO DZ - 1:500
Zpracoval: D PROJEKT PLZEŇ Nedvěď s.r.o., Ing. Petr Budín
Datum: 06/2022

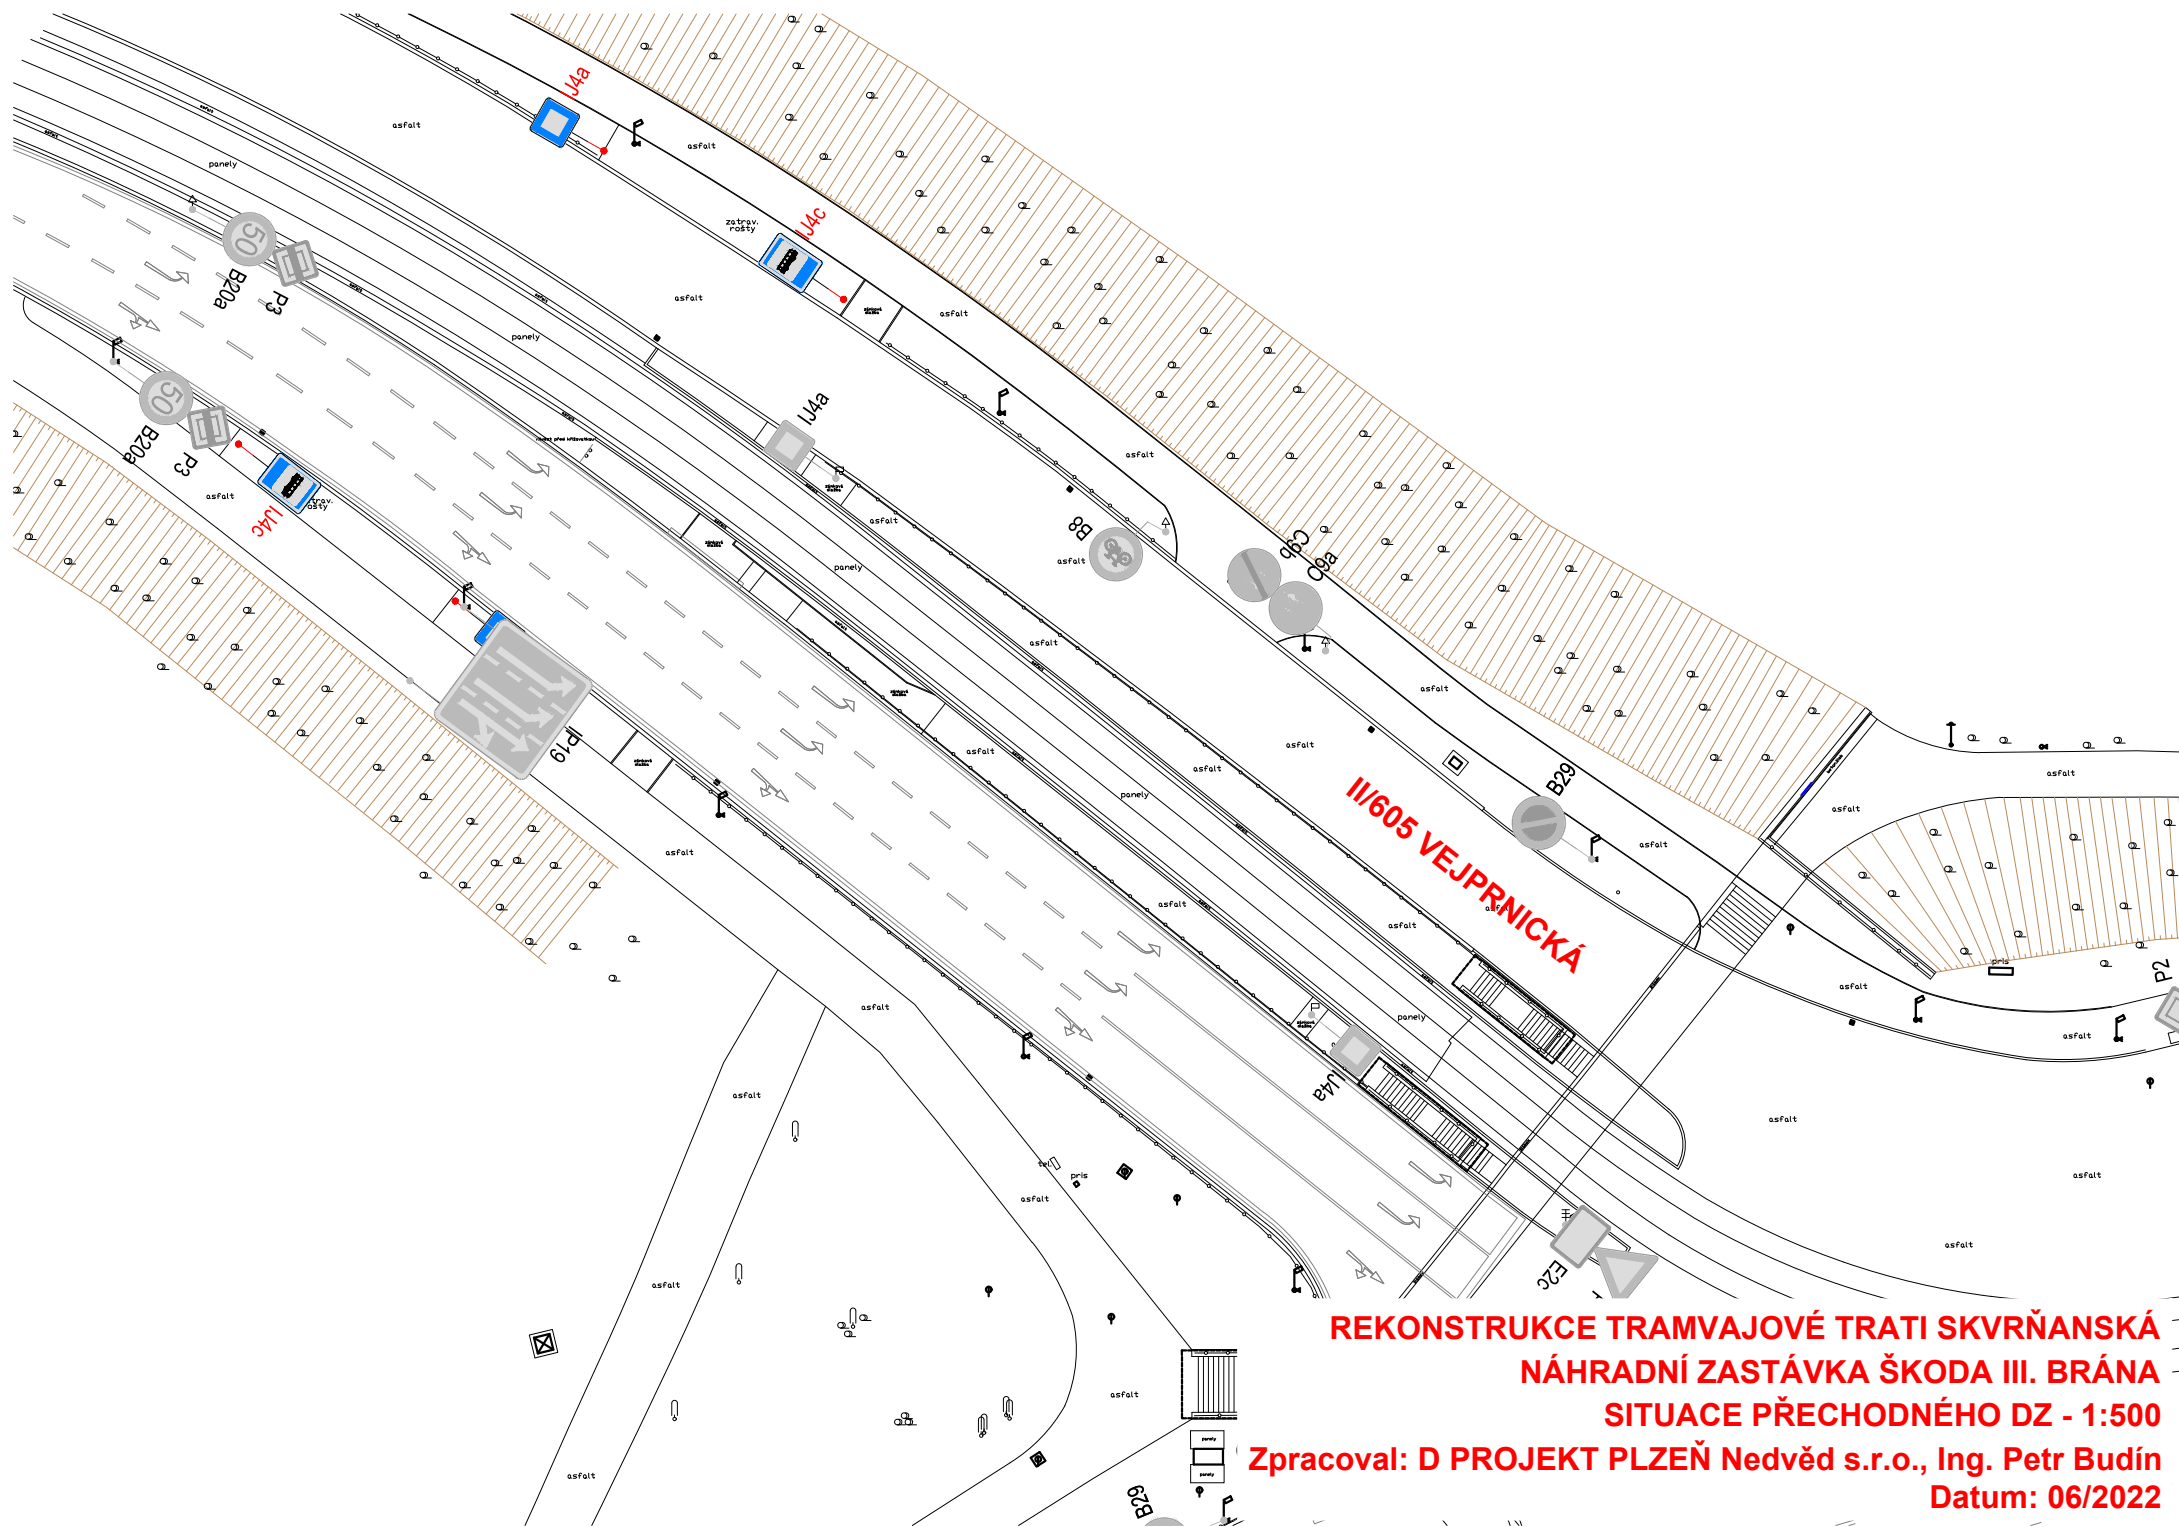


V ROZSAHU NÁSTUPNÍ HRANY
BUDE POLOŽENA GEOTEXTILIE
A PROVEDEN DOSYP ŠTĚRKODRTÍ

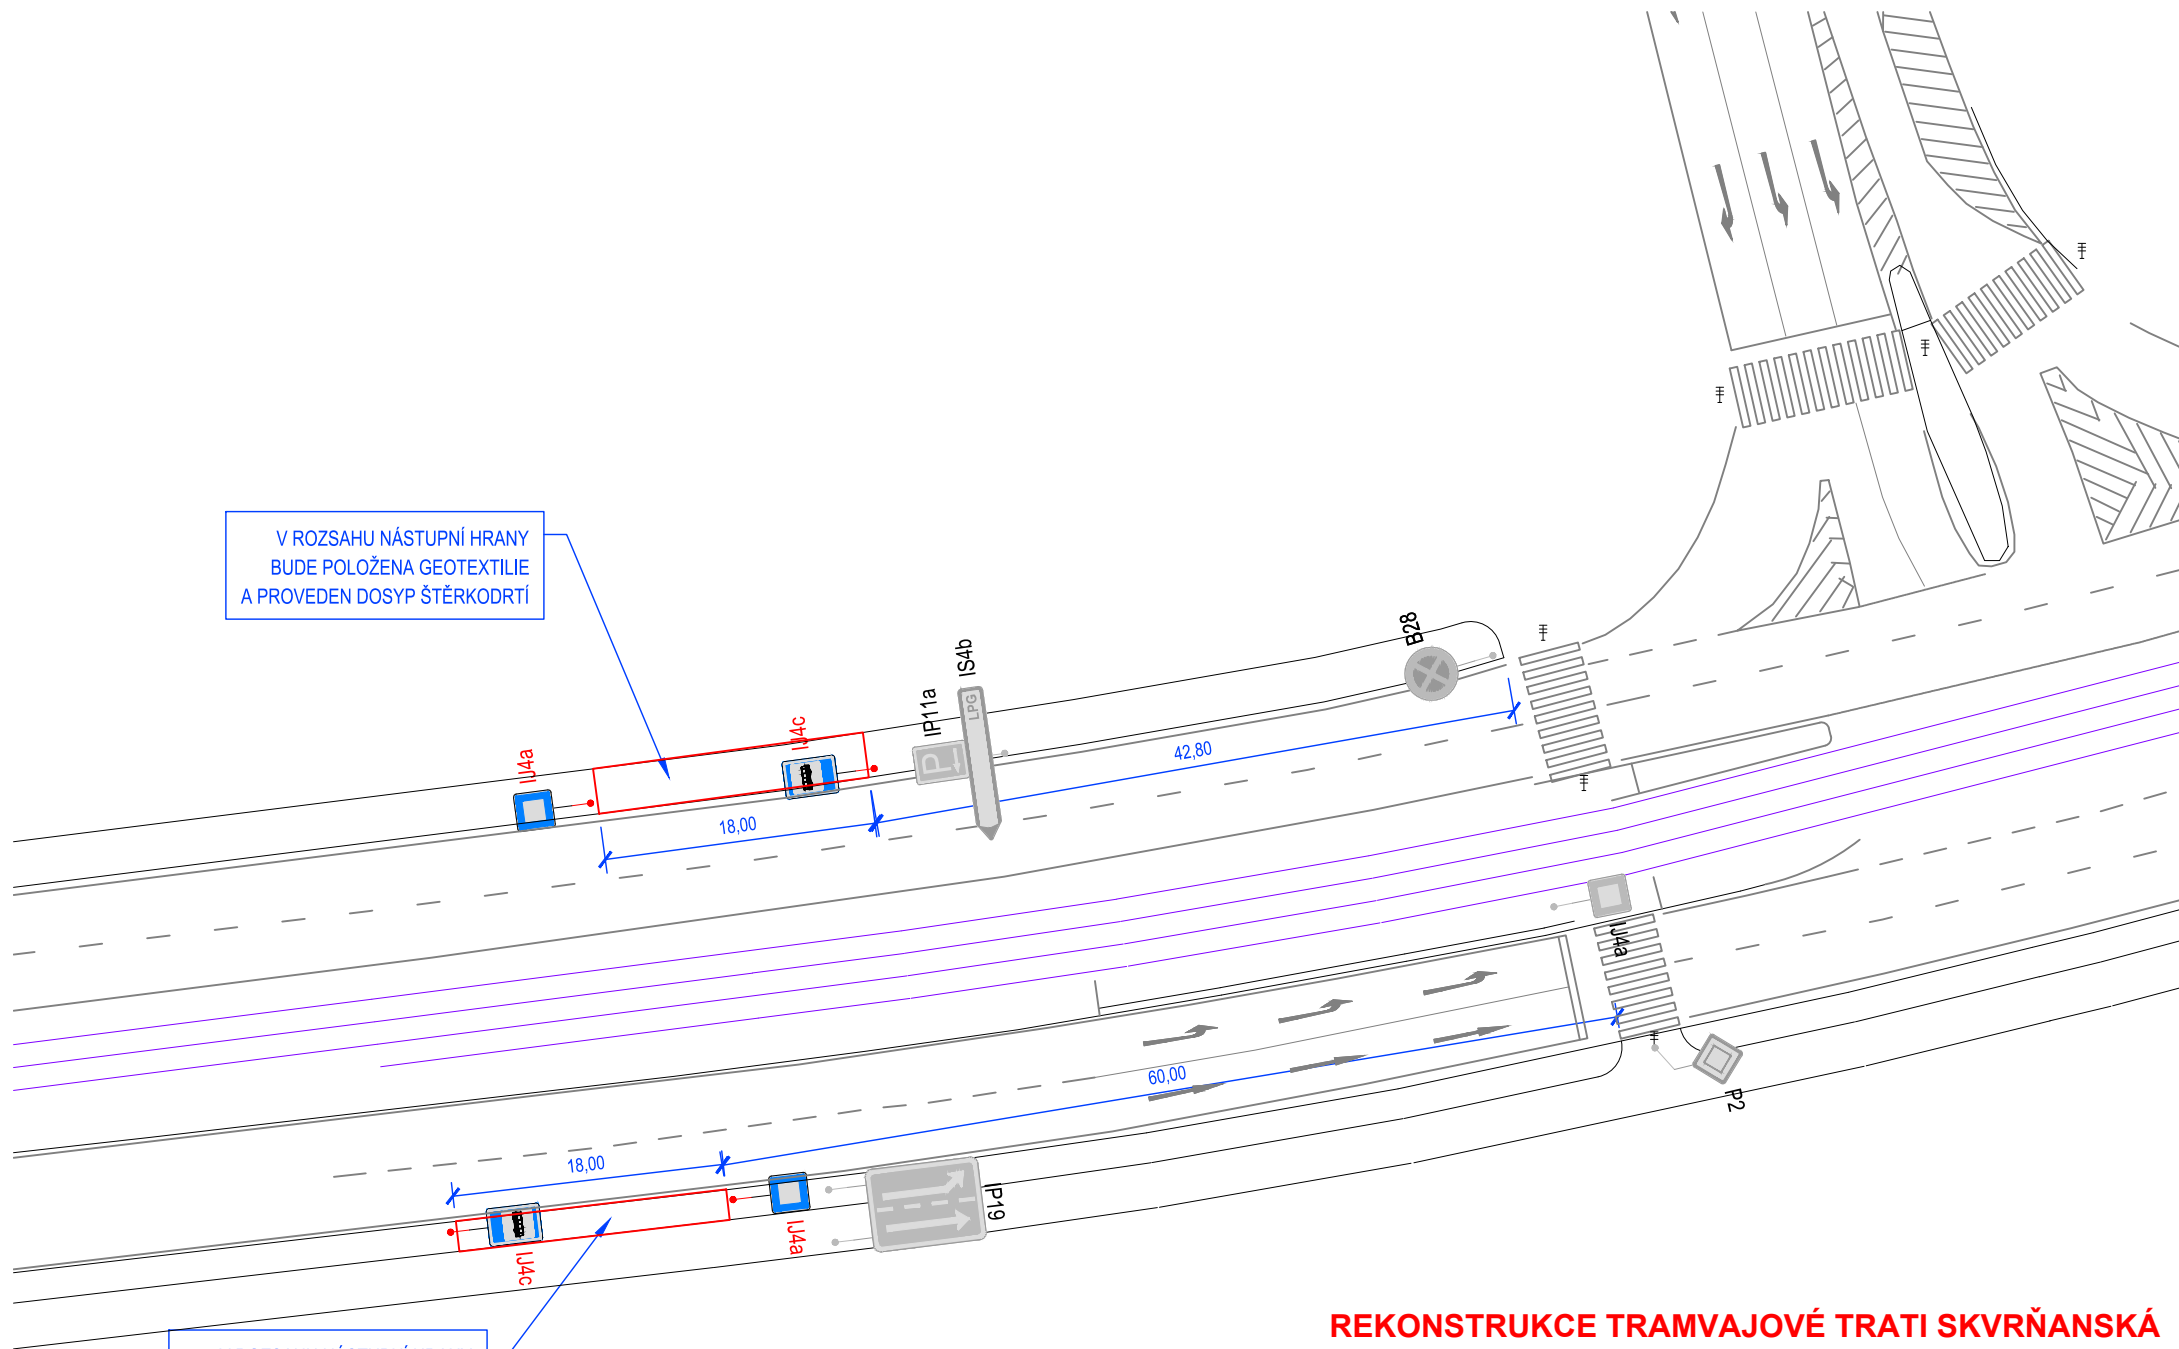


**REKONSTRUKCE TRAMVAJOVÉ TRATI SKVRŇANSKÁ
NÁHRADNÍ ZASTÁVKA PŘEDNÍ SKVRŇANY
SITUACE PŘECHODNÉHO DZ - 1:500**


**Zpracoval: D PROJEKT PLZEŇ Nedvěd s.r.o., Ing. Petr Budín
Datum: 06/2022**

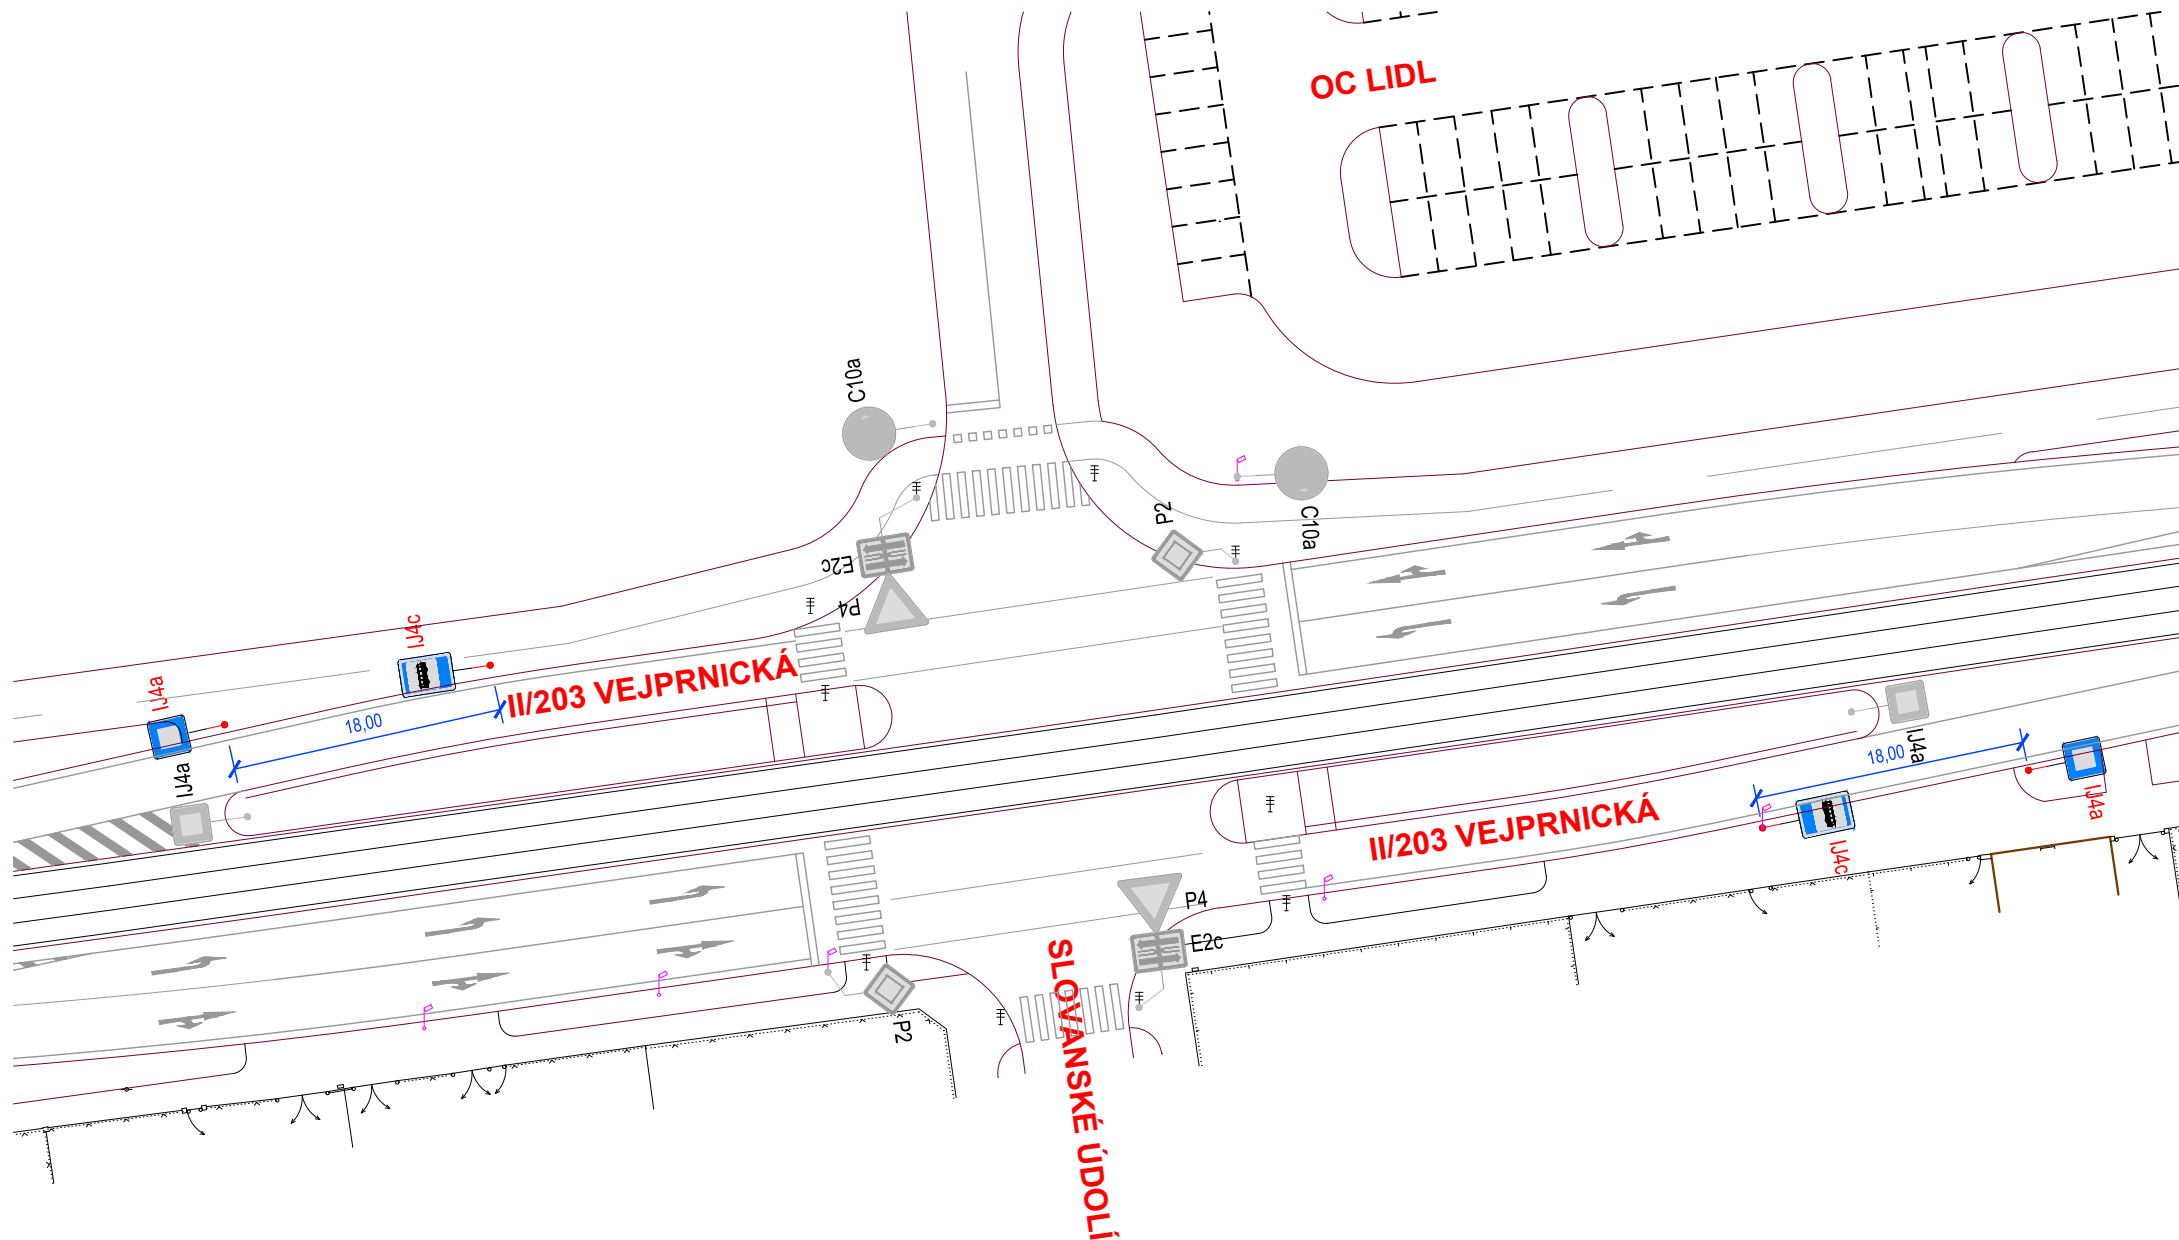

**REKONSTRUKCE TRAMVAJOVÉ TRATI SKVRŇANSKÁ
NÁHRADNÍ ZASTÁVKA SLOVANSKÉ ÚDOLÍ
SITUACE PŘECHODNÉHO DZ - 1:500**


**Zpracoval: D PROJEKT PLZEŇ Nedvěd s.r.o., Ing. Petr Budín
Datum: 06/2022**

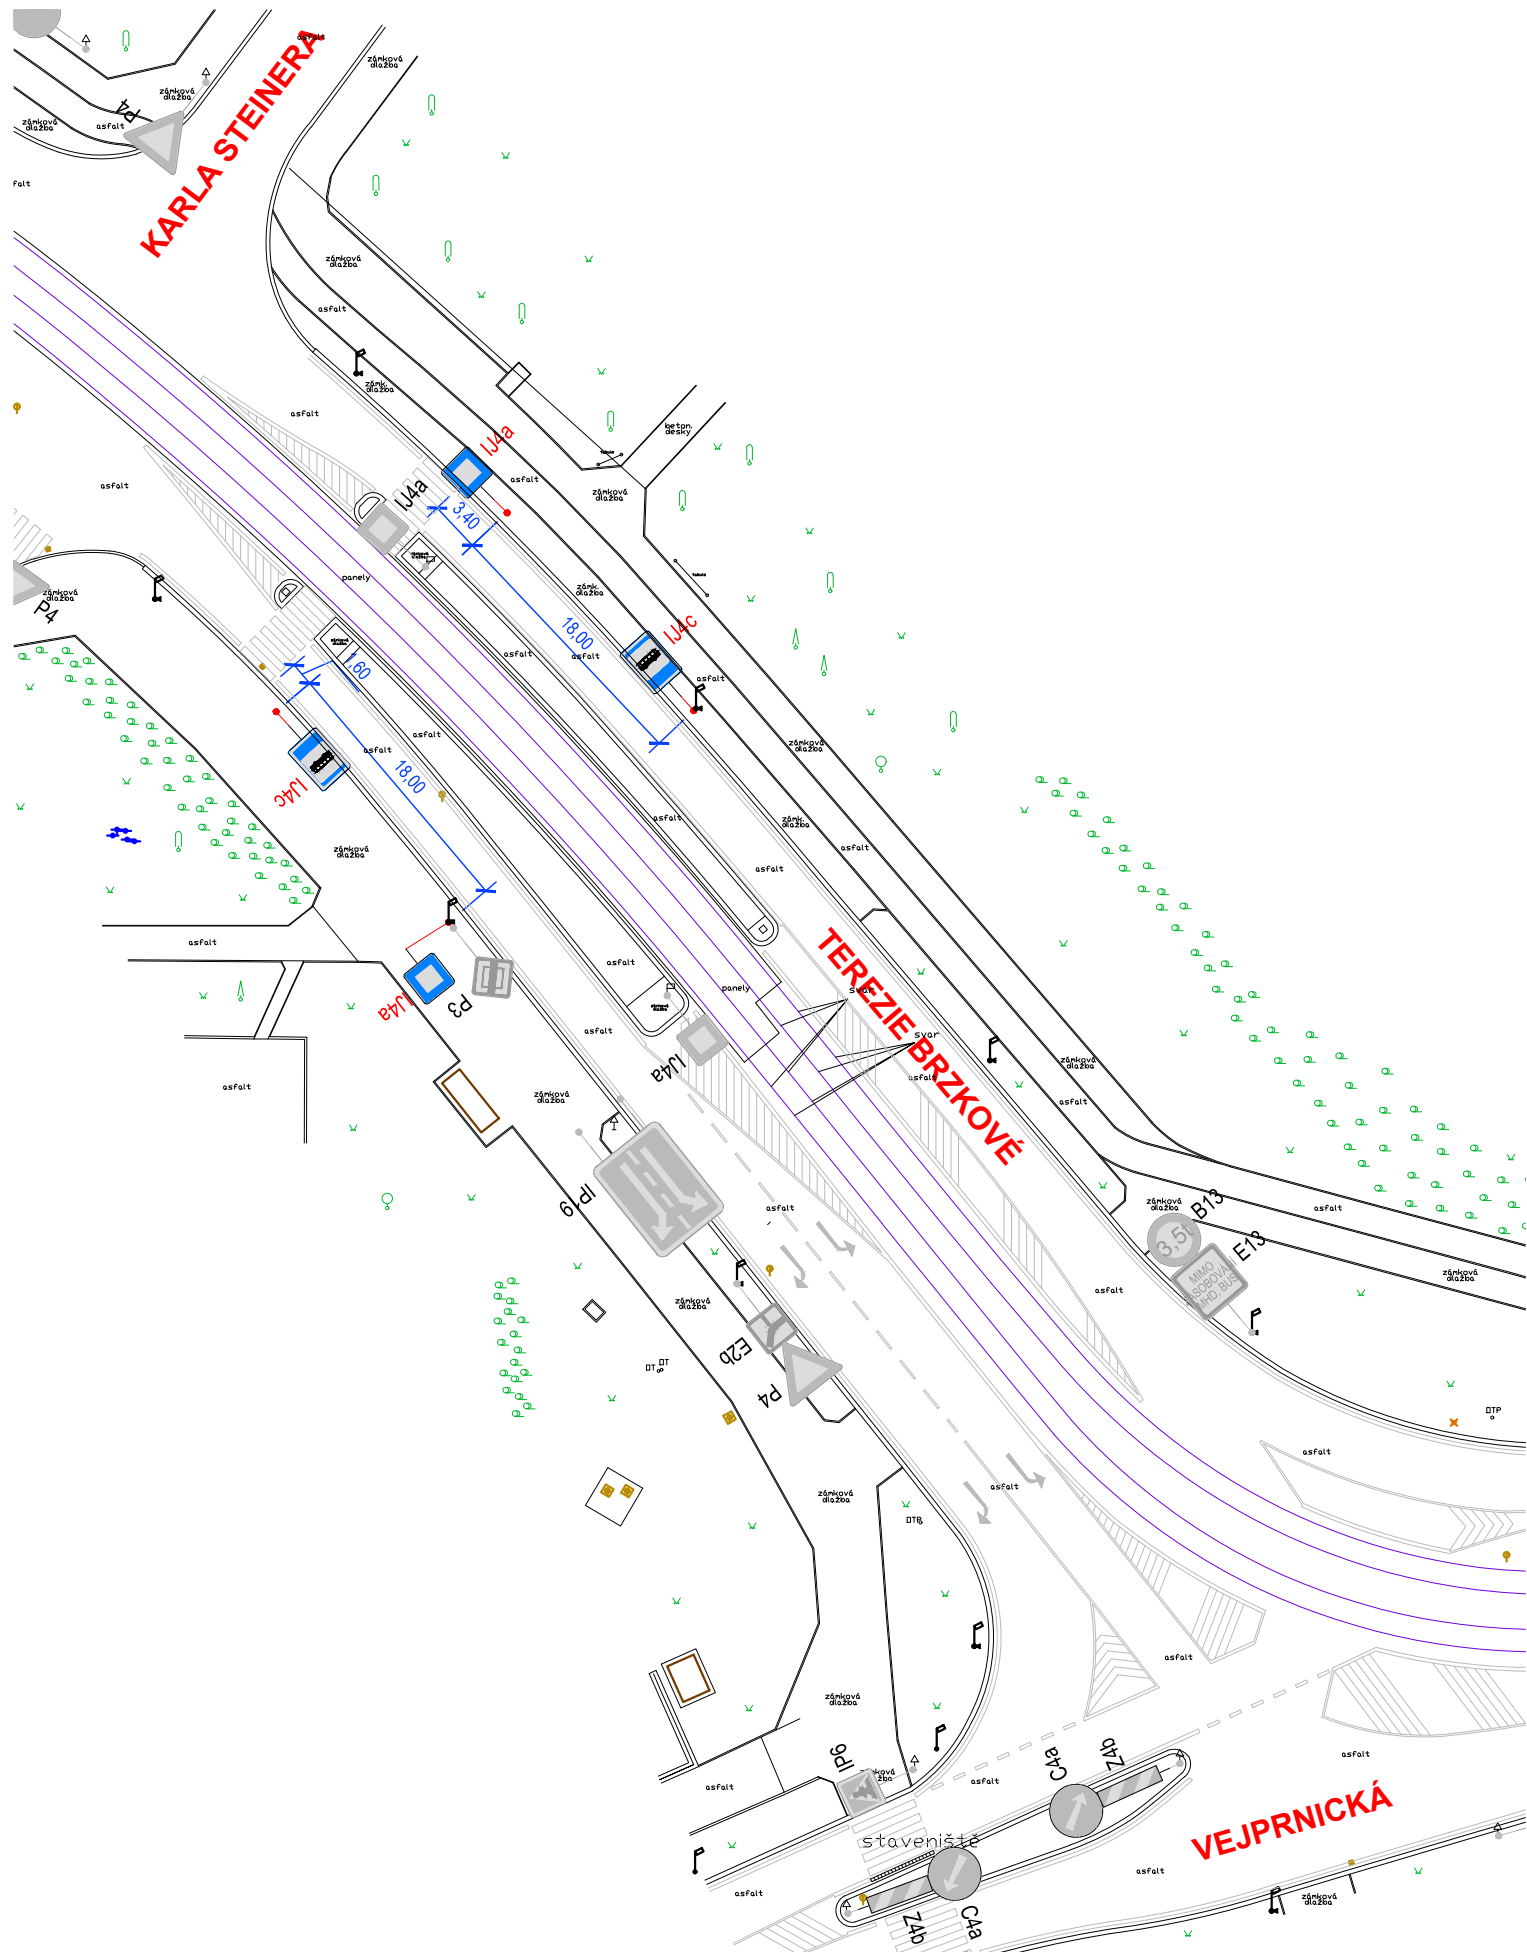

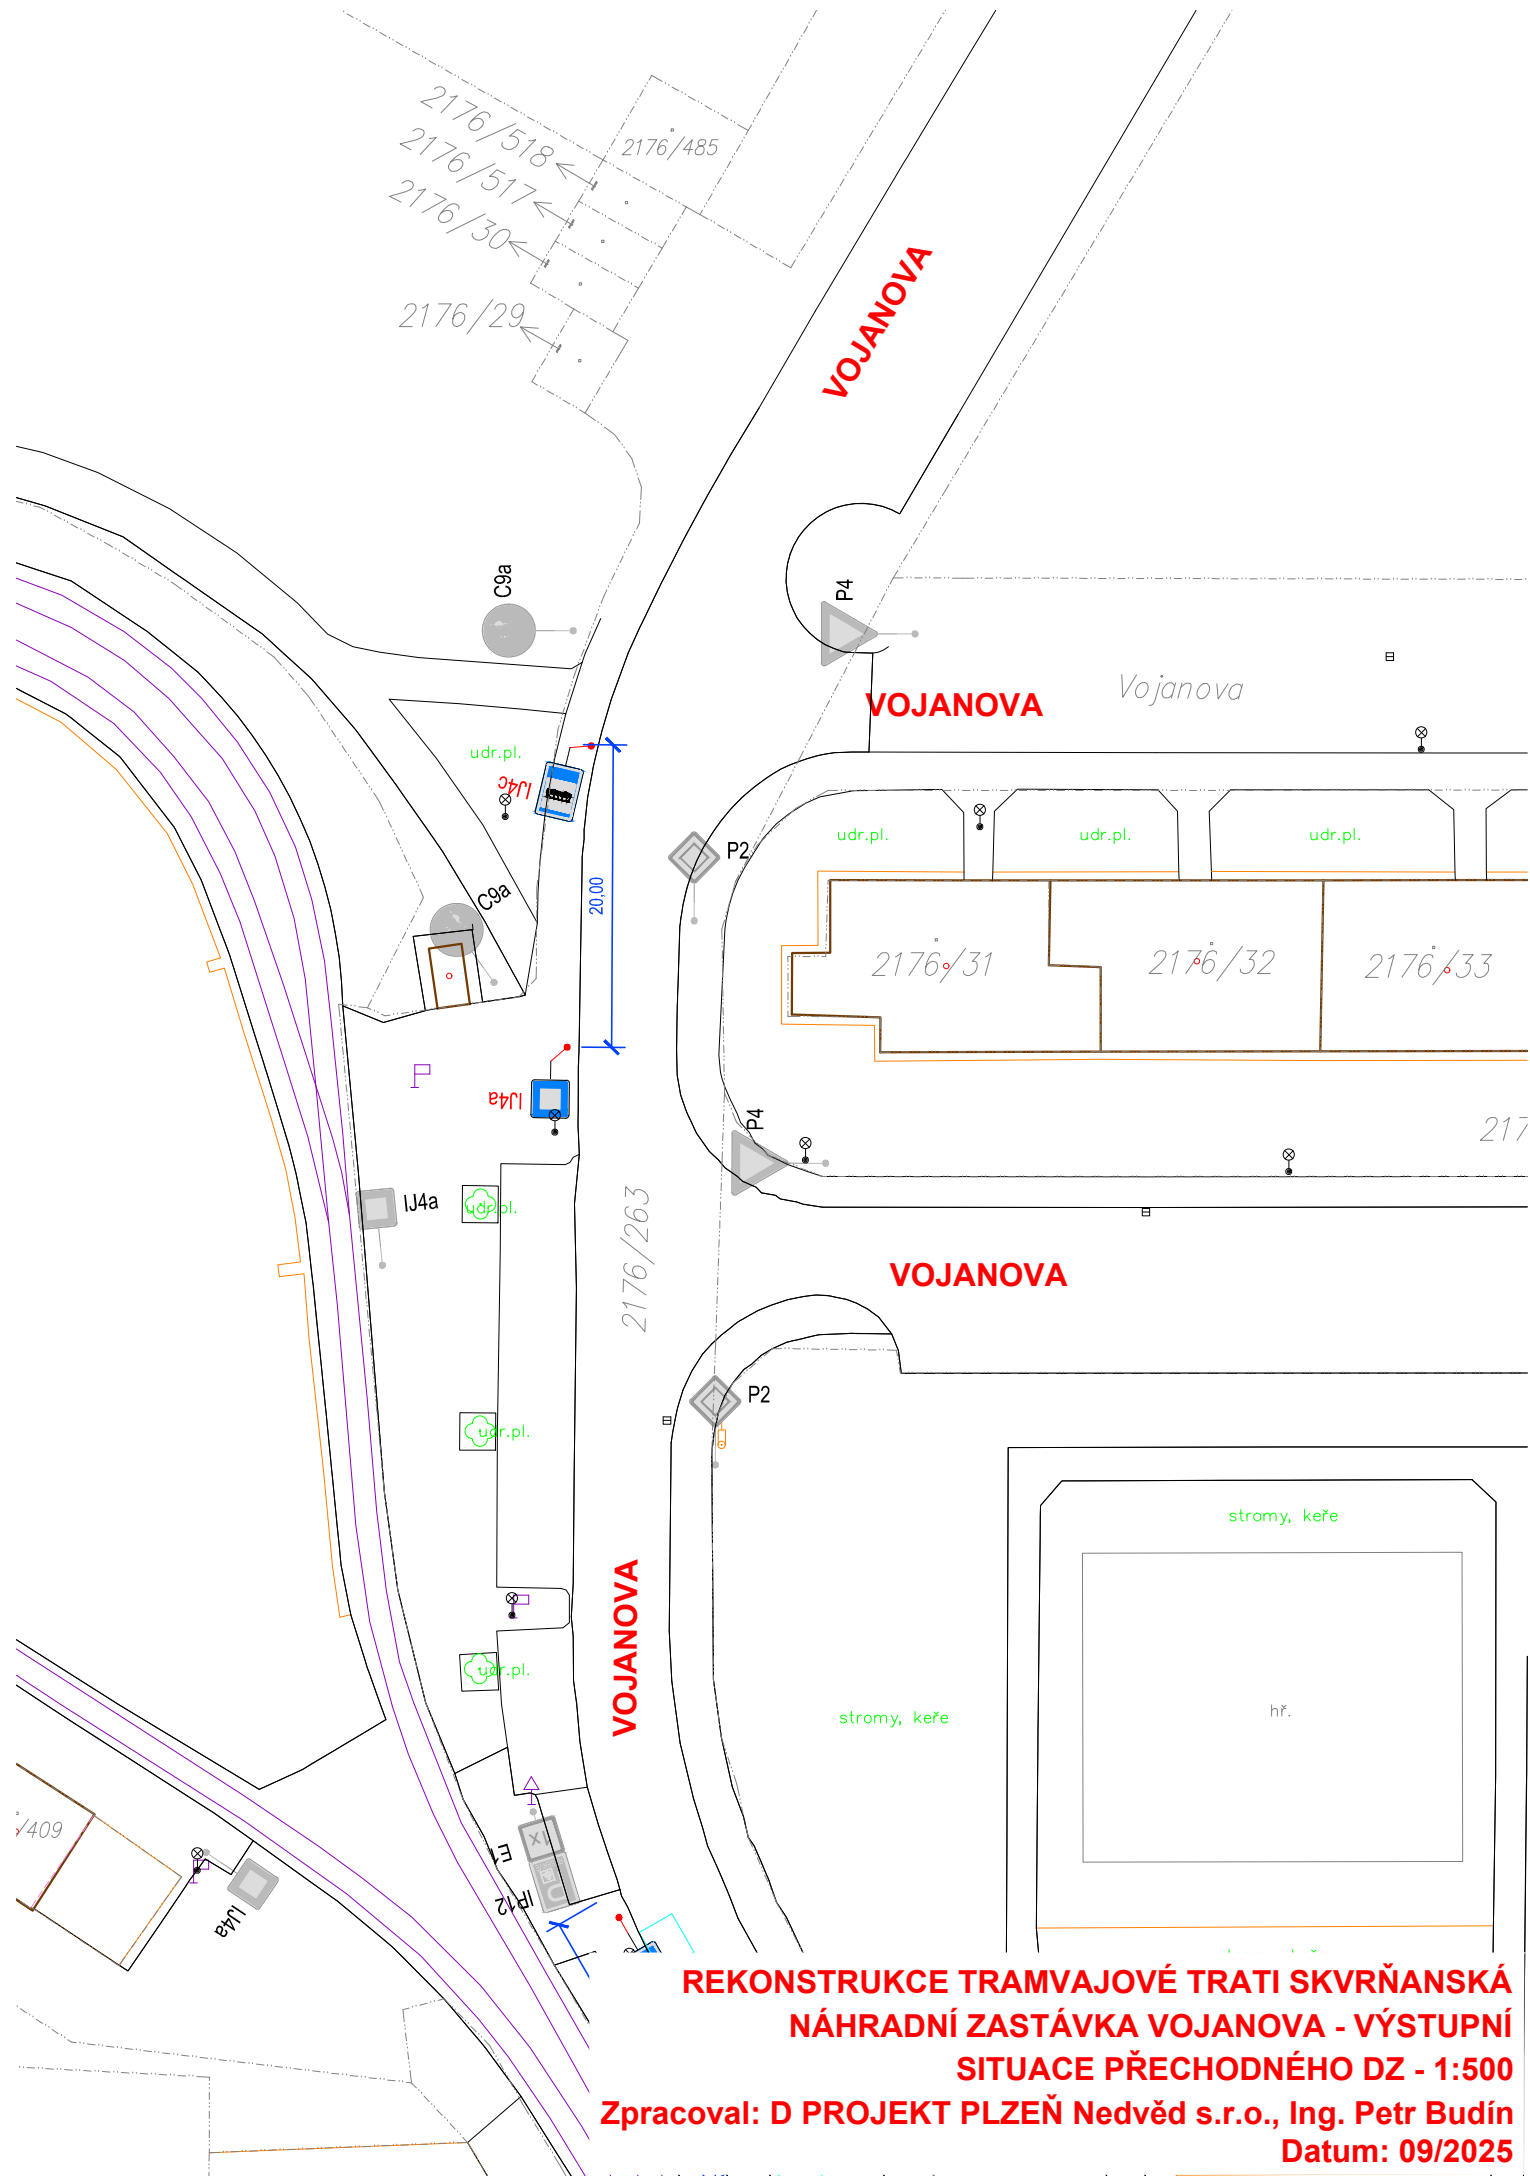

**REKONSTRUKCE TRAMVAJOVÉ TRATI SKVRŇANSKÁ
NÁHRADNÍ ZASTÁVKA VOJANOVA - VÝSTUPNÍ
SITUACE PŘECHODNÉHO DZ - 1:500**

**Zpracoval: D PROJEKT PLZEŇ Nedvěd s.r.o., Ing. Petr Budín
Datum: 09/2025**

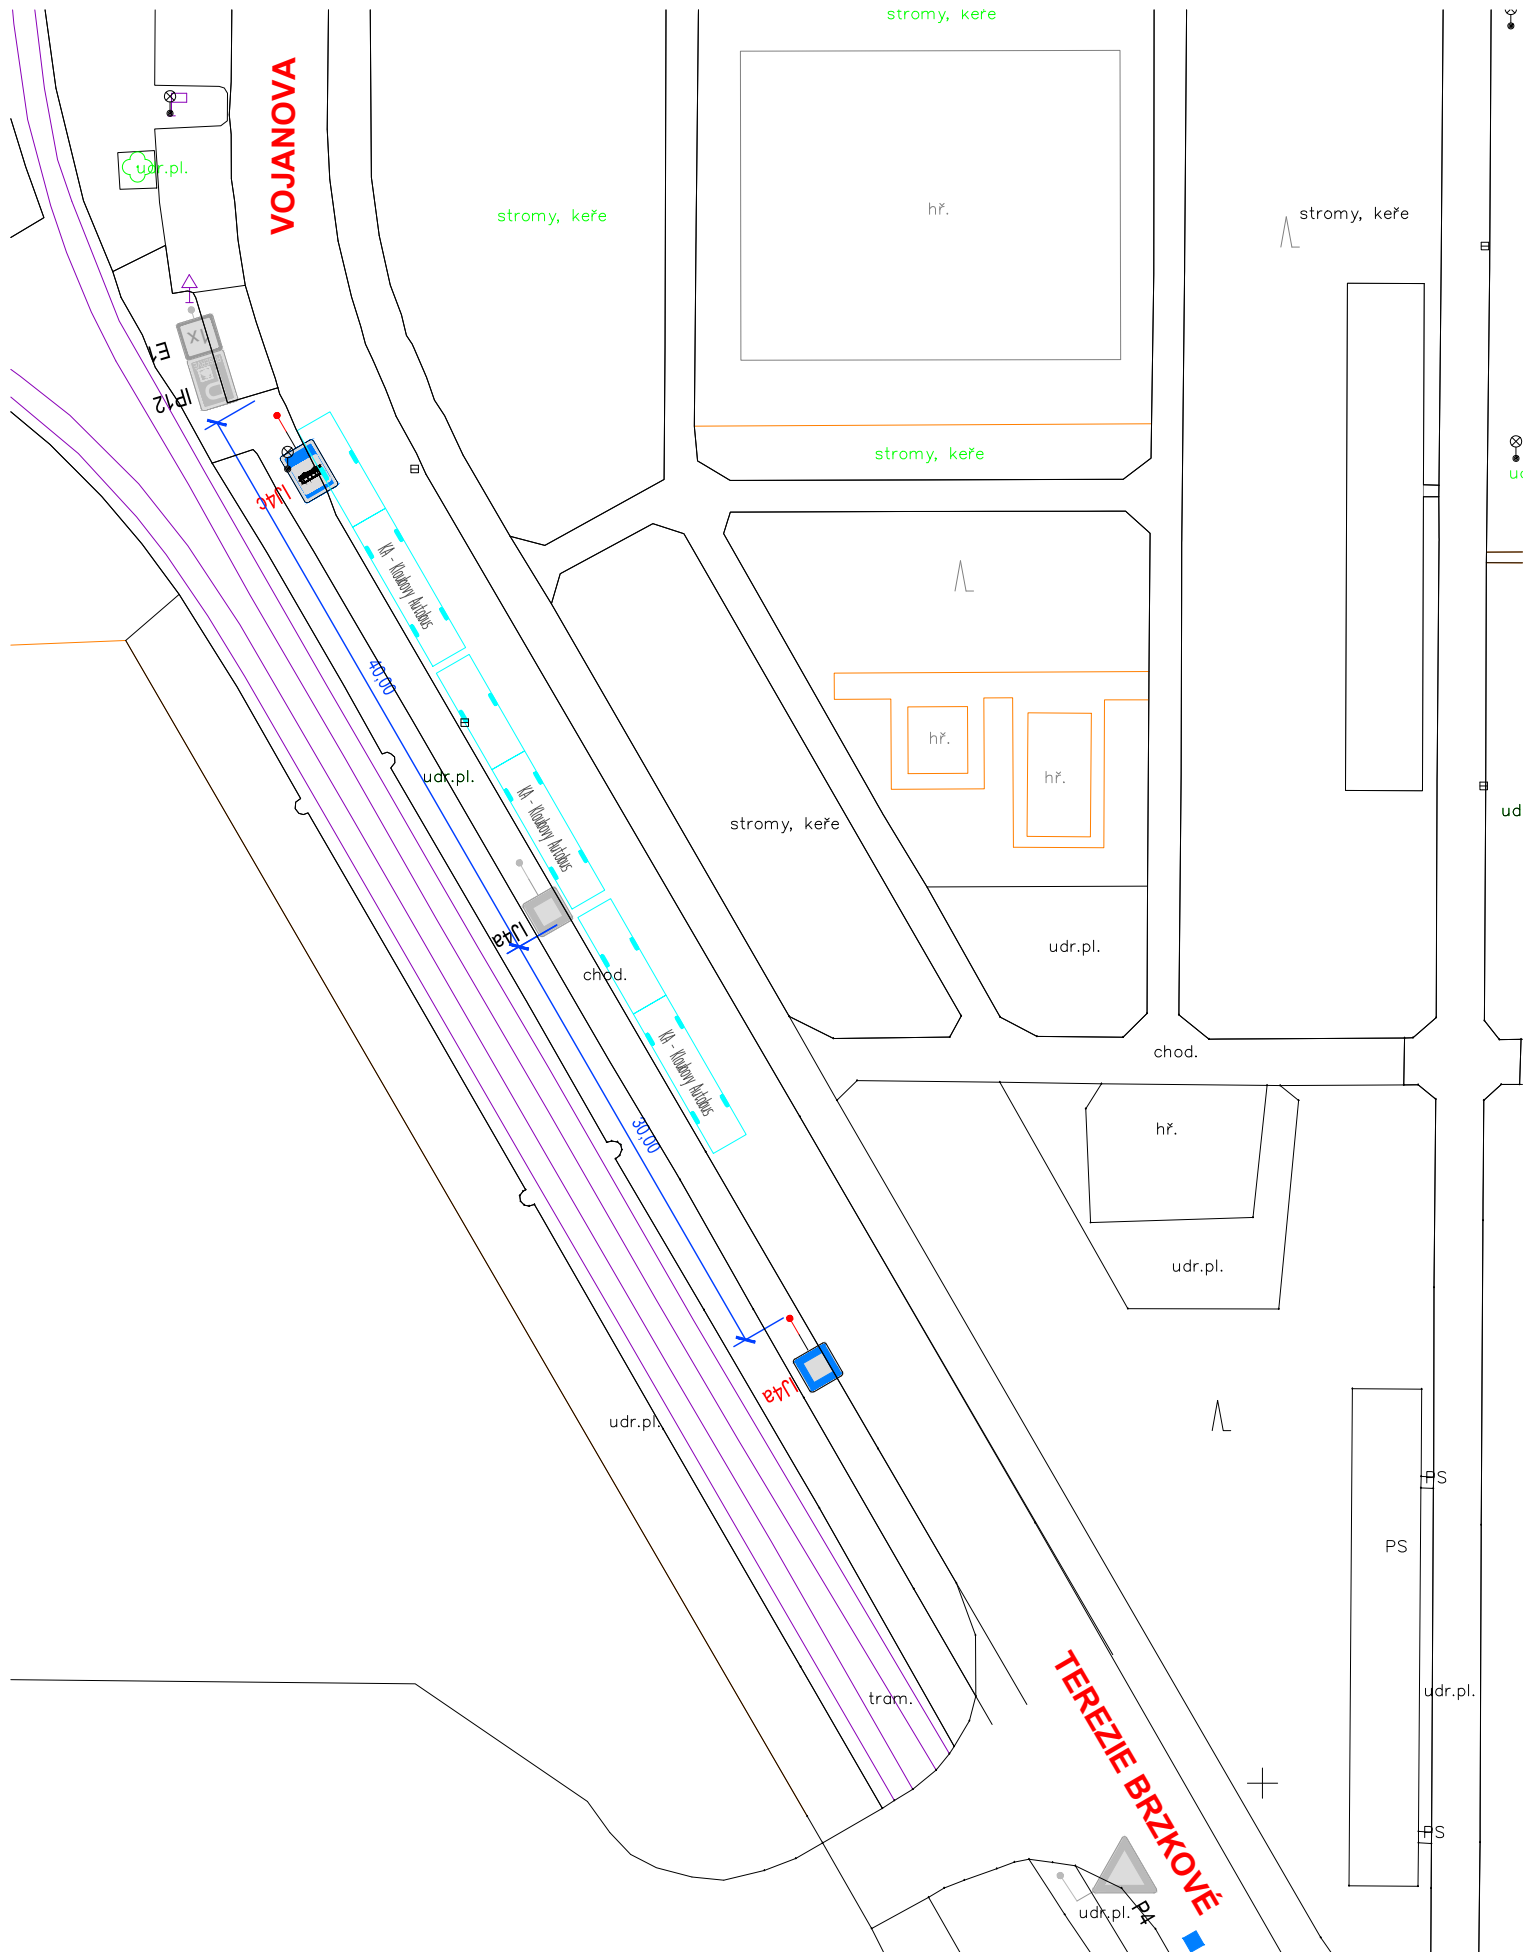

**REKONSTRUKCE TRAMVAJOVÉ TRATI SKVRŇANSKÁ
NÁHRADNÍ ZASTÁVKA VOJANOVA - NÁSTUPNÍ
SITUACE PŘECHODNÉHO DZ - 1:500**

**Zpracoval: D PROJEKT PLZEŇ Nedvěd s.r.o., Ing. Petr Budín
Datum: 06/2022**

