
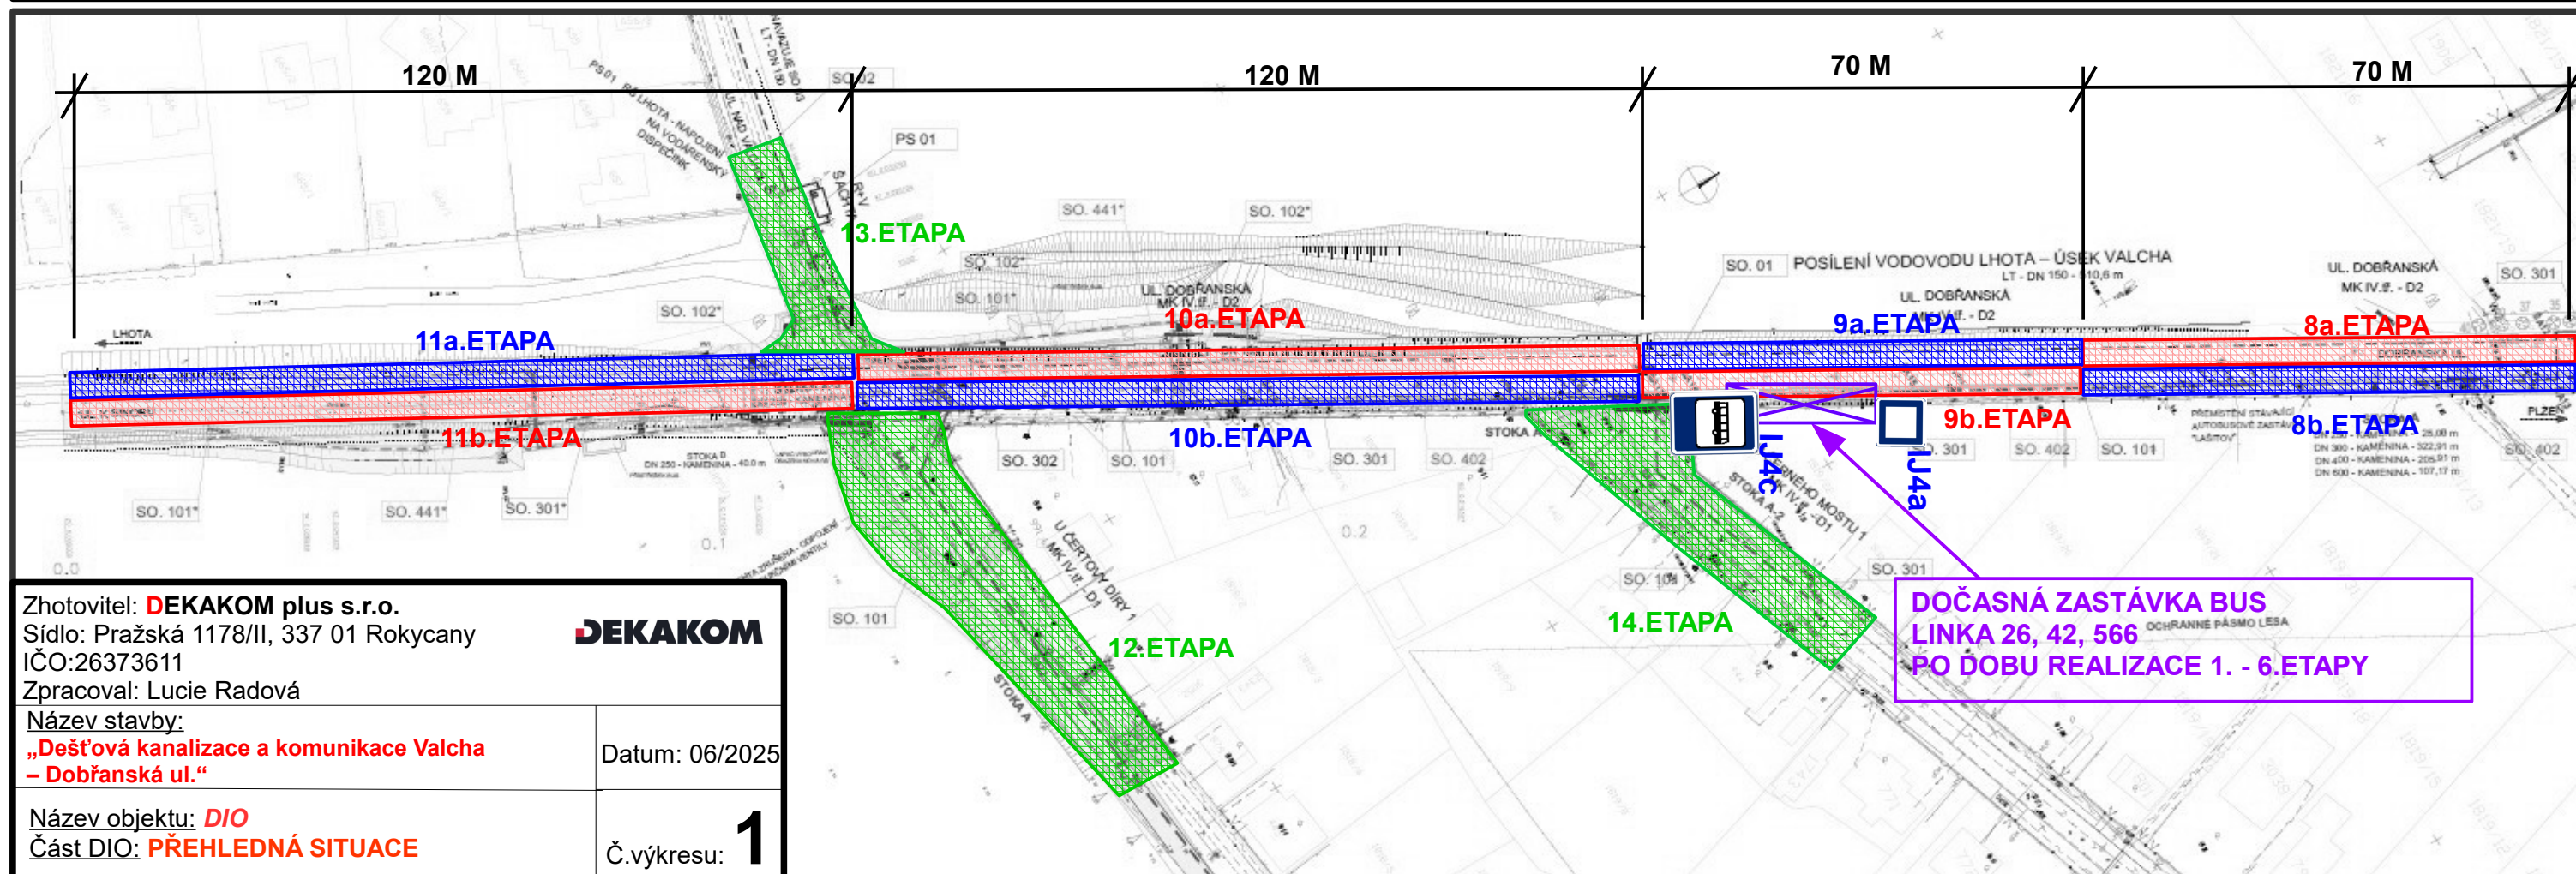


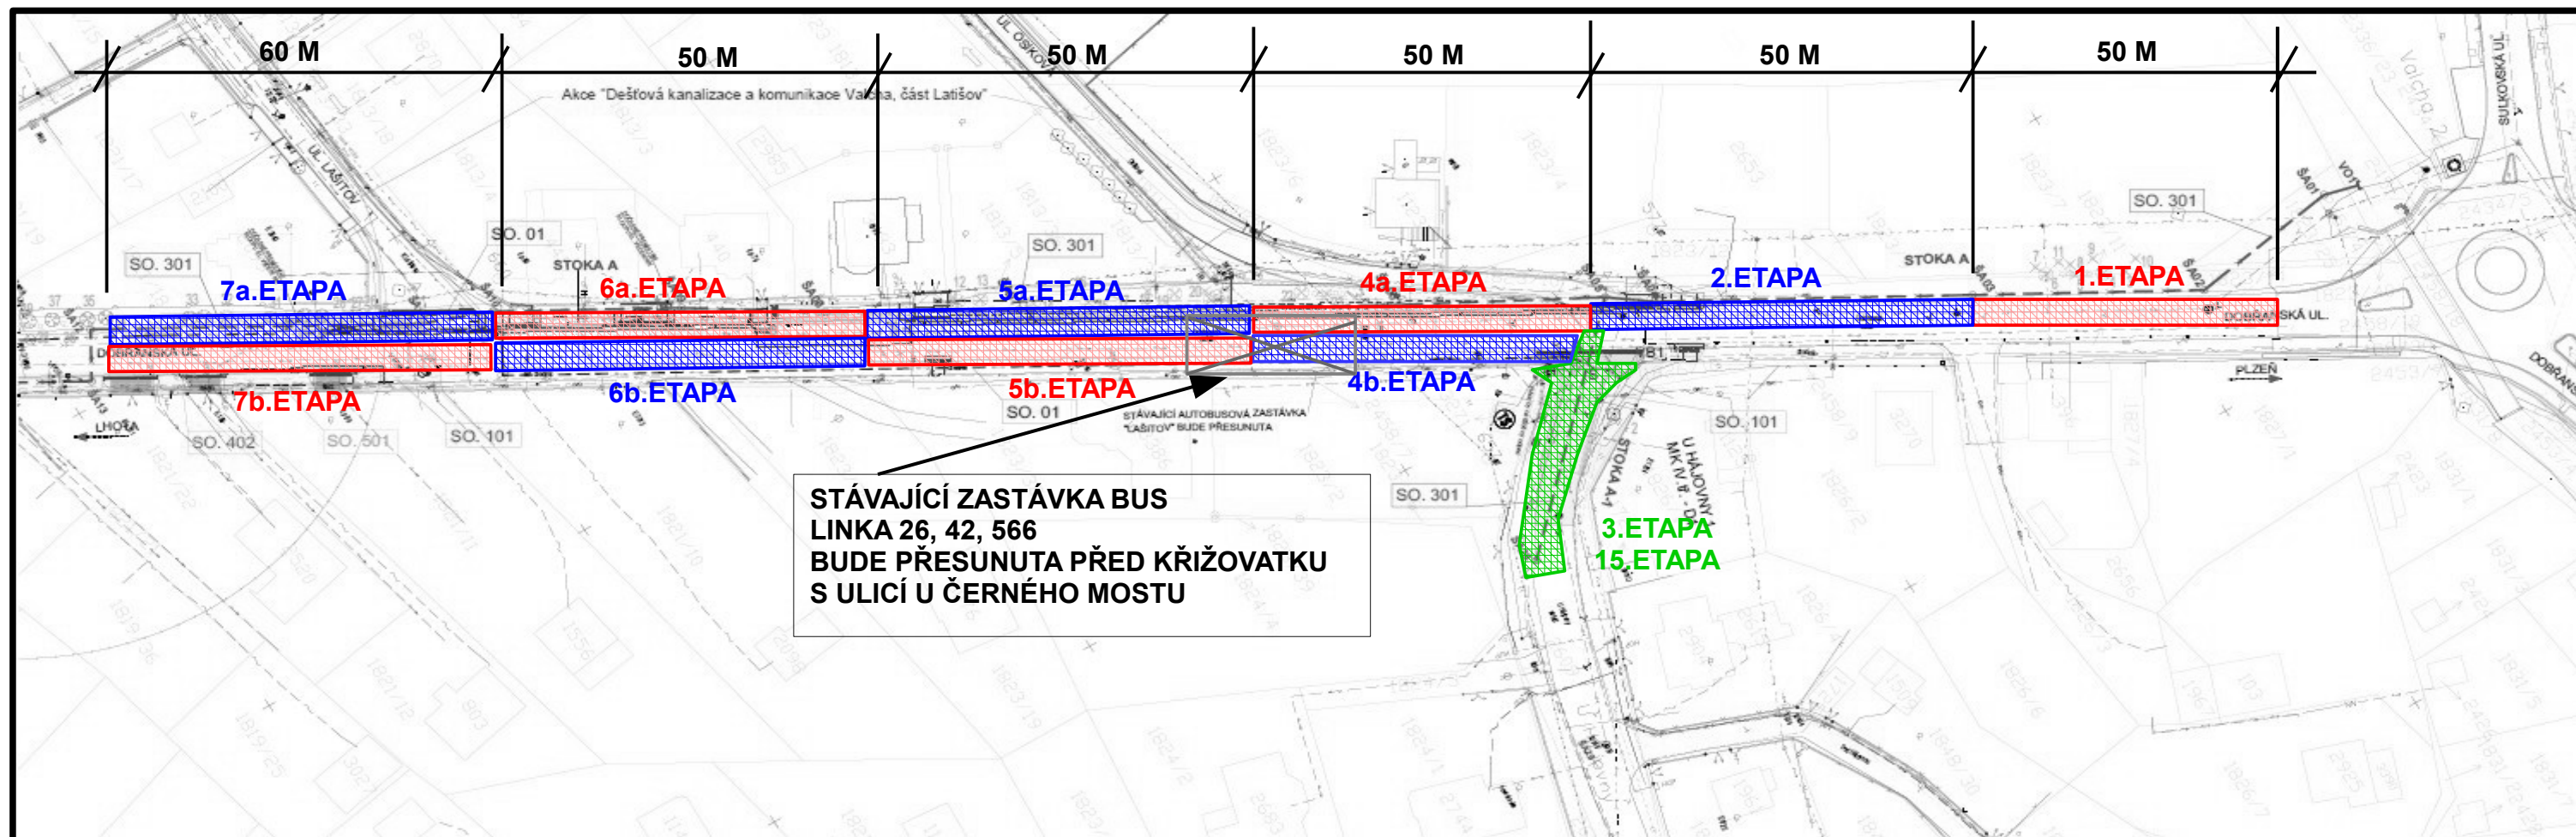

Zhotovitel: **DEKAKOM plus s.r.o.**
 Sídlo: Pražská 1178/II, 337 01 Rokycany
 IČO:26373611
 Zpracoval: Lucie Radová
 Název stavby:
 „Dešťová kanalizace a komunikace Valcha
 – Dobránská ul.“

DEKAKOM


Datum: 06/2025

Název objektu: **DIO**
 Část DIO: **PŘEHLEDNÁ SITUACE**

Č.výkresu: **1**

Poznámka:

Po dobu stavby bude zajištěn provoz po silnici III/18043. V
Případě nutnosti bude řízen provoz pomocí pověřených
pracovníků zhotovitele.

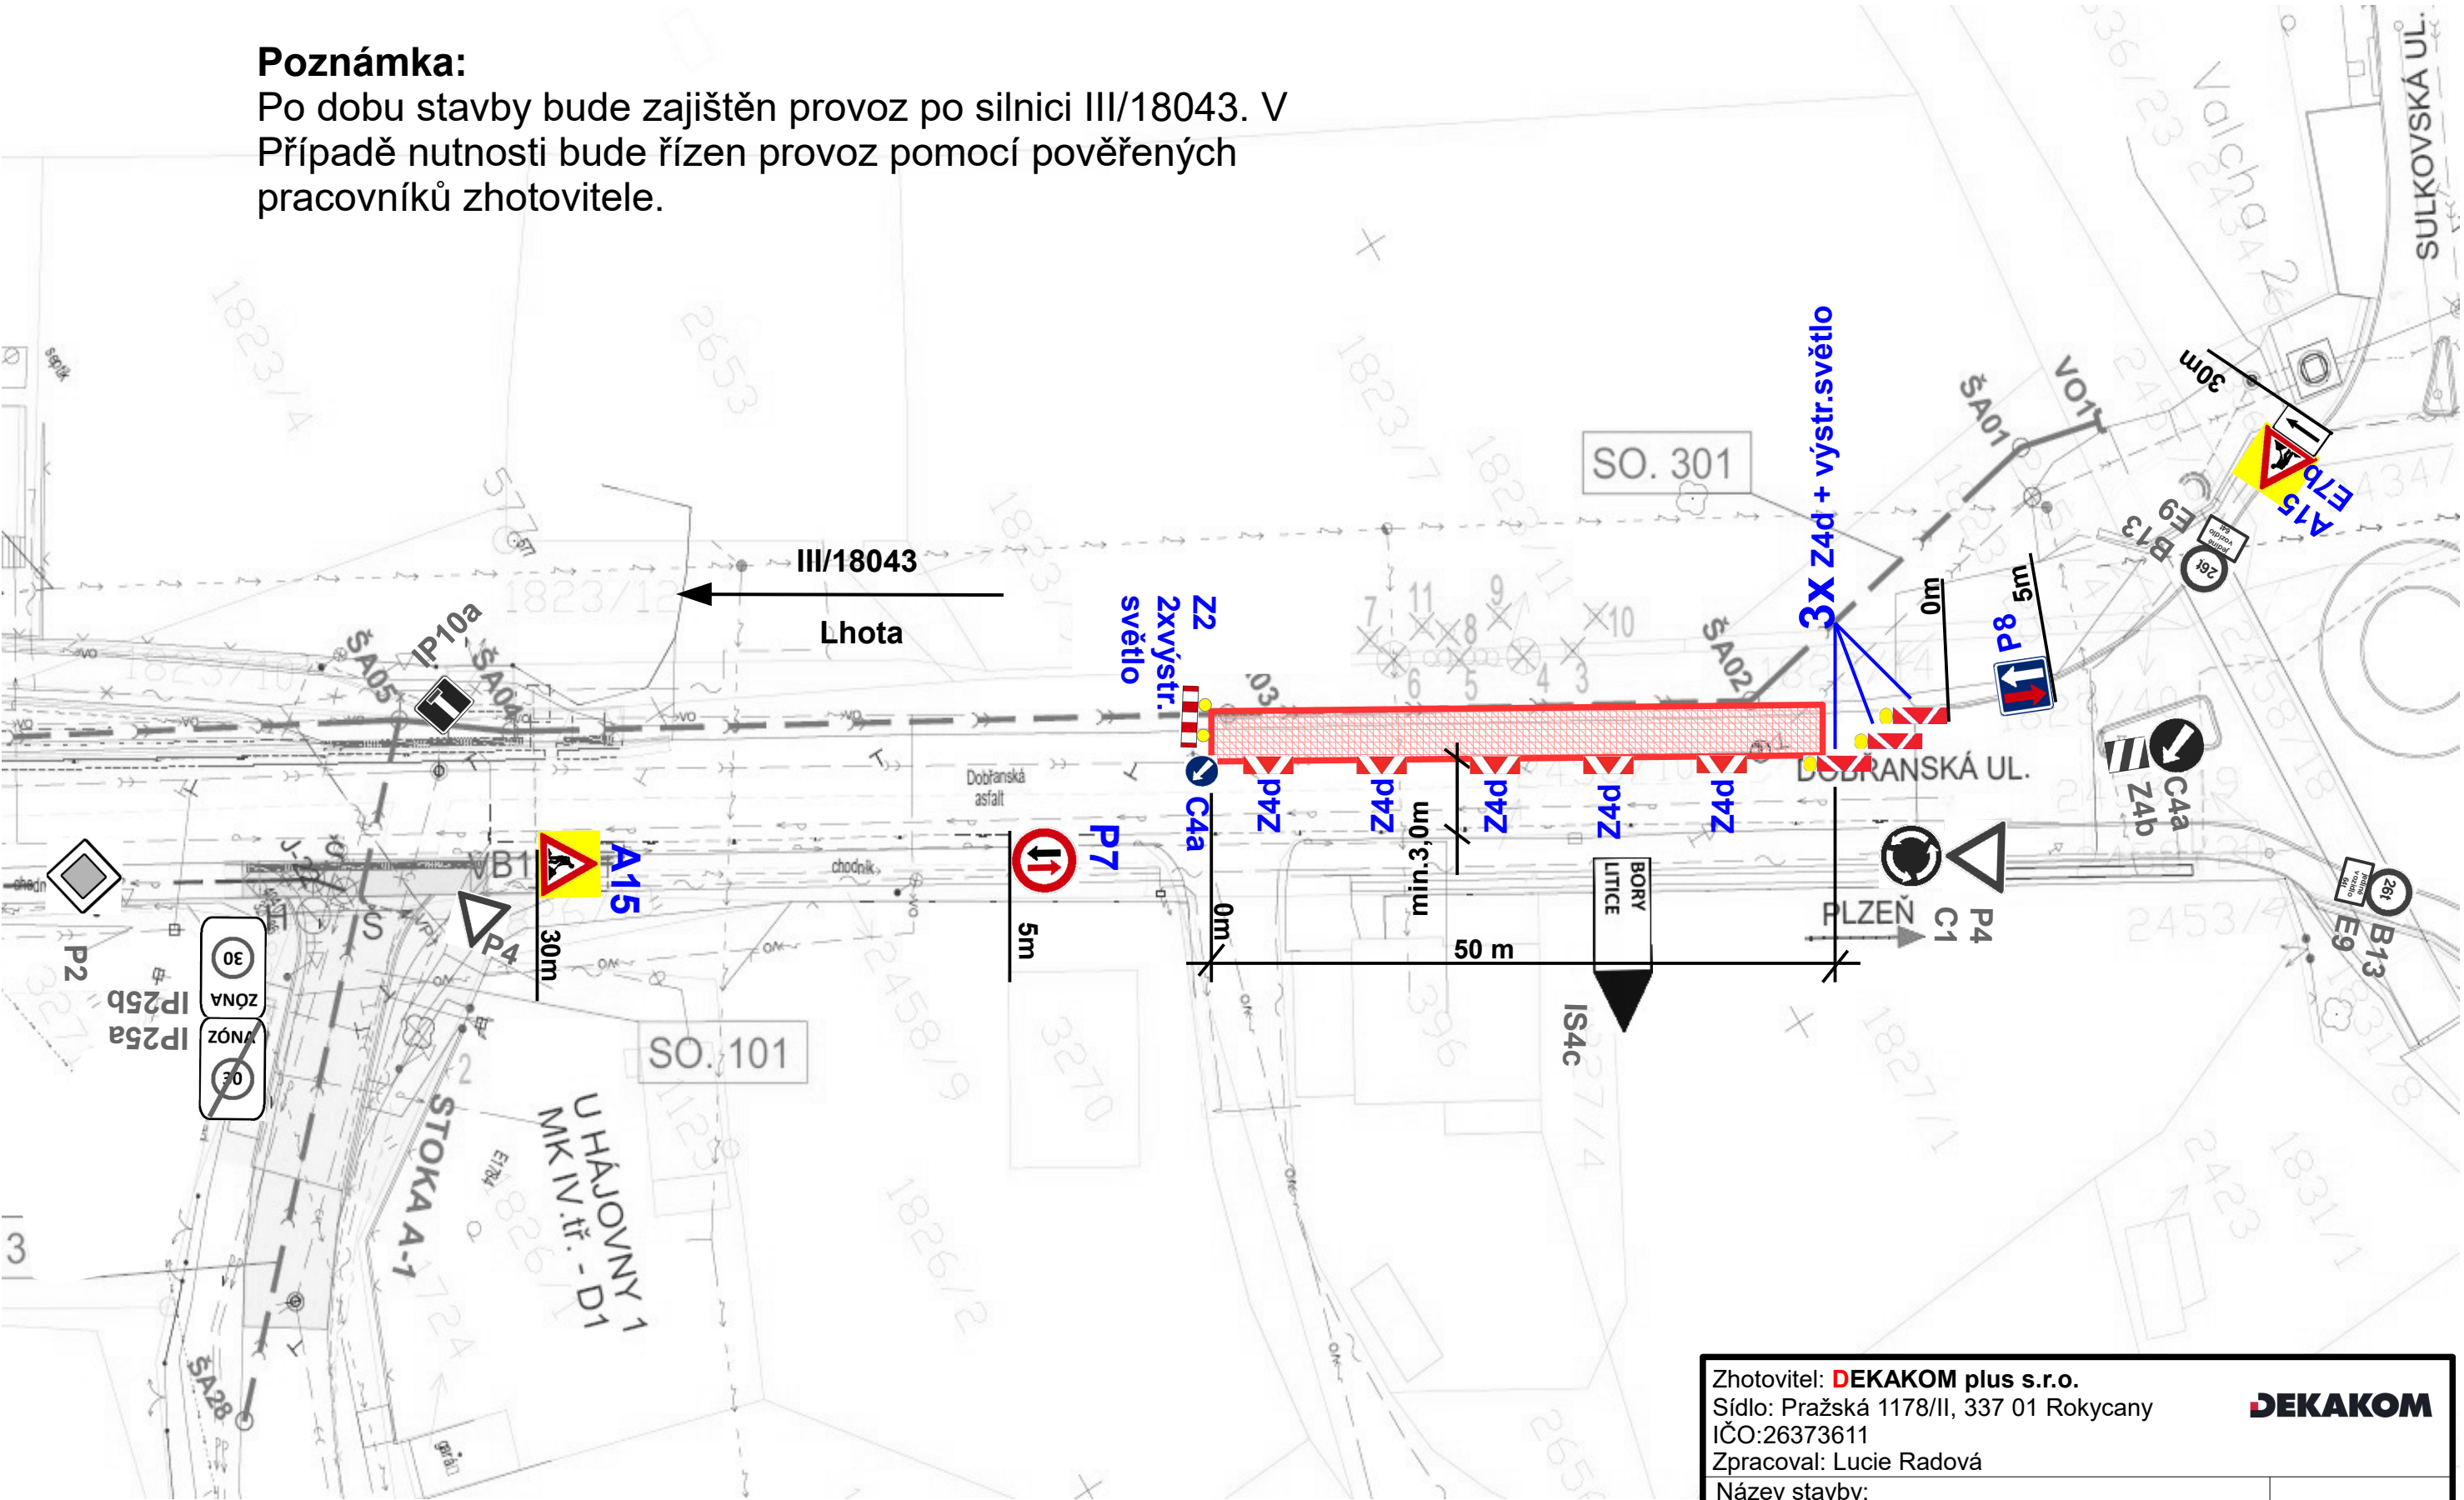

Zhotovitel: **DEKAKOM plus s.r.o.**
Sídlo: Pražská 1178/II, 337 01 Rokycany
IČO:26373611
Zpracoval: Lucie Radová

DEKAKOM

Název stavby:
**„Dešťová kanalizace a komunikace Valcha
– Dobřanská ul.“**


Datum: 06/2025


Název objektu: **DIO – Částečná uzavírka III/18043**
Část DIO: **1.etapa**

Č.výkresu: **2**


Poznámka:

Po dobu stavby bude zajištěn provoz po silnici III/18043. V
Případě nutnosti bude řízen provoz pomocí pověřených
pracovníků zhotovitele.

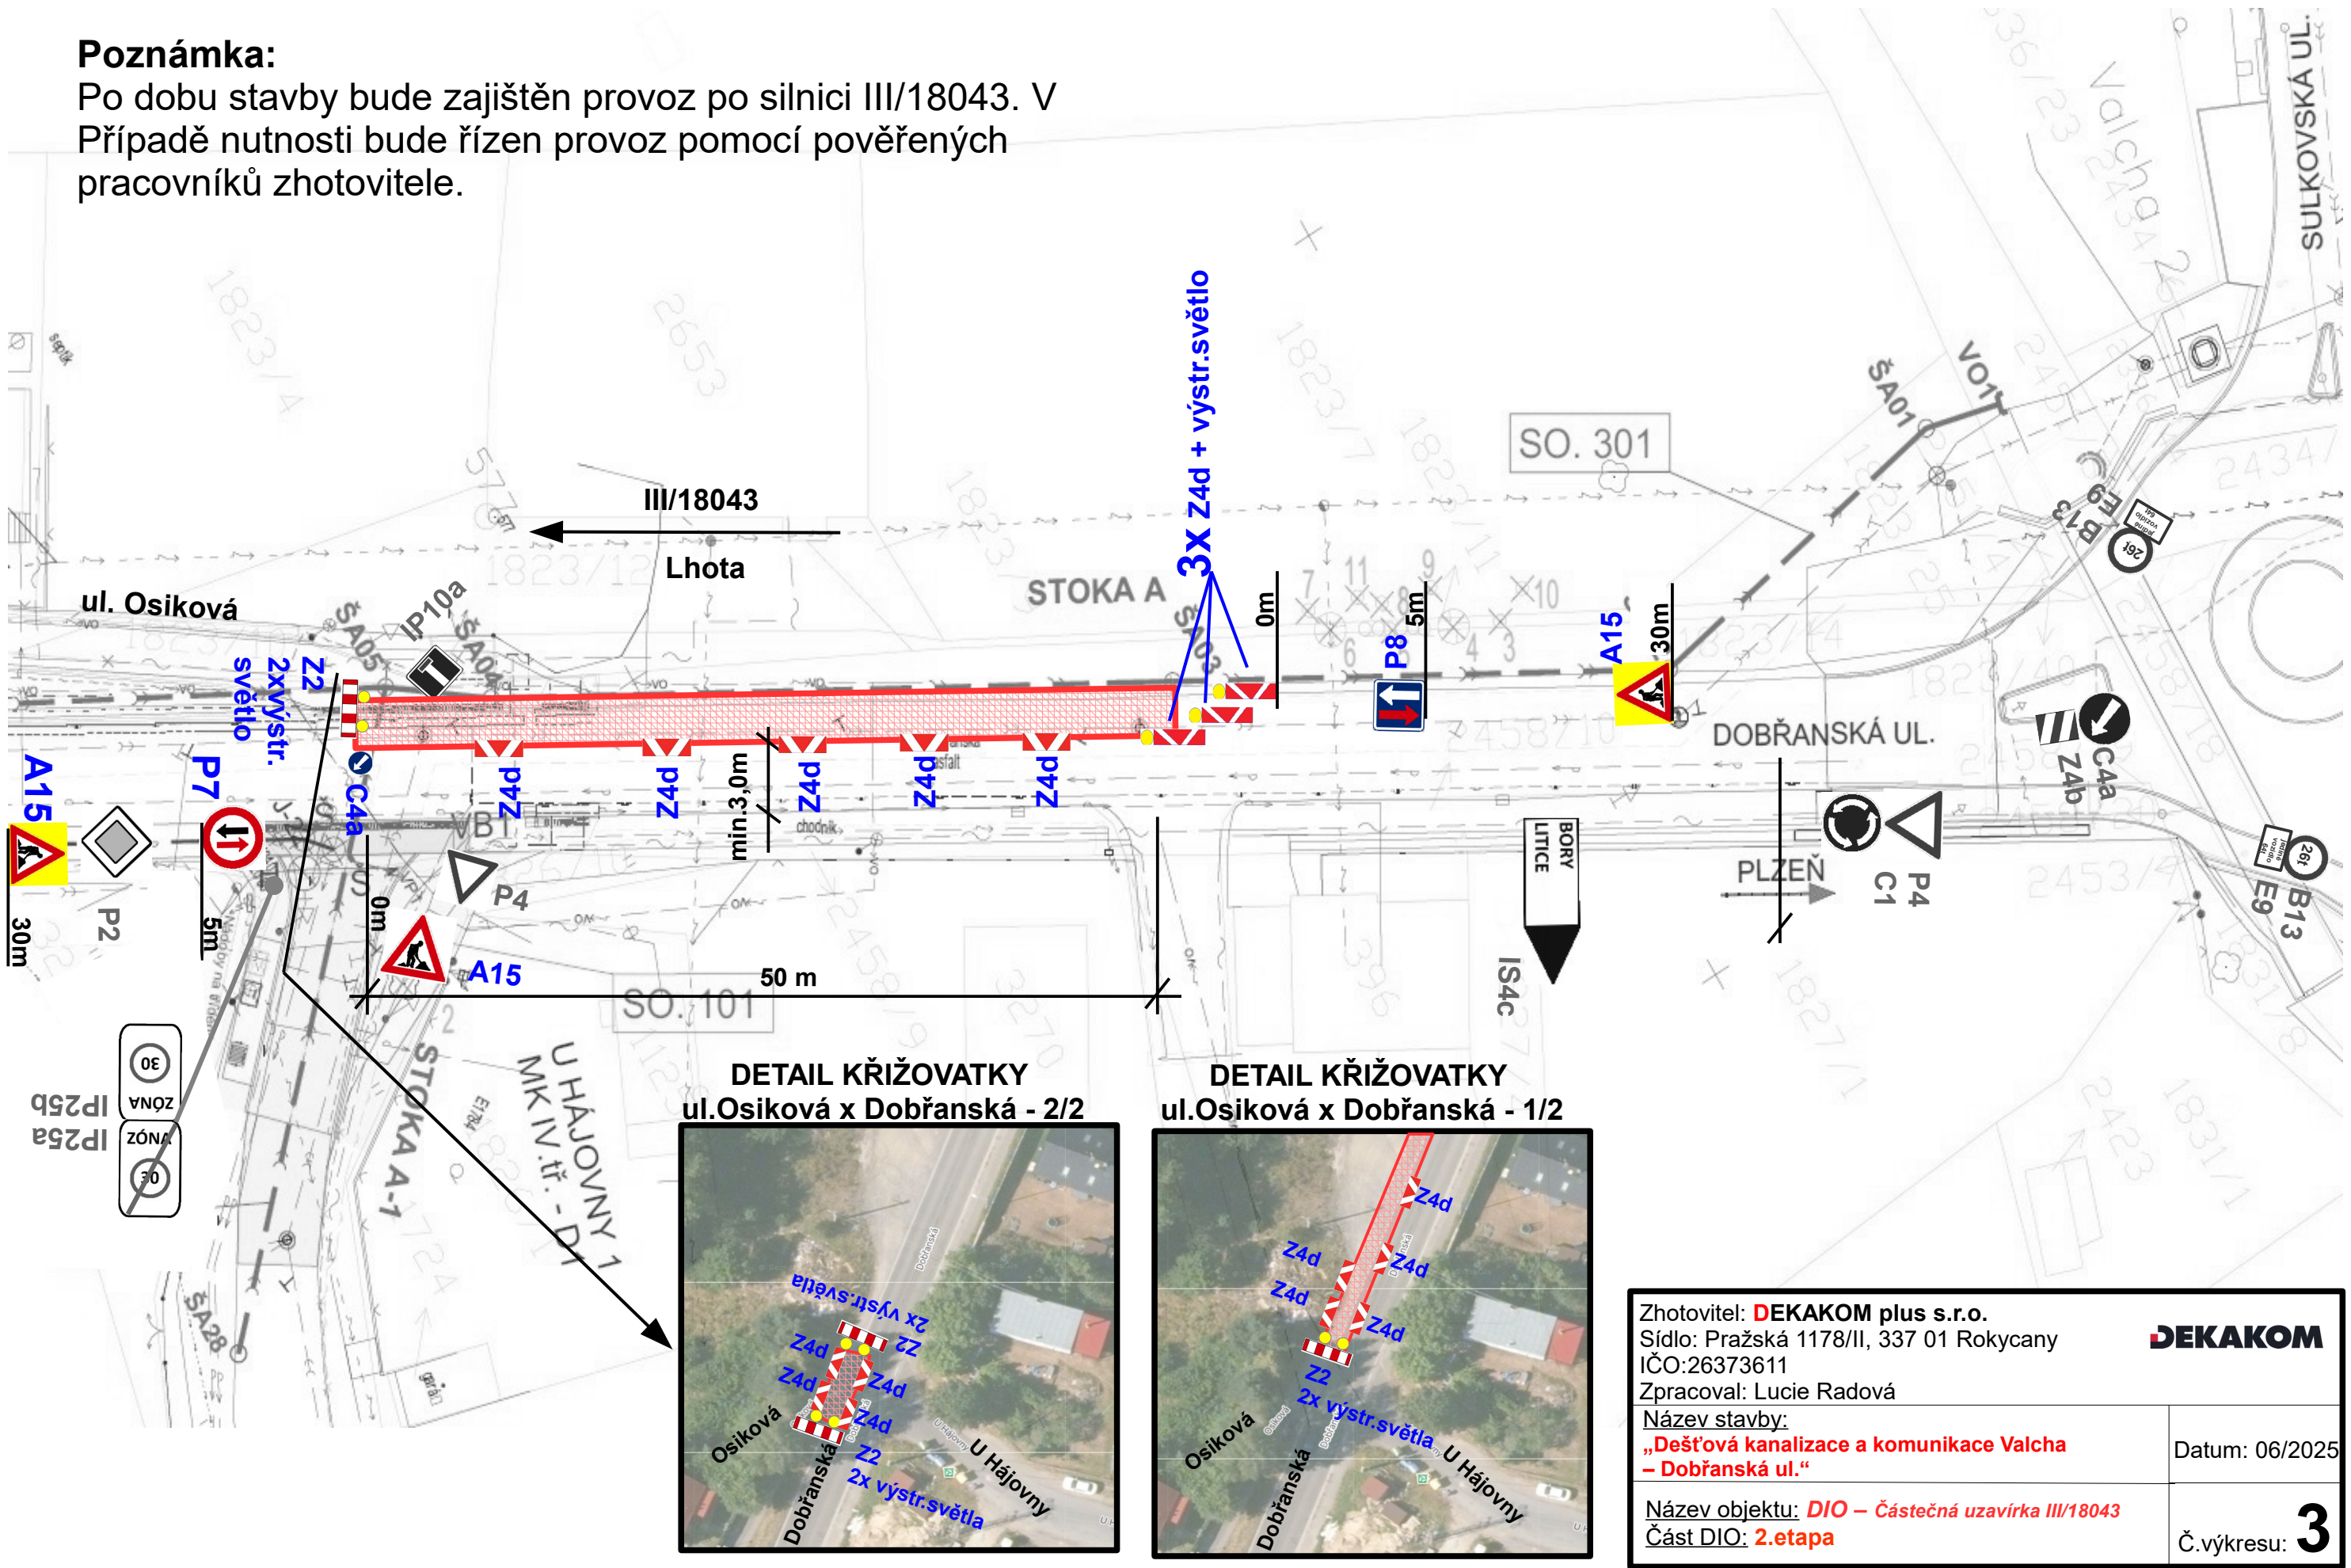

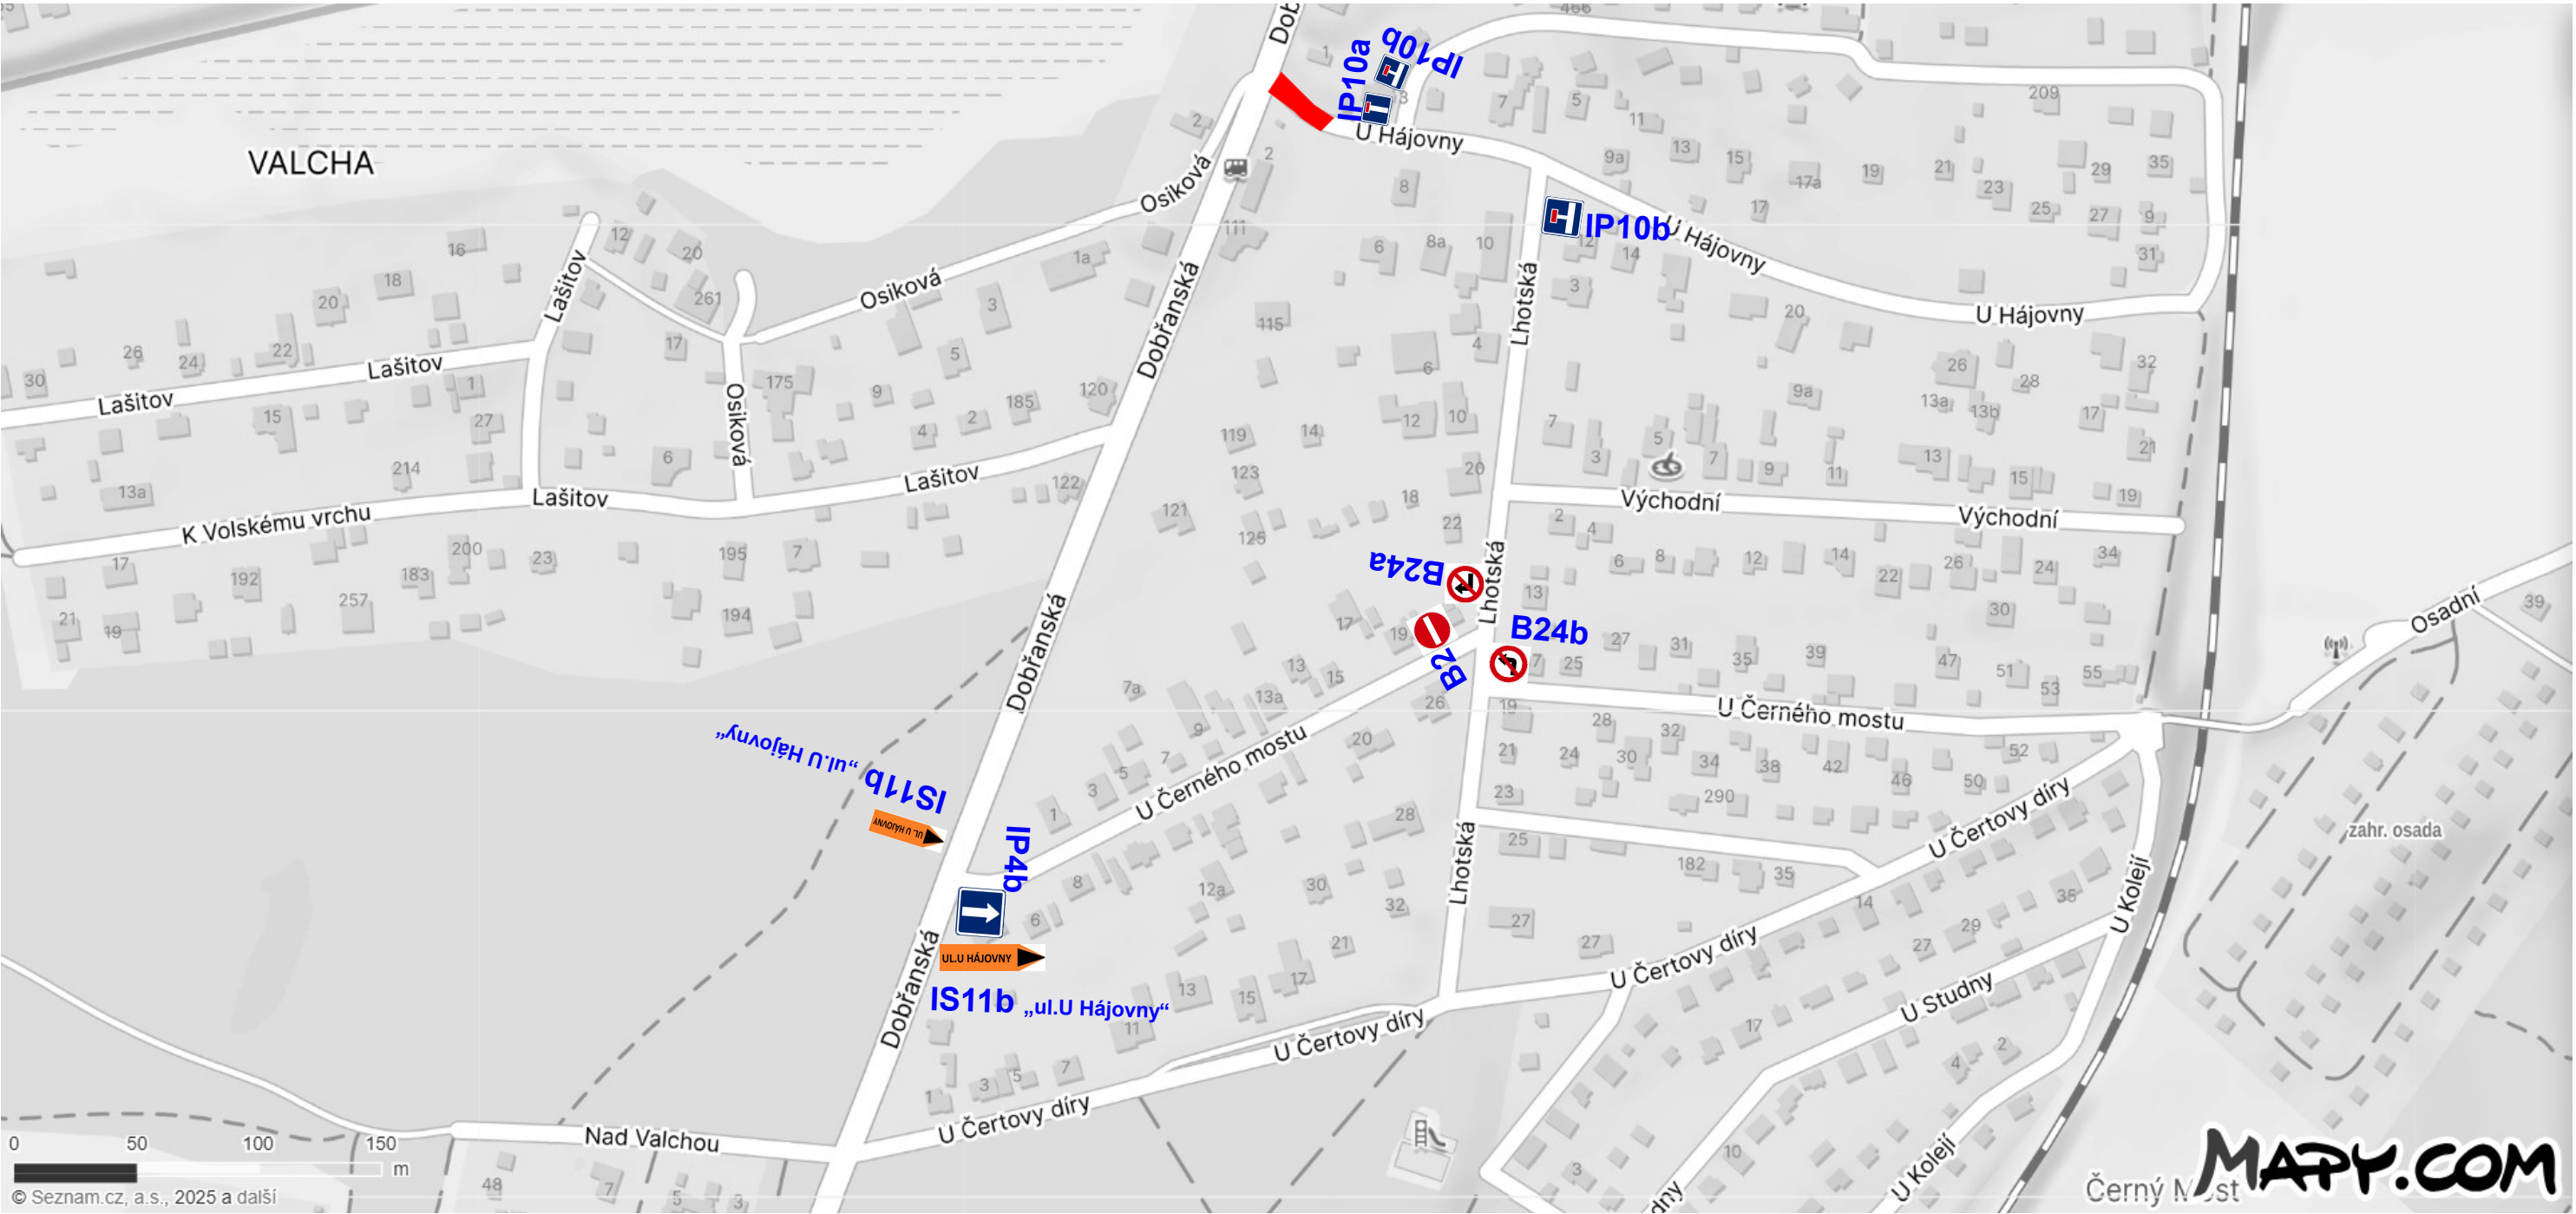


Zhotovitel: DEKAKOM plus s.r.o. Sídlo: Pražská 1178/II, 337 01 Rokycany IČO:26373611 Zpracoval: Lucie Radová	
Název stavby: „Dešťová kanalizace a komunikace Valcha – Dobřanská ul.“	Datum: 06/2025
Název objektu: DIO – Částečná uzavírka III/18043 a úplná uzavírka MK ul. U Hájovery Část DIO: Objízdná trasa pro 3.etapu	Č.výkresu: 5

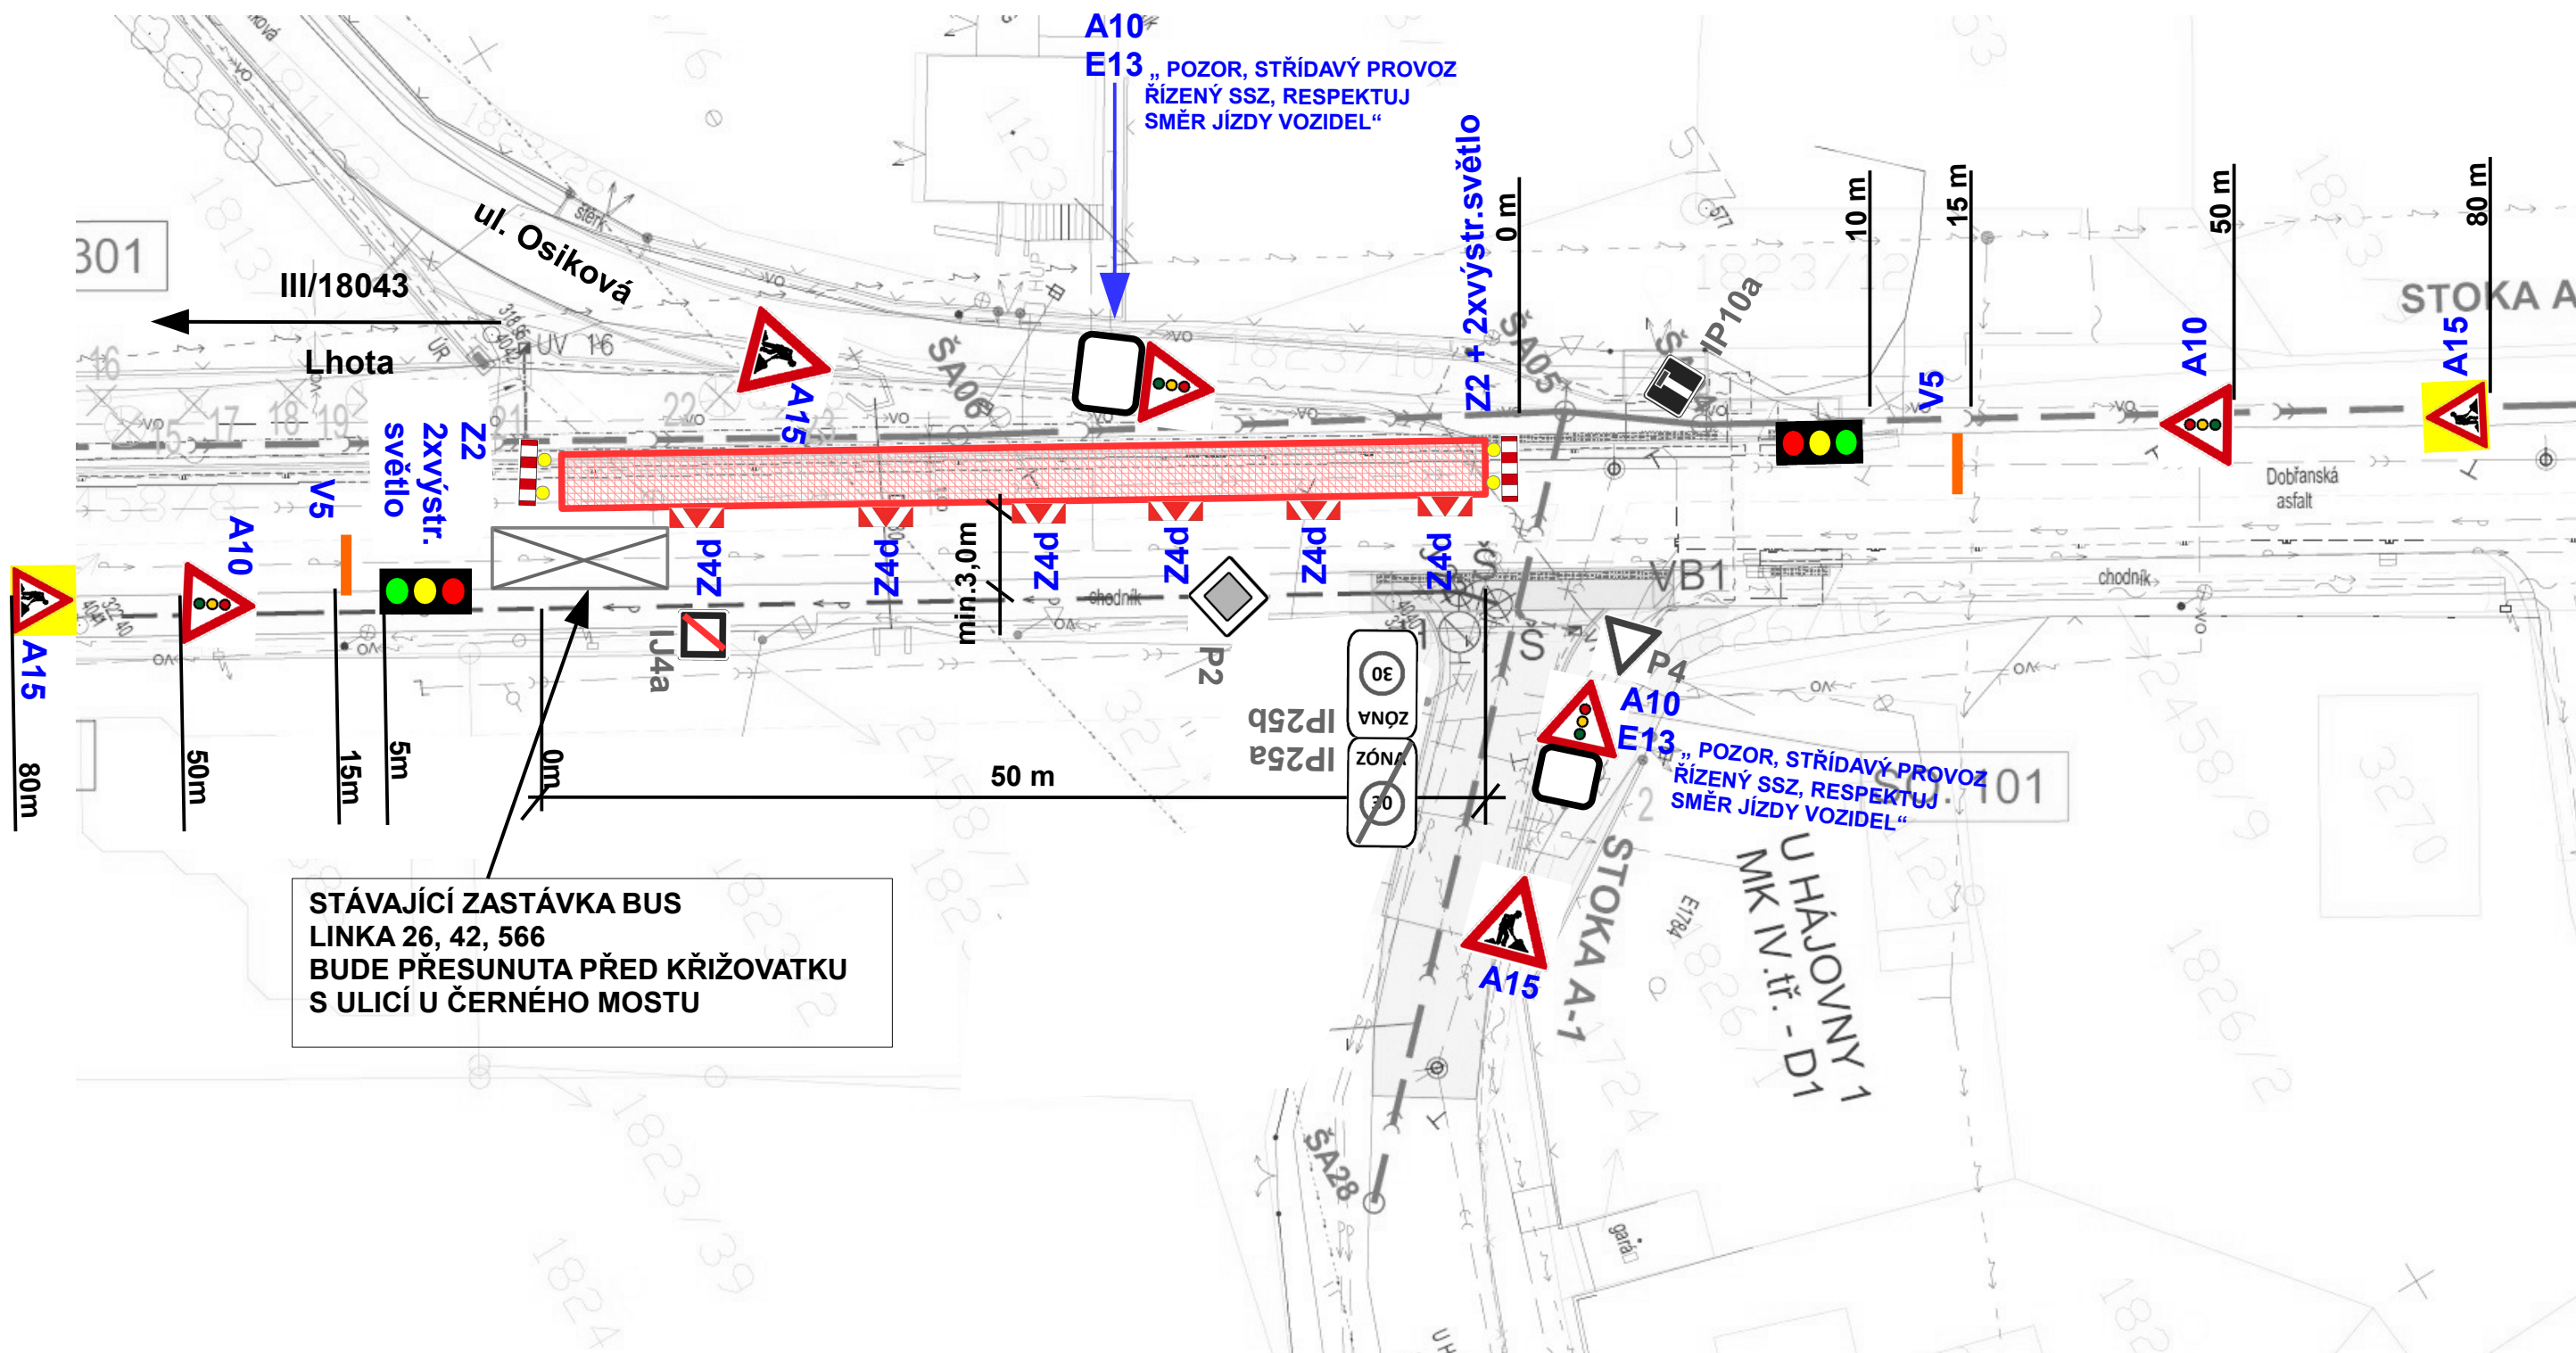


STÁVAJÍCÍ ZASTÁVKA BUS
LINKA 26, 42, 566
BUDE PŘESUNUTA PŘED KŘIŽOVATKU
S ULICÍ U ČERNÉHO MOSTU

Zhotovitel: DEKAKOM plus s.r.o. Sídlo: Pražská 1178/II, 337 01 Rokycany IČO:26373611 Zpracoval: Lucie Radová	
Název stavby: „Dešťová kanalizace a komunikace Valcha – Dobřanská ul.“	Datum: 06/2025
Název objektu: DIO – Částečná uzavírka III/18043	Č.výkresu: 6
Část DIO: 4a.etapa	

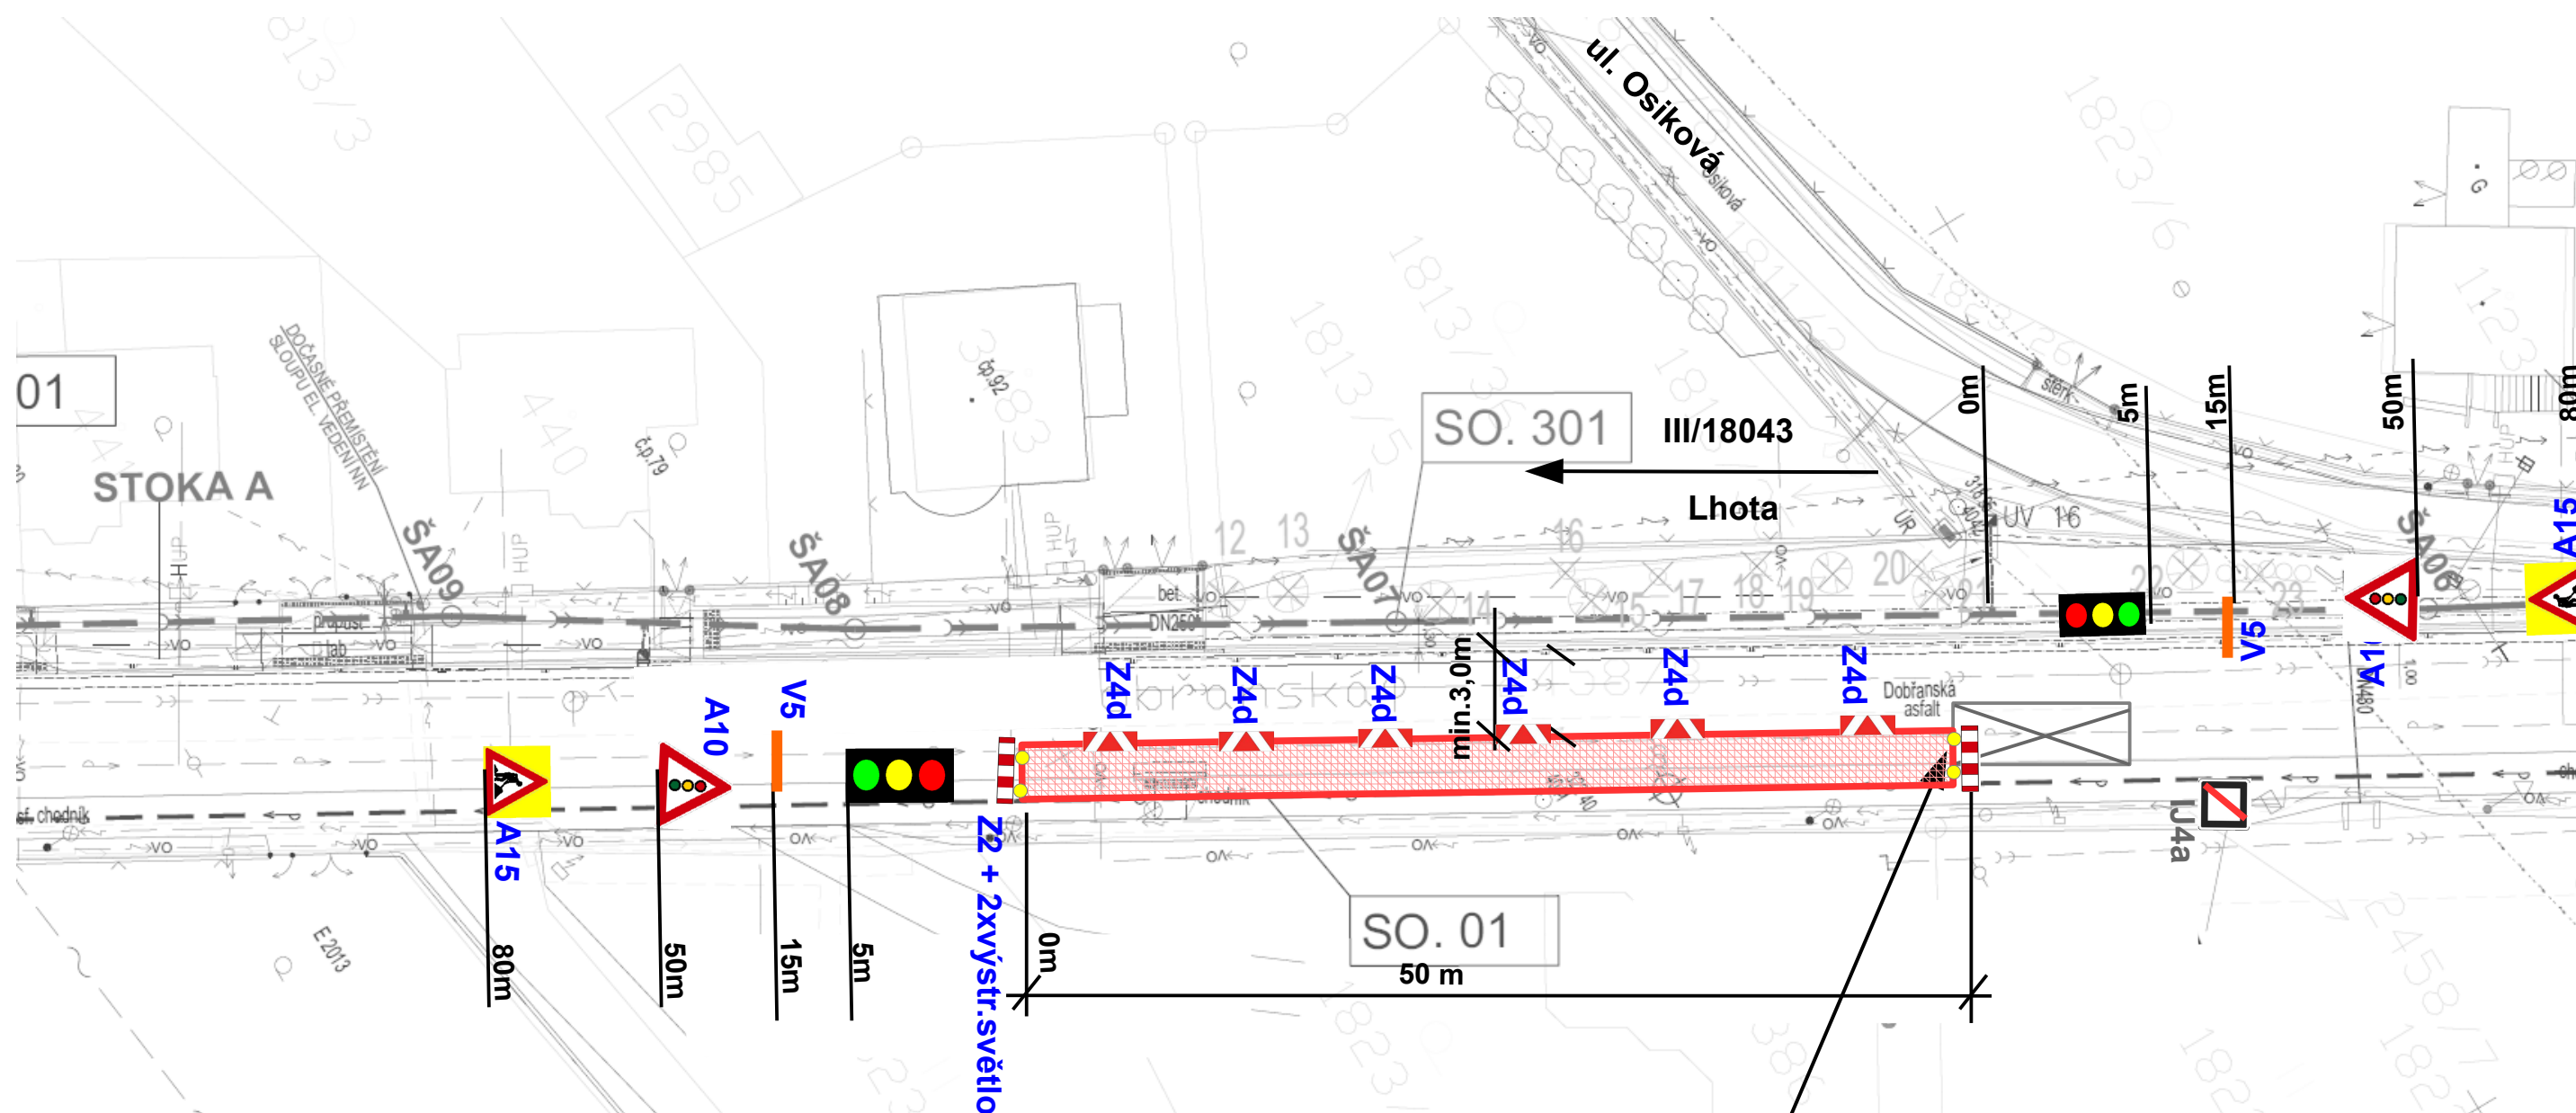


STÁVAJÍCÍ ZASTÁVKA BUS
LINKA 26, 42, 566
BUDE PŘESUNUTA PŘED KŘÍŽOVATKU
S ULICÍ U ČERNÉHO MOSTU


Zhotovitel: DEKAKOM plus s.r.o. Sídlo: Pražská 1178/II, 337 01 Rokycany IČO:26373611 Zpracoval: Lucie Radová	
Název stavby: „Dešťová kanalizace a komunikace Valcha – Dobřanská ul.“	Datum: 06/2025
Název objektu: DIO – Částečná uzavírka III/18043	Č.výkresu: 9
Část DIO: 5b.etapa	

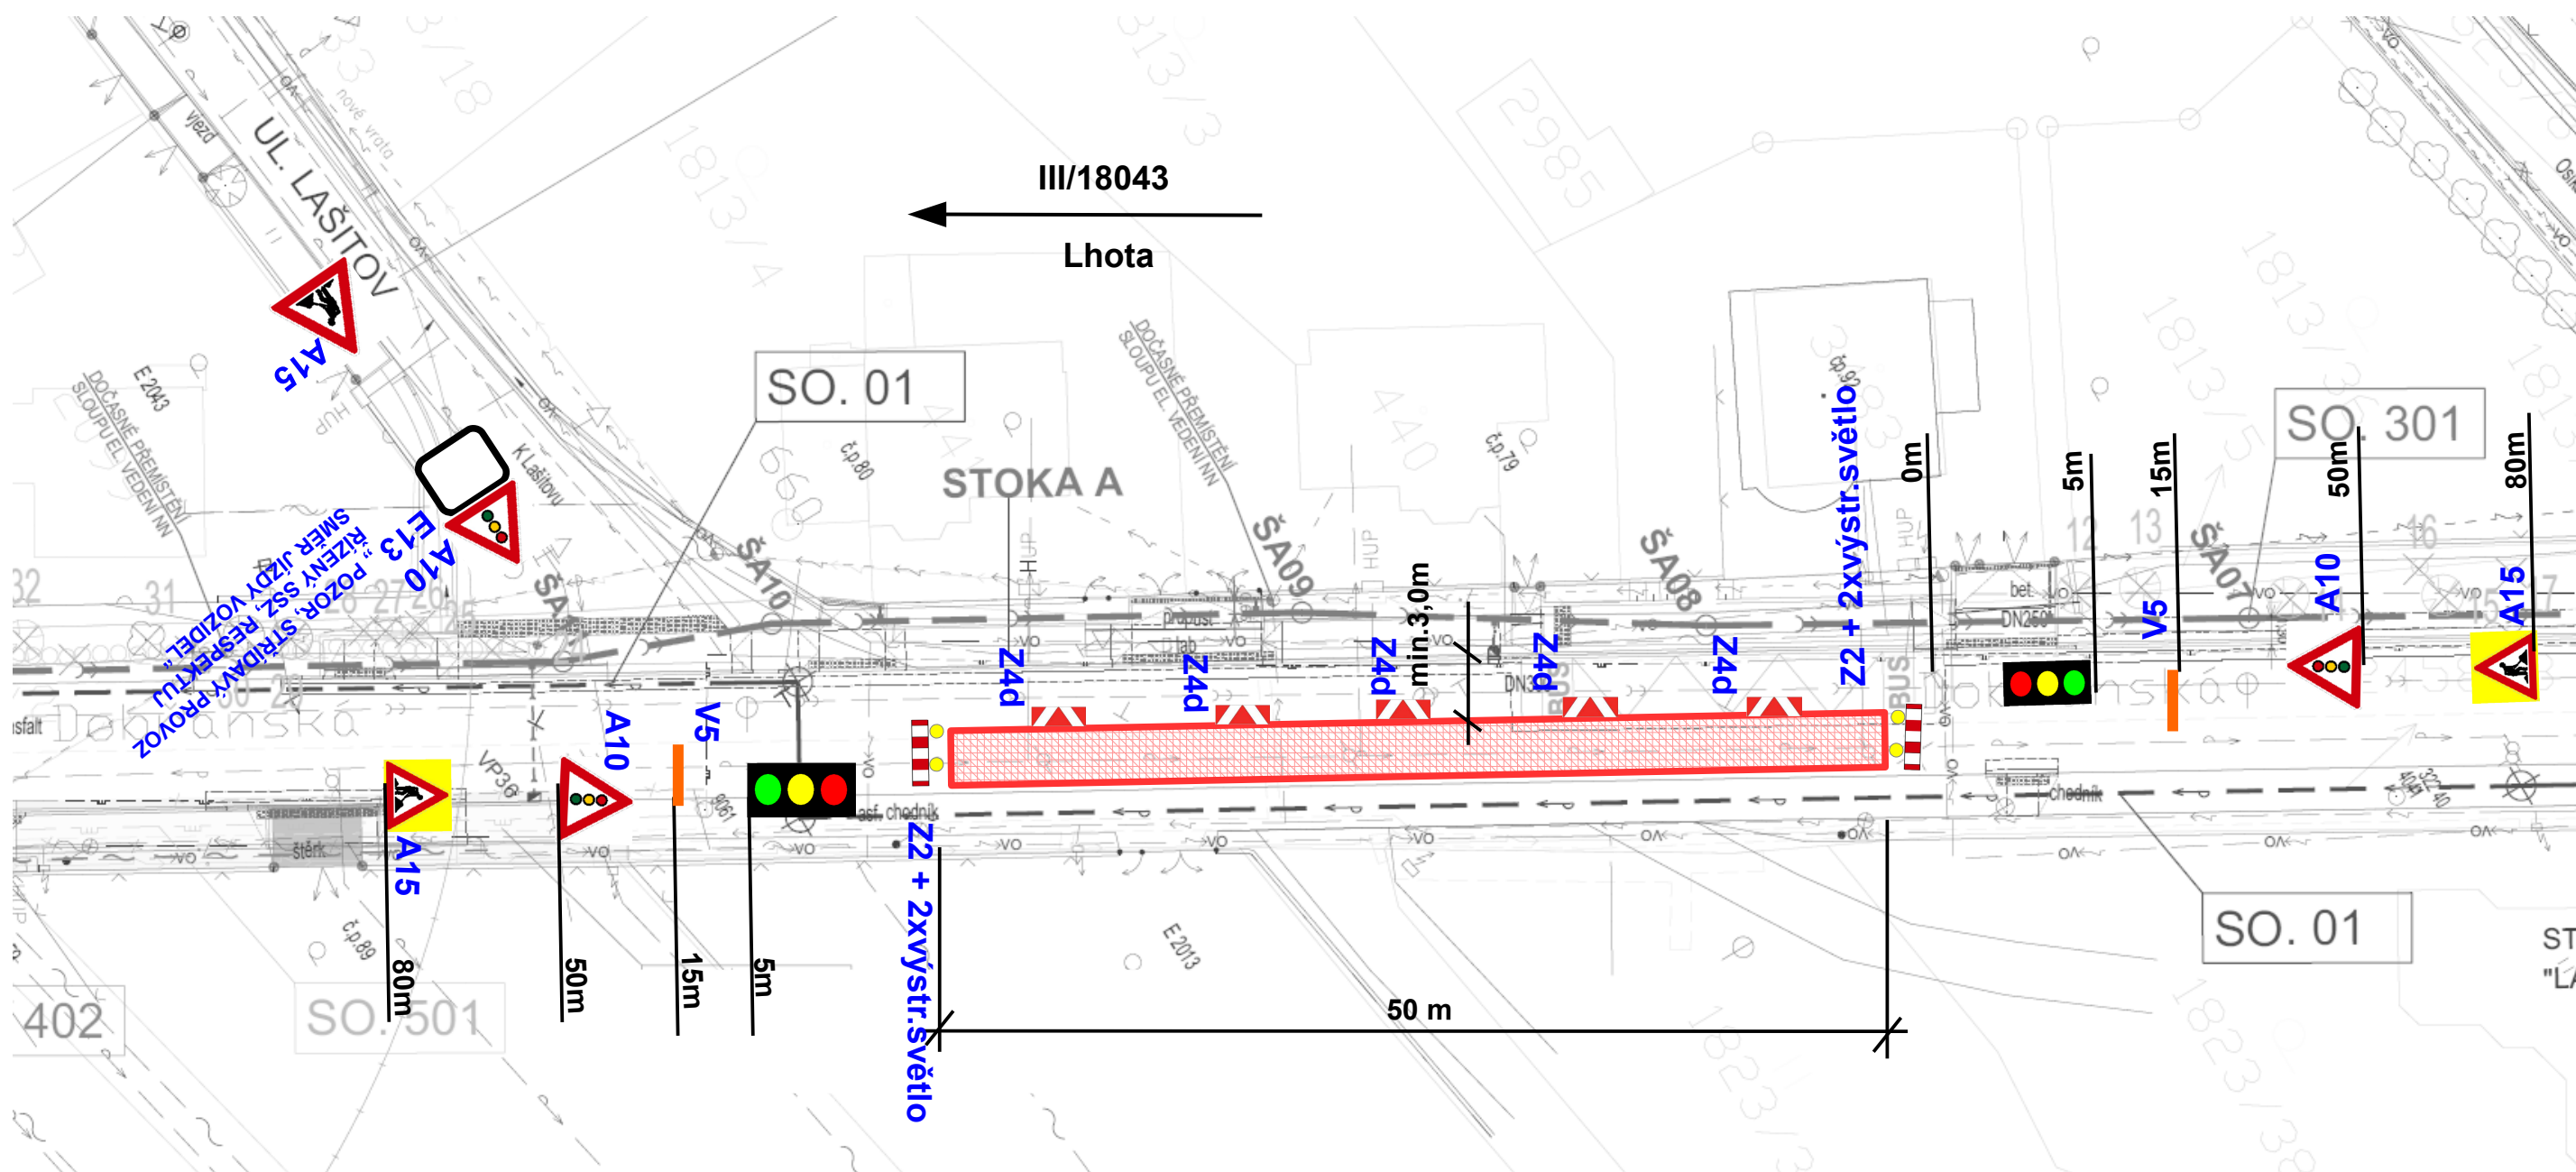


Zhotovitel: DEKAKOM plus s.r.o. Sídlo: Pražská 1178/II, 337 01 Rokycany IČO:26373611 Zpracoval: Lucie Radová	
DEKAKOM	
Název stavby: „Dešťová kanalizace a komunikace Valcha – Dobřanská ul.“	Datum: 06/2025
Název objektu: DIO – Částečná uzavírka III/18043	Č.výkresu: 11
Část DIO: 6b.etapa	

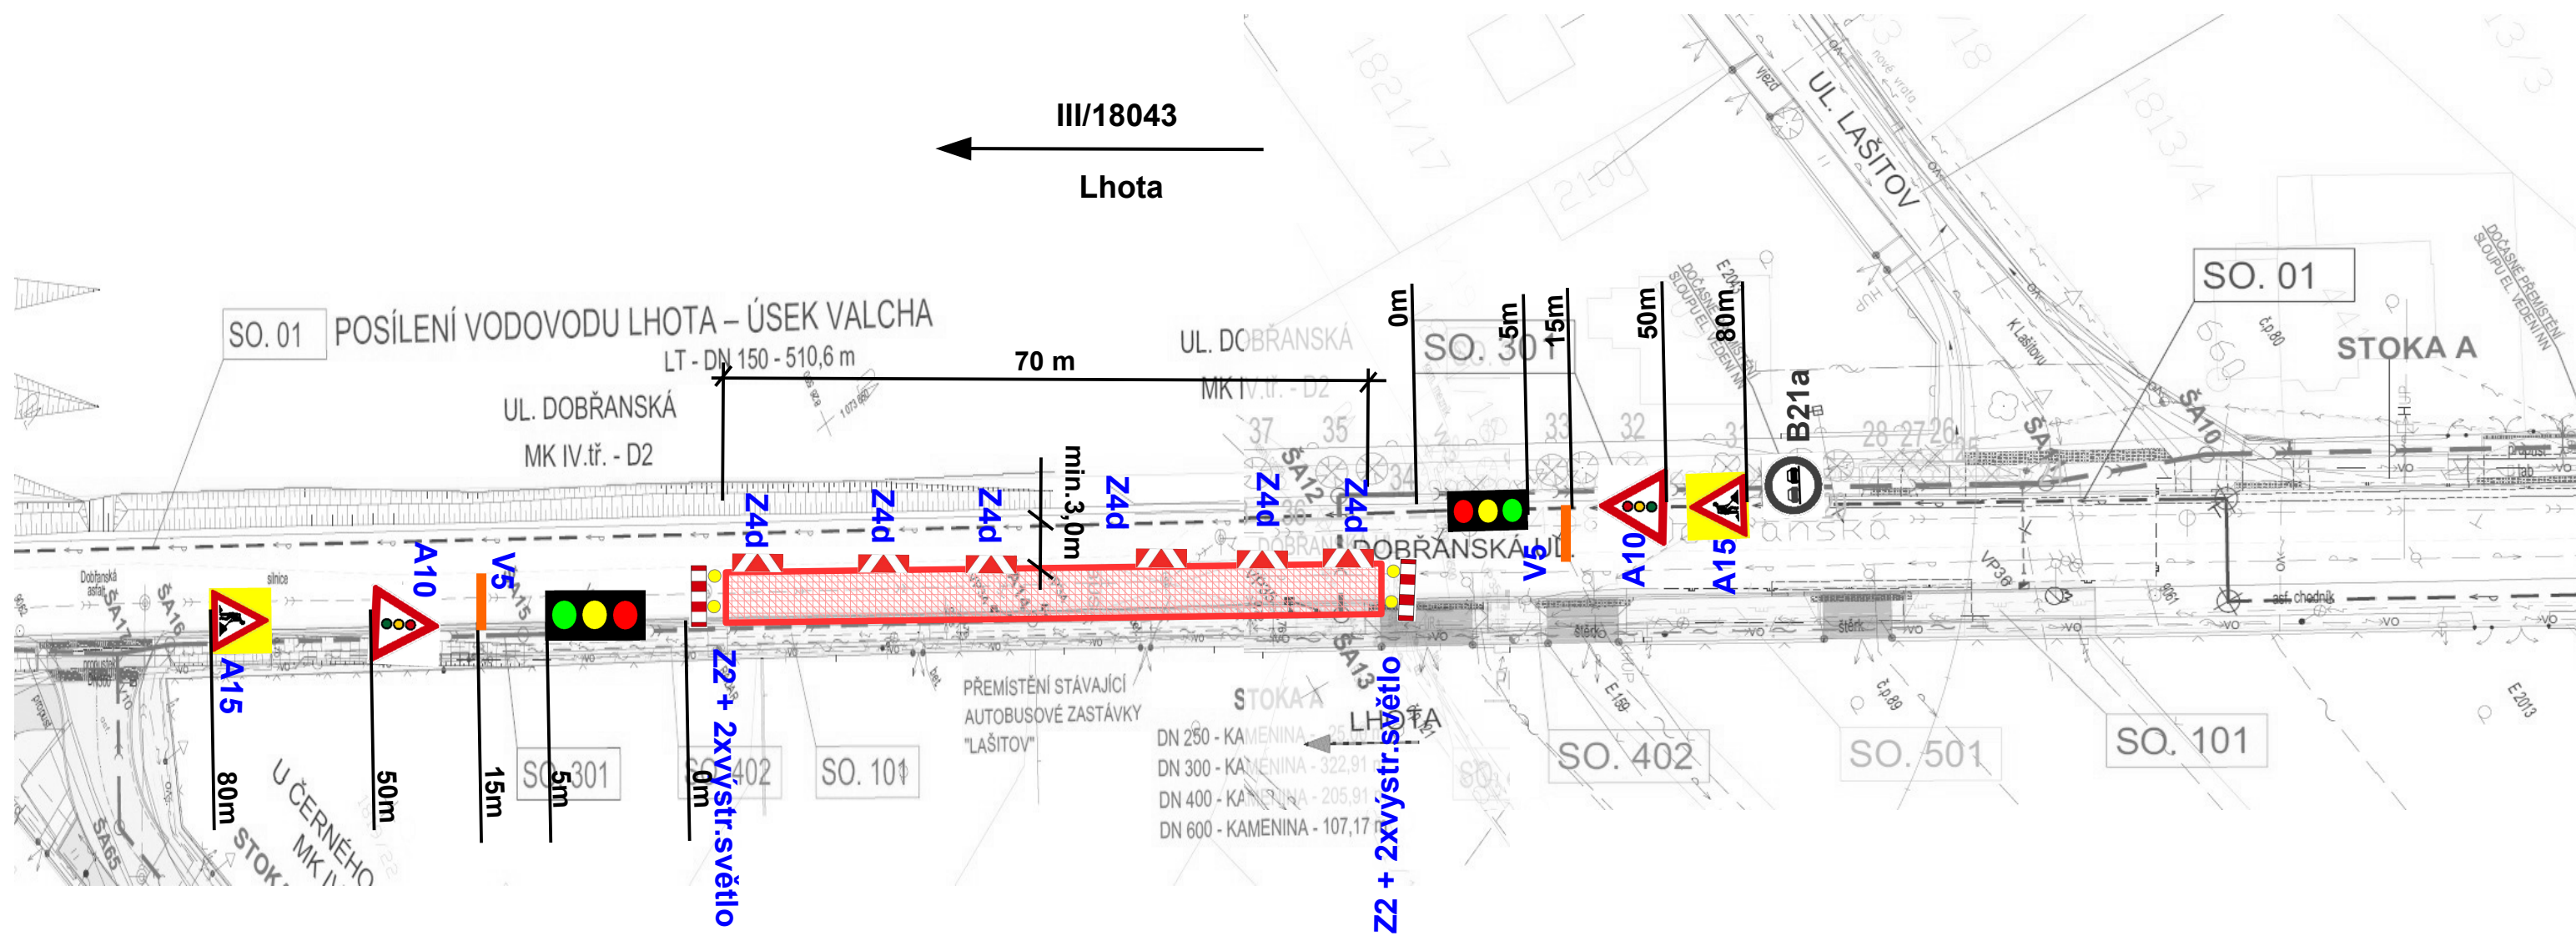


Zhotovitel: DEKAKOM plus s.r.o. Sídlo: Pražská 1178/II, 337 01 Rokycany IČO:26373611 Zpracoval: Lucie Radová	
Název stavby: „Dešťová kanalizace a komunikace Valcha – Dobřanská ul.“	Datum: 06/2025
Název objektu: DIO – Částečná uzavírka III/18043	Č.výkresu: 15
Část DIO: 8b.etapa	

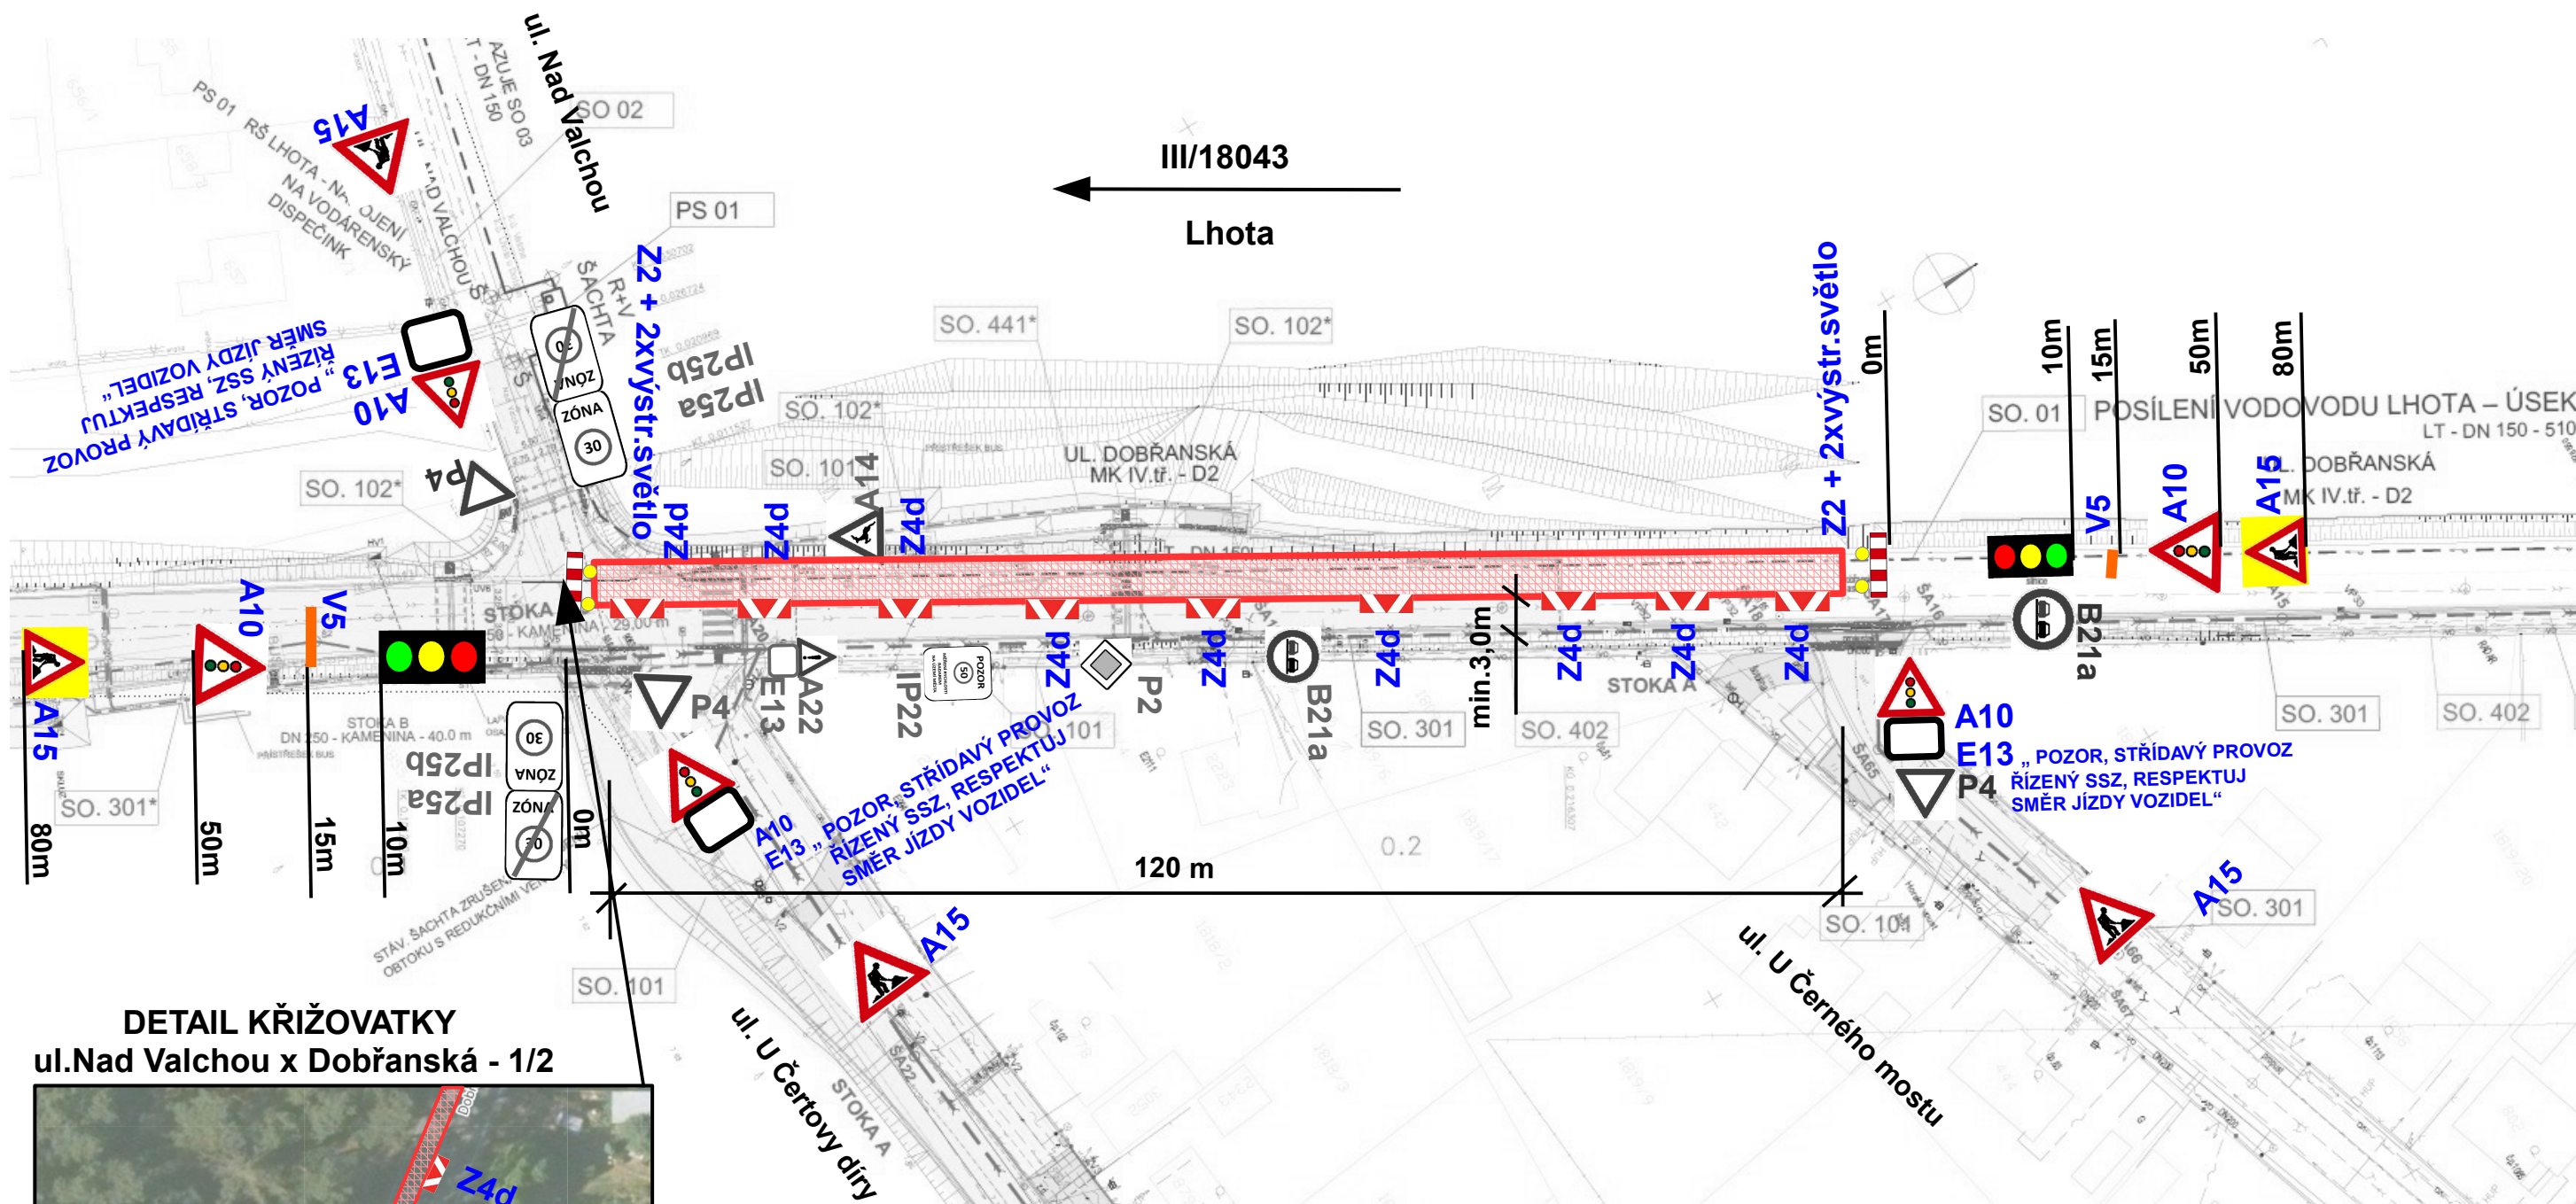


DETAIL KŘÍŽOVATKY
ul.Nad Valchou x Dobřanská - 1/2

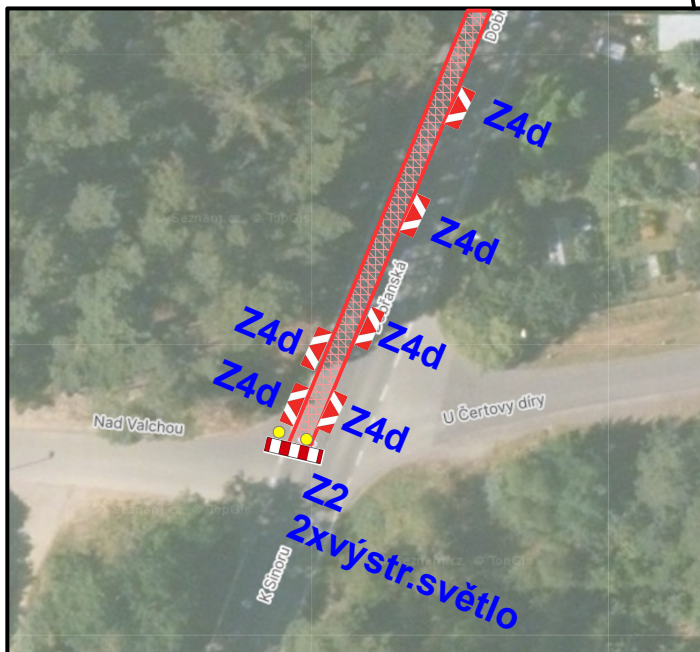



Zhotovitel: DEKAKOM plus s.r.o. Sídlo: Pražská 1178/II, 337 01 Rokycany IČO:26373611 Zpracoval: Lucie Radová	
Název stavby: „Dešťová kanalizace a komunikace Valcha – Dobřanská ul.“	Datum: 06/2025
Název objektu: DIO – Částečná uzavírka III/18043	Č.výkresu: 18
Část DIO: 10a.etapa	

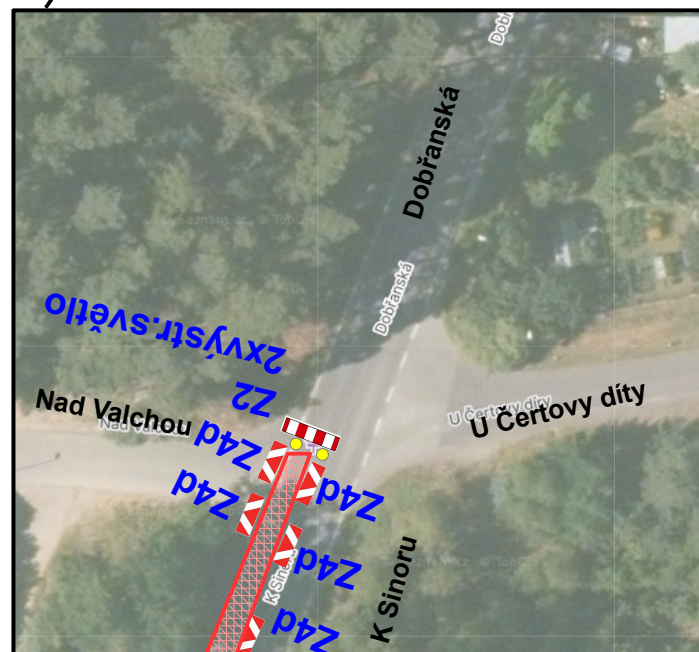

Část DIO: **11a.etapa**

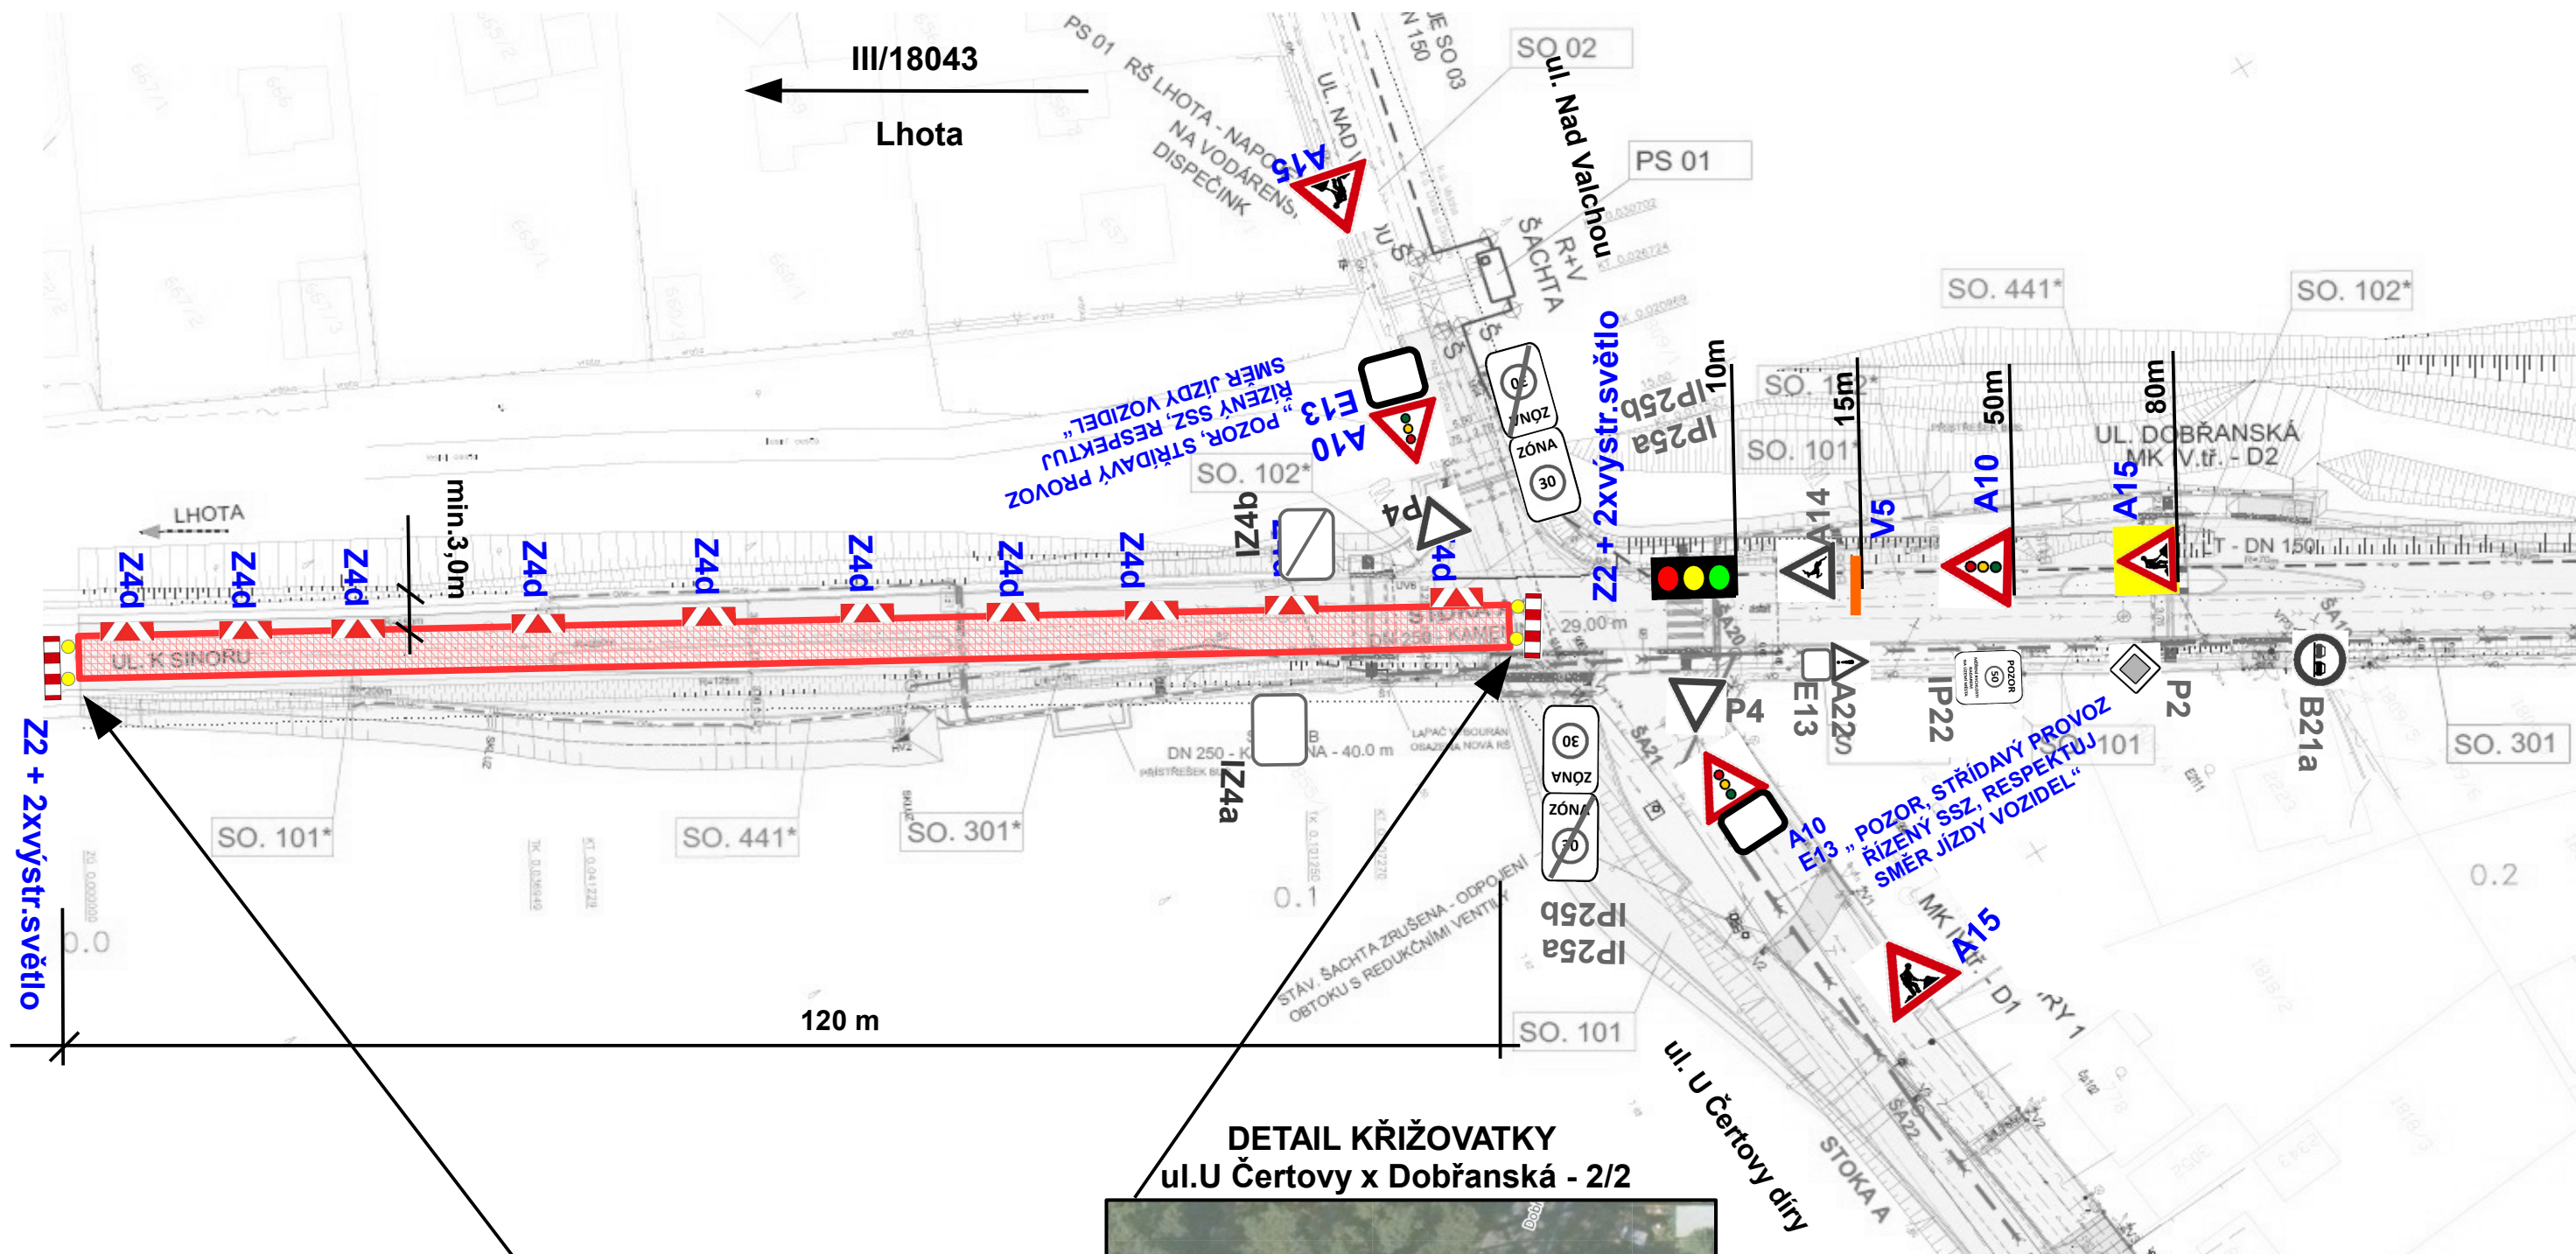

DETAIL KŘÍŽOVATKY
ul.U Čertovy x Dobřanská - 2/2

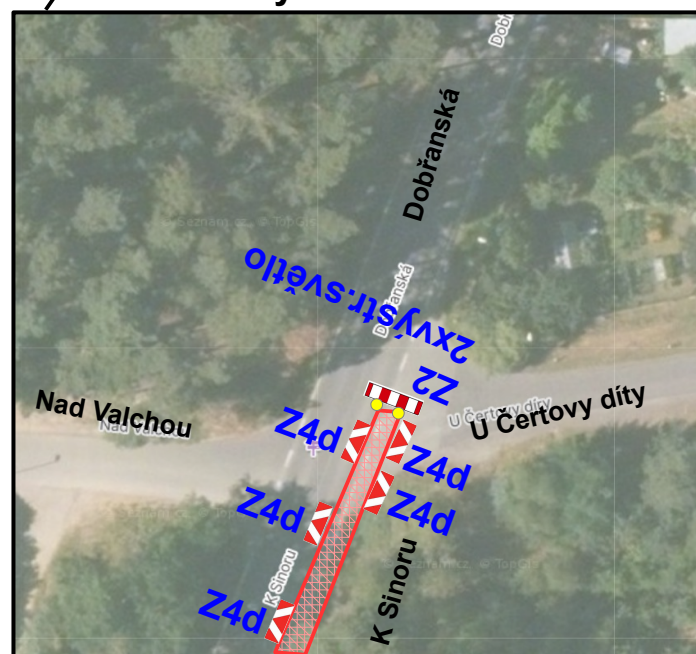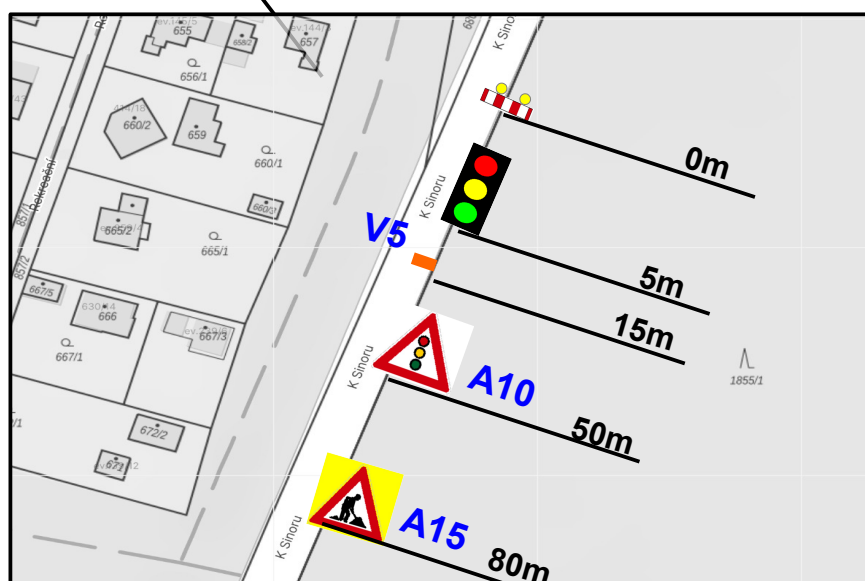

Zhotovitel: **DEKAKOM plus s.r.o.**
Sídlo: Pražská 1178/II, 337 01 Rokycany
IČO:26373611
Zpracoval: Lucie Radová

DEKAKOM


Název stavby:
„Dešťová kanalizace a komunikace Valcha
– Dobřanská ul.“

Datum: 06/2025


Název objektu: **DIO – Částečná uzavírka III/18043**

Část DIO: **11b.etapa**



Č.výkresu: **21**

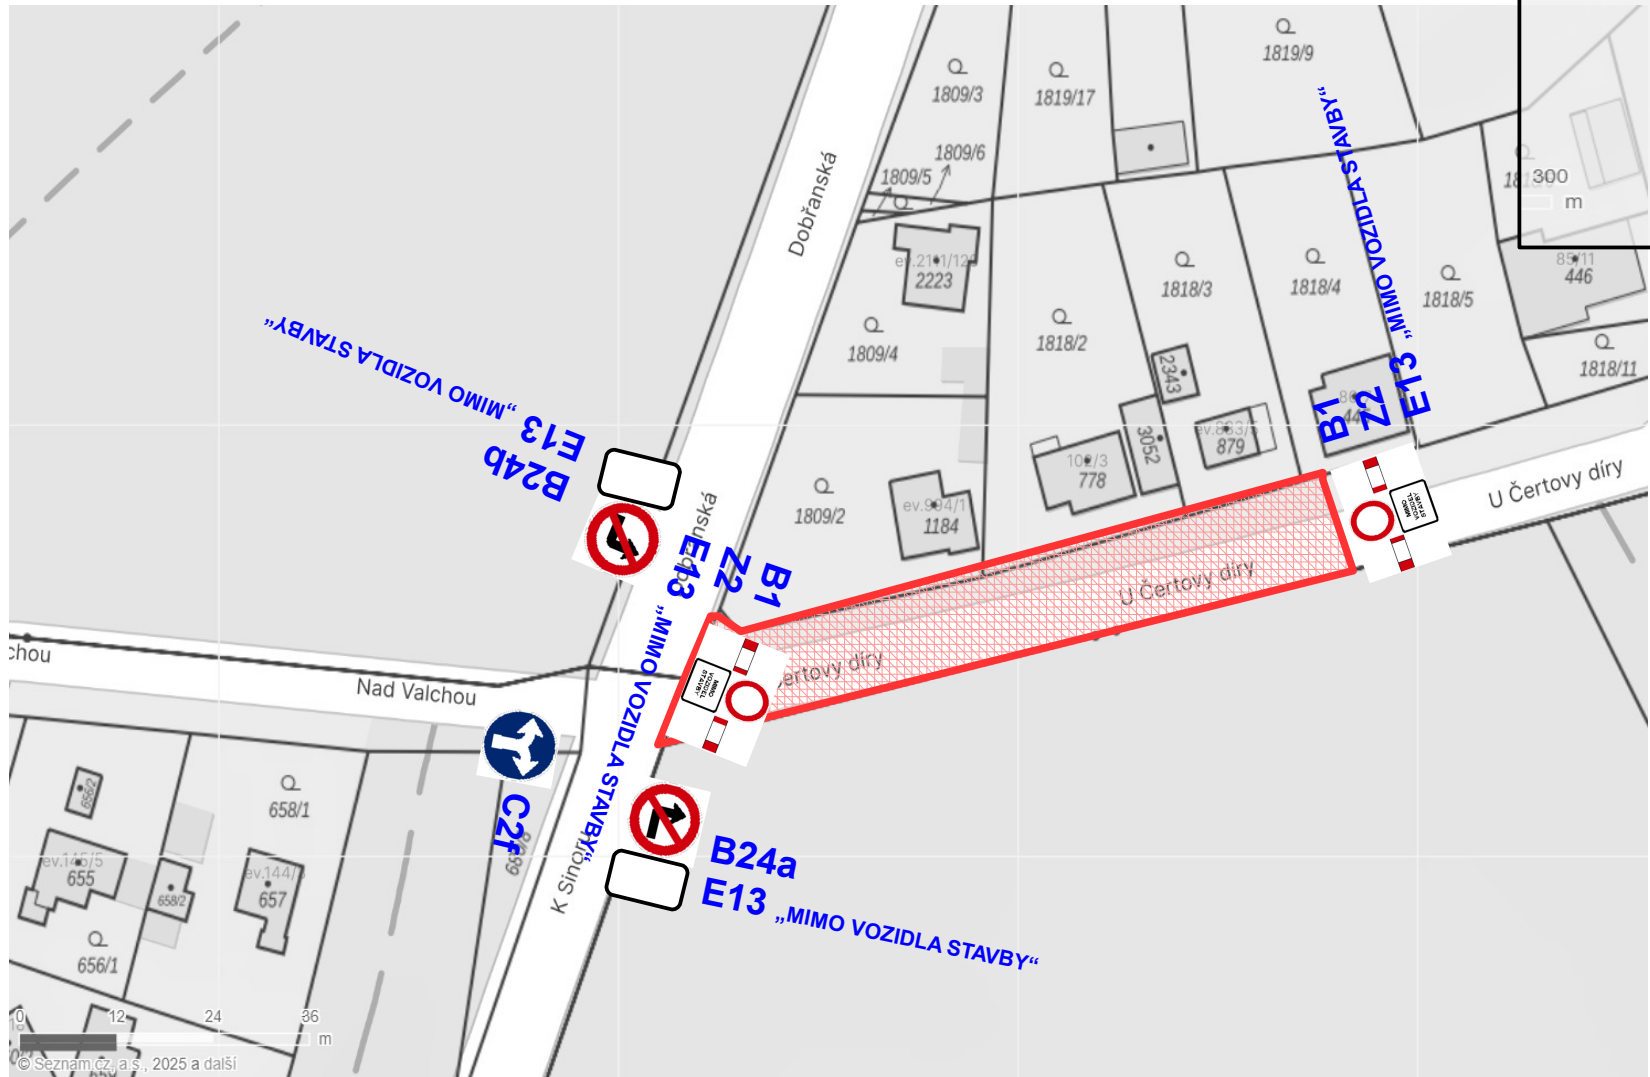



Zhotovitel: DEKAKOM plus s.r.o.	
Sídlo: Pražská 1178/II, 337 01 Rokycany	
IČO:26373611	
Zpracoval: Lucie Radová	
Název stavby:	
„Dešťová kanalizace a komunikace Valcha – Dobřanská ul.“	
Datum: 06/2025	
Název objektu: DIO – úplná uzavírka MK ul.U Čertovy díry	
Část DIO: 12.etapa	
Č.výkresu: 22	

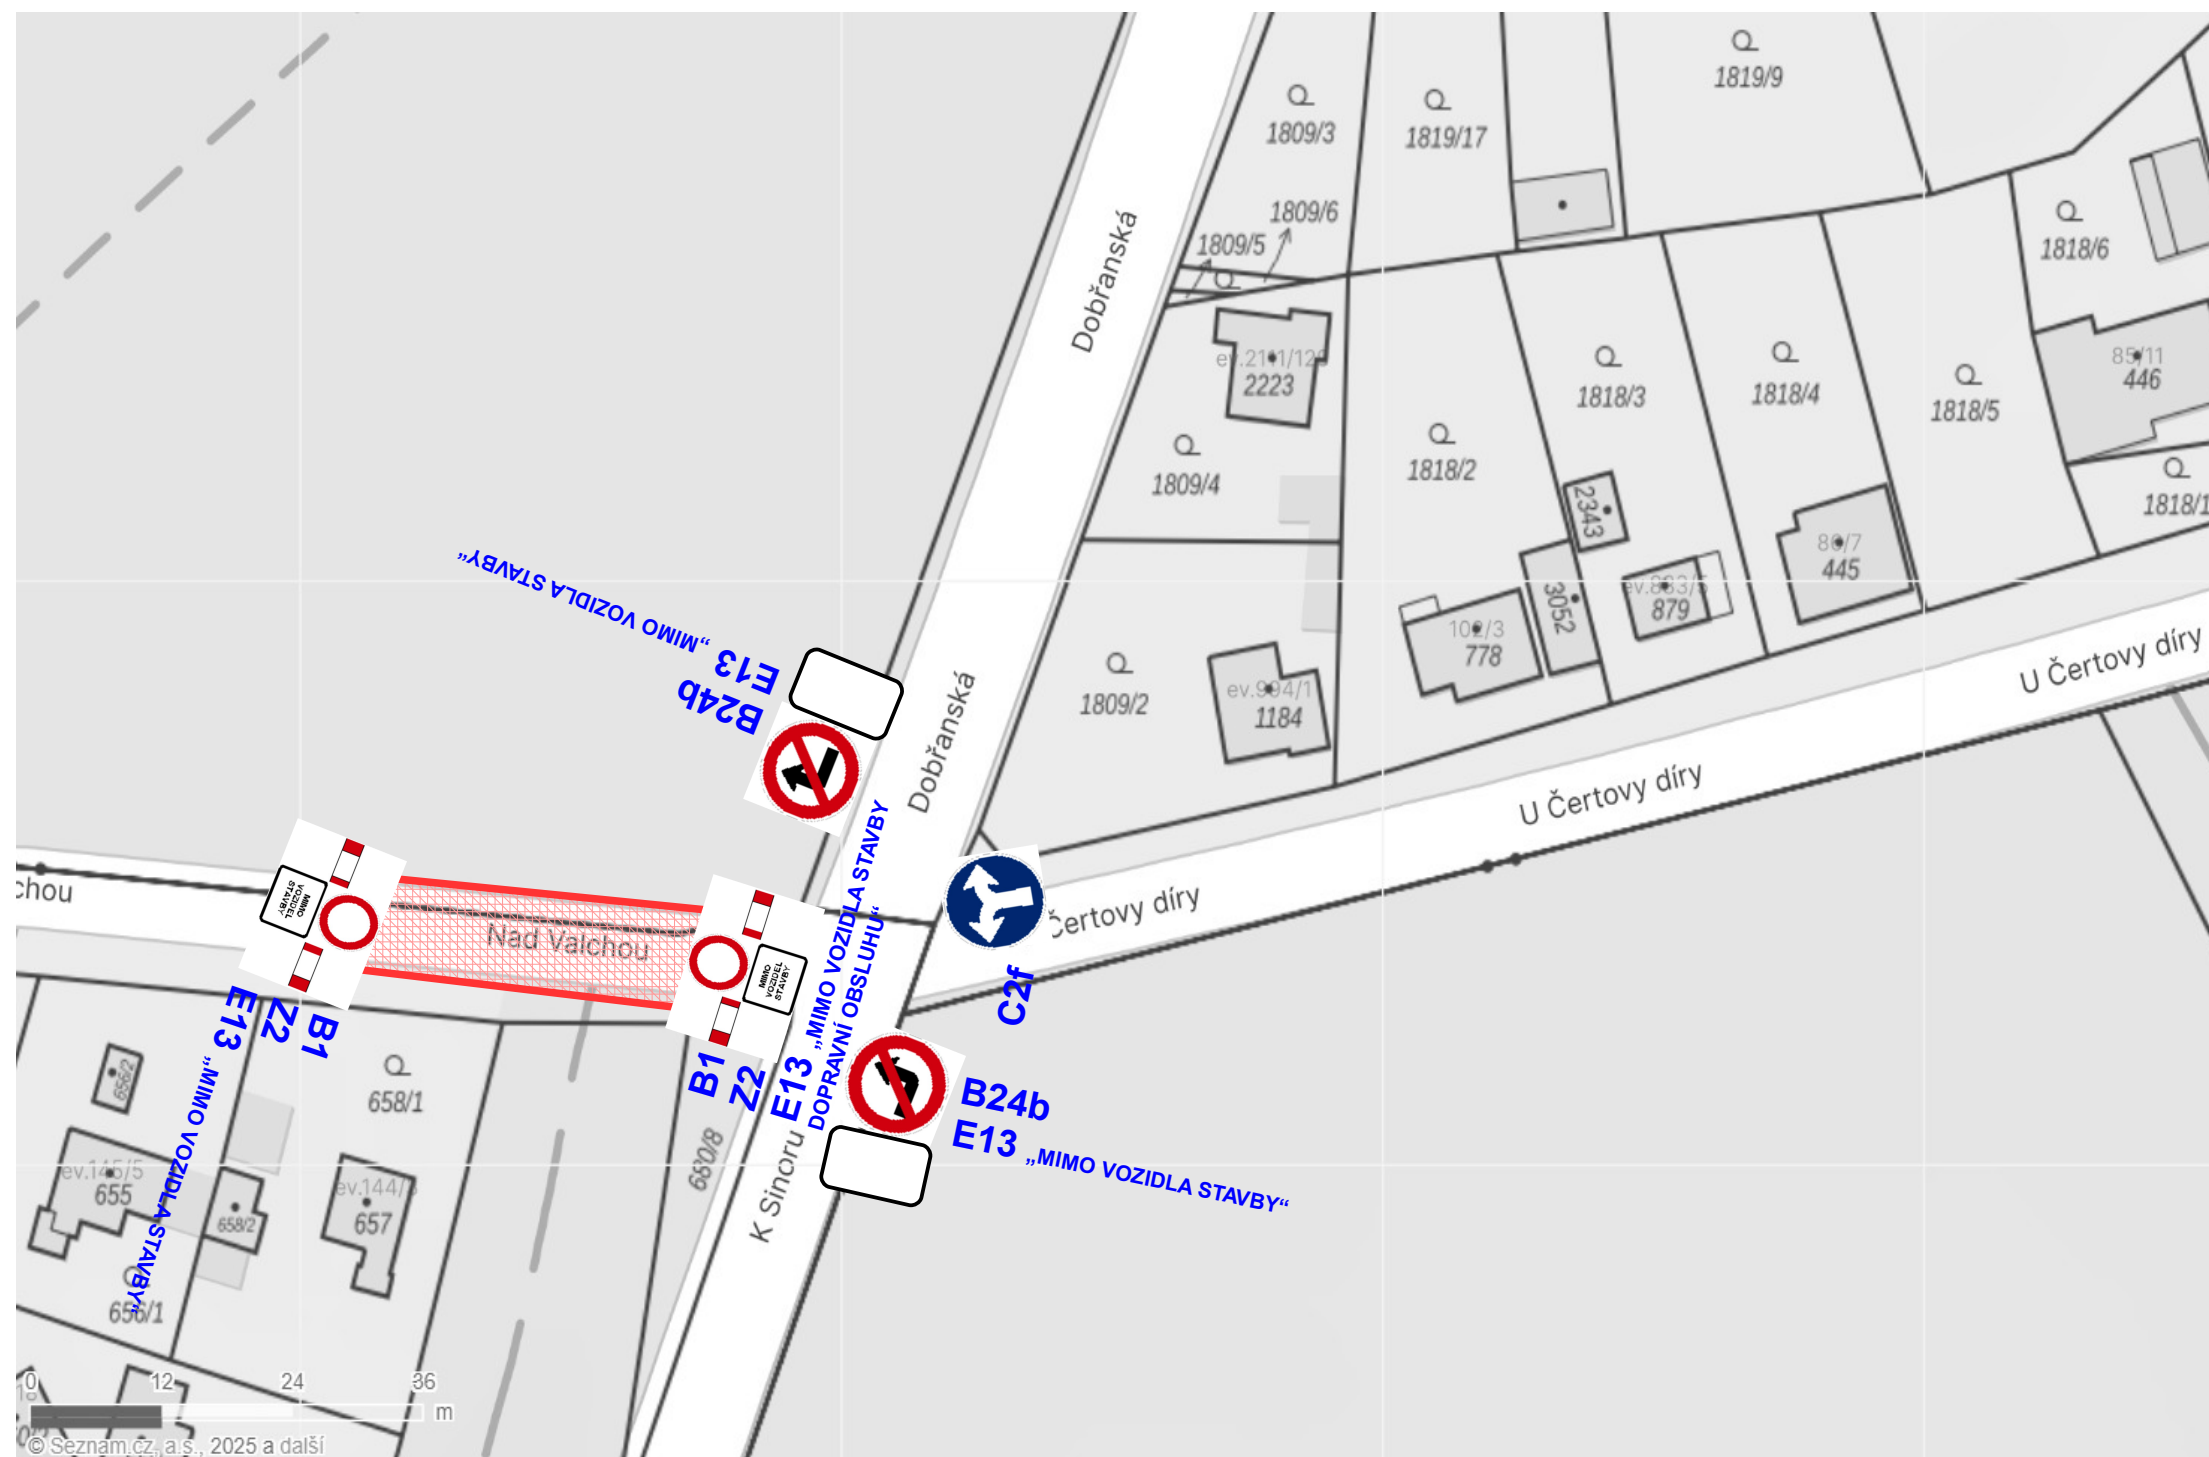

Zhotovitel: DEKAKOM plus s.r.o. Sídlo: Pražská 1178/II, 337 01 Rokycany IČO:26373611 Zpracoval: Lucie Radová	
Název stavby: „Dešťová kanalizace a komunikace Valcha – Dobřanská ul.“	Datum: 06/2025
Název objektu: DIO – úplná uzavírka MK ul.Nad Valchou	Č.výkresu: 23
Část DIO: 13.etapa	

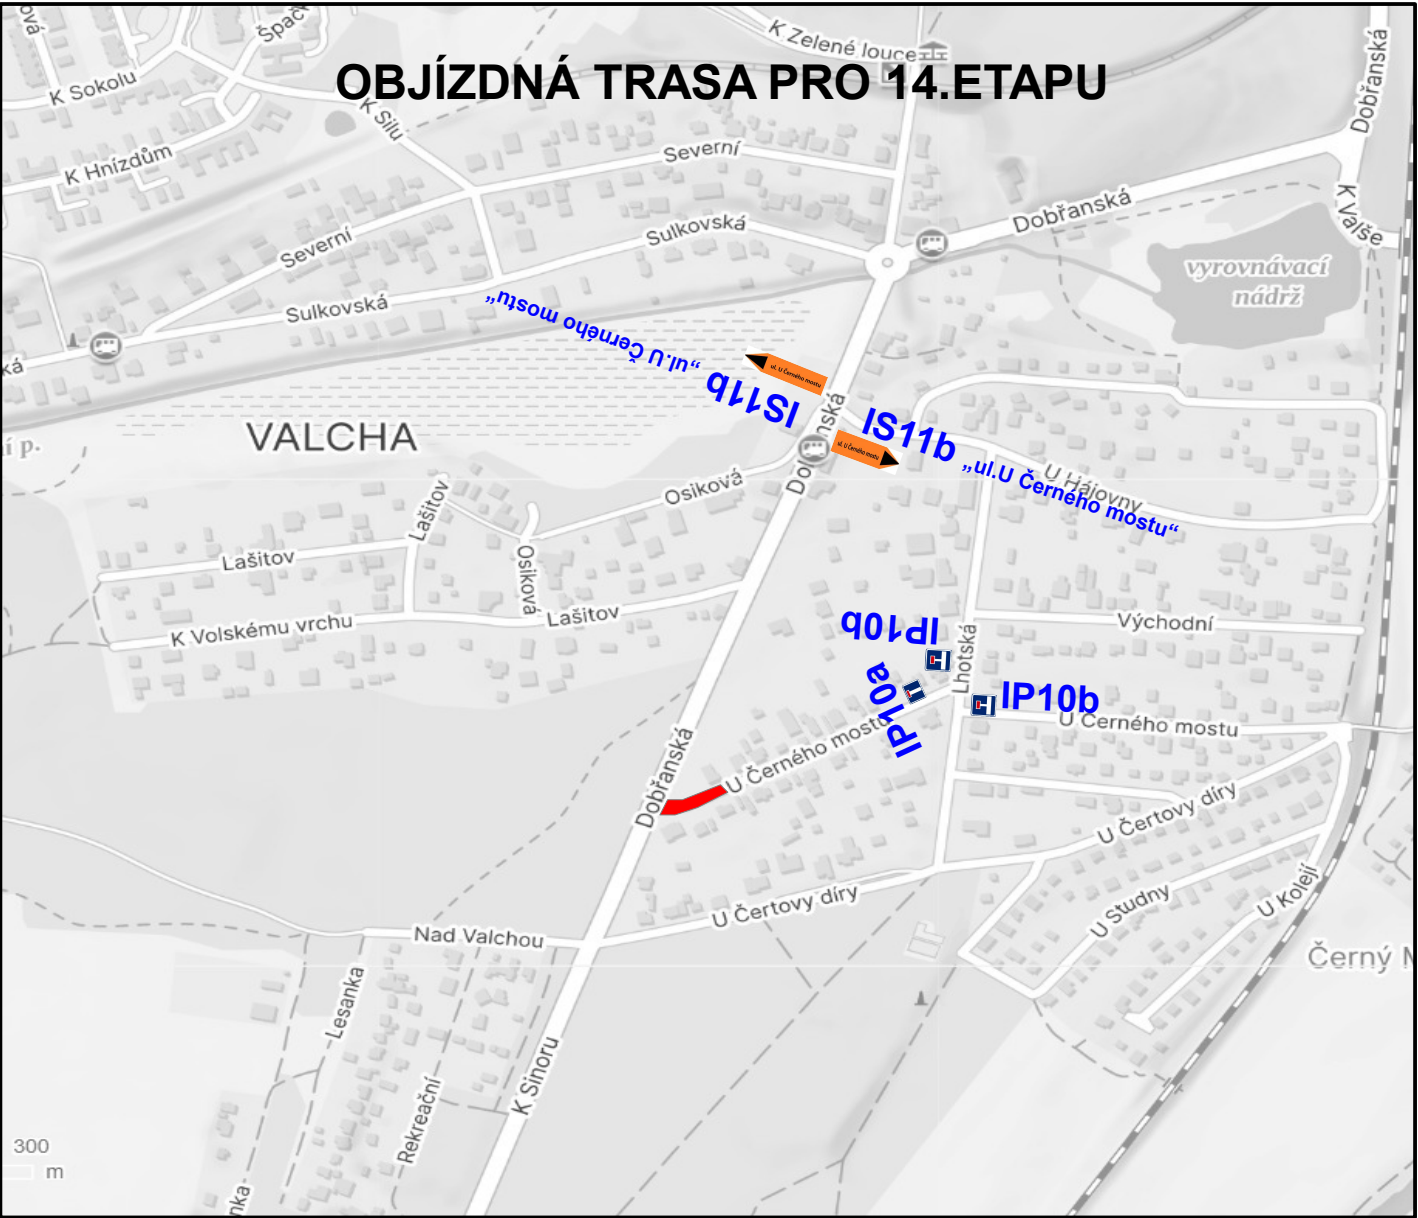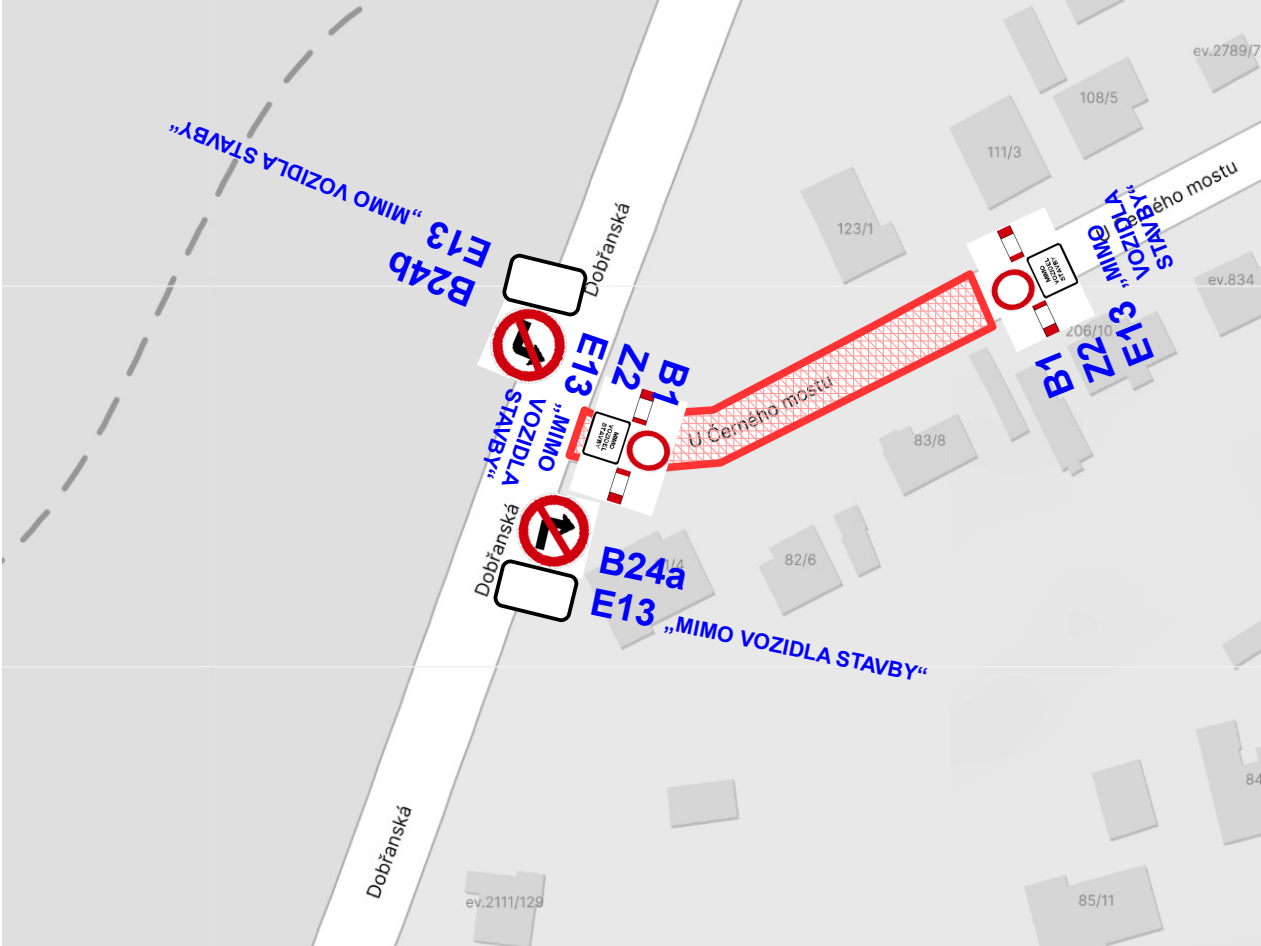

Zhotovitel: DEKAKOM plus s.r.o. Sídlo: Pražská 1178/II, 337 01 Rokycany IČO:26373611 Zpracoval: Lucie Radová	
Název stavby: „Dešťová kanalizace a komunikace Valcha – Dobřanská ul.“	Datum: 06/2025
Název objektu: DIO – úplná uzavírka MK ul. U Černého Mostu	Č.výkresu: 24
Část DIO: 14.etapa	

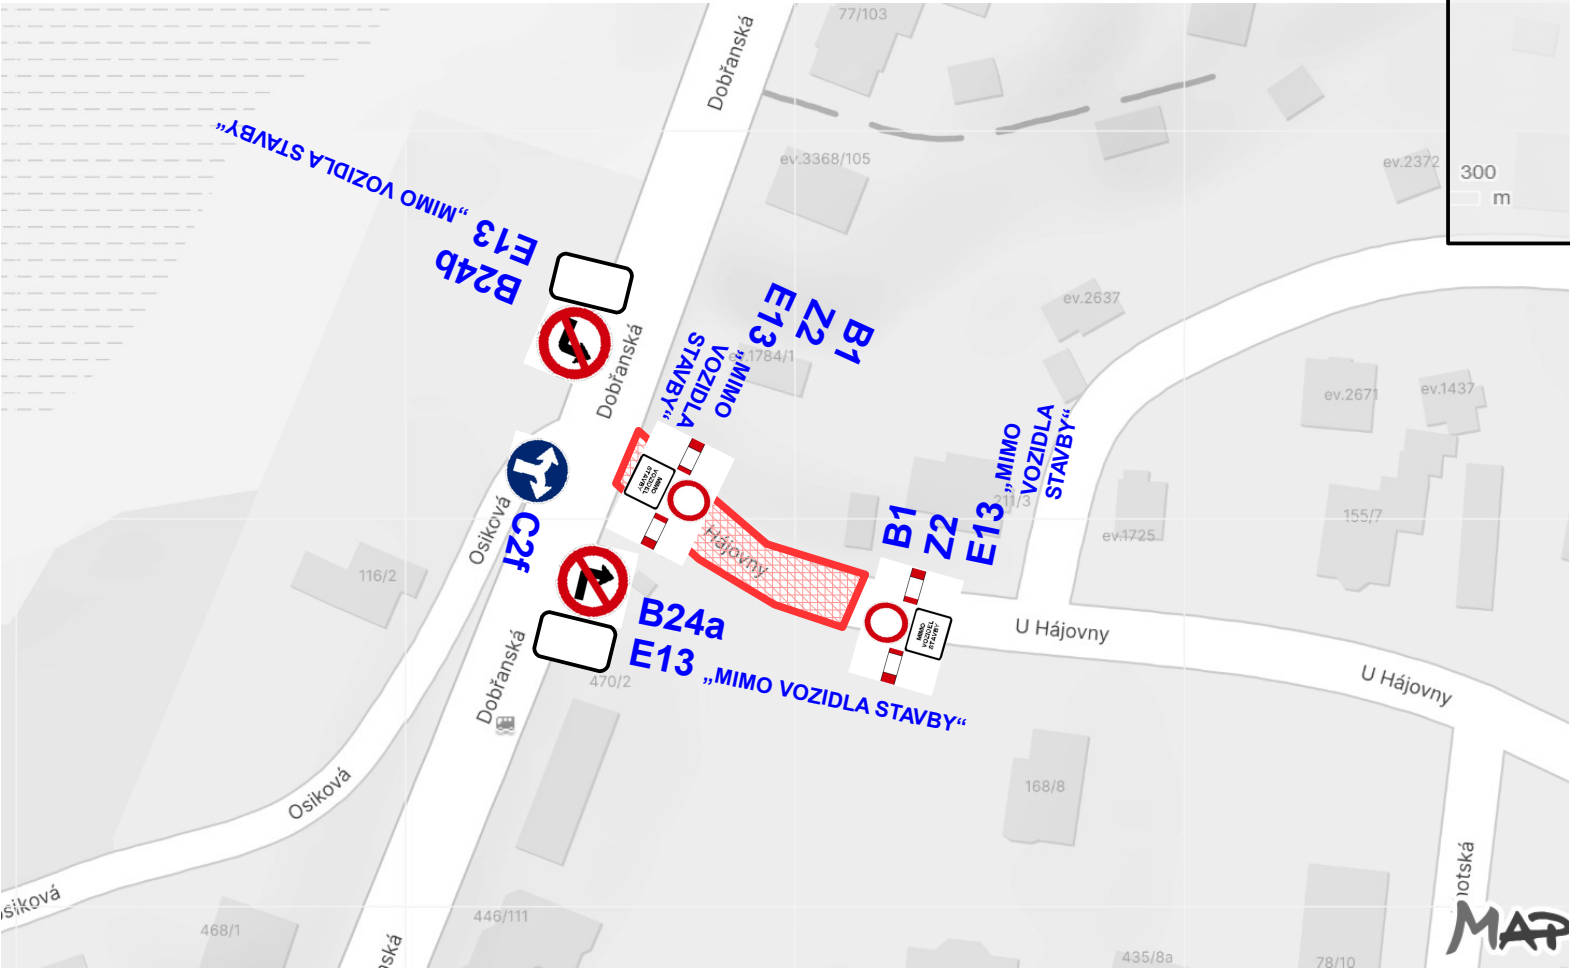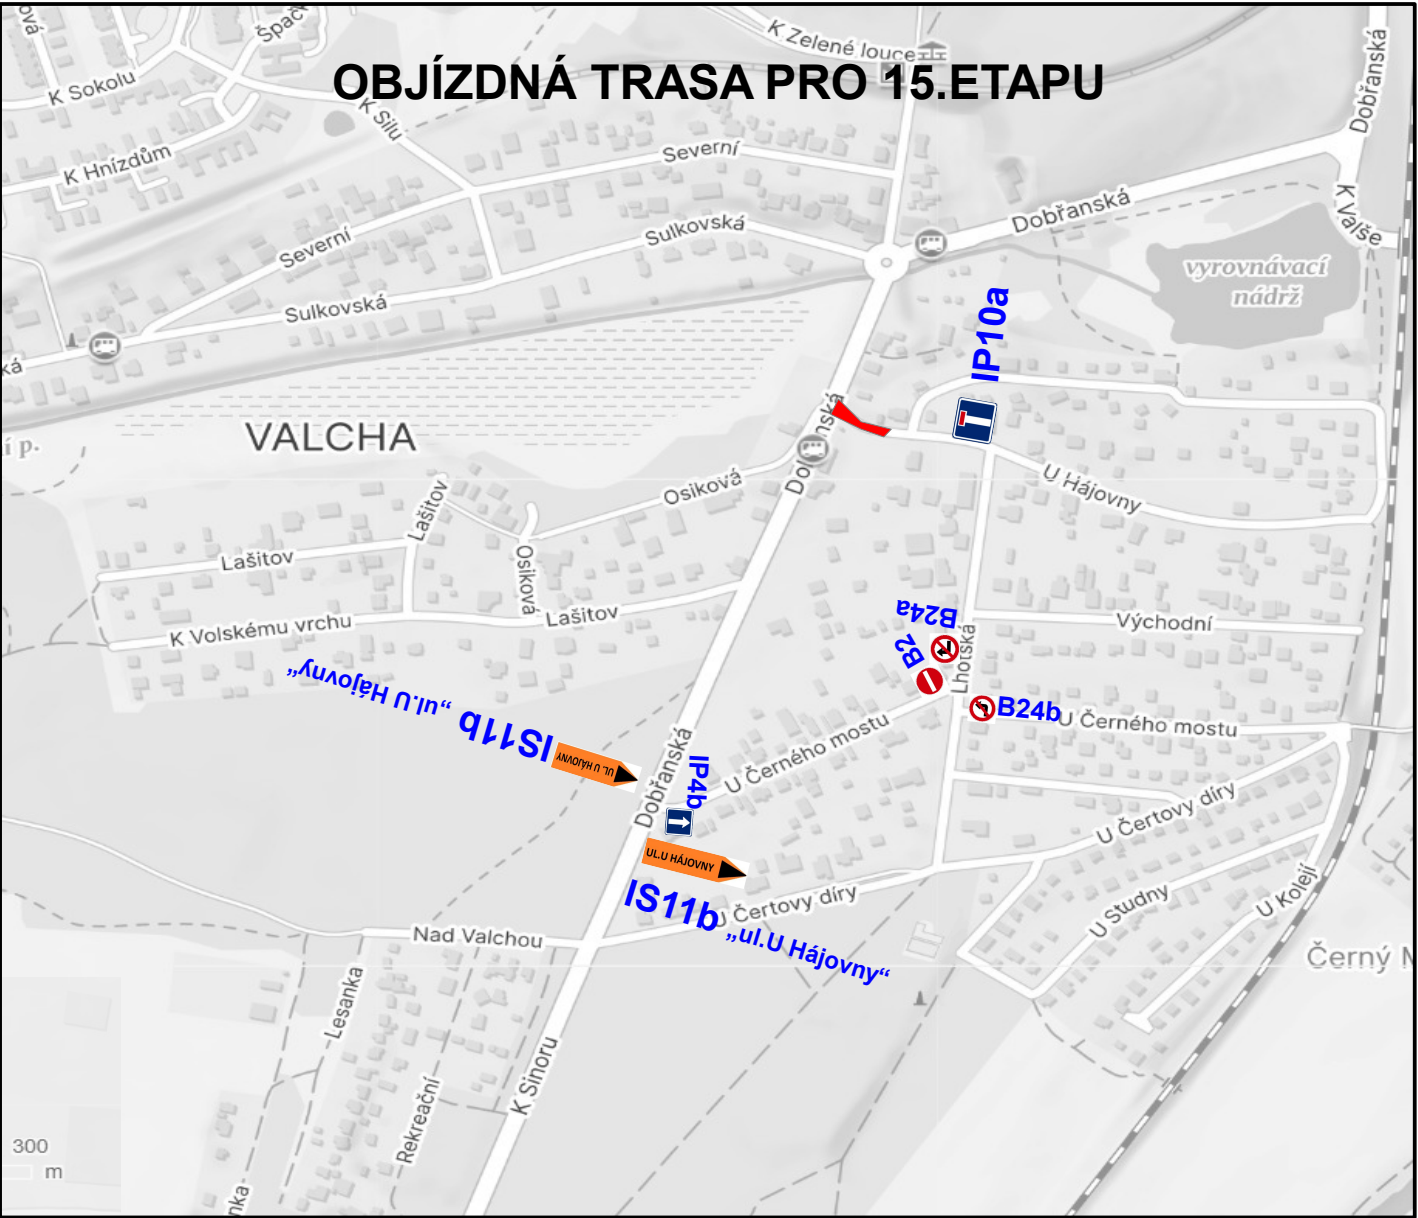

Zhotovitel: DEKAKOM plus s.r.o. Sídlo: Pražská 1178/II, 337 01 Rokycany IČO:26373611 Zpracoval: Lucie Radová	
DEKAKOM	
Název stavby: „Dešťová kanalizace a komunikace Valcha – Dobřanská ul.“	Datum: 06/2025
Název objektu: DIO – úplná uzavírka MK ul. U Hájovery	Č.výkresu: 25
Část DIO: 15.etapa	

