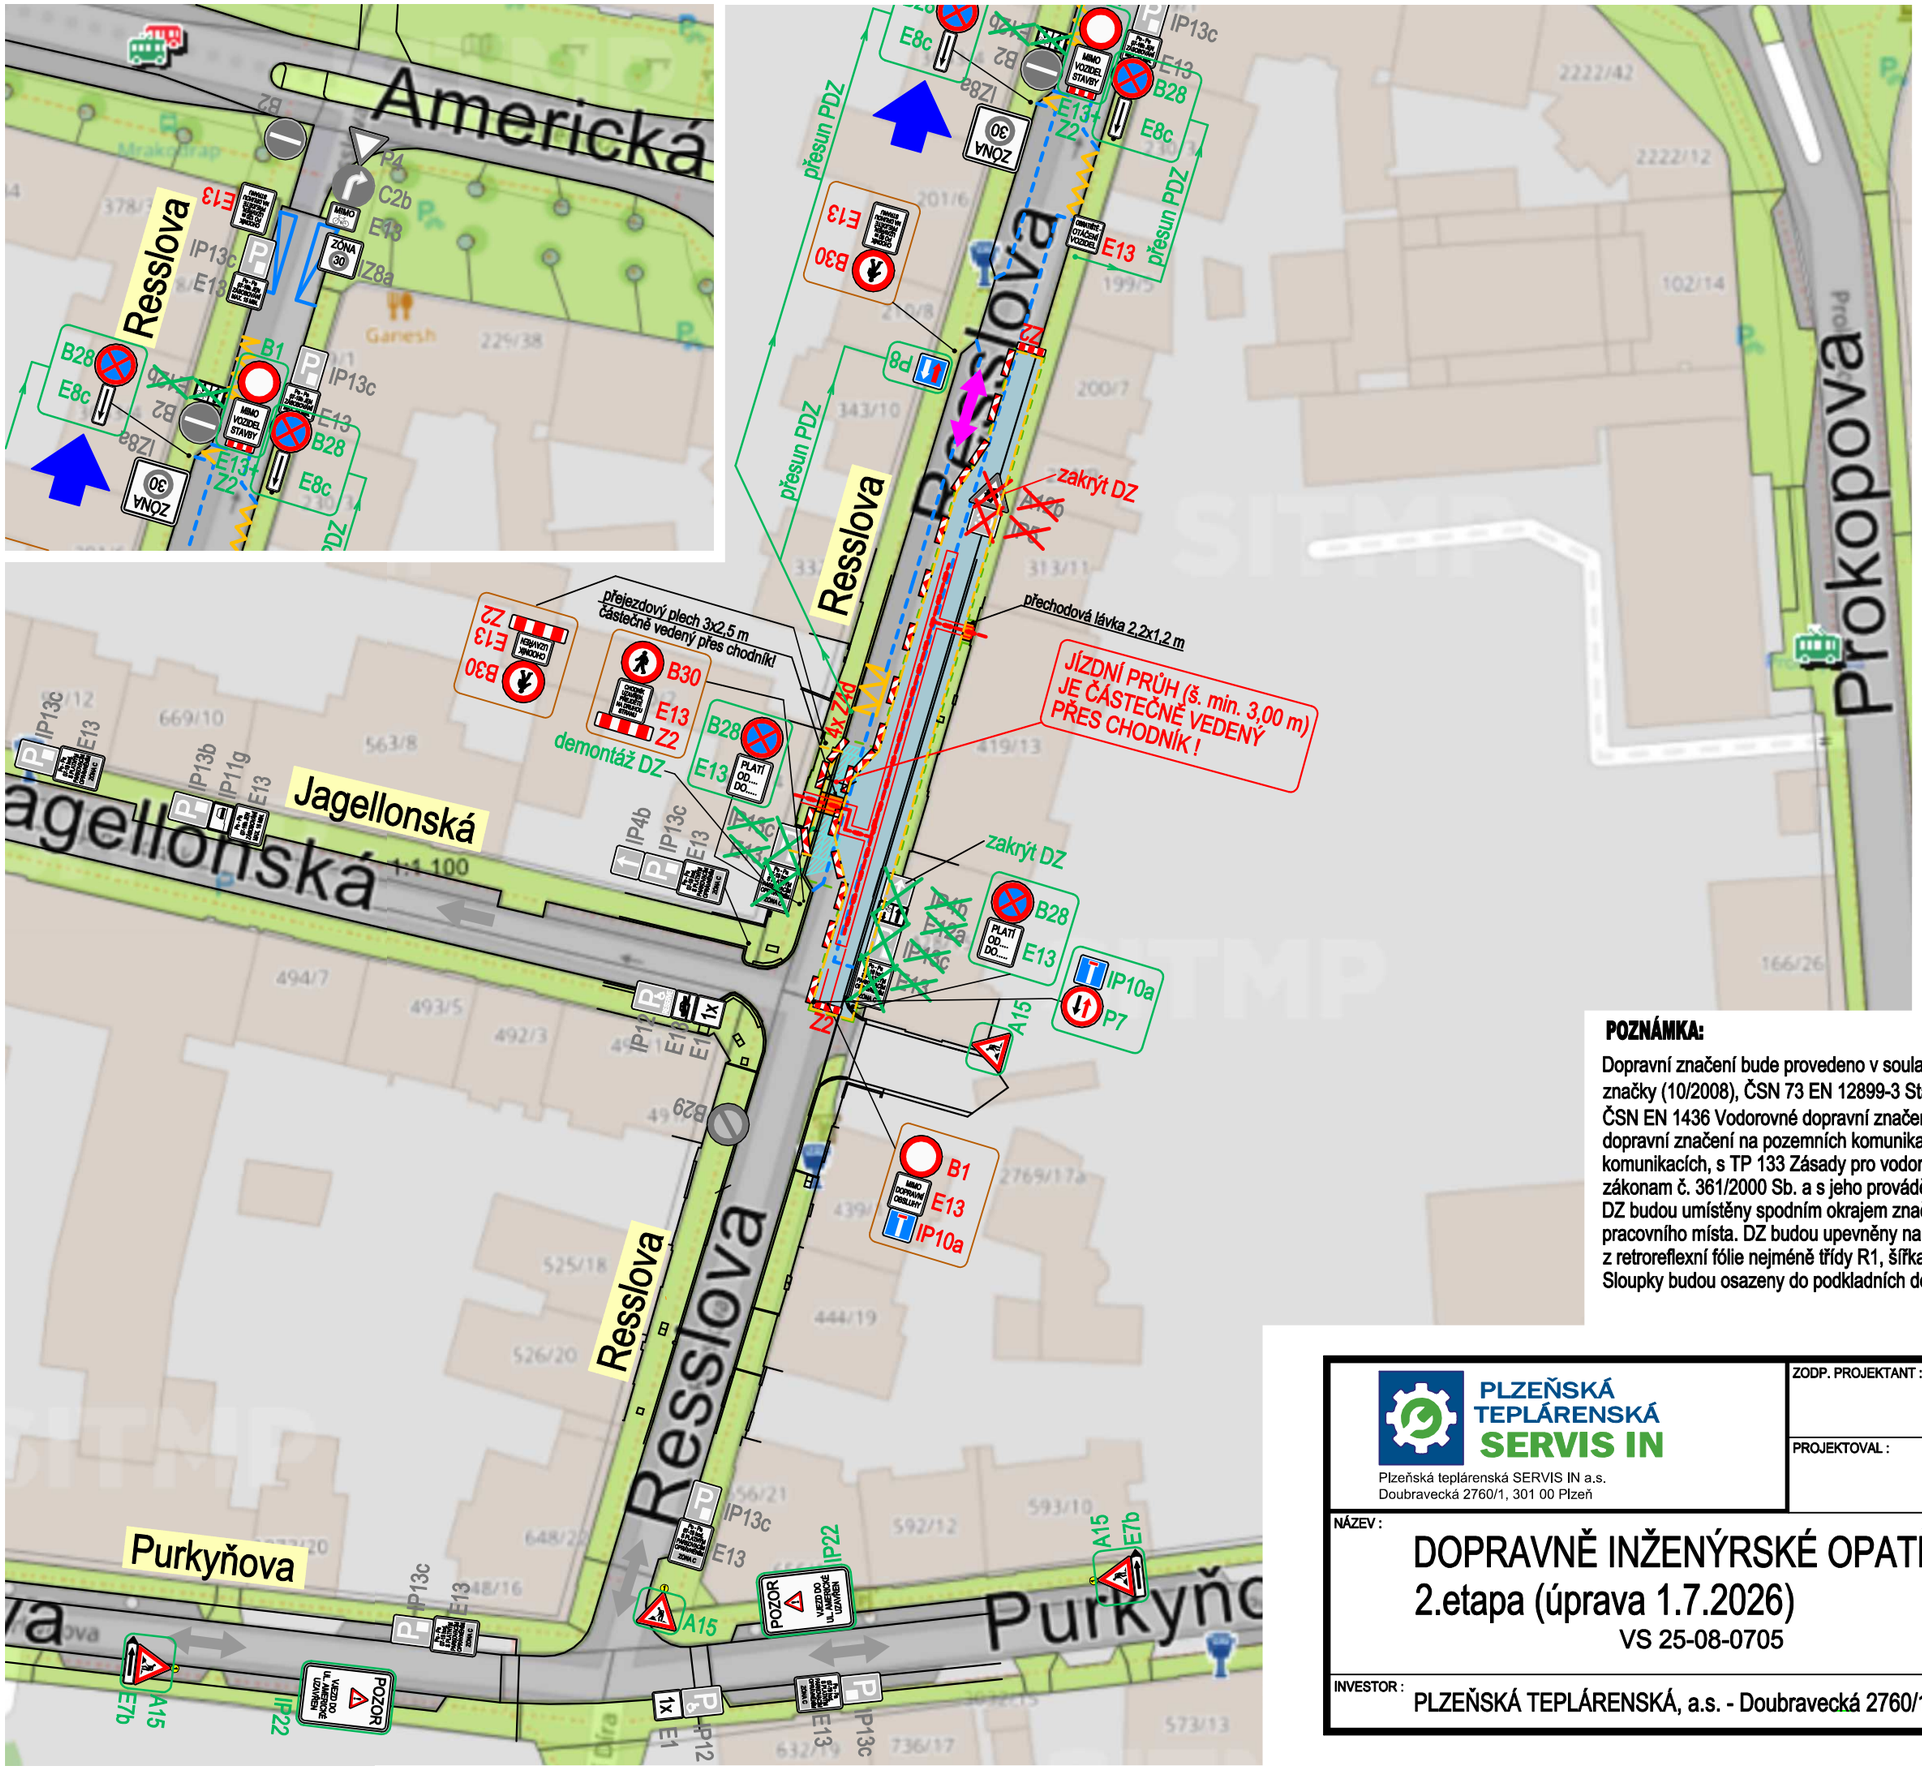

Plzeň 3 - Jižní Předměstí
k.ú. Plzeň (okres Plzeň-město); 721981

LEGENDA:

- NOVÝ HORKOVOD
- HRANICE DLE ZAMĚŘENÍ
- DOČASNÝ ZÁBOR STAVBY (cca 941 m2)
- MOBILNÍ OPLOCENÍ (výška 1,8 m)

LEGENDA DZ:

- VÝSTRAŽNÉ SVĚTLO TYPU 1
- A15 NAVRŽENÉ - SVISLÉ DOPRAVNÍ ZNAČENÍ
- B24b STÁVAJÍCÍ - SVISLÉ DOPRAVNÍ ZNAČENÍ
- ROZSAH PRACOVNÍHO MÍSTA
- PROVIZORNÍ ÚPRAVA VOZOVKY
- VODOROVNÉ DOPRAVNÍ ZNAČENÍ
- SMĚR JÍZDY - TRVALÝ
- SMĚR JÍZDY - PROVIZORNÍ PO DOBU STAVBY
- B28 PŘECHODNÁ ÚPRAVA Z 1. ETAPY - SVISLÉ PDZ JSOU JIŽ UMÍSTĚNY A ZŮSTANOU NEZMĚNĚNY

S

Mgr. Bohdana Benešová
Digitální podpis:
02.07.2026 13:42
Důvod podpisu: Ke stanovení č.j.:
MMP/312702/26 ze dne 2.7.2026

POZNÁMKA:

Dopravní značení bude provedeno v souladu s ČSN EN 12899-1 Stálé svislé dopravní značení - část 1: Stálé dopravní značky (10/2008), ČSN 73 EN 12899-3 Stálé svislé dopravní značení - Část 3: Směrové sloupky a odrazky, ČSN EN 1436 Vodorovné dopravní značení - Požadavky na dopravní značení, dále pak v souladu TP 65 Zásady pro dopravní značení na pozemních komunikacích, TP 66 Zásady pro označování pracovních míst na pozemních komunikacích, s TP 133 Zásady pro vodorovné dopravní značení na pozemních komunikacích a souladu se zákonem č. 361/2000 Sb. a s jeho prováděcí vyhláškou č. 294/2015 Sb.
DZ budou umístěny spodním okrajem značky ve výšce nejméně 0,60 m nad úrovní vozovky, v jednotné výšce v rámci pracovního místa. DZ budou upevněny na podpěrných sloupcích, které budou opatřeny červenými a bílými pruhy z retroreflexní fólie nejméně třídy R1, šířka pruhů 0,1 - 0,20 m, celková délka barevné úpravy min. 0,45 m.
Sloupky budou osazeny do podkladních desek. Veškerá nosná zařízení budou provedena v souladu s TP 66 2. vydání

PLZEŇSKÁ TEPLÁRENSKÁ SERVIS IN Plzeňská teplárenská SERVIS IN a.s. Doubravecká 2760/1, 301 00 Plzeň	ZODP. PROJEKTANT : ING. ŠLAJS PROJEKTOVAL : KOPČIL	ZAKÁZKA : HV přípojky pro BD Resslova 13. 14 a příprava do vnitrobloku	
NÁZEV : DOPRAVNĚ INŽENÝRSKÉ OPATŘENÍ 2.etapa (úprava 1.7.2026) VS 25-08-0705		MĚŘÍTKO : BEZ	POŘADÍ: D.3 - Z1
		PROFESE : D - DOKUMENTACE OBJEKTŮ	
		DATUM : 06/2026	PARÉ Č.:
INVESTOR : PLZEŇSKÁ TEPLÁRENSKÁ, a.s. - Doubravecká 2760/1, 301 00 Plzeň		STUPEŇ : DPS	