

Návrh DIO

POZNÁMKA:


pracovní místo bude vymezeno úplnou uzavírkou potřebného úseku komunikace majitelé nebo uživatelé přilehlých nemovitostí budou s předstihem informováni o termínu realizace, vozidlům IZS bude případný průjezd uzavřeným úsekem umožněn

v případě potřeby bude po nezbytně nutnou dobu doprava řízena pomocí osob dle § 79 zákona č. 361/200Sb., v platném znění, řádně vybavených a poučených

mimo pracovní dobu bude pracovní místo zrušeno, výkop bude zcela zahrnut nebo minimalizován a zabezpečen, uzávěra bude zrušena a přechodné značení bude odstraněno nebo zneplatněno pootočením

v místě je velmi malá intenzita dopravy, uzávěra bude umístěna pouze v denních hodinách a bude mít jen místní význam, z těchto důvodů nenavrhují použití výstražných světel

majitelé/uživatelé přilehlých nemovitostí budou s předstihem informováni o termínu realizace

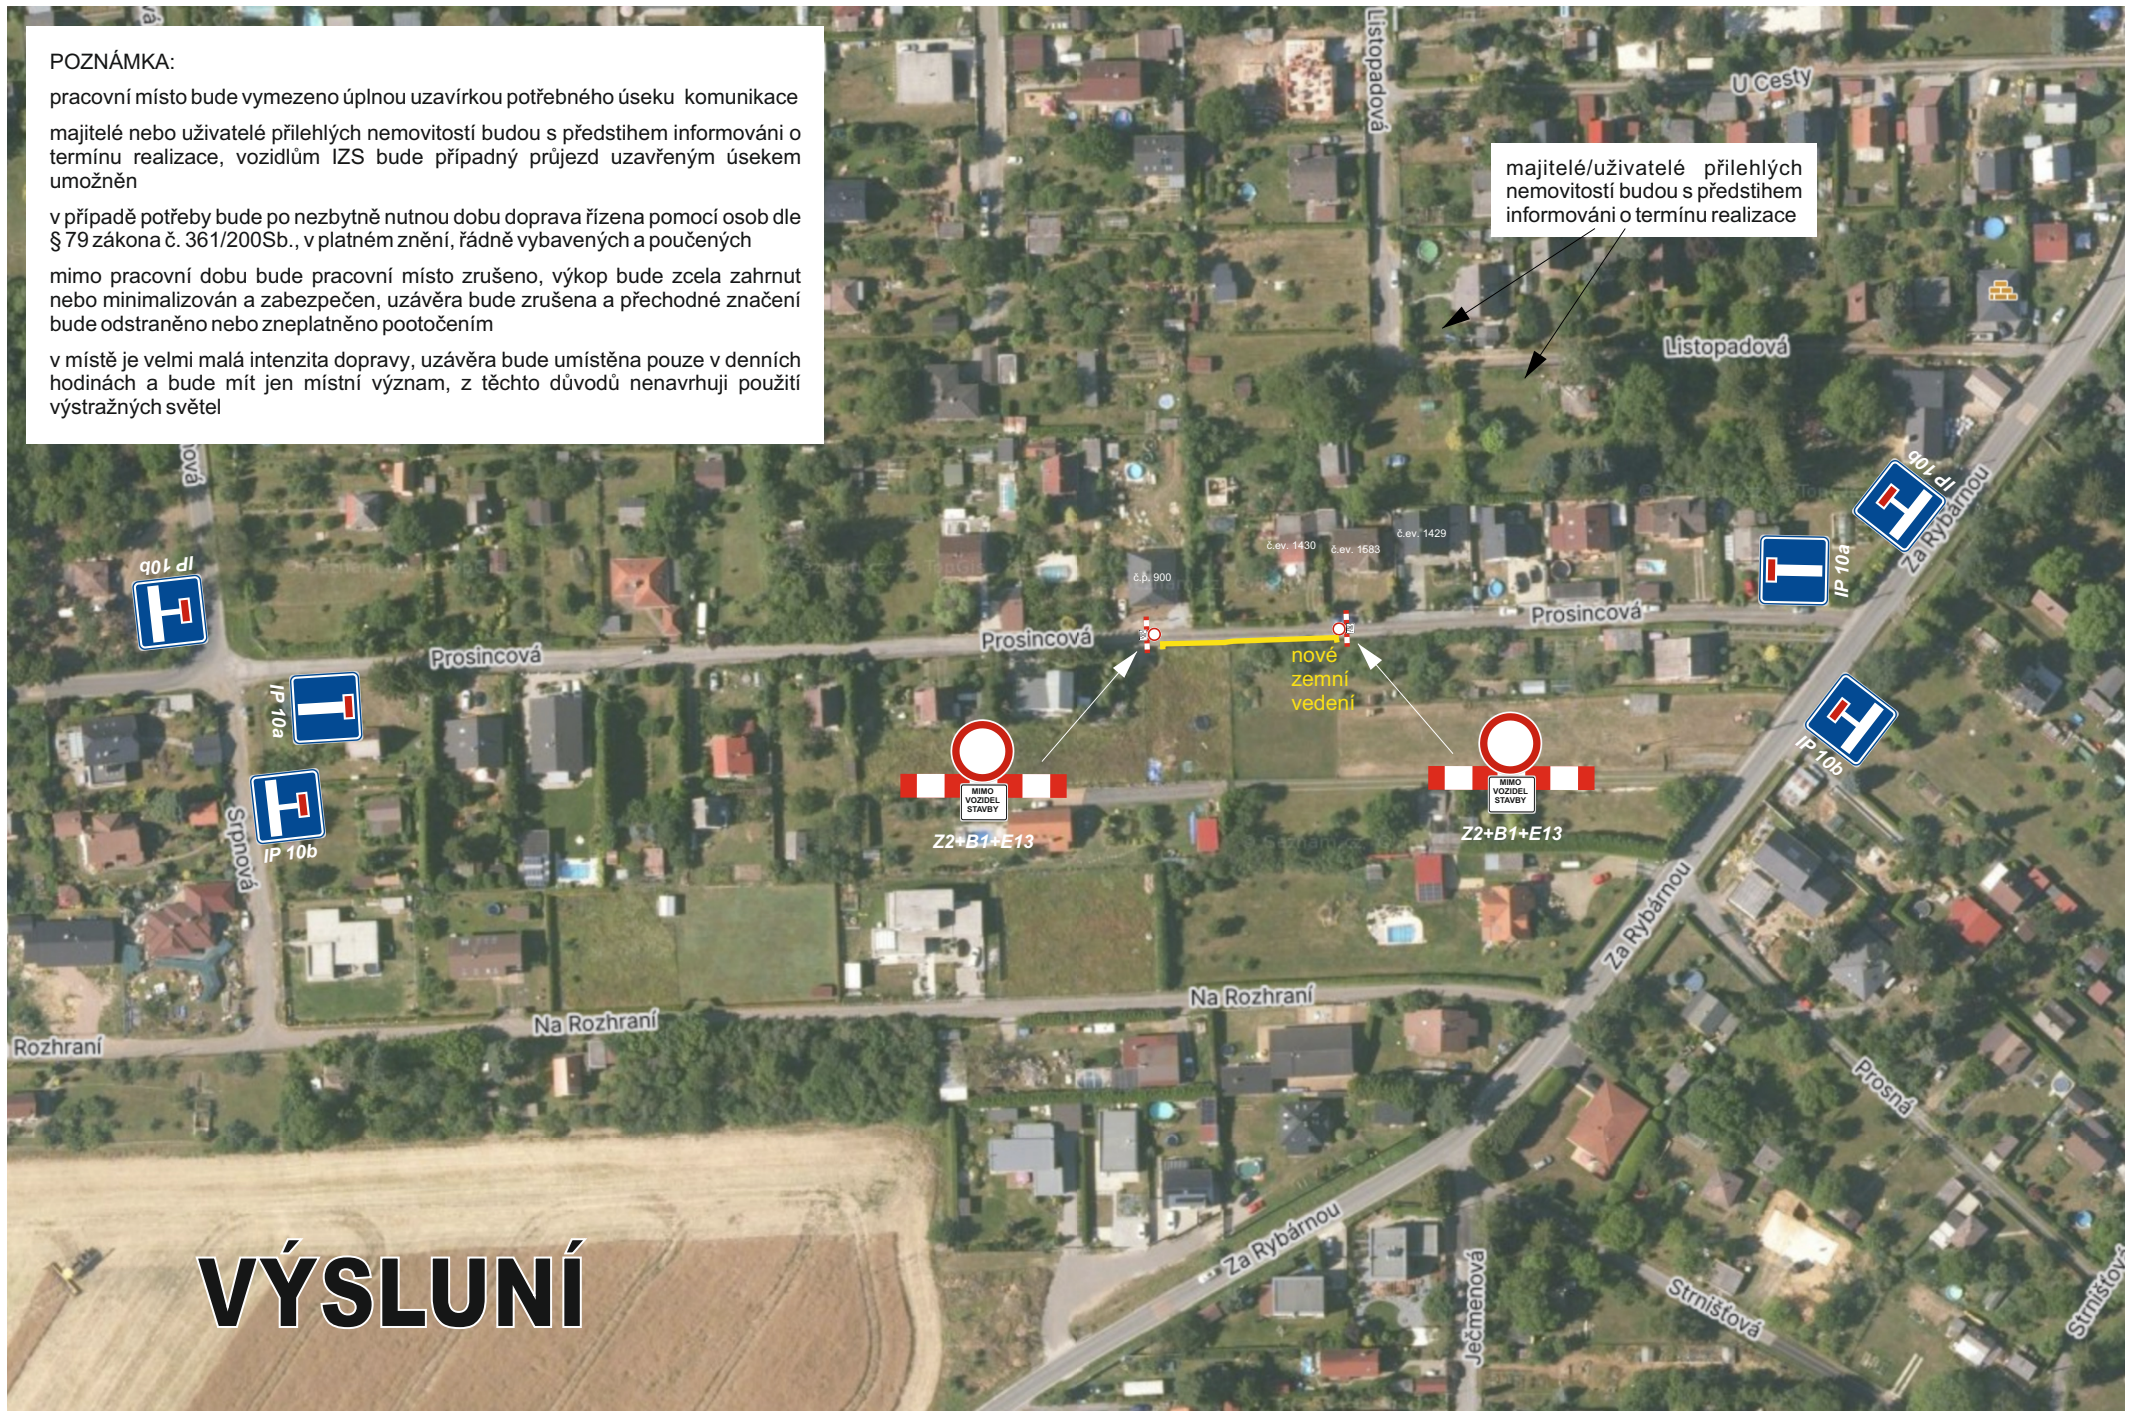

VÝSLUNÍ