
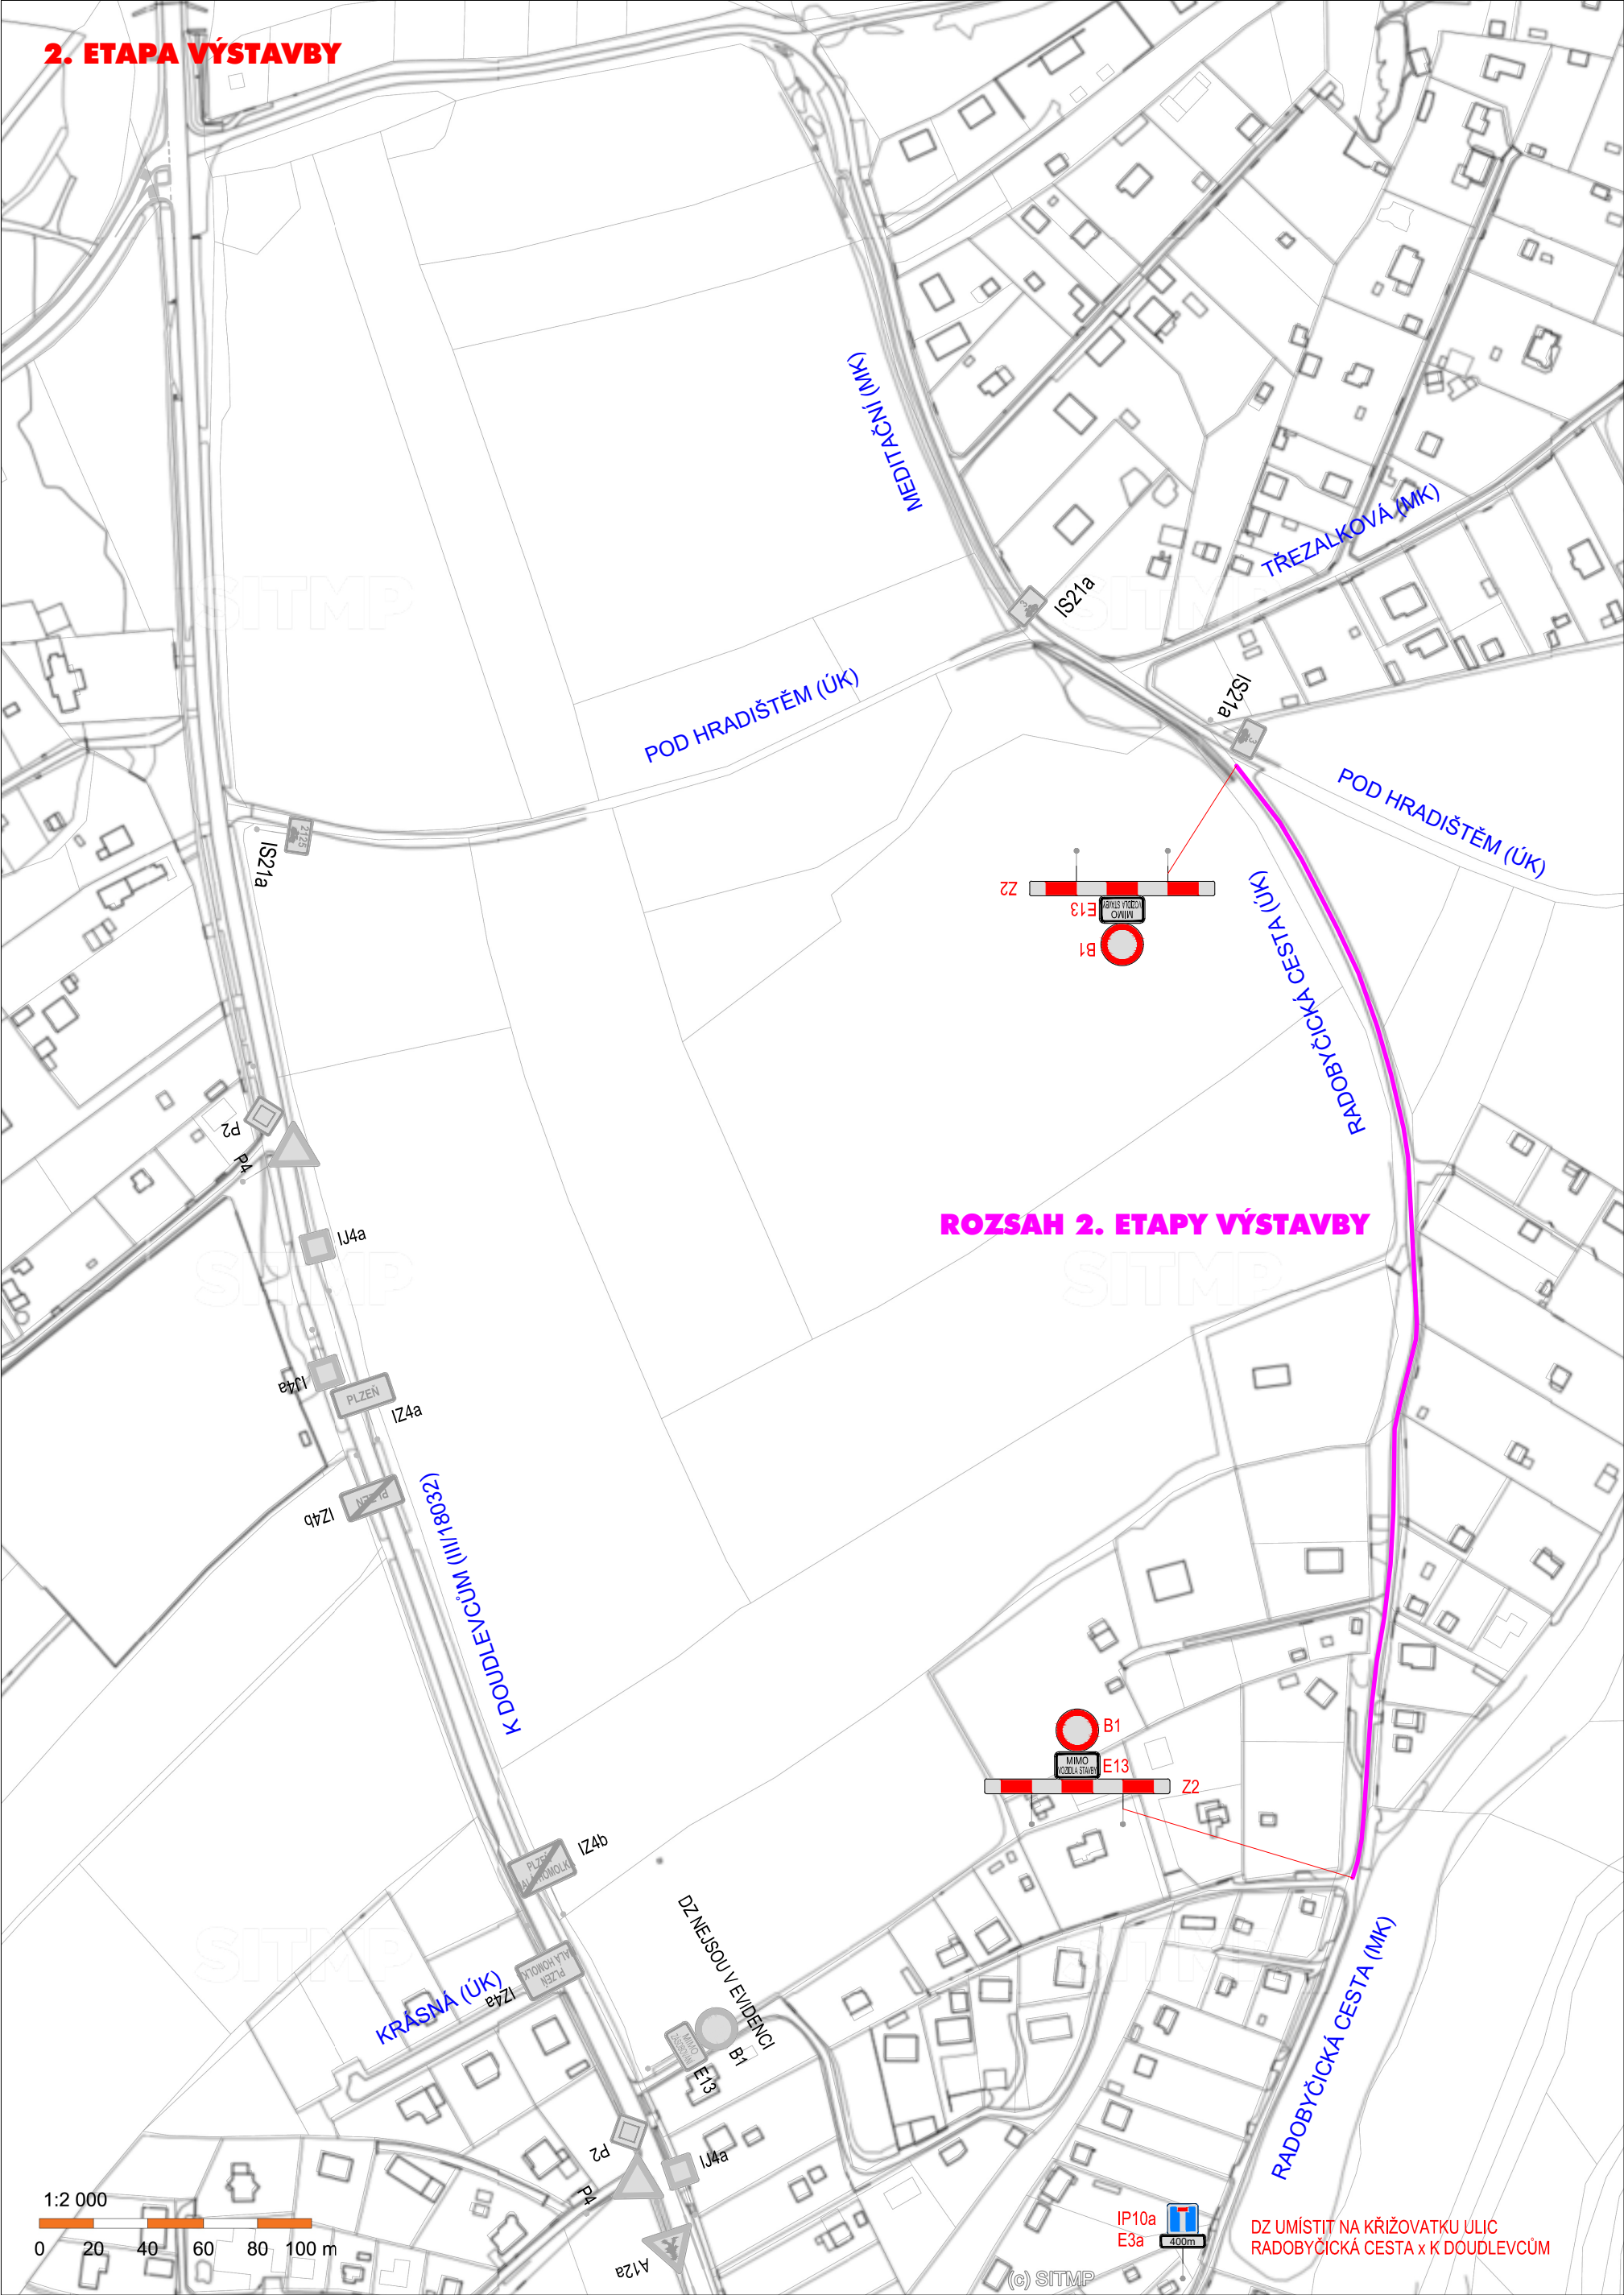


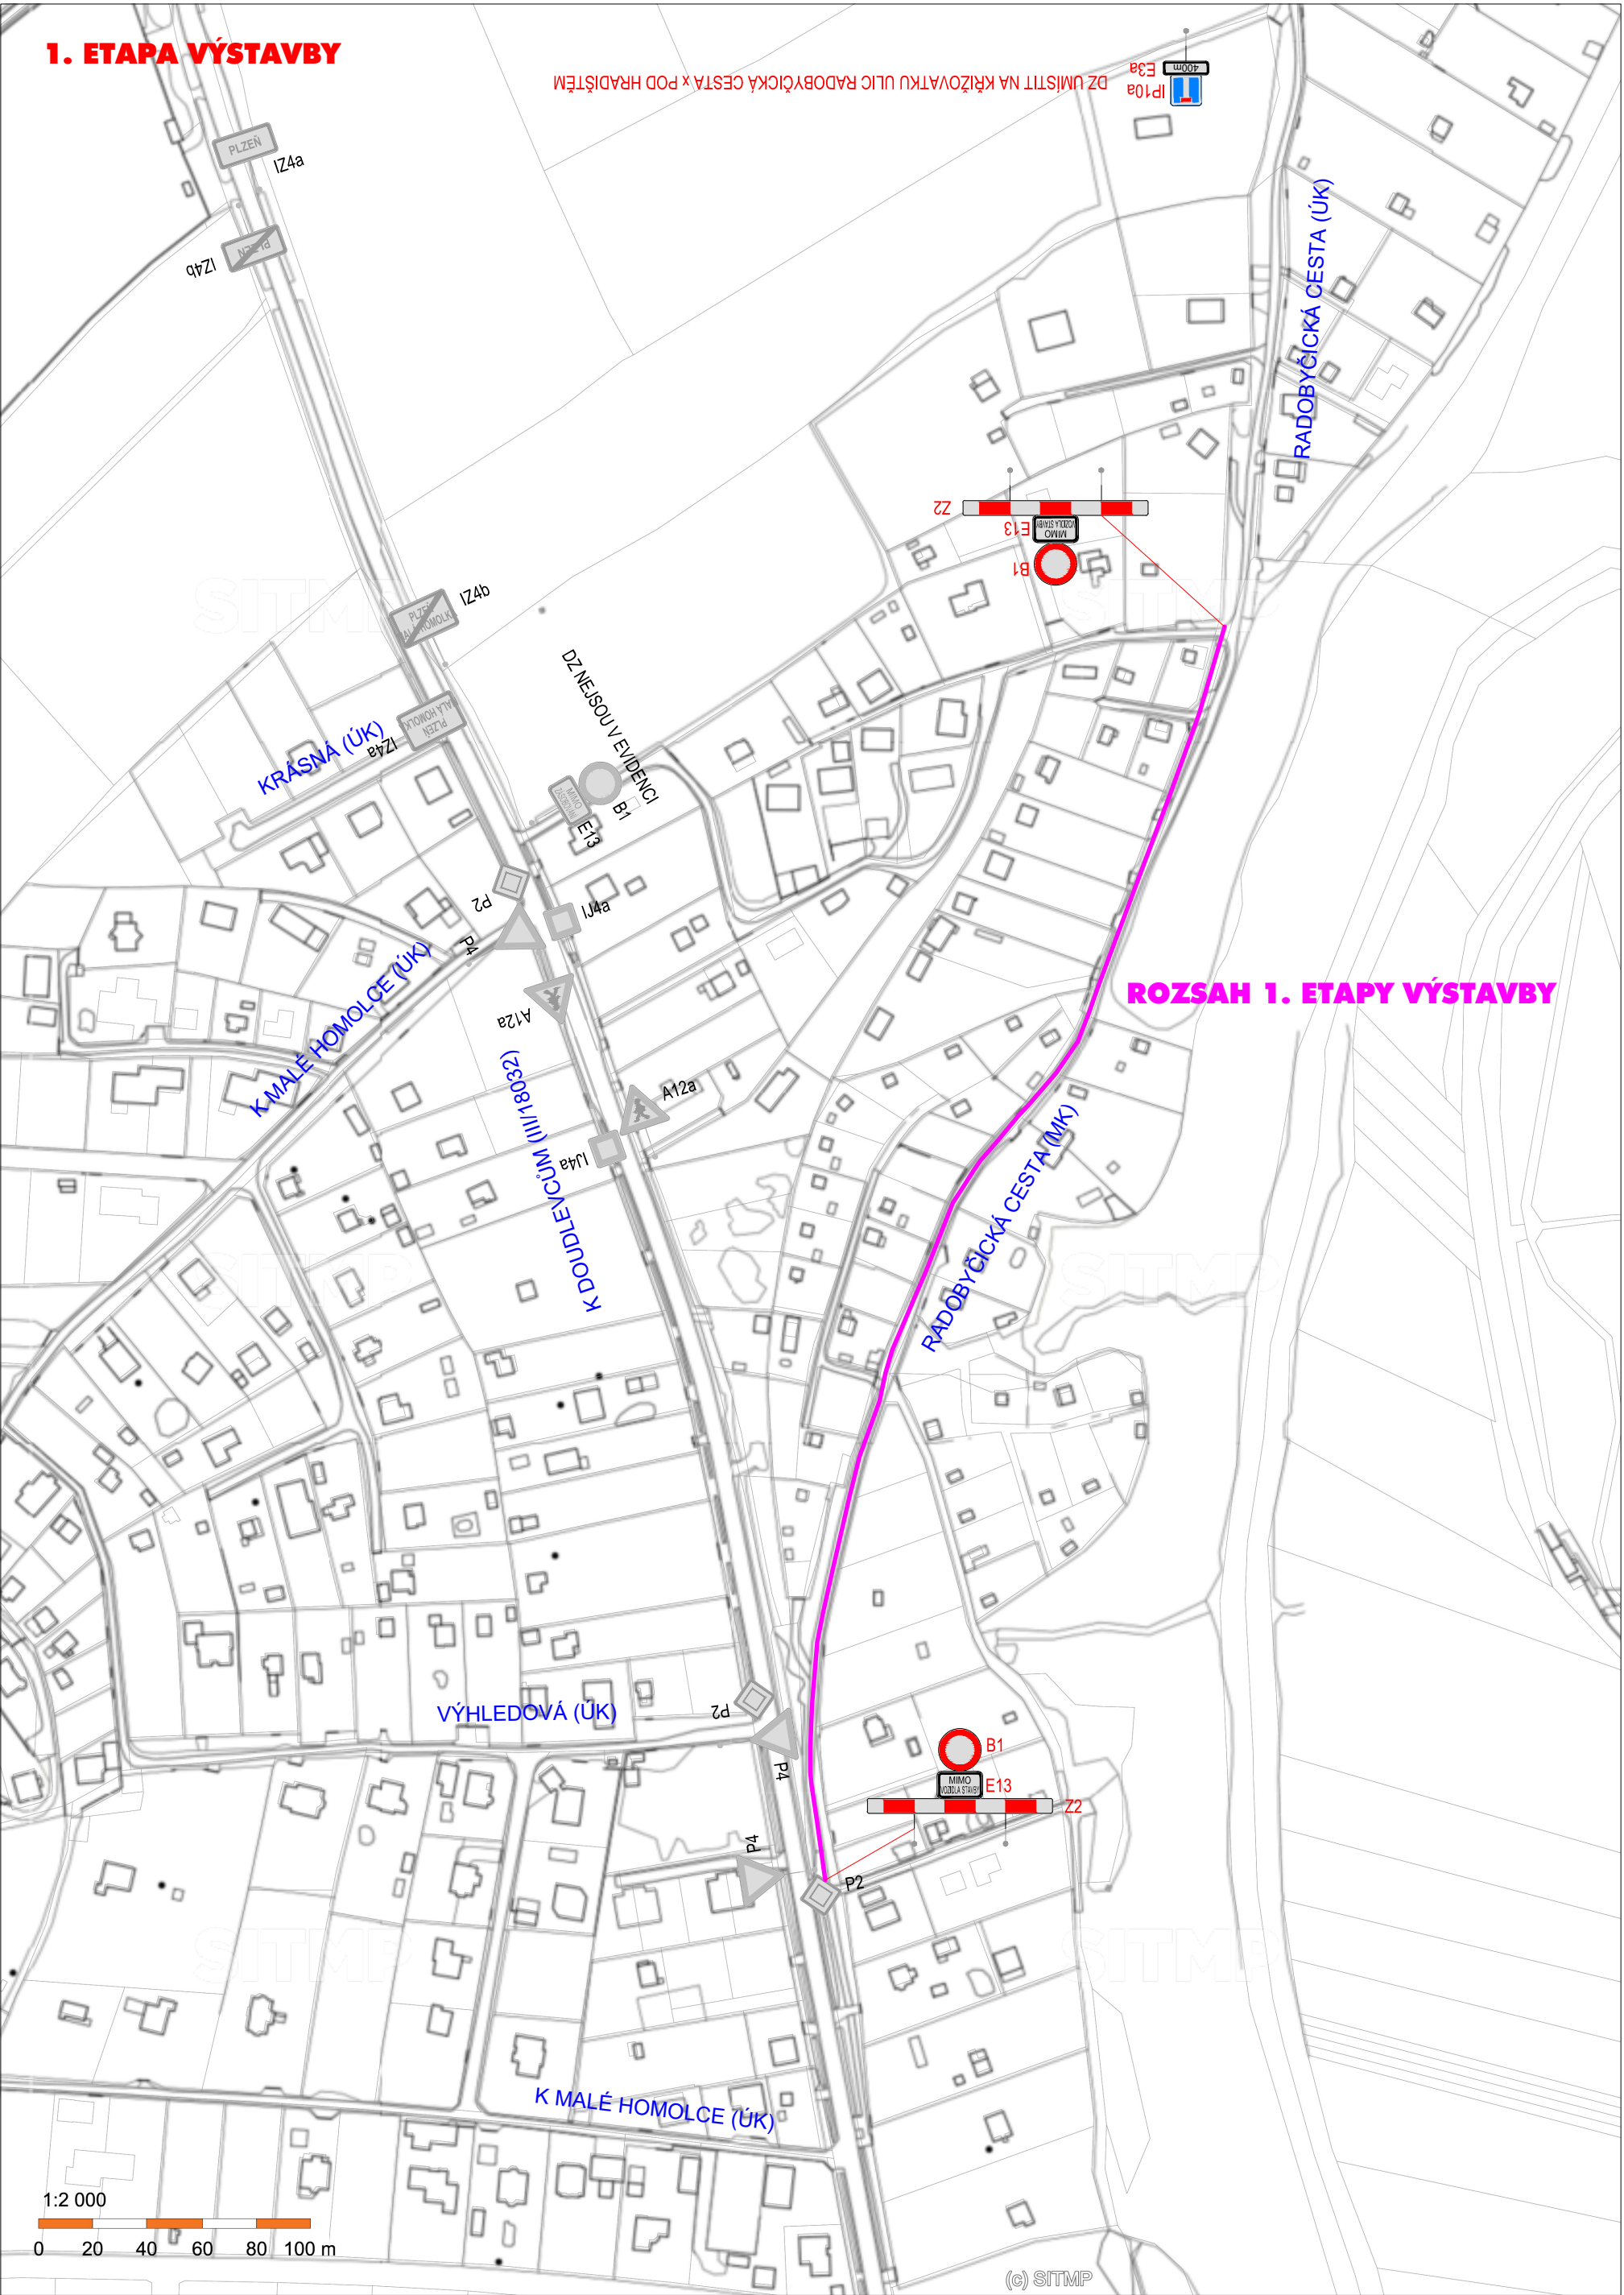

UPOZORNĚNÍ :

V dostatečném předstihu před zahájením prací, budou vlatníci a uživatelé dotčených pozemků informováni vhodným způsobem o rozsahu a termínu provádění prací.
Dopravní značení bude osazeno vždy pouze na pracovní dobu, tj. cca 8:00 - 17:00h.

POZNÁMKA :

Dopravní značení bude provedeno v souladu s ČSN EN 12899-1 Stálé svislé dopravní značení - část 1: Stálé dopravní značky (10/2008), ČSN 73 EN 12899-3 Stálé svislé dopravní značení - Část 3: Směrové sloupky a odrazky, ČSN EN 1436 Vodorovné dopravní značení - Požadavky na dopravní značení, dále pak v souladu s TP 65 Zásady pro dopravní značení na pozemních komunikacích, TP 66 Zásady pro označování pracovních míst na pozemních komunikacích, s TP 133 Zásady pro vodorovné dopravní značení na pozemních komunikacích a v souladu se zákonem č. 361/2000 Sb., o provozu na pozemních komunikacích a s vyhláškou č. 294/2015 Sb., kterou se provádějí pravidla provozu na pozemních komunikacích.

DZ budou umístěny se spodním okrajem značky ve výšce nejméně 0,60 m nad úrovní vozovky, v jednotné výšce v rámci pracovního místa. DZ budou upevněny na podpěrných sloupcích, které budou opatřeny červenými a bílými pruhy z retroreflexní fólie nejméně třídy R1, šířka pruhů 0,10 - 0,20 m, celková délka barevné úpravy min. 0,45 m. Sloupky budou osazeny do podkladních desek. Veškerá nosná zařízení budou provedena v souladu s TP 66.

DOBA PROVÁDĚNÍ AKCE : 5 - 7 DNÍ

DPROJEKT PLZEŇ Nedvěd s.r.o. PROJEKTOVÁ KANCELÁŘ				KOTEROVSKÁ 177, 326 00 PLZEŇ	
VED.PROJEKTANT	VED.PROJEKTU Ing. Václav LACYK	ODP.PROJEKTANT Ing. Karel NEDVĚD	PROJEKTANT Ing. Václav LACYK	RAZÍTKO Nedvěd s.r.o. DPROJEKT PLZEŇ 326 00 PLZEŇ, Koterovská 177 tel.: 377 483 321-9 IČO 26388791, DIČ CZ26388791	
KRAJ:	PLZEŇSKÝ	OBEC. ÚŘAD:	ÚMO PLZEŇ 3		
OBJEDNATEL:	ISCOM s.r.o.				
PLZEŇ - RADOBÝČICKÁ CESTA OPRAVA MÍSTNÍ A ÚČELOVÉ KOMUNIKACE DOPRAVNĚ INŽENÝRSKÉ OPATŘENÍ				SOUBOR situace_DIO.dwg	
				DATUM 11/2025	
				STUPĚŇ	
				ZMĚNA Č.	
				MĚŘITKO	
SITUACE DIO				PŘÍLOHA / PARÉ DIO	