


akce: Zkapacitnění parkování Pecháčkova ulice, Plzeň


- výstavba parkovacích stání, nových chodníků a obou napojení vnitrobloku Pecháčkova do křižovatek ulice Pecháčkova a Waltrova
- výstavba křižovatky Waltrova x Pecháčkova
- výsadba stromů
- přeložka vedení ČEZ

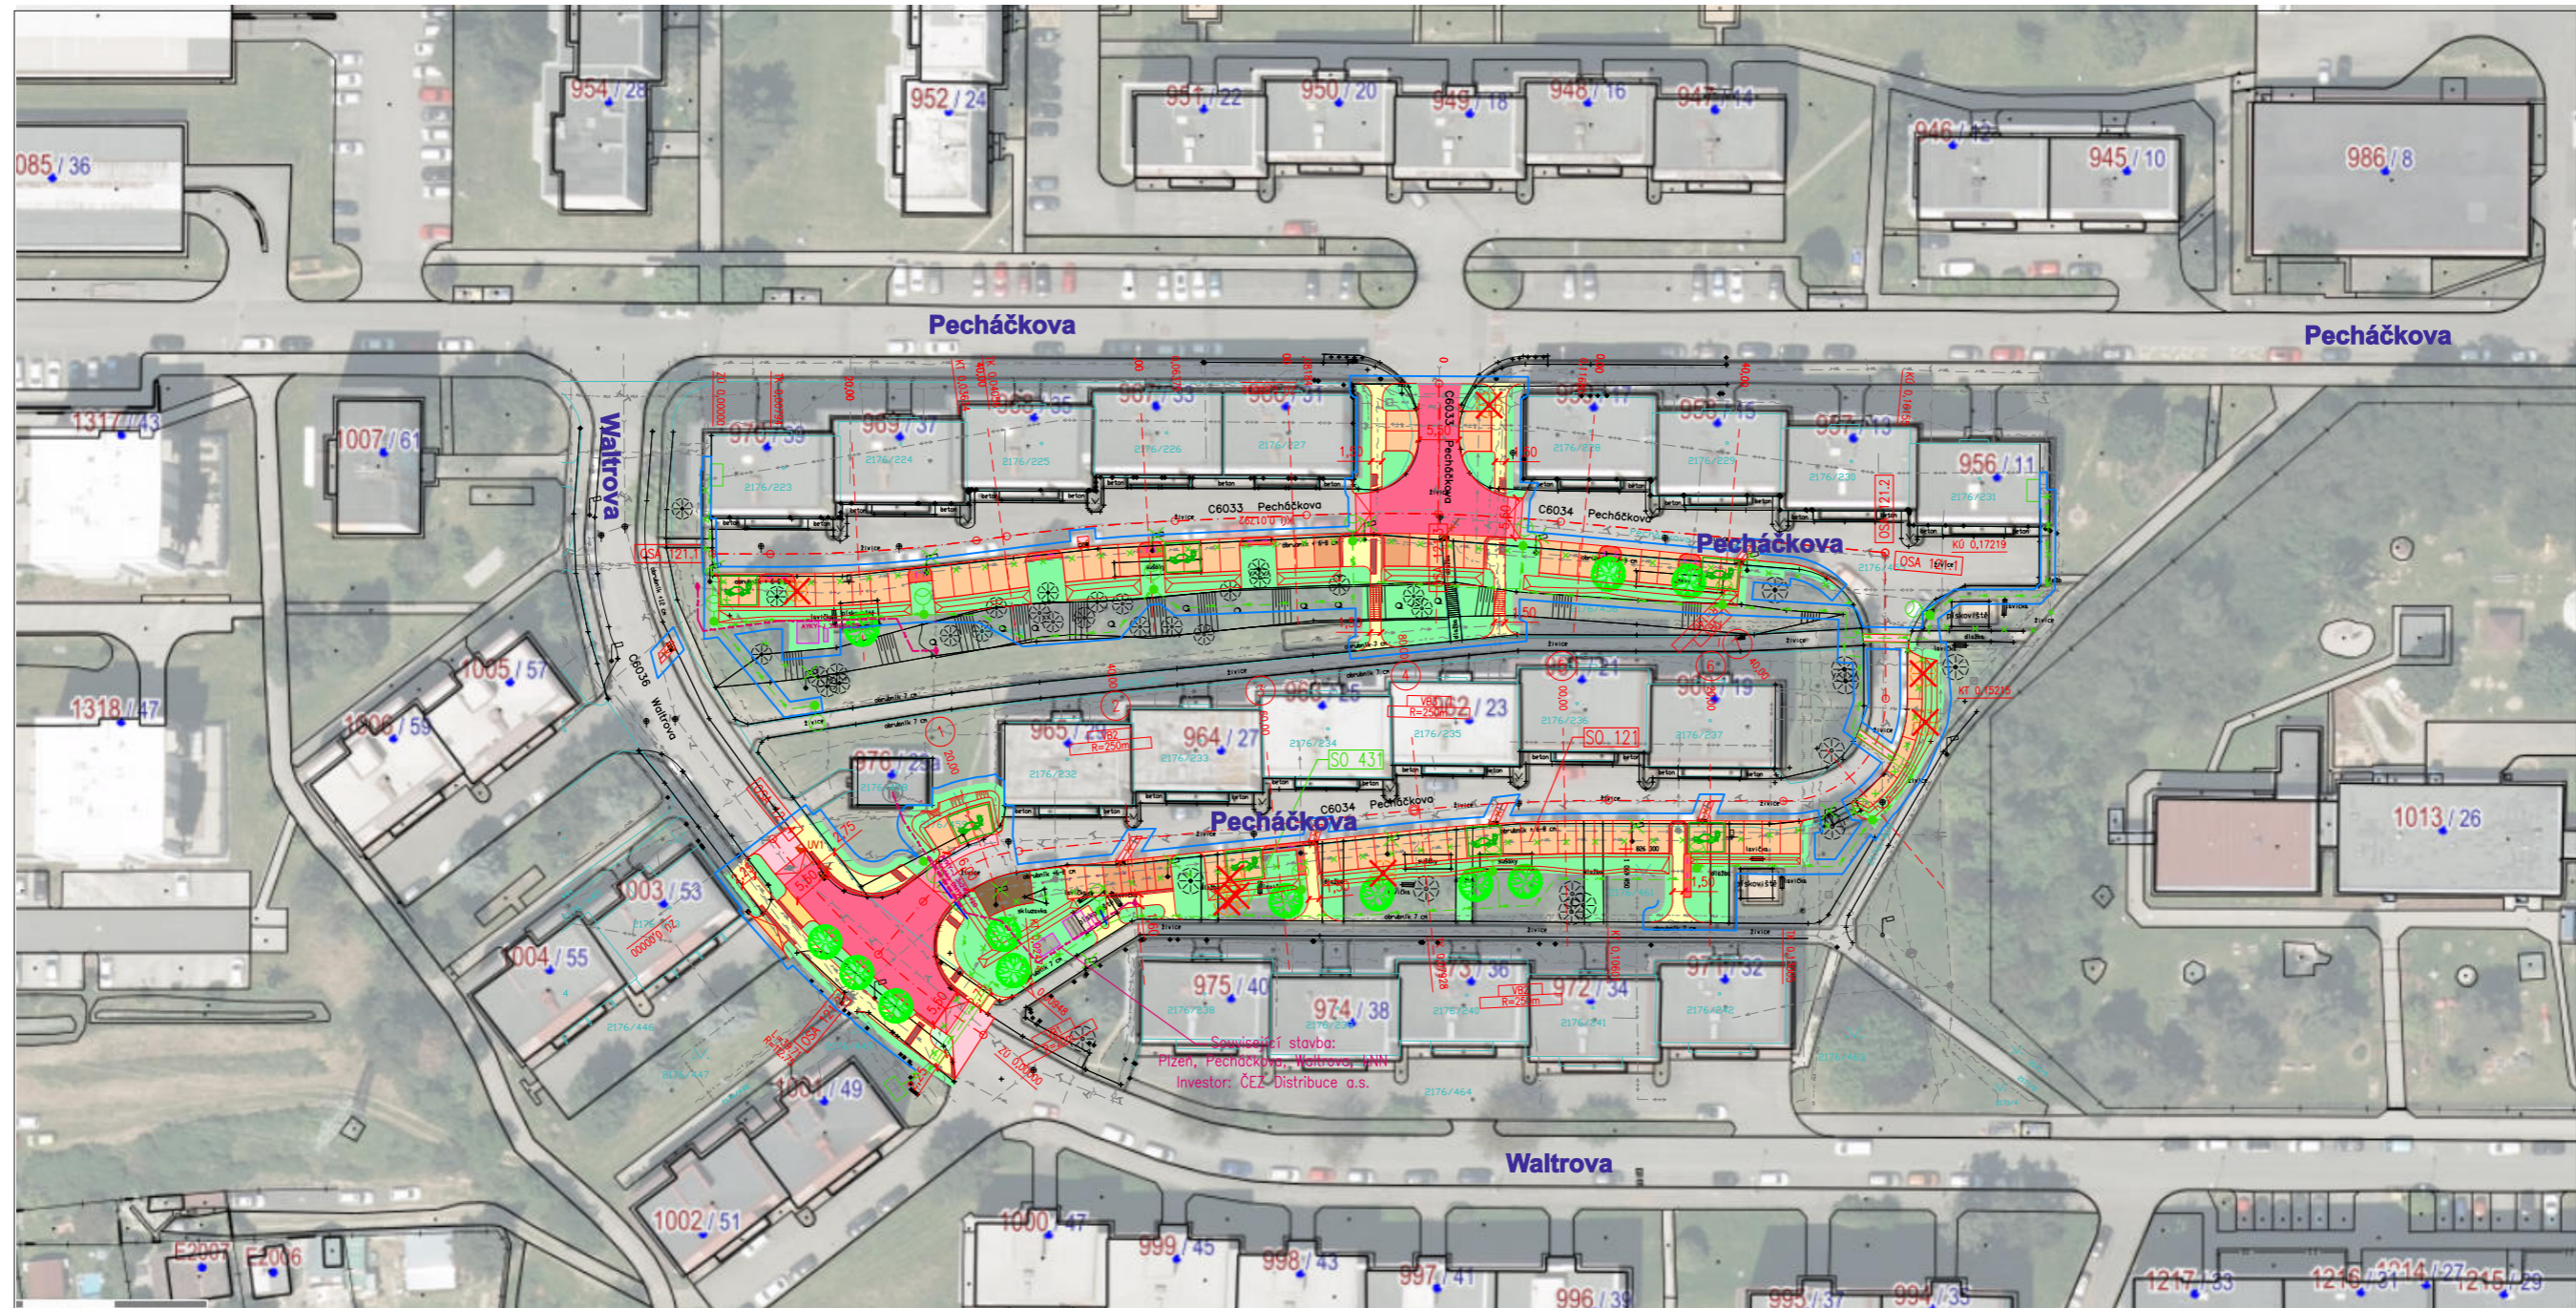

LASATYS s.r.o.
Kontakt Plzeň:
Na Roudné 512/102, 301 00 Plzeň
Tel: +420 733 434 445
Email: realizace@lasatys.cz

akce: Zkapacitnění parkování Pecháčkova ulice, Plzeň DIO ETAPA 2

- úplná uzavírka vozovky a chodníků ulice Waltrova v křižovatce s ulicí Pecháčkova
- úplná uzavírka vozovky vnitrobloku ulice Pecháčkova č. 19 - č. 29
- úplná uzavírka okolních chodníků (vždy bude úplně uzavřený jen jeden chodník)
- vyblokování zaparkovaných vozidel ve vnitrobloku ulice Pecháčkova č. 19 - č. 29
- vyblokování zaparkovaných vozidel v ulici Waltrova před domy 49-53 a podél domů Waltrova 53 a 55

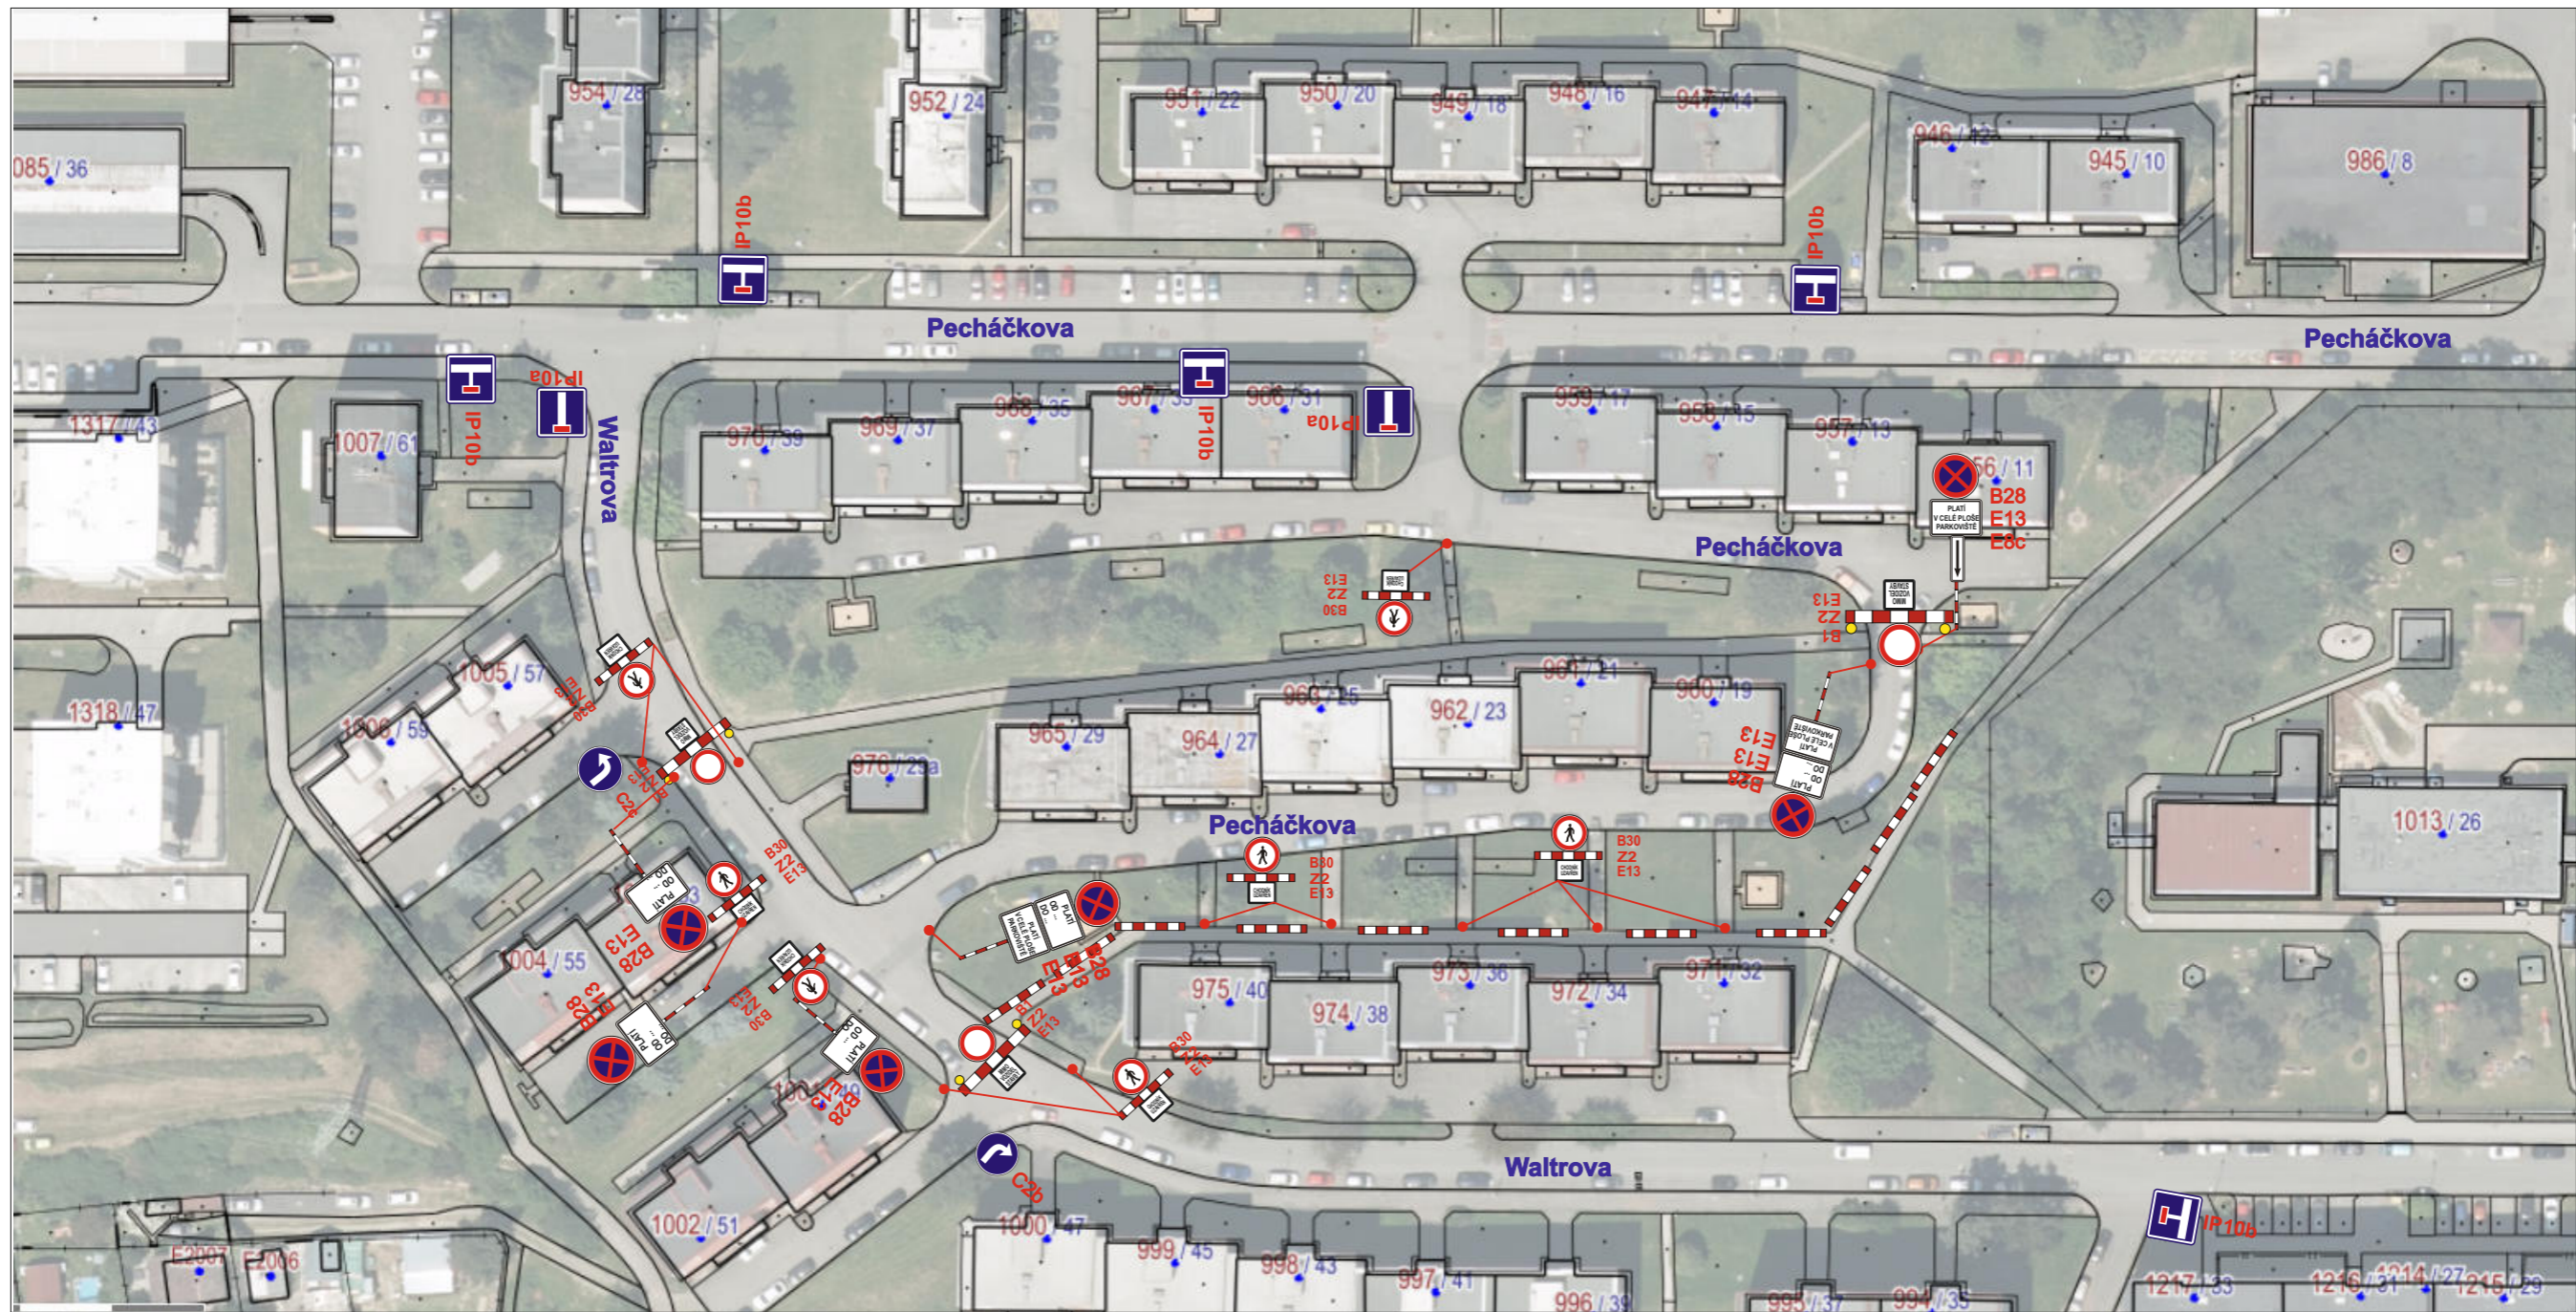

LASATYS s.r.o.
Kontakt Plzeň:
Na Roudné 512/102, 301 00 Plzeň
Tel: +420 733 434 445
Email: realizace@lasatys.cz

