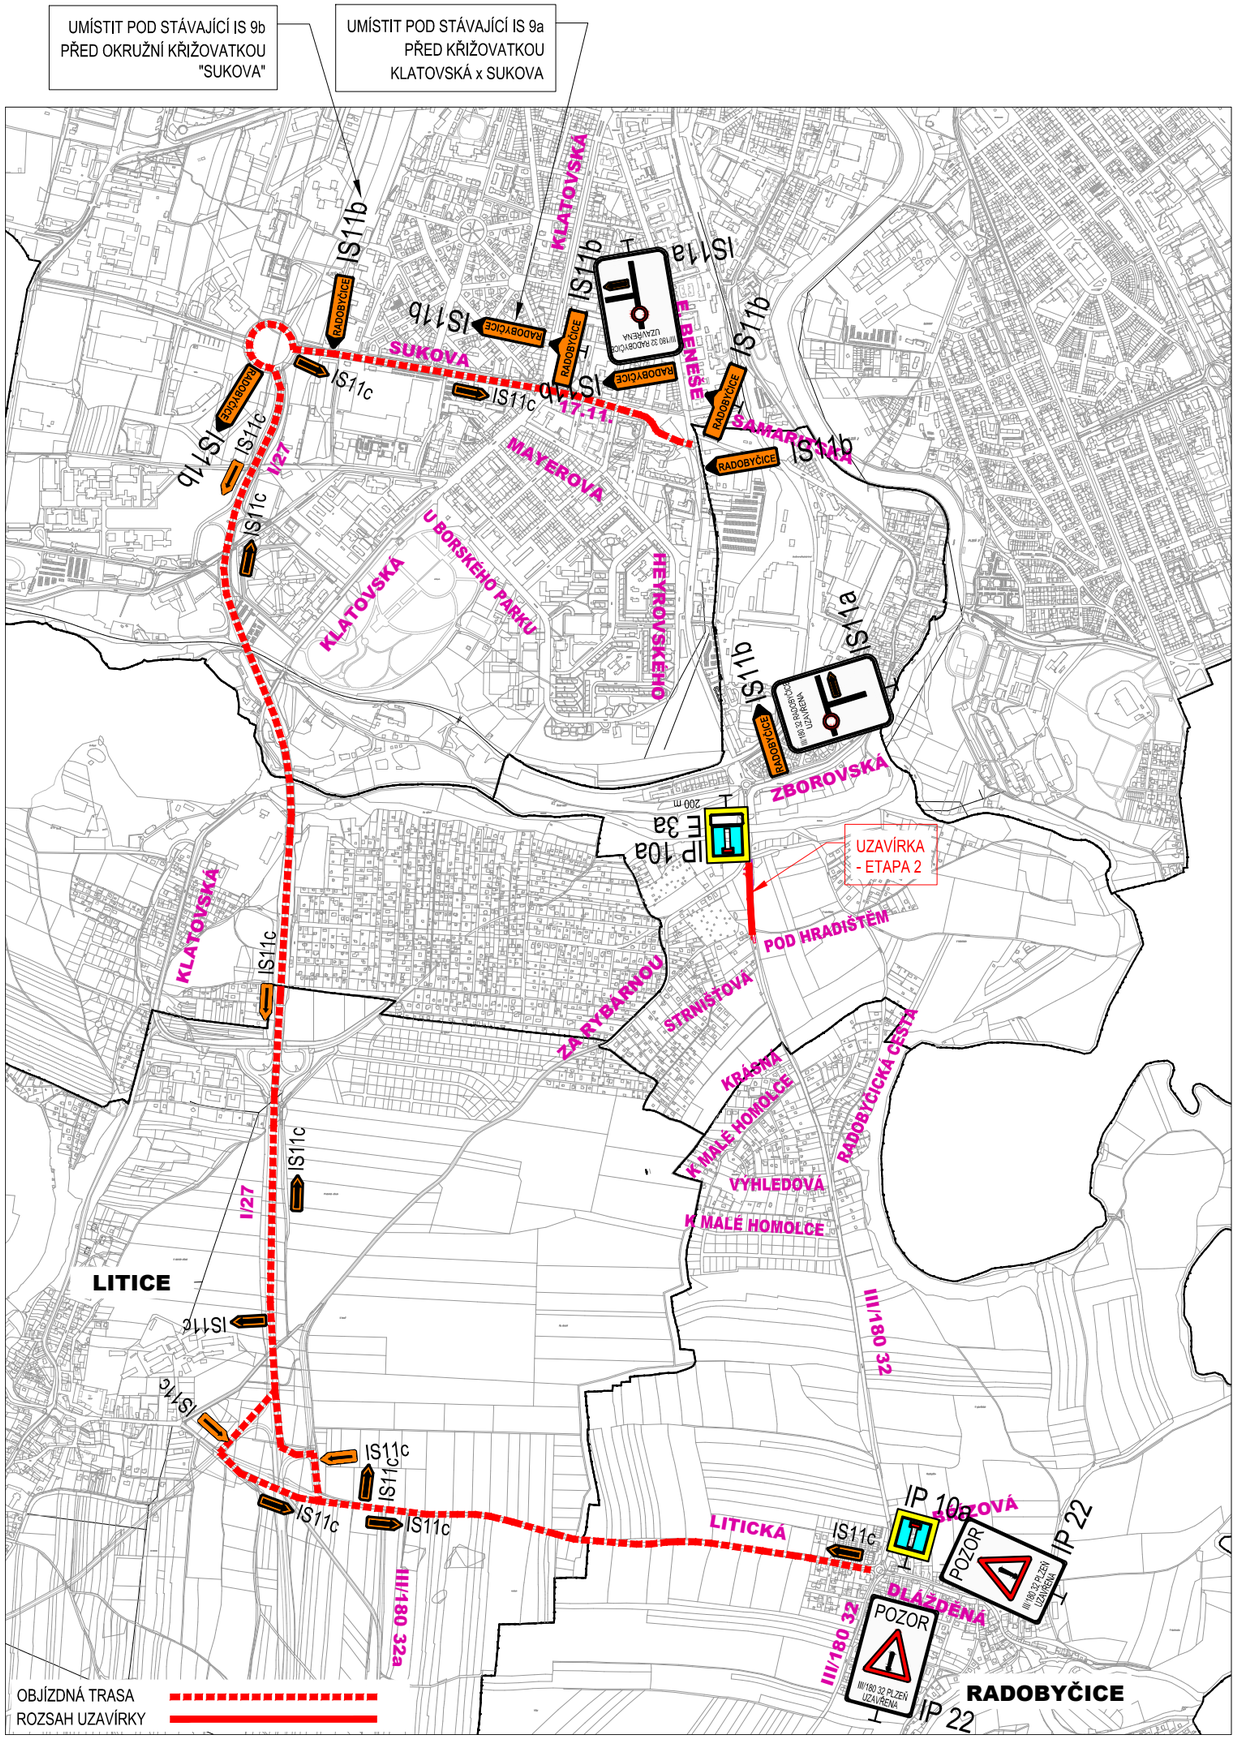

Tereza Němcová

Digitální podpis:
24.07.2025 13:50
Důvod podpisu: ke stanovení č.j.
MMP/354172/25
ze dne 22.7.2025

UPOZORNĚNÍ :

- VÝKOPY V CELÉM ROZSAHU ETAPY BUDOU LEMOVÁNY ZÁBRANAMI Z2 RESP. ČERVENOBÍLOU PÁSKOU. PŘECHODY PŘES VÝKOPY BUDOU ZABEZPEČENY LÁVKAMI SE ZÁBRADLÍM.
- Dopravní opatření bude před zprovozněním v dostatečném předstihu oznámeno na Záchrannou službu, Hasičský záchranný sbor a Policii ČR.

POZNÁMKA :

Dopravní značení bude provedeno v souladu s ČSN EN 12899-1 Stálé svislé dopravní značení - část 1: Stálé dopravní značky (10/2008), ČSN 73 EN 12899-3 Stálé svislé dopravní značení - Část 3: Směrové sloupky a odrazky, ČSN EN 1436 Vodorovné dopravní značení - Požadavky na dopravní značení, dále pak v souladu s TP 65 Zásady pro dopravní značení na pozemních komunikacích, TP 66 Zásady pro označování pracovních míst na pozemních komunikacích, s TP 133 Zásady pro vodorovné dopravní značení na pozemních komunikacích a v souladu se zákonem č. 361/2000 Sb., o provozu na pozemních komunikacích a s vyhláškou č. 294/2015 Sb., kterou se provádějí pravidla provozu na pozemních komunikacích.

DZ budou umístěny se spodním okrajem značky ve výšce nejméně 0,60 m nad úrovní vozovky, v jednotné výšce v rámci pracovního místa. DZ budou upevněny na podpěrných sloupcích, které budou opatřeny červenými a bílými pruhy z retroreflexní fólie nejméně třídy R1, šířka pruhů 0,10 - 0,20 m, celková délka barevné úpravy min. 0,45 m. Sloupky budou osazeny do podkladních desek. Veškerá nosná zařízení budou provedena v souladu s TP 66.

Nedvěd s.r.o.
DPROJEKT PLZEŇ, PROJEKTOVÁ KANCELÁŘ
KOTEROVSKÁ 177, 326 00 PLZEŇ

	VED.PROJEKTU	ODP.PROJEKTANT	PROJEKTANT	RAZÍTKO
	Ing. Petr BUDÍN	Ing. Karel NEDVĚD	Ing. Petr BUDÍN	Nedvěd s.r.o. DPROJEKT PLZEŇ 326 00 PLZEŇ, Koterovská 177 tel.: 377 483 321-9, www.dprojekt.cz IČ 26388791, DIČ CZ26388791
KRAJ:	PLZEŇSKÝ	OBEC:	MO PLZEŇ 3	
STAVEBNÍK:	STATUTÁRNÍ MĚSTO PLZEŇ, nám. Republiky 1/1, 301 00, Plzeň			

PROPOJENÍ TYRŠŮV MOST – VÝSLUNÍ

SOUBOR	151 TM-VÝSL RDS objízdná.dwg
DATUM	11/2020
STUPEŇ	PDPS
ZMĚNA Č.	
MĚŘÍTKO	1 : 20 000
PŘÍLOHA / PARÉ	4.

SO 151 DOPRAVNĚ INŽENÝRSKÁ OPATŘENÍ

SITUACE PŘECHODNÉHO DZ – ETAPA 1 A 2 – OBJÍZDNÁ TRASA